DA PK.11+955.62 A PK. 11+967.62

STRATIGRAFIA TIPO D

scala 1:50

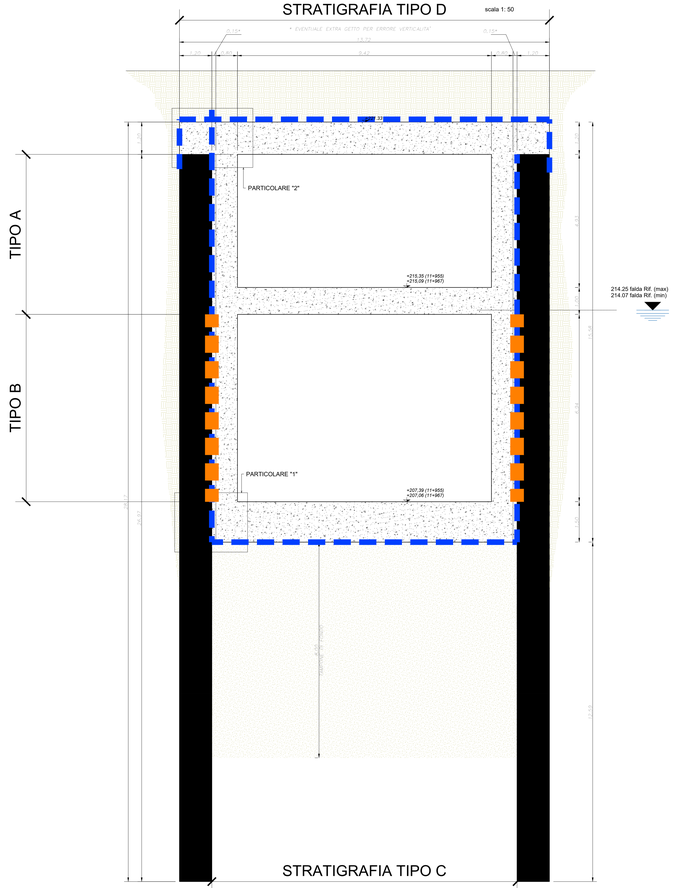

DA PK.11+967.62 A PK. 12+269.57

STRATIGRAFIA TIPO D

scala 1:50

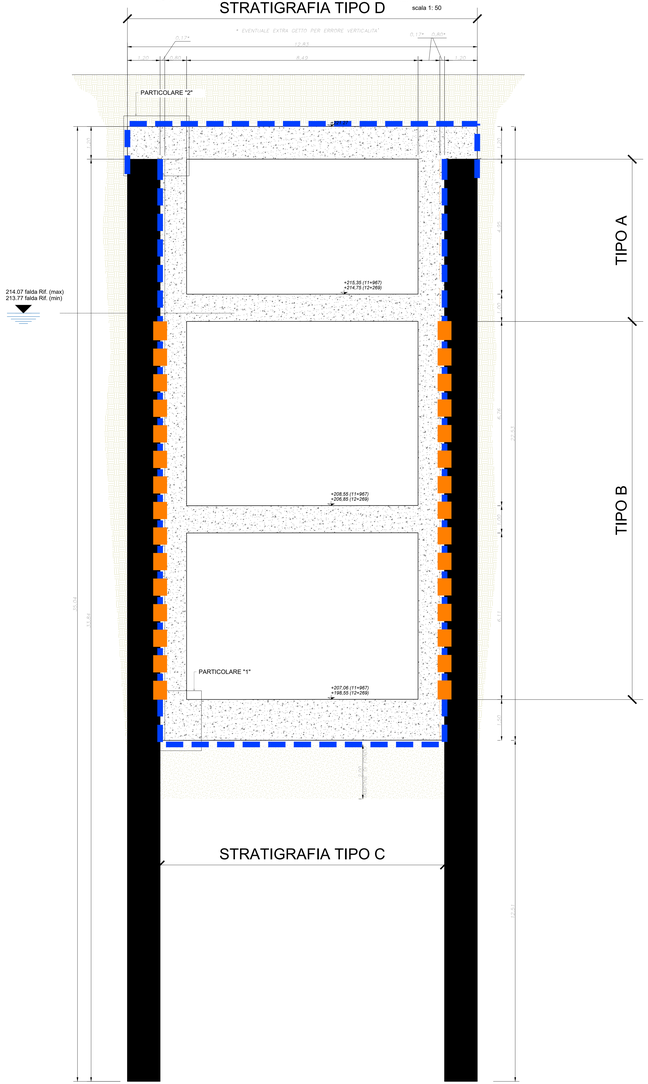

PARTICOLARE "1"
scala 1:25

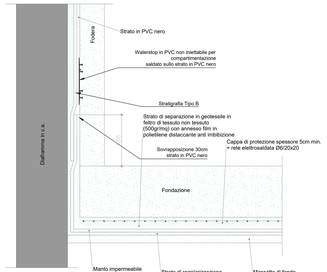

PARTICOLARE "2"
scala 1:25

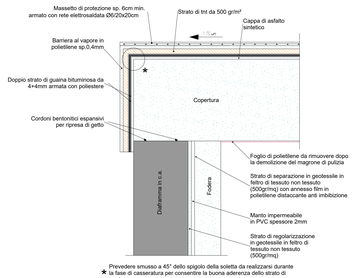

STRATIGRAFIA TIPO (A) - IMPERMEABILIZZAZIONE CONTROPARETI CON MONOSTRATO IN "PVC"

LEGENDA:

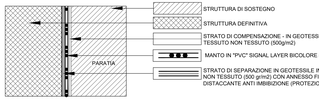

STRATIGRAFIA TIPO (B) - IMPERMEABILIZZAZIONE VERTICALE A DOPPIO STRATO IN "PVC" COLLAUDABILE/VACUUM

LEGENDA:

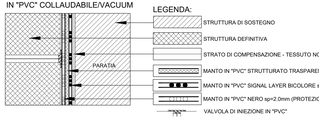

STRATIGRAFIA TIPO (C) - IMPERMEABILIZZAZIONE PLATEA DI FONDAZIONE A DOPPIO STRATO IN "PVC" COLLAUDABILE/VACUUM

LEGENDA:

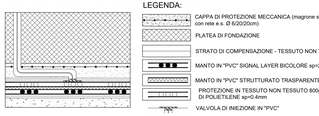

STRATIGRAFIA TIPO (D) - COPERTURA

LEGENDA:

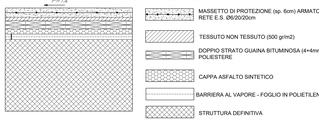

PROFILO WATERSTOP PVC INIETTABILE SULLE PARETI VERTICALI

PROFILO WATERSTOP PVC NON INIETTABILE

NOTE:
1- L'AREA COMPARTIMENTATA E' PARI A CIRCA 100 mq
2- OGNI AREA INCLUDE 5 VALVOLE DI INIEZIONE DISTRIBUITE IN MODO DA AVERE UN'ARIA DI INFLUENZA ADEGUATA PER LE FASI DI COLLAUDOVACUUM
3- I TUBI DI INIEZIONE DEI GIUNTI WATERSTOP INIETTABILI E DELLE VALVOLE DI INIEZIONE DELLE AREE COMPARTIMENTATE DOVRANNO ESSERE RECAPITATI IN NICCHIE LA CUI POSIZIONE SARA' DEFINITA NELLA FASE DI PROGETTAZIONE ESECUTIVA. INDICATIVAMENTE SI CONSIDERA 1 NICCHIA OGNI 25-30ml DI GIUNTO INIETTABILE E 1 NICCHIA OGNI 100mq DI AREA COMPARTIMENTATA.
4- IL GEOTESSUTO ESTERNO DOVRA' ESSERE FISSATO AL SUPPORTO ANCHE CON RONDELLE IN PVC NEL NUMERO DI 4/M2 FISSATE CON CHIODI A SPARO MUNITI DI RONDELLE METALLICHE.

MINISTERO
DELLE INFRASTRUTTURE E DELLA MOBILITÀ SOSTENIBILI
STRUTTURA TECNICA DI MISSIONE

Mims

COMUNE DI TORINO

CITTÀ DI TORINO

METROPOLITANA AUTOMATICA DI TORINO
LINEA 2 - TRATTA POLITECNICO - REBAUDENGO
PROGETTAZIONE DEFINITIVA
Lotto Costruttivo 1: Rebaudengo - Bologna

PROGETTO DEFINITIVO		
DIRETTORE PROGETTAZIONE Responsabile integrazione discipline specialistiche	IL PROGETTISTA	INFRATRASPORTI.TO S.r.l.
Ing. R. Crova Ordine degli Ingegneri della Provincia di Torino n. 6038S	Ing. F. Rizzo Ordine degli Ingegneri della Provincia di Torino n. 9337K	**PROGETTO STRUTTURALE - GALLERIA ARTIFICIALE** TRATTE D'OPERA GA5 SCHEMI DI IMPERMEABILIZZAZIONE

ELABORATO	REV. n.	REV. up	SCALA	DATA
BIM MANAGER Geom. L. D'Accardi	MTL2_T1_A1D_STR_GA5_T_010	0	1	1:50-1:25	05/12/2023

Fg 1 di 1

AGGIORNAMENTI

REV.	DESCRIZIONE	DATA	REDATTO	CONTROL.	APPROV.	VISTO
0	EMISSIONE PER INTEGRAZIONE SISTEMA VACUUM	29/11/23	OLA	PDR	PRE	RCR
1	EMISSIONE FINALE A SEGUITO DI VERIFICA PREVENTIVA	05/12/23	OLE	PDR	PRE	RCR
-	-	-	-	-	-	-
-	-	-	-	-	-	-
-	-	-	-	-	-	-

LOTTO	CARTELLA	S.S.	DIS	MTL2T1A1D	STRGA5T010
1					

STAZIONE APPALTANTE

DIRETTORE DI ESERCIZIO
RESPONSABILE DEL PROGETTO
Ing. R. Bertasio

RESPONSABILE UNICO DEL PROCEDIMENTO
Ing. A. Straziero