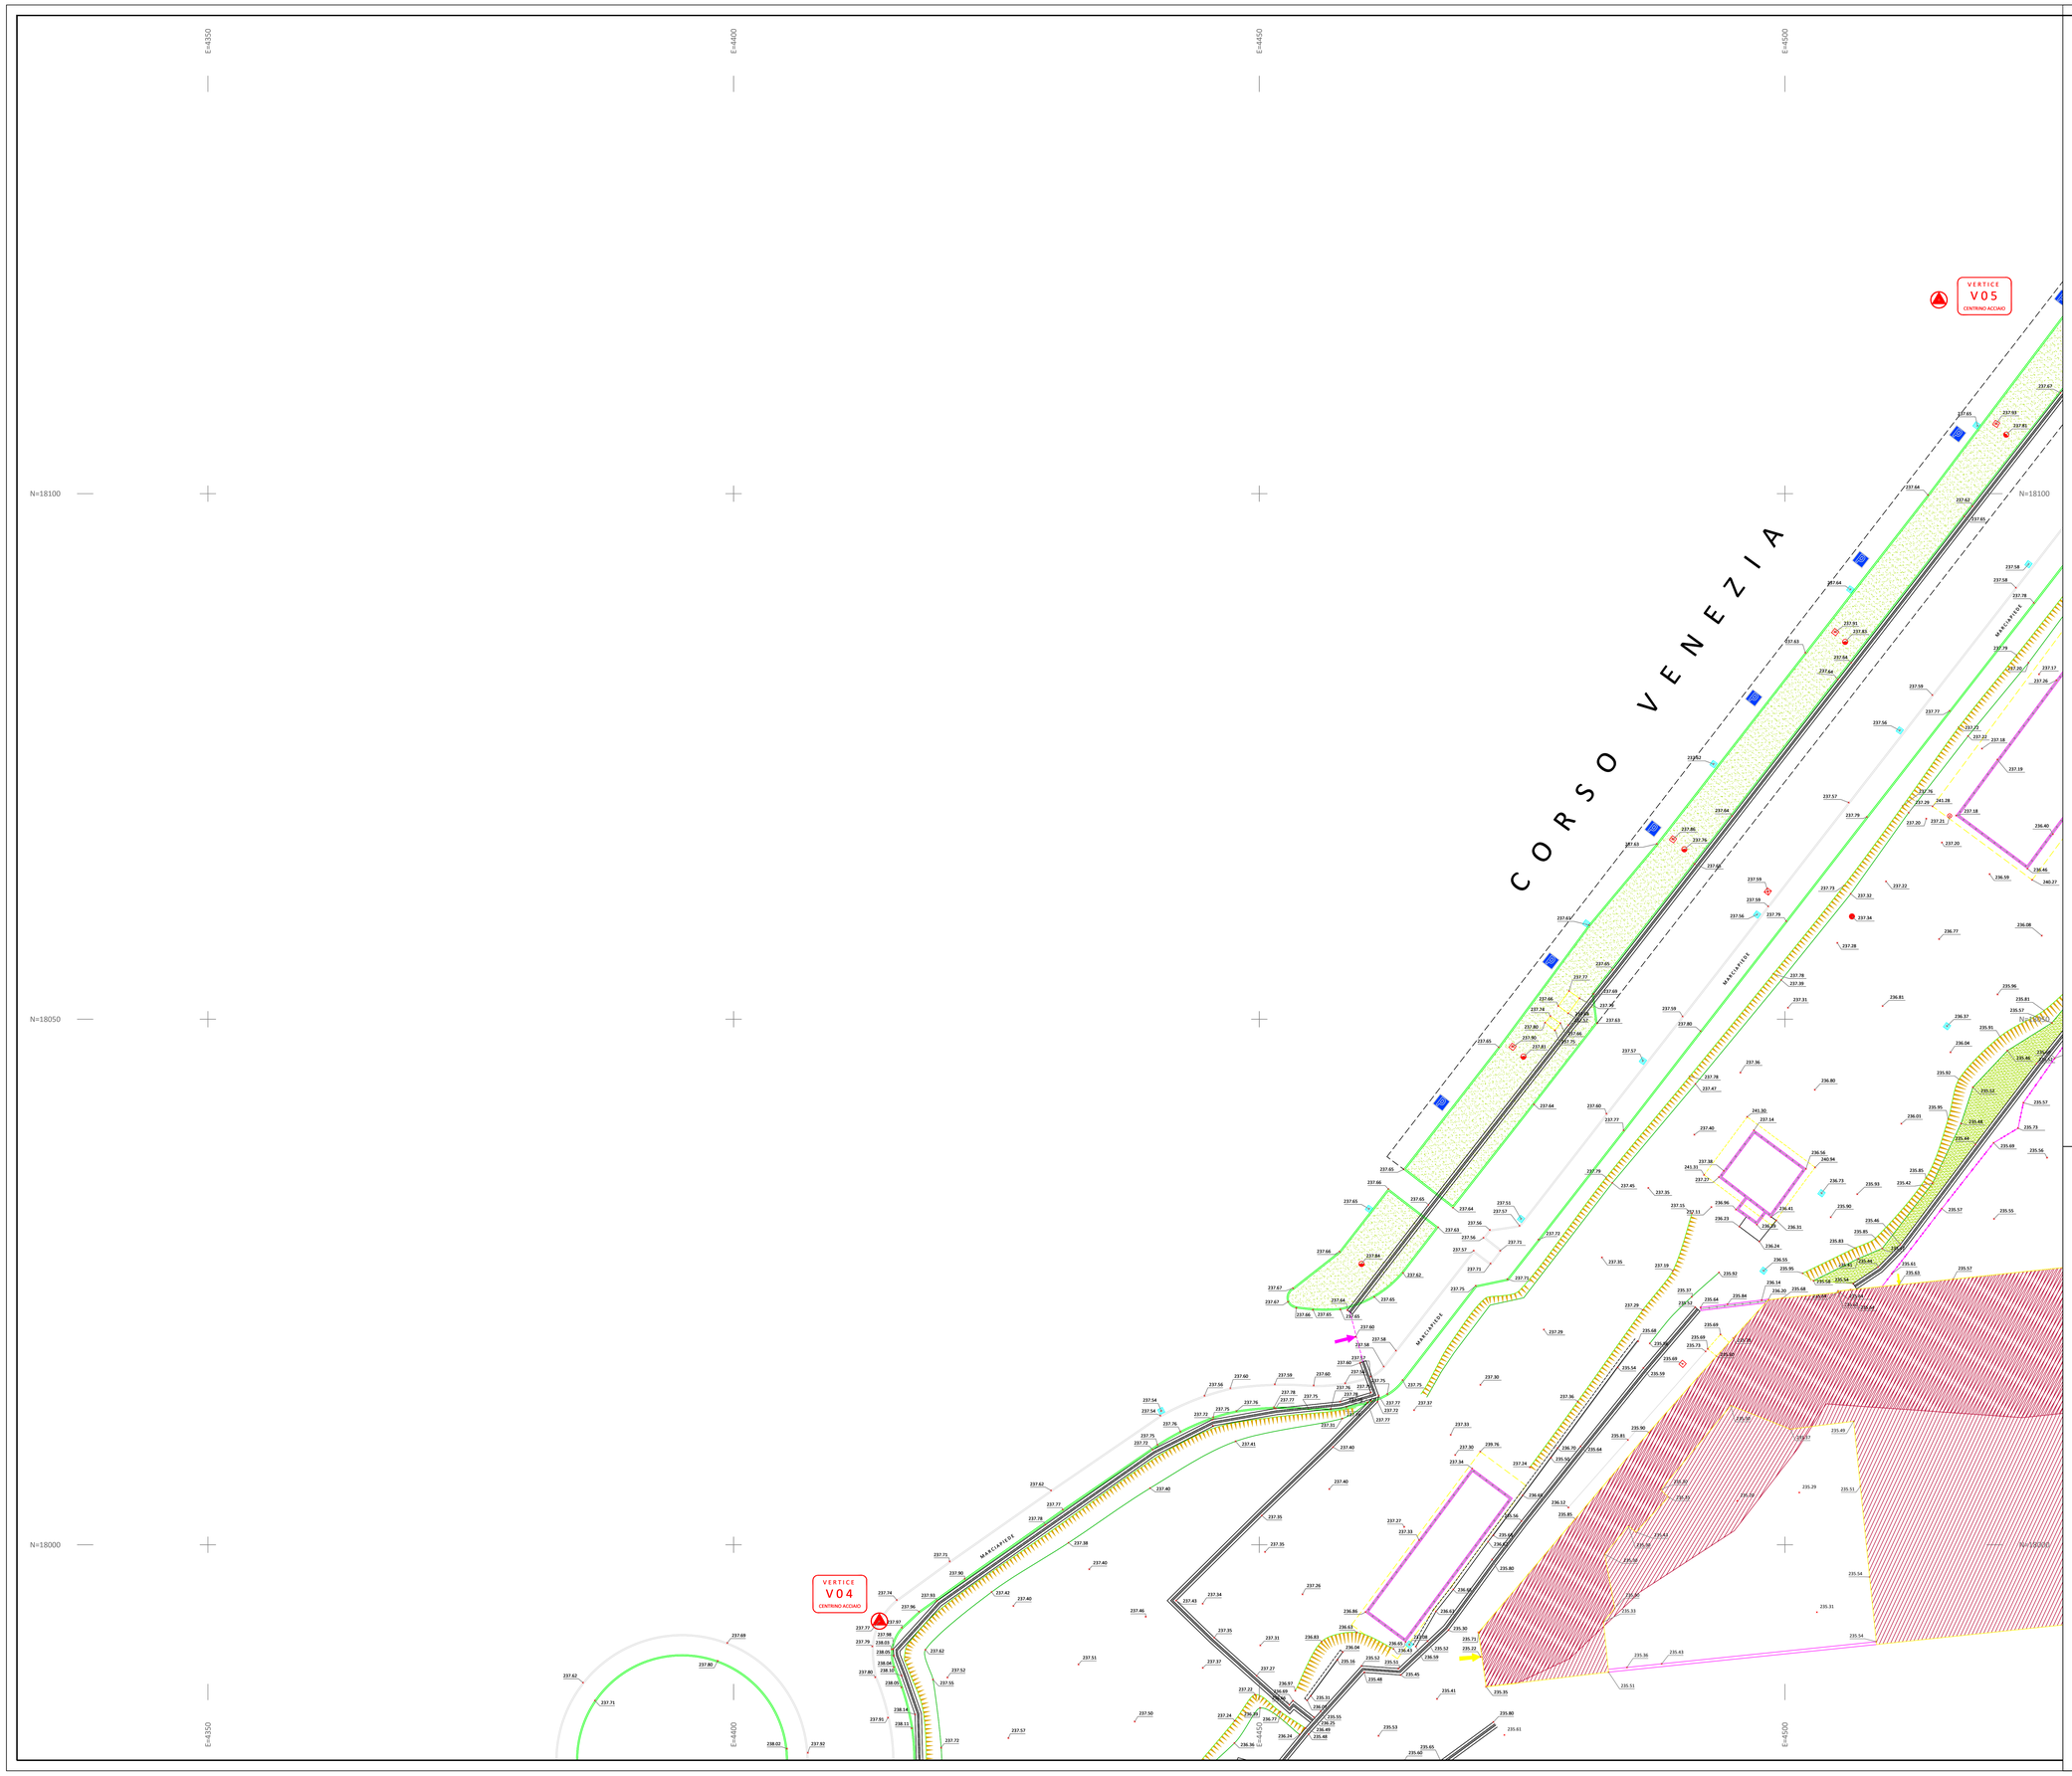

LEGENDA SIMBOLI
CORDOLI STRADALI, MARCIAPIEDI, ECC.
CORDOLI AIUOLE, ZONE A VERDE
TRANSENNE
MURI DI CONTENIMENTO
RECINZIONI IN MURATURA
RECINZIONI A GIORNO
RECINZIONI (RETE METALLICA)
GUARD-RAILS STRADALI
INGRESSI CARRAI E PEDONALI DELLE RECINZIONI
RIPE, SCARPATE.
CANALI, FOSSI ADACCIUATORI E CORSI D'ACQUA IN GENERE
FABBRICATI ESISTENTI
INGRESSI CARRAI E PEDONALI DEGLI EDIFICI
50.00 QUOTA DEL PUNTO RILEVATO E RELATIVA POSIZIONE
VERTICI RETE TOPOGRAFICA DI INQUADRAMENTO
STAZIONI DI RILEVAMENTO (CHIODI IN ACCIAIO)
CHIUSINO GENERICO
CHIUSINO FOGNATURA
CHIUSINO ACQUEDOTTO
CHIUSINO TELEFONICO
CHIUSINO ILLUMINAZIONE PUBBLICA
CHIUSINO GAS
CHIUSINO ENEL
CADITOIA
CHIUSINO SEMAFORICO
CHIUSINO ATM
CHIUSINO ANTINCENDIO
CHIUSINO PIEZIGRONDA
VALVOLA GAS
VALVOLA ACQUEDOTTO
GRIGLIA AERAZIONE
BOTOLA GAS
GRIGLIA SCOLO ACQUA
CHIUSINO RAI
CHIUSINO AEM
CHIUSINO TELERISCALDAMENTO
PALO ENEL
PALO TELEFONICO
PALO SEMAFORO
PALO ILLUMINAZIONE PUBBLICA
PALO ATM
PALO FERMATA TRAM/BUS
PALO SOSTEGNO RETE AEREA
SFIATO GAS
PALO GENERICO
SFIATO DISTRIBUTORE
SEMAFORO APPESO
PALO AEM
CENTRALINA PARCHIMETRO
PARCHIMETRO
CABINA TELEFONICA
ARMADIO TELEFONICO
ARMADIO ENEL
ARMADIO ATM
CENTRALINA GAS
ARMADIO SEMAFORO
RIPETITORE TELECOM
ARMADIO AEM
CARTELLO PUBBLICITARIO SINGOLO
CARTELLO PUBBLICITARIO DOPPIO
CARTELLO PUBBLICITARIO CIRCOLARE
PANCHINA
FONTANELLA
OROLOGIO
CASSETTA POSTALE
ALBERI

MINISTERO
DELLE INFRASTRUTTURE E DELLA MOBILITÀ SOSTENIBILI
STRUTTURA TECNICA DI MISSIONE

Mims

COMUNE DI TORINO

CITTÀ DI TORINO

METROPOLITANA AUTOMATICA DI TORINO
LINEA 2 - TRATTA POLITECNICO - REBAUDENGO
PROGETTAZIONE DEFINITIVA
Lotto Generale: Politecnico - Rebaudengo

PROGETTO DEFINITIVO		
DIRETTORE PROGETTAZIONE Responsabile integrazione discipline specialistiche	IL PROGETTISTA	INFRA.TO infrastrutture per la mobilità — INFRATRASPORTI.TO S.r.l.
Ing. R. Crova Ordine degli Ingegneri della Provincia di Torino n. 6038S	Ing. F. Rizzo Ordine degli Ingegneri della Provincia di Torino n. 9337K	**RILIEVO TOPOGRAFICO** RILIEVO DI DETTAGLIO TAVOLA 4/45

	ELABORATO	REV. int.	REV. est.	SCALA	DATA
BIM MANAGER Geom. L. D'Accardi	**MTL2T1A0DRILGENT 004.4**	**0**	**1**	1:200	15/11/2022

Fg. 4 di 45

AGGIORNAMENTI

REV.	DESCRIZIONE	DATA	REDATTO	CONTROL.	APPROV.	VISTO
0	EMISSIONE	21/11/21	FLa	Glo	RCr	RCr
1	Emissione finale a seguito di verifica preventiva	15/11/2022	FLa	FRi	RCr	RCr
-	-	-	-	-	-	-
-	-	-	-	-	-	-
-	-	-	-	-	-	-

LOTTO 0	CARTELLA	4.3	10	MTL2T1A0D	RILGENT004.4

STAZIONE APPALTANTE

DIRETTORE DI DIVISIONE INFRASTRUTTURE E MOBILITÀ
Ing. R. Bertasio

RESPONSABILE UNICO DEL PROCEDIMENTO
Ing. A. Strozziero