

**MINISTERO  
DELLE INFRASTRUTTURE E DELLA MOBILITÀ SOSTENIBILI  
STRUTTURA TECNICA DI MISSIONE**



**COMUNE DI TORINO**



**METROPOLITANA AUTOMATICA DI TORINO  
LINEA 2 - TRATTA POLITECNICO - REBAUDENGO  
PROGETTAZIONE DEFINITIVA  
Lotto Costruttivo 1: Rebaudengo - Bologna**

<b>PROGETTO DEFINITIVO</b>		 INFRASTRUTTURE PER LA MOBILITÀ						INFRATRASPORTI.TO S.r.l.		
DIRETTORE PROGETTAZIONE <small>Responsabile integrazione discipline specialistiche</small>	IL PROGETTISTA									
Ing. R. Crova <small>Ordine degli Ingegneri della Provincia di Torino n. 6038S</small>	Ing. F. Azzarone <small>Ordine degli Ingegneri della Provincia di Torino n. 12287J</small>	<p align="center"><b>IMPIANTI NON DI SISTEMA - POZZO CIMAROSA TABACCHI IMPIANTO ELETTRICO E FORZA MOTRICE SCHEMA UNIFILARE E FRONTE QUADRO QUADRO DI SUPERVISIONE DI POZZO - UCAV-P</b></p>								
		ELABORATO		REV. int. est.		SCALA	DATA			
BIM MANAGER Geom. L. D'Accardi		MTL2T1A1D	IELPCIK006		0	0	-	31/03/2023		

AGGIORNAMENTI

Fg. 1 di 33

REV.	DESCRIZIONE	DATA	REDATTO	CONTROL.	APPROV.	VISTO
0	EMISSIONE	31/03/2023	GSC	FAZ	FAZ	RCR

<table border="1"> <tr> <td>LOTTO 1</td> <td>CARTELLA</td> <td>12.3.5</td> <td>10</td> <td>MTL2T1A1D</td> <td>IELPCIK006</td> </tr> </table>						LOTTO 1	CARTELLA	12.3.5	10	MTL2T1A1D	IELPCIK006	<p align="center"><b>STAZIONE APPALTANTE</b></p> <p align="center">DIRETTORE DI DIVISIONE INFRASTRUTTURE E MOBILITÀ</p> <p align="center">Ing. R. Bertasio</p> <p align="center">RESPONSABILE UNICO DEL PROCEDIMENTO</p> <p align="center">Ing. A. Strozziro</p>			
LOTTO 1	CARTELLA	12.3.5	10	MTL2T1A1D	IELPCIK006										

# METROPOLITANA AUTOMATICA DI TORINO

## LINEA 2

### TIPICO


# UCAV-P POZZO CIMAROSA/TABACCHI


DA CONTESTUALIZZARE IN BASE ALL'ELENCO PUNTI CONTROLLATI DI POZZO

F	1	2	3	4	5	6	7	8	F					
										Committente	Oggetto	Progettista	Titolo	IELPCIK006
										MINISTERO DELLE INFRASTRUTTURE E DELLA MOBILITA' SOSTENIBILI - STRUTTURA TECNICA DI MISSIONE COMUNE DI TORINO	METROPOLITANA AUTOMATICA DI TORINO LINEA 2-TRATTA POLITECNICO-REBAUDENGO PROGETTAZIONE DEFINITIVA - Lotto Costruttivo 1	INFRATRASPORTI.TO S.r.l. Corso Novara, 96 - 10152 Torino Tel. +39 011 5592711 e-mail: infrato@infrato.it	IMPIANTI NON DI SISTEMA - POZZO CIMAROSA/TABACCHI IMPIANTO ELETTRICO E FORZA MOTRICE SCHEMA UNIFILARE E FRONTE QUADRO QUADRO DI SUPERVISIONE DI POZZO - UCAV-P - FRONTESPIZIO	Foglio 2 di 33 Segue AL FG 3


PAG.	DESCRIZIONE	REVISIONE			
		0	1	2	3
1	CARTIGLIO	X			
2	FRONTESPIZIO	X			
3	LEGENDA FOGLI	X			
4	LAYOUT PIASTRA SEZIONE UCAPV	X			
5	LAYOUT QUADRO	X			
6	TOPOGRAFICO PULSANTI	X			
7	ALIMENTAZIONE GENERALE 230V	X			
8	ILLUMINAZIONE INTERNA QUADRO	X			
9	PRESE DI SERVIZIO	X			
10	VENTILAZIONE/ANTICONDENSA	X			
11	ALIMENTAZIONE 24VDC		RIDONDANZA 1	X	
12	AUSILIARI 24VDC		ALIMENTAZIONE GRUPPO 1	X	
13	AUSILIARI 24VDC		ALIMENTAZIONE GRUPPO 1	X	
14	ALIMENTAZIONE 24VDC		RIDONDANZA 2	X	
15	AUSILIARI 24VDC		ALIMENTAZIONE GRUPPO 2	X	
16	AUSILIARI 24VDC		ALIMENTAZIONE GRUPPO 2	X	
17	AUSILIARI 24VAC		SONDE VELOCITA' + USCITE	X	
18	ALIMENTAZIONE 230V		RISERVA	X	
19	TERMOSTATI QUADRO		ANTICONDENSA-VENTILATORE QUADRO	X	
20	ALIMENTAZIONE SWITCH 1			X	
21	ALIMENTAZIONE SWITCH 2			X	
22	ALIMENTAZIONE TERMINALE HMI			X	
23	ALIMENTAZIONE TERMINALE HMI			X	
24	ALIMENTAZIONE CPU A		ANTINCENDIO VENTILAZIONE	X	
25	ALIMENTAZIONE CPU B		ANTINCENDIO VENTILAZIONE	X	
26	RACK 1 UCAP			X	
27	RACK 2 UCVP			X	
28	TIPICO INGRESSI DIGITALI		16 DI 0-7	X	
29	TIPICO INGRESSI DIGITALI		16 DI 8-15	X	
30	TIPICO USCITE DIGITALI		16 DO 0-7	X	
31	TIPICO USCITE DIGITALI		16 DO 8-15	X	
32	TIPICO INGRESSI ANALOGICI		4 AI	X	
33	TIPICO USCITE ANALOGICI		4 AO	X	

NOTA: PER LA DEFINIZIONE DEL NUMERO DELLE SCHEDE I/O DI POZZO SI FACCIA RIFERIMENTO ALLA RELAZIONE: 10-MTL2T1A1DISCG00R001-0-0 (CARTELLA 12.4)


F	Committente	Oggetto	Progettista	Titolo	IELPCIK006
	MINISTERO DELLE INFRASTRUTTURE E DELLA MOBILITA' SOSTENIBILI - STRUTTURA TECNICA DI MISSIONE COMUNE DI TORINO	METROPOLITANA AUTOMATICA DI TORINO LINEA 2-TRATTA POLITECNICO-REBAUDENGO PROGETTAZIONE DEFINITIVA - Lotto Costruttivo 1	INFRATRASPORTI.TO S.r.l. Corso Novara, 96 - 10152 Torino Tel. +39 011 5592711 e-mail: infrato@infrato.it	IMPIANTI NON DI SISTEMA - POZZO CIMAROSA/TABACCHI IMPIANTO ELETTRICO E FORZA MOTRICE SCHEMA UNIFILARE E FRONTE QUADRO QUADRO DI SUPERVISIONE DI POZZO - UCAP-P - LEGENDA FOGLI	
					
				Foglio	3 di33
				Segue	AL FG 4

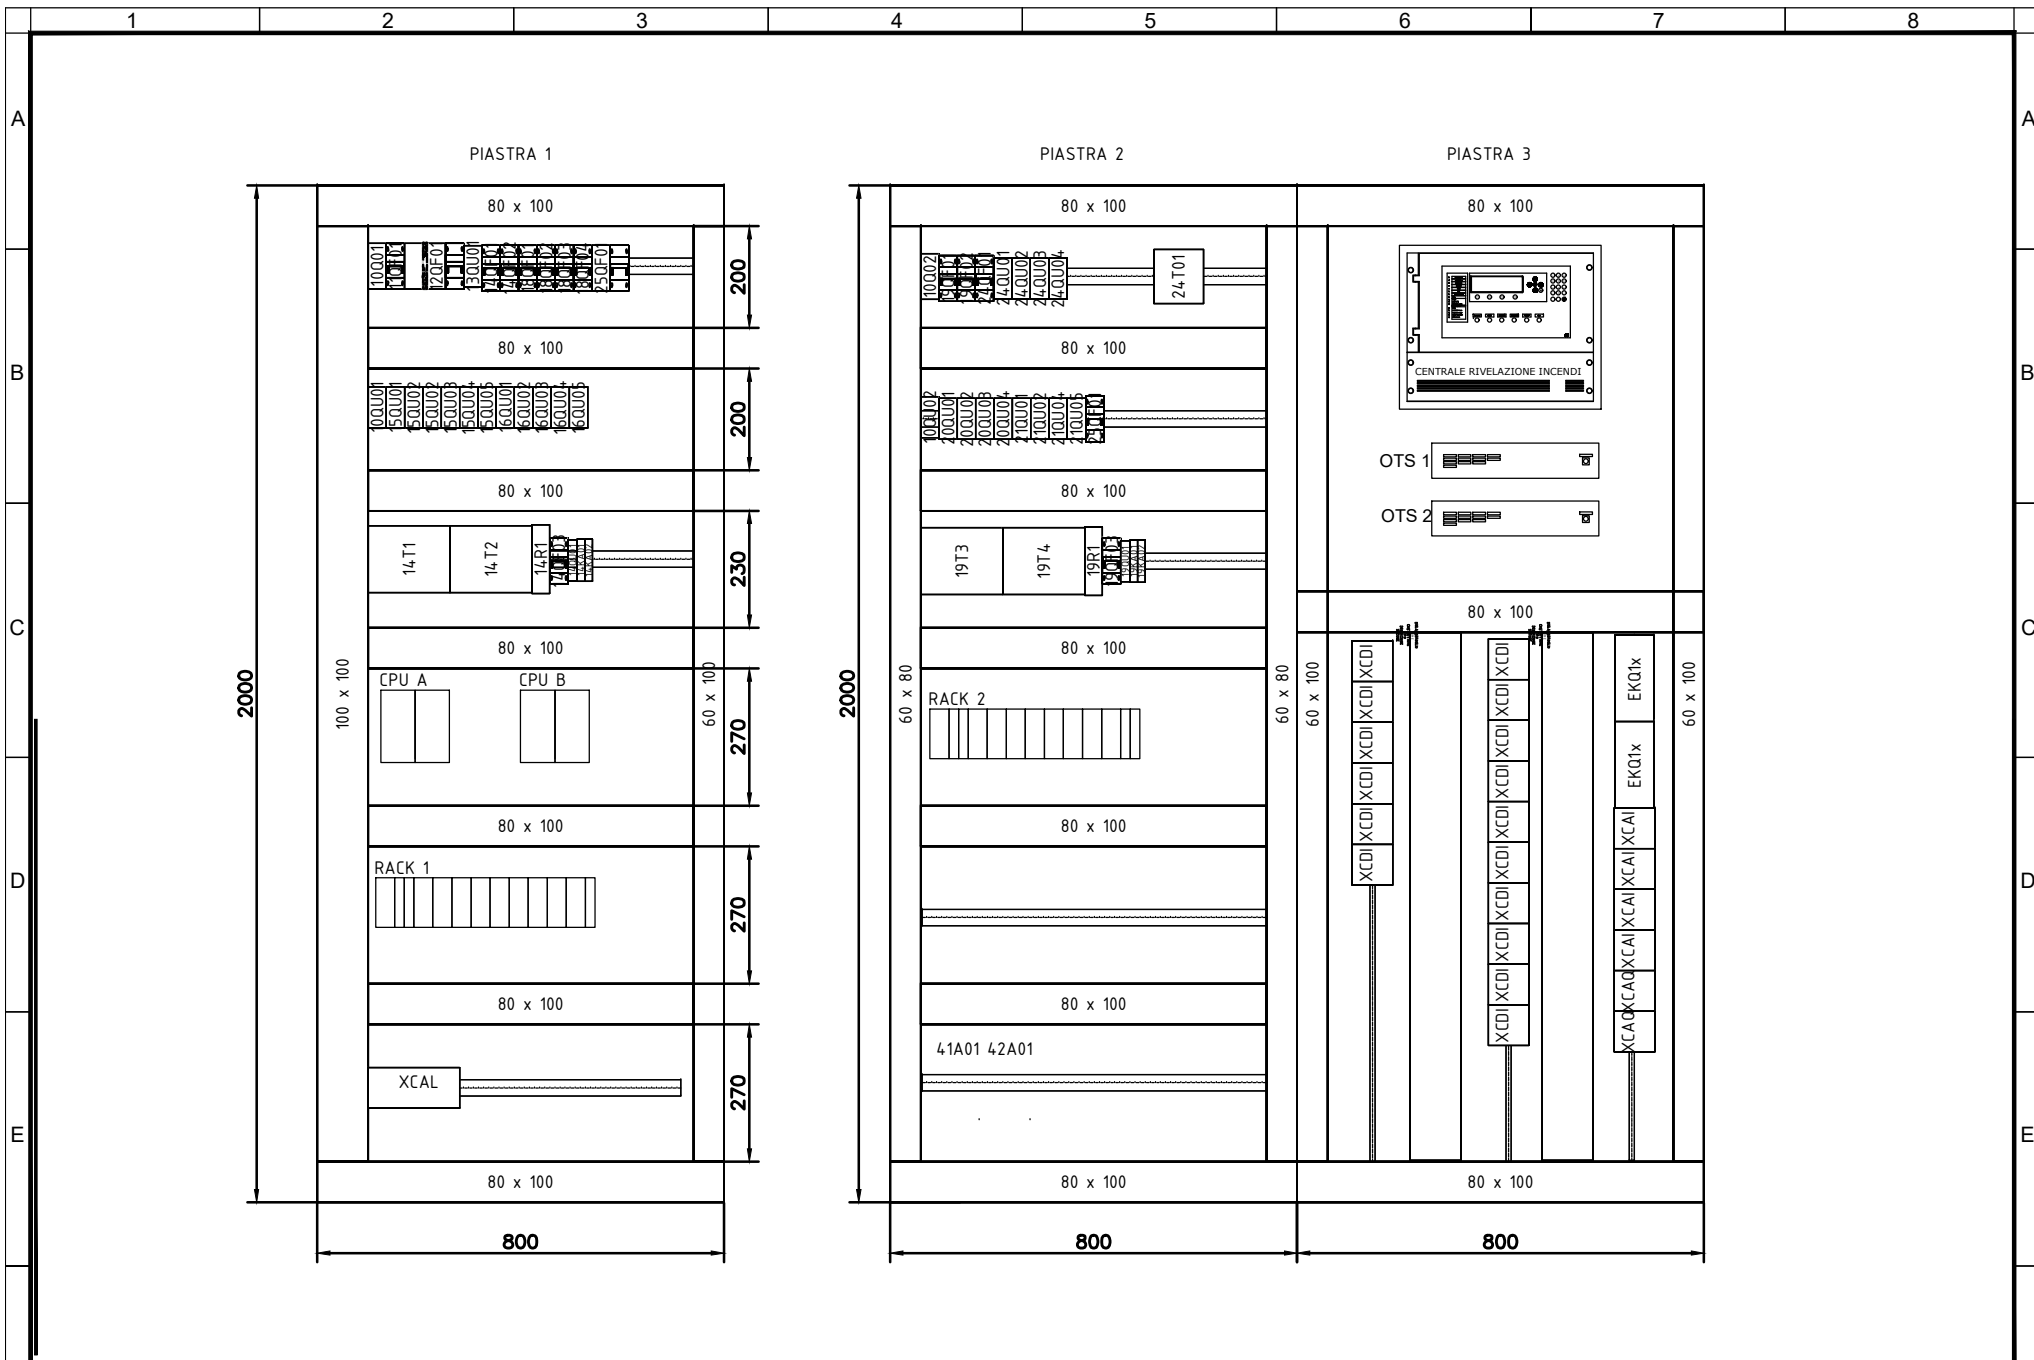


F	Committente	Oggetto	Progettista	Titolo	IELPCIK006
	MINISTERO DELLE INFRASTRUTTURE E DELLA MOBILITA' SOSTENIBILI - STRUTTURA TECNICA DI MISSIONE COMUNE DI TORINO	METROPOLITANA AUTOMATICA DI TORINO LINEA 2-TRATTA POLITECNICO-REBAUDENGO PROGETTAZIONE DEFINITIVA - Lotto Costruttivo 1	INFRATRASPORTI.TO S.r.l. Corso Novara, 96 - 10152 Torino Tel. +39 011 5592711 e-mail: infrato@infrato.it	IMPIANTI NON DI SISTEMA - POZZO CIMAROSA/TABACCHI IMPIANTO ELETTRICO E FORZA MOTRICE SCHEMA UNIFILARE E FRONTE QUADRO QUADRO DI SUPERVISIONE DI POZZO - UCAP-P - LAYOUT PIASTRA SEZIONE UCAP-P	
	Foglio	4 di 33	Segue	AL FG 5	

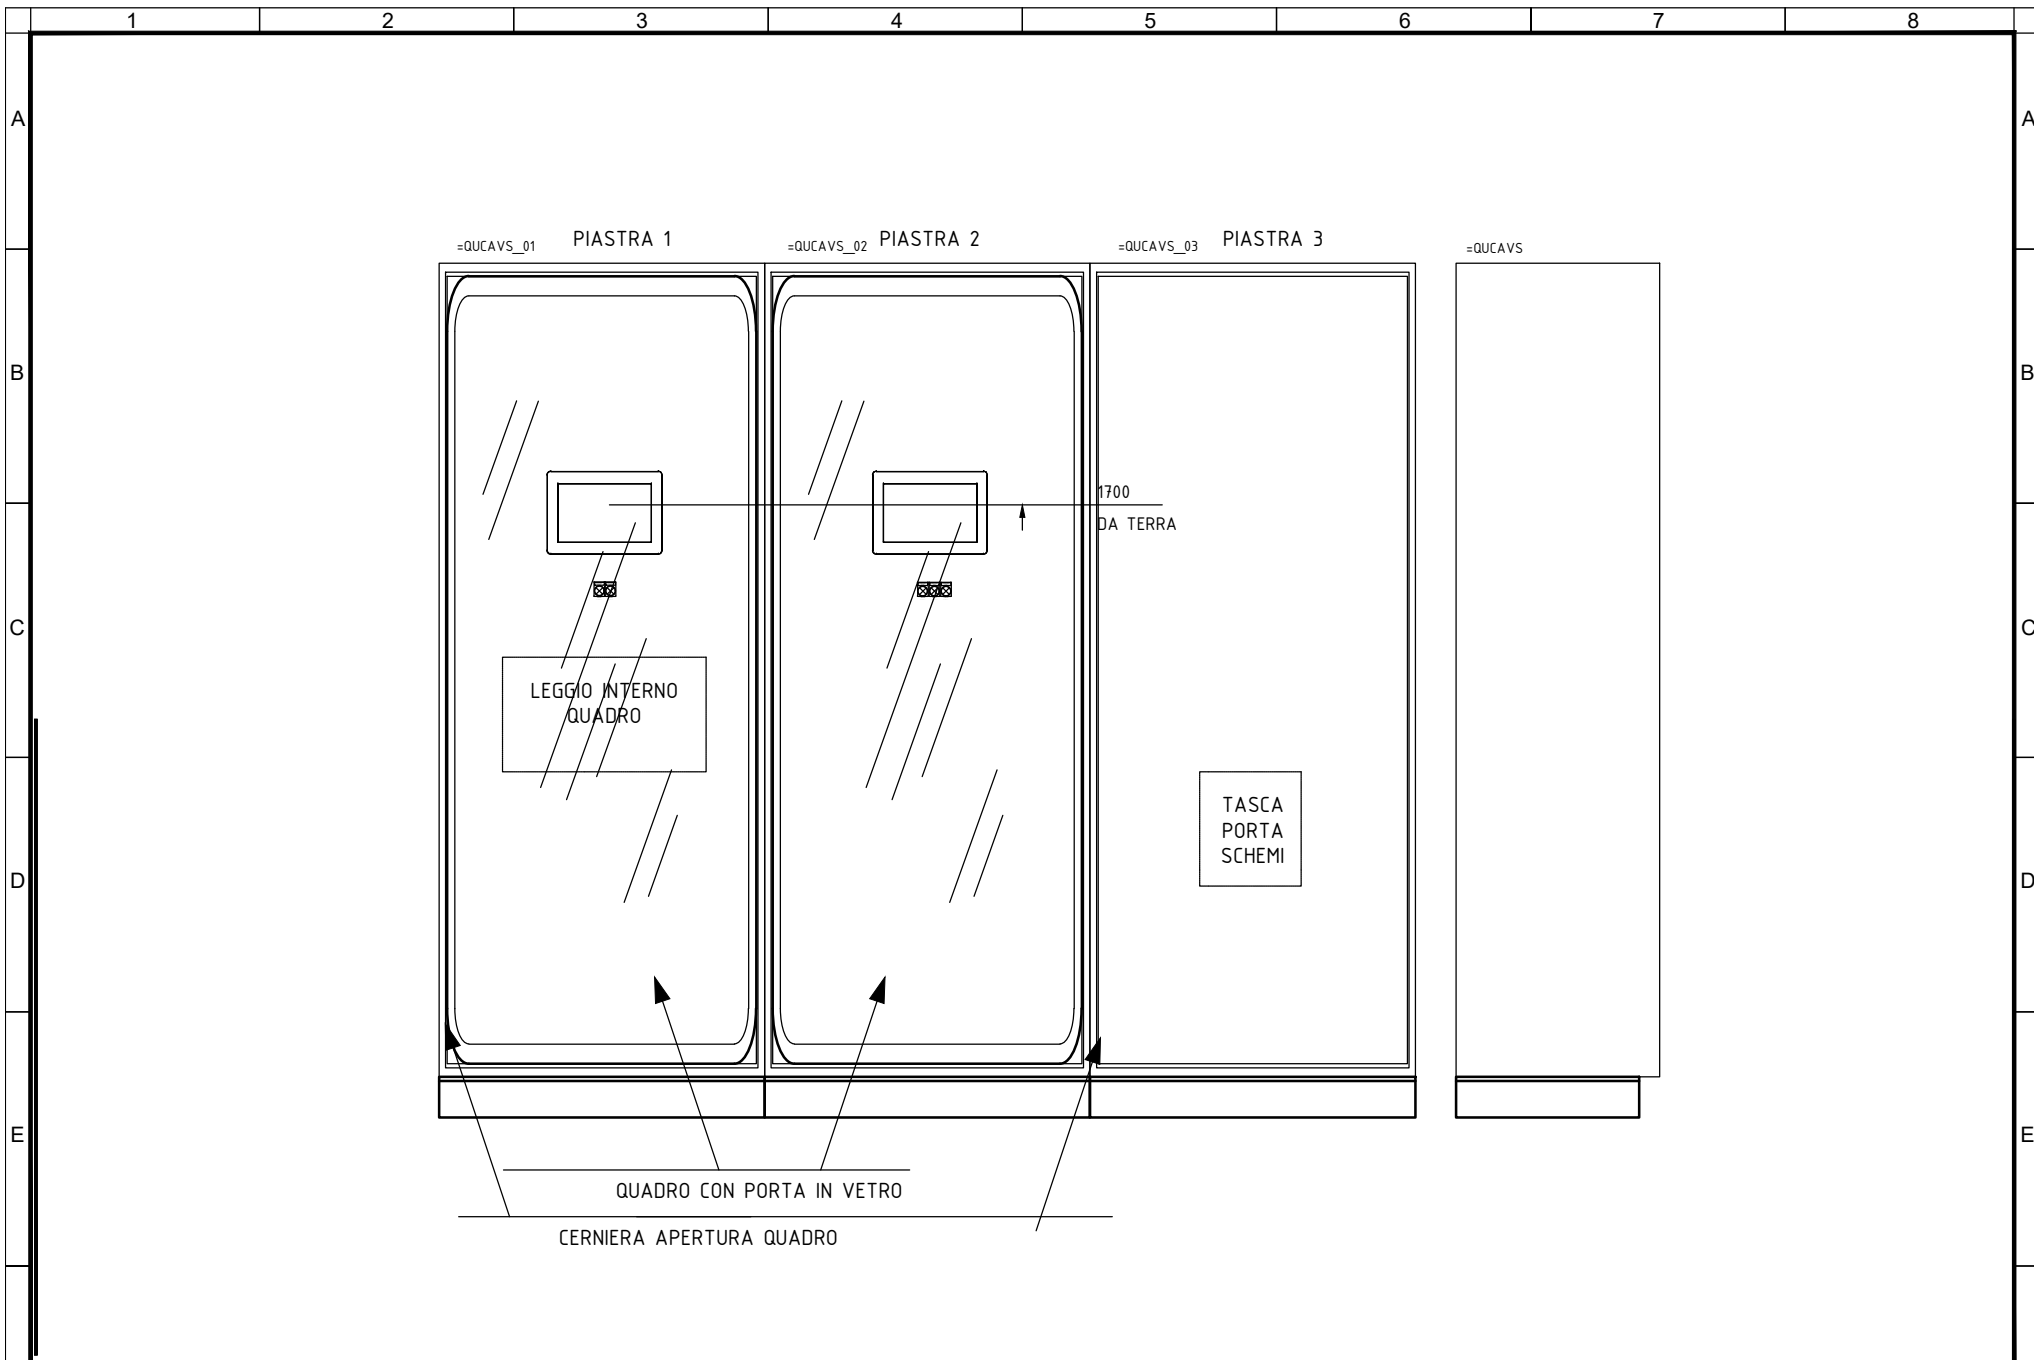


F	Committente	Oggetto	Progettista	 <small>infrastrutture per la mobilità</small>	Titolo IMPIANTI NON DI SISTEMA - POZZO CIMAROSA/TABACCHI IMPIANTO ELETTRICO E FORZA MOTRICE SCHEMA UNIFILARE E FRONTE QUADRO QUADRO DI SUPERVISIONE DI POZZO - UCAV-P - LAYOUT QUADRO	IELPCIK006		F
	MINISTERO DELLE INFRASTRUTTURE E DELLA MOBILITA' SOSTENIBILI - STRUTTURA TECNICA DI MISSIONE COMUNE DI TORINO	METROPOLITANA AUTOMATICA DI TORINO LINEA 2-TRATTA POLITECNICO-REBAUDENGO PROGETTAZIONE DEFINITIVA - Lotto Costruttivo 1	INFRATRASPORTI.TO S.r.l. Corso Novara, 96 - 10152 Torino Tel. +39 011 5592711 e-mail: infrato@infrato.it			Foglio	5 di33	
						Segue	AL FG 6	

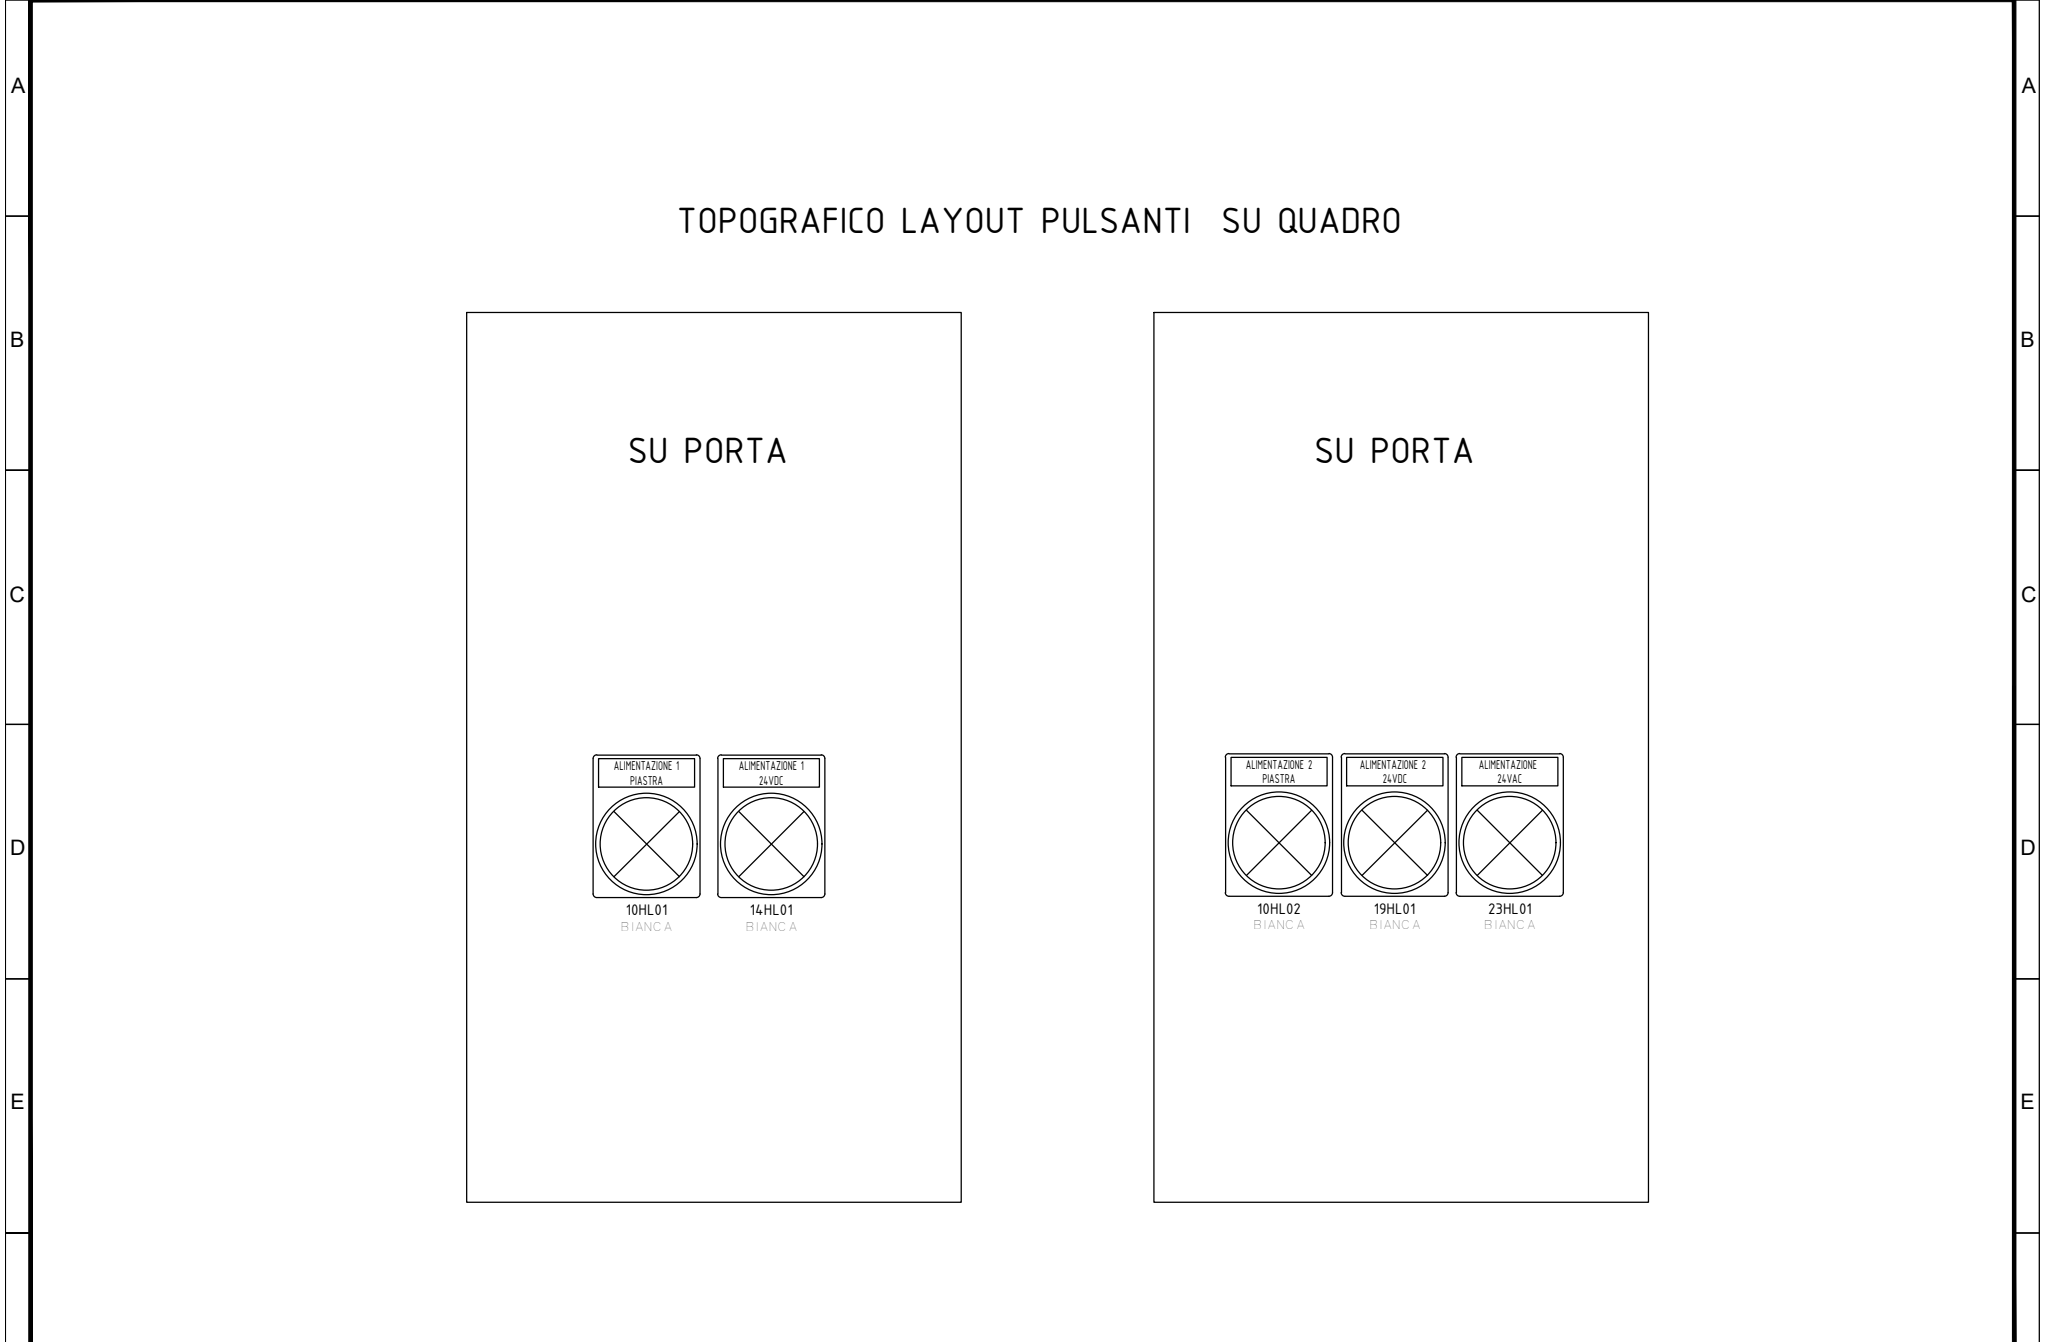

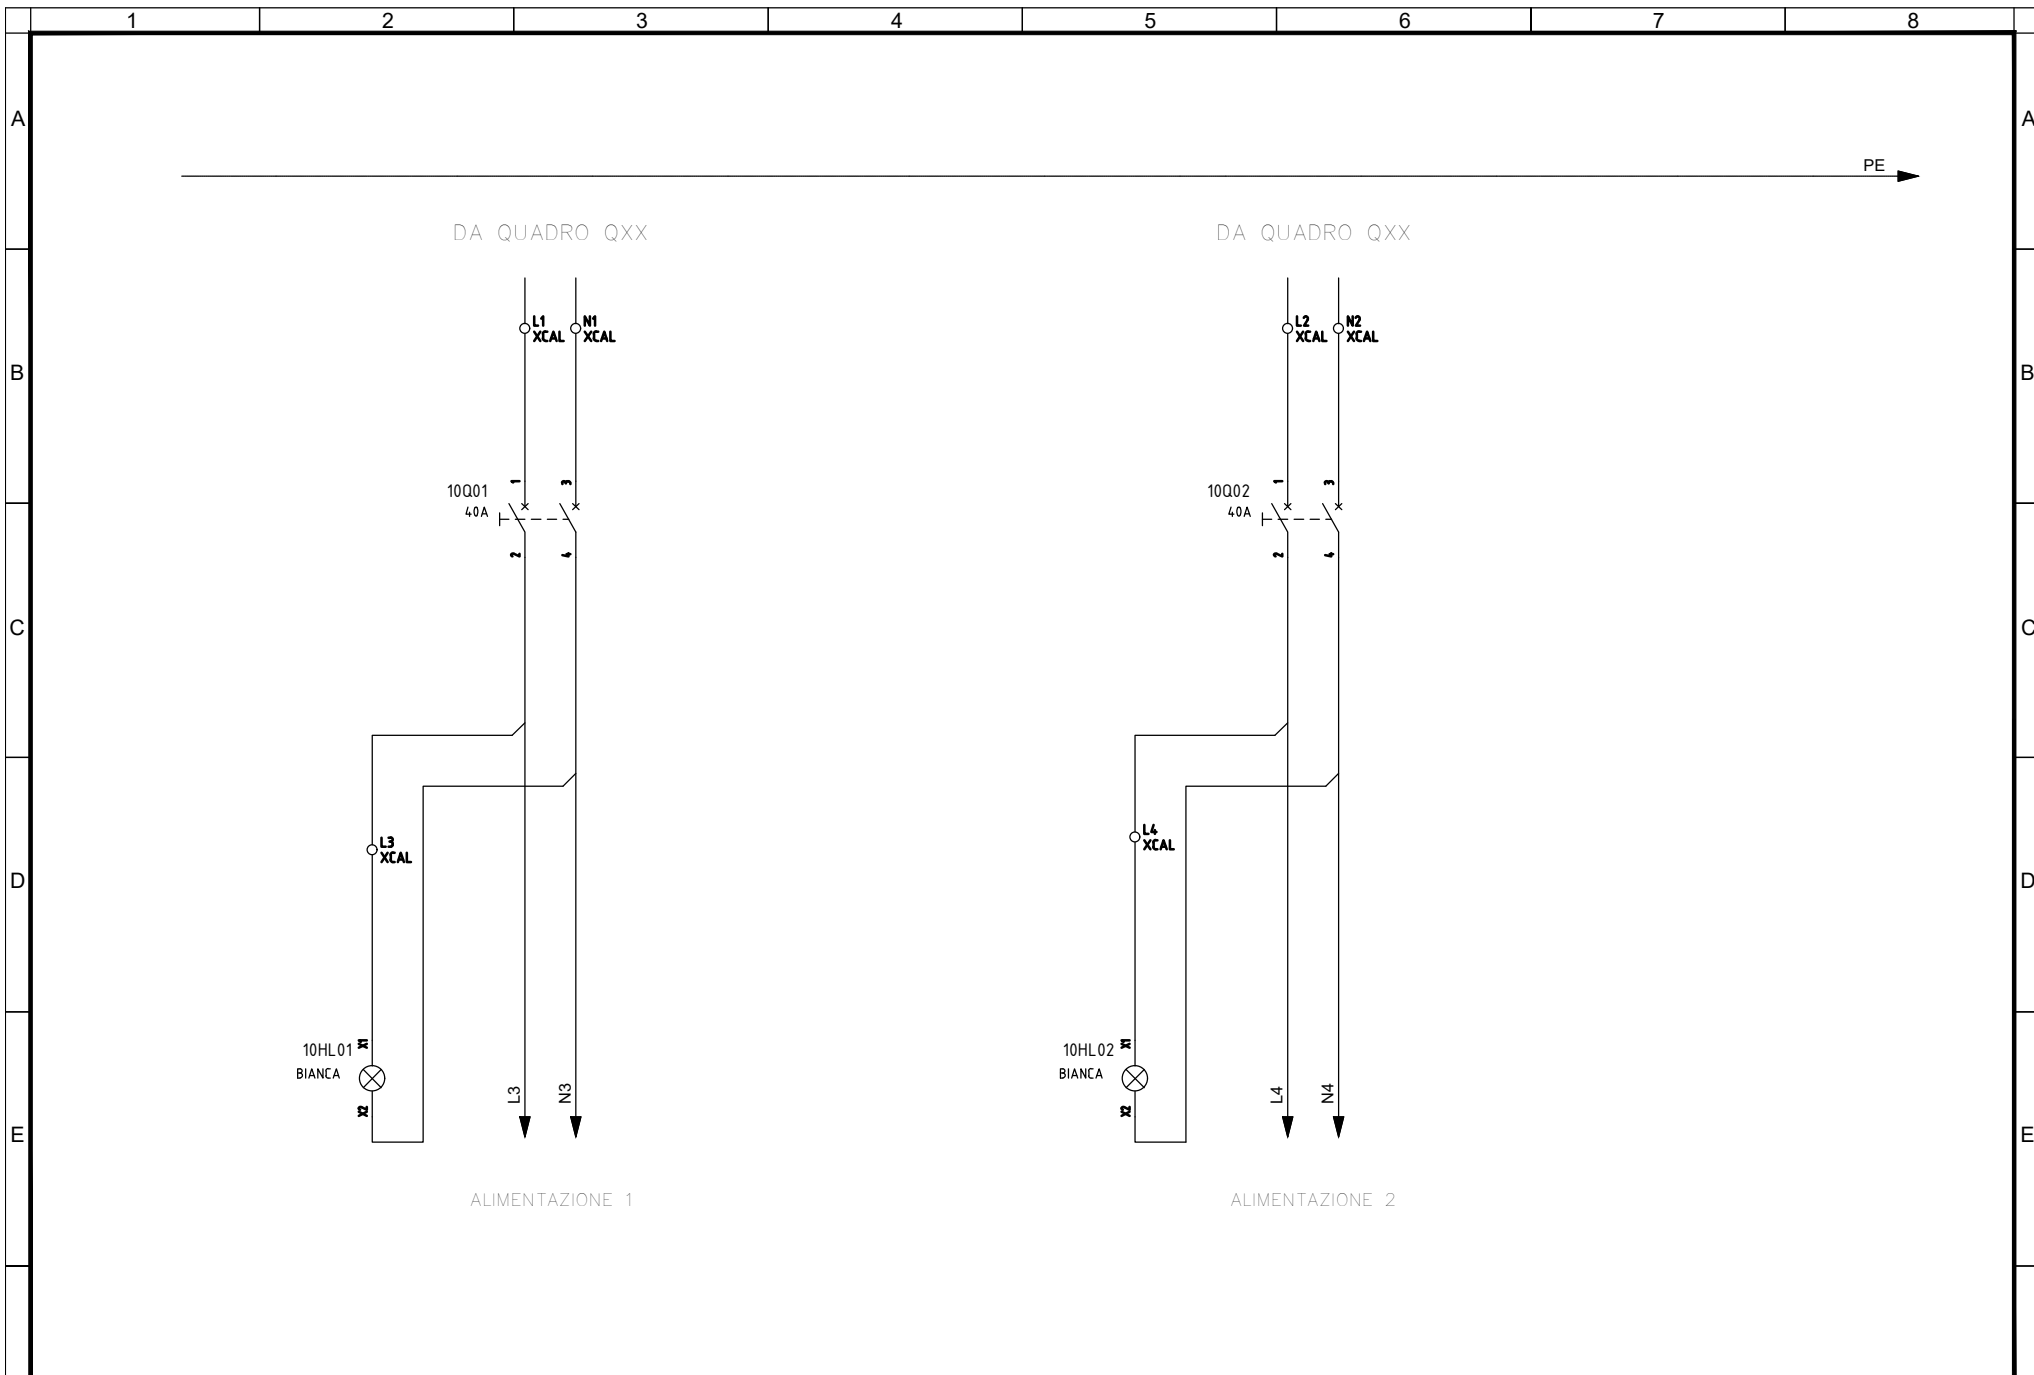


F	Committente	Oggetto	Progettista	 <small>infrastrutture per la mobilità</small>	Titolo	IELPCIK006 Foglio 7 di 33 Segue AL FG 8	F
	MINISTERO DELLE INFRASTRUTTURE E DELLA MOBILITA' SOSTENIBILI - STRUTTURA TECNICA DI MISSIONE COMUNE DI TORINO	METROPOLITANA AUTOMATICA DI TORINO LINEA 2-TRATTA POLITECNICO-REBAUDENGO PROGETTAZIONE DEFINITIVA - Lotto Costruttivo 1	INFRATRASPORTI.TO S.r.l. Corso Novara, 96 - 10152 Torino Tel. +39 011 5592711 e-mail: infrato@infrato.it		IMPIANTI NON DI SISTEMA - POZZO CIMAROSA/TABACCHI IMPIANTO ELETTRICO E FORZA MOTRICE SCHEMA UNIFILARE E FRONTE QUADRO QUADRO DI SUPERVISIONE DI POZZO - UCAV-P - ALIMENTAZIONE GENERALE 230V		

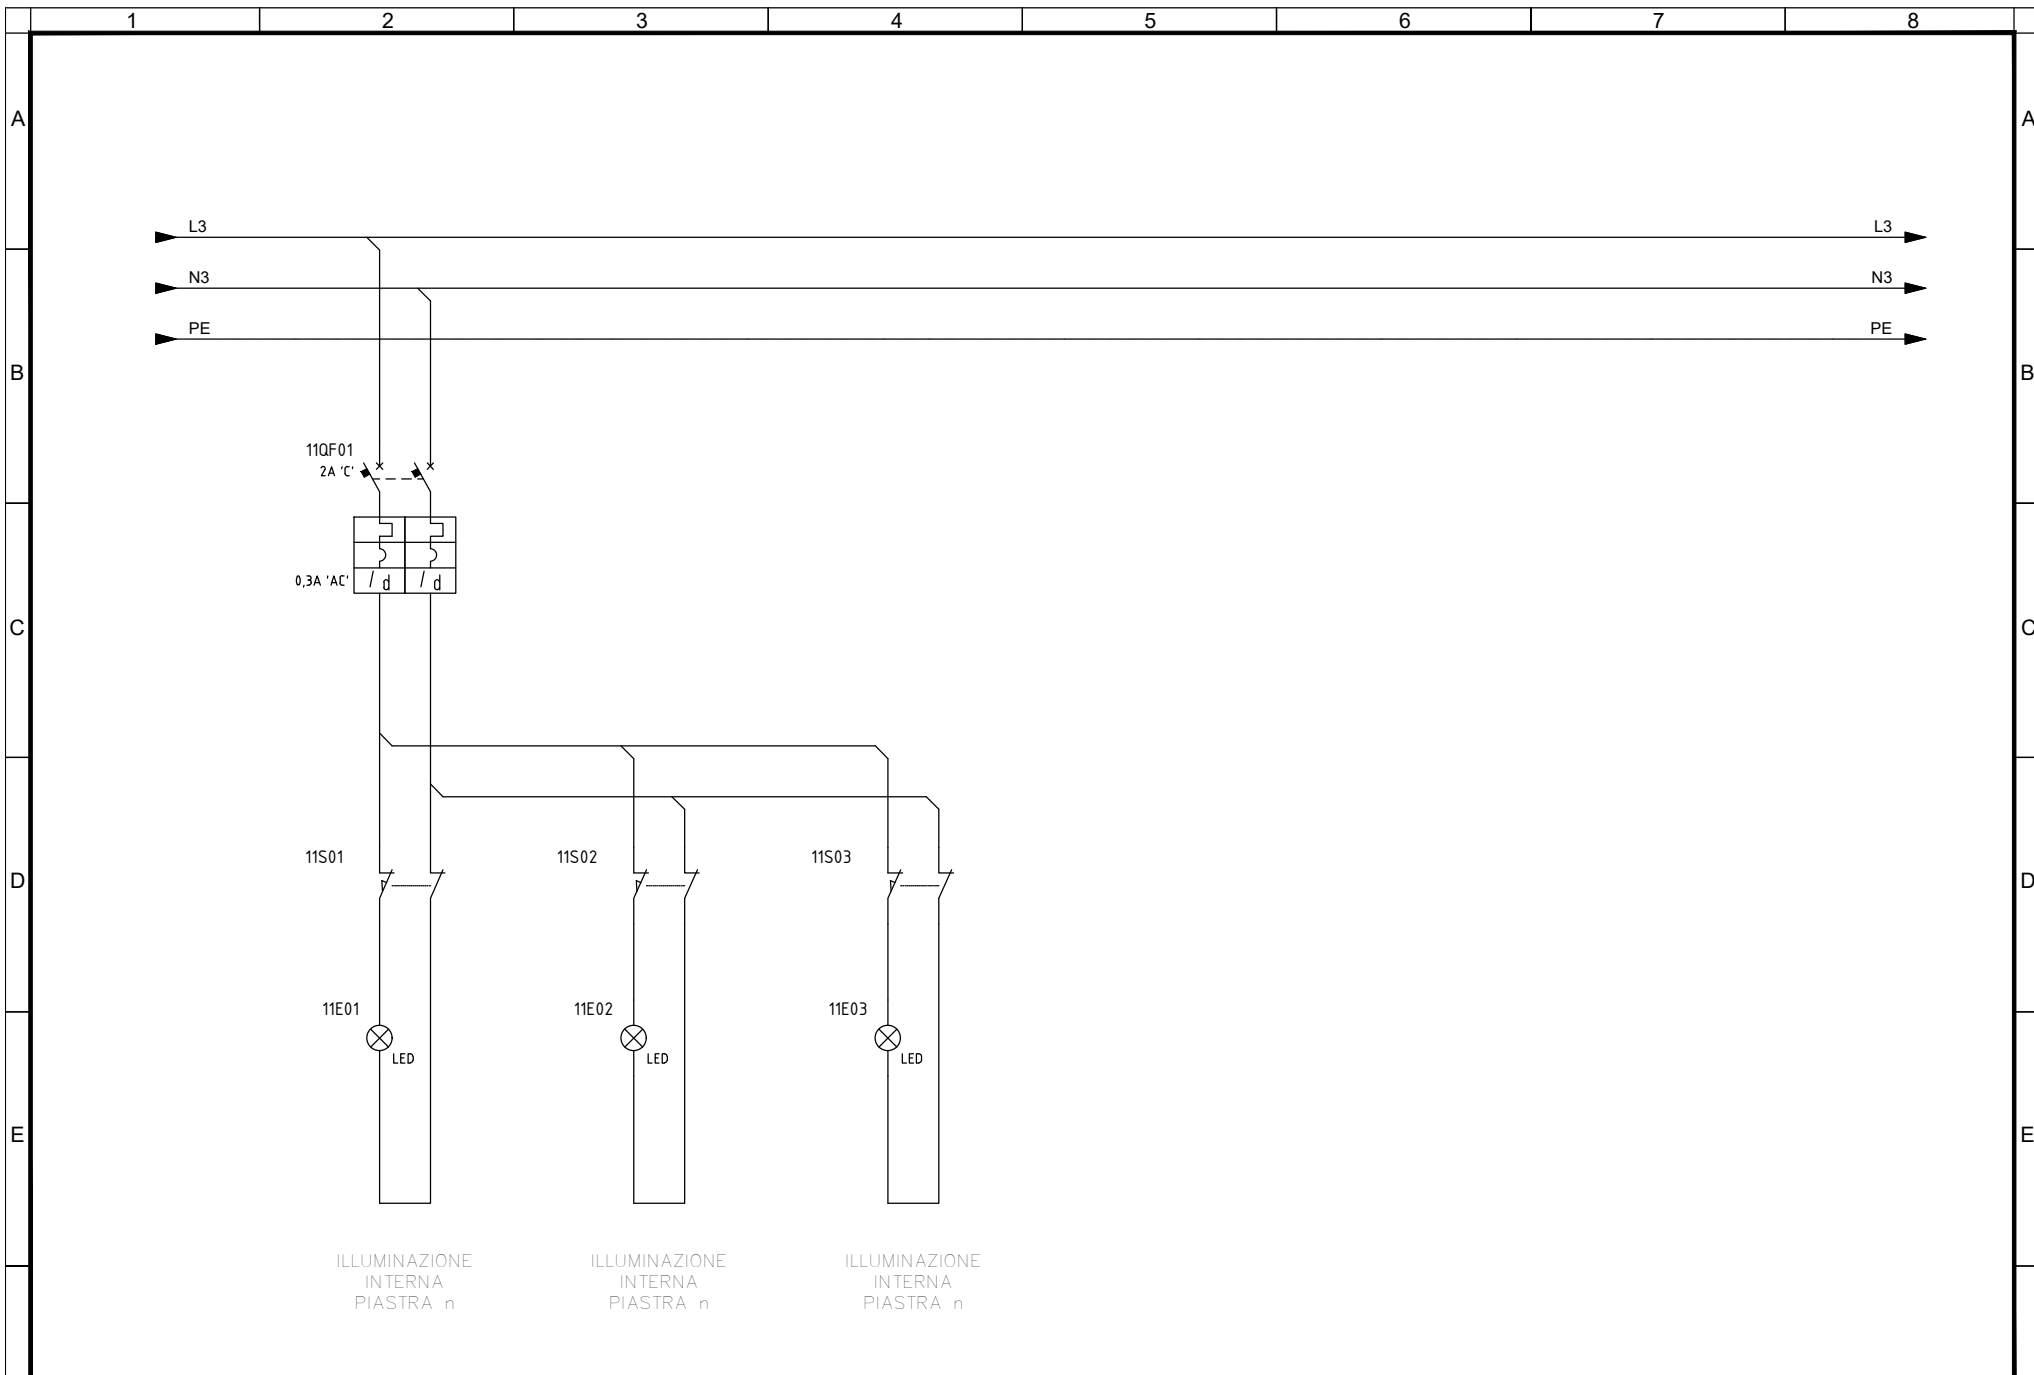


<b>Committente</b> MINISTERO DELLE INFRASTRUTTURE E DELLA MOBILITA' SOSTENIBILI - STRUTTURA TECNICA DI MISSIONE COMUNE DI TORINO	<b>Oggetto</b> METROPOLITANA AUTOMATICA DI TORINO LINEA 2-TRATTA POLITECNICO-REBAUDENGO PROGETTAZIONE DEFINITIVA - Lotto Costruttivo 1	<b>Progettista</b> INFRATRASPORTI.TO S.r.l. Corso Novara, 96 - 10152 Torino Tel. +39 011 5592711 e-mail: infrato@infrato.it	<b>Titolo</b> IMPIANTI NON DI SISTEMA - POZZO CIMAROSA/TABACCHI IMPIANTO ELETTRICO E FORZA MOTRICE SCHEMA UNIFILARE E FRONTE QUADRO QUADRO DI SUPERVISIONE DI POZZO - UCVA-P - ILLUMINAZIONE INTERNA QUADRO	IELPCIK006 Foglio 8 di 33 Segue AL FG 9
---	---	--	---	---




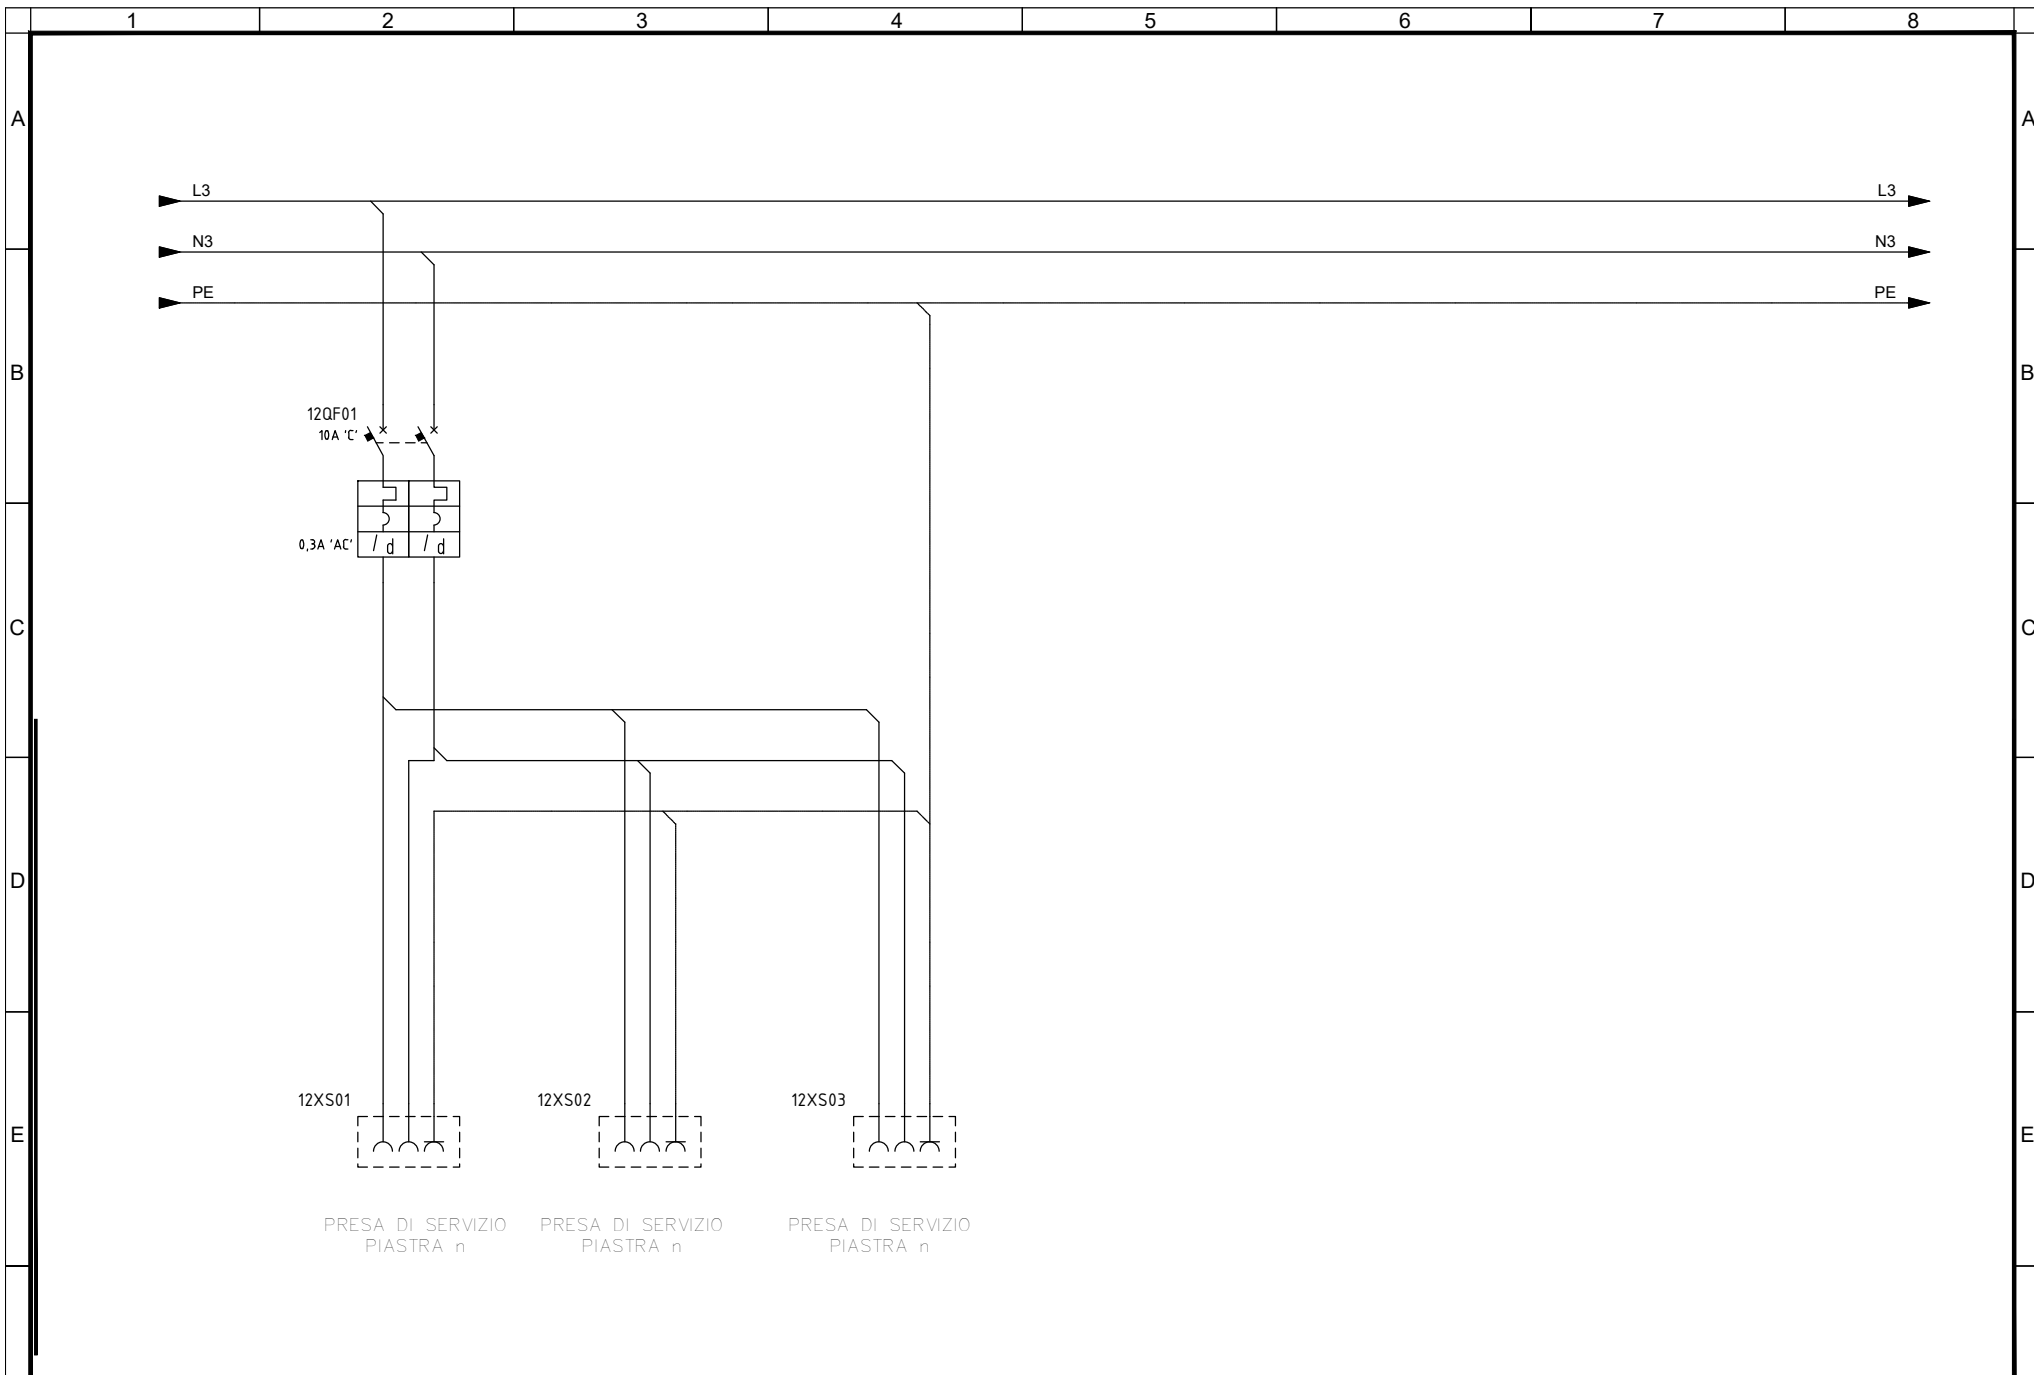


F	Committente	Oggetto	Progettista	 <small>infrastrutture per la mobilità</small>	Titolo IMPIANTI NON DI SISTEMA - POZZO CIMAROSA/TABACCHI IMPIANTO ELETTRICO E FORZA MOTRICE SCHEMA UNIFILARE E FRONTE QUADRO QUADRO DI SUPERVISIONE DI POZZO - UCIV-P - PRESE DI SERVIZIO	IELPCIK006		F
	MINISTERO DELLE INFRASTRUTTURE E DELLA MOBILITA' SOSTENIBILI - STRUTTURA TECNICA DI MISSIONE COMUNE DI TORINO	METROPOLITANA AUTOMATICA DI TORINO LINEA 2-TRATTA POLITECNICO-REBAUDENGO PROGETTAZIONE DEFINITIVA - Lotto Costruttivo 1	INFRATRASPORTI.TO S.r.l. Corso Novara, 96 - 10152 Torino Tel. +39 011 5592711 e-mail: infrato@infrato.it			Foglio	9 di33	
						Segue	AL FG 10	

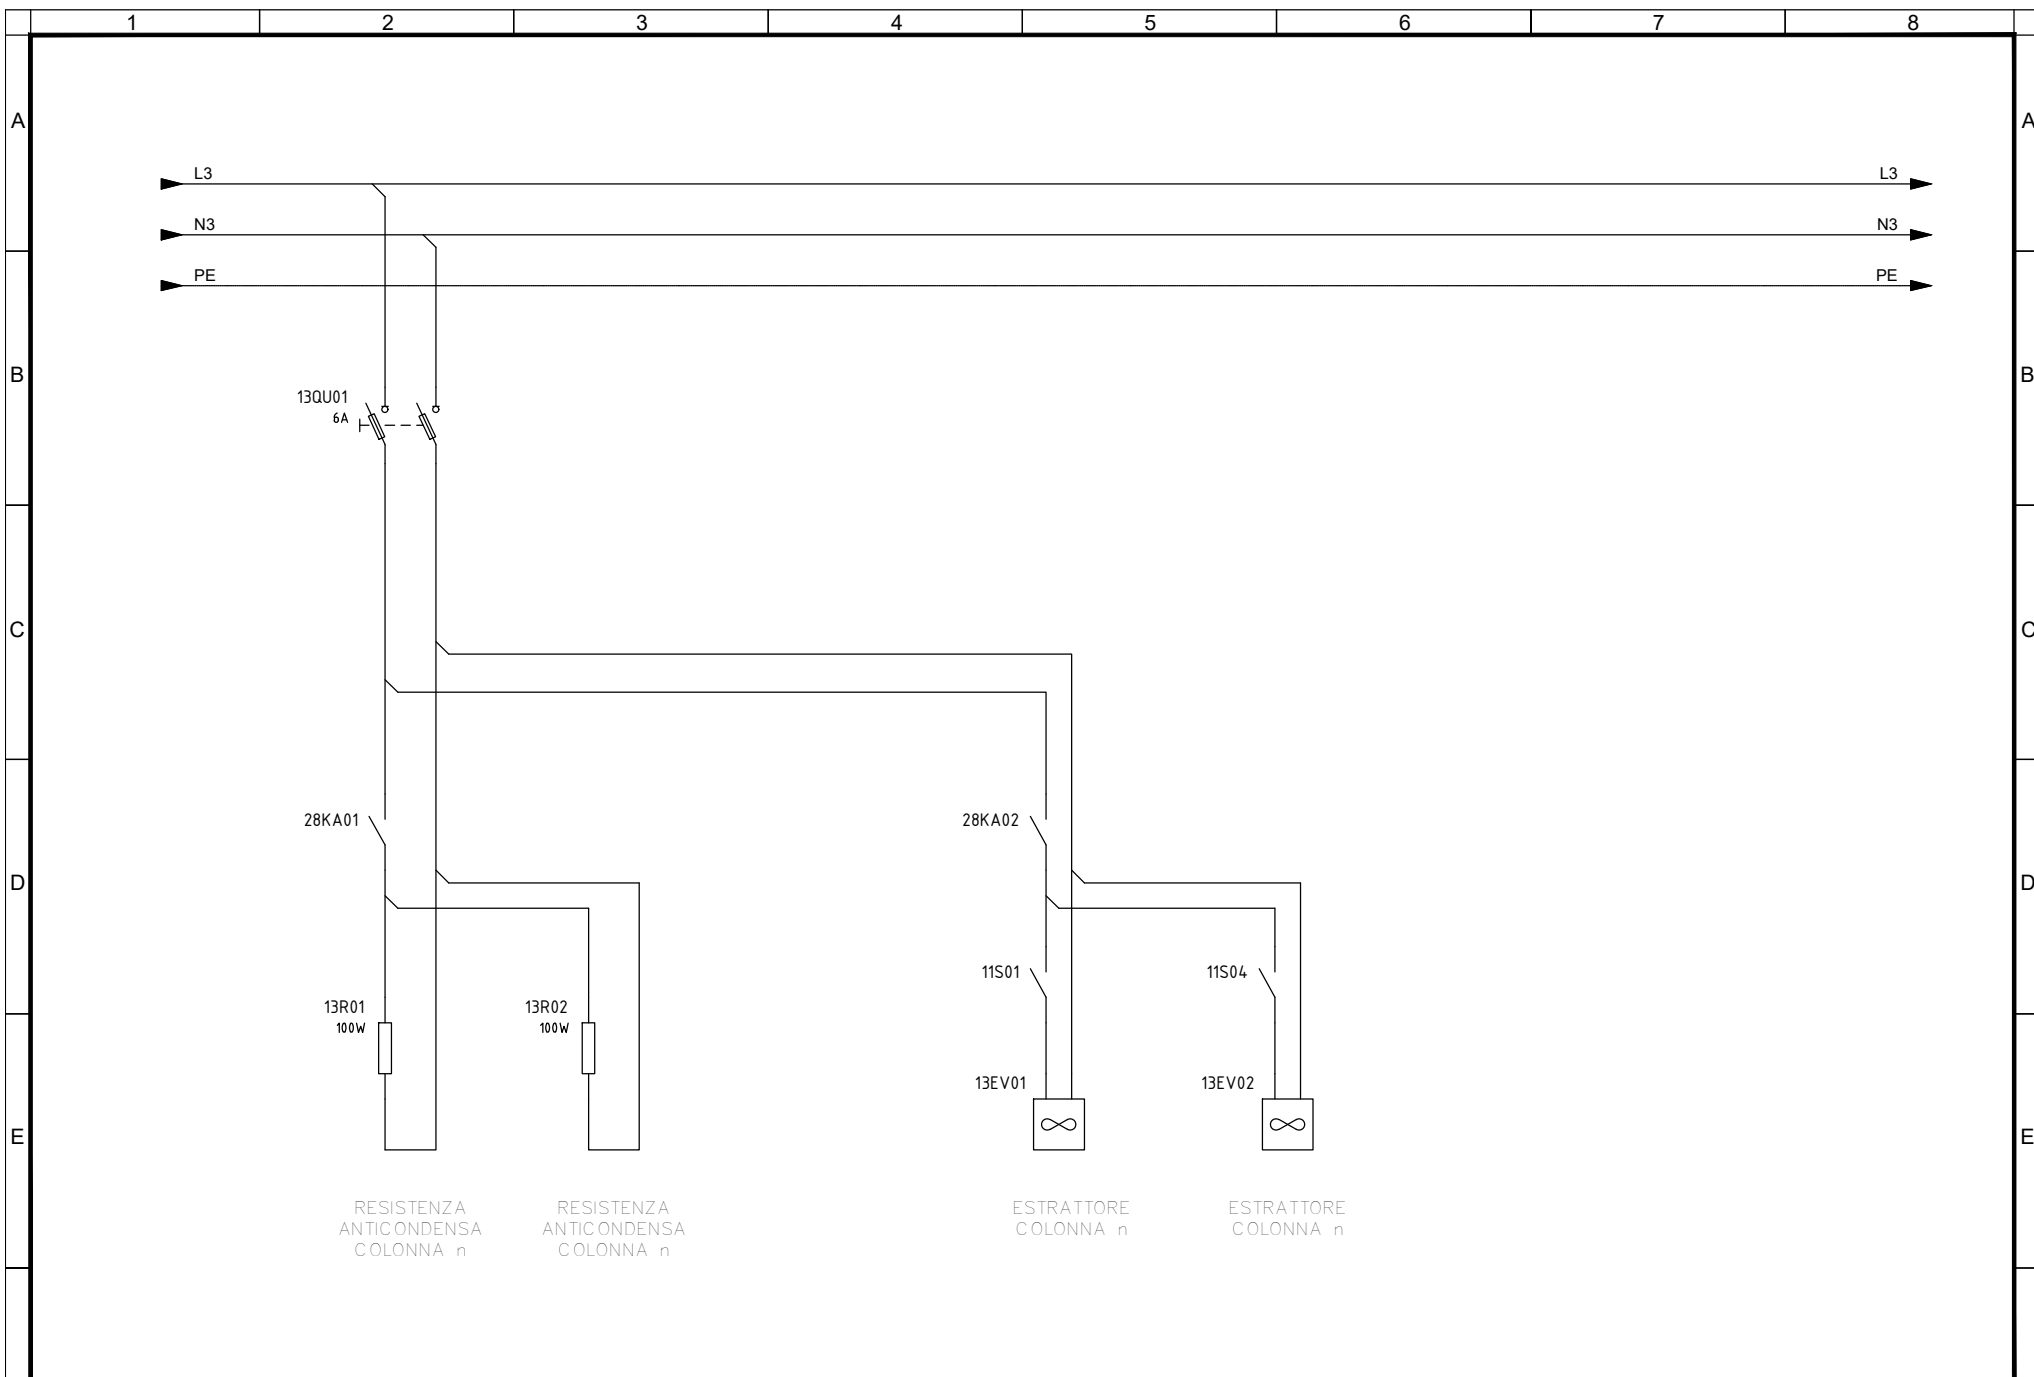


F	Committente	Oggetto	Progettista	Titolo	IELPCIK006
	MINISTERO DELLE INFRASTRUTTURE E DELLA MOBILITA' SOSTENIBILI - STRUTTURA TECNICA DI MISSIONE COMUNE DI TORINO	METROPOLITANA AUTOMATICA DI TORINO LINEA 2-TRATTA POLITECNICO-REBAUDENGO PROGETTAZIONE DEFINITIVA - Lotto Costruttivo 1	INFRATRASPORTI.TO S.r.l. Corso Novara, 96 - 10152 Torino Tel. +39 011 5592711 e-mail: infrato@infrato.it	IMPIANTI NON DI SISTEMA - POZZO CIMAROSA/TABACCHI IMPIANTO ELETTRICO E FORZA MOTRICE SCHEMA UNIFILARE E FRONTE QUADRO QUADRO DI SUPERVISIONE DI POZZO - UCAV-P - VENTILAZIONE/ANTICONDENSA	
	Foglio	10 di 33	Segue	AL FG 11	

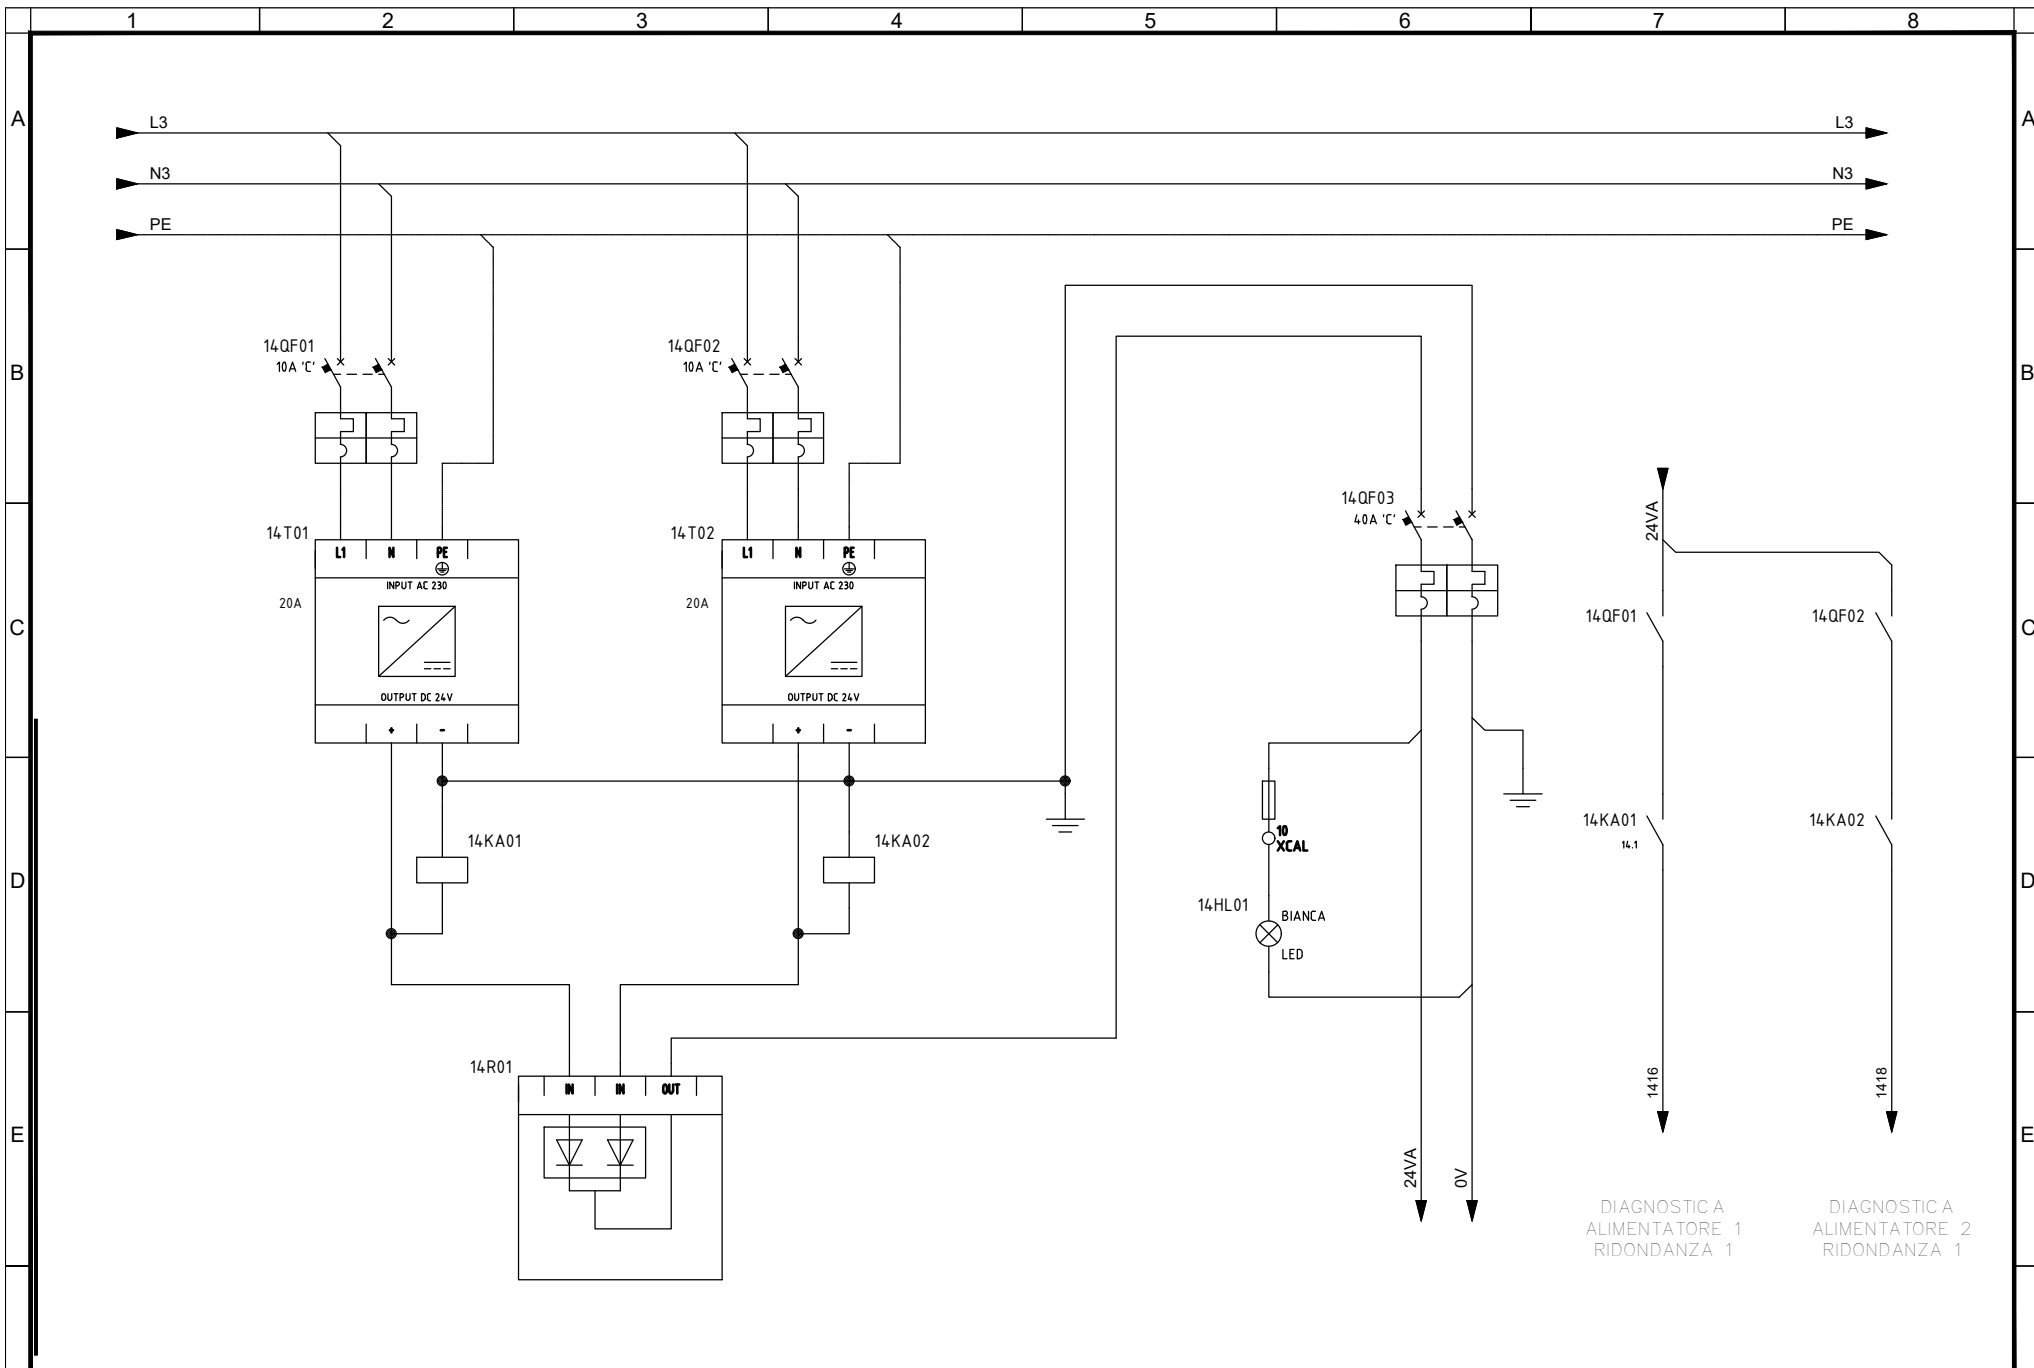


<p>Committente MINISTERO DELLE INFRASTRUTTURE E DELLA MOBILITA' SOSTENIBILI - STRUTTURA TECNICA DI MISSIONE COMUNE DI TORINO</p>	<p>Oggetto METROPOLITANA AUTOMATICA DI TORINO LINEA 2-TRATTA POLITECNICO-REBAUDENGO PROGETTAZIONE DEFINITIVA - Lotto Costruttivo 1</p>	<p>Progettista INFRATRASPORTI.TO S.r.l. Corso Novara, 96 - 10152 Torino Tel. +39 011 5592711 e-mail: infrato@infrato.it</p>	<p>Titolo IMPIANTI NON DI SISTEMA - POZZO CIMAROSA/TABACCHI IMPIANTO ELETTRICO E FORZA MOTRICE SCHEMA UNIFILARE E FRONTE QUADRO QUADRO DI SUPERVISIONE DI POZZO - UCAV-P - ALIMENTAZIONE 24VDC</p>	<p>IELPCIK006 Foglio 11 di 33 Segue AL FG 12</p>
--	--	---	--	--

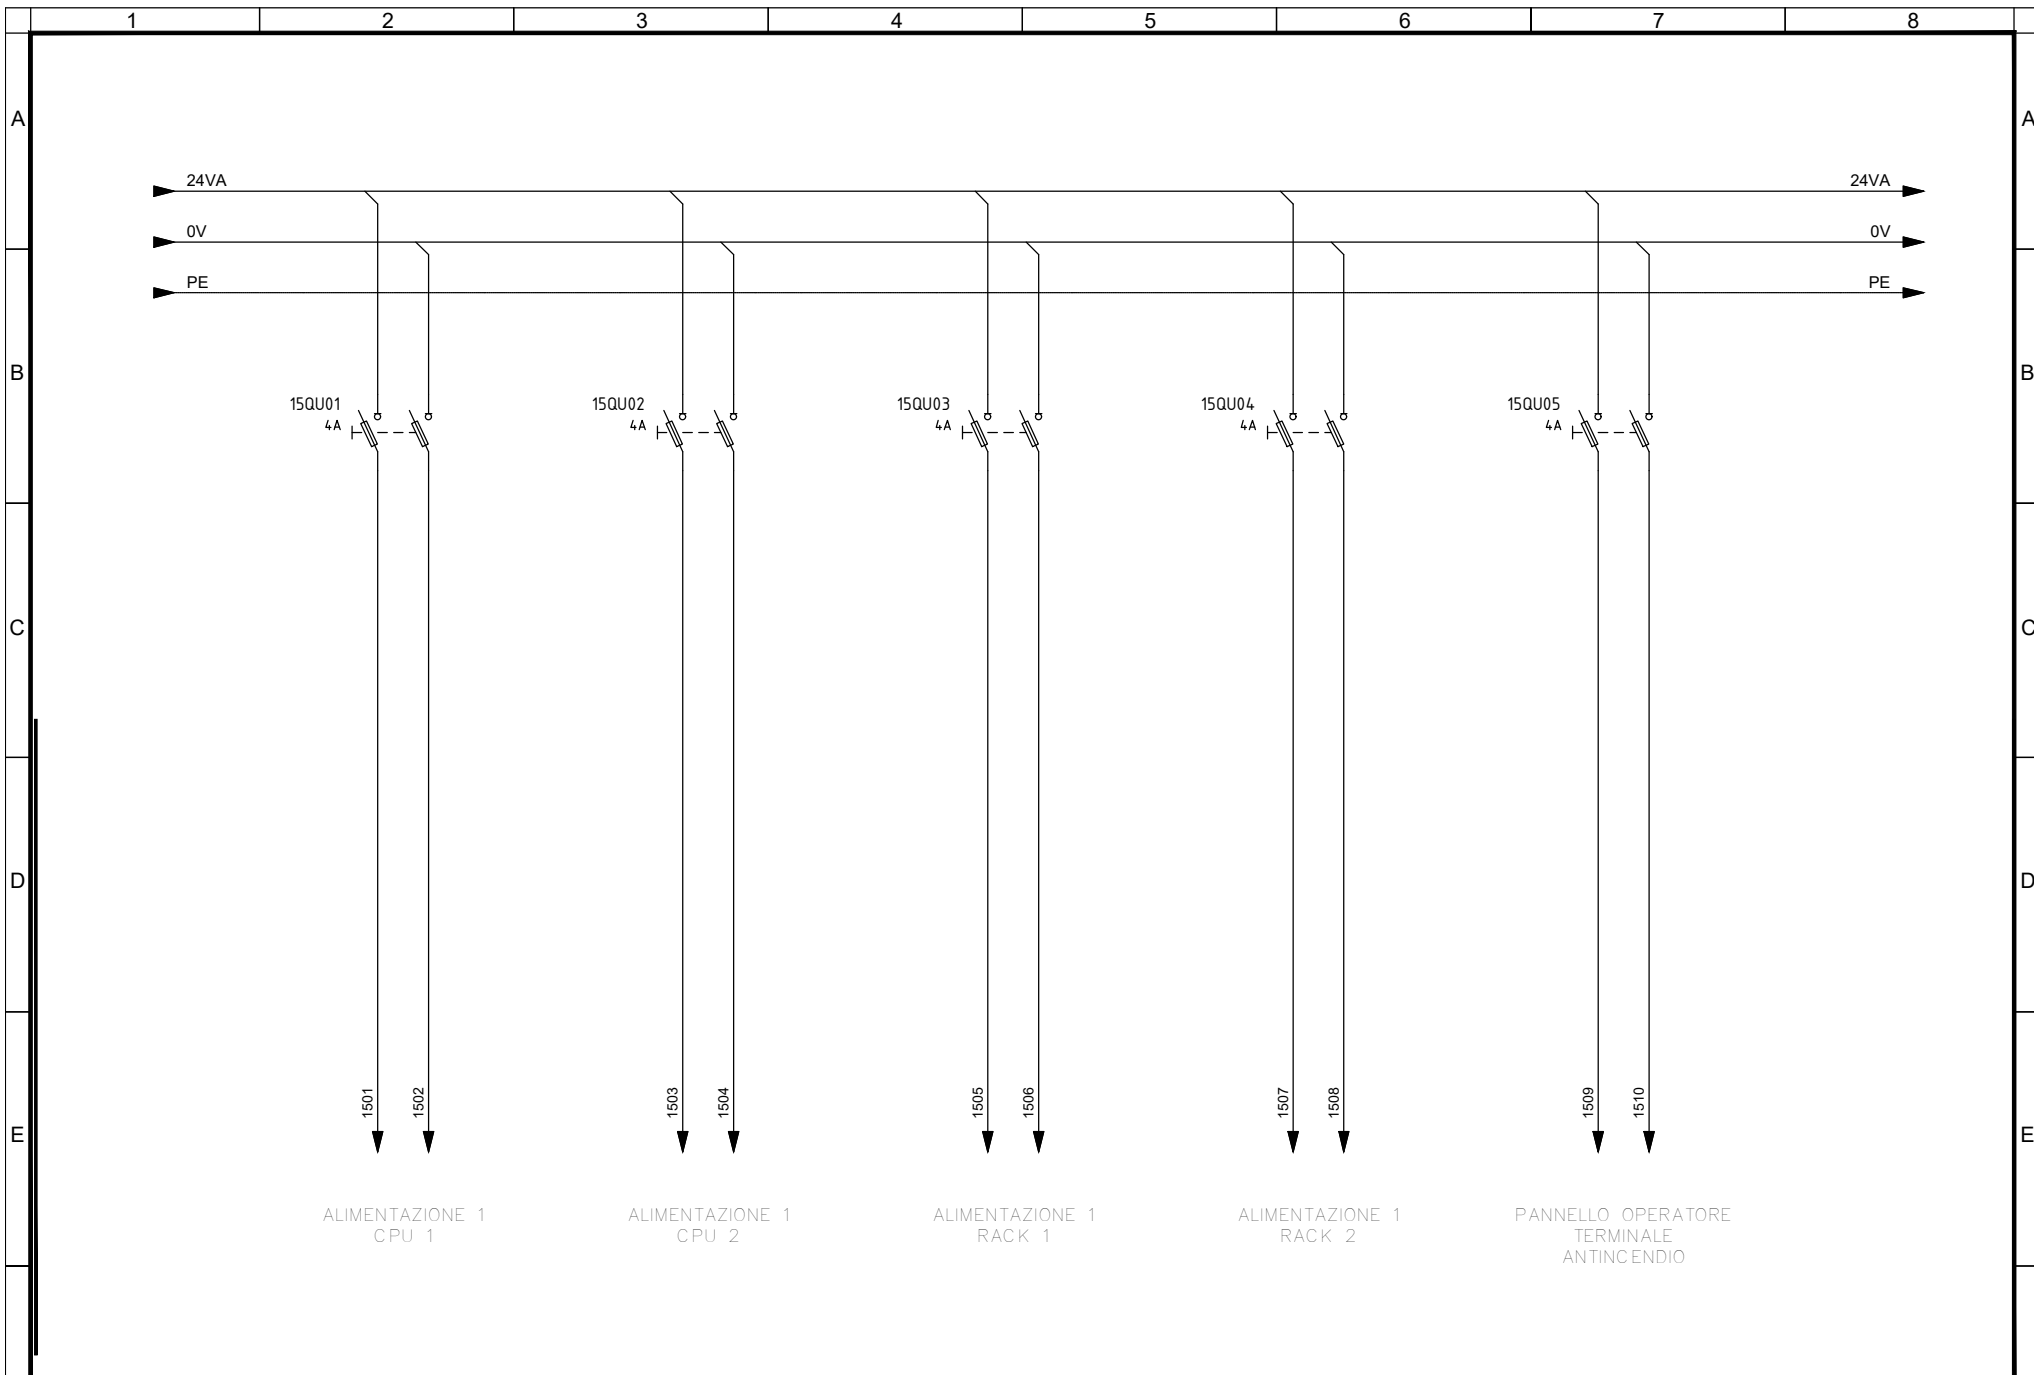


F	Committente	Oggetto	Progettista		Titolo IMPIANTI NON DI SISTEMA - POZZO CIMAROSA/TABACCHI IMPIANTO ELETTRICO E FORZA MOTRICE SCHEMA UNIFILARE E FRONTE QUADRO QUADRO DI SUPERVISIONE DI POZZO - UCAV-P - AUSILIARI 24 VDC	IELPCIK006		F
	MINISTERO DELLE INFRASTRUTTURE E DELLA MOBILITA' SOSTENIBILI - STRUTTURA TECNICA DI MISSIONE COMUNE DI TORINO	METROPOLITANA AUTOMATICA DI TORINO LINEA 2-TRATTA POLITECNICO-REBAUDENGO PROGETTAZIONE DEFINITIVA - Lotto Costruttivo 1	INFRATRASPORTI.TO S.r.l. Corso Novara, 96 - 10152 Torino Tel. +39 011 5592711 e-mail: infrato@infrato.it			Foglio	12 di 33	
			Segue			AL FG 13		

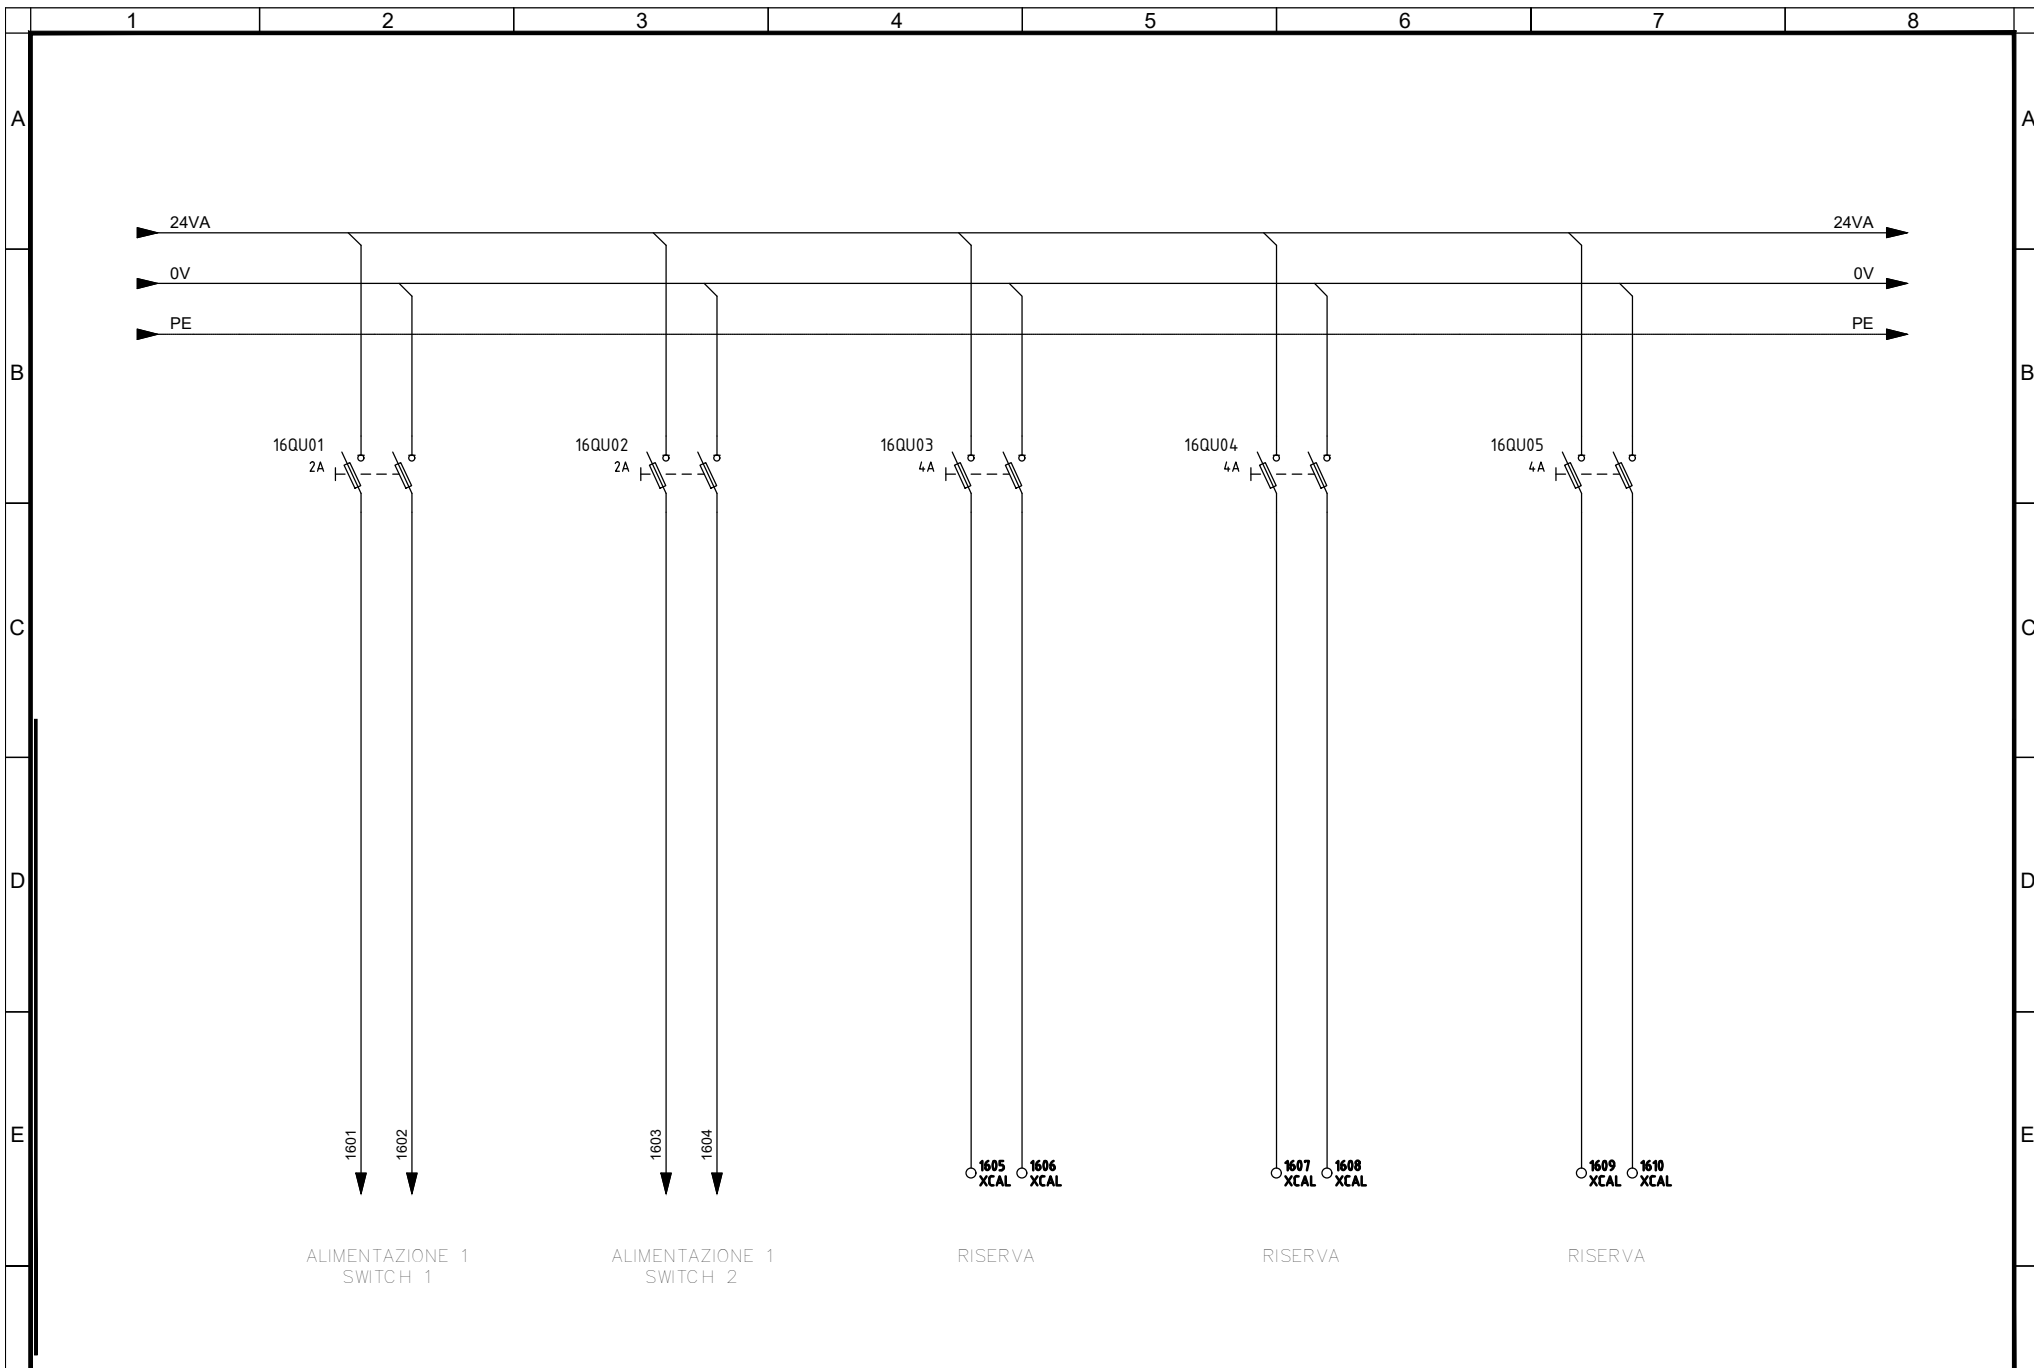


F	Committente	Oggetto	Progettista		Titolo IMPIANTI NON DI SISTEMA - POZZO CIMAROSA/TABACCHI IMPIANTO ELETTRICO E FORZA MOTRICE SCHEMA UNIFILARE E FRONTE QUADRO QUADRO DI SUPERVISIONE DI POZZO - UCAV-P - AUSILIARI 24 VDC	IELPCIK006		F
	MINISTERO DELLE INFRASTRUTTURE E DELLA MOBILITA' SOSTENIBILI - STRUTTURA TECNICA DI MISSIONE COMUNE DI TORINO	METROPOLITANA AUTOMATICA DI TORINO LINEA 2-TRATTA POLITECNICO-REBAUDENGO PROGETTAZIONE DEFINITIVA - Lotto Costruttivo 1	INFRATRASPORTI.TO S.r.l. Corso Novara, 96 - 10152 Torino Tel. +39 011 5592711 e-mail: infrato@infrato.it			Foglio	13 di 33	
						Segue	AL FG 14	

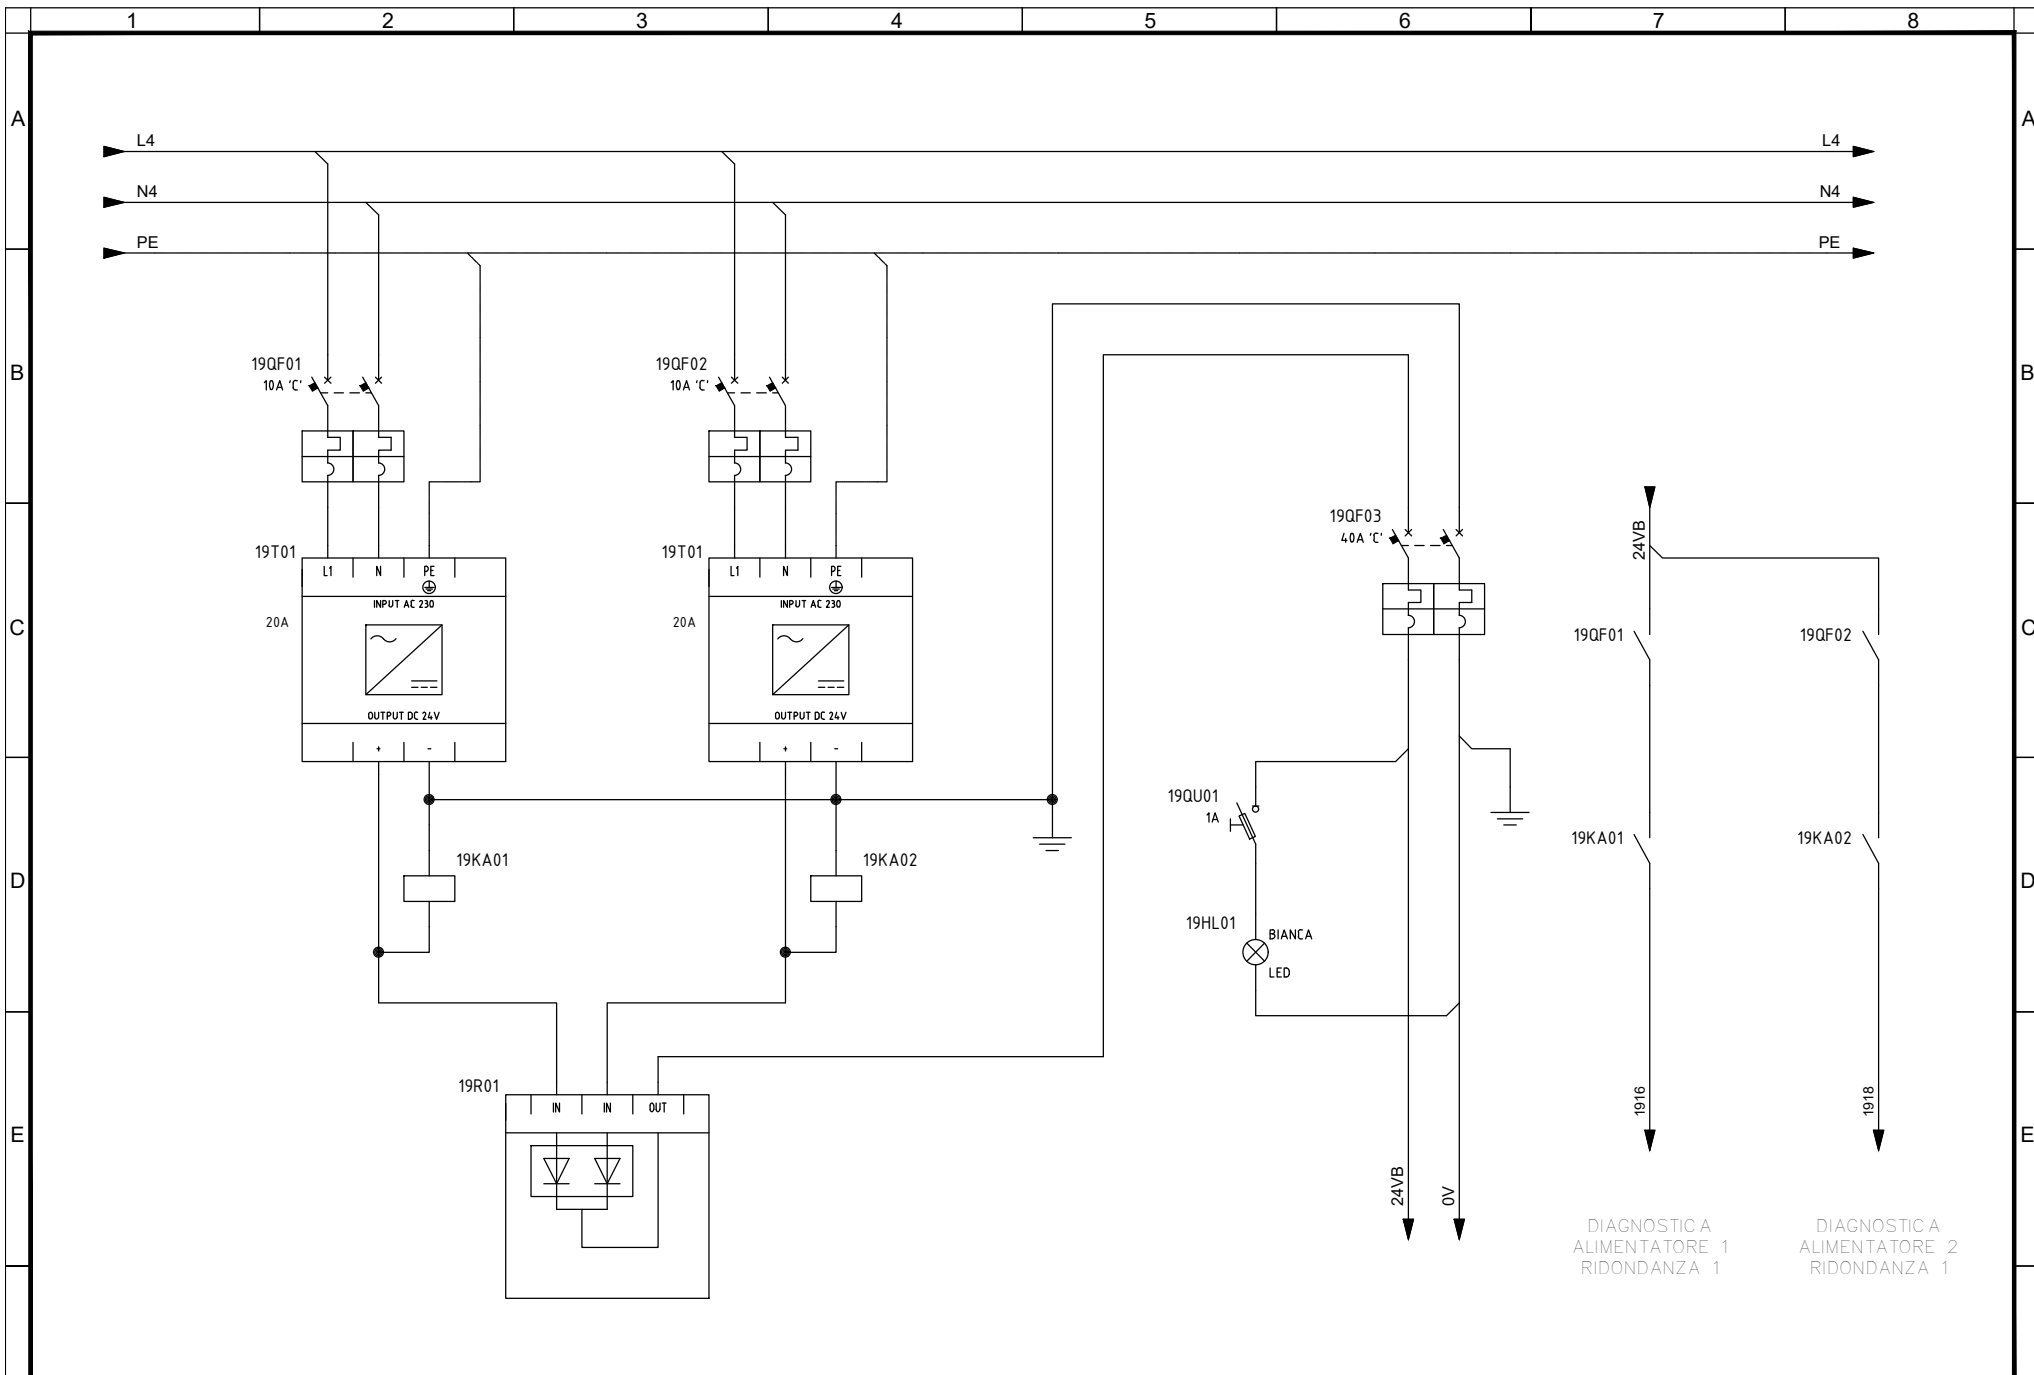

<p>Committente MINISTERO DELLE INFRASTRUTTURE E DELLA MOBILITA' SOSTENIBILI - STRUTTURA TECNICA DI MISSIONE COMUNE DI TORINO</p>	<p>Oggetto METROPOLITANA AUTOMATICA DI TORINO LINEA 2-TRATTA POLITECNICO-REBAUDENGO PROGETTAZIONE DEFINITIVA - Lotto Costruttivo 1</p>	<p>Progettista INFRATRASPORTI.TO S.r.l. Corso Novara, 96 - 10152 Torino Tel. +39 011 5592711 e-mail: infrato@infrato.it</p>	<p>INFRATO infrastrutture per la mobilità</p> <p>Titolo IMPIANTI NON DI SISTEMA - POZZO CIMAROSA/TABACCHI IMPIANTO ELETTRICO E FORZA MOTRICE SCHEMA UNIFILARE E FRONTE QUADRO QUADRO DI SUPERVISIONE DI POZZO - UCAY-P - ALIMENTAZIONE 24VDC</p>	<p>IELPCIK006 Foglio 14 di 33 Segue AL FG 15</p>
--	--	---	--	--

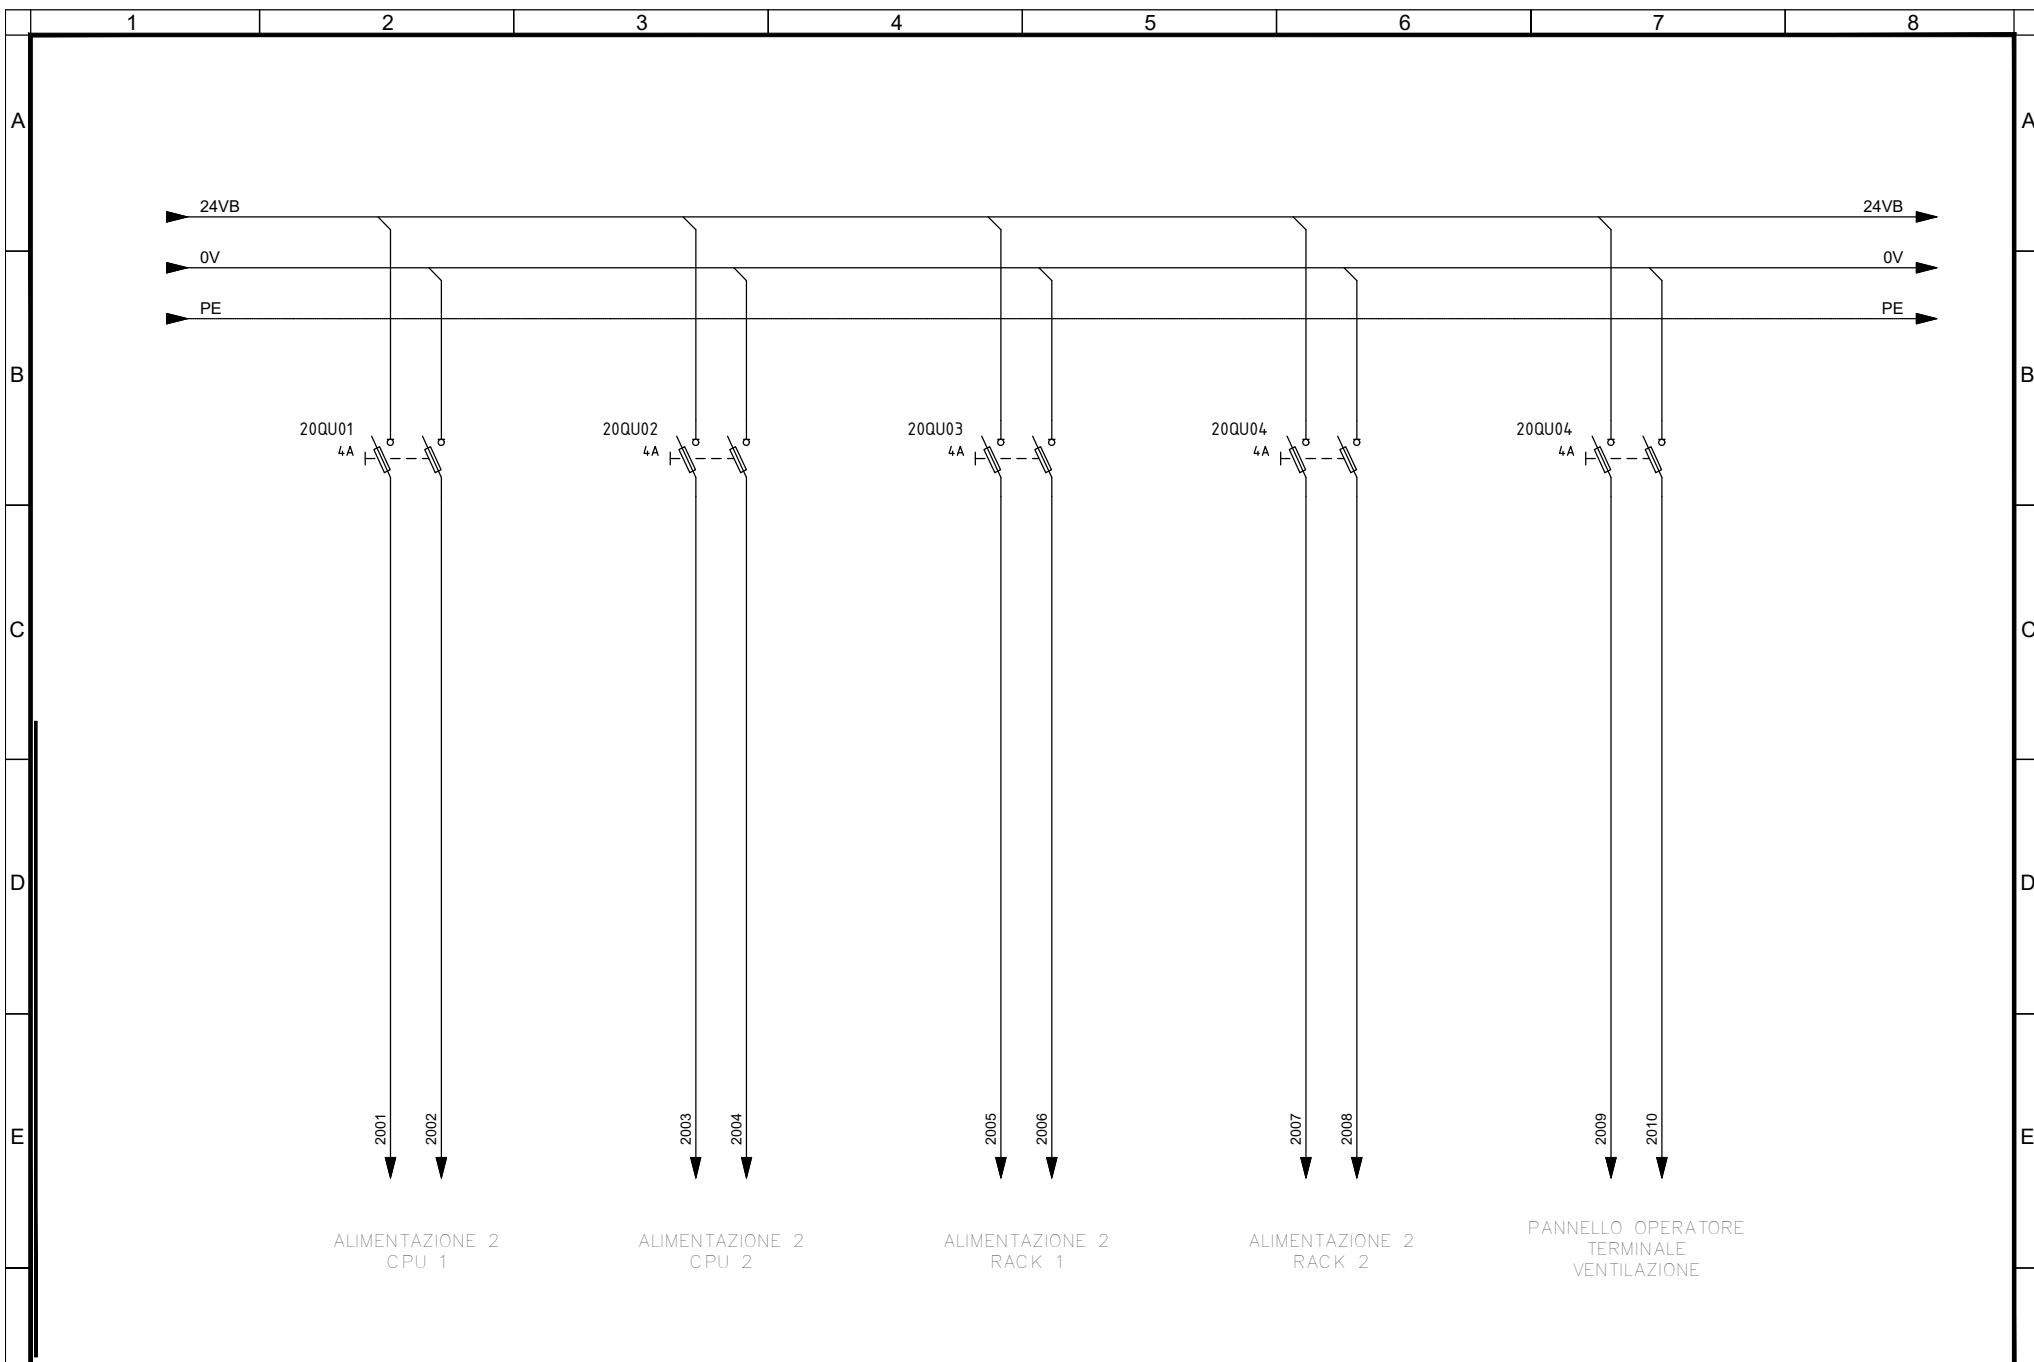


F	Committente MINISTERO DELLE INFRASTRUTTURE E DELLA MOBILITA' SOSTENIBILI - STRUTTURA TECNICA DI MISSIONE COMUNE DI TORINO		Oggetto METROPOLITANA AUTOMATICA DI TORINO LINEA 2-TRATTA POLITECNICO-REBAUDENGO PROGETTAZIONE DEFINITIVA - Lotto Costruttivo 1		Progettista INFRATRASPORTI.TO S.r.l. Corso Novara, 96 - 10152 Torino Tel. +39 011 5592711 e-mail: infrato@infrato.it		 Titolo IMPIANTI NON DI SISTEMA - POZZO CIMAROSA/TABACCHI IMPIANTO ELETTRICO E FORZA MOTTRICE SCHEMA UNIFILARE E FRONTE QUADRO QUADRO DI SUPERVISIONE DI POZZO - UCAP-P - AUSILIARI 24 VDC		IELPCIK006		F
							Foglio 15 di 33				
							Segue AL FG 16				

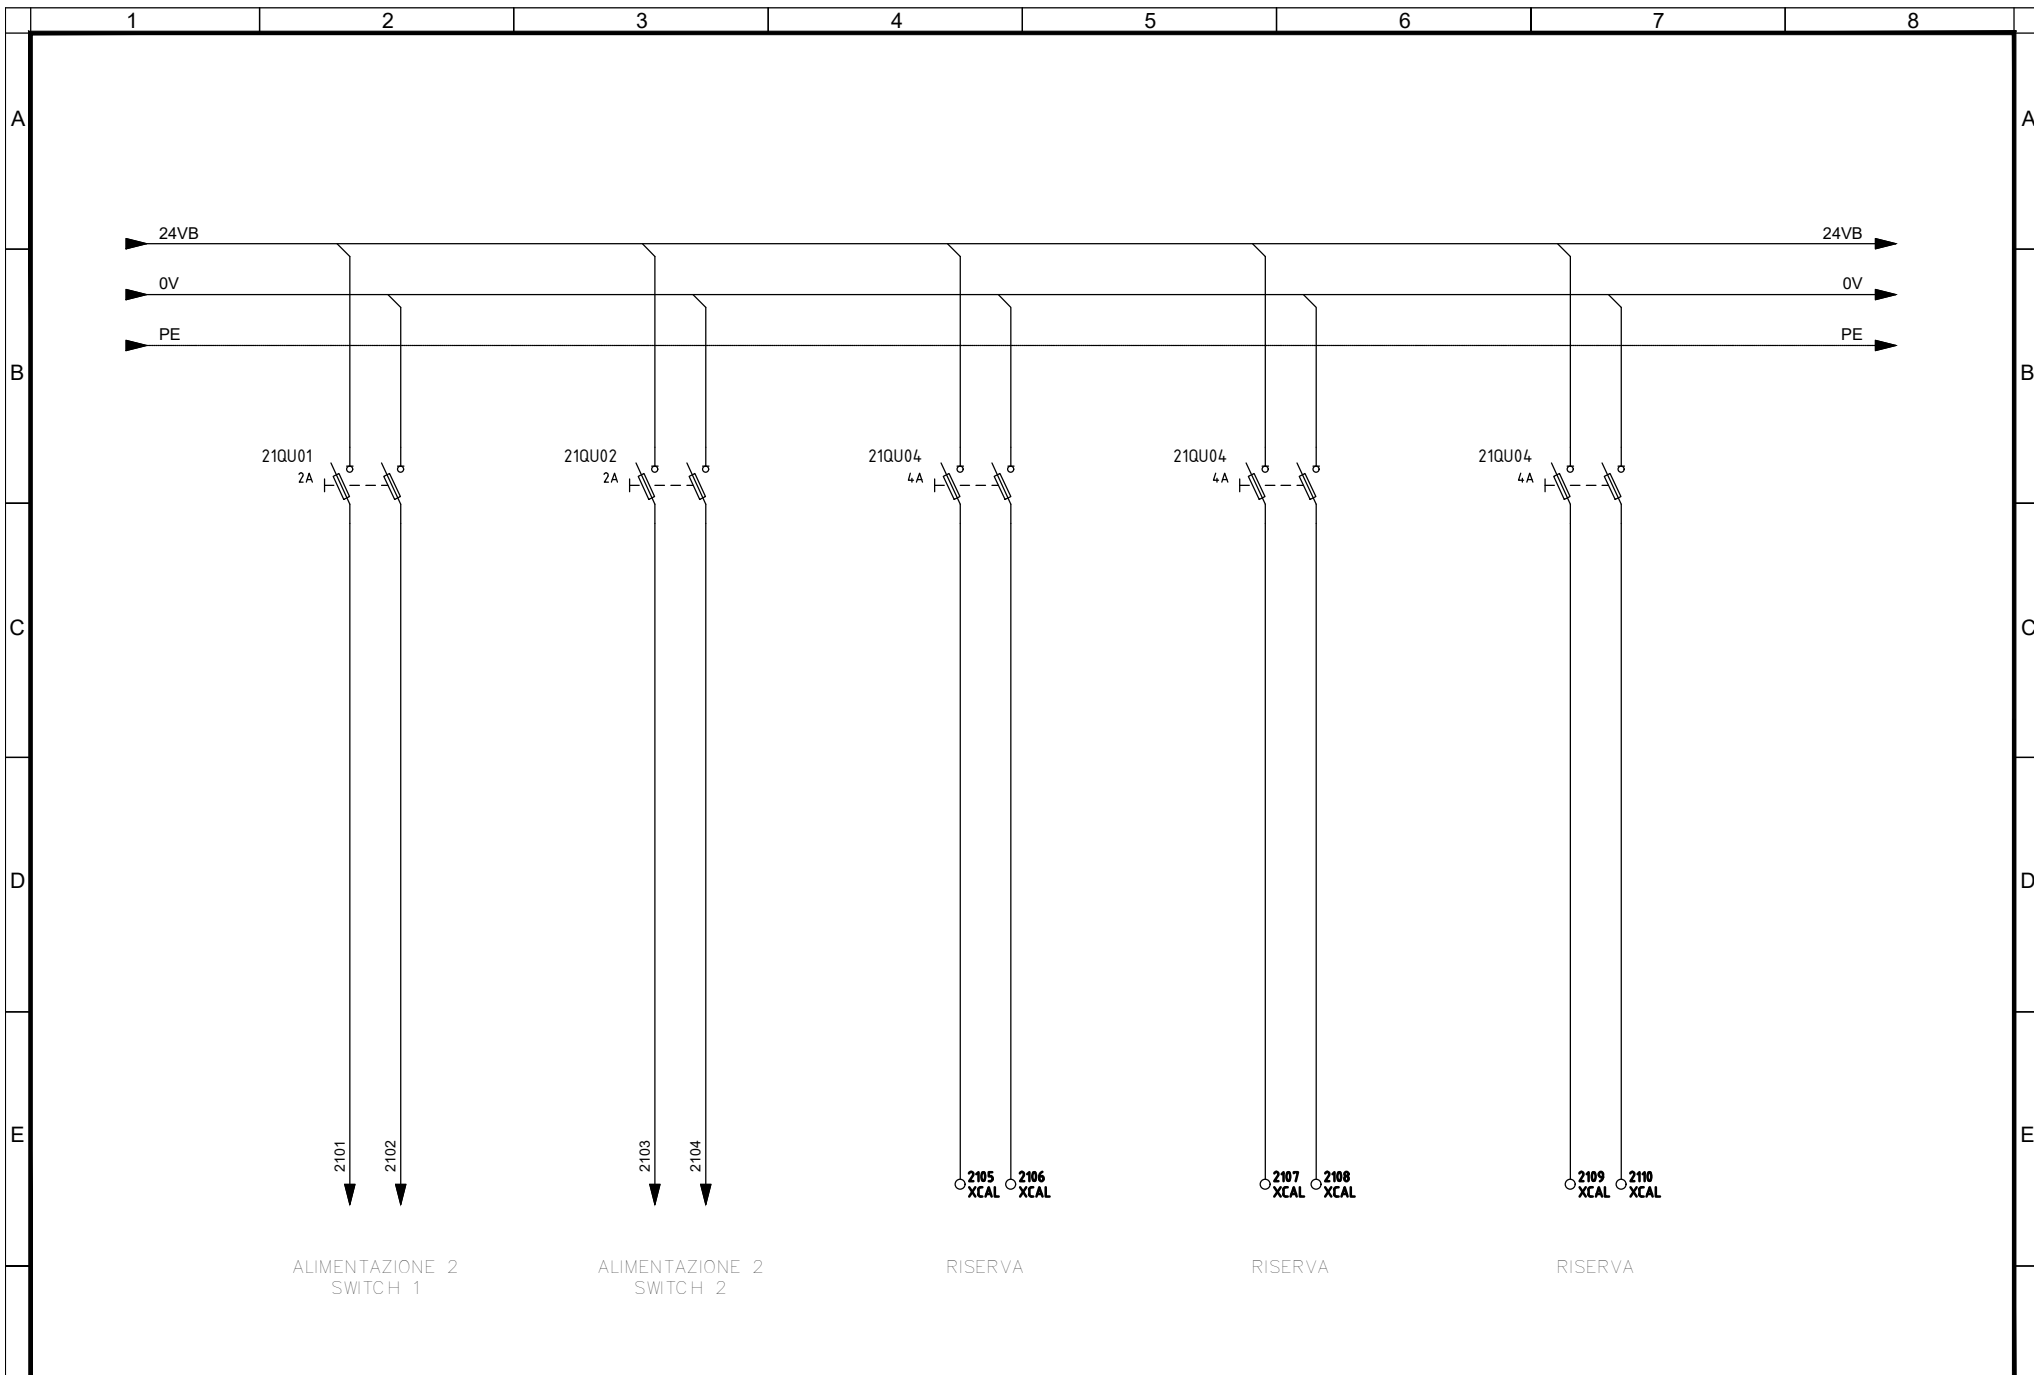

F	Committente	Oggetto	Progettista		Titolo IMPIANTI NON DI SISTEMA - POZZO CIMAROSA/TABACCHI IMPIANTO ELETTRICO E FORZA MOTRICE SCHEMA UNIFILARE E FRONTE QUADRO QUADRO DI SUPERVISIONE DI POZZO - UCAV-P - AUSILIARI 24 VDC	IELPCIK006	
	MINISTERO DELLE INFRASTRUTTURE E DELLA MOBILITA' SOSTENIBILI - STRUTTURA TECNICA DI MISSIONE COMUNE DI TORINO	METROPOLITANA AUTOMATICA DI TORINO LINEA 2-TRATTA POLITECNICO-REBAUDENGO PROGETTAZIONE DEFINITIVA - Lotto Costruttivo 1	INFRATRASPORTI.TO S.r.l. Corso Novara, 96 - 10152 Torino Tel. +39 011 5592711 e-mail: infrato@infrato.it				Foglio 16 di 33
							Segue AL FG 17



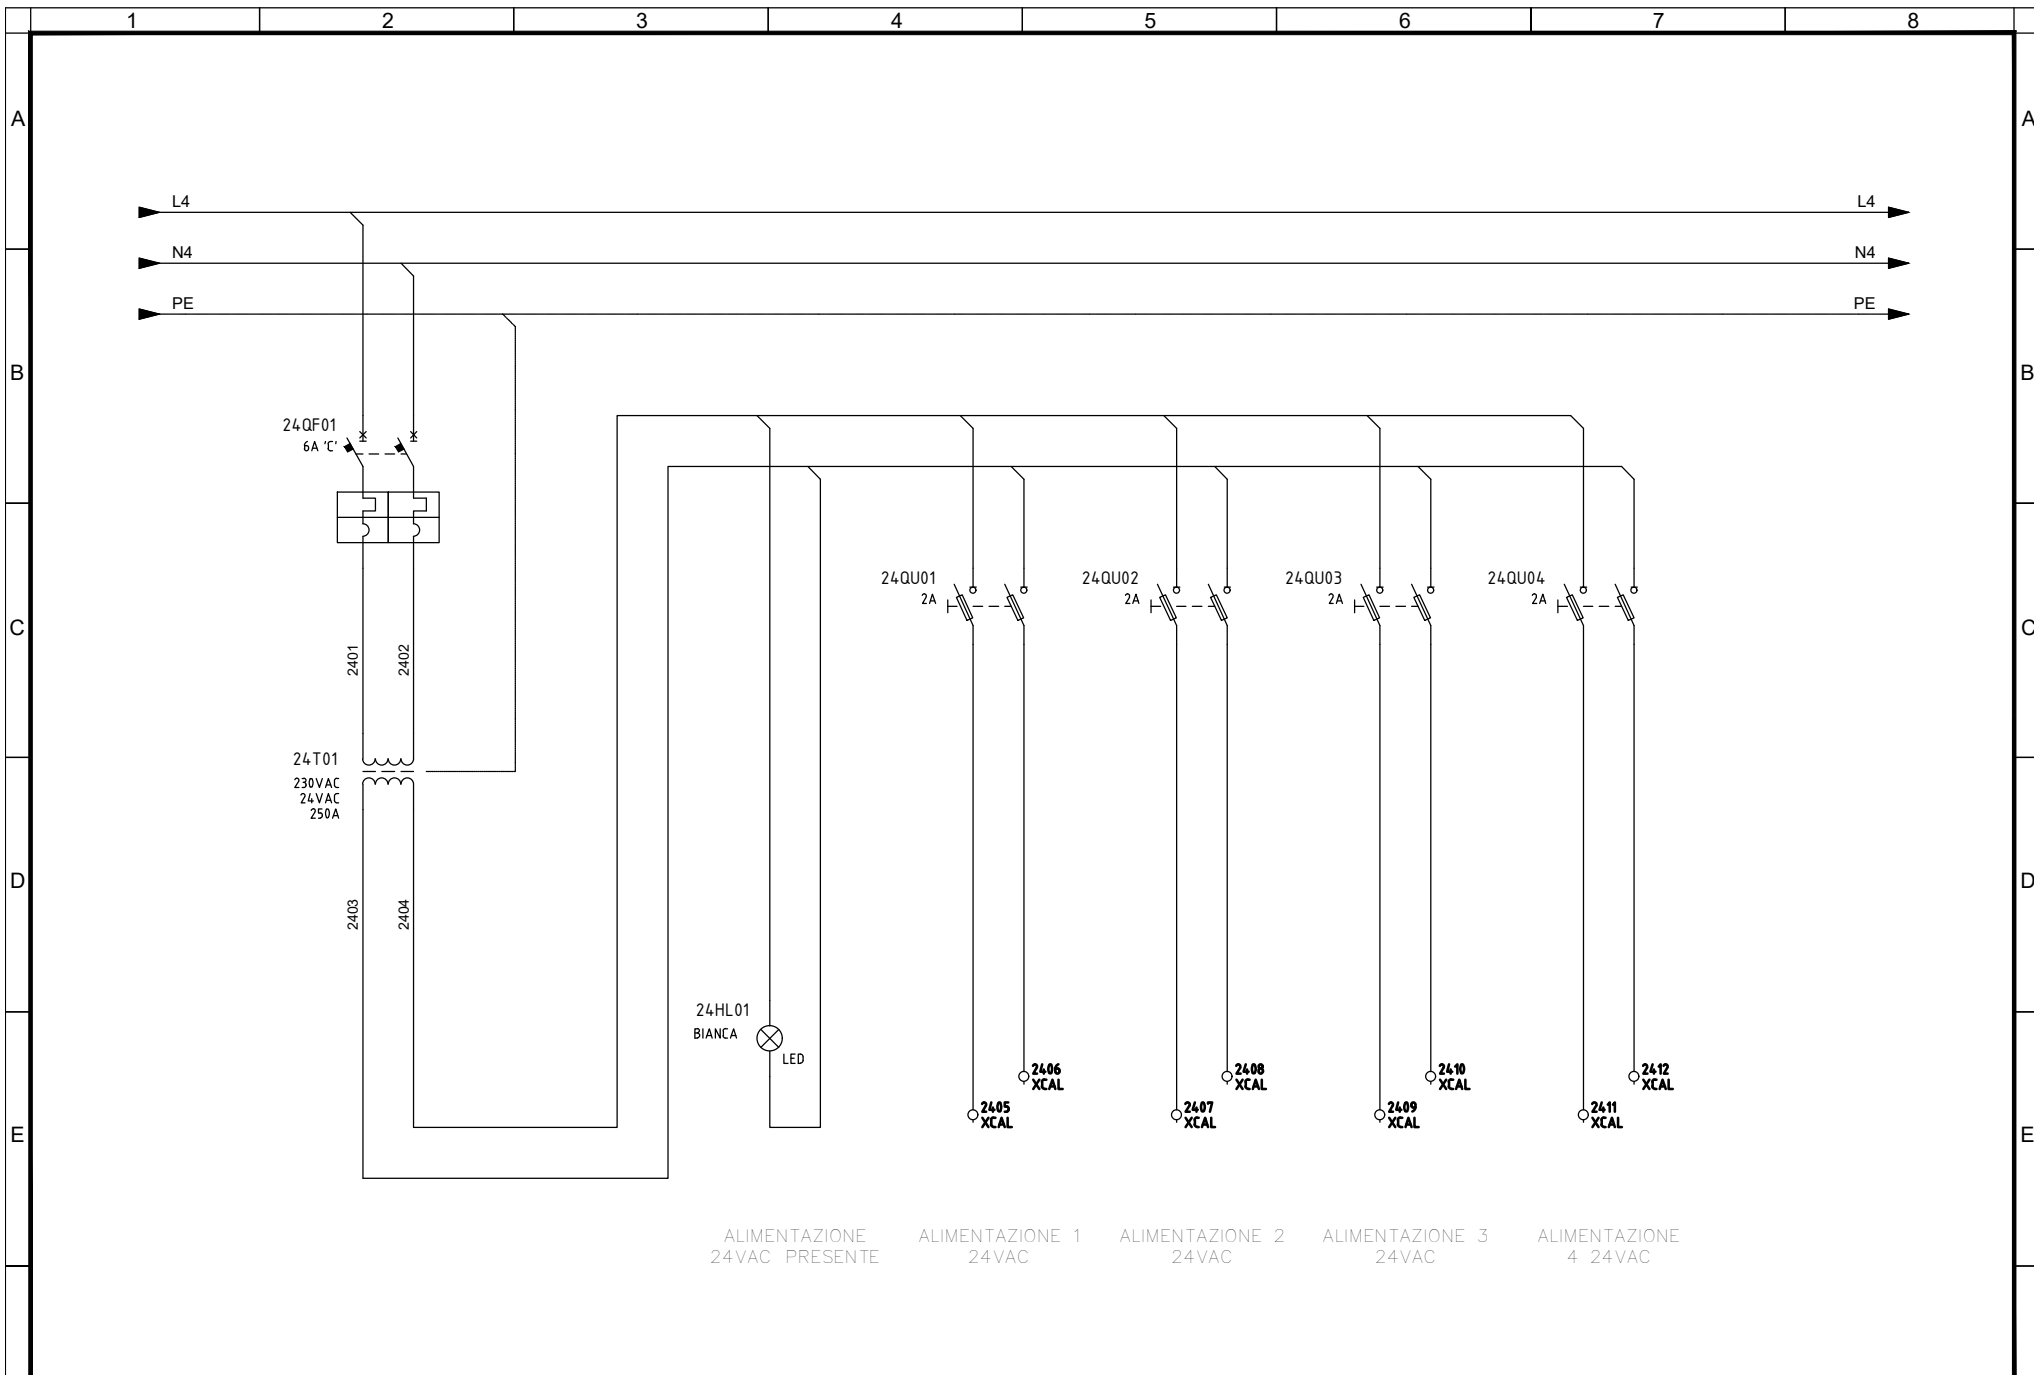

ALIMENTAZIONE  
24VAC PRESENTE


ALIMENTAZIONE 1  
24VAC

ALIMENTAZIONE 2  
24VAC


ALIMENTAZIONE 3  
24VAC

ALIMENTAZIONE  
4 24VAC


F	Committente	Oggetto	Progettista	 Titolo IMPIANTI NON DI SISTEMA - POZZO CIMAROSA/TABACCHI IMPIANTO ELETTRICO E FORZA MOTRICE SCHEMA UNIFILARE E FRONTE QUADRO QUADRO DI SUPERVISIONE DI POZZO - UCAY-P - AUSILIARI 24 VAC	IELPCIK006	F	
	MINISTERO DELLE INFRASTRUTTURE E DELLA MOBILITA' SOSTENIBILI - STRUTTURA TECNICA DI MISSIONE COMUNE DI TORINO	METROPOLITANA AUTOMATICA DI TORINO LINEA 2-TRATTA POLITECNICO-REBAUDENGO PROGETTAZIONE DEFINITIVA - Lotto Costruttivo 1	INFRATRASPORTI.TO S.r.l. Corso Novara, 96 - 10152 Torino Tel. +39 011 5592711 e-mail: infrato@infrato.it				Foglio 17 di 33
							Segue AL FG 18

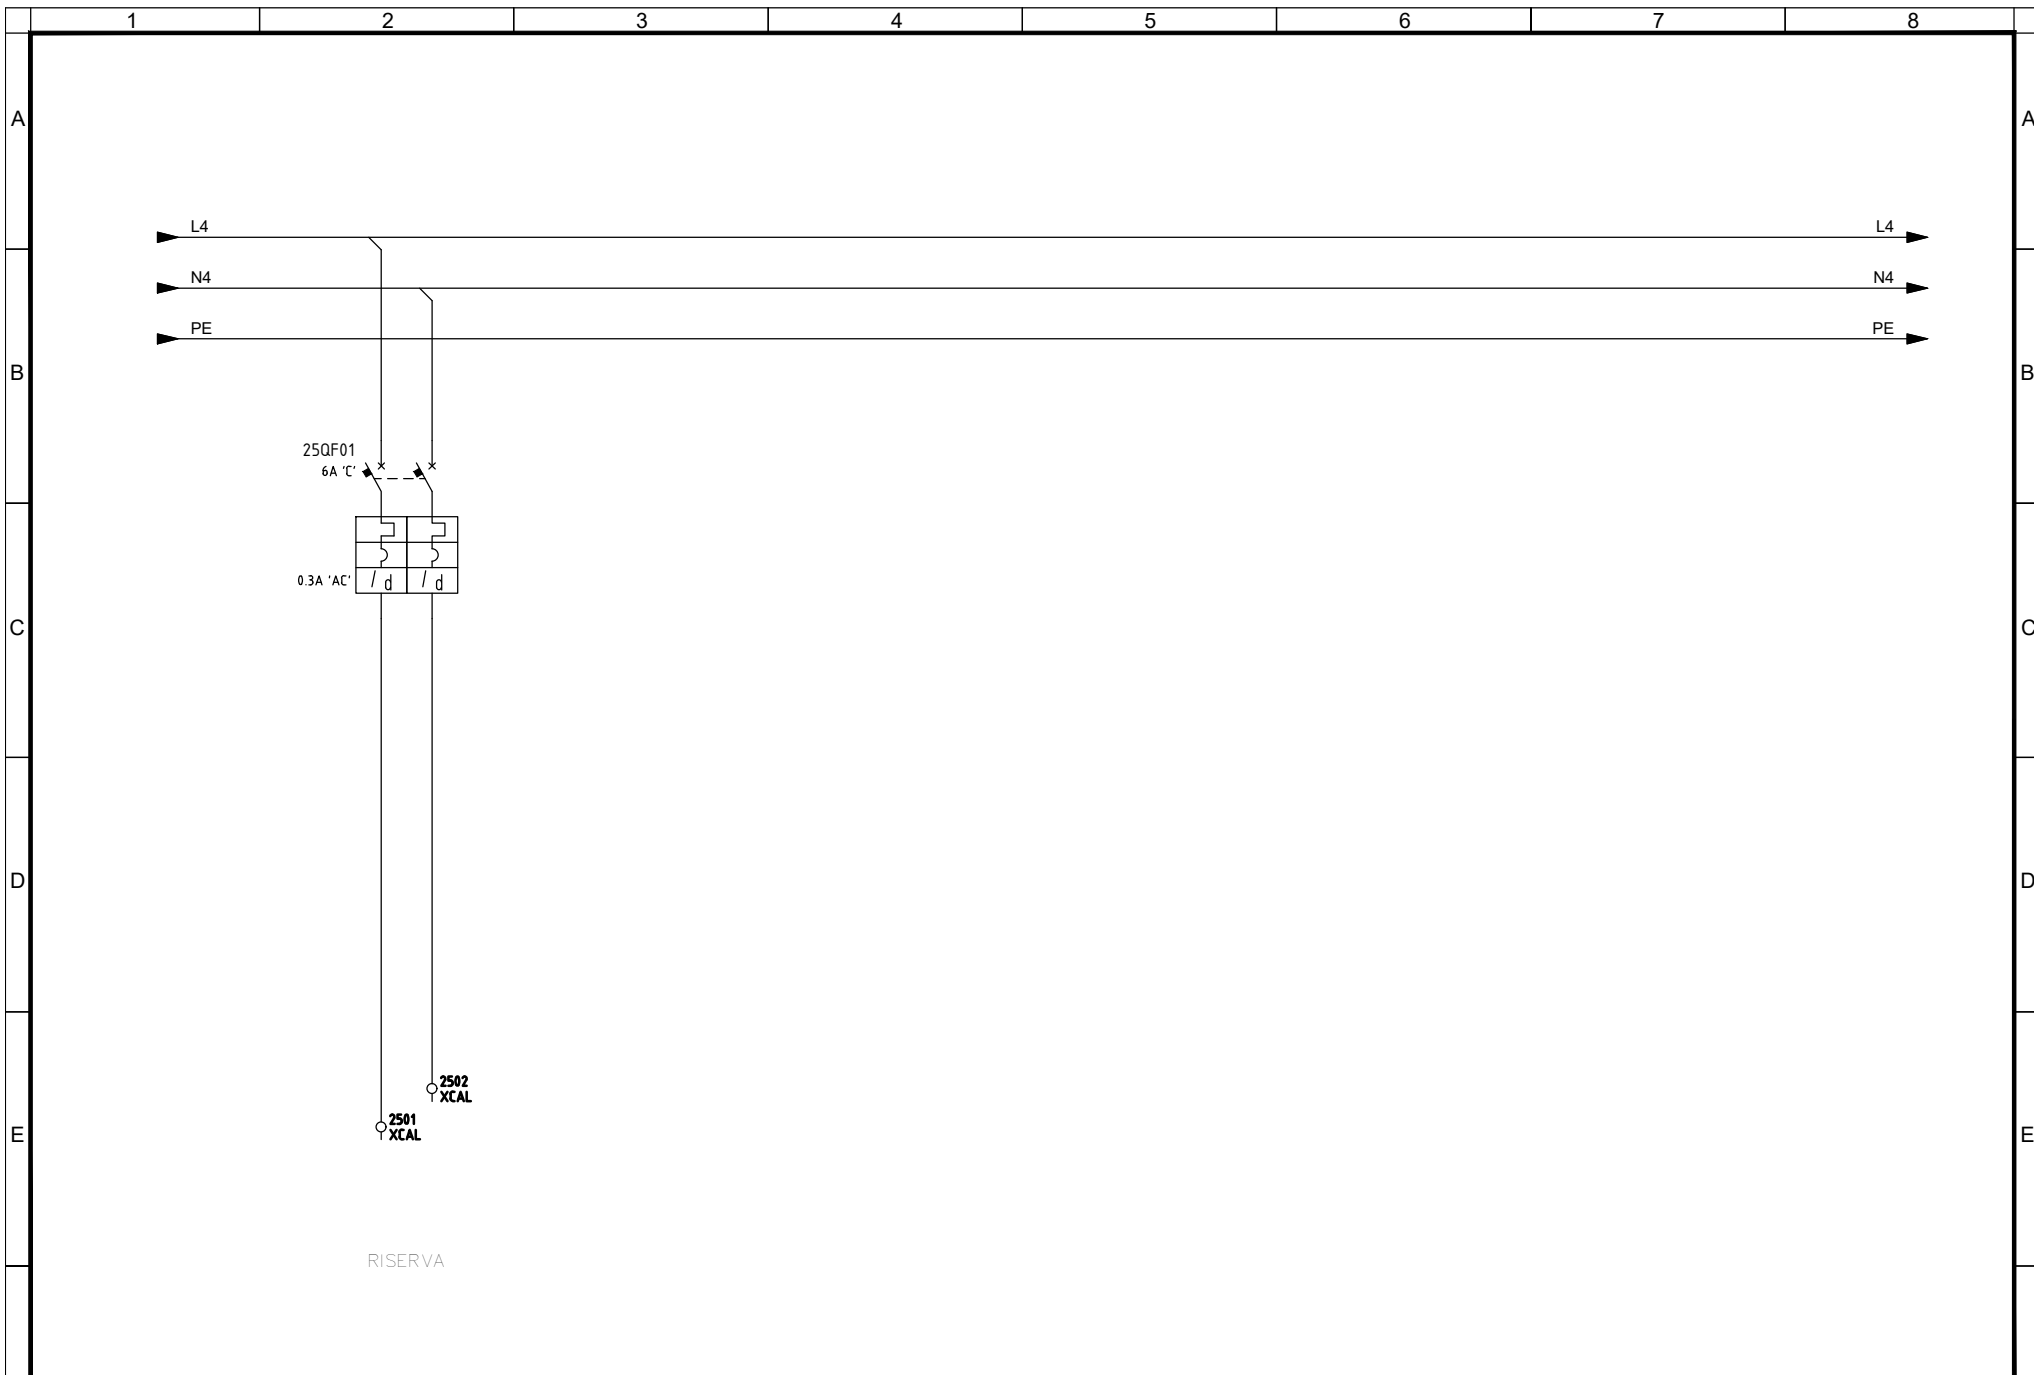


F	Committente	Oggetto	Progettista		Titolo IMPIANTI NON DI SISTEMA - POZZO CIMAROSA/TABACCHI IMPIANTO ELETTRICO E FORZA MOTRICE SCHEMA UNIFILARE E FRONTE QUADRO QUADRO DI SUPERVISIONE DI POZZO - UCAV-P - ALIMENTAZIONE 230V	IELPCIK006		F
	MINISTERO DELLE INFRASTRUTTURE E DELLA MOBILITA' SOSTENIBILI - STRUTTURA TECNICA DI MISSIONE COMUNE DI TORINO	METROPOLITANA AUTOMATICA DI TORINO LINEA 2-TRATTA POLITECNICO-REBAUDENGO PROGETTAZIONE DEFINITIVA - Lotto Costruttivo 1	INFRATRASPORTI.TO S.r.l. Corso Novara, 96 - 10152 Torino Tel. +39 011 5592711 e-mail: infrato@infrato.it			Foglio	18 di 33	
						Segue	AL FG 19	

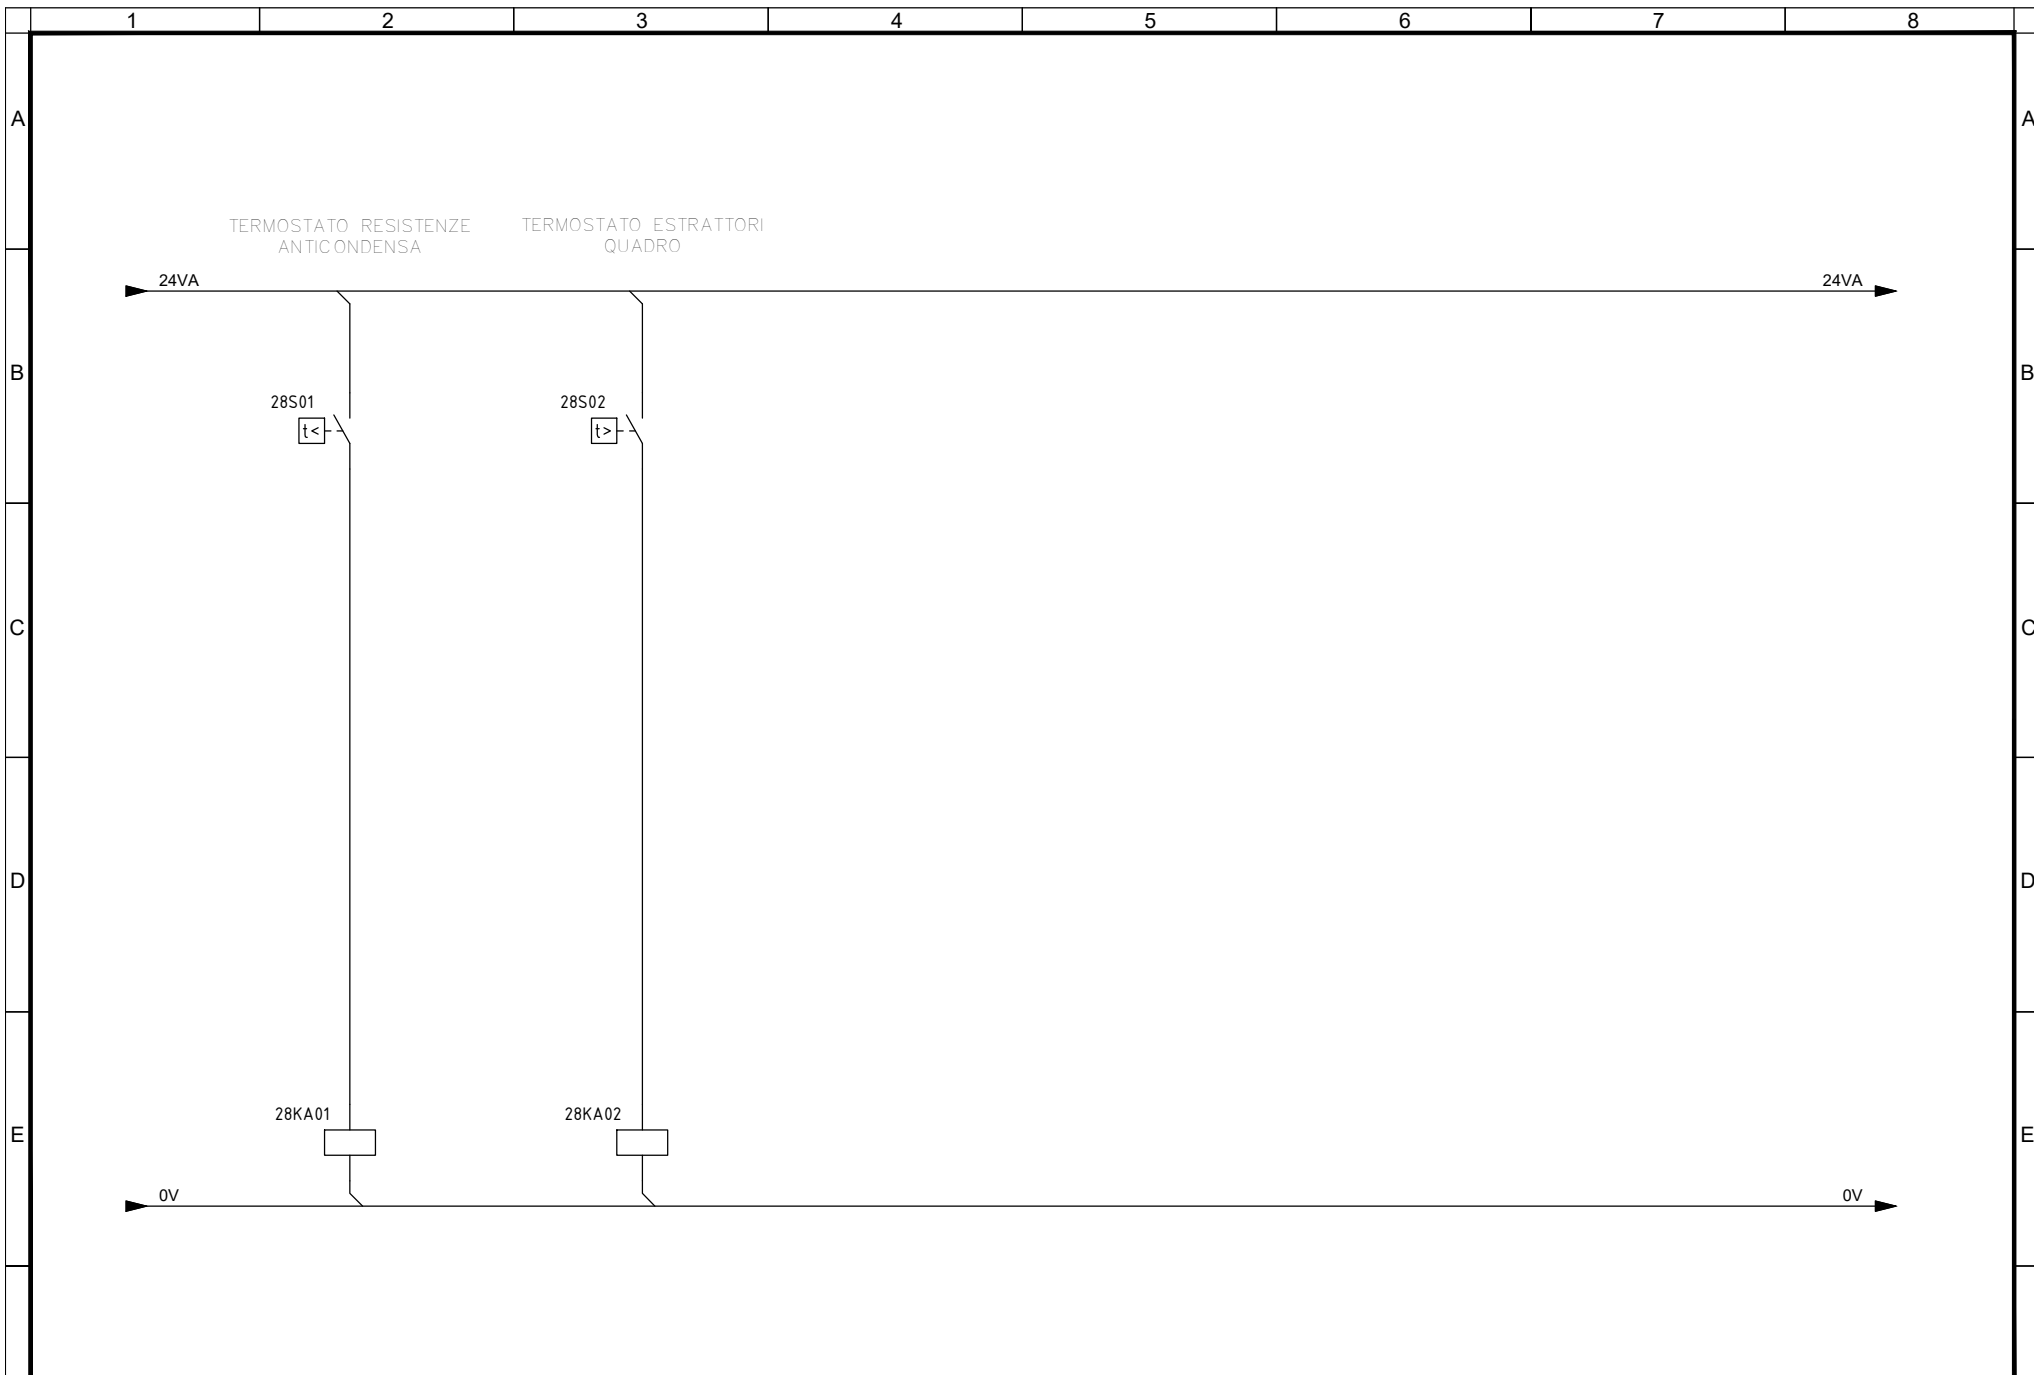


F	Committente	Oggetto	Progettista		Titolo IMPIANTI NON DI SISTEMA - POZZO CIMAROSA/TABACCHI IMPIANTO ELETTRICO E FORZA MOTRICE SCHEMA UNIFILARE E FRONTE QUADRO QUADRO DI SUPERVISIONE DI POZZO - UCAV-P - TERMOSTATI QUADRO	IELPCIK006	F
	MINISTERO DELLE INFRASTRUTTURE E DELLA MOBILITA' SOSTENIBILI - STRUTTURA TECNICA DI MISSIONE COMUNE DI TORINO	METROPOLITANA AUTOMATICA DI TORINO LINEA 2-TRATTA POLITECNICO-REBAUDENGO PROGETTAZIONE DEFINITIVA - Lotto Costruttivo 1	INFRATRASPORTI.TO S.r.l. Corso Novara, 96 - 10152 Torino Tel. +39 011 5592711 e-mail: infrato@infrato.it			Foglio 19 di 33	
						Segue AL FG 20	

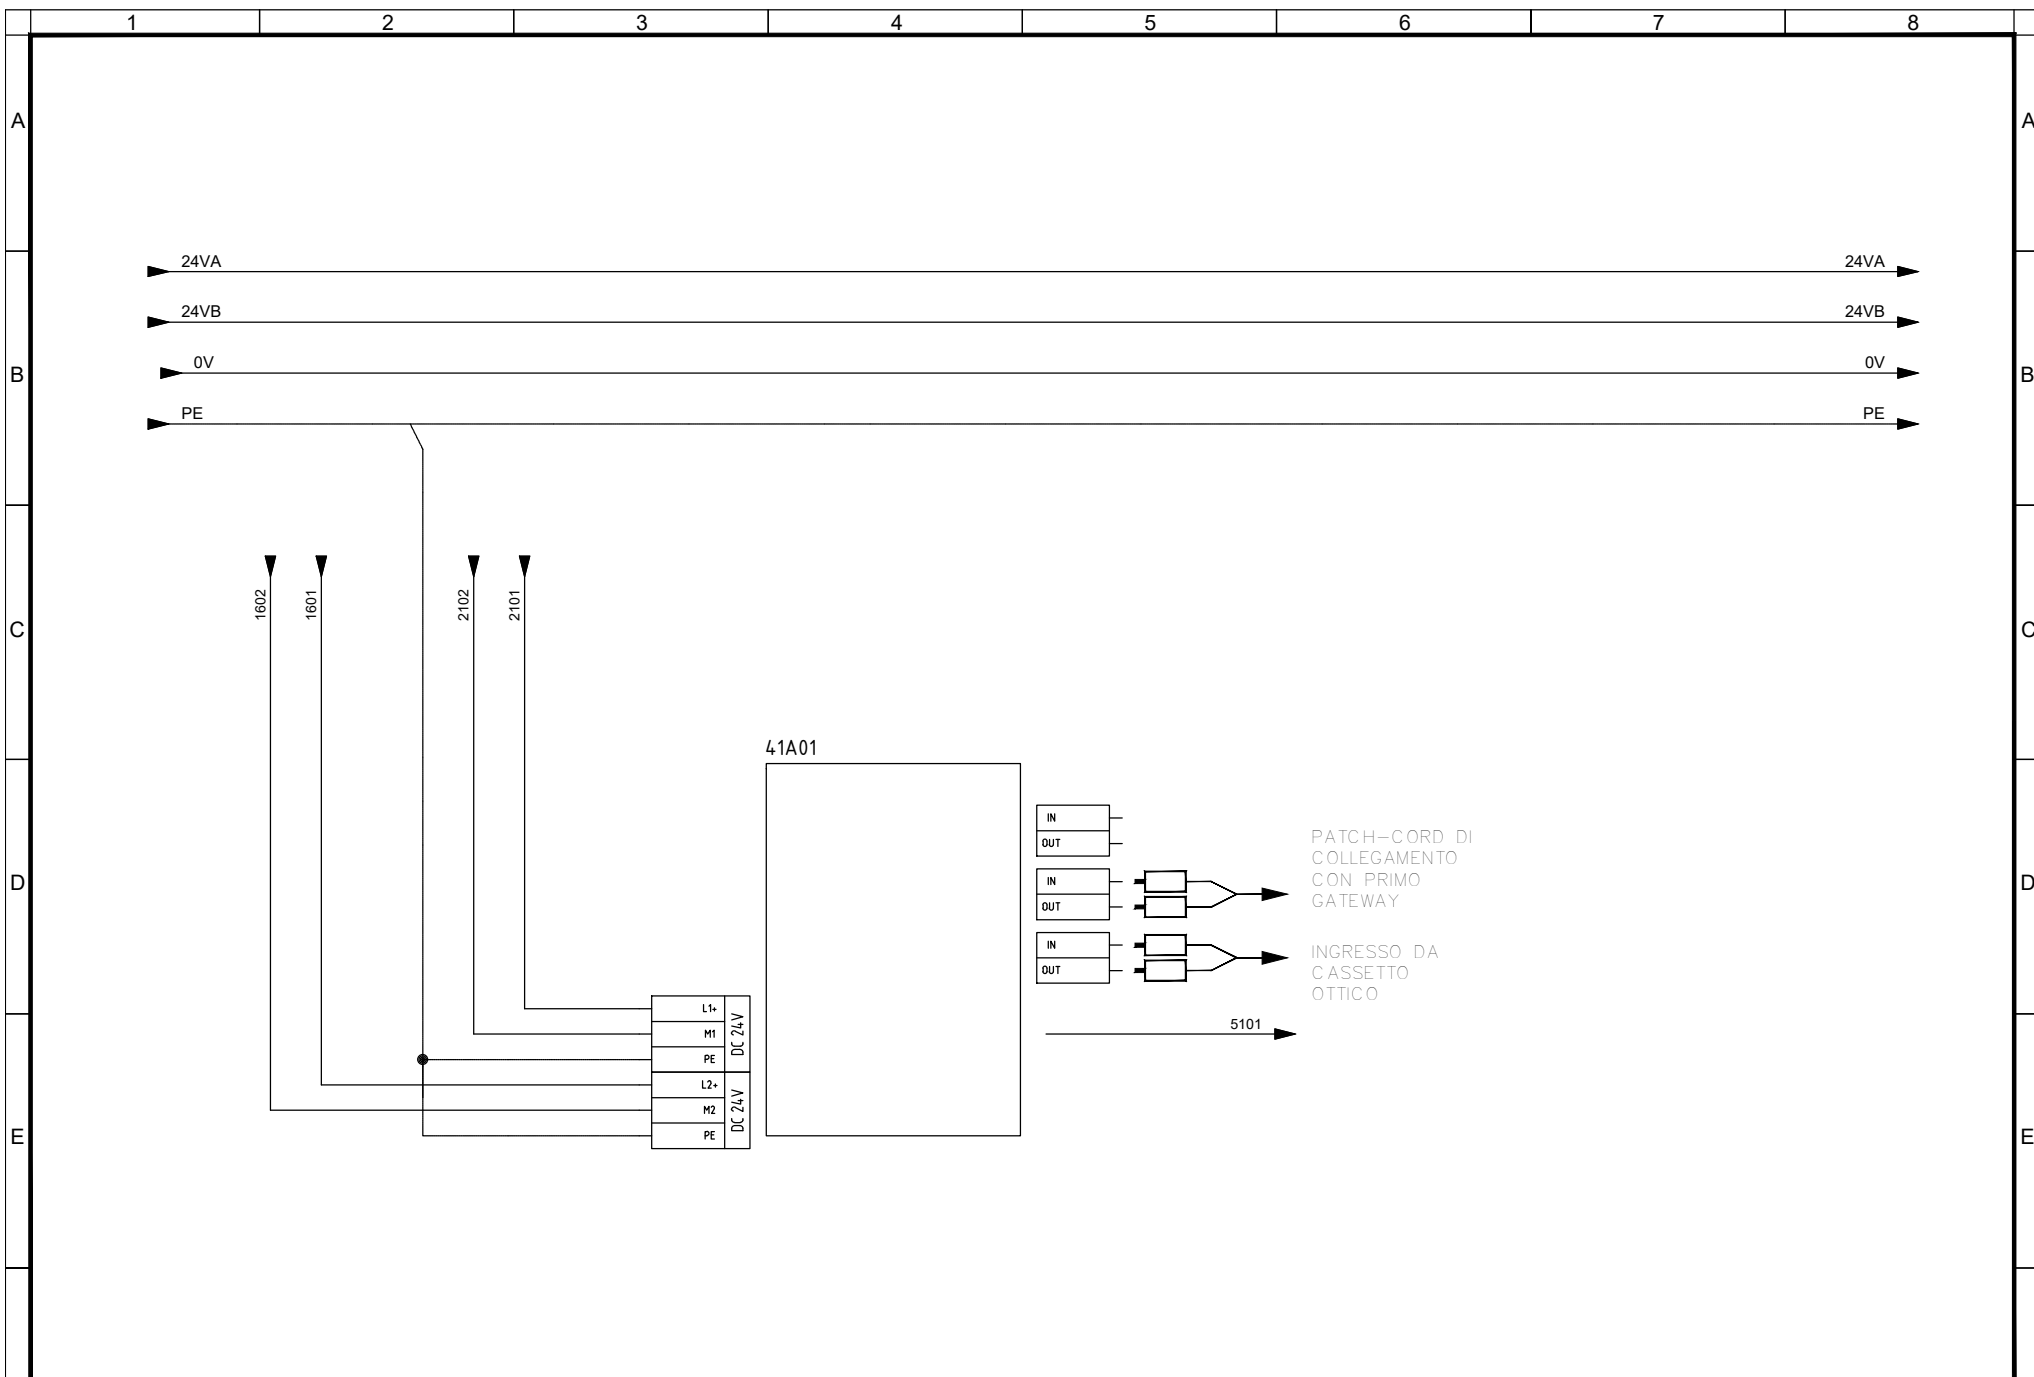


<b>Committente</b> MINISTERO DELLE INFRASTRUTTURE E DELLA MOBILITA' SOSTENIBILI - STRUTTURA TECNICA DI MISSIONE COMUNE DI TORINO	<b>Oggetto</b> METROPOLITANA AUTOMATICA DI TORINO LINEA 2-TRATTA POLITECNICO-REBAUDENGO PROGETTAZIONE DEFINITIVA - Lotto Costruttivo 1	<b>Progettista</b> INFRATRASPORTI.TO S.r.l. Corso Novara, 96 - 10152 Torino Tel. +39 011 5592711 e-mail: infrato@infrato.it	<b>Titolo</b> IMPIANTI NON DI SISTEMA - POZZO CIMAROSATACCHI IMPIANTO ELETTRICO E FORZA MOTRICE SCHEMA UNIFILARE E FRONTE QUADRO QUADRO DI SUPERVISIONE DI POZZO - LICAV-P - ALIMENTAZIONE SWITCH 1	IELPCIK006 Foglio 20 di 33 Segue AL FG 21
---	---	--	---	---

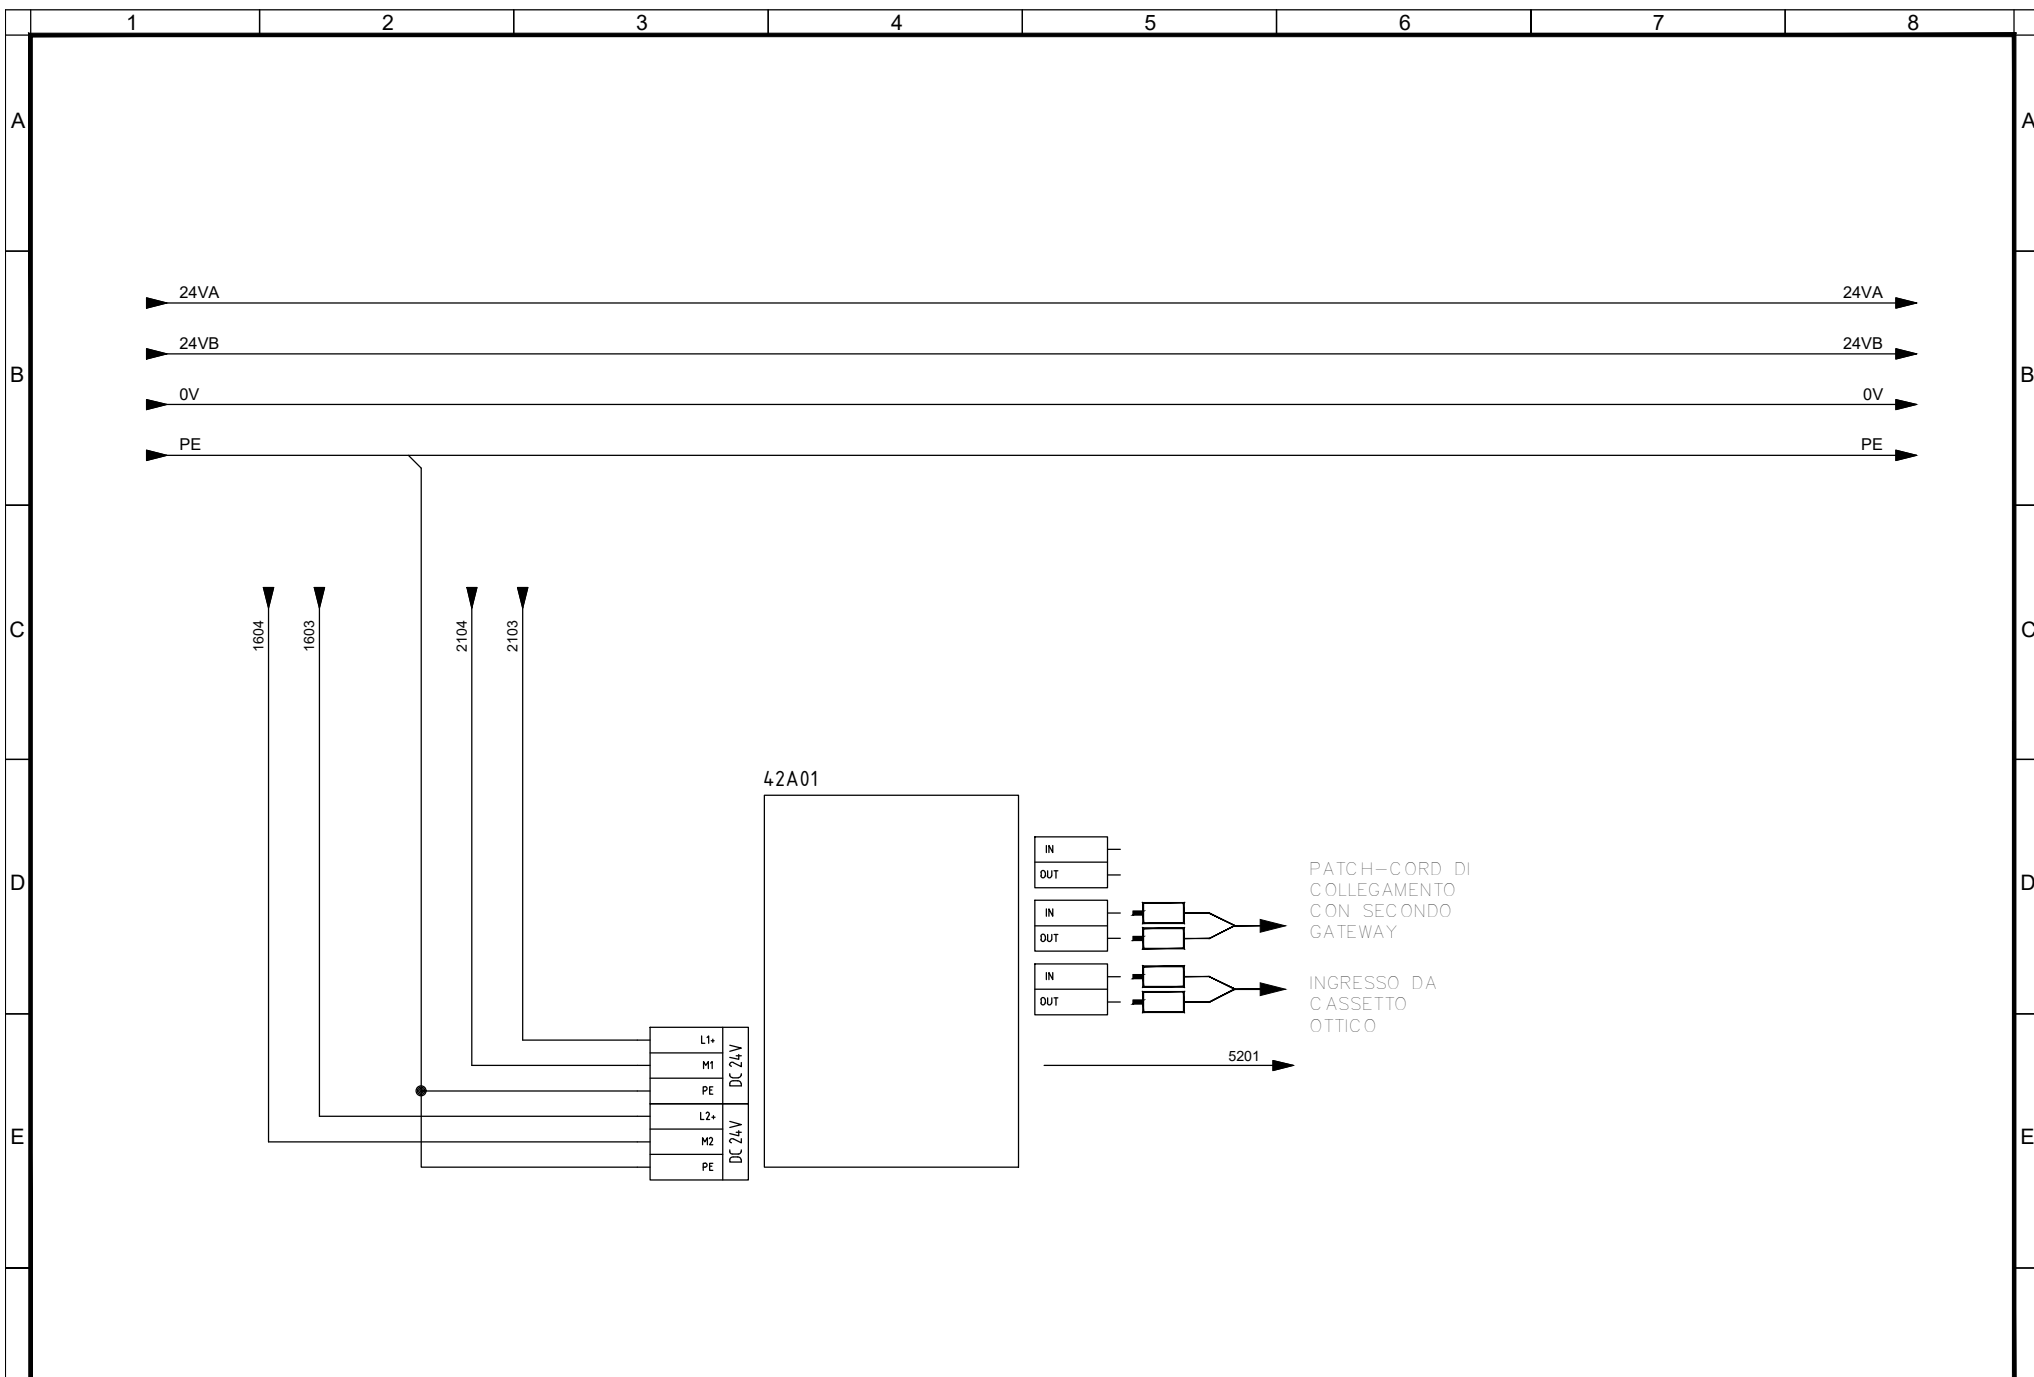

<p>Committente MINISTERO DELLE INFRASTRUTTURE E DELLA MOBILITA' SOSTENIBILI - STRUTTURA TECNICA DI MISSIONE COMUNE DI TORINO</p>	<p>Oggetto METROPOLITANA AUTOMATICA DI TORINO LINEA 2-TRATTA POLITECNICO-REBAUDENGO PROGETTAZIONE DEFINITIVA - Lotto Costruttivo 1</p>	<p>Progettista INFRATRASPORTI.TO S.r.l. Corso Novara, 96 - 10152 Torino Tel. +39 011 5592711 e-mail: infrato@infrato.it</p> 	<p>Titolo IMPIANTI NON DI SISTEMA - POZZO CIMAROSA/TABACCHI IMPIANTO ELETTRICO E FORZA MOTRICE SCHEMA UNIFILARE E FRONTE QUADRO QUADRO DI SUPERVISIONE DI POZZO - LICAV-P - ALIMENTAZIONE SWITCH 2</p>	<p>IELPCIK006 Foglio 21 di 33 Segue AL FG 22</p>
--	--	---	--	--


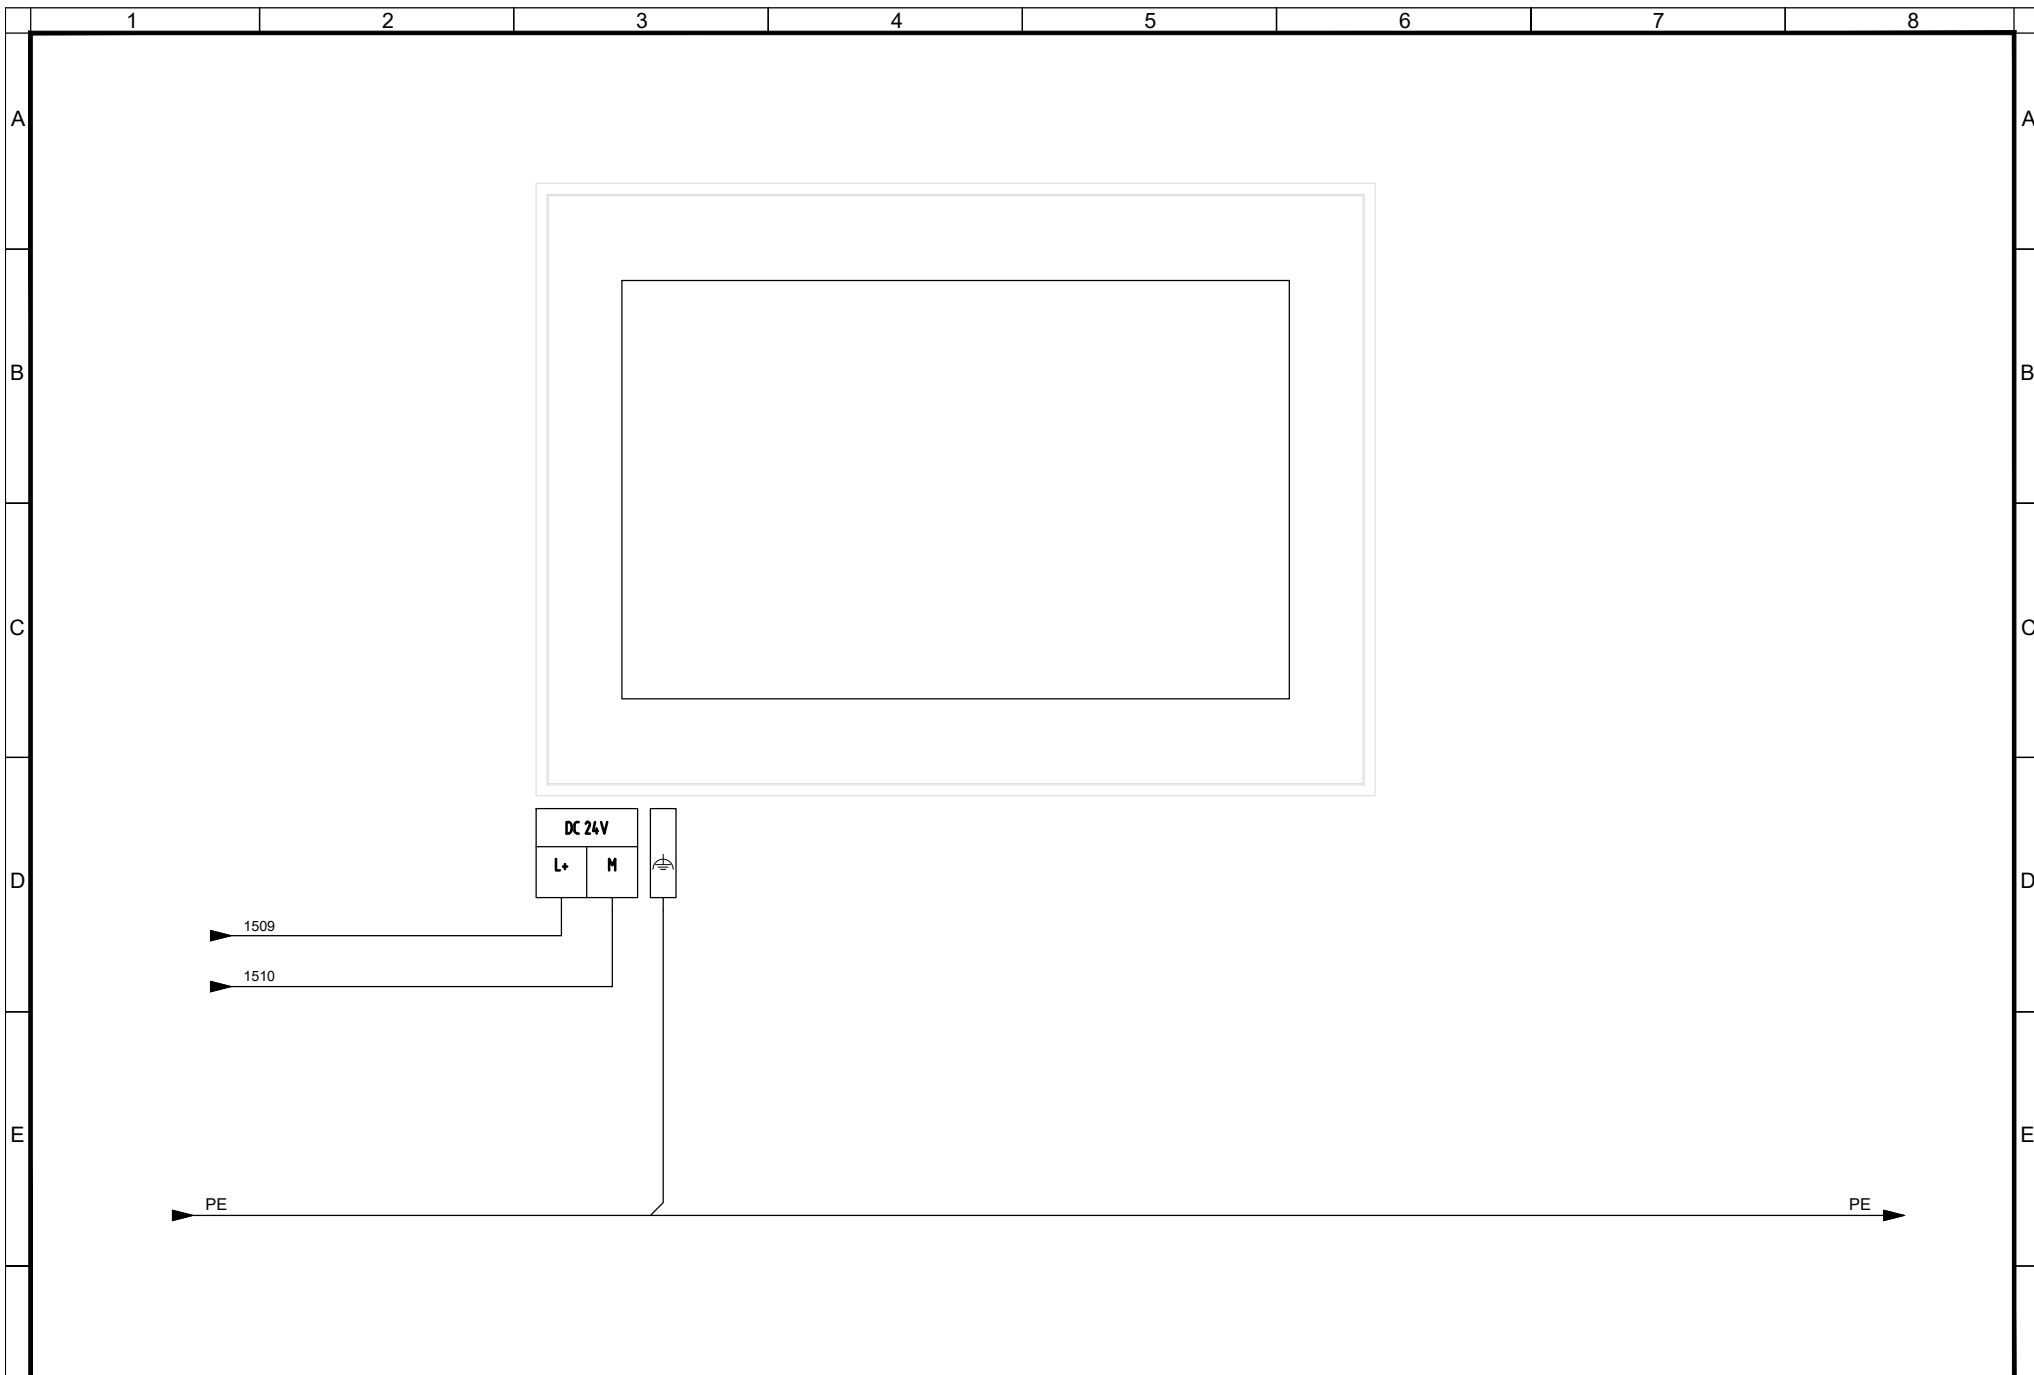


F	Committente	Oggetto	Progettista		Titolo IMPIANTI NON DI SISTEMA - POZZO CIMAROSA/TABACCHI IMPIANTO ELETTRICO E FORZA MOTRICE SCHEMA UNIFILARE E FRONTE QUADRO QUADRO DI SUPERVISIONE DI POZZO - LUCAV-P - ALIMENTAZIONE TERMINALE HMI	IELPCIK006 Foglio 22 di 33 Segue AL FG 23	F
	MINISTERO DELLE INFRASTRUTTURE E DELLA MOBILITA' SOSTENIBILI - STRUTTURA TECNICA DI MISSIONE COMUNE DI TORINO	METROPOLITANA AUTOMATICA DI TORINO LINEA 2-TRATTA POLITECNICO-REBAUDENGO PROGETTAZIONE DEFINITIVA - Lotto Costruttivo 1	INFRATRASPORTI.TO S.r.l. Corso Novara, 96 - 10152 Torino Tel. +39 011 5592711 e-mail: infrato@infrato.it				
	1	2	3				

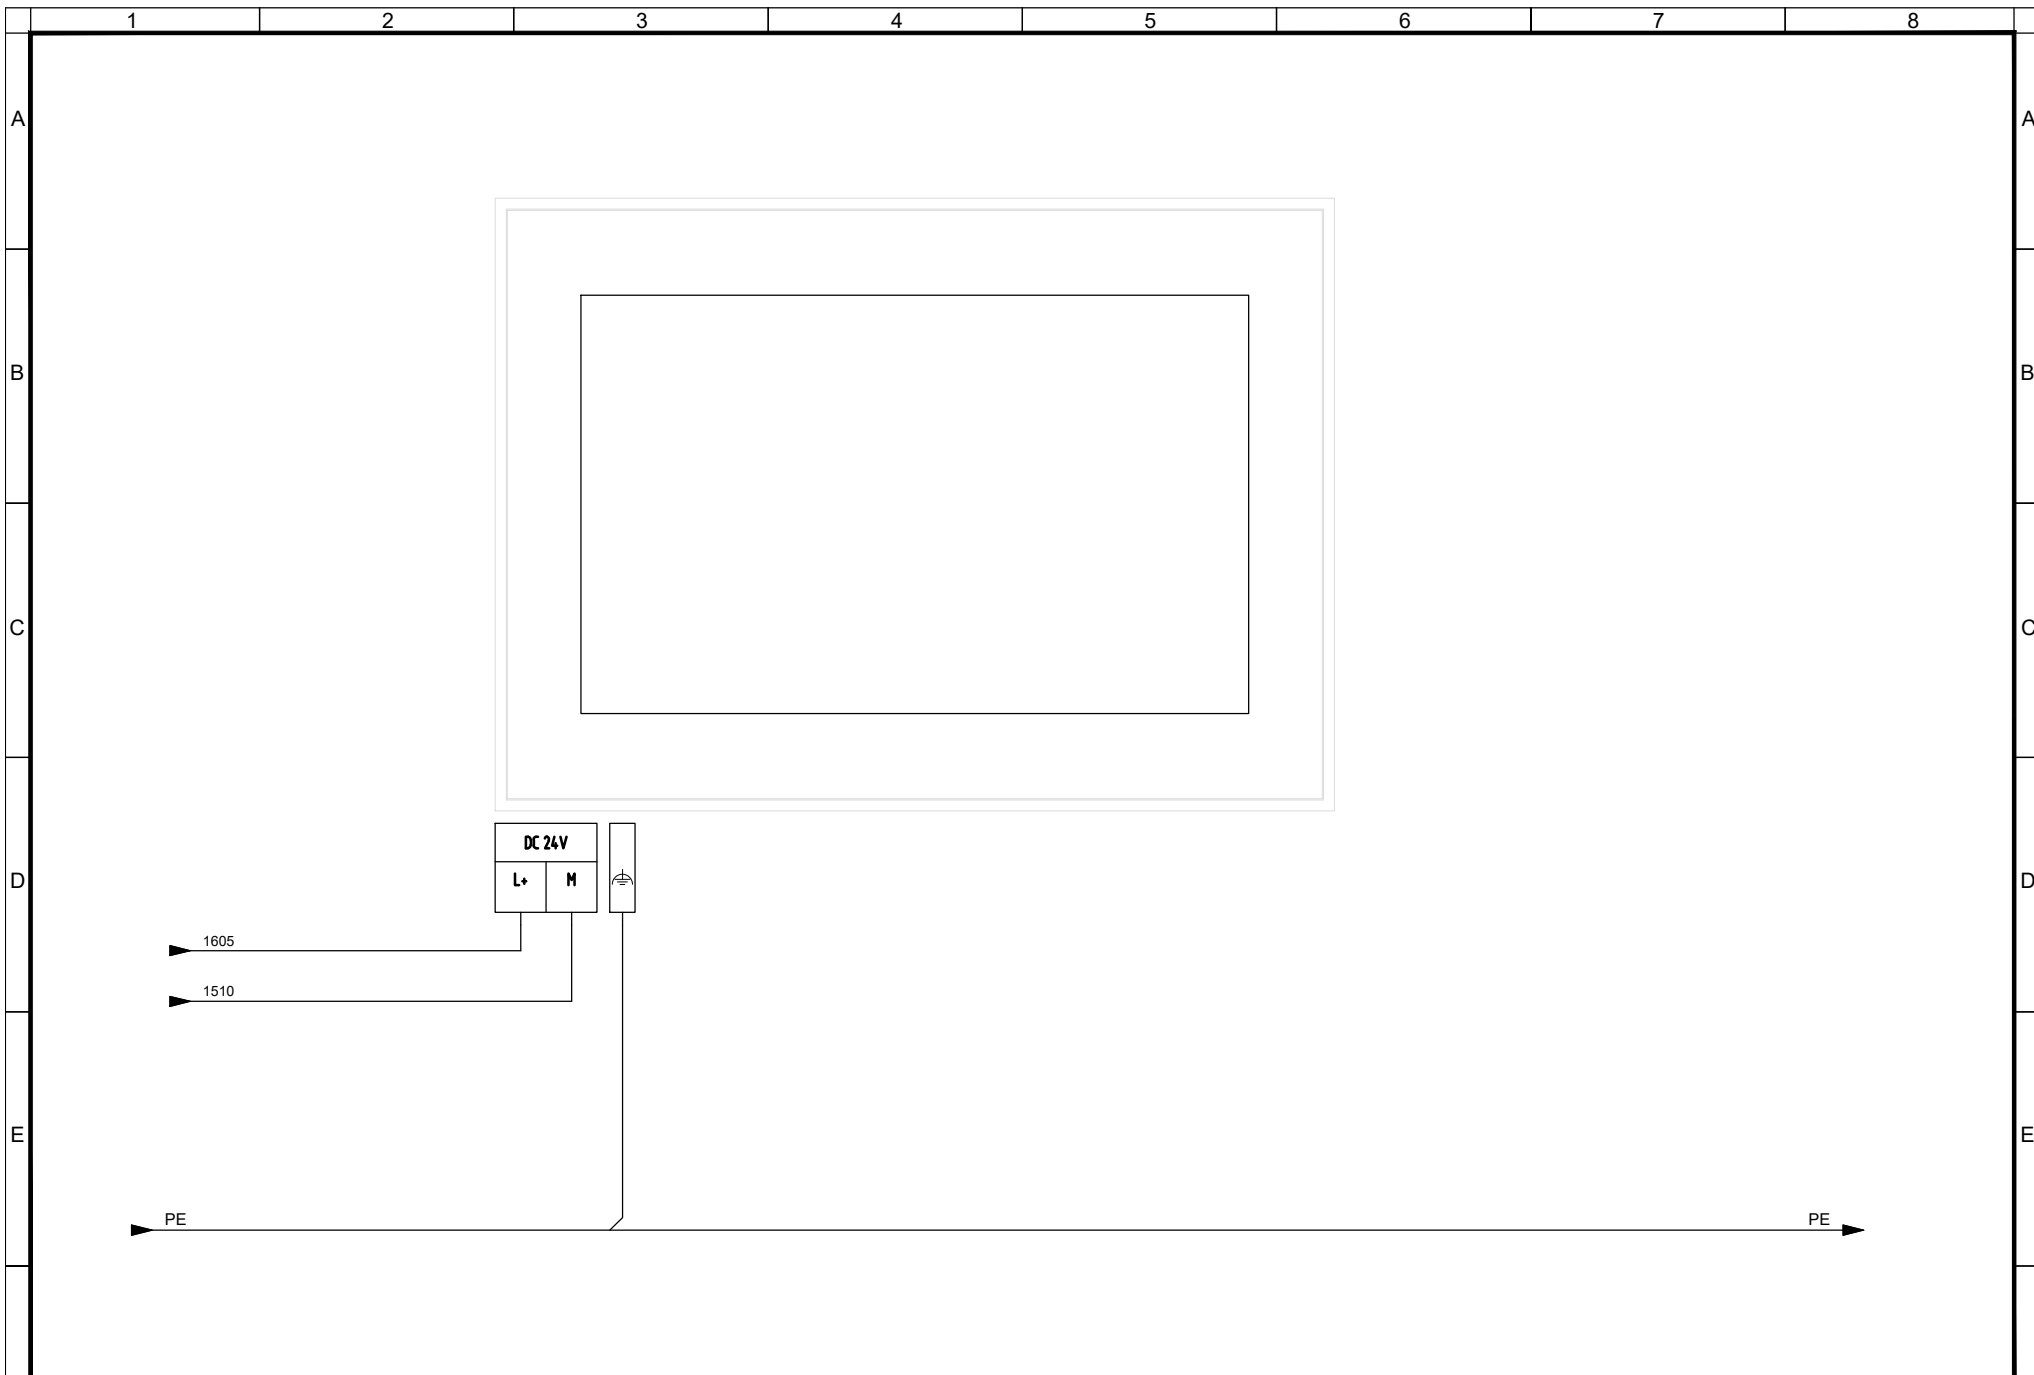

F	Committente MINISTERO DELLE INFRASTRUTTURE E DELLA MOBILITA' SOSTENIBILI - STRUTTURA TECNICA DI MISSIONE COMUNE DI TORINO	Oggetto METROPOLITANA AUTOMATICA DI TORINO LINEA 2-TRATTA POLITECNICO-REBAUDENGO PROGETTAZIONE DEFINITIVA - Lotto Costruttivo 1	Progettista INFRATRASPORTI.TO S.r.l. Corso Novara, 96 - 10152 Torino Tel. +39 011 5592711 e-mail: infrato@infrato.it		Titolo IMPIANTI NON DI SISTEMA - POZZO CIMAROSA/TABACCHI IMPIANTO ELETTRICO E FORZA MOTRICE SCHEMA UNIFILARE E FRONTE QUADRO QUADRO DI SUPERVISIONE DI POZZO - UCAV-P - ALIMENTAZIONE TERMINALE HMI	IELPCIK006		F
						Foglio	23 di 33	
						Segue	AL FG 24	


CPU A

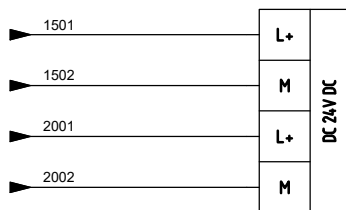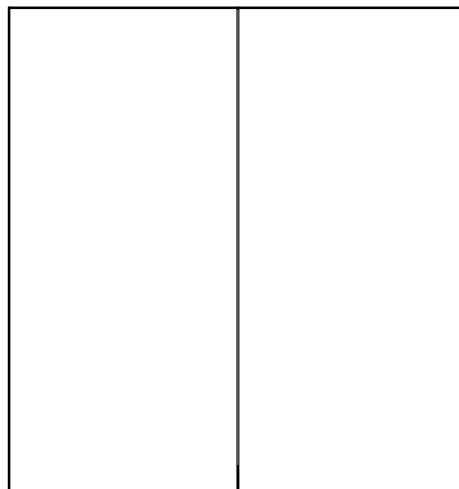

F	1	2	3	4	5	6	7	8	F					
										Committente	Oggetto	Progettista	Titolo	IELPCIK006
										MINISTERO DELLE INFRASTRUTTURE E DELLA MOBILITA' SOSTENIBILI - STRUTTURA TECNICA DI MISSIONE COMUNE DI TORINO	METROPOLITANA AUTOMATICA DI TORINO LINEA 2-TRATTA POLITECNICO-REBAUDENGO PROGETTAZIONE DEFINITIVA - Lotto Costruttivo 1	INFRATRASPORTI.TO S.r.l. Corso Novara, 96 - 10152 Torino Tel. +39 011 5592711 e-mail: infrato@infrato.it	IMPIANTI NON DI SISTEMA - POZZO CIMAROSA/TABACCHI IMPIANTO ELETTRICO E FORZA MOTRICE SCHEMA UNIFILARE E FRONTE QUADRO QUADRO DI SUPERVISIONE DI POZZO - UCAV-P - ALIMENTAZIONE CPU A	Foglio 24 di 33
				Segue AL FG 25										





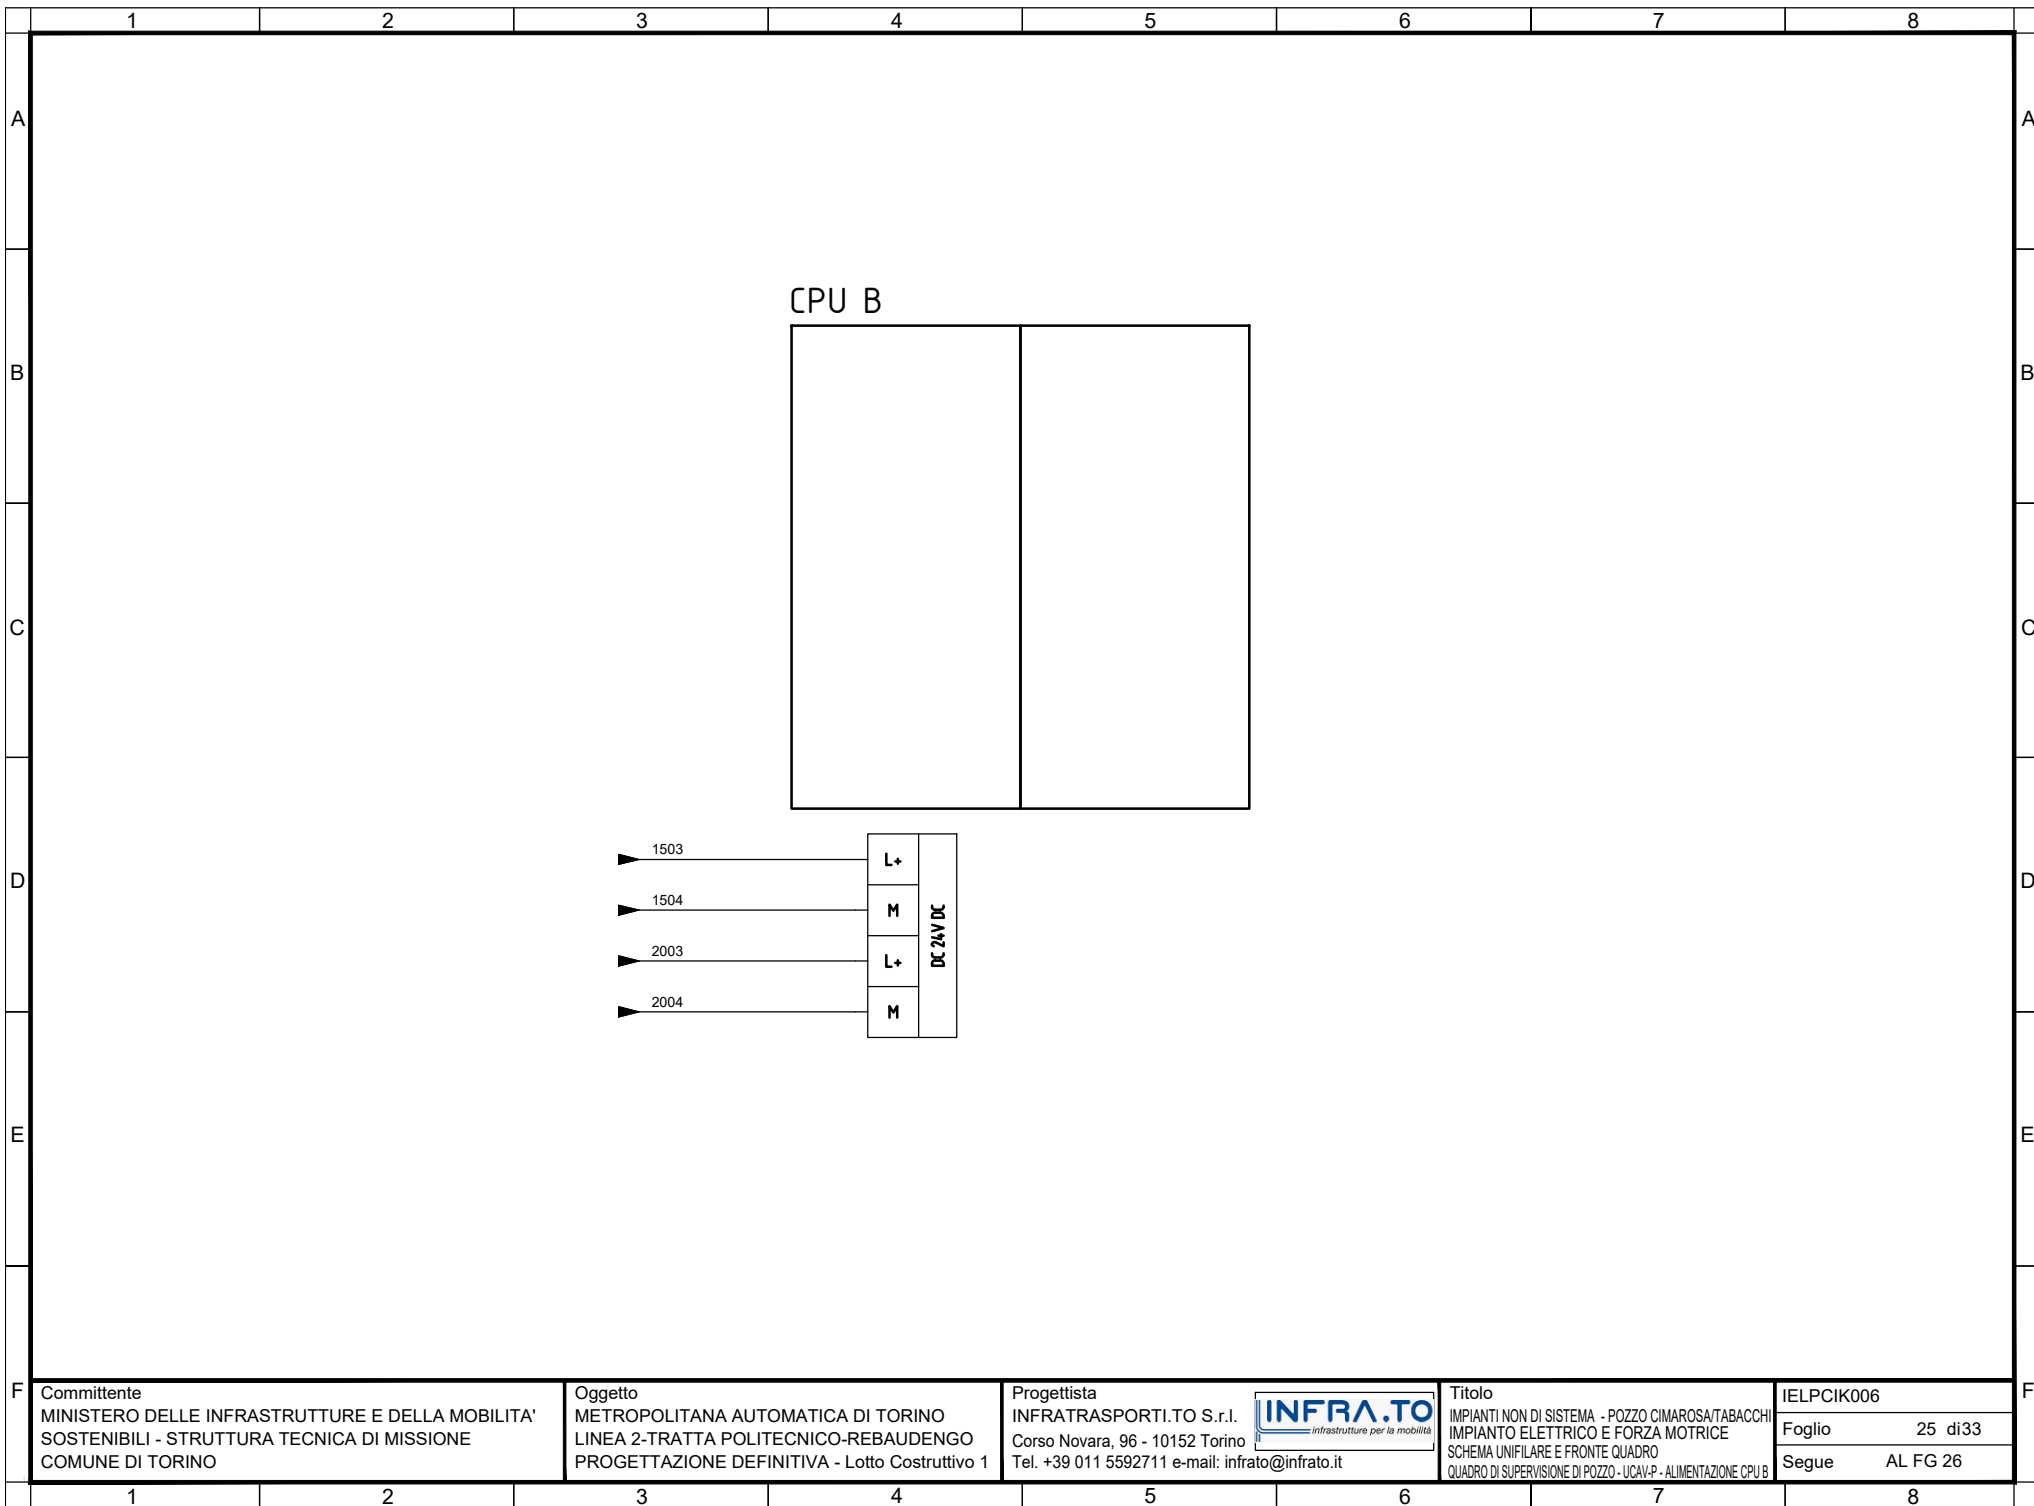

**Committente**  
 MINISTERO DELLE INFRASTRUTTURE E DELLA MOBILITA'  
 SOSTENIBILI - STRUTTURA TECNICA DI MISSIONE  
 COMUNE DI TORINO

**Oggetto**  
 METROPOLITANA AUTOMATICA DI TORINO  
 LINEA 2-TRATTA POLITECNICO-REBAUDENGO  
 PROGETTAZIONE DEFINITIVA - Lotto Costruttivo 1

**Progettista**  
 INFRATRASPORTI.TO S.r.l.  
 Corso Novara, 96 - 10152 Torino  
 Tel. +39 011 5592711 e-mail: infrato@infrato.it




**Titolo**  
 IMPIANTI NON DI SISTEMA - POZZO CIMAROSA/TABACCHI  
 IMPIANTO ELETTRICO E FORZA MOTRICE  
 SCHEMA UNIFILARE E FRONTE QUADRO  
 QUADRO DI SUPERVISIONE DI POZZO - UCAV-P - ALIMENTAZIONE CPU B

**IELPCIK006**  
**Foglio** 25 di 33  
**Segue** AL FG 26

DA CONTESTUALIZZARE IN BASE ALL'ELENCO PUNTI CONTROLLATI DI STAZIONE

INTERFACCIA MODBUS	ESTENSIONE RACK	ALIMENTAZIONE RACK	INGRESSI DIGITALI 16DI	INGRESSI DIGITALI 16DI	INGRESSI DIGITALI 16DI	INGRESSI DIGITALI 16DI	INGRESSI DIGITALI 16DI	INGRESSI DIGITALI 16DI	INGRESSI DIGITALI 16DI	INGRESSI DIGITALI 16DI	USCITE DIGITALI 16DO	INGRESSI ANALOGICHE 16AI
--------------------	-----------------	--------------------	------------------------	------------------------	------------------------	------------------------	------------------------	------------------------	------------------------	------------------------	----------------------	--------------------------

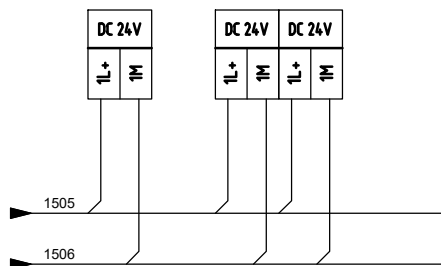

Committente  
 MINISTERO DELLE INFRASTRUTTURE E DELLA MOBILITA'  
 SOSTENIBILI - STRUTTURA TECNICA DI MISSIONE  
 COMUNE DI TORINO

Oggetto  
 METROPOLITANA AUTOMATICA DI TORINO  
 LINEA 2-TRATTA POLITECNICO-REBAUDENGO  
 PROGETTAZIONE DEFINITIVA - Lotto Costruttivo 1

Progettista  
 INFRATRASPORTI.TO S.r.l.  
 Corso Novara, 96 - 10152 Torino  
 Tel. +39 011 5592711 e-mail: infrato@infrato.it




Titolo  
 IMPIANTI NON DI SISTEMA - POZZO CIMAROSA/TABACCHI  
 IMPIANTO ELETTRICO E FORZA MOTRICE  
 SCHEMA UNIFILARE E FRONTE QUADRO  
 QUADRO DI SUPERVISIONE DI POZZO - UCAV-P - RACK 1 UCAP

IELPCIK006  
 Foglio 26 di 33  
 Segue AL FG 27

DA CONTESTUALIZZARE IN BASE ALL'ELENCO PUNTI CONTROLLATI DI STAZIONE

INTERFACCIA MODBUS	ESTENSIONE RACK	ALIMENTAZIONE RACK	INGRESSI DIGITALI 16DI	INGRESSI DIGITALI 16DI	INGRESSI DIGITALI 16DI	INGRESSI DIGITALI 16DI	INGRESSI DIGITALI 16DI	INGRESSI DIGITALI 16DI	INGRESSI DIGITALI 16DI	USCITE DIGITALI 16DO	INGRESSI ANALOGICHE 16AI	INGRESSI ANALOGICHE 16AI
-----------------------	-----------------	--------------------	---------------------------	---------------------------	---------------------------	---------------------------	---------------------------	---------------------------	---------------------------	-------------------------	-----------------------------	-----------------------------

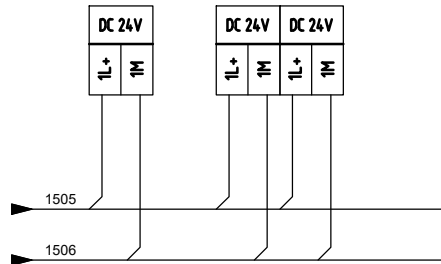

Committente  
MINISTERO DELLE INFRASTRUTTURE E DELLA MOBILITA'  
SOSTENIBILI - STRUTTURA TECNICA DI MISSIONE  
COMUNE DI TORINO


Oggetto  
METROPOLITANA AUTOMATICA DI TORINO  
LINEA 2-TRATTA POLITECNICO-REBAUDENGO  
PROGETTAZIONE DEFINITIVA - Lotto Costruttivo 1

Progettista  
INFRATRASPORTI.TO S.r.l.  
Corso Novara, 96 - 10152 Torino  
Tel. +39 011 5592711 e-mail: infrato@infrato.it




Titolo  
IMPIANTI NON DI SISTEMA - POZZO CIMAROSA/TABACCHI  
IMPIANTO ELETTRICO E FORZA MOTRICE  
SCHEMA UNIFILARE E FRONTE QUADRO  
QUADRO DI SUPERVISIONE DI POZZO - UCAV-P - RACK 2 UCVP

IELPCIK006  
Foglio 27 di 33  
Segue AL FG 28

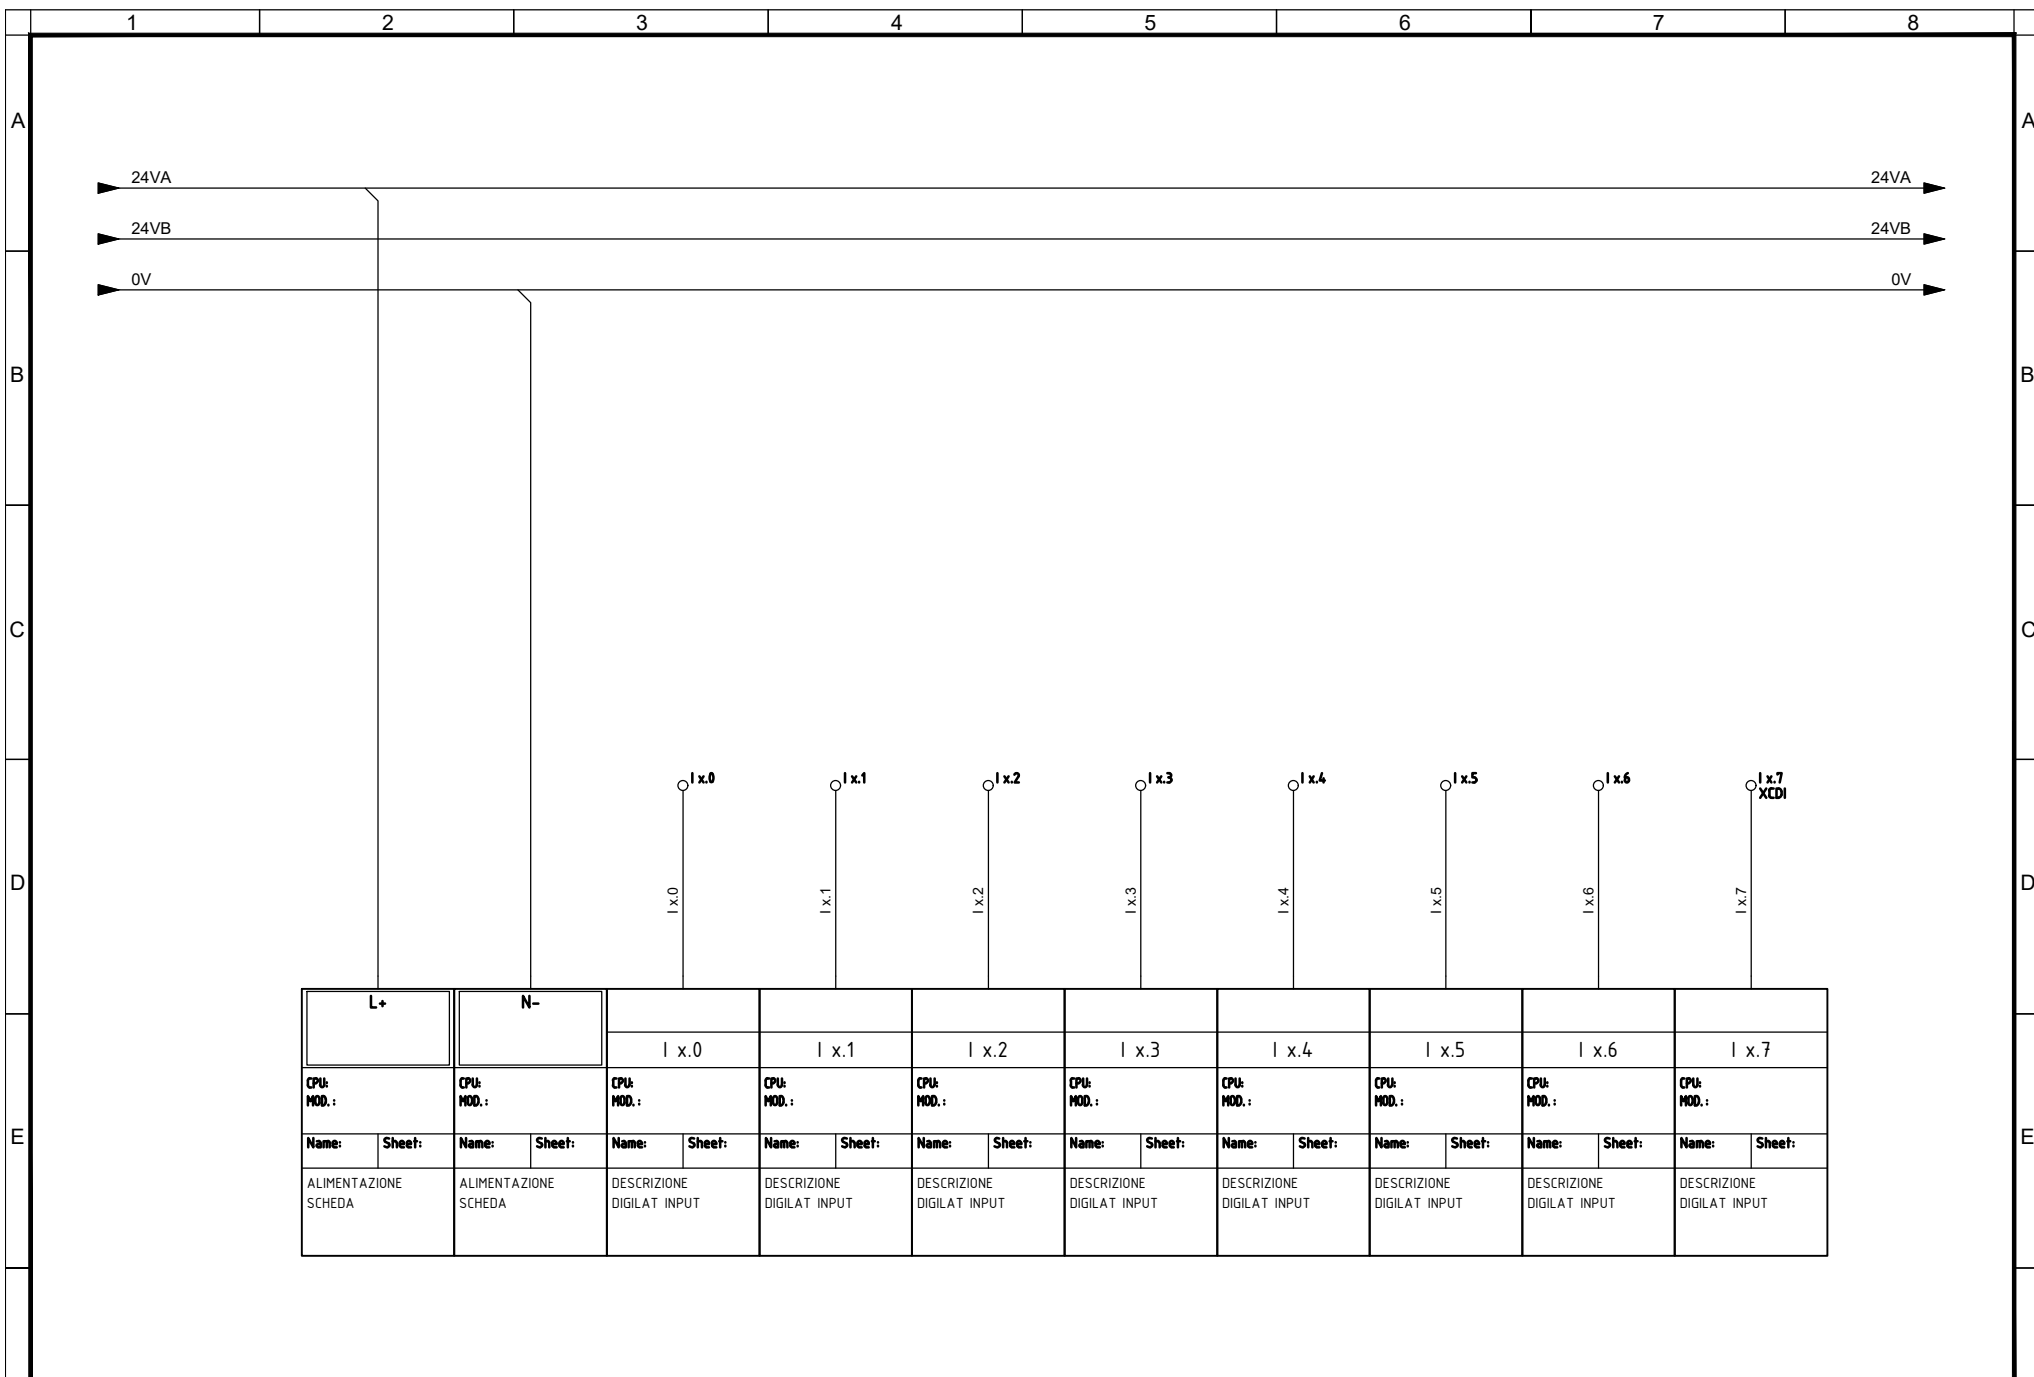

L+		N-		I x.0		I x.1		I x.2		I x.3		I x.4		I x.5		I x.6		I x.7 XCDI	
CPU: MOD.:		CPU: MOD.:		CPU: MOD.:		CPU: MOD.:		CPU: MOD.:		CPU: MOD.:		CPU: MOD.:		CPU: MOD.:		CPU: MOD.:		CPU: MOD.:	
Name:	Sheet:	Name:	Sheet:	Name:	Sheet:	Name:	Sheet:	Name:	Sheet:	Name:	Sheet:	Name:	Sheet:	Name:	Sheet:	Name:	Sheet:	Name:	Sheet:
ALIMENTAZIONE SCHEMA		ALIMENTAZIONE SCHEMA		DESCRIZIONE DIGITAL INPUT		DESCRIZIONE DIGITAL INPUT		DESCRIZIONE DIGITAL INPUT		DESCRIZIONE DIGITAL INPUT		DESCRIZIONE DIGITAL INPUT		DESCRIZIONE DIGITAL INPUT		DESCRIZIONE DIGITAL INPUT		DESCRIZIONE DIGITAL INPUT	

F	Committente MINISTERO DELLE INFRASTRUTTURE E DELLA MOBILITA' SOSTENIBILI - STRUTTURA TECNICA DI MISSIONE COMUNE DI TORINO		Oggetto METROPOLITANA AUTOMATICA DI TORINO LINEA 2-TRATTA POLITECNICO-REBAUDENGO PROGETTAZIONE DEFINITIVA - Lotto Costruttivo 1		Progettista INFRATRASPORTI.TO S.r.l. Corso Novara, 96 - 10152 Torino Tel. +39 011 5592711 e-mail: infrato@infrato.it		 Titolo IMPIANTI NON DI SISTEMA - POZZO CIMAROSA/TABACCHI IMPIANTO ELETTRICO E FORZA MOTRICE SCHEMA UNIFILARE E FRONTE QUADRO QUADRO DI SUPERVISIONE DI POZZO - LICAV-P - TIPICO INGRESSI DIGITALI		IELPCIK006		F
									Foglio 28 di 33		
									Segue AL FG 29		

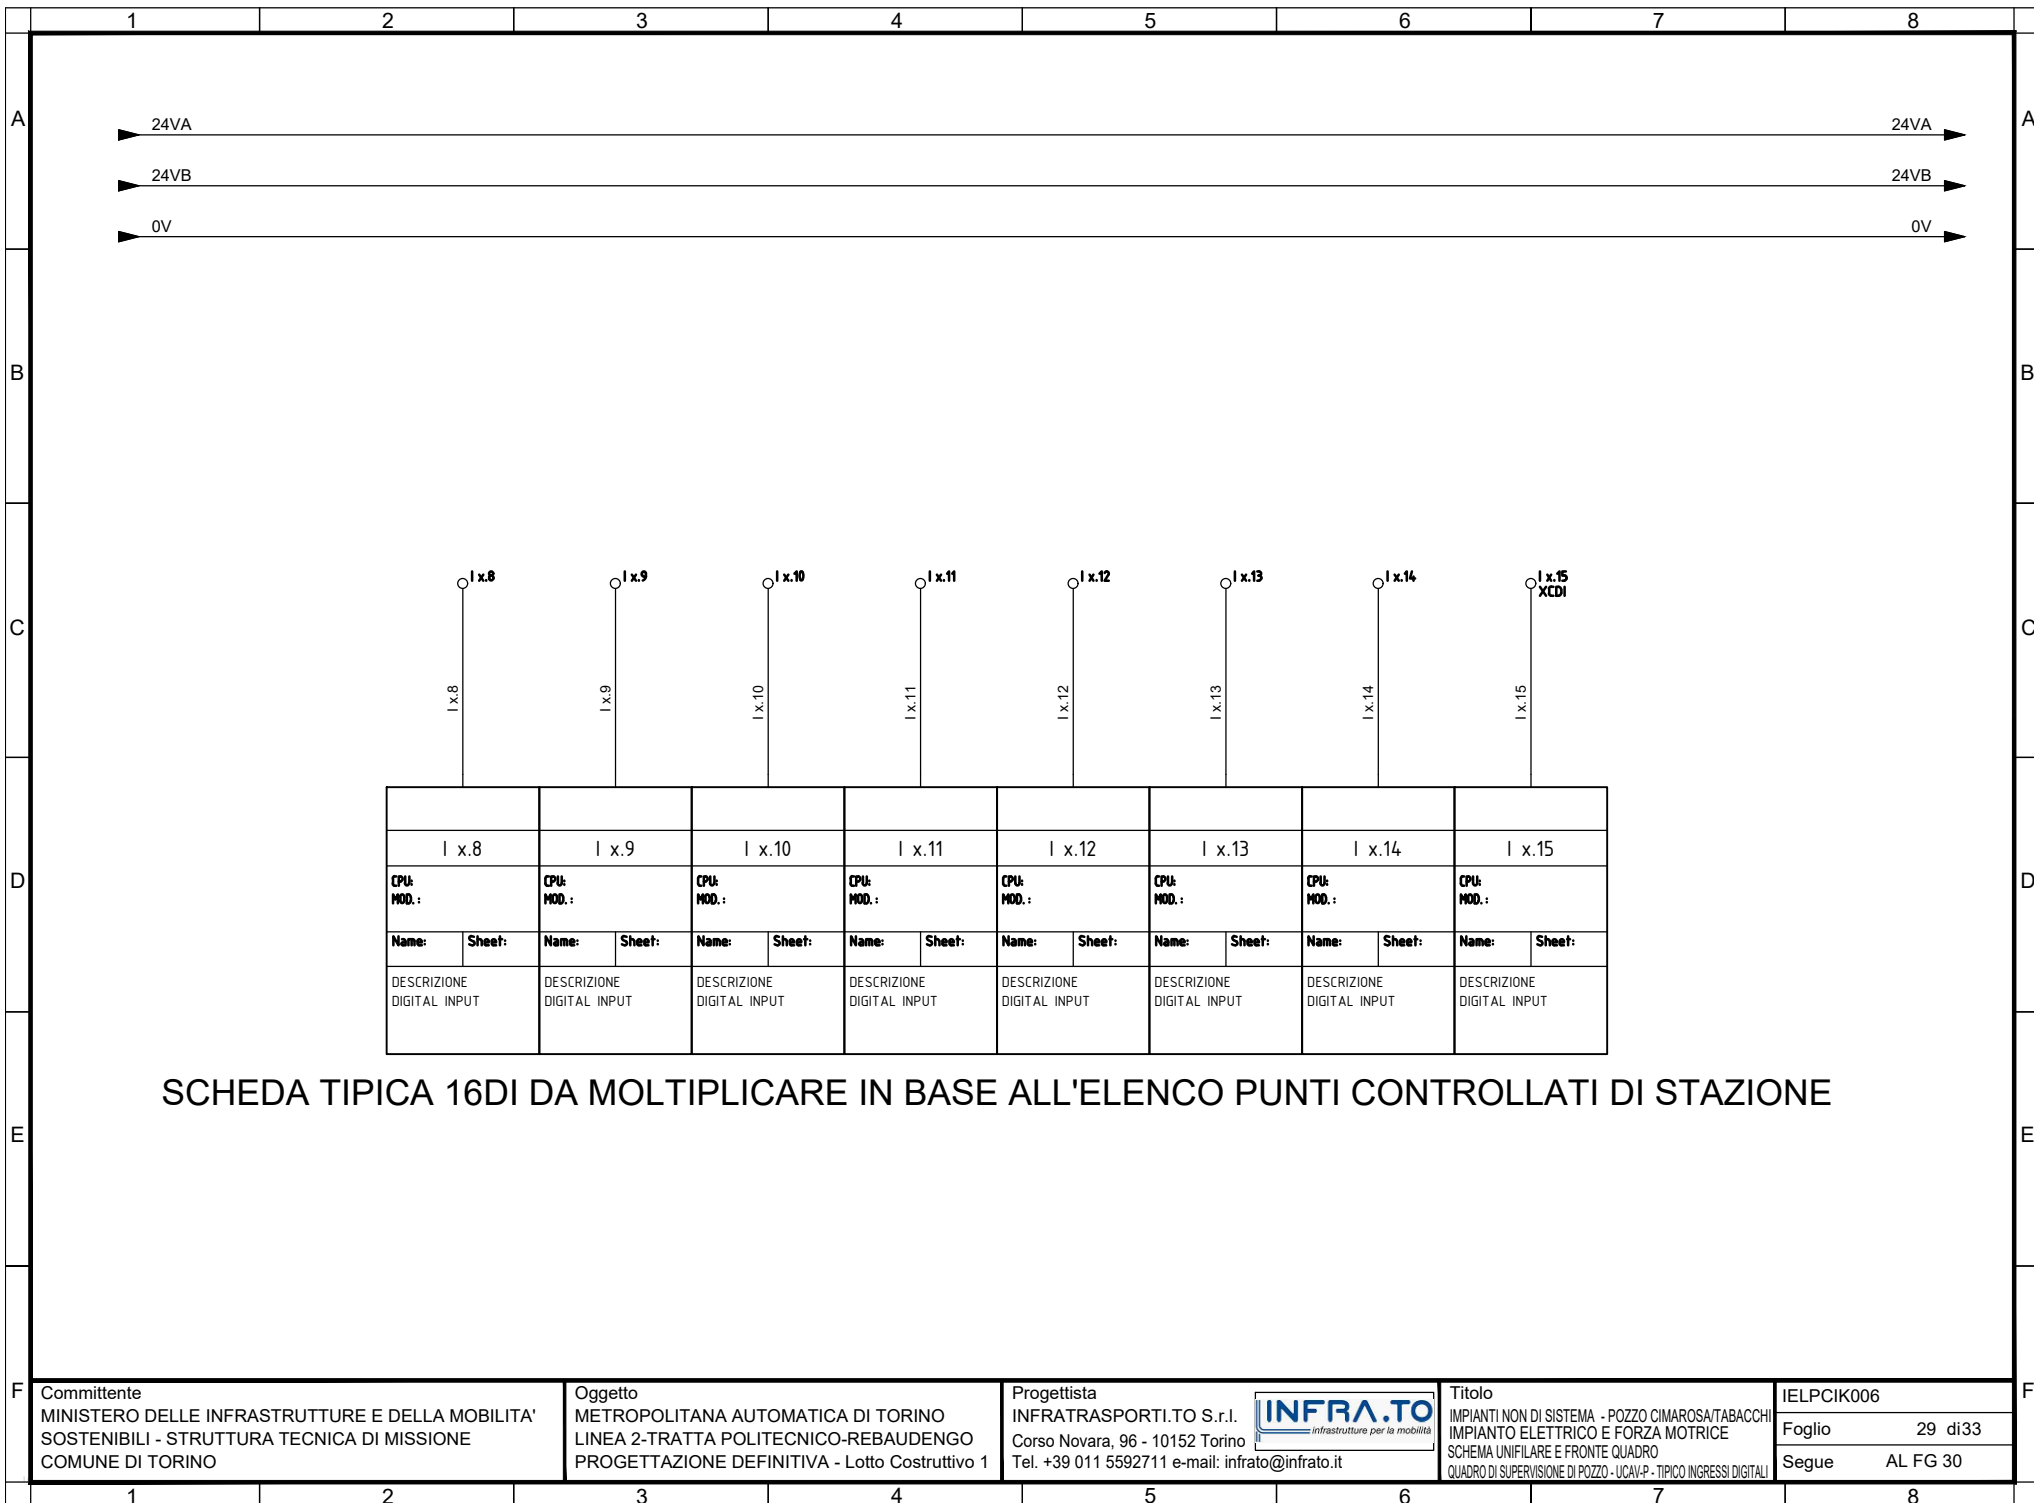



**SCHEMA TIPICA 16DI DA MOLTIPLICARE IN BASE ALL'ELENCO PUNTI CONTROLLATI DI STAZIONE**

I x.8		I x.9		I x.10		I x.11		I x.12		I x.13		I x.14		I x.15	
CPU: MOD.:		CPU: MOD.:		CPU: MOD.:		CPU: MOD.:		CPU: MOD.:		CPU: MOD.:		CPU: MOD.:		CPU: MOD.:	
Name:	Sheet:	Name:	Sheet:	Name:	Sheet:	Name:	Sheet:	Name:	Sheet:	Name:	Sheet:	Name:	Sheet:	Name:	Sheet:
DESCRIZIONE DIGITAL INPUT		DESCRIZIONE DIGITAL INPUT		DESCRIZIONE DIGITAL INPUT		DESCRIZIONE DIGITAL INPUT		DESCRIZIONE DIGITAL INPUT		DESCRIZIONE DIGITAL INPUT		DESCRIZIONE DIGITAL INPUT		DESCRIZIONE DIGITAL INPUT	

F	1	2	3	4	5	6	7	8	F	Commitente MINISTERO DELLE INFRASTRUTTURE E DELLA MOBILITA' SOSTENIBILI - STRUTTURA TECNICA DI MISSIONE COMUNE DI TORINO	Oggetto METROPOLITANA AUTOMATICA DI TORINO LINEA 2-TRATTA POLITECNICO-REBAUDENGO PROGETTAZIONE DEFINITIVA - Lotto Costruttivo 1	Progettista INFRATRASPORTI.TO S.r.l. Corso Novara, 96 - 10152 Torino Tel. +39 011 5592711 e-mail: infrato@infrato.it	 Titolo IMPIANTI NON DI SISTEMA - POZZO CIMAROSA/TABACCHI IMPIANTO ELETTRICO E FORZA MOTRICE SCHEMA UNIFILARE E FRONTE QUADRO QUADRO DI SUPERVISIONE DI POZZO - LICAV-P - TIPICO INGRESSI DIGITALI	IELPCIK006 Foglio 29 di 33 Segue AL FG 30

DESCRIZIONE DIGITAL OUTPUT		DESCRIZIONE DIGITAL OUTPUT		DESCRIZIONE DIGITAL OUTPUT		DESCRIZIONE DIGITAL OUTPUT		DESCRIZIONE DIGITAL OUTPUT		DESCRIZIONE DIGITAL OUTPUT		DESCRIZIONE DIGITAL OUTPUT	
Name:	Sheet:	Name:	Sheet:	Name:	Sheet:	Name:	Sheet:	Name:	Sheet:	Name:	Sheet:	Name:	Sheet:
CPU: MOD.:		CPU: MOD.:		CPU: MOD.:		CPU: MOD.:		CPU: MOD.:		CPU: MOD.:		CPU: MOD.:	
Q x.0		Q x.1		Q x.2		Q x.3		Q x.4		Q x.5		Q x.6	

BASETTA RELE' DA INSERIRE SE NECESSARIO

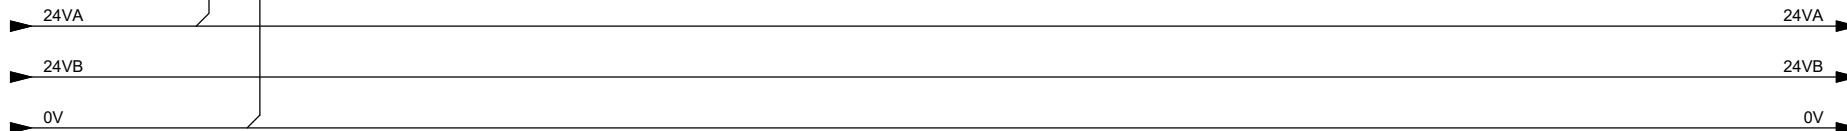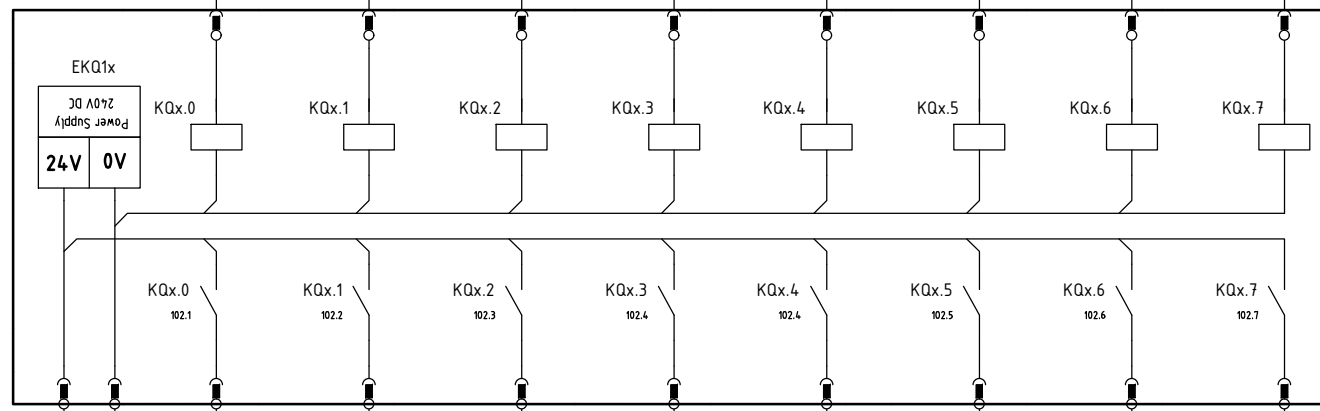


F	Committente	Oggetto	Progettista	Titolo	IELPCIK006
	MINISTERO DELLE INFRASTRUTTURE E DELLA MOBILITA' SOSTENIBILI - STRUTTURA TECNICA DI MISSIONE COMUNE DI TORINO	METROPOLITANA AUTOMATICA DI TORINO LINEA 2-TRATTA POLITECNICO-REBAUDENGO PROGETTAZIONE DEFINITIVA - Lotto Costruttivo 1	INFRATRASPORTI.TO S.r.l. Corso Novara, 96 - 10152 Torino Tel. +39 011 5592711 e-mail: infrato@infrato.it	IMPIANTI NON DI SISTEMA - POZZO CIMAROSATABACCHI IMPIANTO ELETTRICO E FORZA MOTRICE SCHEMA UNIFILARE E FRONTE QUADRO QUADRO DI SUPERVISIONE DI POZZO - UCAP-P - TIPICO USCITE DIGITALI	
	Foglio	Segue	30 di33	AL FG 31	


# SCHEMA TIPICA 16DO DA MOLTIPLICARE IN BASE ALL'ELENCO PUNTI CONTROLLATI DI STAZIONE

DESCRIZIONE DIGITAL OUTPUT		DESCRIZIONE DIGITAL OUTPUT		DESCRIZIONE DIGITAL OUTPUT		DESCRIZIONE DIGITAL OUTPUT		DESCRIZIONE DIGITAL OUTPUT		DESCRIZIONE DIGITAL OUTPUT		DESCRIZIONE DIGITAL OUTPUT		ALIMENTAZIONE SCHEDA		ALIMENTAZIONE SCHEDA	
Name:	Sheet:	Name:	Sheet:	Name:	Sheet:	Name:	Sheet:	Name:	Sheet:	Name:	Sheet:	Name:	Sheet:	Name:	Sheet:	Name:	Sheet:
CPU: MOD.:		CPU: MOD.:		CPU: MOD.:		CPU: MOD.:		CPU: MOD.:		CPU: MOD.:		CPU: MOD.:		CPU: MOD.:		CPU: MOD.:	
Q x.8		Q x.9		Q x.10		Q x.11		Q x.12		Q x.13		Q x.14		Q x.15			
														L+		N-	

BASETTA RELE' DA INSERIRE SE NECESSARIO

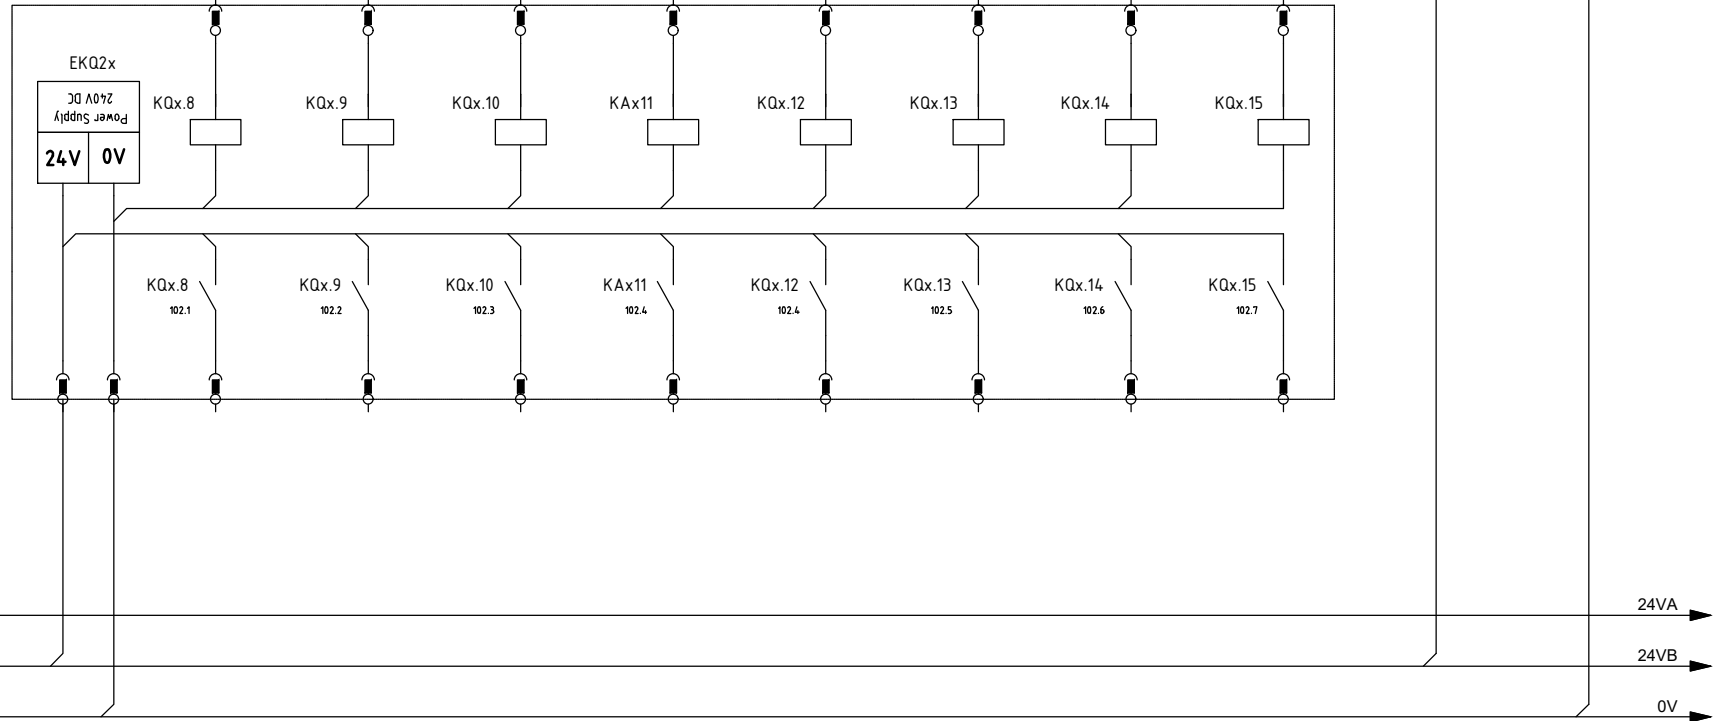

<b>Committente</b> MINISTERO DELLE INFRASTRUTTURE E DELLA MOBILITA' SOSTENIBILI - STRUTTURA TECNICA DI MISSIONE COMUNE DI TORINO	<b>Oggetto</b> METROPOLITANA AUTOMATICA DI TORINO LINEA 2-TRATTA POLITECNICO-REBAUDENGO PROGETTAZIONE DEFINITIVA - Lotto Costruttivo 1	<b>Progettista</b> INFRATRASPORTI.TO S.r.l. Corso Novara, 96 - 10152 Torino Tel. +39 011 5592711 e-mail: infrato@infrato.it	<b>Titolo</b> IMPIANTI NON DI SISTEMA - POZZO CIMAROSA/TABACCHI IMPIANTO ELETTRICO E FORZA MOTRICE SCHEMA UNIFILARE E FRONTE QUADRO QUADRO DI SUPERVISIONE DI POZZO - UCAV-P - TIPICO USCITE DIGITALI
			IELPCIK006 Foglio 31 di 33 Segue AL FG 32

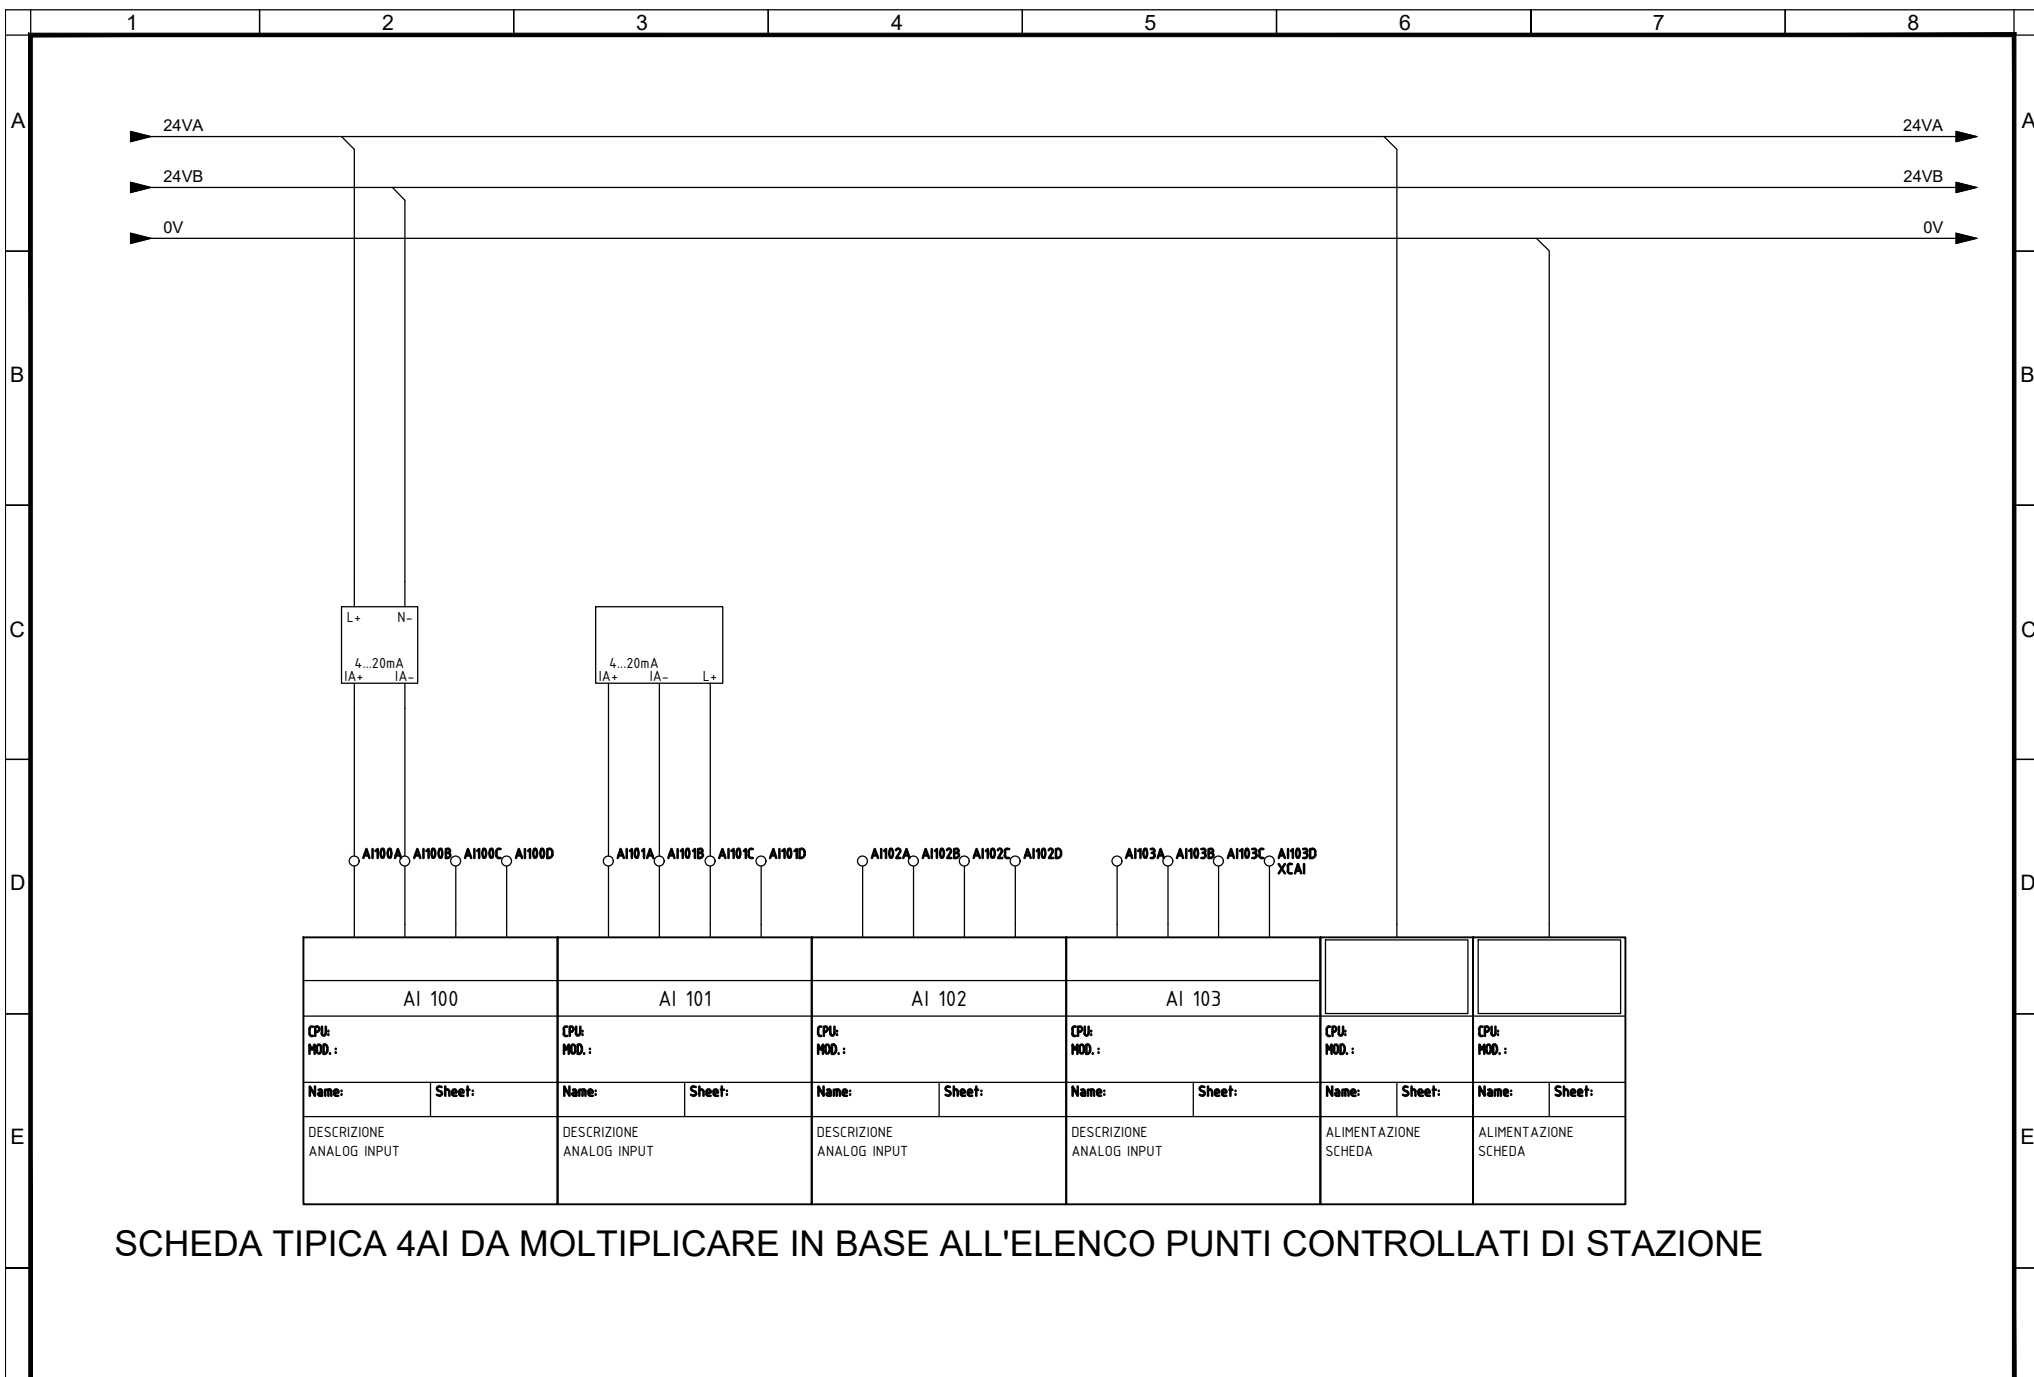



SCHEDA TIPICA 4AI DA MOLTIPLICARE IN BASE ALL'ELENCO PUNTI CONTROLLATI DI STAZIONE

Committente MINISTERO DELLE INFRASTRUTTURE E DELLA MOBILITA' SOSTENIBILI - STRUTTURA TECNICA DI MISSIONE COMUNE DI TORINO	Oggetto METROPOLITANA AUTOMATICA DI TORINO LINEA 2-TRATTA POLITECNICO-REBAUDENGO PROGETTAZIONE DEFINITIVA - Lotto Costruttivo 1	Progettista INFRATRASPORTI.TO S.r.l. Corso Novara, 96 - 10152 Torino Tel. +39 011 5592711 e-mail: infrato@infrato.it	 Titolo IMPIANTI NON DI SISTEMA - POZZO CIMAROSA/TABACCHI IMPIANTO ELETTRICO E FORZA MOTRICE SCHEMA UNIFILARE E FRONTE QUADRO QUADRO DI SUPERVISIONE DI POZZO - UCAV-P - TIPICO INGRESSI ANALOGICI	IELPCIK006 Foglio 32 di 33 Segue AL FG 33
--	--	---	---	---



# SCHEMA TIPICA 4AQ DA MOLTIPLICARE IN BASE ALL'ELENCO PUNTI CONTROLLATI DI STAZIONE

DESCRIZIONE ANALOG OUTPUT		DESCRIZIONE ANALOG OUTPUT		DESCRIZIONE ANALOG OUTPUT		DESCRIZIONE ANALOG OUTPUT		ALIMENTAZIONE SCHEDA		ALIMENTAZIONE SCHEDA	
Name:	Sheet:	Name:	Sheet:	Name:	Sheet:	Name:	Sheet:	Name:	Sheet:	Name:	Sheet:
CPU: MOD.:		CPU: MOD.:		CPU: MOD.:		CPU: MOD.:		CPU: MOD.:		CPU: MOD.:	
AQ 100		AQ 101		AQ 102		AQ 103		L+	N-		

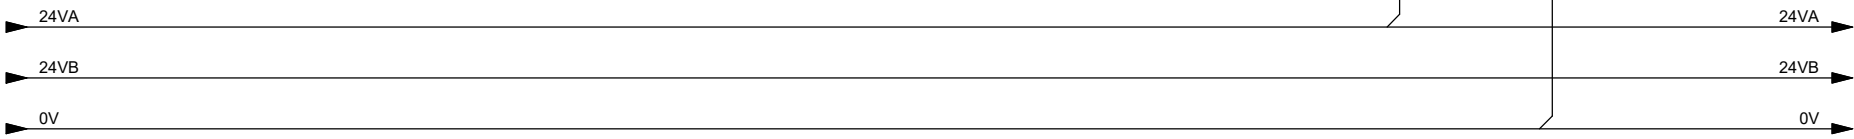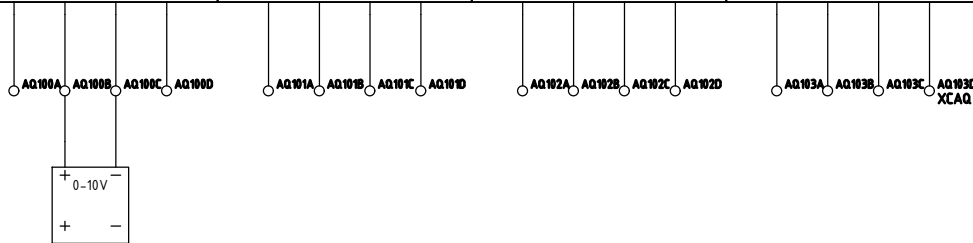

<b>Committente</b> MINISTERO DELLE INFRASTRUTTURE E DELLA MOBILITA' SOSTENIBILI - STRUTTURA TECNICA DI MISSIONE COMUNE DI TORINO	<b>Oggetto</b> METROPOLITANA AUTOMATICA DI TORINO LINEA 2-TRATTA POLITECNICO-REBAUDENGO PROGETTAZIONE DEFINITIVA - Lotto Costruttivo 1	<b>Progettista</b> INFRATRASPORTI.TO S.r.l. Corso Novara, 96 - 10152 Torino Tel. +39 011 5592711 e-mail: infrato@infrato.it	<b>INFRATO</b> <small>infrastrutture per la mobilità</small> <b>Titolo</b> IMPIANTI NON DI SISTEMA - POZZO CIMAROSA/TABACCHI IMPIANTO ELETTRICO E FORZA MOTRICE SCHEMA UNIFILARE E FRONTE QUADRO QUADRO DI SUPERVISIONE DI POZZO - UCAV-P - TIPICO USCITE ANALOGICI	IELPCIK006 Foglio 33 di 33 Segue -
---	---	--	---	--