

**MINISTERO
DELLE INFRASTRUTTURE E DELLA MOBILITÀ SOSTENIBILI
STRUTTURA TECNICA DI MISSIONE**



COMUNE DI TORINO



**METROPOLITANA AUTOMATICA DI TORINO
LINEA 2 - TRATTA POLITECNICO - REBAUDENGO**

**PROGETTAZIONE DEFINITIVA
Lotto Costruttivo 1: Rebaudengo - Bologna**

PROGETTO DEFINITIVO		 INFRA.TO <i>infrastrutture per la mobilità</i>						INFRATRASPORTI.TO S.r.l.	
DIRETTORE PROGETTAZIONE Responsabile integrazione discipline specialistiche	IL PROGETTISTA								
Ing. R. Crova Ordine degli Ingegneri della Provincia di Torino n. 6038S	Ing. F. Azzarone Ordine degli Ingegneri della Provincia di Torino n. 12287J	IMPIANTI NON DI SISTEMA - POZZO CORELLI IMPIANTO ELETTRICO E FORZA MOTRICE SCHEMA UNIFILARE E FRONTE QUADRO QUADRO DI SUPERVISIONE DI POZZO - UCAV-P							
		ELABORATO		REV. int. est.		SCALA	DATA		
BIM MANAGER Geom. L. D'Accardi		MTL2T1A1D	IELPCOK006	0	0	-	31/03/2023		

AGGIORNAMENTI

Fg. 1 di 33

REV.	DESCRIZIONE	DATA	REDATTO	CONTROL.	APPROV.	VISTO
0	EMISSIONE	31/03/2023	GSC	FAZ	FAZ	RCR

<table border="1"> <tr> <td>LOTTO 1</td> <td>CARTELLA</td> <td>12.3.4</td> <td>10</td> <td>MTL2T1A1D</td> <td>IELPCOK006</td> </tr> </table>						LOTTO 1	CARTELLA	12.3.4	10	MTL2T1A1D	IELPCOK006	STAZIONE APPALTANTE						
LOTTO 1	CARTELLA	12.3.4	10	MTL2T1A1D	IELPCOK006													
						DIRETTORE DI DIVISIONE INFRASTRUTTURE E MOBILITÀ Ing. R. Bertasio												
						RESPONSABILE UNICO DEL PROCEDIMENTO Ing. A. Strozzi												

METROPOLITANA AUTOMATICA DI TORINO

LINEA 2


TIPICO UCAV-P POZZO CORELLI


DA CONTESTUALIZZARE IN BASE ALL'ELENCO PUNTI CONTROLLATI DI POZZO

F	1	2	3	4	5	6	7	8	F					
										Committente MINISTERO DELLE INFRASTRUTTURE E DELLA MOBILITA' SOSTENIBILI - STRUTTURA TECNICA DI MISSIONE COMUNE DI TORINO	Oggetto METROPOLITANA AUTOMATICA DI TORINO LINEA 2-TRATTA POLITECNICO-REBAUDENGO PROGETTAZIONE DEFINITIVA - Lotto Costruttivo 1	Progettista INFRATRASPORTI.TO S.r.l. Corso Novara, 96 - 10152 Torino Tel. +39 011 5592711 e-mail: infrato@infrato.it	 Titolo IMPIANTI NON DI SISTEMA - POZZO CORELLI IMPIANTO ELETTRICO E FORZA MOTRICE SCHEMA UNIFILARE E FRONTE QUADRO QUADRO DI SUPERVISIONE DI POZZO - UCAV-P - FRONTESPIZIO	IELPCOK006
										Foglio	2 di 33	Segue	AL FG 3	


PAG.	DESCRIZIONE	REVISIONE			
		0	1	2	3
1	CARTIGLIO	X			
2	FRONTESPIZIO	X			
3	LEGENDA FOGLI	X			
4	LAYOUT PIASTRA SEZIONE UCVP	X			
5	LAYOUT QUADRO	X			
6	TOPOGRAFICO PULSANTI	X			
7	ALIMENTAZIONE GENERALE 230V	X			
8	ILLUMINAZIONE INTERNA QUADRO	X			
9	PRESE DI SERVIZIO	X			
10	VENTILAZIONE/ANTICONDENSA	X			
11	ALIMENTAZIONE 24VDC		RIDONDANZA 1	X	
12	AUSILIARI 24VDC		ALIMENTAZIONE GRUPPO 1	X	
13	AUSILIARI 24VDC		ALIMENTAZIONE GRUPPO 1	X	
14	ALIMENTAZIONE 24VDC		RIDONDANZA 2	X	
15	AUSILIARI 24VDC		ALIMENTAZIONE GRUPPO 2	X	
16	AUSILIARI 24VDC		ALIMENTAZIONE GRUPPO 2	X	
17	AUSILIARI 24VAC		SONDE VELOCITA' + USCITE	X	
18	ALIMENTAZIONE 230V		RISERVA	X	
19	TERMOSTATI QUADRO		ANTICONDENSA-VENTILATORE QUADRO	X	
20	ALIMENTAZIONE SWITCH 1			X	
21	ALIMENTAZIONE SWITCH 2			X	
22	ALIMENTAZIONE TERMINALE HMI			X	
23	ALIMENTAZIONE TERMINALE HMI			X	
24	ALIMENTAZIONE CPU A		ANTINCENDIO VENTILAZIONE	X	
25	ALIMENTAZIONE CPU B		ANTINCENDIO VENTILAZIONE	X	
26	RACK 1 UCAP			X	
27	RACK 2 UCVP			X	
28	TIPICO INGRESSI DIGITALI		16 DI 0-7	X	
29	TIPICO INGRESSI DIGITALI		16 DI 8-15	X	
30	TIPICO USCITE DIGITALI		16 DO 0-7	X	
31	TIPICO USCITE DIGITALI		16 DO 8-15	X	
32	TIPICO INGRESSI ANALOGICI		4 AI	X	
33	TIPICO USCITE ANALOGICI		4 AO	X	

NOTA: PER LA DEFINIZIONE DEL NUMERO DELLE SCHEDE I/O DI POZZO SI FACCIA RIFERIMENTO ALLA RELAZIONE: 10-MTL2T1A1DISCG00R001-0-0 (CARTELLA 12.4)


F	Committente	Oggetto	Progettista	Titolo	IELPCOK006
	MINISTERO DELLE INFRASTRUTTURE E DELLA MOBILITA' SOSTENIBILI - STRUTTURA TECNICA DI MISSIONE COMUNE DI TORINO	METROPOLITANA AUTOMATICA DI TORINO LINEA 2-TRATTA POLITECNICO-REBAUDENGO PROGETTAZIONE DEFINITIVA - Lotto Costruttivo 1	INFRATRASPORTI.TO S.r.l. Corso Novara, 96 - 10152 Torino Tel. +39 011 5592711 e-mail: infrato@infrato.it	IMPIANTI NON DI SISTEMA - POZZO CORELLI IMPIANTO ELETTRICO E FORZA MOTRICE SCHEMA UNIFILARE E FRONTE QUADRO QUADRO DI SUPERVISIONE DI POZZO - UCVP-P - LEGENDA FOGLI	
					
				Foglio	3 di33
				Segue	AL FG 4

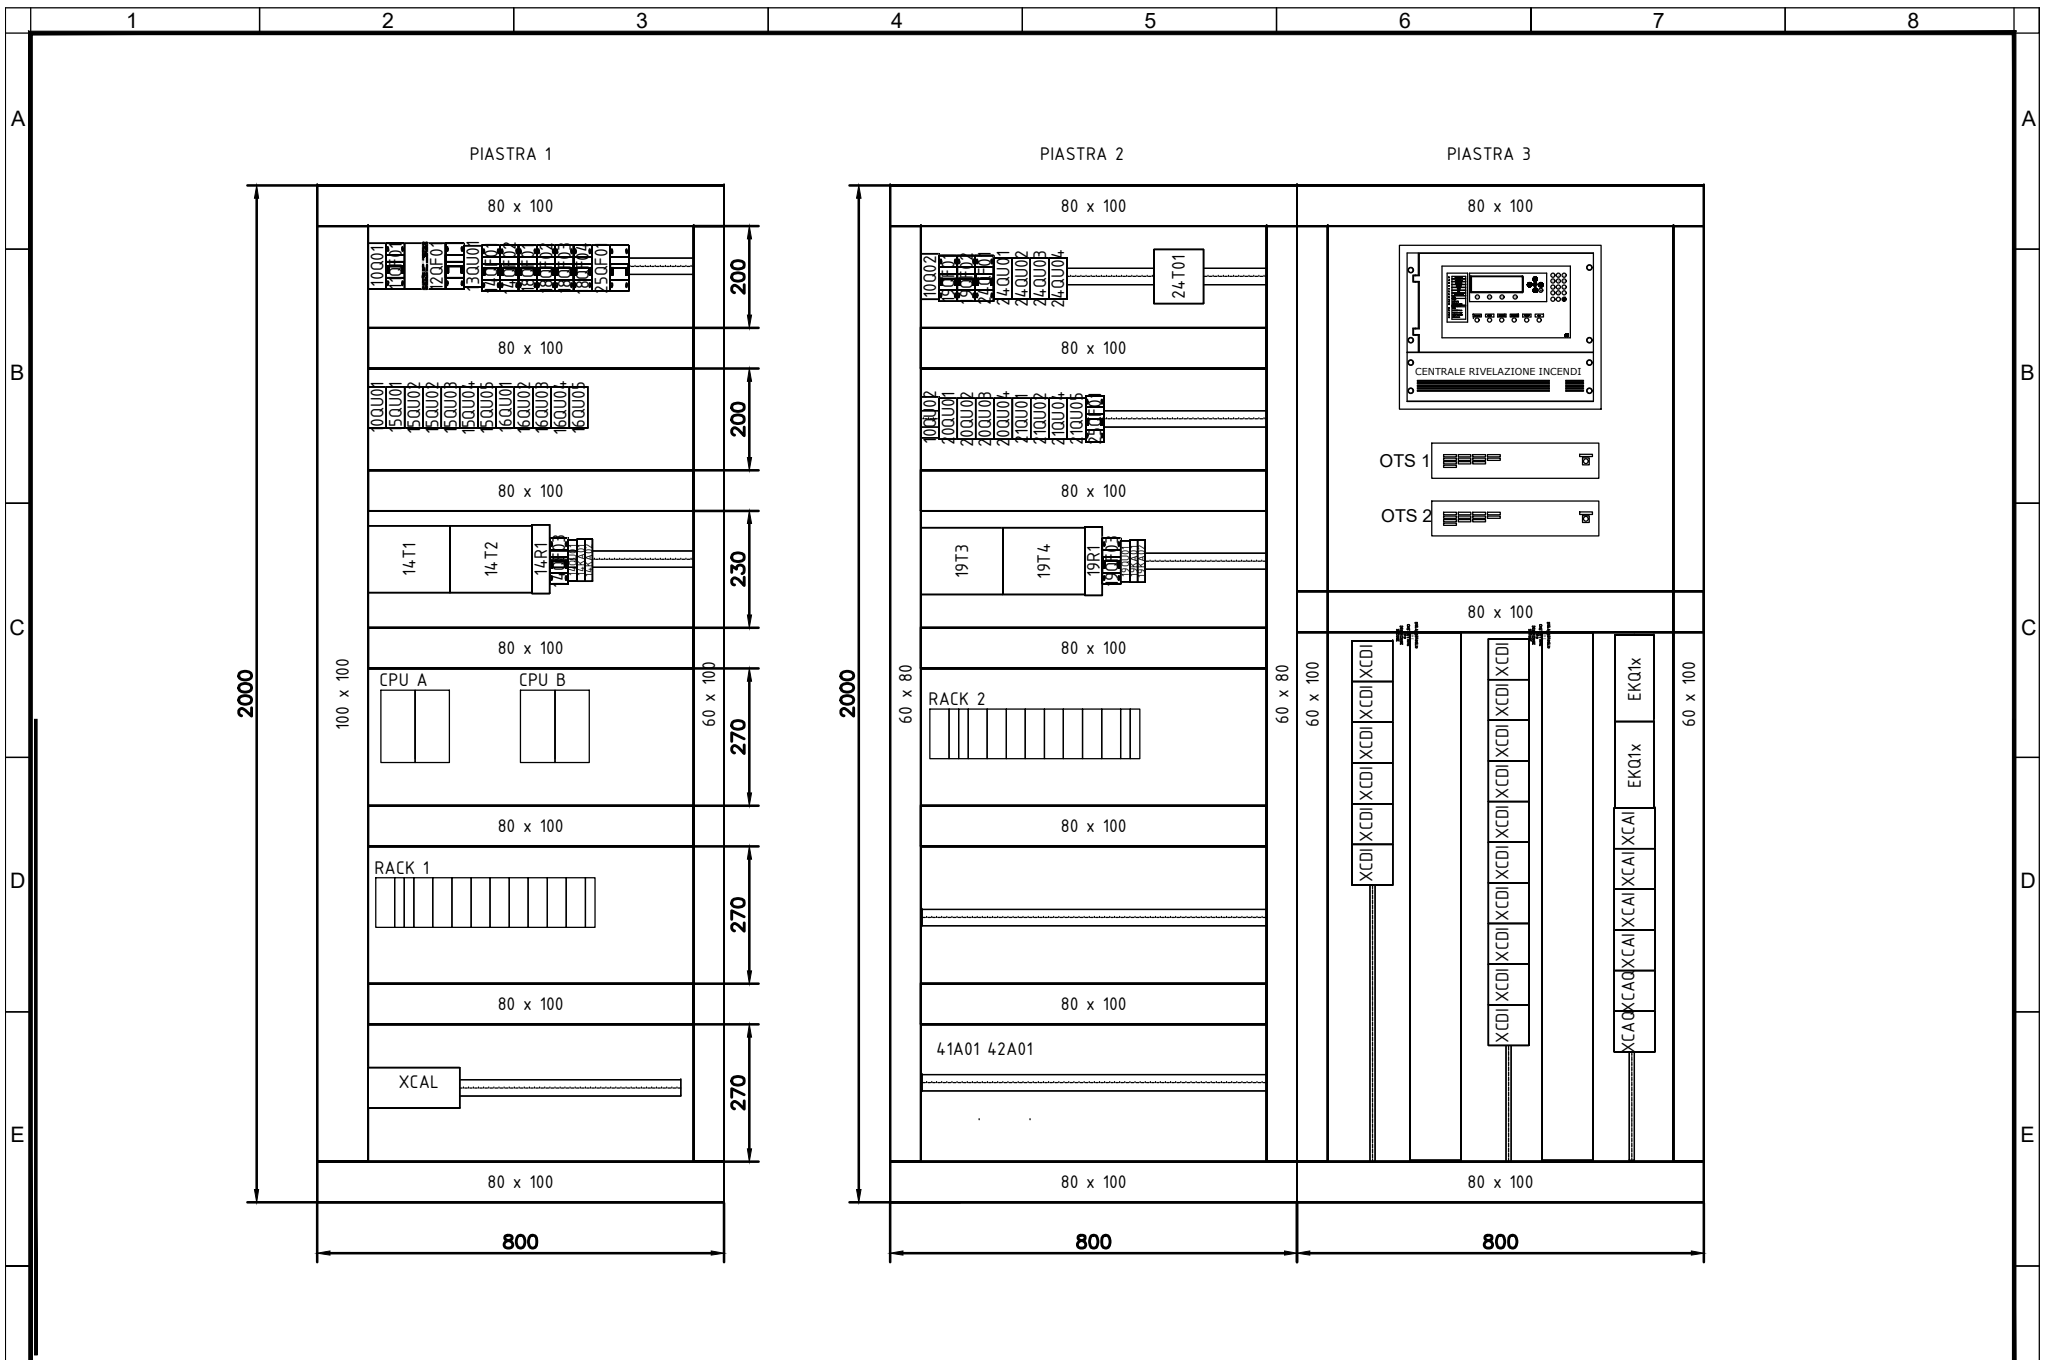


Committente MINISTERO DELLE INFRASTRUTTURE E DELLA MOBILITA' SOSTENIBILI - STRUTTURA TECNICA DI MISSIONE COMUNE DI TORINO	Oggetto METROPOLITANA AUTOMATICA DI TORINO LINEA 2-TRATTA POLITECNICO-REBAUDENGO PROGETTAZIONE DEFINITIVA - Lotto Costruttivo 1	Progettista INFRATRASPORTI.TO S.r.l. Corso Novara, 96 - 10152 Torino Tel. +39 011 5592711 e-mail: infrato@infrato.it	Titolo IMPIANTI NON DI SISTEMA - POZZO CORELLI IMPIANTO ELETTRICO E FORZA MOTRICE SCHEMA UNIFILARE E FRONTE QUADRO QUADRO DI SUPERVISIONE DI POZZO - UCAP-P - LAYOUT PIASTRA SEZIONE UCAP-P	IELPCOK006 Foglio 4 di 33 Segue AL FG 5
---	---	--	--	---

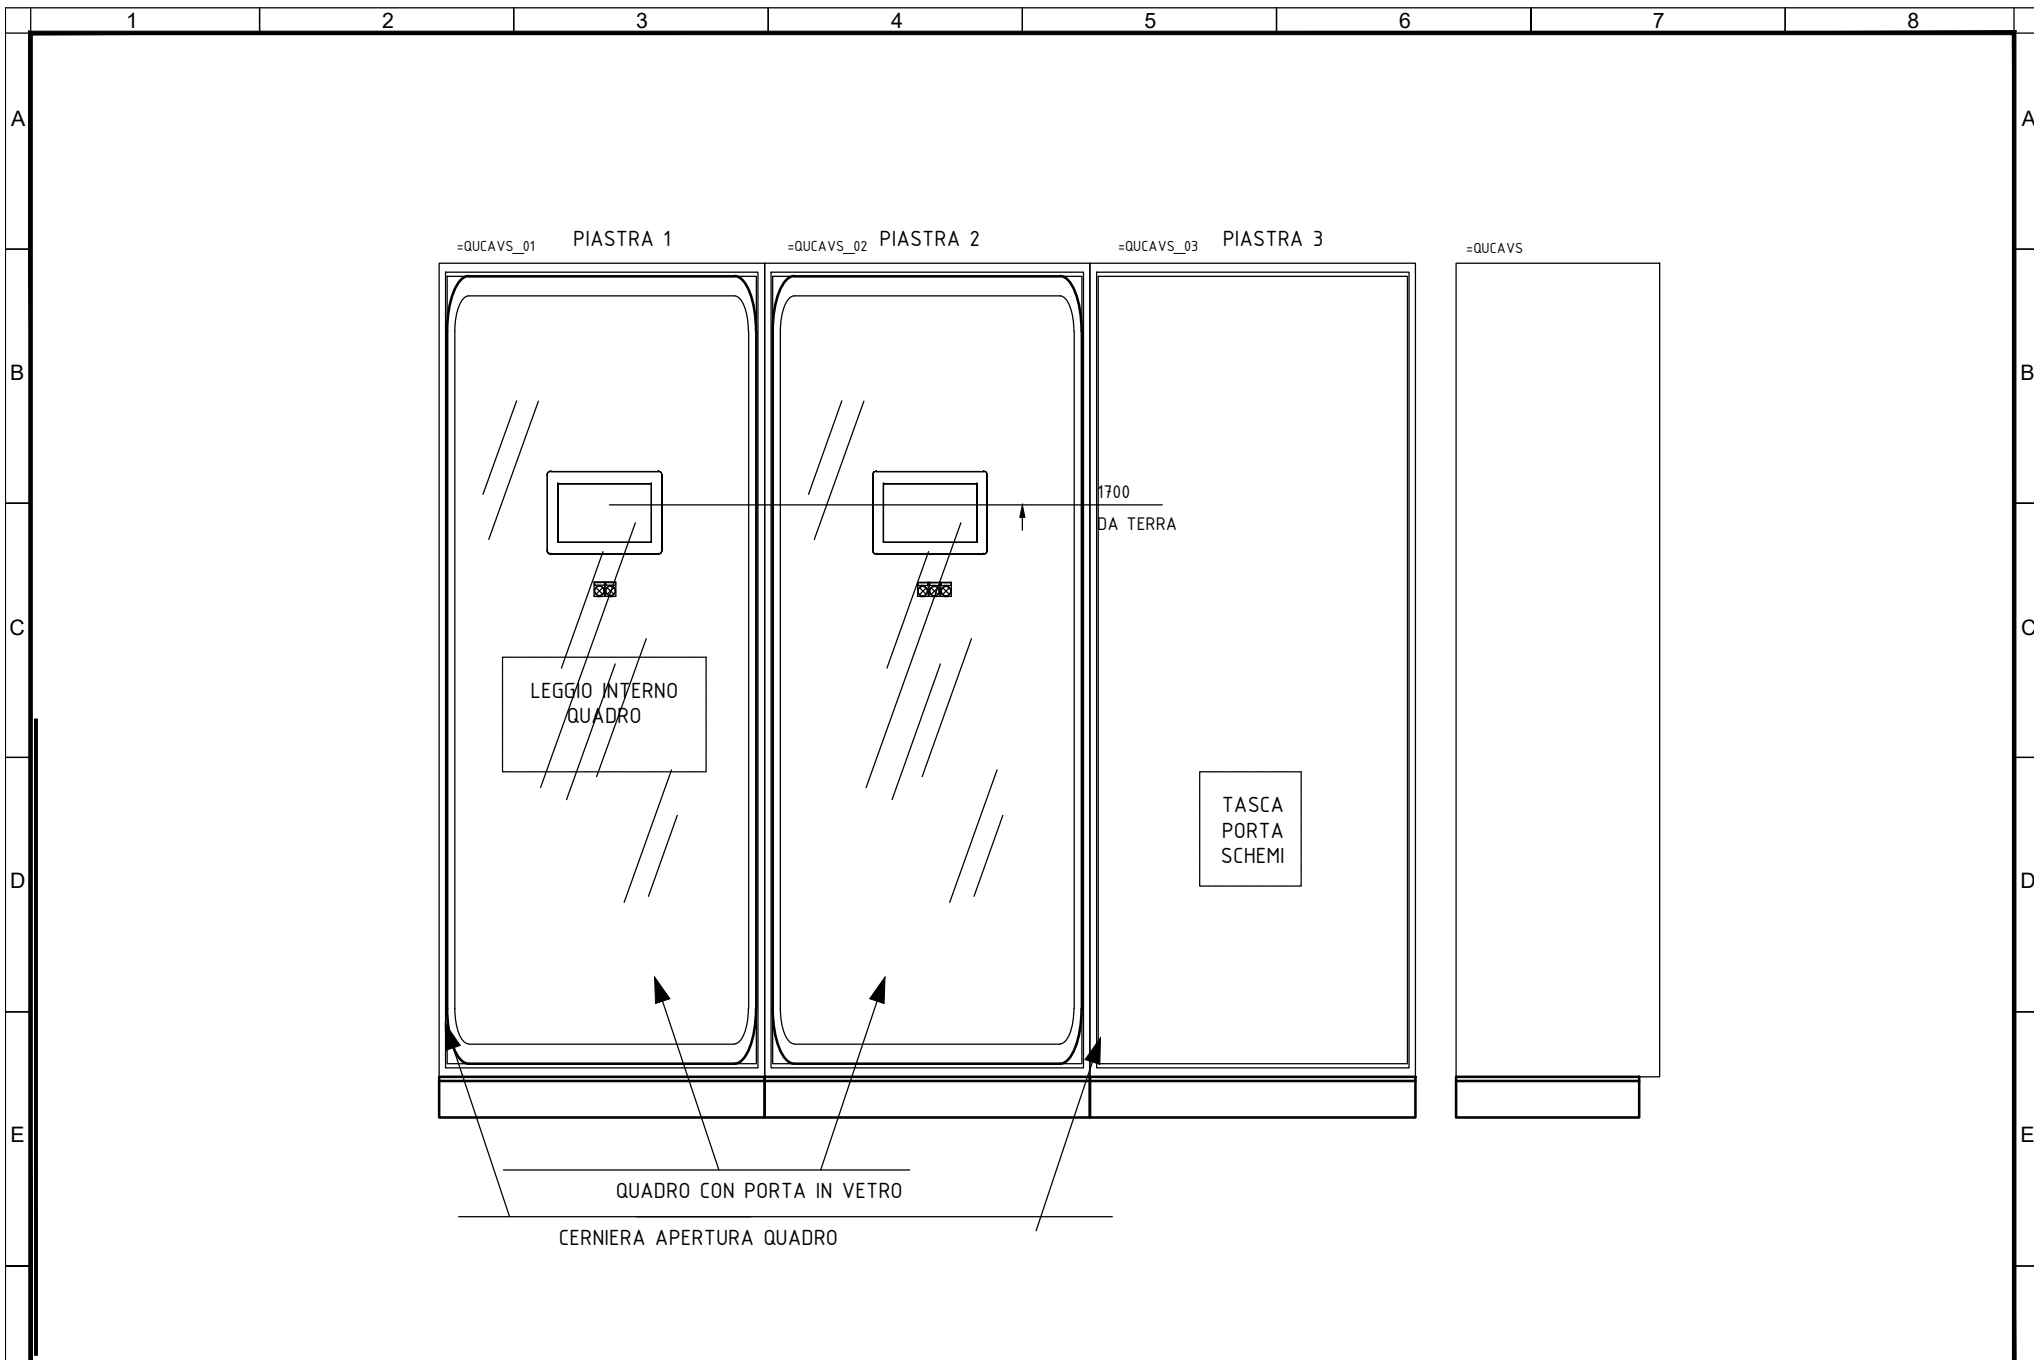


F	Committente	Oggetto	Progettista	 <small>infrastrutture per la mobilità</small>	Titolo IMPIANTI NON DI SISTEMA - POZZO CORELLI IMPIANTO ELETTRICO E FORZA MOTRICE SCHEMA UNIFILARE E FRONTE QUADRO QUADRO DI SUPERVISIONE DI POZZO - UCAV-P - LAYOUT QUADRO	IELPCOK006 Foglio 5 di 33 Segue AL FG 6	F
	MINISTERO DELLE INFRASTRUTTURE E DELLA MOBILITA' SOSTENIBILI - STRUTTURA TECNICA DI MISSIONE COMUNE DI TORINO	METROPOLITANA AUTOMATICA DI TORINO LINEA 2-TRATTA POLITECNICO-REBAUDENGO PROGETTAZIONE DEFINITIVA - Lotto Costruttivo 1	INFRATRASPORTI.TO S.r.l. Corso Novara, 96 - 10152 Torino Tel. +39 011 5592711 e-mail: infrato@infrato.it				
	1	2	3				

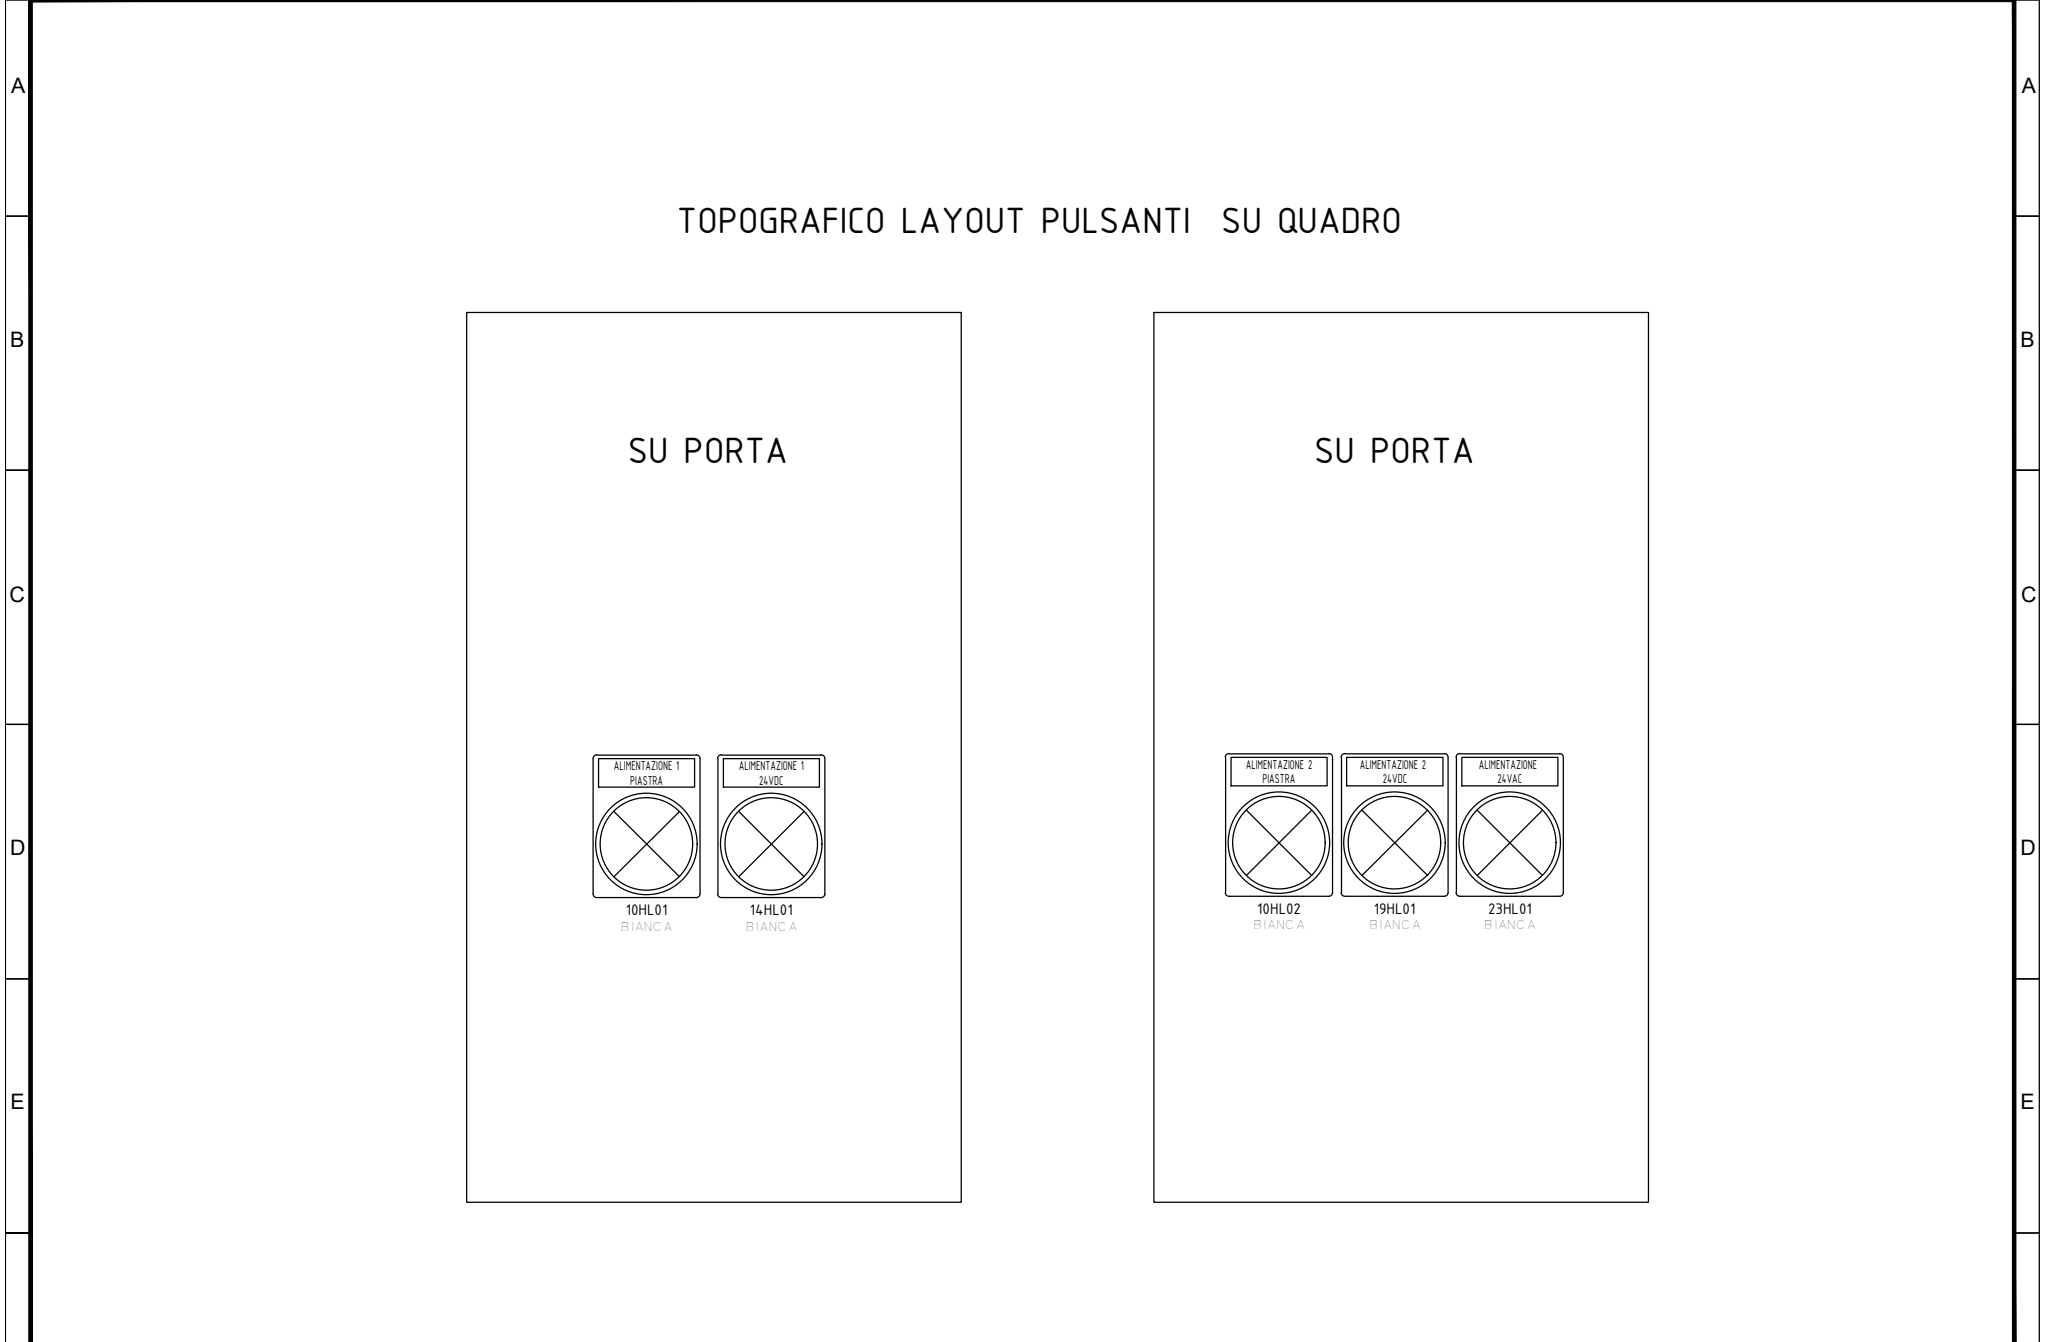


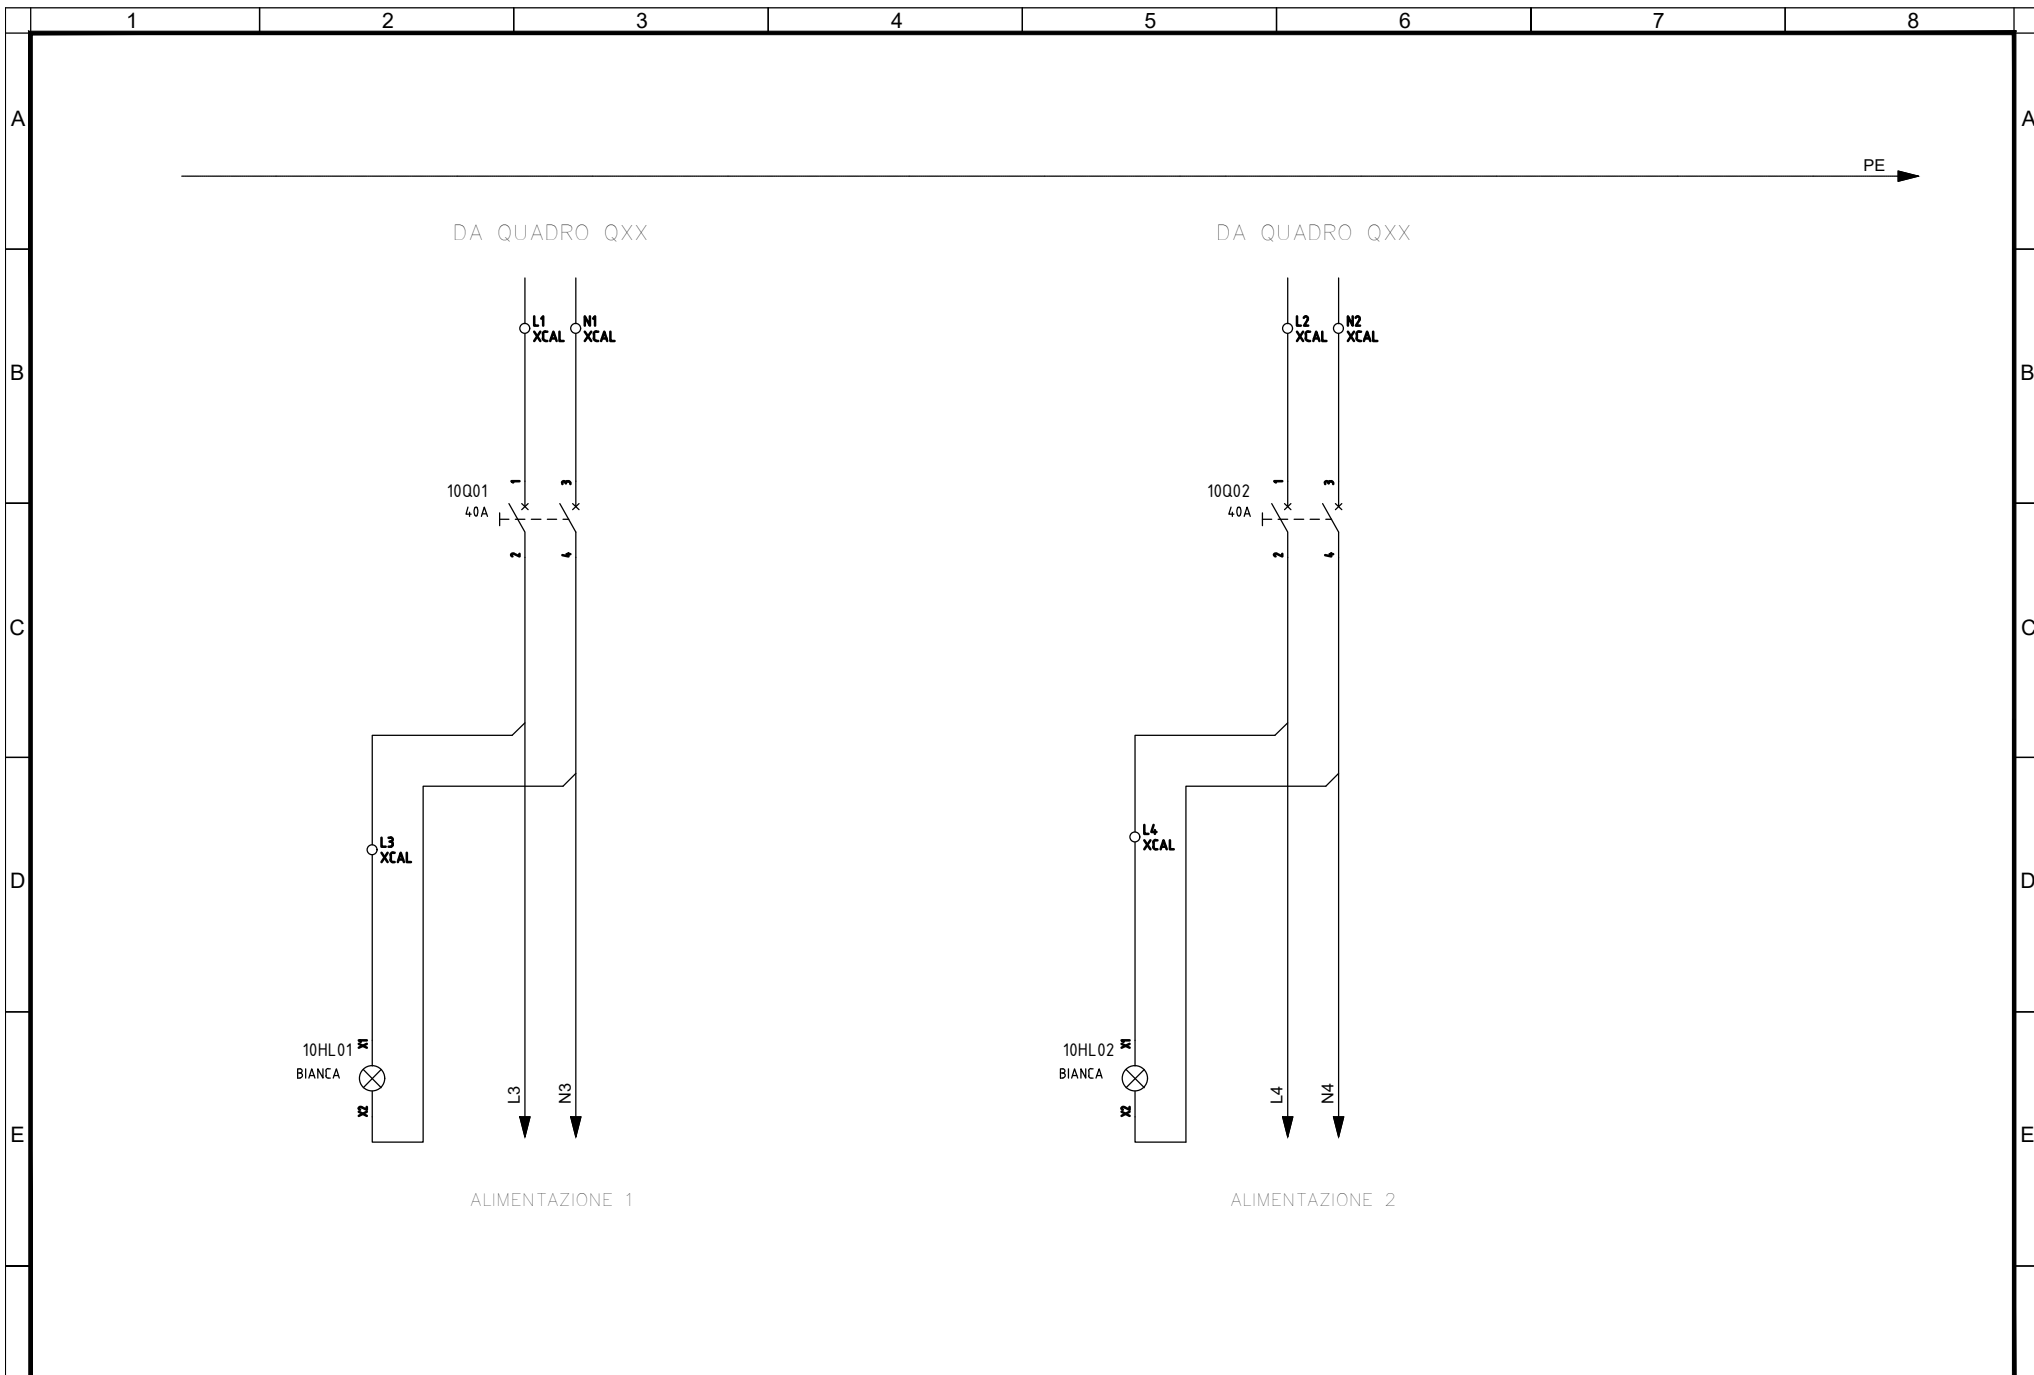


<p>Committente MINISTERO DELLE INFRASTRUTTURE E DELLA MOBILITA' SOSTENIBILI - STRUTTURA TECNICA DI MISSIONE COMUNE DI TORINO</p>	<p>Oggetto METROPOLITANA AUTOMATICA DI TORINO LINEA 2-TRATTA POLITECNICO-REBAUDENGO PROGETTAZIONE DEFINITIVA - Lotto Costruttivo 1</p>	<p>Progettista INFRATRASPORTI.TO S.r.l. Corso Novara, 96 - 10152 Torino Tel. +39 011 5592711 e-mail: infrato@infrato.it</p>	<p>INFRATO <i>infrastrutture per la mobilità</i></p> <p>Titolo IMPIANTI NON DI SISTEMA - POZZO CORELLI IMPIANTO ELETTRICO E FORZA MOTRICE SCHEMA UNIFILARE E FRONTE QUADRO QUADRO DI SUPERVISIONE DI POZZO - UCAV-P - ALIMENTAZIONE GENERALE 230V</p>	<p>IELPCOK006</p> <p>Foglio 7 di 33</p> <p>Segue AL FG 8</p>
--	--	---	---	--

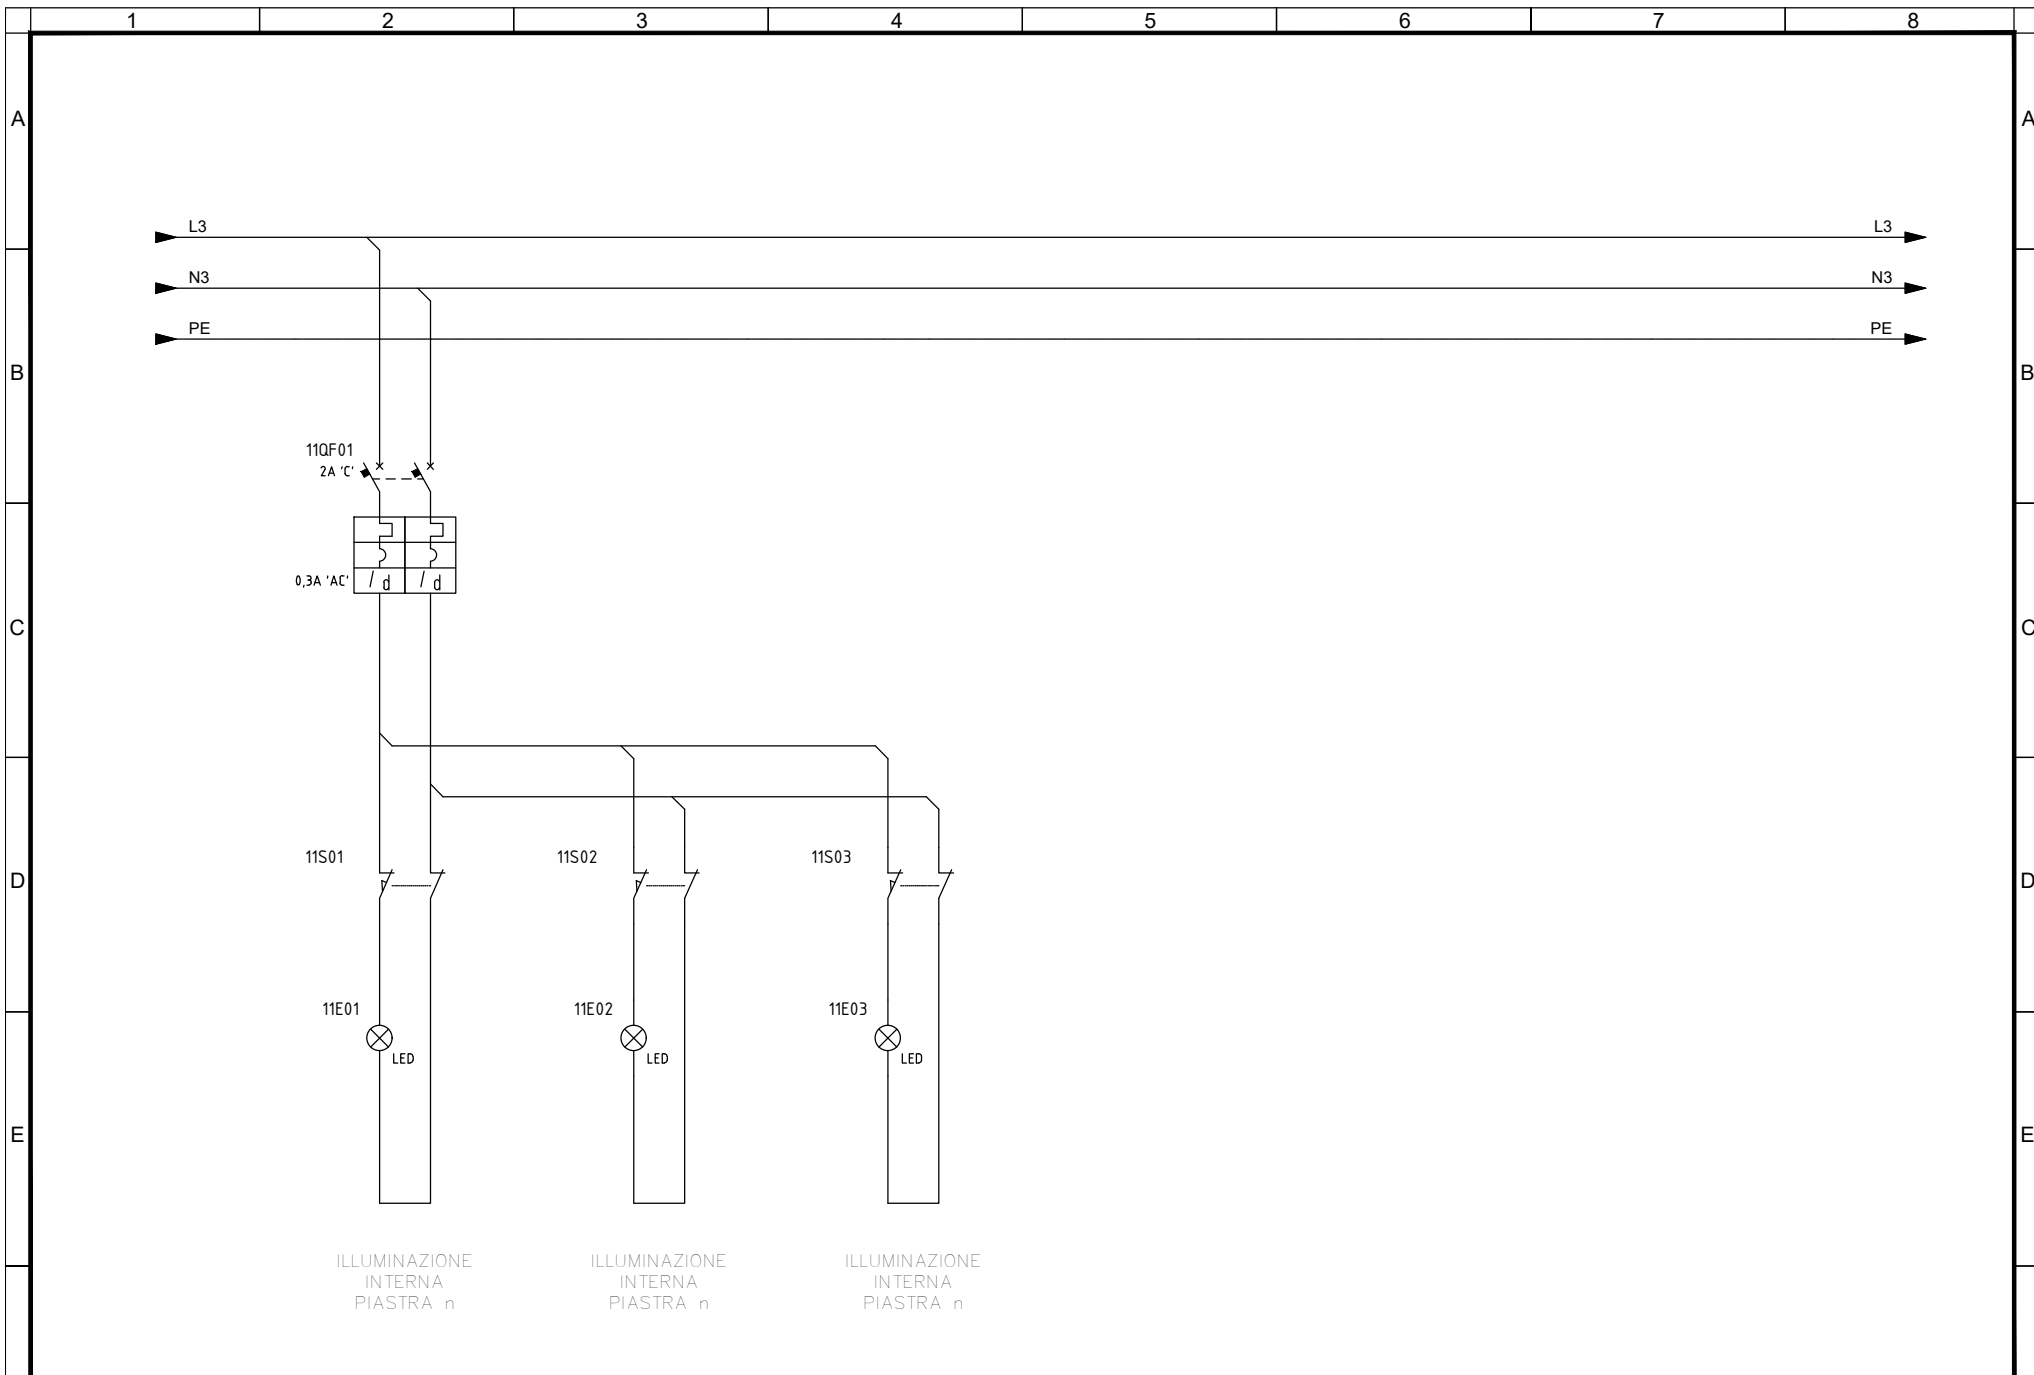


F	Committente	Oggetto	Progettista	Titolo	F
	MINISTERO DELLE INFRASTRUTTURE E DELLA MOBILITA' SOSTENIBILI - STRUTTURA TECNICA DI MISSIONE COMUNE DI TORINO	METROPOLITANA AUTOMATICA DI TORINO LINEA 2-TRATTA POLITECNICO-REBAUDENGO PROGETTAZIONE DEFINITIVA - Lotto Costruttivo 1	INFRATRASPORTI.TO S.r.l. Corso Novara, 96 - 10152 Torino Tel. +39 011 5592711 e-mail: infrato@infrato.it	IMPIANTI NON DI SISTEMA - POZZO CORELLI IMPIANTO ELETTRICO E FORZA MOTRICE SCHEMA UNIFILARE E FRONTE QUADRO QUADRO DI SUPERVISIONE DI POZZO - UCVA-P - ILLUMINAZIONE INTERNA QUADRO	
				IELPCOK006	
				Foglio	8 di33
				Segue	AL FG 9

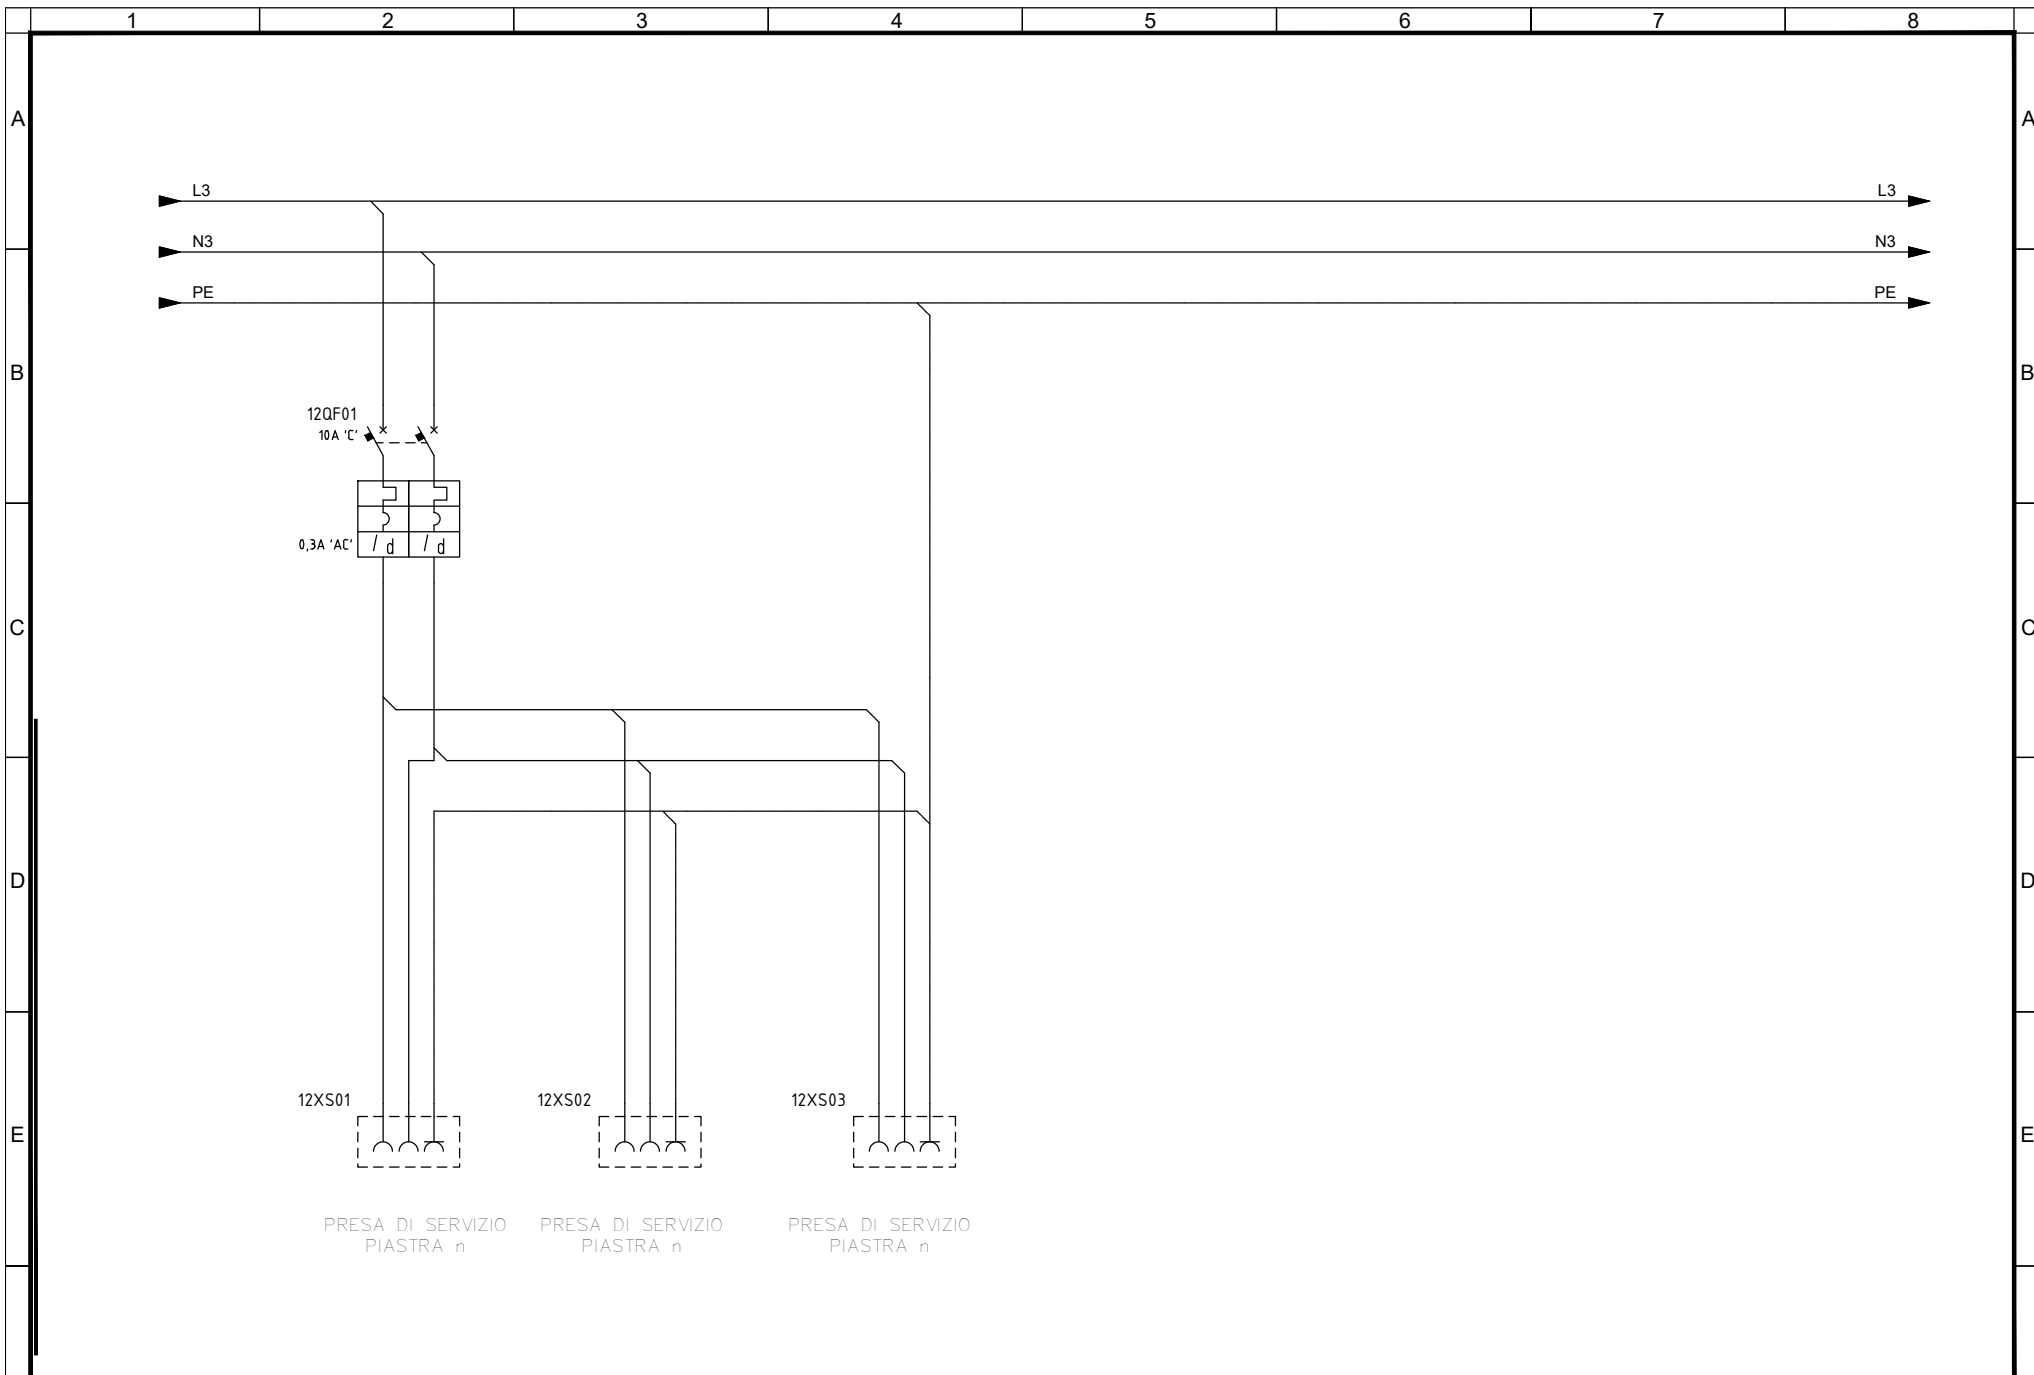


<p>Committente MINISTERO DELLE INFRASTRUTTURE E DELLA MOBILITA' SOSTENIBILI - STRUTTURA TECNICA DI MISSIONE COMUNE DI TORINO</p>	<p>Oggetto METROPOLITANA AUTOMATICA DI TORINO LINEA 2-TRATTA POLITECNICO-REBAUDENGO PROGETTAZIONE DEFINITIVA - Lotto Costruttivo 1</p>	<p>Progettista INFRATRASPORTI.TO S.r.l. Corso Novara, 96 - 10152 Torino Tel. +39 011 5592711 e-mail: infrato@infrato.it</p> 	<p>Titolo IMPIANTI NON DI SISTEMA - POZZO CORELLI IMPIANTO ELETTRICO E FORZA MOTRICE SCHEMA UNIFILARE E FRONTE QUADRO QUADRO DI SUPERVISIONE DI POZZO - UCAV-P - PRESE DI SERVIZIO</p>	<p>IELPCOK006 Foglio 9 di 33 Segue AL FG 10</p>
--	--	---	--	---

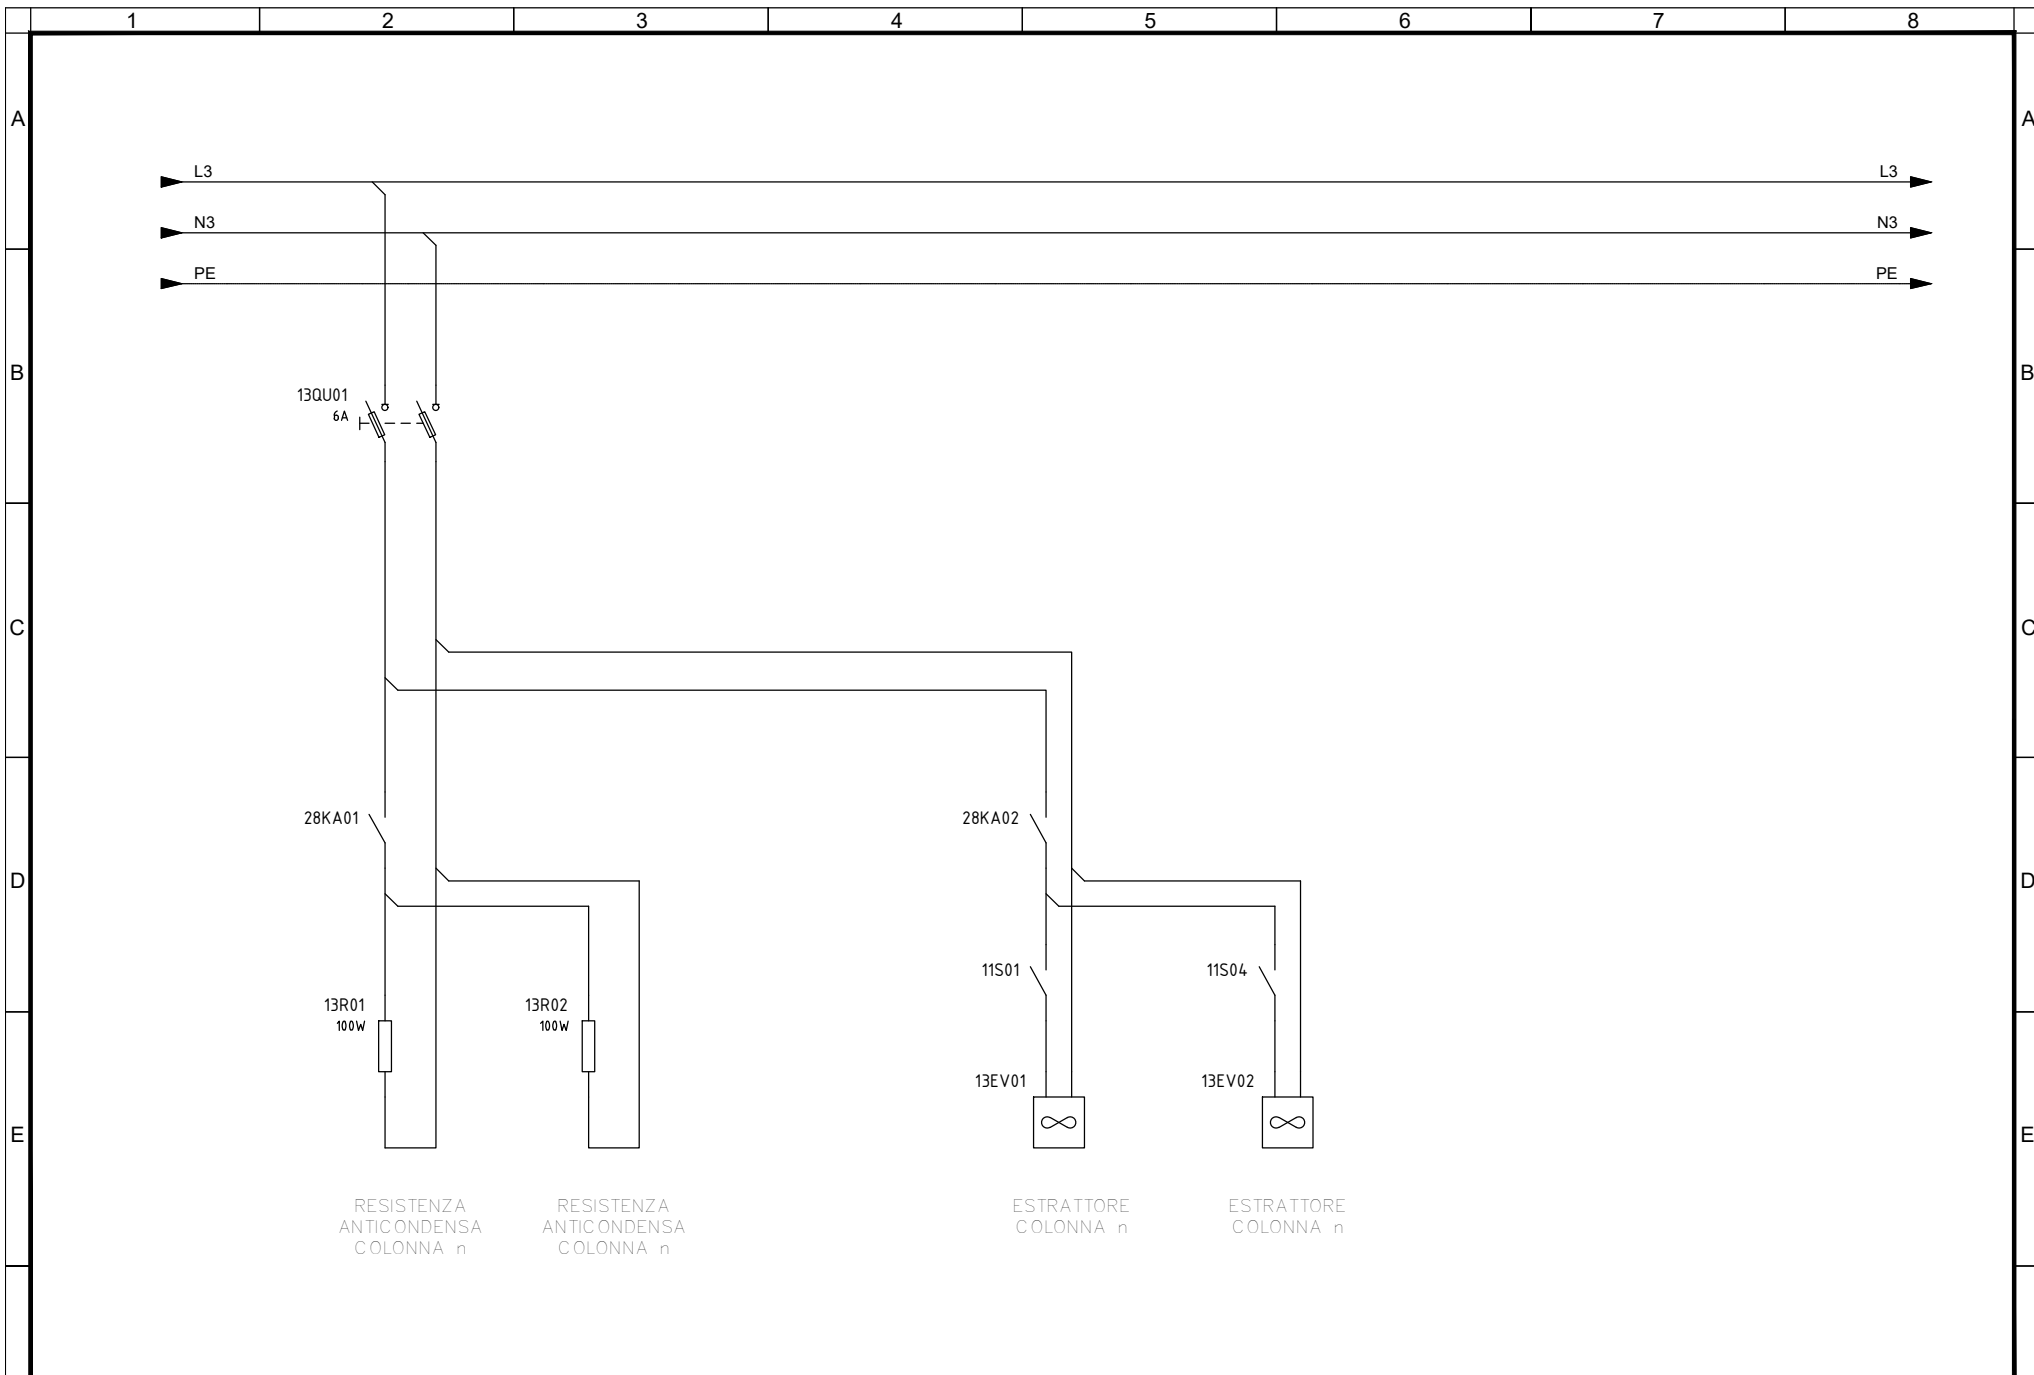


F	Committente	Oggetto	Progettista		Titolo IMPIANTI NON DI SISTEMA - POZZO CORELLI IMPIANTO ELETTRICO E FORZA MOTRICE SCHEMA UNIFILARE E FRONTE QUADRO QUADRO DI SUPERVISIONE DI POZZO - UCAV-P - VENTILAZIONE/ANTICONDENSA	IELPCOK006 Foglio 10 di 33 Segue AL FG 11	F
	MINISTERO DELLE INFRASTRUTTURE E DELLA MOBILITA' SOSTENIBILI - STRUTTURA TECNICA DI MISSIONE COMUNE DI TORINO	METROPOLITANA AUTOMATICA DI TORINO LINEA 2-TRATTA POLITECNICO-REBAUDENGO PROGETTAZIONE DEFINITIVA - Lotto Costruttivo 1	INFRATRASPORTI.TO S.r.l. Corso Novara, 96 - 10152 Torino Tel. +39 011 5592711 e-mail: infrato@infrato.it				
	1	2	3				

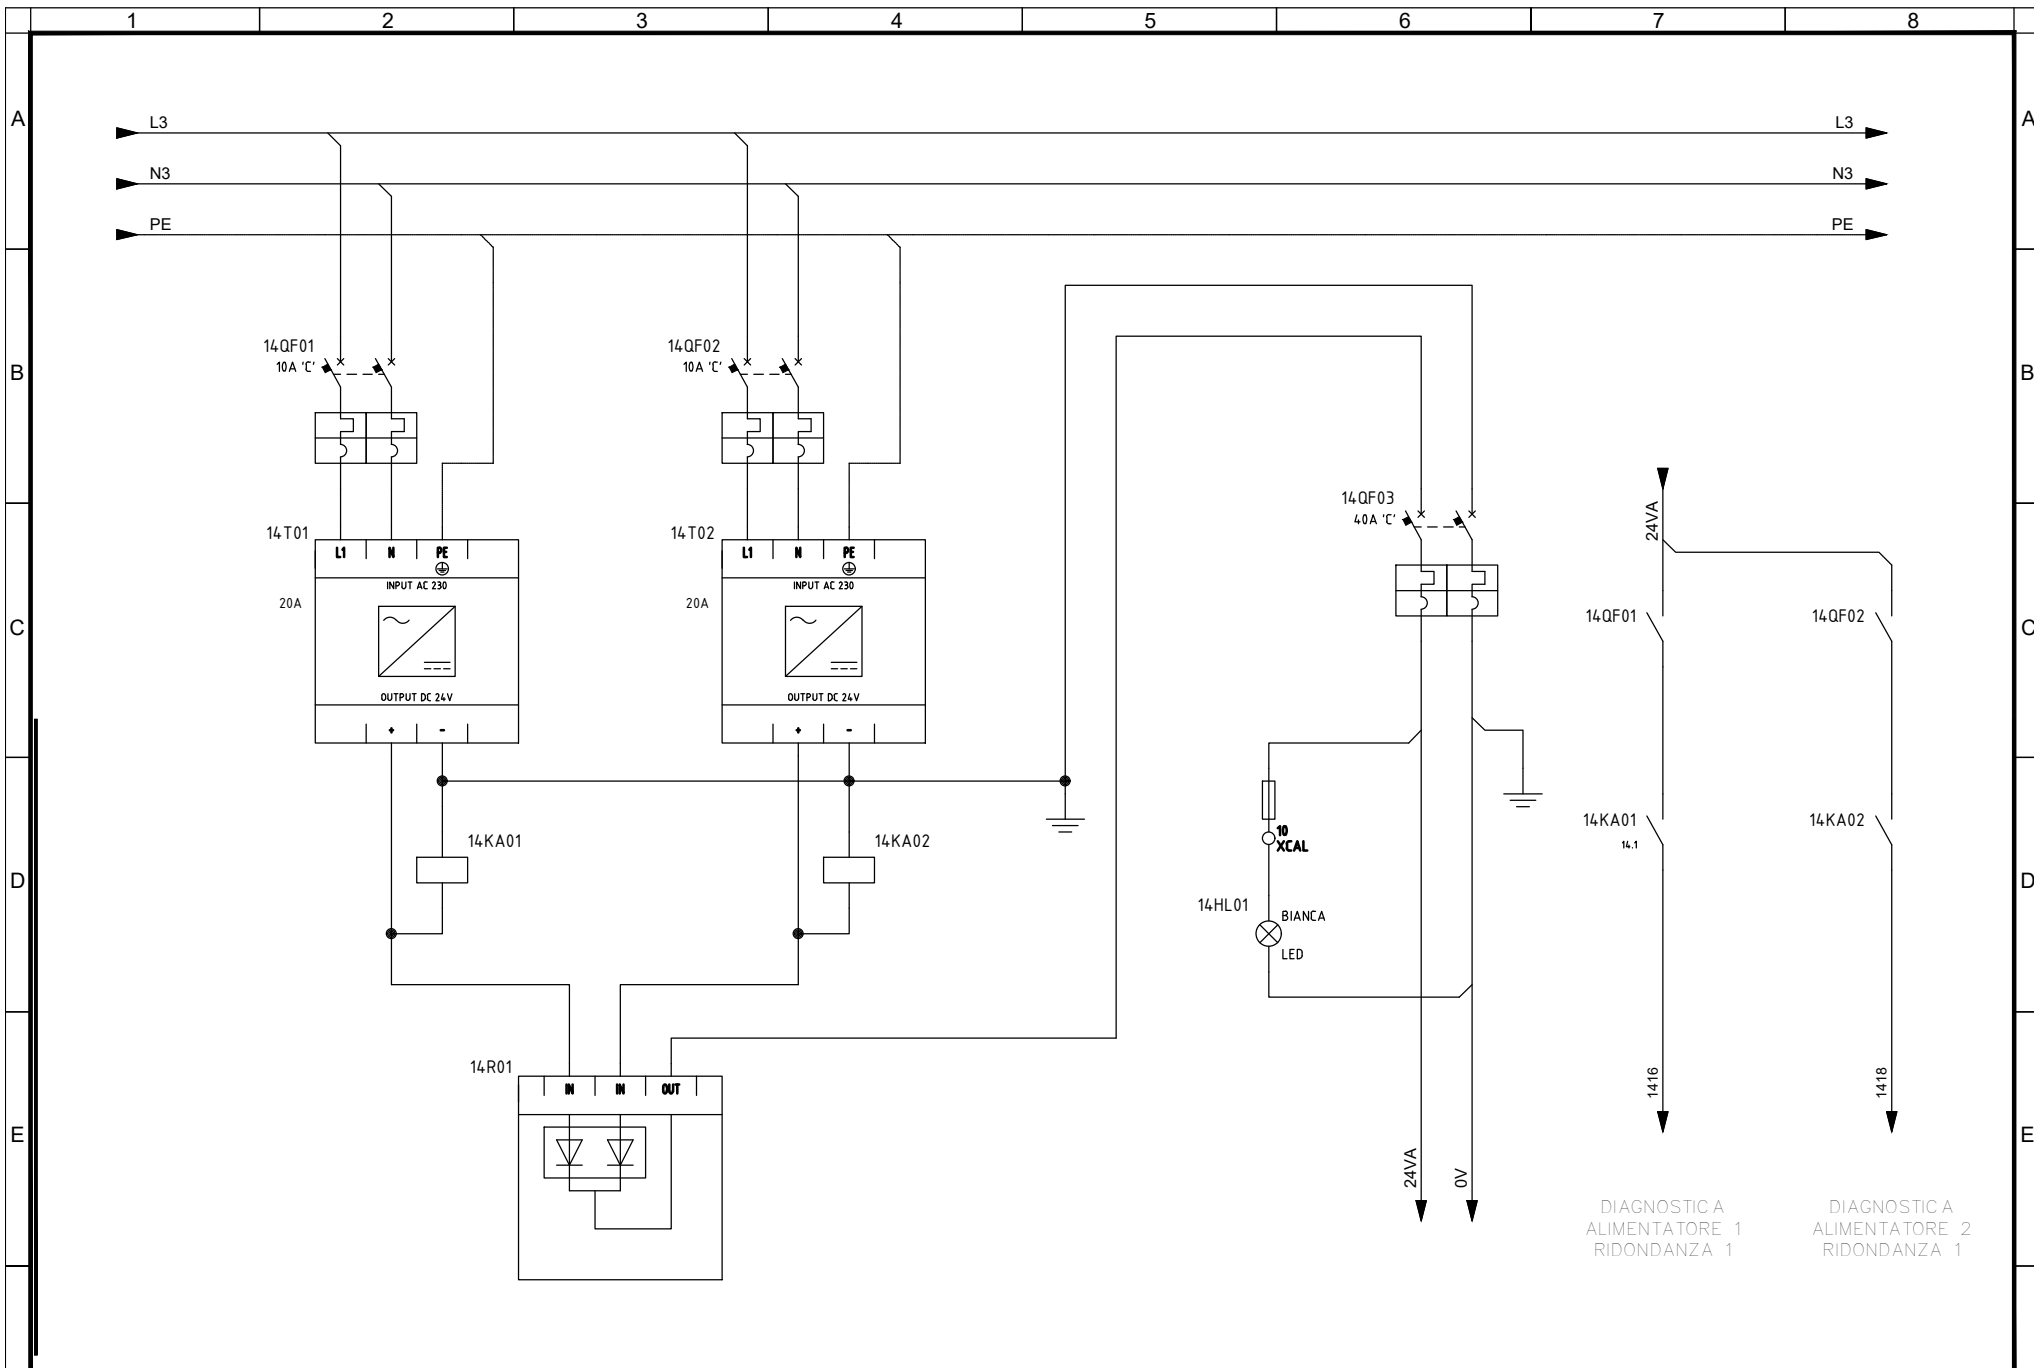


<p>Committente MINISTERO DELLE INFRASTRUTTURE E DELLA MOBILITA' SOSTENIBILI - STRUTTURA TECNICA DI MISSIONE COMUNE DI TORINO</p>	<p>Oggetto METROPOLITANA AUTOMATICA DI TORINO LINEA 2-TRATTA POLITECNICO-REBAUDENGO PROGETTAZIONE DEFINITIVA - Lotto Costruttivo 1</p>	<p>Progettista INFRATRASPORTI.TO S.r.l. Corso Novara, 96 - 10152 Torino Tel. +39 011 5592711 e-mail: infrato@infrato.it</p>	<p>Titolo IMPIANTI NON DI SISTEMA - POZZO CORELLI IMPIANTO ELETTRICO E FORZA MOTRICE SCHEMA UNIFILARE E FRONTE QUADRO QUADRO DI SUPERVISIONE DI POZZO - UCAV-P - ALIMENTAZIONE 24VDC</p>	<p>IELPCOK006 Foglio 11 di 33 Segue AL FG 12</p>
--	--	---	--	--

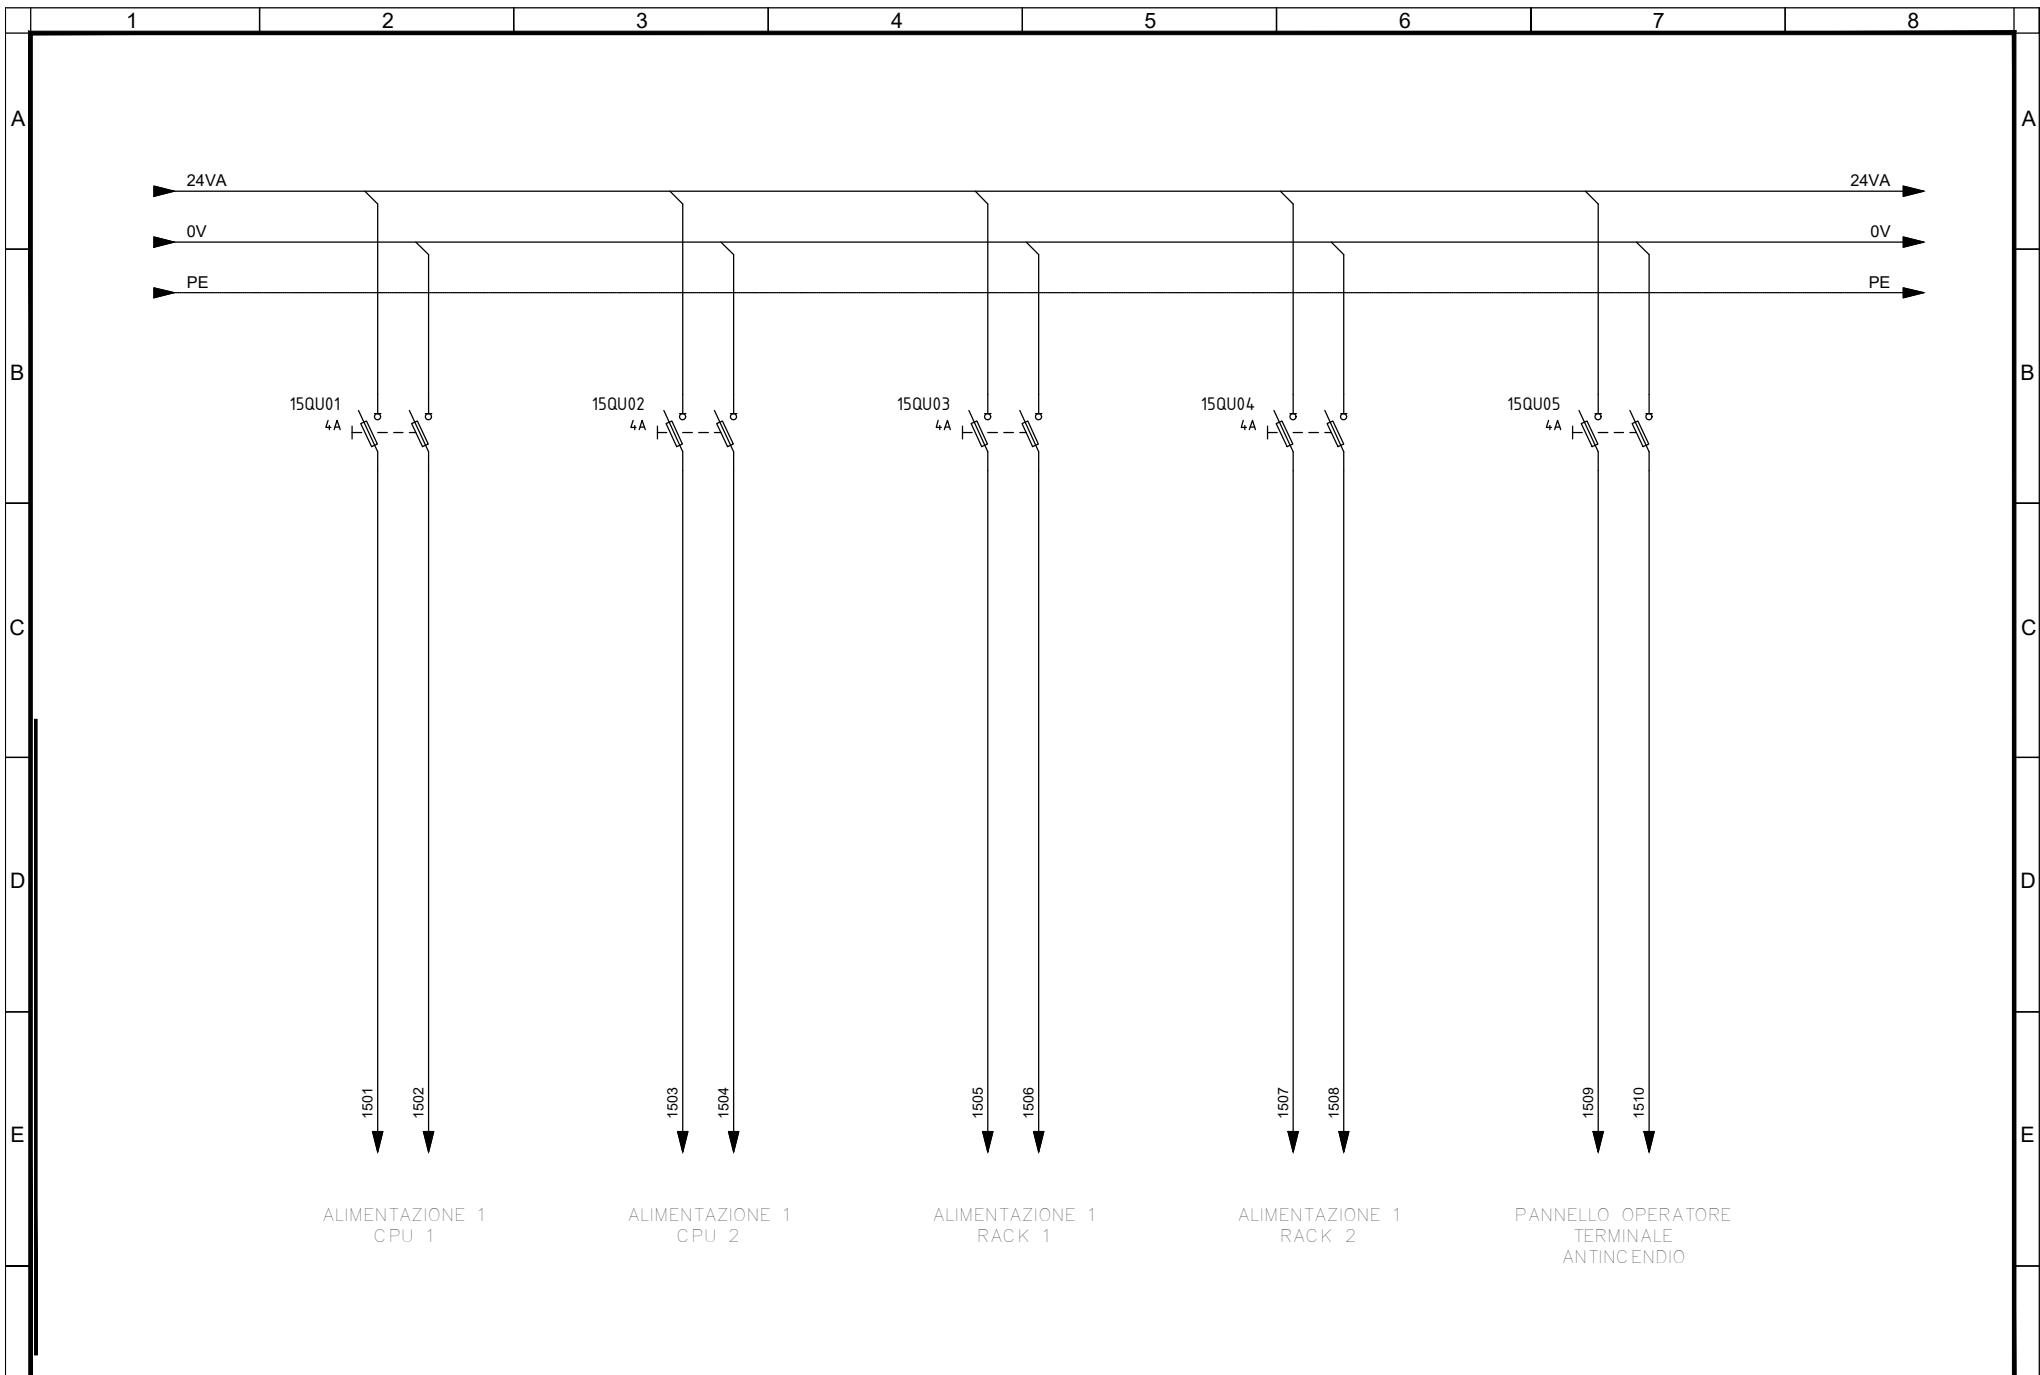


F	Committente	Oggetto	Progettista	 <small>infrastrutture per la mobilità</small>	Titolo IMPIANTI NON DI SISTEMA - POZZO CORELLI IMPIANTO ELETTRICO E FORZA MOTRICE SCHEMA UNIFILARE E FRONTE QUADRO QUADRO DI SUPERVISIONE DI POZZO - UCAV-P - AUSILIARI 24 VDC	IELPCOK006 <hr/> Foglio 12 di 33 <hr/> Segue AL FG 13	F
	MINISTERO DELLE INFRASTRUTTURE E DELLA MOBILITA' SOSTENIBILI - STRUTTURA TECNICA DI MISSIONE COMUNE DI TORINO	METROPOLITANA AUTOMATICA DI TORINO LINEA 2-TRATTA POLITECNICO-REBAUDENGO PROGETTAZIONE DEFINITIVA - Lotto Costruttivo 1	INFRATRASPORTI.TO S.r.l. Corso Novara, 96 - 10152 Torino Tel. +39 011 5592711 e-mail: infrato@infrato.it				
	1	2	3				

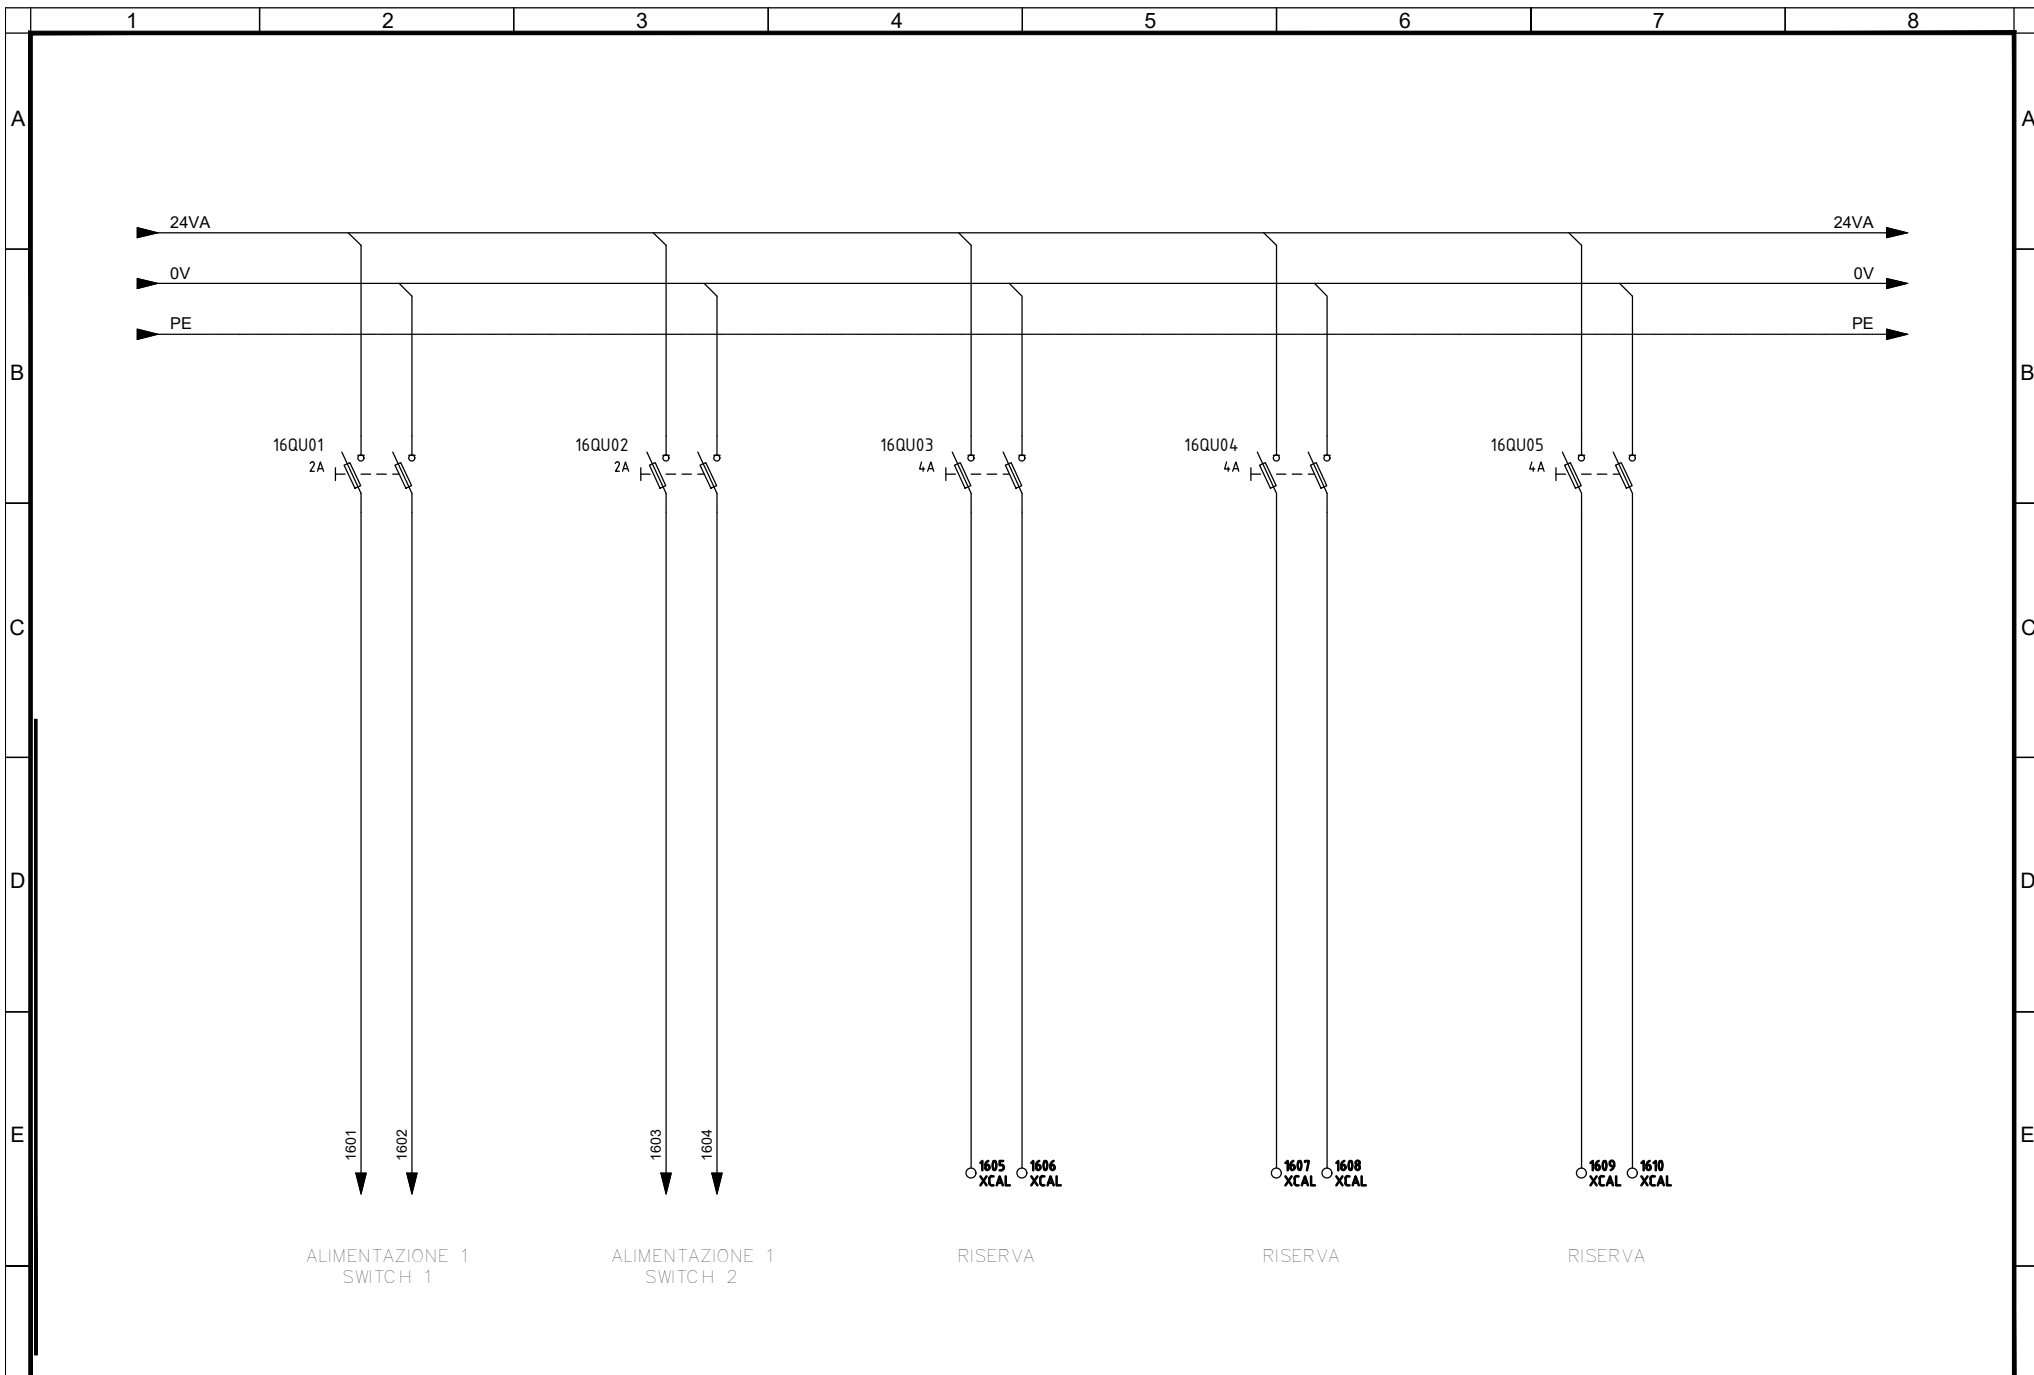


F	Committente	Oggetto	Progettista	Titolo	IELPCOK006
	MINISTERO DELLE INFRASTRUTTURE E DELLA MOBILITA' SOSTENIBILI - STRUTTURA TECNICA DI MISSIONE COMUNE DI TORINO	METROPOLITANA AUTOMATICA DI TORINO LINEA 2-TRATTA POLITECNICO-REBAUDENGO PROGETTAZIONE DEFINITIVA - Lotto Costruttivo 1	INFRATRASPORTI.TO S.r.l. Corso Novara, 96 - 10152 Torino Tel. +39 011 5592711 e-mail: infrato@infrato.it	IMPIANTI NON DI SISTEMA - POZZO CORELLI IMPIANTO ELETTRICO E FORZA MOTTRICE SCHEMA UNIFILARE E FRONTE QUADRO QUADRO DI SUPERVISIONE DI POZZO - UCAV-P - AUSILIARI 24 VDC	
	Foglio	13 di 33	Segue	AL FG 14	

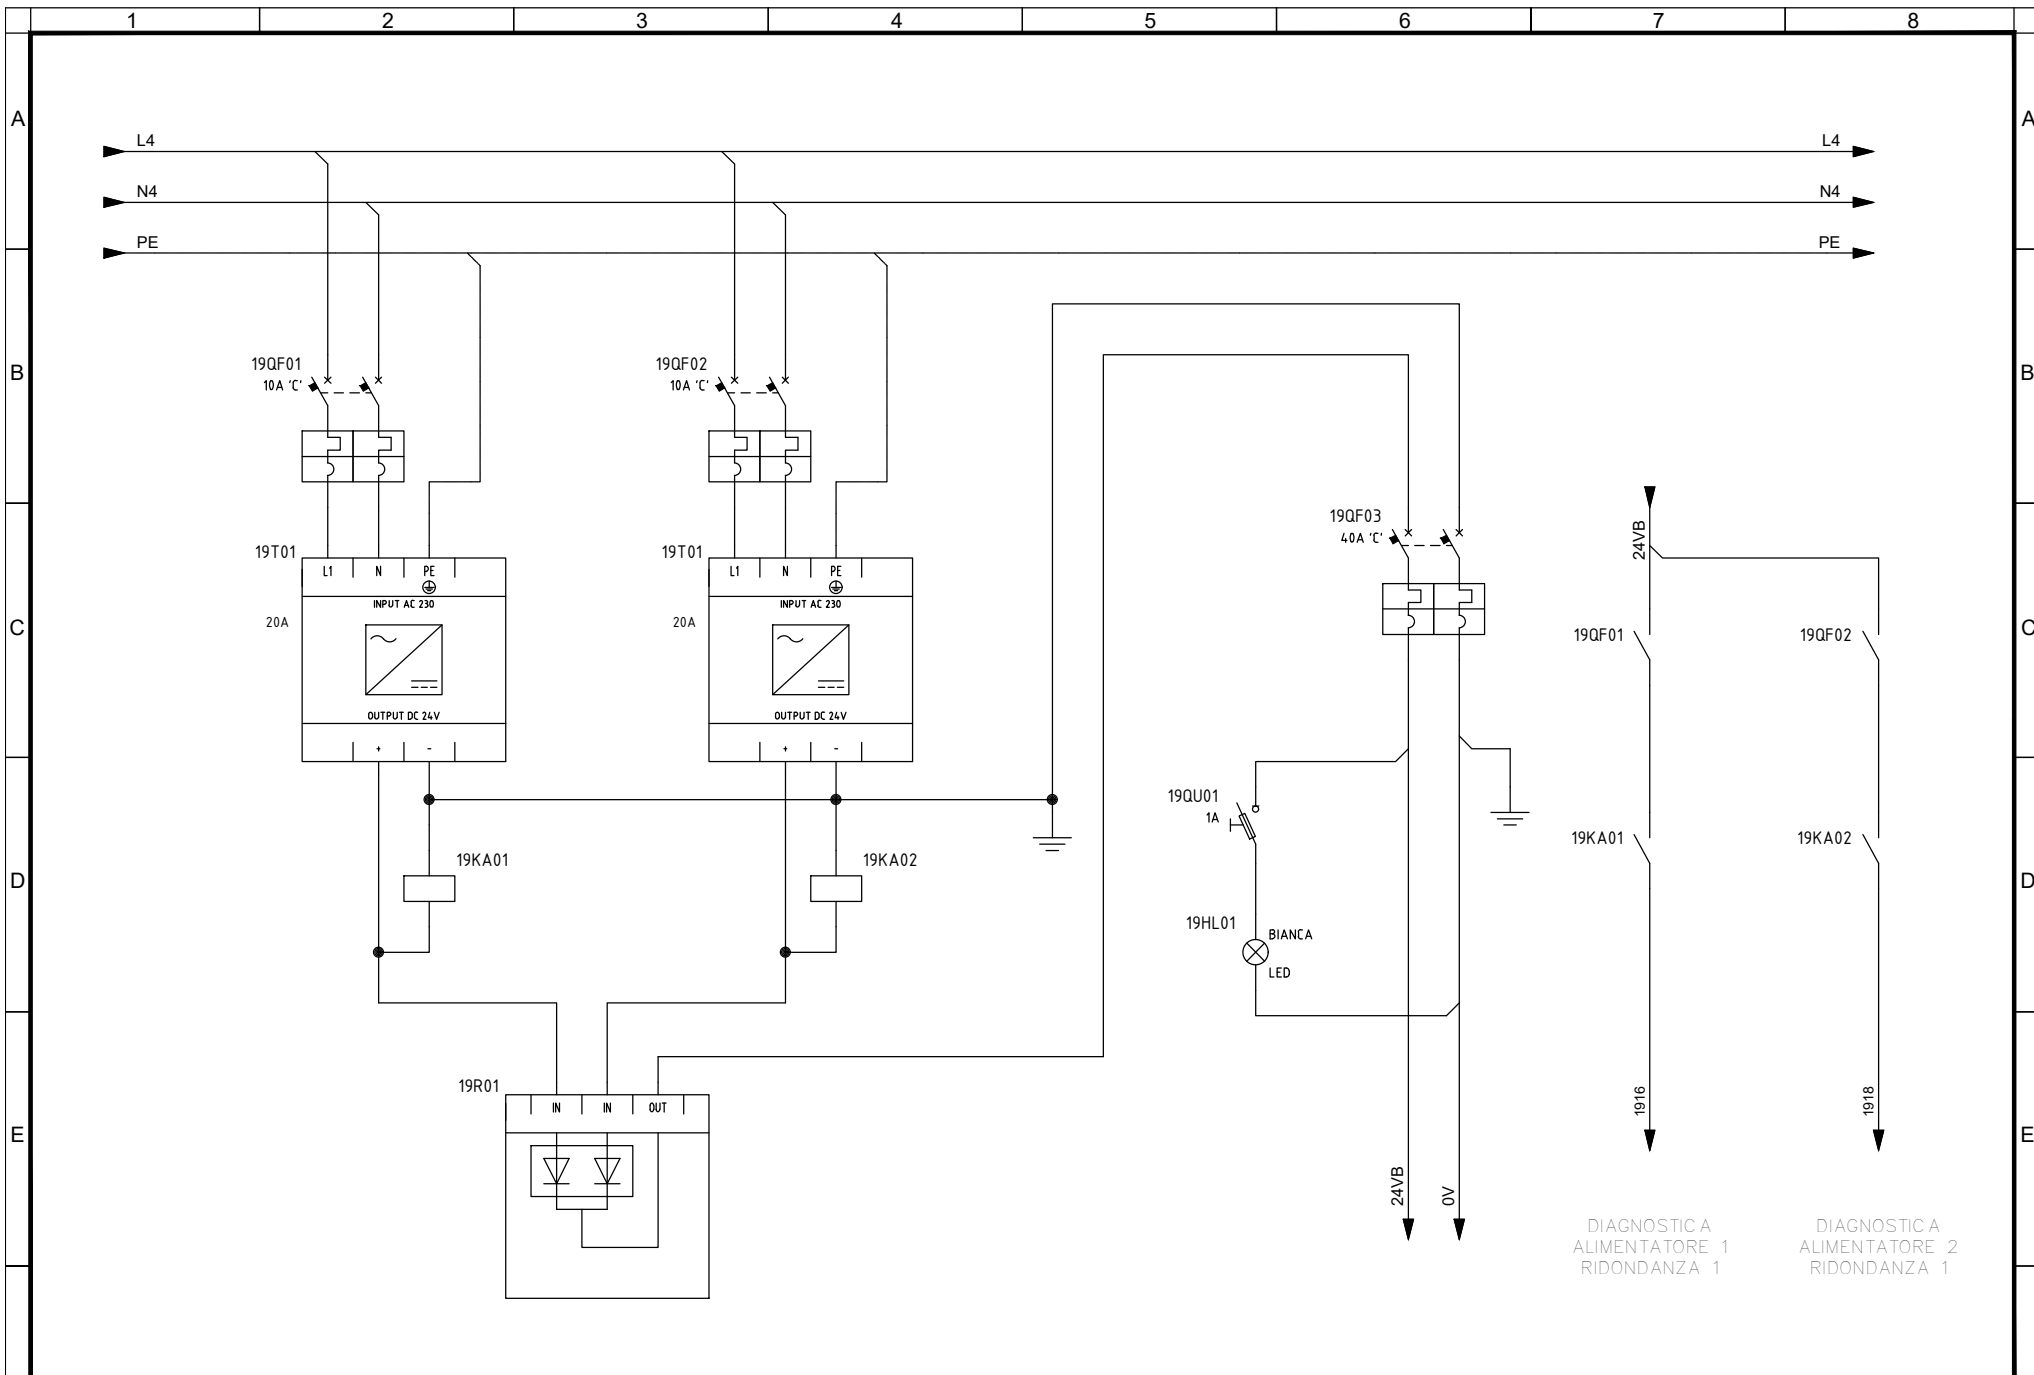


Committente MINISTERO DELLE INFRASTRUTTURE E DELLA MOBILITA' SOSTENIBILI - STRUTTURA TECNICA DI MISSIONE COMUNE DI TORINO	Oggetto METROPOLITANA AUTOMATICA DI TORINO LINEA 2-TRATTA POLITECNICO-REBAUDENGO PROGETTAZIONE DEFINITIVA - Lotto Costruttivo 1	Progettista INFRATRASPORTI.TO S.r.l. Corso Novara, 96 - 10152 Torino Tel. +39 011 5592711 e-mail: infrato@infrato.it	Titolo IMPIANTI NON DI SISTEMA - POZZO CORELLI IMPIANTO ELETTRICO E FORZA MOTRICE SCHEMA UNIFILARE E FRONTE QUADRO QUADRO DI SUPERVISIONE DI POZZO - UCIV-P - ALIMENTAZIONE 24VDC	IELPCOK006 Foglio 14 di 33 Segue AL FG 15
---	---	--	--	--

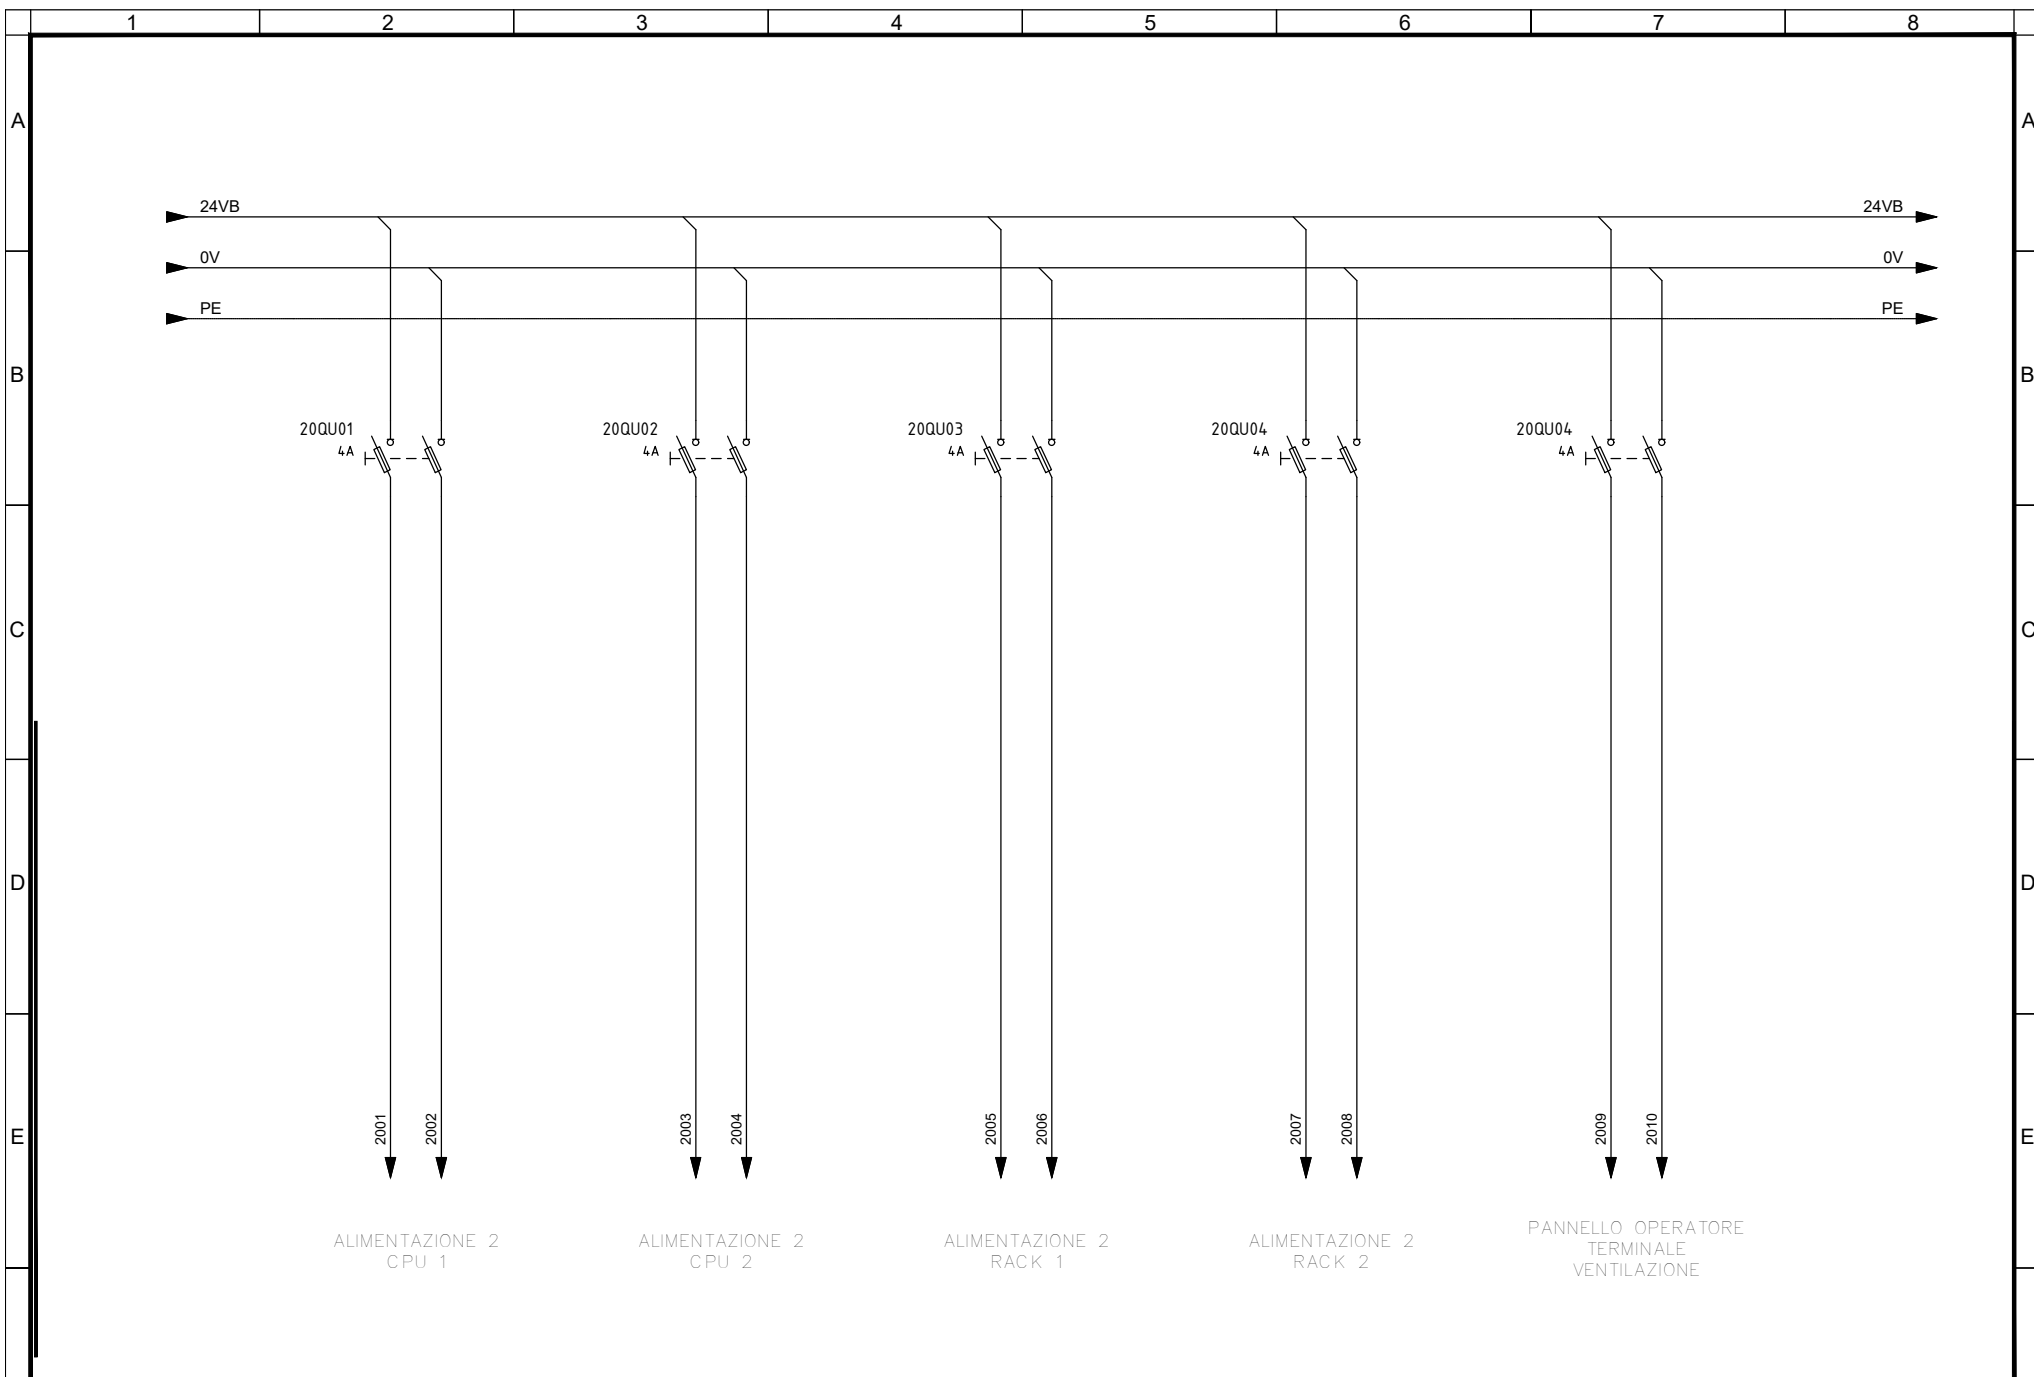


F	Committente MINISTERO DELLE INFRASTRUTTURE E DELLA MOBILITA' SOSTENIBILI - STRUTTURA TECNICA DI MISSIONE COMUNE DI TORINO		Oggetto METROPOLITANA AUTOMATICA DI TORINO LINEA 2-TRATTA POLITECNICO-REBAUDENGO PROGETTAZIONE DEFINITIVA - Lotto Costruttivo 1		Progettista INFRATRASPORTI.TO S.r.l. Corso Novara, 96 - 10152 Torino Tel. +39 011 5592711 e-mail: infrato@infrato.it		 Titolo IMPIANTI NON DI SISTEMA - POZZO CORELLI IMPIANTO ELETTRICO E FORZA MOTRICE SCHEMA UNIFILARE E FRONTE QUADRO QUADRO DI SUPERVISIONE DI POZZO - UCAP-P - AUSILIARI 24 VDC		IELPCOK006		F
							Foglio 15 di 33				
							Segue AL FG 16				

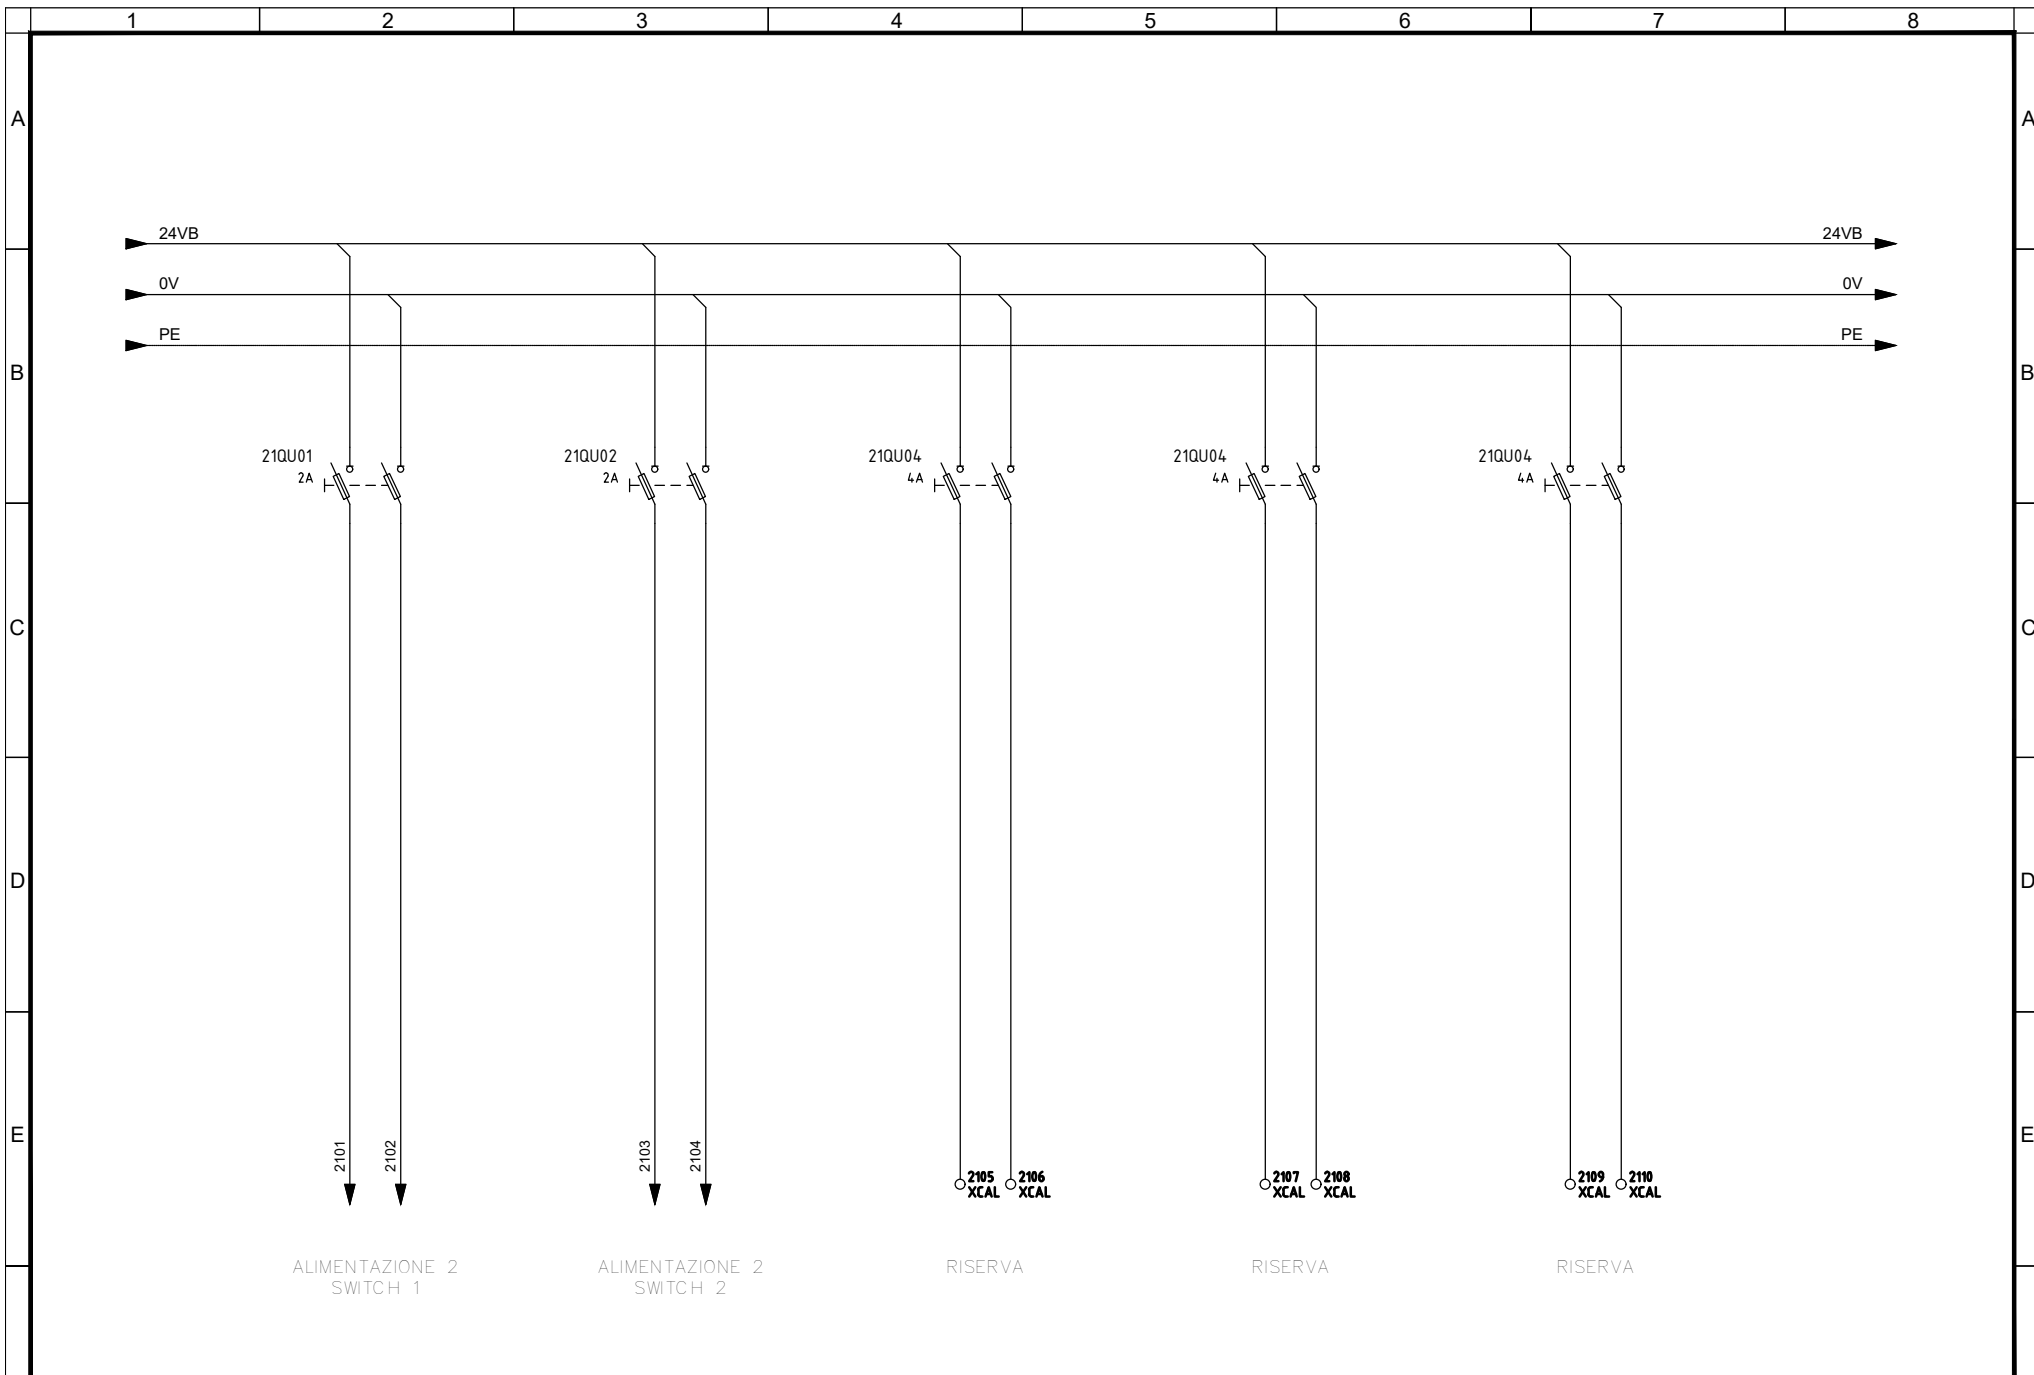


F	Committente	Oggetto	Progettista		Titolo IMPIANTI NON DI SISTEMA - POZZO CORELLI IMPIANTO ELETTRICO E FORZA MOTRICE SCHEMA UNIFILARE E FRONTE QUADRO QUADRO DI SUPERVISIONE DI POZZO - UCAV-P - AUSILIARI 24 VDC	IELPCOK006	
	MINISTERO DELLE INFRASTRUTTURE E DELLA MOBILITA' SOSTENIBILI - STRUTTURA TECNICA DI MISSIONE COMUNE DI TORINO	METROPOLITANA AUTOMATICA DI TORINO LINEA 2-TRATTA POLITECNICO-REBAUDENGO PROGETTAZIONE DEFINITIVA - Lotto Costruttivo 1	INFRATRASPORTI.TO S.r.l. Corso Novara, 96 - 10152 Torino Tel. +39 011 5592711 e-mail: infrato@infrato.it				Foglio 16 di 33
							Segue AL FG 17

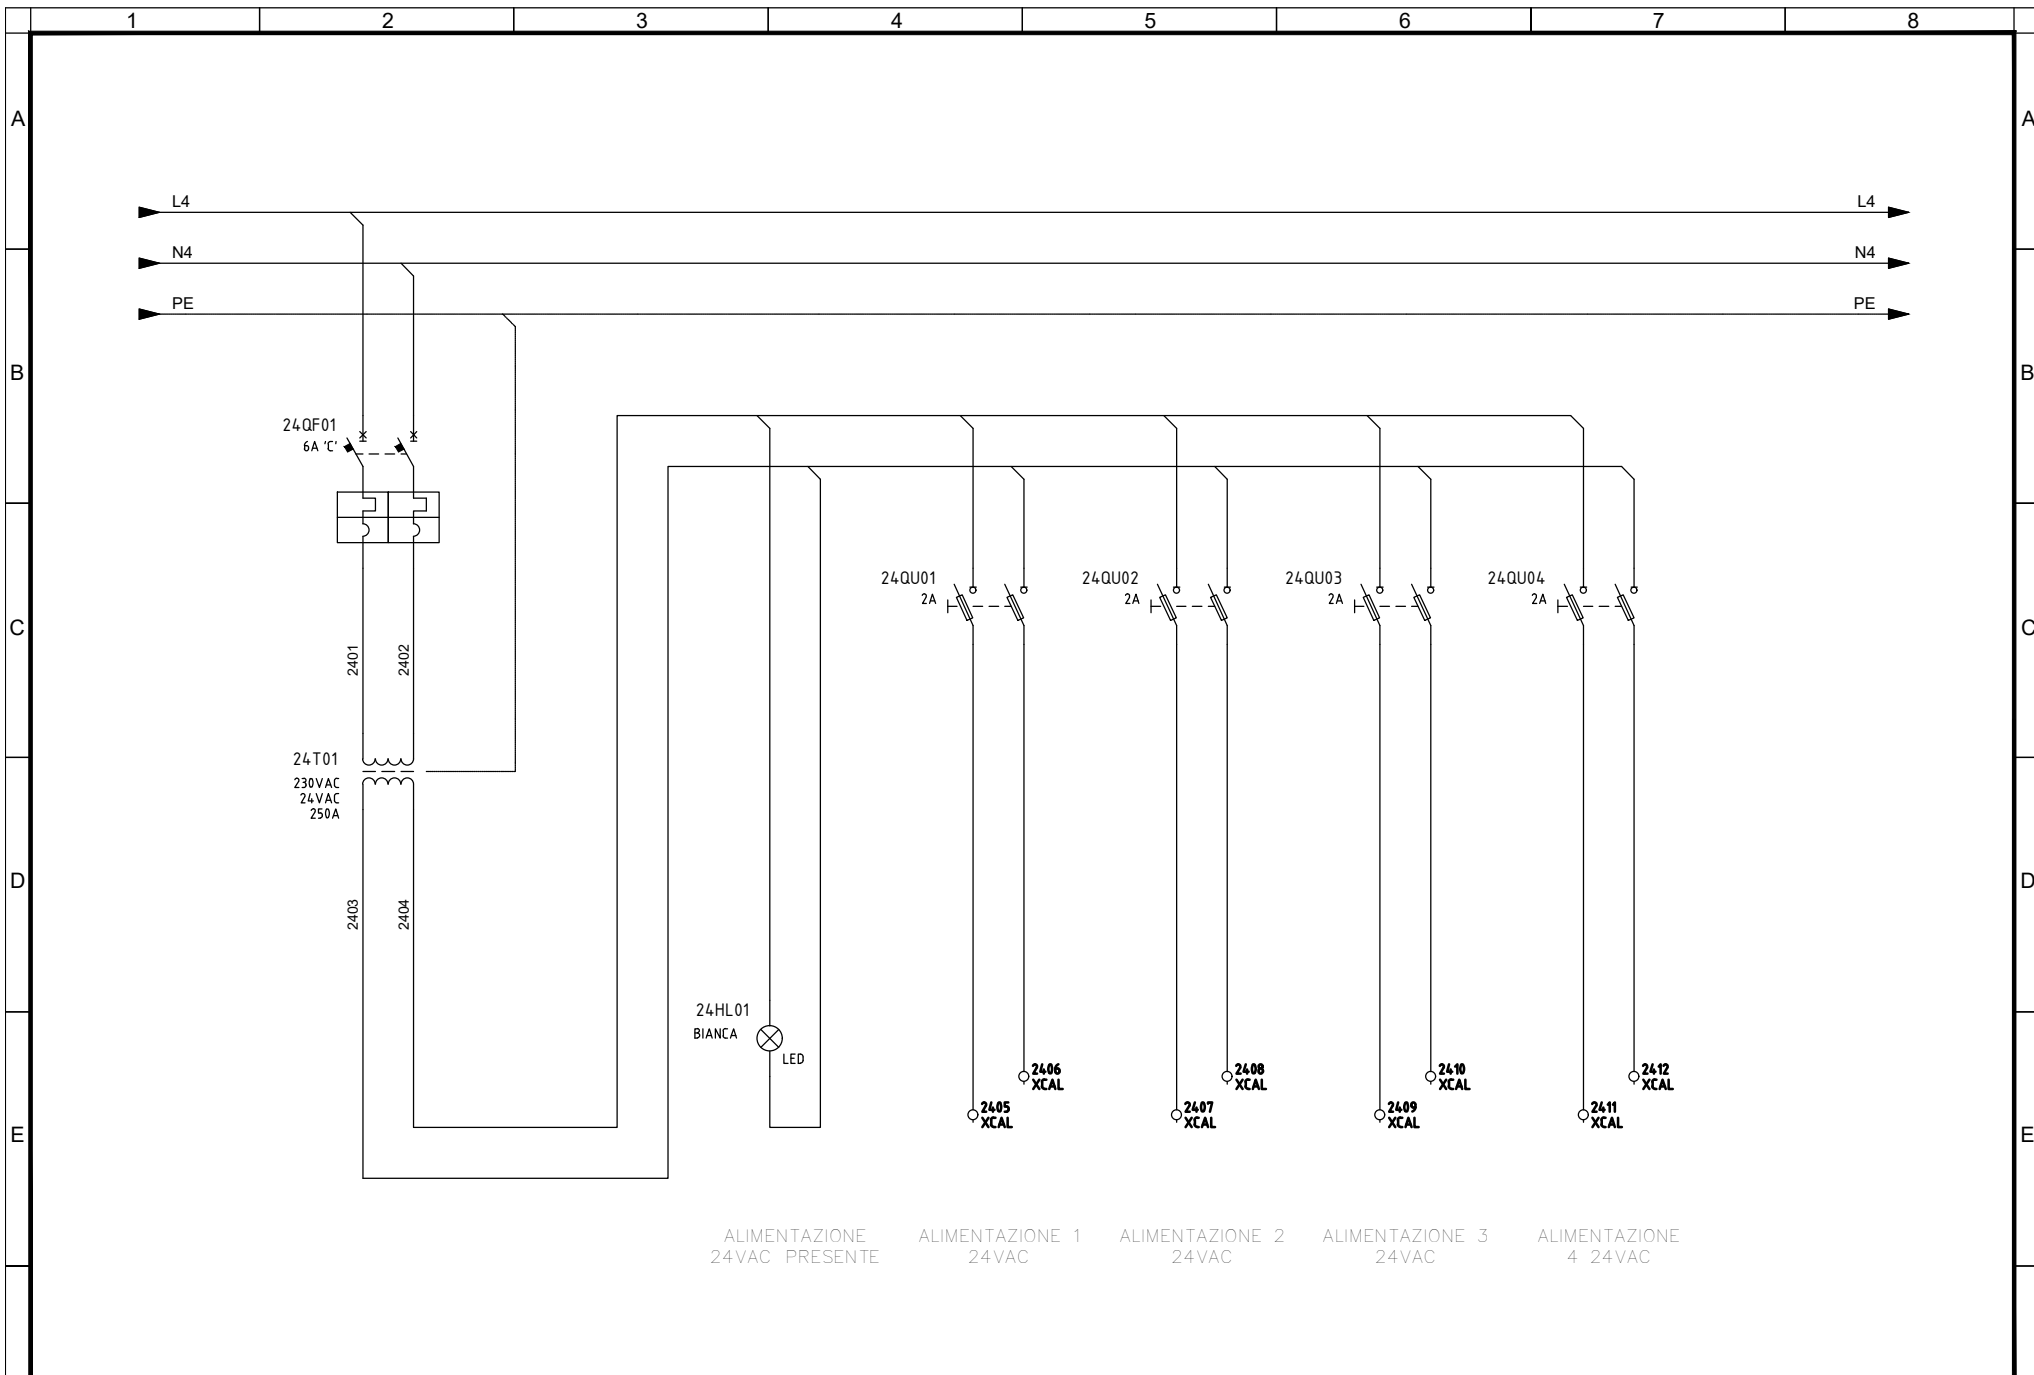


<p>Committente MINISTERO DELLE INFRASTRUTTURE E DELLA MOBILITA' SOSTENIBILI - STRUTTURA TECNICA DI MISSIONE COMUNE DI TORINO</p>	<p>Oggetto METROPOLITANA AUTOMATICA DI TORINO LINEA 2-TRATTA POLITECNICO-REBAUDENGO PROGETTAZIONE DEFINITIVA - Lotto Costruttivo 1</p>	<p>Progettista INFRATRASPORTI.TO S.r.l. Corso Novara, 96 - 10152 Torino Tel. +39 011 5592711 e-mail: infrato@infrato.it</p>	<p>Titolo IMPIANTI NON DI SISTEMA - POZZO CORELLI IMPIANTO ELETTRICO E FORZA MOTRICE SCHEMA UNIFILARE E FRONTE QUADRO QUADRO DI SUPERVISIONE DI POZZO - UCAY-P - AUSILIARI 24 VAC</p>	<p>IELPCOK006 Foglio 17 di 33 Segue AL FG 18</p>
---	---	--	---	--

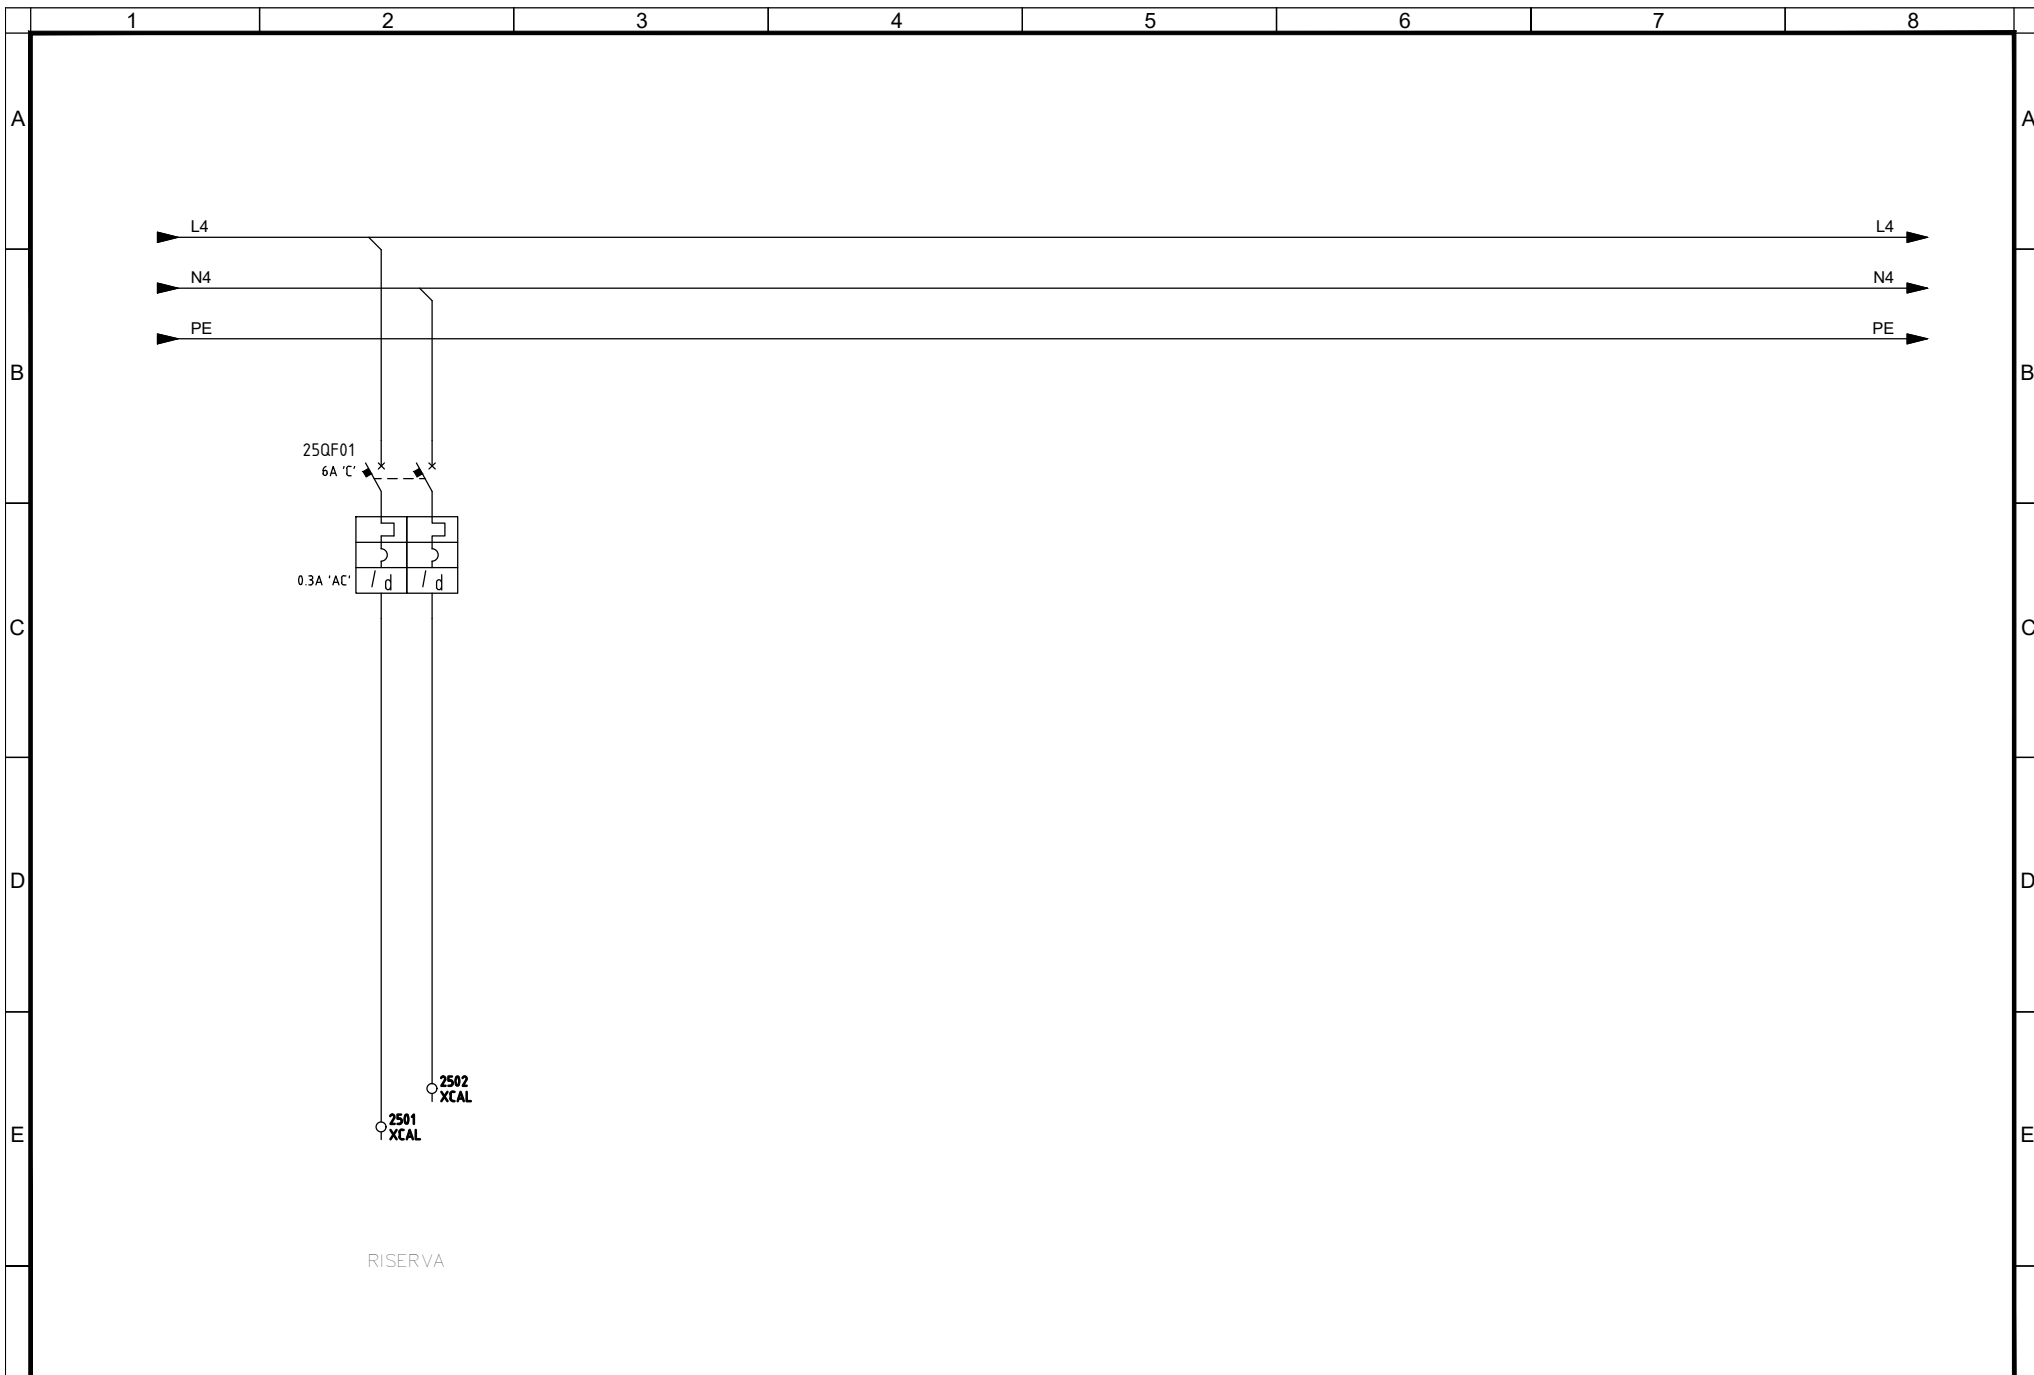


F	Committente	Oggetto	Progettista	Titolo	F	
	MINISTERO DELLE INFRASTRUTTURE E DELLA MOBILITA' SOSTENIBILI - STRUTTURA TECNICA DI MISSIONE COMUNE DI TORINO	METROPOLITANA AUTOMATICA DI TORINO LINEA 2-TRATTA POLITECNICO-REBAUDENGO PROGETTAZIONE DEFINITIVA - Lotto Costruttivo 1	INFRATRASPORTI.TO S.r.l. Corso Novara, 96 - 10152 Torino Tel. +39 011 5592711 e-mail: infrato@infrato.it	IMPIANTI NON DI SISTEMA - POZZO CORELLI IMPIANTO ELETTRICO E FORZA MOTRICE SCHEMA UNIFILARE E FRONTE QUADRO QUADRO DI SUPERVISIONE DI POZZO - UCAV-P - ALIMENTAZIONE 230V		IELPCOK006
						Foglio 18 di33
					Segue AL FG 19	

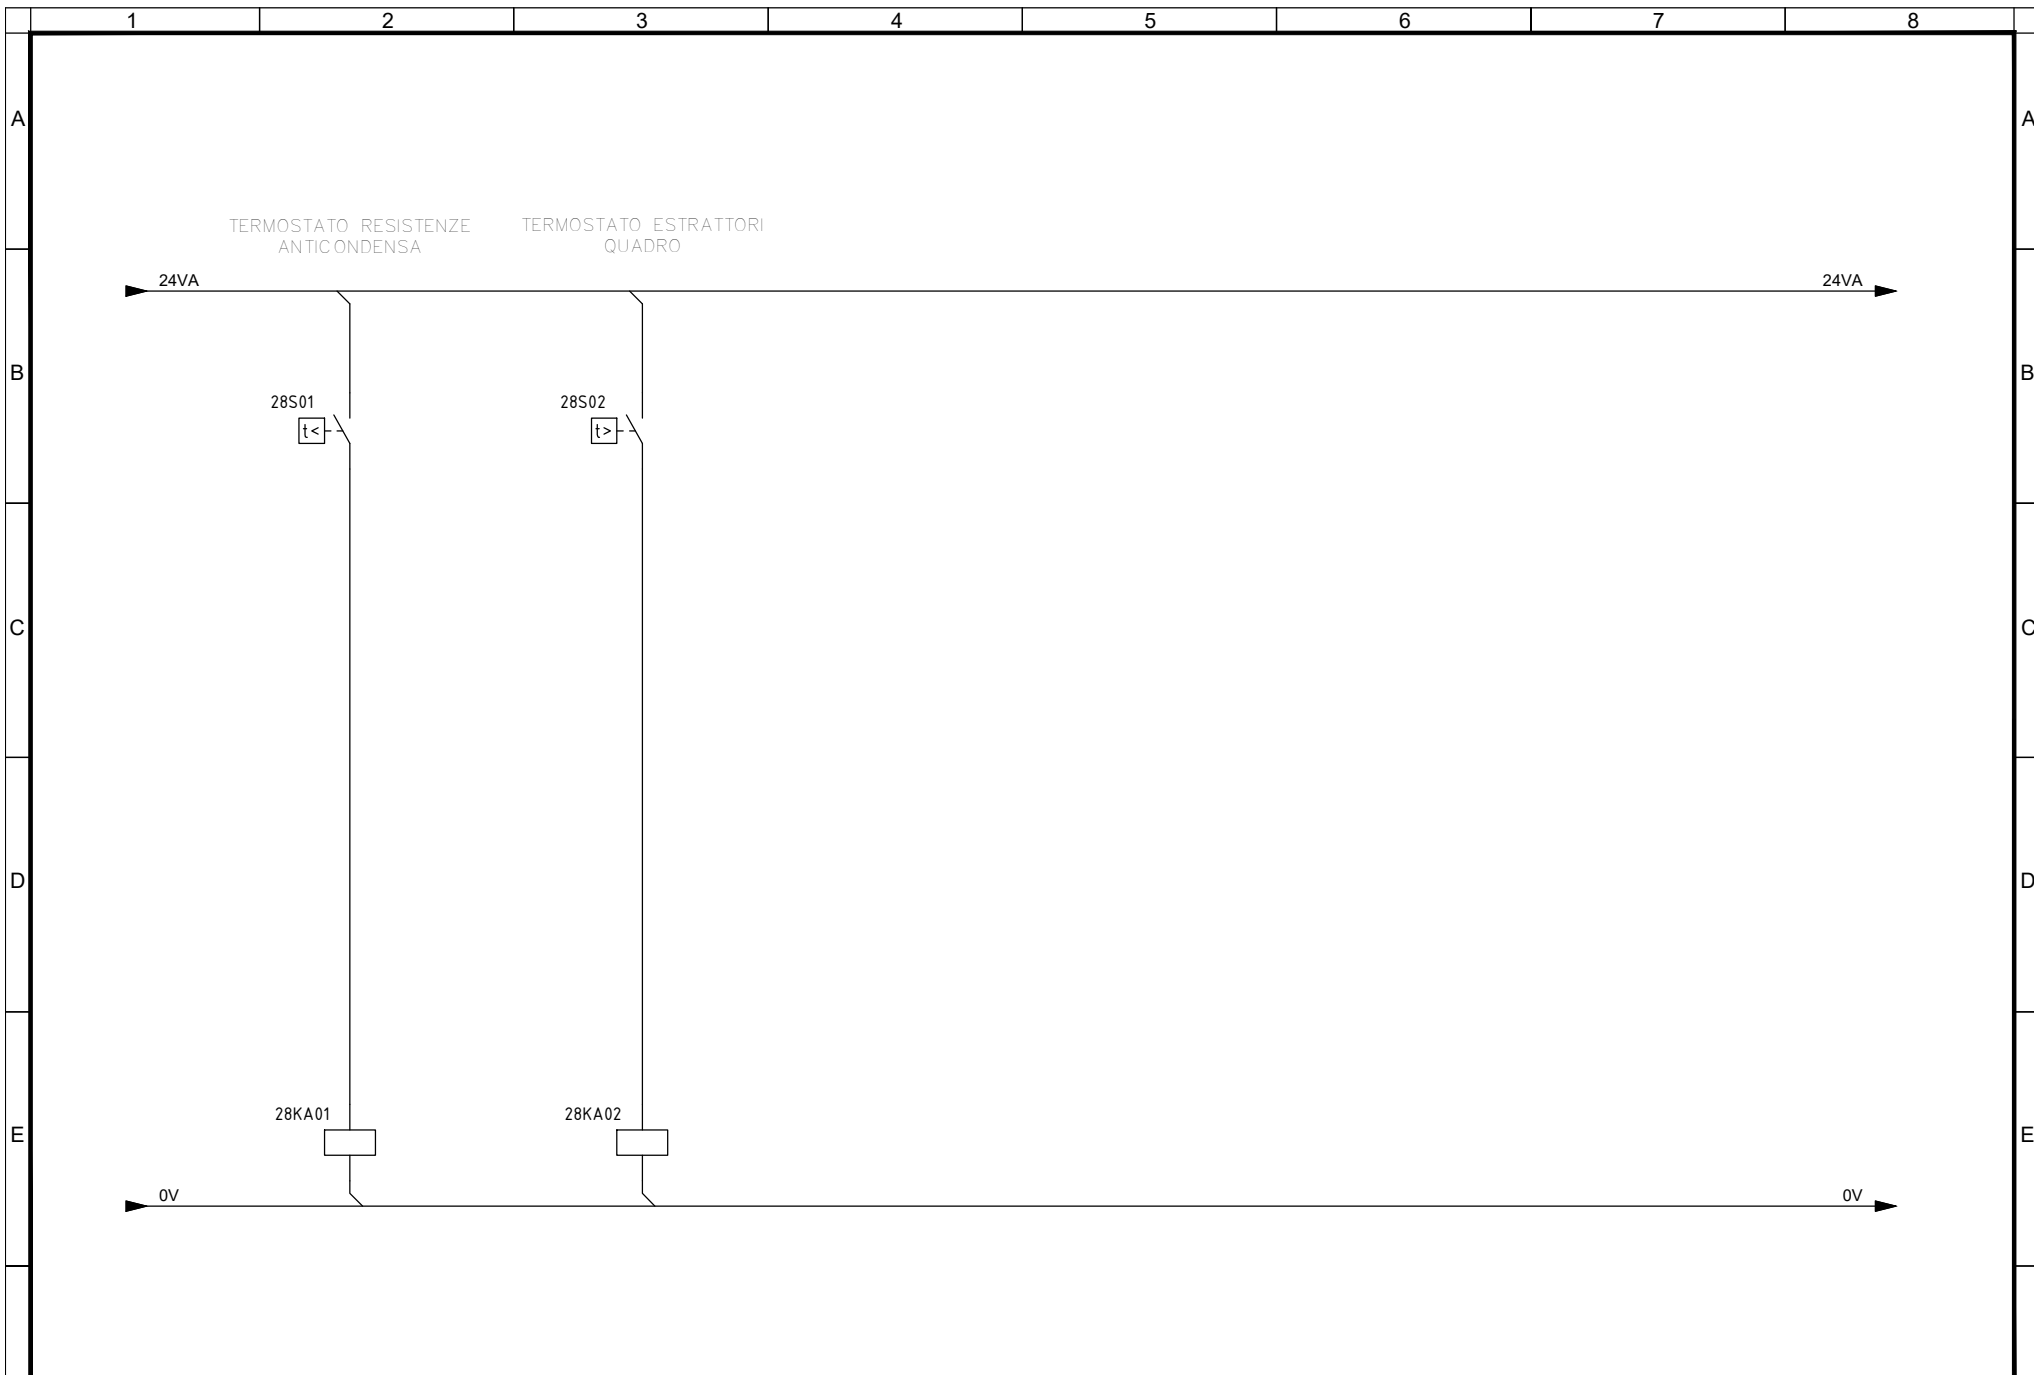


F	Committente	Oggetto	Progettista		Titolo IMPIANTI NON DI SISTEMA - POZZO CORELLI IMPIANTO ELETTRICO E FORZA MOTRICE SCHEMA UNIFILARE E FRONTE QUADRO QUADRO DI SUPERVISIONE DI POZZO - UCAV-P - TERMOSTATI QUADRO	IELPCOK006 Foglio 19 di 33 Segue AL FG 20	F
	MINISTERO DELLE INFRASTRUTTURE E DELLA MOBILITA' SOSTENIBILI - STRUTTURA TECNICA DI MISSIONE COMUNE DI TORINO	METROPOLITANA AUTOMATICA DI TORINO LINEA 2-TRATTA POLITECNICO-REBAUDENGO PROGETTAZIONE DEFINITIVA - Lotto Costruttivo 1	INFRATRASPORTI.TO S.r.l. Corso Novara, 96 - 10152 Torino Tel. +39 011 5592711 e-mail: infrato@infrato.it				
	1	2	3				

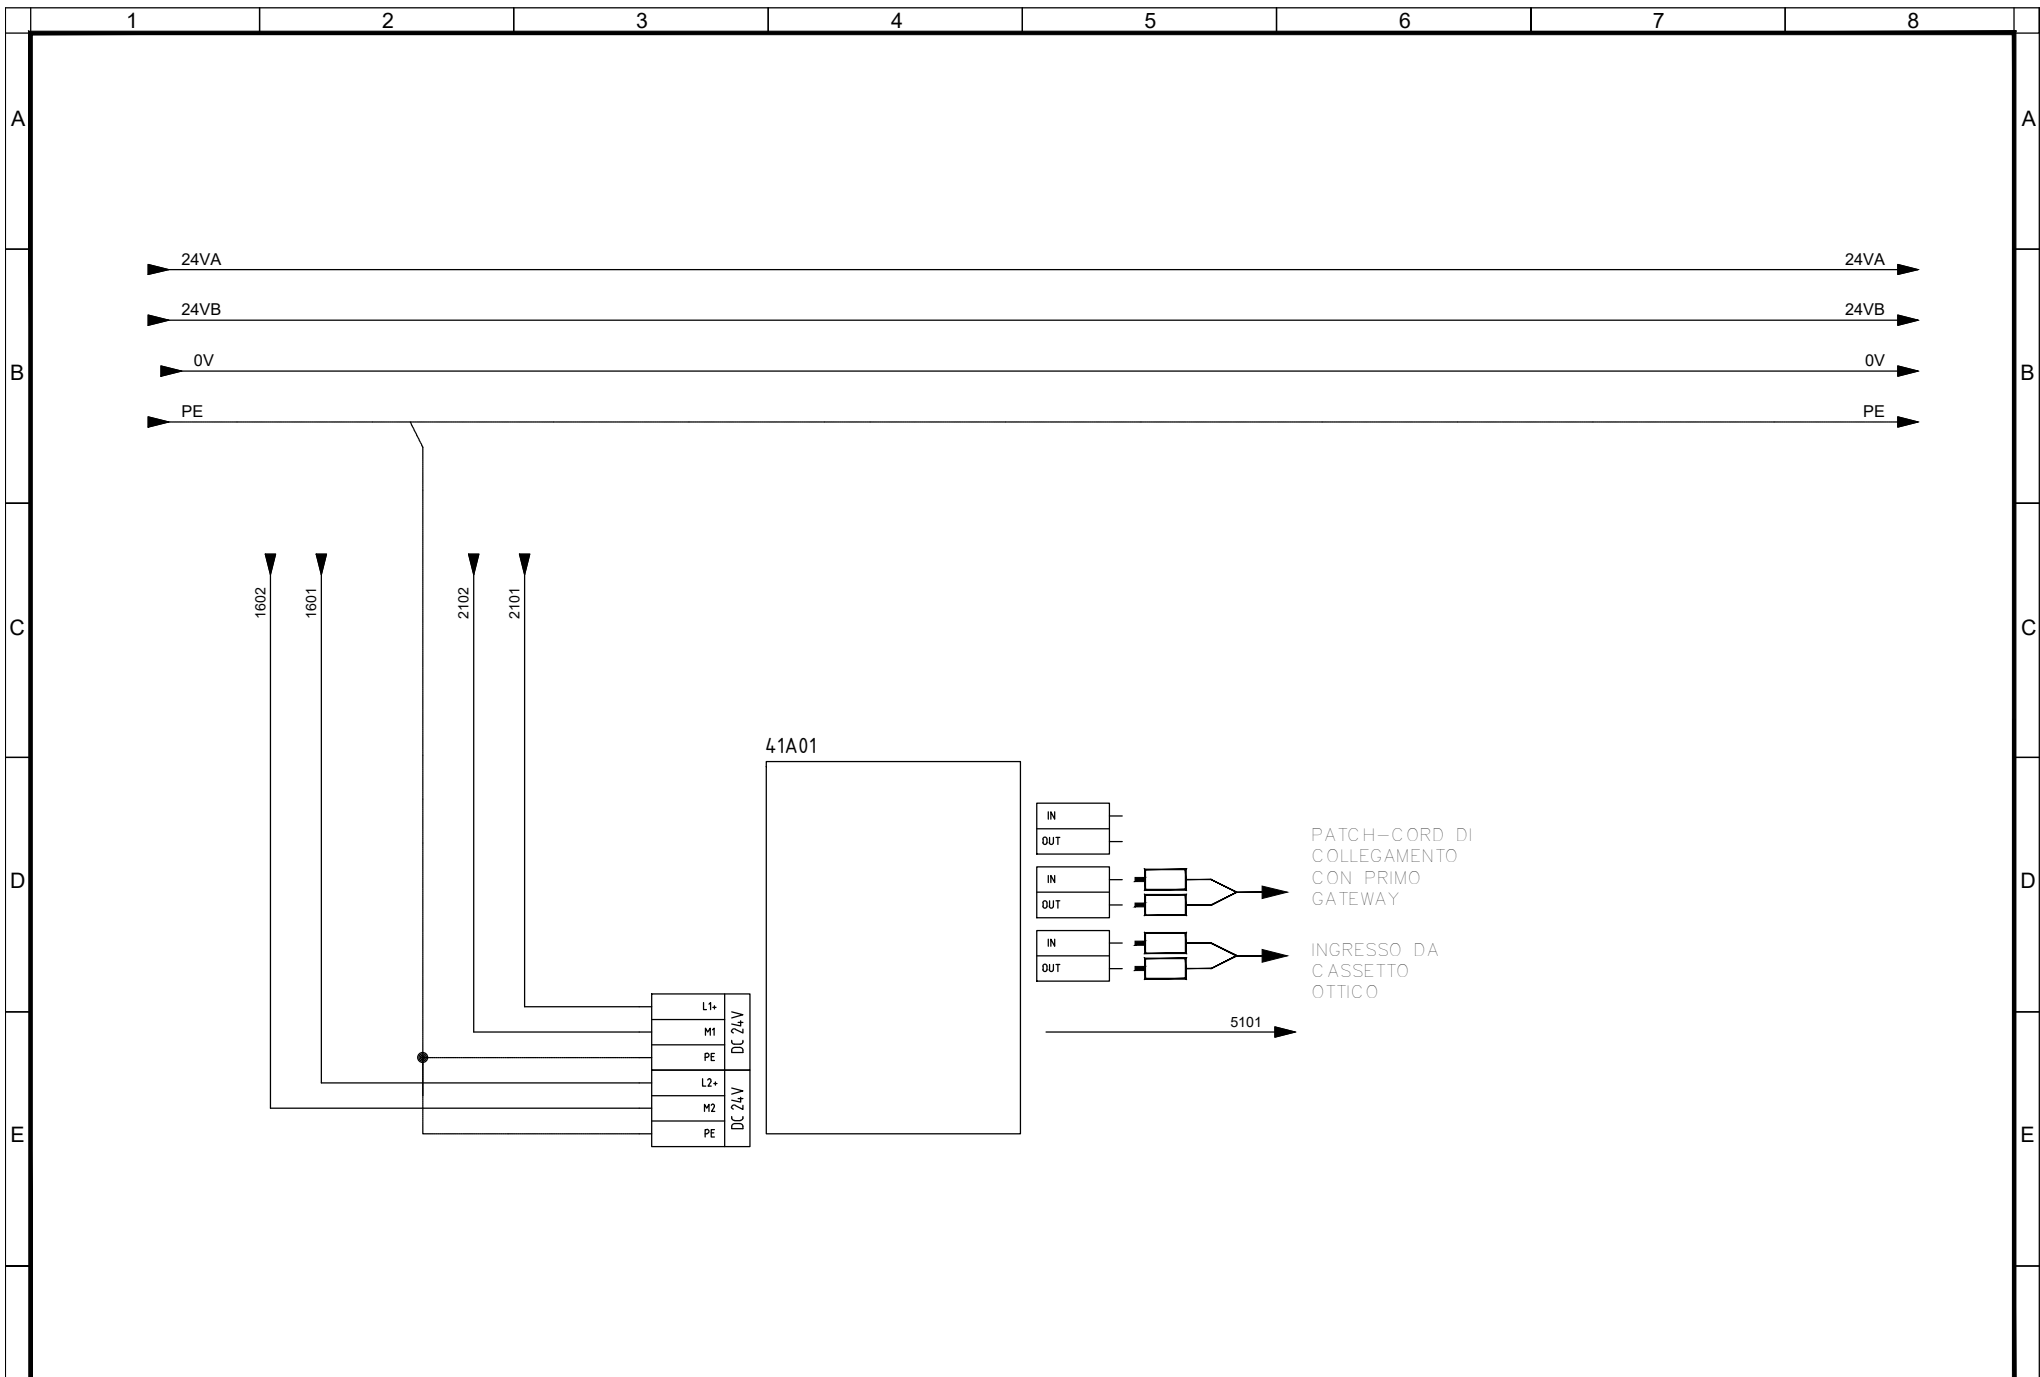


<p>Committente MINISTERO DELLE INFRASTRUTTURE E DELLA MOBILITA' SOSTENIBILI - STRUTTURA TECNICA DI MISSIONE COMUNE DI TORINO</p>	<p>Oggetto METROPOLITANA AUTOMATICA DI TORINO LINEA 2-TRATTA POLITECNICO-REBAUDENGO PROGETTAZIONE DEFINITIVA - Lotto Costruttivo 1</p>	<p>Progettista INFRATRASPORTI.TO S.r.l. Corso Novara, 96 - 10152 Torino Tel. +39 011 5592711 e-mail: infrato@infrato.it</p> 	<p>Titolo IMPIANTI NON DI SISTEMA - POZZO CORELLI IMPIANTO ELETTRICO E FORZA MOTRICE SCHEMA UNIFILARE E FRONTE QUADRO QUADRO DI SUPERVISIONE DI POZZO - LICAV-P - ALIMENTAZIONE SWITCH 1</p>	<p>IELPCOK006 Foglio 20 di 33 Segue AL FG 21</p>
--	--	---	--	--

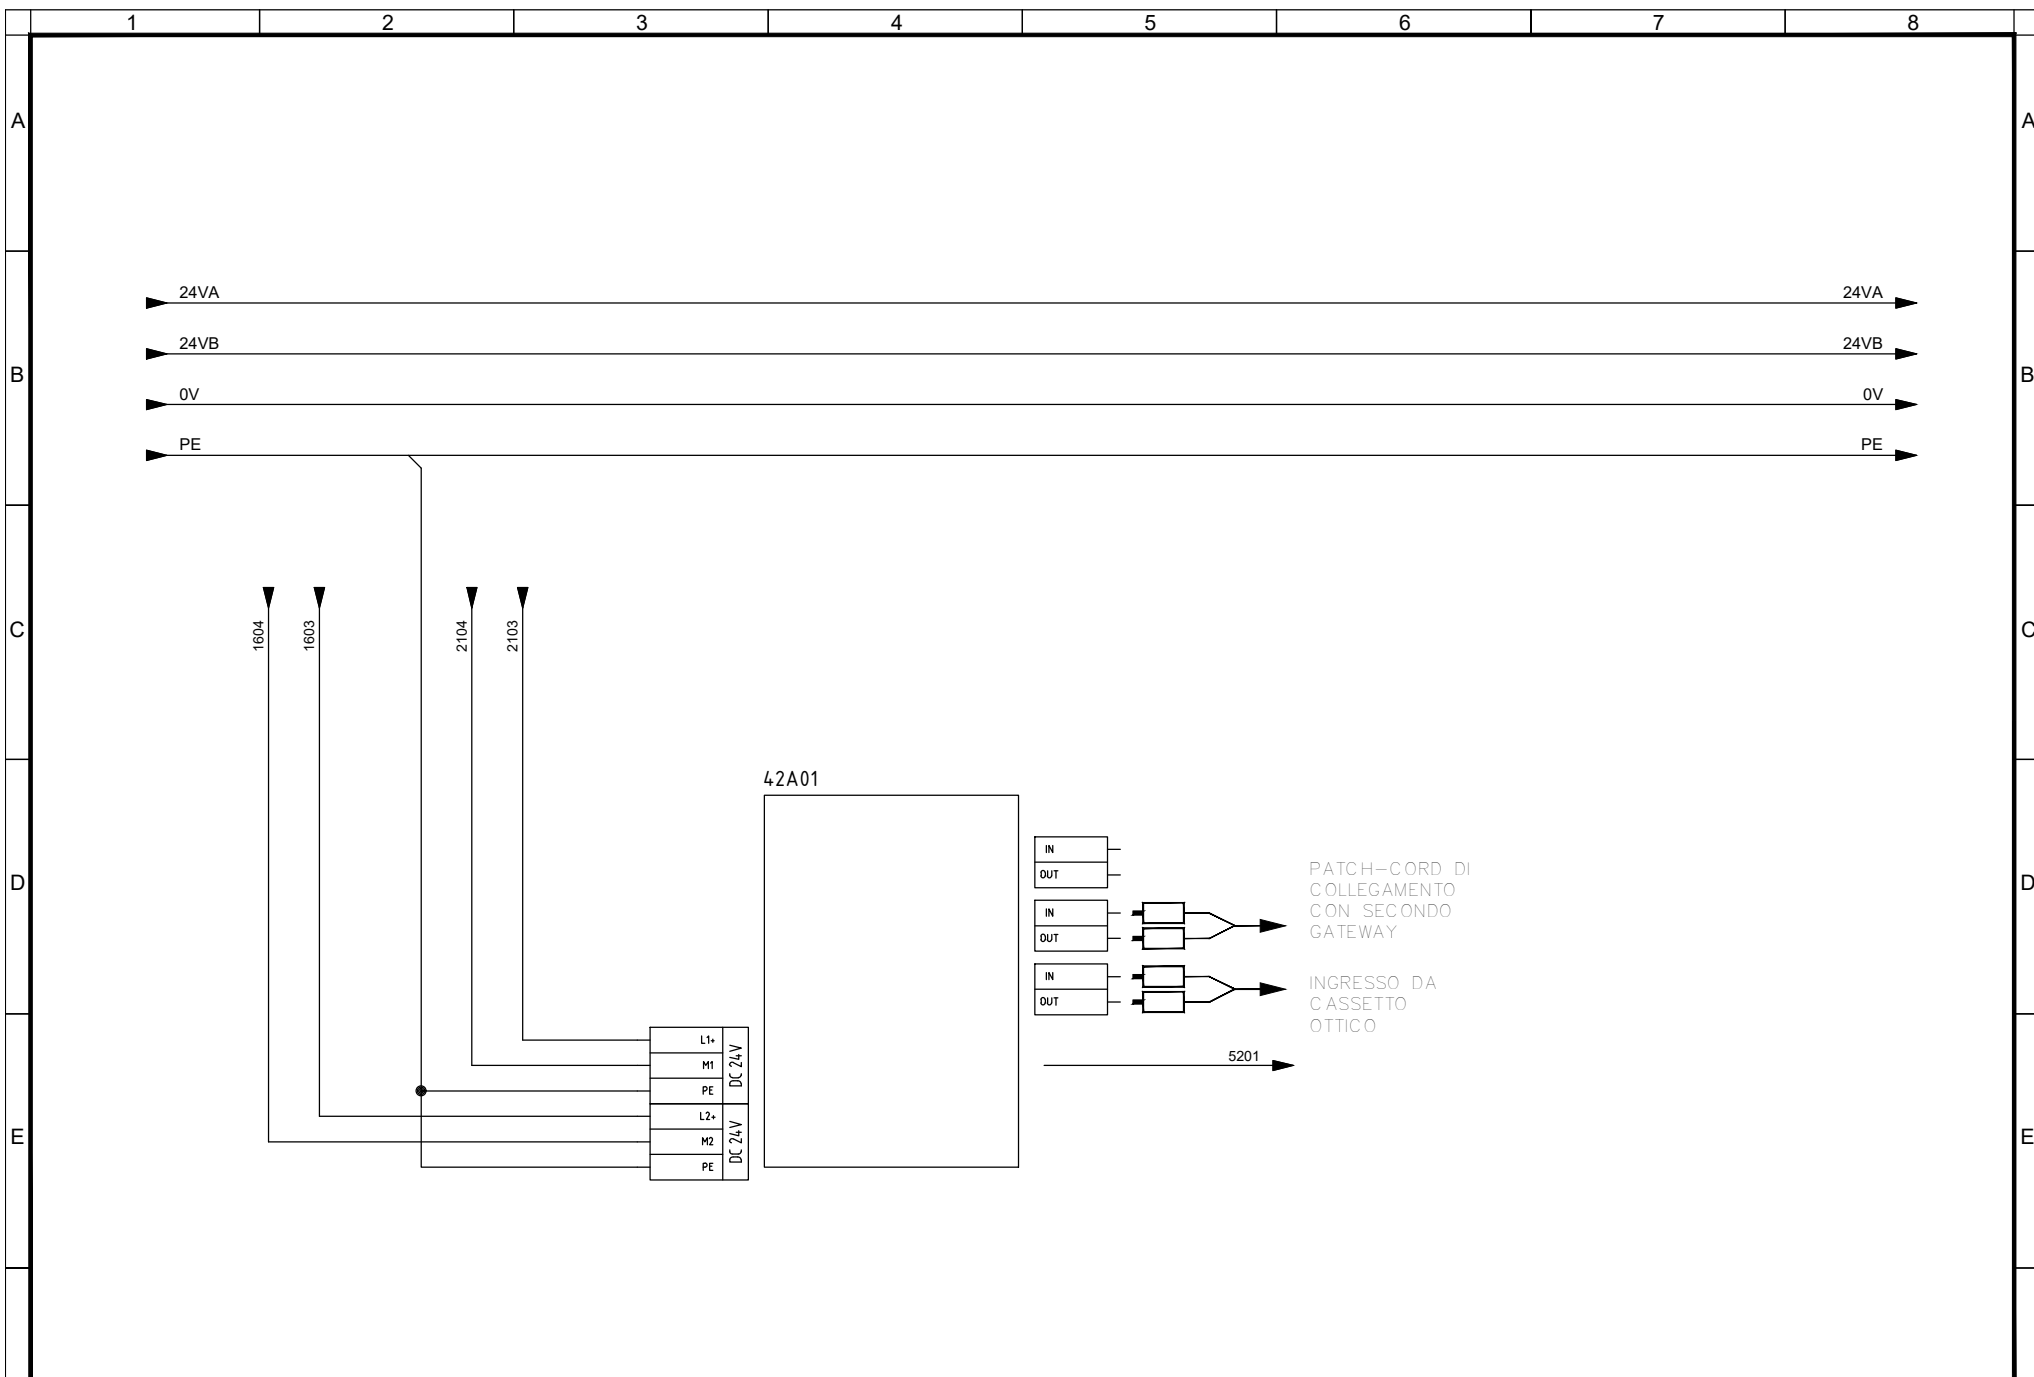

<p>Committente MINISTERO DELLE INFRASTRUTTURE E DELLA MOBILITA' SOSTENIBILI - STRUTTURA TECNICA DI MISSIONE COMUNE DI TORINO</p>	<p>Oggetto METROPOLITANA AUTOMATICA DI TORINO LINEA 2-TRATTA POLITECNICO-REBAUDENGO PROGETTAZIONE DEFINITIVA - Lotto Costruttivo 1</p>	<p>Progettista INFRATRASPORTI.TO S.r.l. Corso Novara, 96 - 10152 Torino Tel. +39 011 5592711 e-mail: infrato@infrato.it</p> 	<p>Titolo IMPIANTI NON DI SISTEMA - POZZO CORELLI IMPIANTO ELETTRICO E FORZA MOTRICE SCHEMA UNIFILARE E FRONTE QUADRO QUADRO DI SUPERVISIONE DI POZZO - LICAV-P - ALIMENTAZIONE SWITCH 2</p>	<p>IELPCOK006 Foglio 21 di 33 Segue AL FG 22</p>
--	--	---	--	--


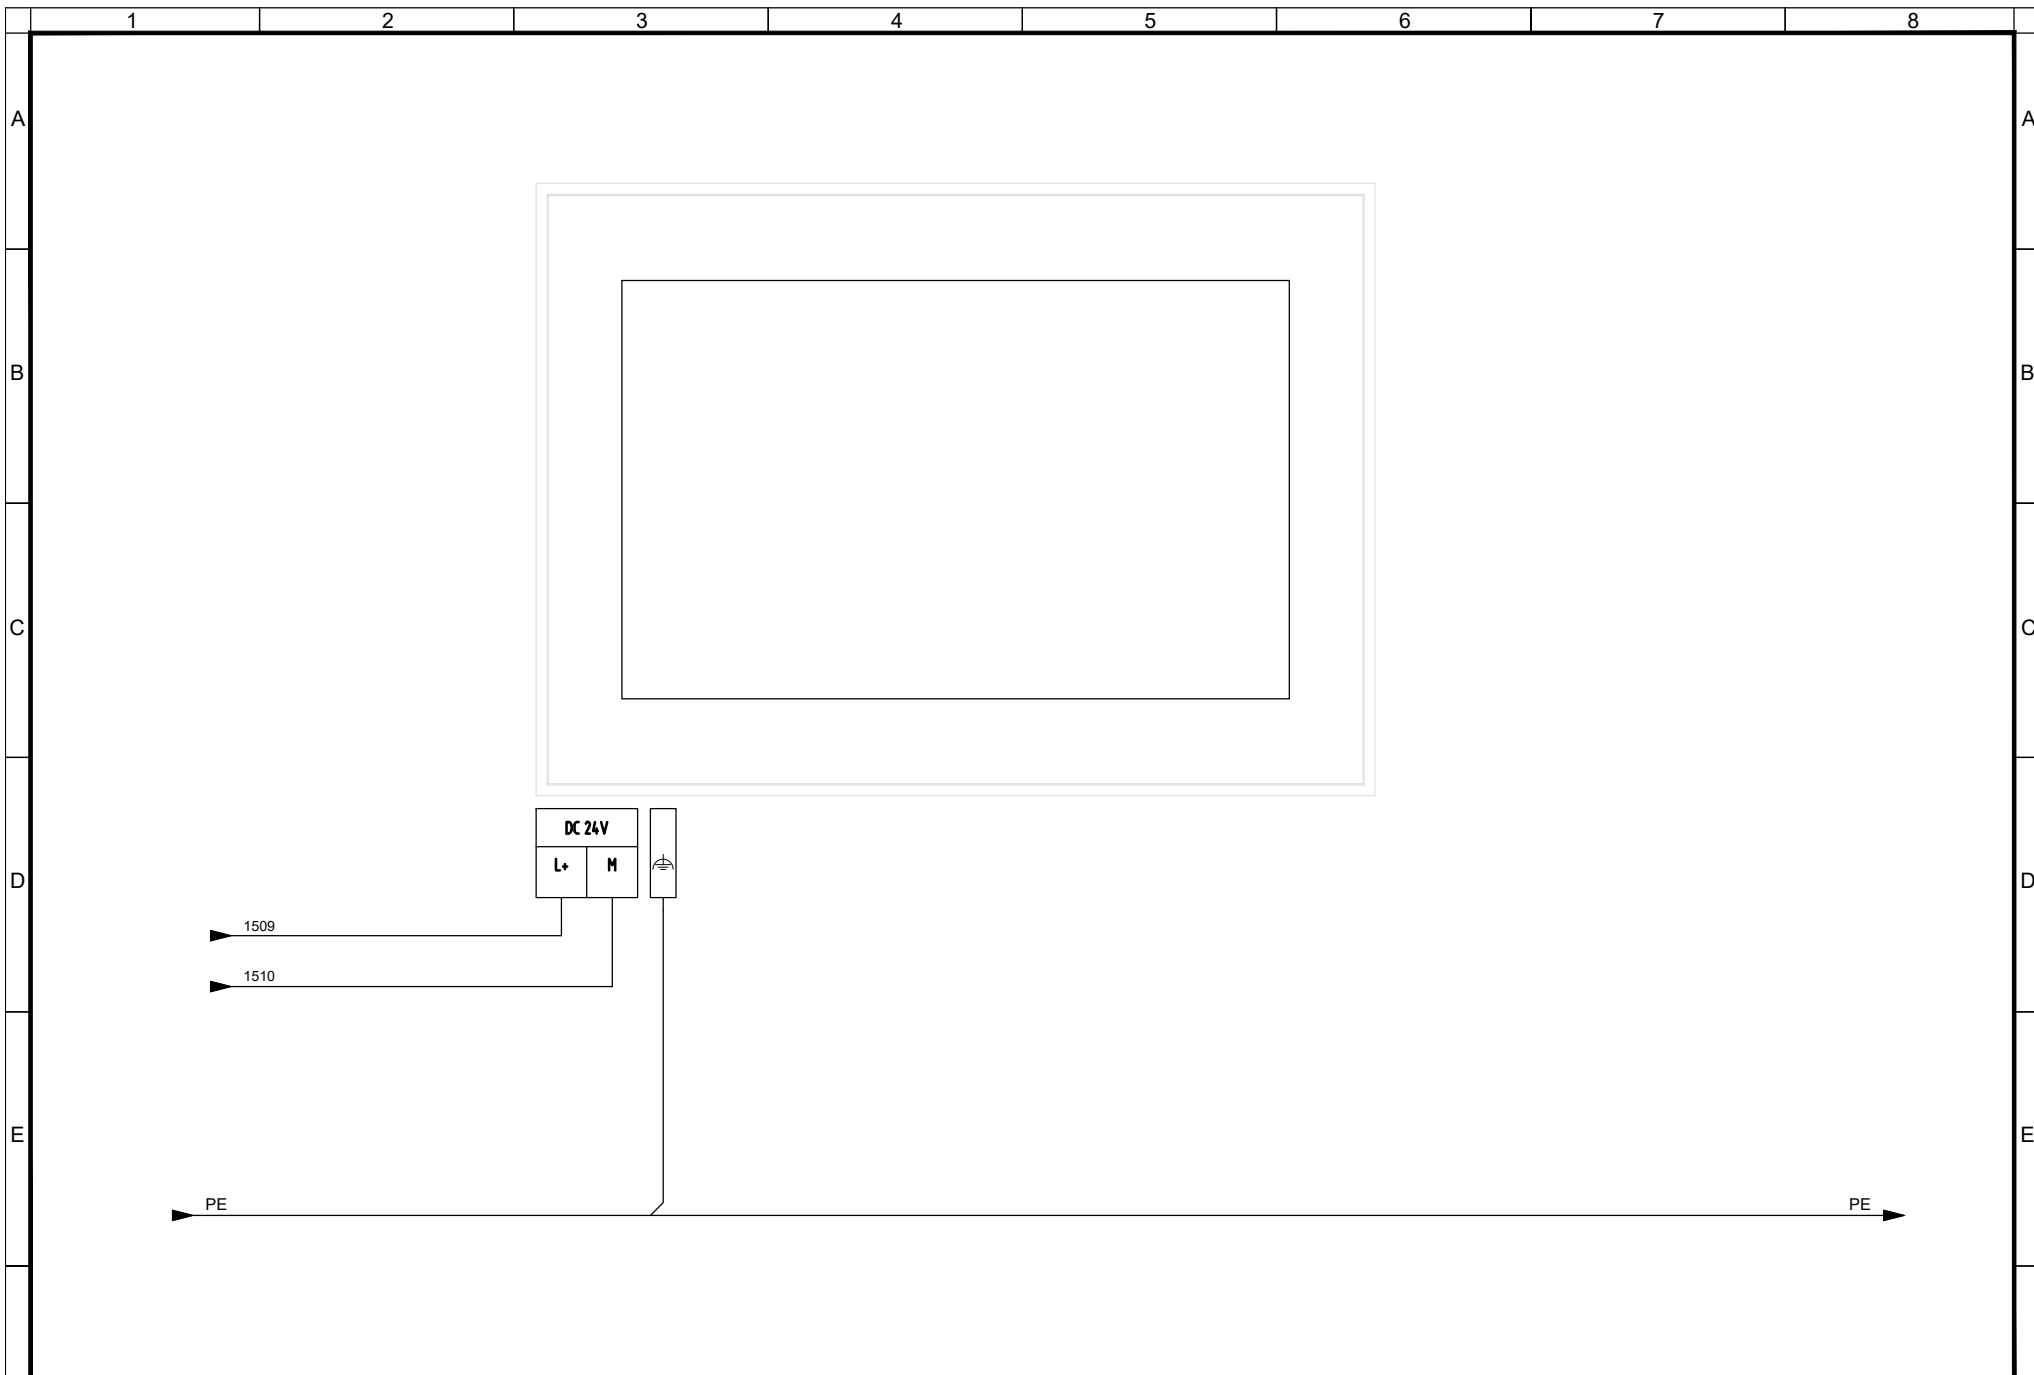


F	Committente	Oggetto	Progettista		Titolo IMPIANTI NON DI SISTEMA - POZZO CORELLI IMPIANTO ELETTRICO E FORZA MOTRICE SCHEMA UNIFILARE E FRONTE QUADRO QUADRO DI SUPERVISIONE DI POZZO - LUCAV-P - ALIMENTAZIONE TERMINALE HMI	IELPCOK006
	MINISTERO DELLE INFRASTRUTTURE E DELLA MOBILITA' SOSTENIBILI - STRUTTURA TECNICA DI MISSIONE COMUNE DI TORINO	METROPOLITANA AUTOMATICA DI TORINO LINEA 2-TRATTA POLITECNICO-REBAUDENGO PROGETTAZIONE DEFINITIVA - Lotto Costruttivo 1	INFRATRASPORTI.TO S.r.l. Corso Novara, 96 - 10152 Torino Tel. +39 011 5592711 e-mail: infrato@infrato.it			Foglio 22 di 33
						Segue AL FG 23

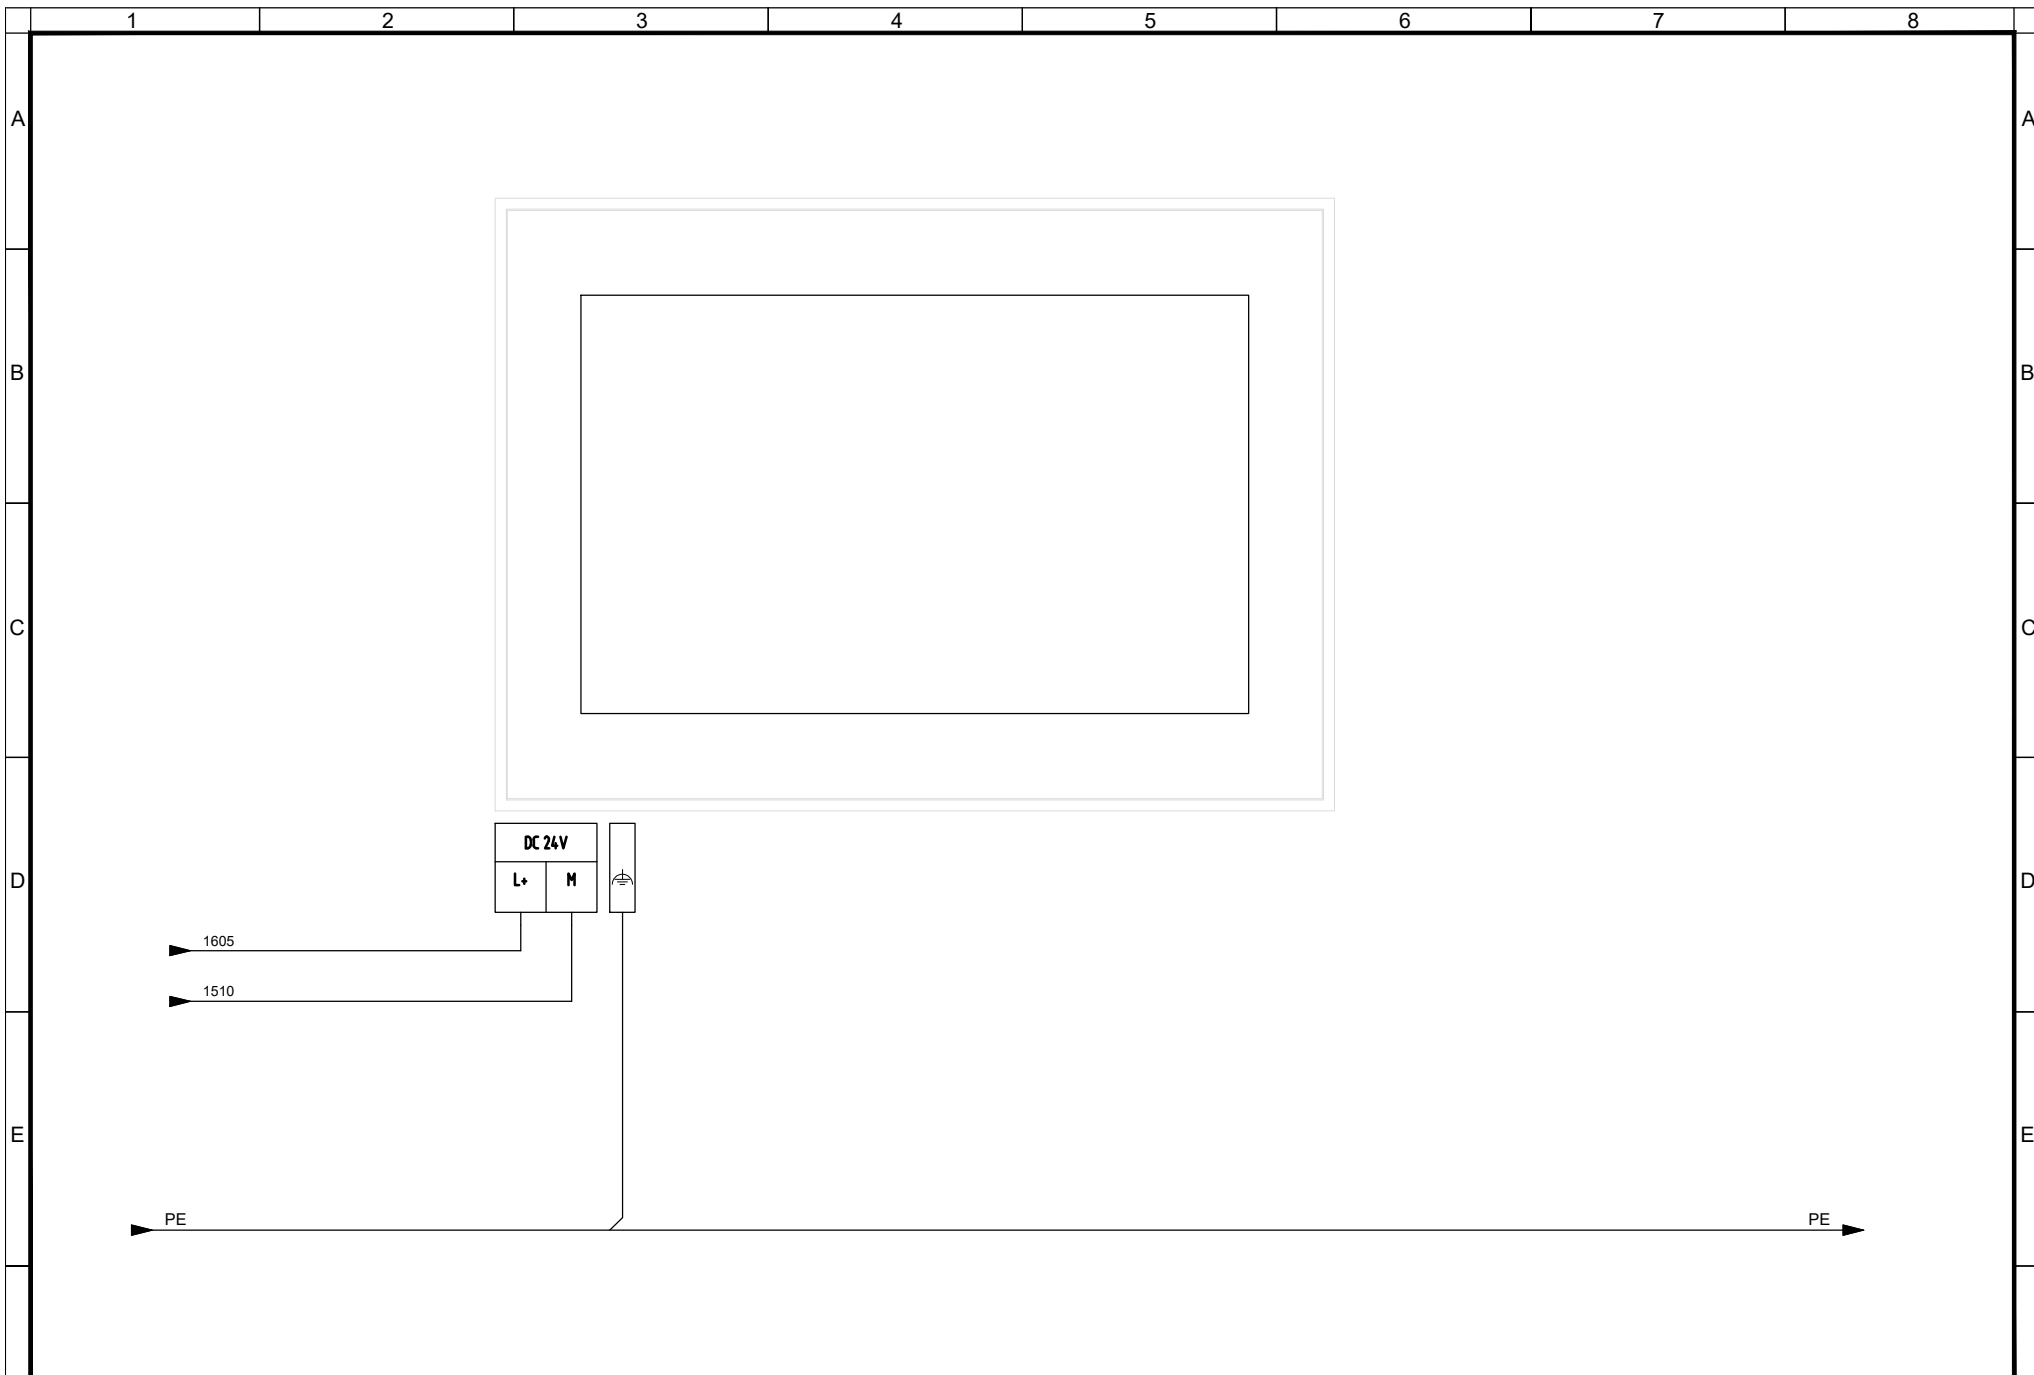


F	Committente	Oggetto	Progettista		Titolo IMPIANTI NON DI SISTEMA - POZZO CORELLI IMPIANTO ELETTRICO E FORZA MOTRICE SCHEMA UNIFILARE E FRONTE QUADRO QUADRO DI SUPERVISIONE DI POZZO - UCAV-P - ALIMENTAZIONE TERMINALE HMI	IELPCOK006 Foglio 23 di 33 Segue AL FG 24	F
	MINISTERO DELLE INFRASTRUTTURE E DELLA MOBILITA' SOSTENIBILI - STRUTTURA TECNICA DI MISSIONE COMUNE DI TORINO	METROPOLITANA AUTOMATICA DI TORINO LINEA 2-TRATTA POLITECNICO-REBAUDENGO PROGETTAZIONE DEFINITIVA - Lotto Costruttivo 1	INFRATRASPORTI.TO S.r.l. Corso Novara, 96 - 10152 Torino Tel. +39 011 5592711 e-mail: infrato@infrato.it				
	1	2	3				

CPU A

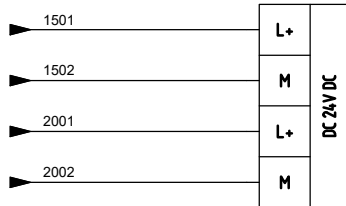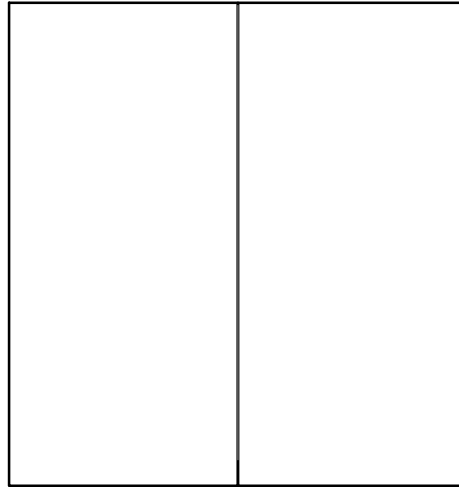

F	1	2	3	4	5	6	7	8	F						
										Committente MINISTERO DELLE INFRASTRUTTURE E DELLA MOBILITA' SOSTENIBILI - STRUTTURA TECNICA DI MISSIONE COMUNE DI TORINO	Oggetto METROPOLITANA AUTOMATICA DI TORINO LINEA 2-TRATTA POLITECNICO-REBAUDENGO PROGETTAZIONE DEFINITIVA - Lotto Costruttivo 1	Progettista INFRATRASPORTI.TO S.r.l. Corso Novara, 96 - 10152 Torino Tel. +39 011 5592711 e-mail: infrato@infrato.it		Titolo IMPIANTI NON DI SISTEMA - POZZO CORELLI IMPIANTO ELETTRICO E FORZA MOTRICE SCHEMA UNIFILARE E FRONTE QUADRO QUADRO DI SUPERVISIONE DI POZZO - UCAV-P - ALIMENTAZIONE CPU A	IELPCOK006
													Foglio 24 di 33	Segue AL FG 25	

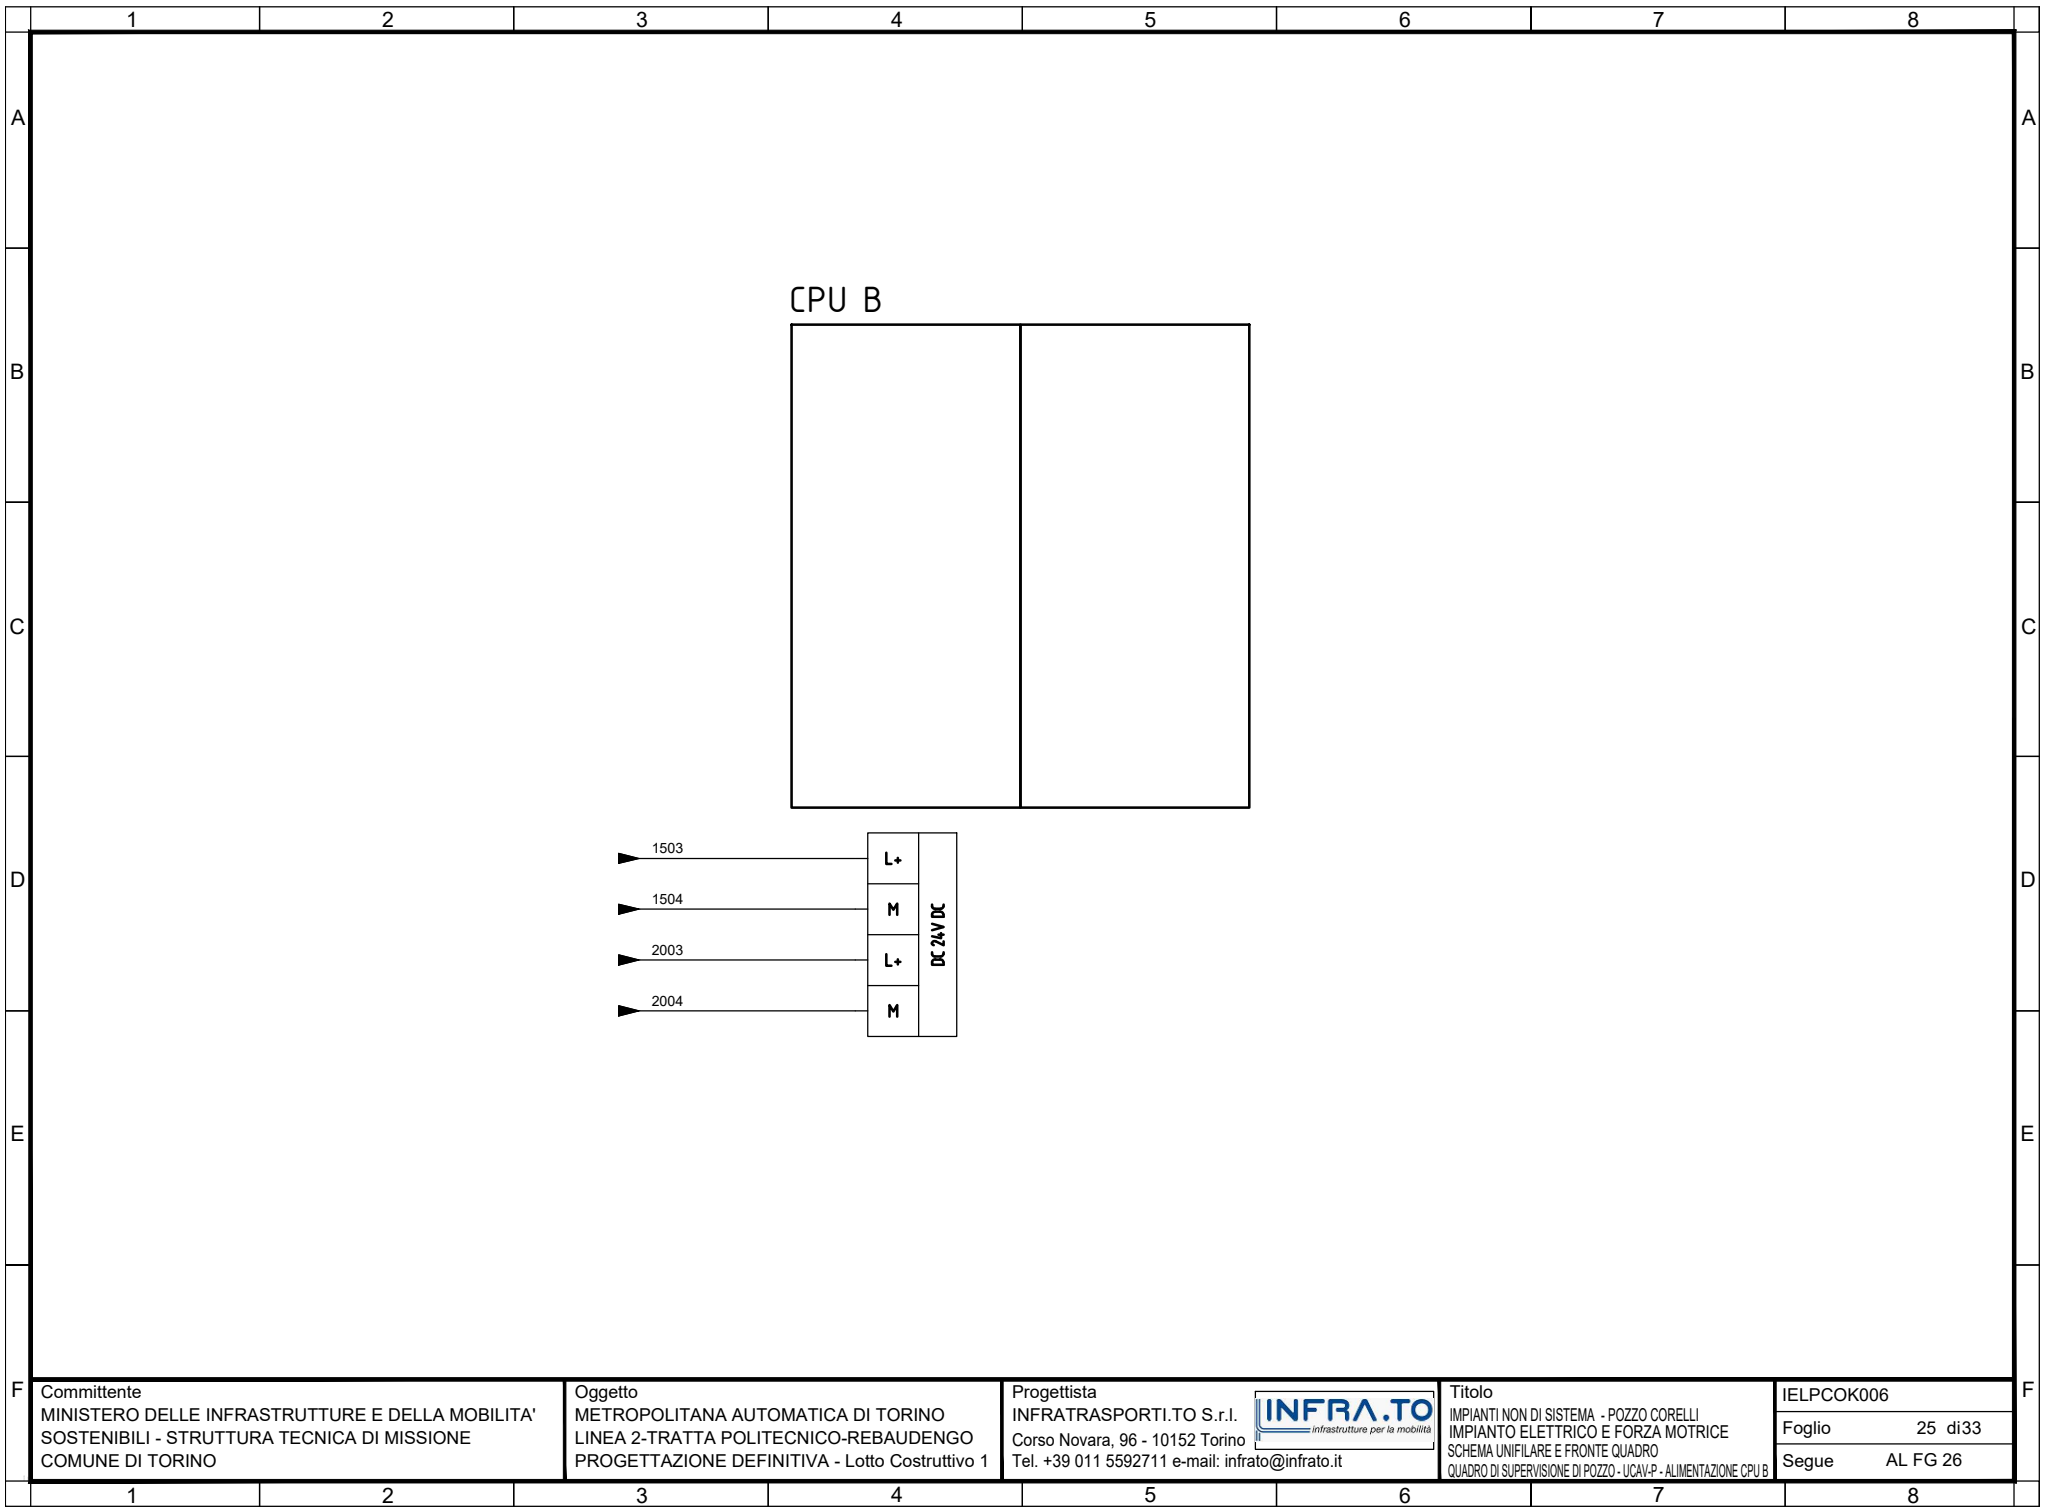

Committente
 MINISTERO DELLE INFRASTRUTTURE E DELLA MOBILITA'
 SOSTENIBILI - STRUTTURA TECNICA DI MISSIONE
 COMUNE DI TORINO

Oggetto
 METROPOLITANA AUTOMATICA DI TORINO
 LINEA 2-TRATTA POLITECNICO-REBAUDENGO
 PROGETTAZIONE DEFINITIVA - Lotto Costruttivo 1

Progettista
 INFRATRASPORTI.TO S.r.l.
 Corso Novara, 96 - 10152 Torino
 Tel. +39 011 5592711 e-mail: infrato@infrato.it




Titolo
 IMPIANTI NON DI SISTEMA - POZZO CORELLI
 IMPIANTO ELETTRICO E FORZA MOTRICE
 SCHEMA UNIFILARE E FRONTE QUADRO
 QUADRO DI SUPERVISIONE DI POZZO - UCAV-P - ALIMENTAZIONE CPU B

IELPCOK006
Foglio 25 di 33
Segue AL FG 26

DA CONTESTUALIZZARE IN BASE ALL'ELENCO PUNTI CONTROLLATI DI STAZIONE

INTERFACCIA MODBUS	ESTENSIONE RACK	ALIMENTAZIONE RACK	INGRESSI DIGITALI 16DI	INGRESSI DIGITALI 16DI	INGRESSI DIGITALI 16DI	INGRESSI DIGITALI 16DI	INGRESSI DIGITALI 16DI	INGRESSI DIGITALI 16DI	INGRESSI DIGITALI 16DI	INGRESSI DIGITALI 16DI	USCITE DIGITALI 16DO	INGRESSI ANALOGICHE 16AI
--------------------	-----------------	--------------------	------------------------	------------------------	------------------------	------------------------	------------------------	------------------------	------------------------	------------------------	----------------------	--------------------------

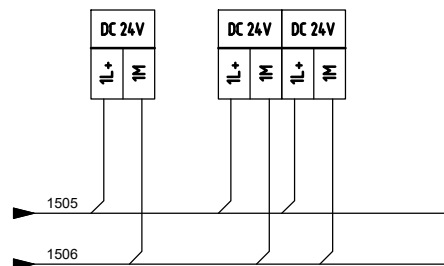

Committente
 MINISTERO DELLE INFRASTRUTTURE E DELLA MOBILITA'
 SOSTENIBILI - STRUTTURA TECNICA DI MISSIONE
 COMUNE DI TORINO

Oggetto
 METROPOLITANA AUTOMATICA DI TORINO
 LINEA 2-TRATTA POLITECNICO-REBAUDENGO
 PROGETTAZIONE DEFINITIVA - Lotto Costruttivo 1

Progettista
 INFRATRASPORTI.TO S.r.l.
 Corso Novara, 96 - 10152 Torino
 Tel. +39 011 5592711 e-mail: infrato@infrato.it




Titolo
 IMPIANTI NON DI SISTEMA - POZZO CORELLI
 IMPIANTO ELETTRICO E FORZA MOTRICE
 SCHEMA UNIFILARE E FRONTE QUADRO
 QUADRO DI SUPERVISIONE DI POZZO - UCAV-P - RACK 1 UCAP

IELPCOK006
 Foglio 26 di 33
 Segue AL FG 27

DA CONTESTUALIZZARE IN BASE ALL'ELENCO PUNTI CONTROLLATI DI STAZIONE

INTERFACCIA MODBUS	ESTENSIONE RACK	ALIMENTAZIONE RACK	INGRESSI DIGITALI 16DI	INGRESSI DIGITALI 16DI	INGRESSI DIGITALI 16DI	INGRESSI DIGITALI 16DI	INGRESSI DIGITALI 16DI	INGRESSI DIGITALI 16DI	INGRESSI DIGITALI 16DI	USCITE DIGITALI 16DO	INGRESSI ANALOGICHE 16AI	INGRESSI ANALOGICHE 16AI
-----------------------	-----------------	--------------------	---------------------------	---------------------------	---------------------------	---------------------------	---------------------------	---------------------------	---------------------------	-------------------------	-----------------------------	-----------------------------

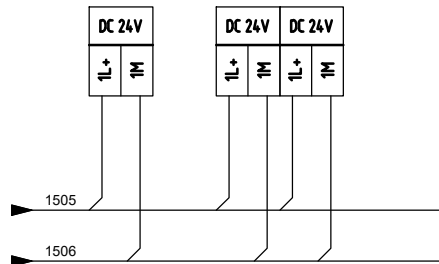

Committente
MINISTERO DELLE INFRASTRUTTURE E DELLA MOBILITA'
SOSTENIBILI - STRUTTURA TECNICA DI MISSIONE
COMUNE DI TORINO


Oggetto
METROPOLITANA AUTOMATICA DI TORINO
LINEA 2-TRATTA POLITECNICO-REBAUDENGO
PROGETTAZIONE DEFINITIVA - Lotto Costruttivo 1

Progettista
INFRATRASPORTI.TO S.r.l.
Corso Novara, 96 - 10152 Torino
Tel. +39 011 5592711 e-mail: infrato@infrato.it





Titolo
IMPIANTI NON DI SISTEMA - POZZO CORELLI
IMPIANTO ELETTRICO E FORZA MOTRICE
SCHEMA UNIFILARE E FRONTE QUADRO
QUADRO DI SUPERVISIONE DI POZZO - UCAV-P - RACK 2 UCVP

IELPCOK006
Foglio 27 di 33
Segue AL FG 28

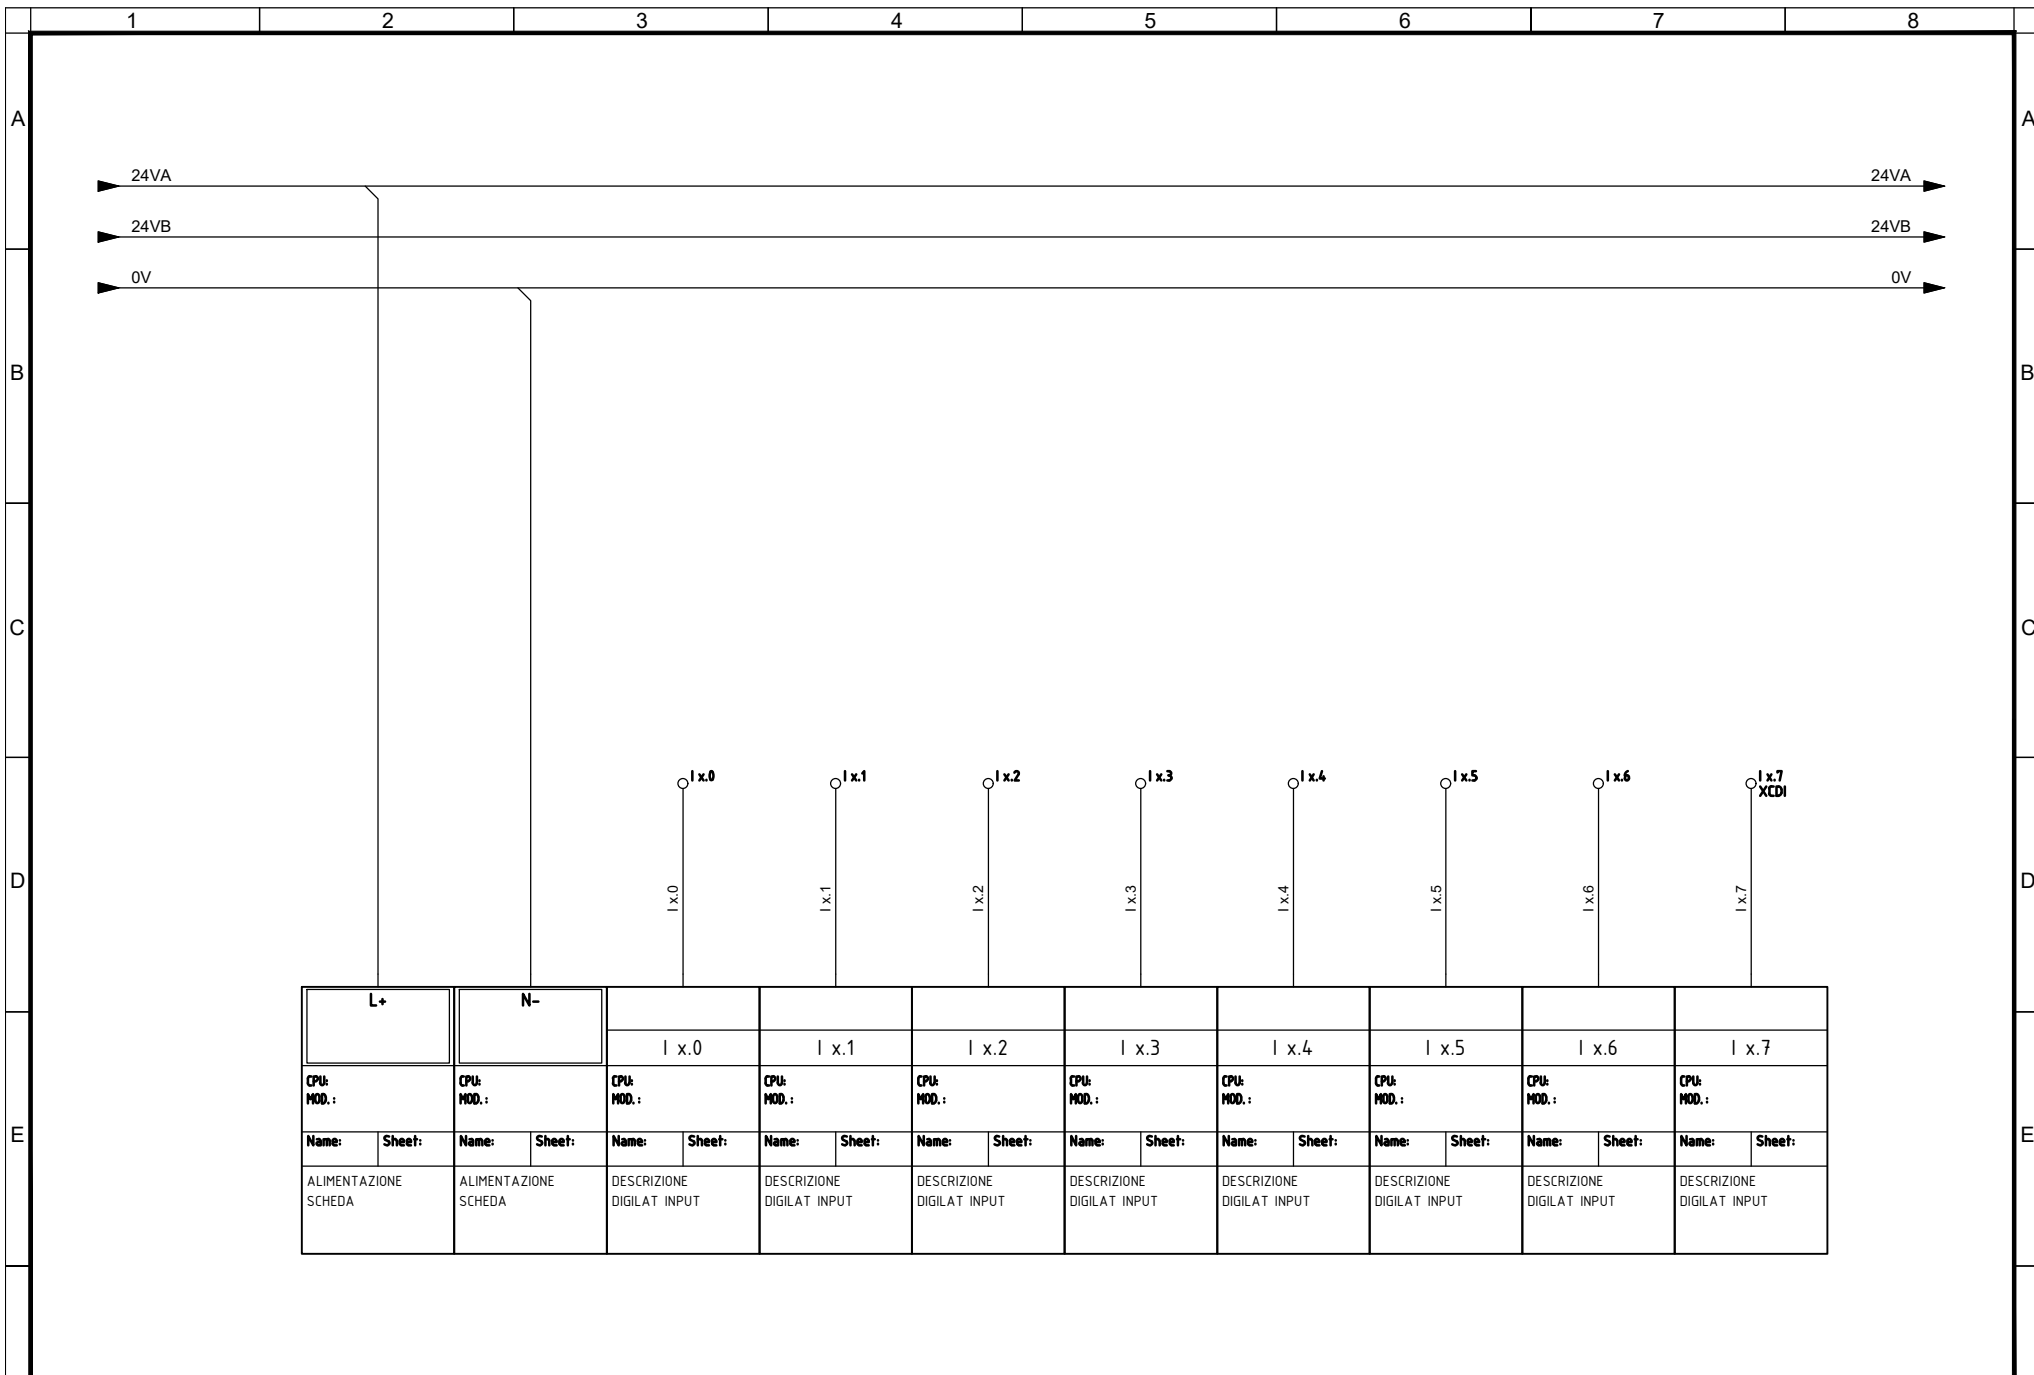


Committente MINISTERO DELLE INFRASTRUTTURE E DELLA MOBILITA' SOSTENIBILI - STRUTTURA TECNICA DI MISSIONE COMUNE DI TORINO	Oggetto METROPOLITANA AUTOMATICA DI TORINO LINEA 2-TRATTA POLITECNICO-REBAUDENGO PROGETTAZIONE DEFINITIVA - Lotto Costruttivo 1	Progettista INFRATRASPORTI.TO S.r.l. Corso Novara, 96 - 10152 Torino Tel. +39 011 5592711 e-mail: infrato@infrato.it	Titolo IMPIANTI NON DI SISTEMA - POZZO CORELLI IMPIANTO ELETTRICO E FORZA MOTRICE SCHEMA UNIFILARE E FRONTE QUADRO QUADRO DI SUPERVISIONE DI POZZO - LICAV-P - TIPICO INGRESSI DIGITALI	IELPCOK006 Foglio 28 di 33 Segue AL FG 29
---	---	--	--	--

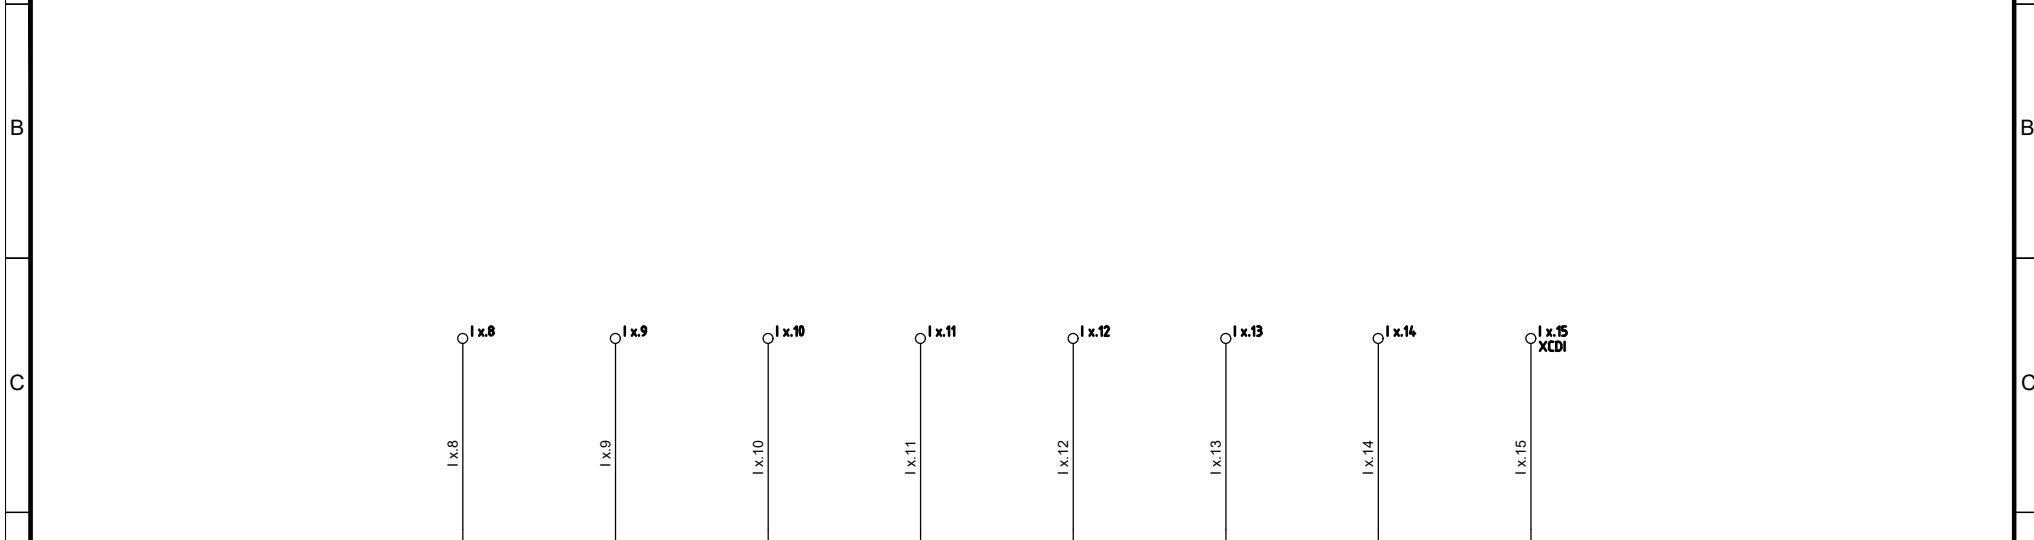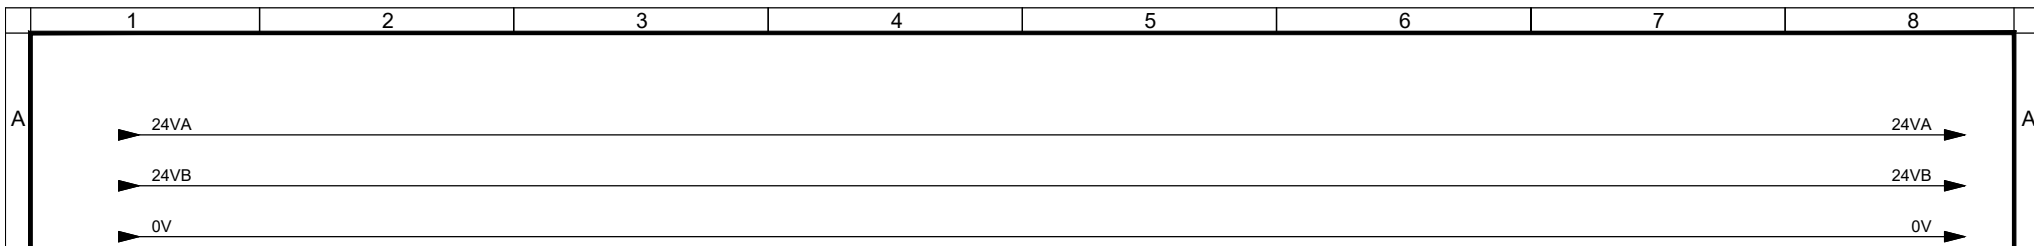



I x.8		I x.9		I x.10		I x.11		I x.12		I x.13		I x.14		I x.15	
CPU: MOD.:		CPU: MOD.:		CPU: MOD.:		CPU: MOD.:		CPU: MOD.:		CPU: MOD.:		CPU: MOD.:		CPU: MOD.:	
Name:	Sheet:	Name:	Sheet:	Name:	Sheet:	Name:	Sheet:	Name:	Sheet:	Name:	Sheet:	Name:	Sheet:	Name:	Sheet:
DESCRIZIONE DIGITAL INPUT		DESCRIZIONE DIGITAL INPUT		DESCRIZIONE DIGITAL INPUT		DESCRIZIONE DIGITAL INPUT		DESCRIZIONE DIGITAL INPUT		DESCRIZIONE DIGITAL INPUT		DESCRIZIONE DIGITAL INPUT		DESCRIZIONE DIGITAL INPUT	

SCHEMA TIPICA 16DI DA MOLTIPLICARE IN BASE ALL'ELENCO PUNTI CONTROLLATI DI STAZIONE

F	Committente MINISTERO DELLE INFRASTRUTTURE E DELLA MOBILITA' SOSTENIBILI - STRUTTURA TECNICA DI MISSIONE COMUNE DI TORINO		Oggetto METROPOLITANA AUTOMATICA DI TORINO LINEA 2-TRATTA POLITECNICO-REBAUDENGO PROGETTAZIONE DEFINITIVA - Lotto Costruttivo 1		Progettista INFRATRASPORTI.TO S.r.l. Corso Novara, 96 - 10152 Torino Tel. +39 011 5592711 e-mail: infrato@infrato.it		 Titolo IMPIANTI NON DI SISTEMA - POZZO CORELLI IMPIANTO ELETTRICO E FORZA MOTRICE SCHEMA UNIFILARE E FRONTE QUADRO QUADRO DI SUPERVISIONE DI POZZO - LICAV-P - TIPICO INGRESSI DIGITALI		IELPCOK006		F
									Foglio 29 di 33		
									Segue AL FG 30		

DESCRIZIONE DIGITAL OUTPUT		DESCRIZIONE DIGITAL OUTPUT		DESCRIZIONE DIGITAL OUTPUT		DESCRIZIONE DIGITAL OUTPUT		DESCRIZIONE DIGITAL OUTPUT		DESCRIZIONE DIGITAL OUTPUT		DESCRIZIONE DIGITAL OUTPUT	
Name:	Sheet:	Name:	Sheet:	Name:	Sheet:	Name:	Sheet:	Name:	Sheet:	Name:	Sheet:	Name:	Sheet:
CPU: MOD.:		CPU: MOD.:		CPU: MOD.:		CPU: MOD.:		CPU: MOD.:		CPU: MOD.:		CPU: MOD.:	
Q x.0		Q x.1		Q x.2		Q x.3		Q x.4		Q x.5		Q x.6	

BASETTA RELE' DA INSERIRE SE NECESSARIO

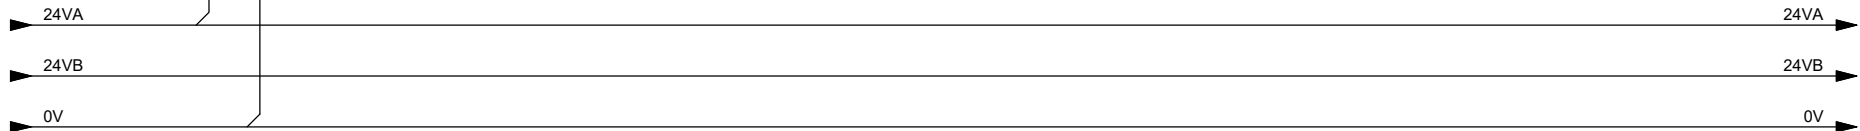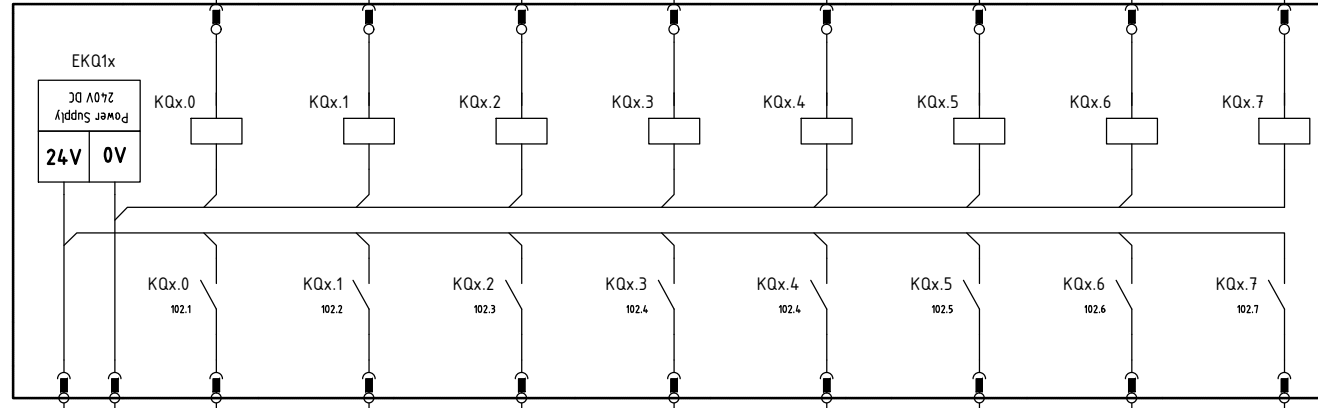


F	Committente	Oggetto	Progettista		Titolo IMPIANTI NON DI SISTEMA - POZZO CORELLI IMPIANTO ELETTRICO E FORZA MOTRICE SCHEMA UNIFILARE E FRONTE QUADRO QUADRO DI SUPERVISIONE DI POZZO - UCAP-P - TIPICO USCITE DIGITALI	IELPCOK006 Foglio 30 di 33 Segue AL FG 31	F
	MINISTERO DELLE INFRASTRUTTURE E DELLA MOBILITA' SOSTENIBILI - STRUTTURA TECNICA DI MISSIONE COMUNE DI TORINO	METROPOLITANA AUTOMATICA DI TORINO LINEA 2-TRATTA POLITECNICO-REBAUDENGO PROGETTAZIONE DEFINITIVA - Lotto Costruttivo 1	INFRATRASPORTI.TO S.r.l. Corso Novara, 96 - 10152 Torino Tel. +39 011 5592711 e-mail: infrato@infrato.it				

SCHEMA TIPICA 16DO DA MOLTIPLICARE IN BASE ALL'ELENCO PUNTI CONTROLLATI DI STAZIONE

DESCRIZIONE DIGITAL OUTPUT		DESCRIZIONE DIGITAL OUTPUT		DESCRIZIONE DIGITAL OUTPUT		DESCRIZIONE DIGITAL OUTPUT		DESCRIZIONE DIGITAL OUTPUT		DESCRIZIONE DIGITAL OUTPUT		DESCRIZIONE DIGITAL OUTPUT		ALIMENTAZIONE SCHEDA		ALIMENTAZIONE SCHEDA	
Name:	Sheet:	Name:	Sheet:	Name:	Sheet:	Name:	Sheet:	Name:	Sheet:	Name:	Sheet:	Name:	Sheet:	Name:	Sheet:	Name:	Sheet:
CPU: MOD.:		CPU: MOD.:		CPU: MOD.:		CPU: MOD.:		CPU: MOD.:		CPU: MOD.:		CPU: MOD.:		CPU: MOD.:		CPU: MOD.:	
Q x.8		Q x.9		Q x.10		Q x.11		Q x.12		Q x.13		Q x.14		Q x.15			
														L+		N-	

BASETTA RELE' DA INSERIRE SE NECESSARIO

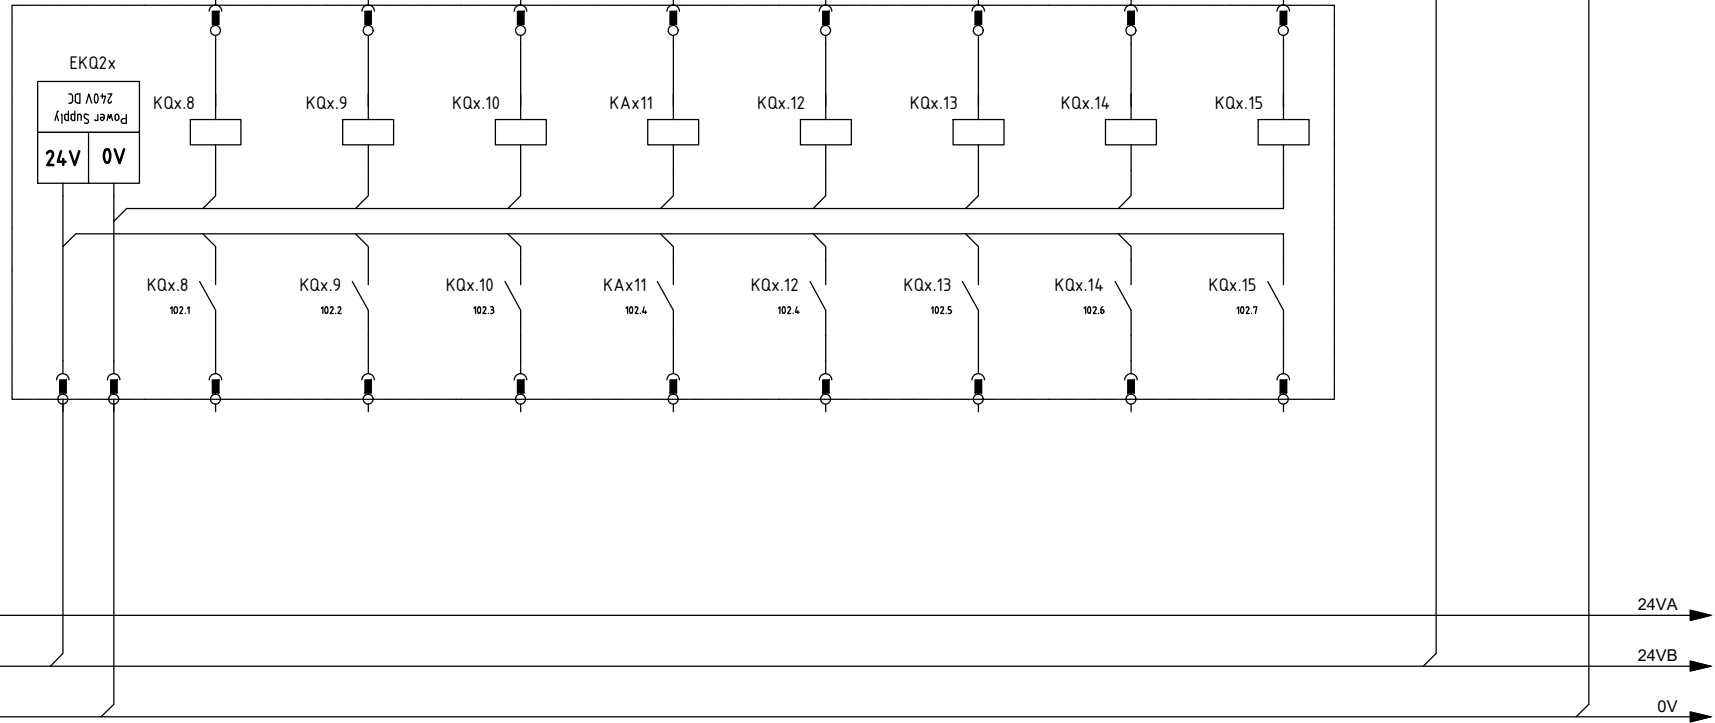

Committente
MINISTERO DELLE INFRASTRUTTURE E DELLA MOBILITA'
SOSTENIBILI - STRUTTURA TECNICA DI MISSIONE
COMUNE DI TORINO

Oggetto
METROPOLITANA AUTOMATICA DI TORINO
LINEA 2-TRATTA POLITECNICO-REBAUDENGO
PROGETTAZIONE DEFINITIVA - Lotto Costruttivo 1

Progettista
INFRATRASPORTI.TO S.r.l.
Corso Novara, 96 - 10152 Torino
Tel. +39 011 5592711 e-mail: infrato@infrato.it




Titolo
IMPIANTI NON DI SISTEMA - POZZO CORELLI
IMPIANTO ELETTRICO E FORZA MOTRICE
SCHEMA UNIFILARE E FRONTE QUADRO
QUADRO DI SUPERVISIONE DI POZZO - UCAV-P - TIPICO USCITE DIGITALI

IELPCOK006

Foglio 31 di 33

Segue AL FG 32

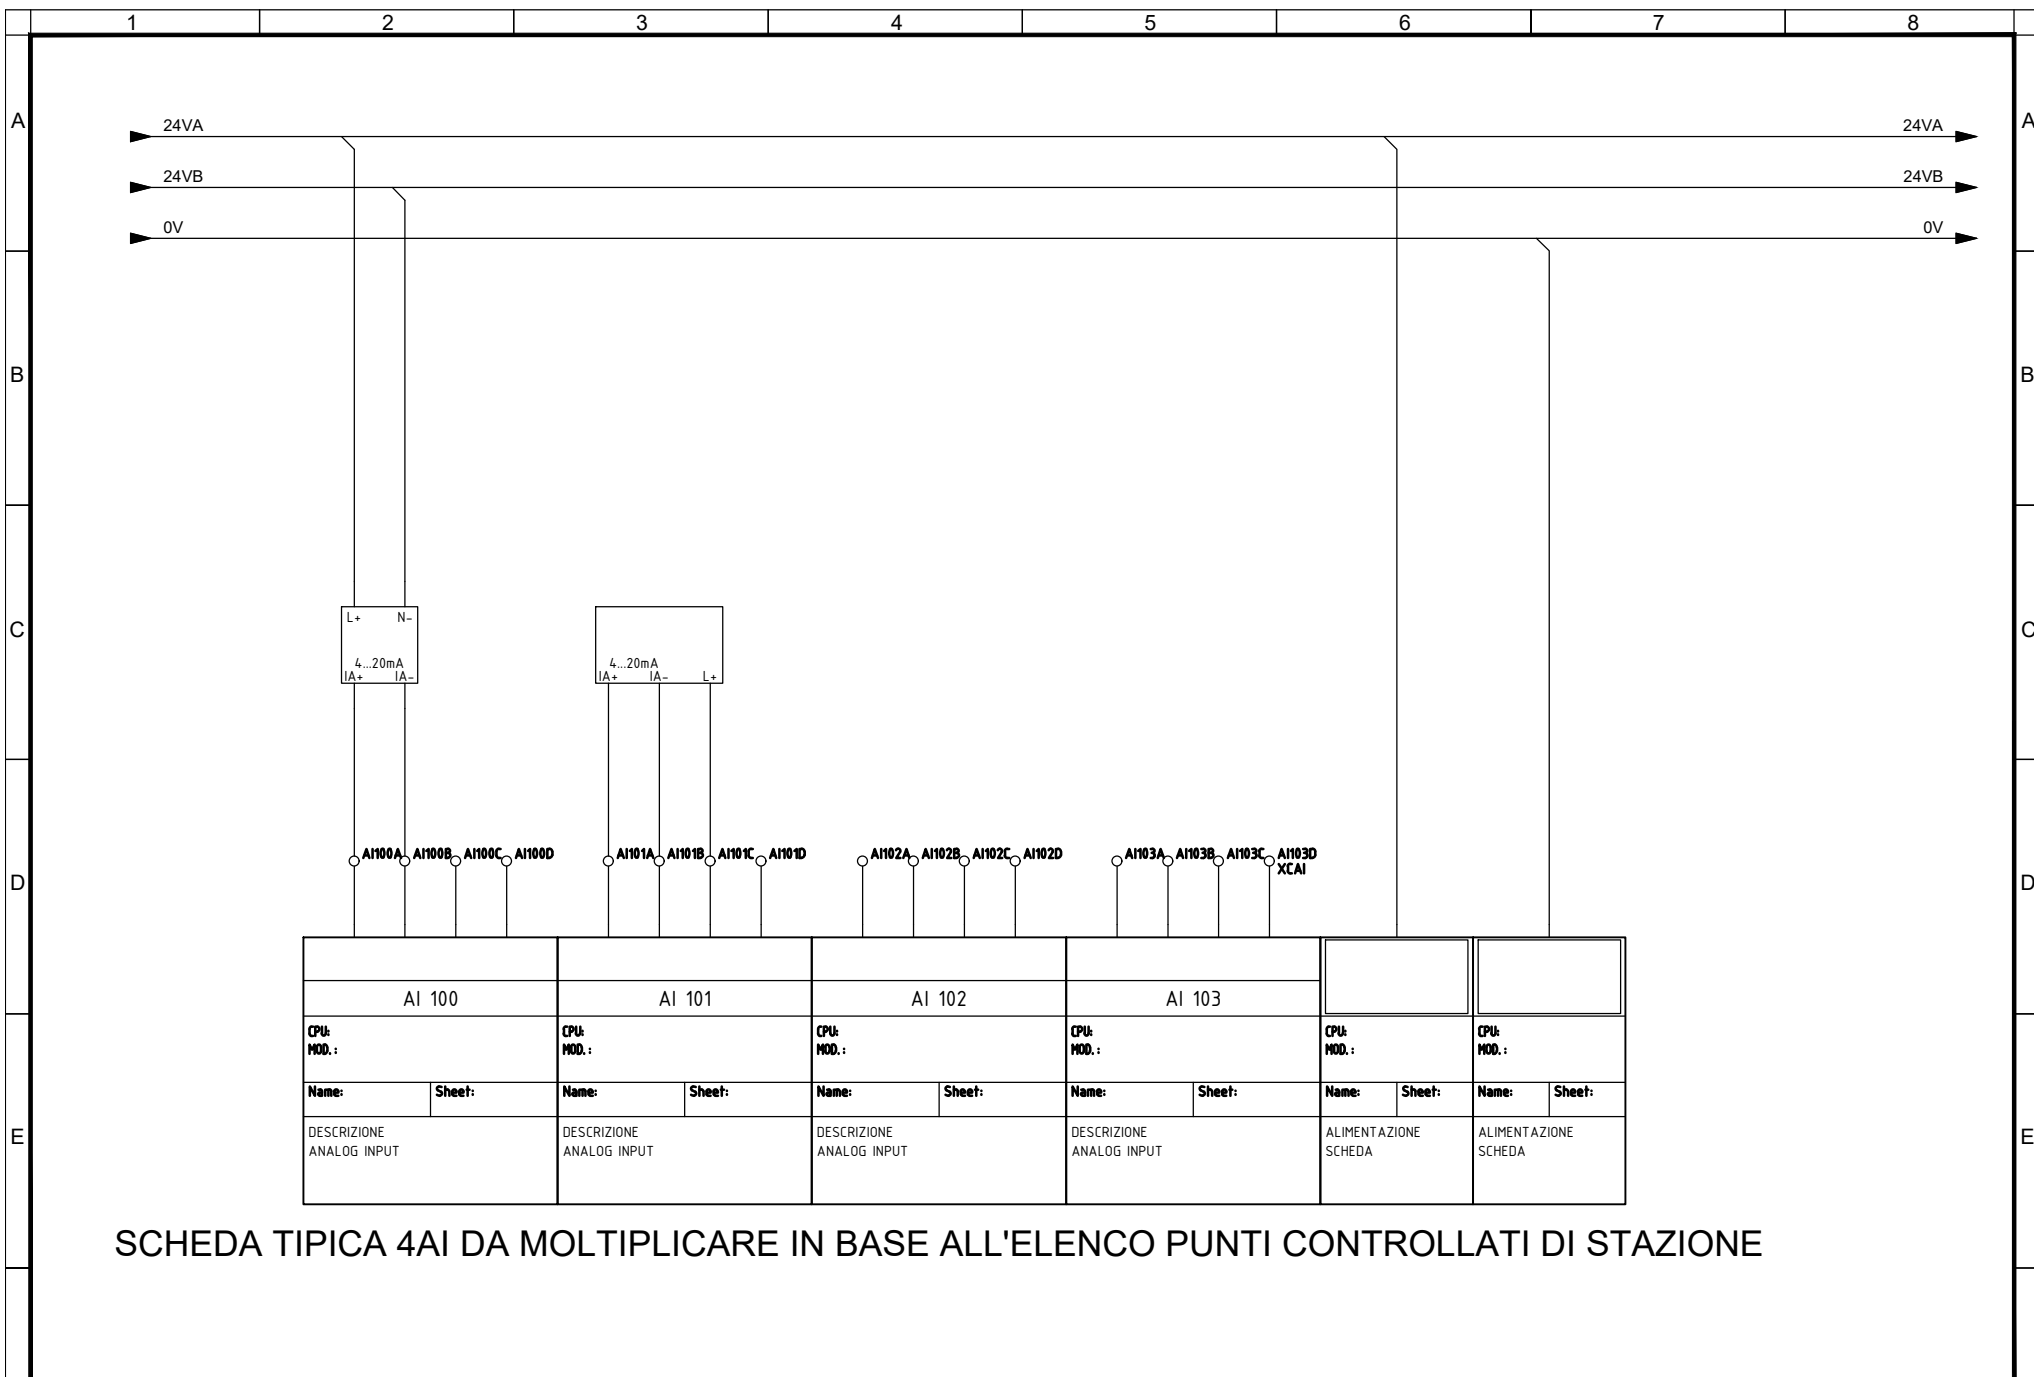


SCHEDA TIPICA 4AI DA MOLTIPLICARE IN BASE ALL'ELENCO PUNTI CONTROLLATI DI STAZIONE

Committente MINISTERO DELLE INFRASTRUTTURE E DELLA MOBILITA' SOSTENIBILI - STRUTTURA TECNICA DI MISSIONE COMUNE DI TORINO	Oggetto METROPOLITANA AUTOMATICA DI TORINO LINEA 2-TRATTA POLITECNICO-REBAUDENGO PROGETTAZIONE DEFINITIVA - Lotto Costruttivo 1	Progettista INFRATRASPORTI.TO S.r.l. Corso Novara, 96 - 10152 Torino Tel. +39 011 5592711 e-mail: infrato@infrato.it	 Titolo IMPIANTI NON DI SISTEMA - POZZO CORELLI IMPIANTO ELETTRICO E FORZA MOTRICE SCHEMA UNIFILARE E FRONTE QUADRO QUADRO DI SUPERVISIONE DI POZZO - UCAV-P - TIPICO INGRESSI ANALOGICI	IELPCOK006 Foglio 32 di 33 Segue AL FG 33
--	--	---	---	---

SCHEDA TIPICA 4AQ DA MOLTIPLICARE IN BASE ALL'ELENCO PUNTI CONTROLLATI DI STAZIONE

DESCRIZIONE ANALOG OUTPUT		DESCRIZIONE ANALOG OUTPUT		DESCRIZIONE ANALOG OUTPUT		DESCRIZIONE ANALOG OUTPUT		ALIMENTAZIONE SCHEDA		ALIMENTAZIONE SCHEDA	
Name:	Sheet:	Name:	Sheet:	Name:	Sheet:	Name:	Sheet:	Name:	Sheet:	Name:	Sheet:
CPU: MOD.:		CPU: MOD.:		CPU: MOD.:		CPU: MOD.:		CPU: MOD.:		CPU: MOD.:	
AQ 100		AQ 101		AQ 102		AQ 103		L+	N-		

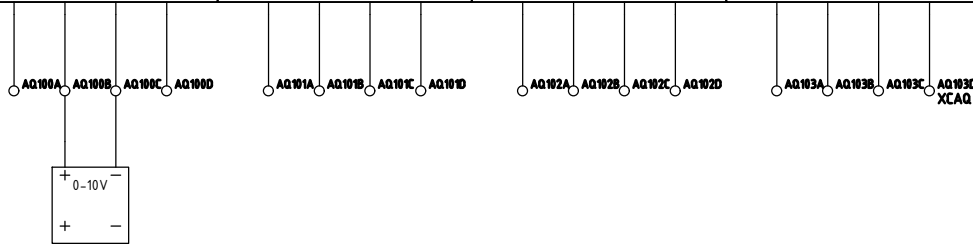

Committente MINISTERO DELLE INFRASTRUTTURE E DELLA MOBILITA' SOSTENIBILI - STRUTTURA TECNICA DI MISSIONE COMUNE DI TORINO	Oggetto METROPOLITANA AUTOMATICA DI TORINO LINEA 2-TRATTA POLITECNICO-REBAUDENGO PROGETTAZIONE DEFINITIVA - Lotto Costruttivo 1	Progettista INFRATRASPORTI.TO S.r.l. Corso Novara, 96 - 10152 Torino Tel. +39 011 5592711 e-mail: infrato@infrato.it	INFRATO <small>infrastrutture per la mobilità</small> Titolo IMPIANTI NON DI SISTEMA - POZZO CORELLI IMPIANTO ELETTRICO E FORZA MOTRICE SCHEMA UNIFILARE E FRONTE QUADRO QUADRO DI SUPERVISIONE DI POZZO - LICAV-P - TIPICO USCITE ANALOGICI	IELPCOK006 Foglio 33 di 33 Segue -
---	---	--	--	--