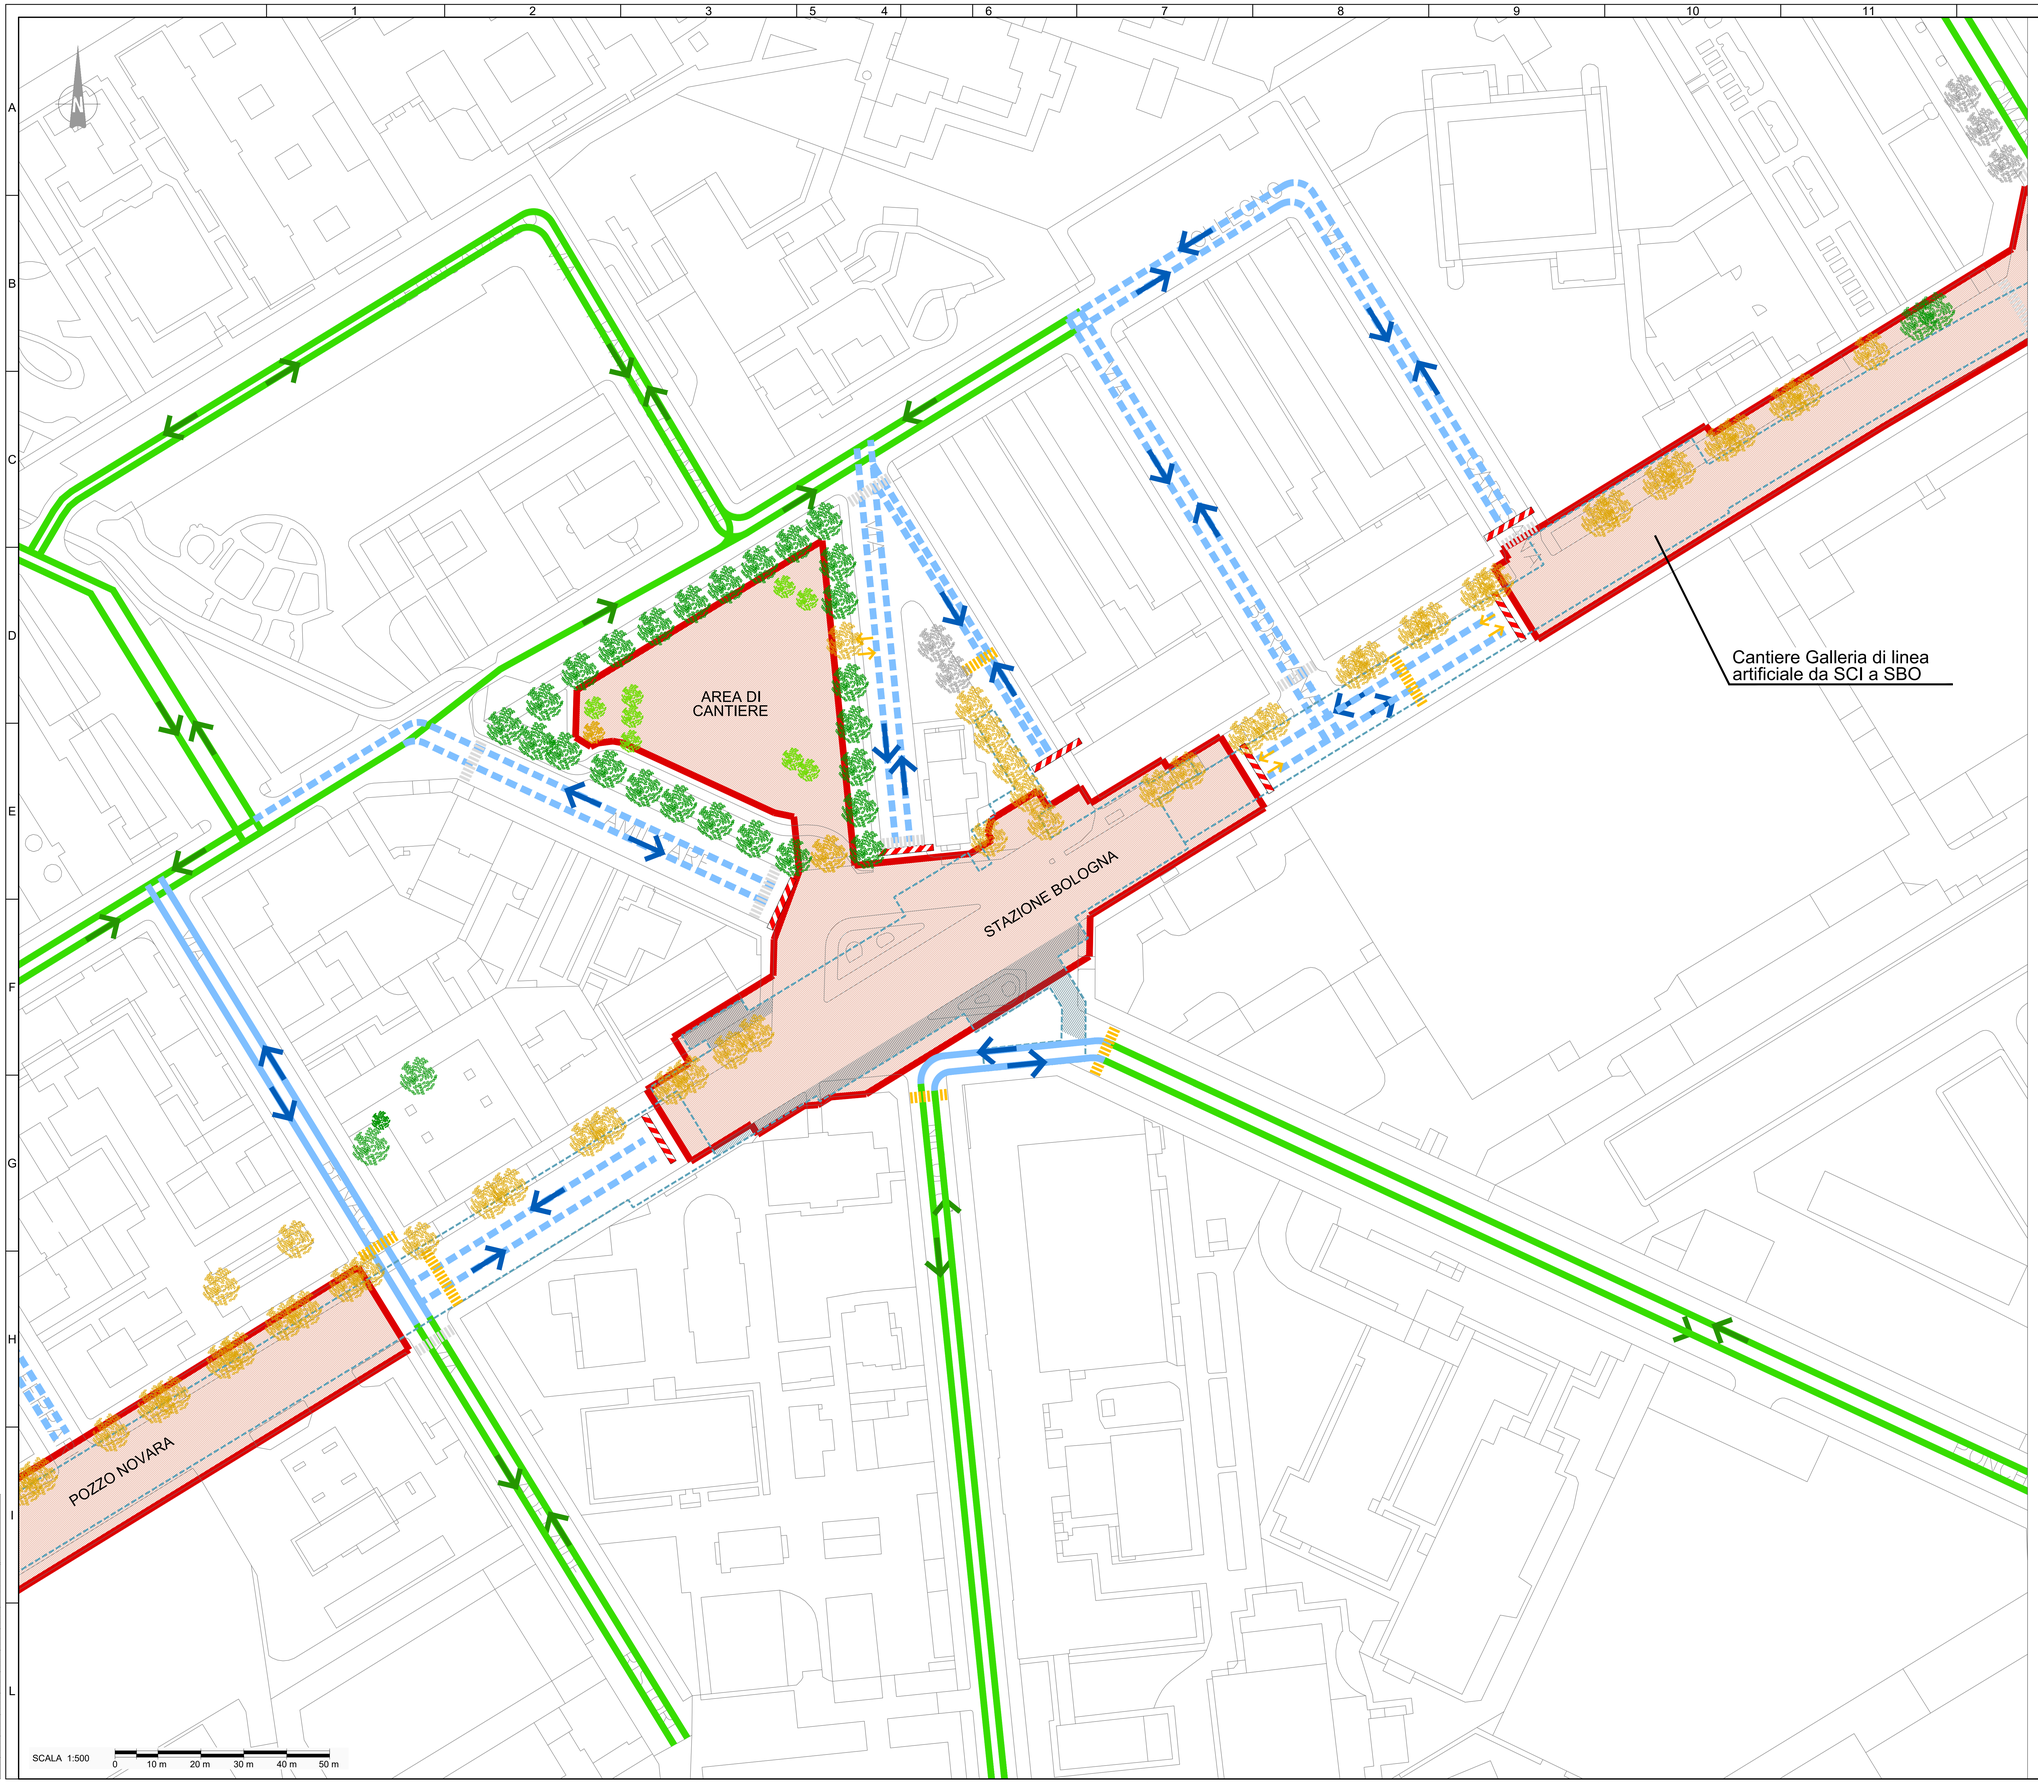

KEY PLAN

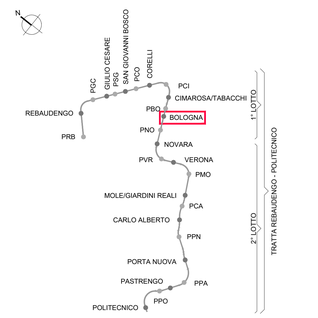

LEGENDA

- stazione

AREE DI CANTIERE
- Permanente (per opere in progetto)
- Barriere
- accesso area cantiere

VIABILITÀ
- esistente
- modificata
- modificata a servizio dei residenti, emergenza, etc...
- carreggiata chiusa
- viabilità regolata da semaforo
- attraversamento pedonale esistente
- attraversamento pedonale di cantiere

ALBERATURE
- alberi censiti lasciati in loco oggetto di monitoraggio
- Alberi da abbattere
- Alberi non interferiti
- Alberi da trapiantare

OPERE IN PROGETTO

- rimozione alberi interferenti alle future lavorazioni
- installazione cantiere con modifiche alla viabilità
- realizzazione opere di sostegno scavi ingressi
- realizzazione opere di sostegno scavi galleria tra Via Pacini e Via Bernaco e tra stazione Bologna e stazione Cimarosa-Tabacchi
- realizzazione del corpo stazione

VIABILITÀ

- chiusura di Via Bologna tra Via Cimarosa e Via Caresana
- chiusura di Via Bologna tra Via Borriana e Via Benaco
- chiusura dell'immissione in Largo Bologna da Via Niccolò Paganini e Via Ponchielli
- chiusura dell'immissione in Via Bologna da Via Borriana
- parziale restringimento dell'incrocio tra Via Bologna, Via Benaco e Via Ristori
- parziale restringimento dell'incrocio tra Via Bologna e Via Cimarosa
- doppio senso di marcia di Via Claudio Monteverdi tra Via Ponchielli e Via Cimarosa

MINISTERO
DELLE INFRASTRUTTURE E DELLA MOBILITÀ SOSTENIBILI
STRUTTURA TECNICA DI MISSIONE

Mims

COMUNE DI TORINO

CITTÀ DI TORINO

METROPOLITANA AUTOMATICA DI TORINO
LINEA 2 - TRATTA POLITECNICO - REBAUDENGO
PROGETTAZIONE DEFINITIVA
Lotto Costruttivo 1: Rebaudengo - Bologna

PROGETTO DEFINITIVO

DIRETTORE PROGETTAZIONE
Responsabile integrazione discipline specialistiche
Ing. R. Crova
Ordine degli Ingegneri della Provincia di Torino
n. 6038S

IL PROGETTISTA
Ing. F. Cocito
Ordine degli Ingegneri della Provincia di Torino
n. 8785X

INFRA.TO infrastrutture per la mobilità
INFRATRASPORTI.TO S.r.l.

VIABILITA'
STAZIONE BOLOGNA
Fase 2

BIM MANAGER Geom. L. D'Accardi

ELABORATO	REV. int.	REV. est.	SCALA	DATA
MTL2T1A1D VIA SBO T 002	0	3	1:500	31/01/2022

Fg. 1 di 1

AGGIORNAMENTI

REV.	DESCRIZIONE	DATA	REDATTO	CONTROL.	APPROV.	VISTO
0	EMISSIONE	31/01/22	IEC	GIe	FCo	RCr
1	CENSIMENTO E POSIZIONAMENTO ALBERATURE	02/08/22	IEC	GIe	FCo	RCr
2	REVISIONE PER AGGIORNAMENTI	10/11/22	IEC	GIe	FCo	RCr
3	EMISSIONE FINALE A SEGUITO DI VERIFICA PREVENTIVA	23/06/23	IEC	FRi	FCo	RCr
-	-	-	-	-	-	-

LOTTO 1	CARTELLA	15.1	10	MTL2T1A1D	VIASBOT002

STAZIONE APPALTANTE

DIRETTORE DI DIVISIONE INFRASTRUTTURE E MOBILITÀ
Ing. R. Bertasio

RESPONSABILE UNICO DEL PROCEDIMENTO
Ing. A. Strozziero

REV	TOLL.	OPERA	CNPR	BLOB	MAG.	WHPS	COLR	COLORE S-DIS	Scala PLOTTAGGIO ESA
0.16	0.24	0.32	0.40	0.50	0.60	0.70	0.80	0.90	1.00