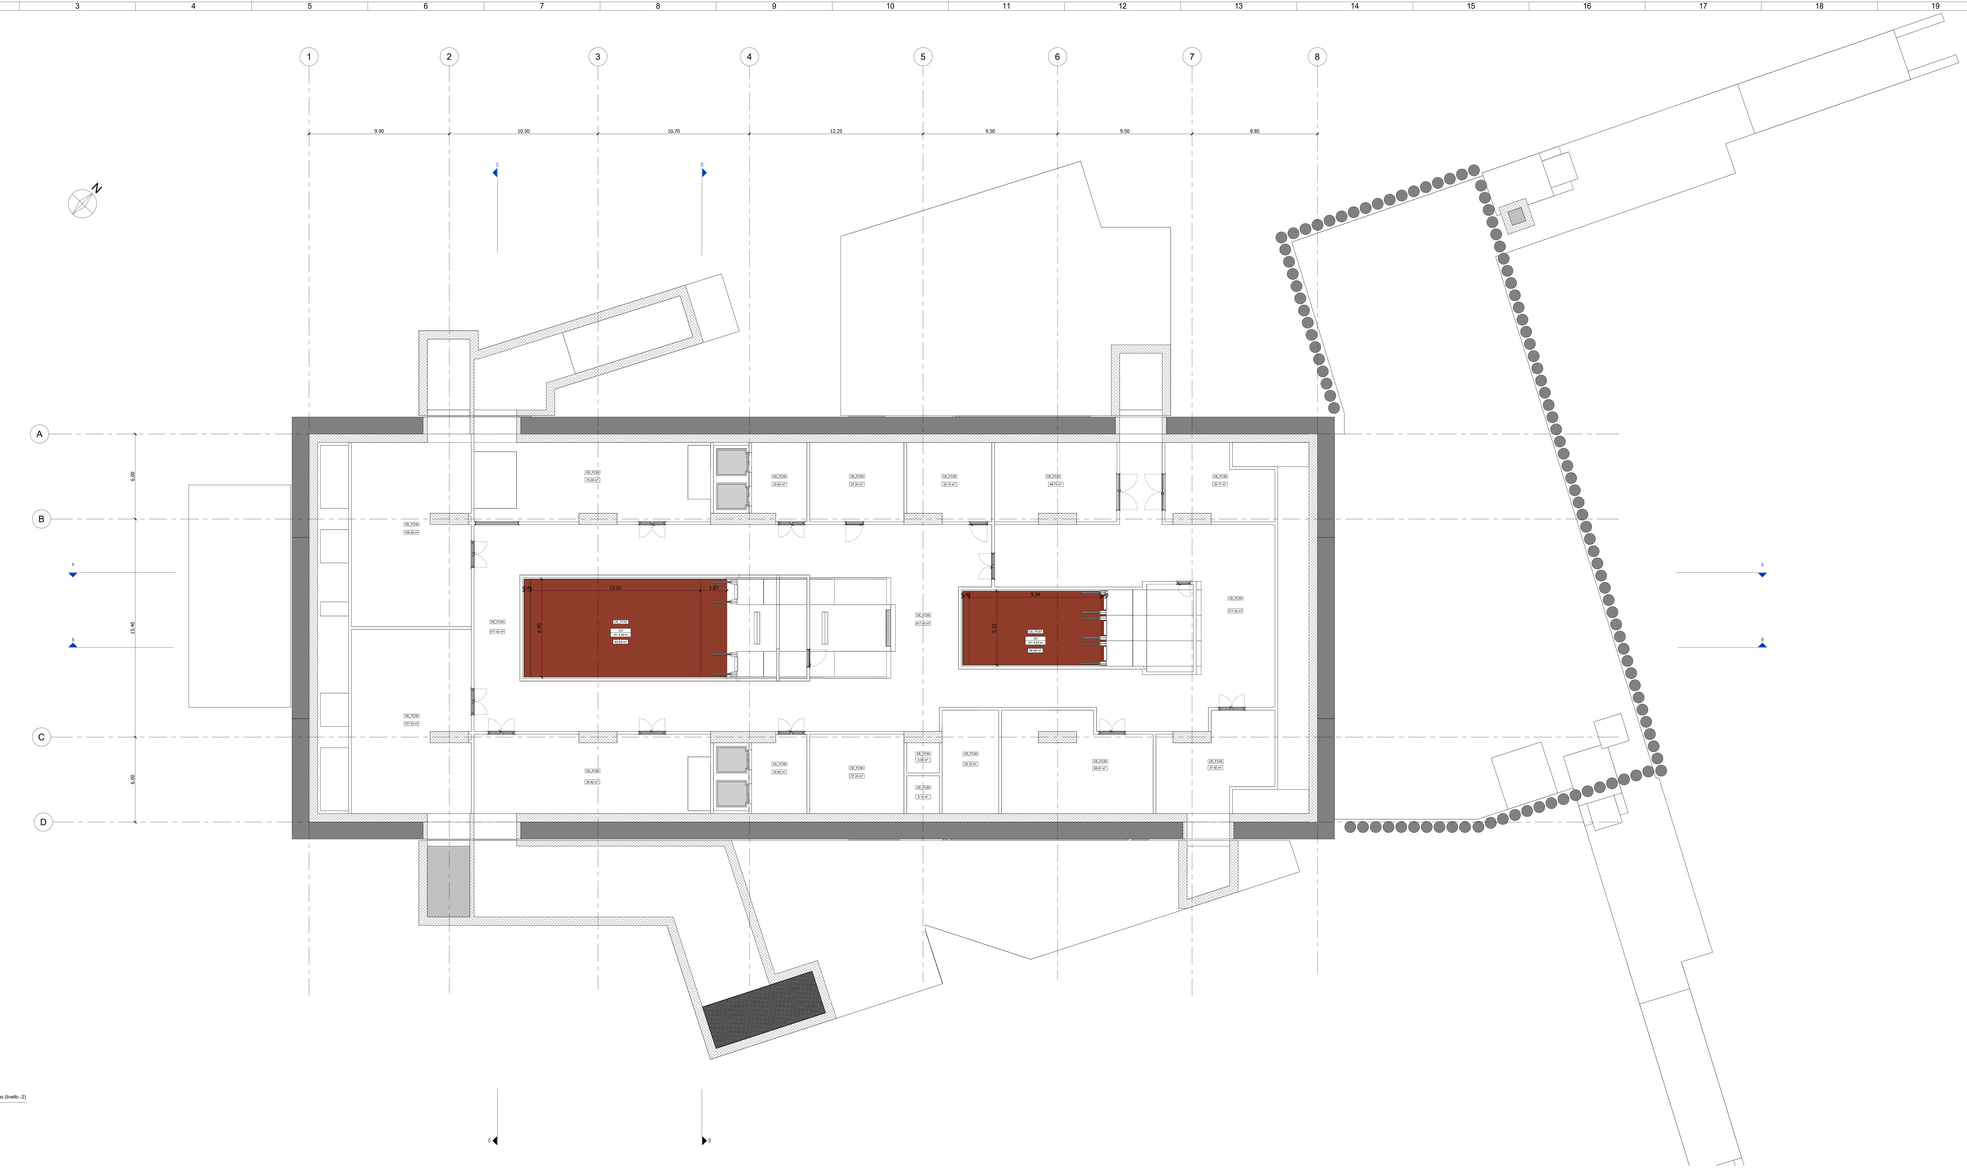

1 Piano primo mezzanino (livello -2)

LEGENDA CONTROSOFFITTI PRIMO...

Tipo	Codifica	Descrizione	Immagine
C3	CE_FC07	Pannelli tipo Equitone colore PG341 con sottostruttura in alluminio	

LEGENDA VERNICIATURA ANTISPOLVERO

Tipo	Codifica	Descrizione
	CE_FC30	Verniciatura con trattamento antispolvero

MINISTERO
DELLE INFRASTRUTTURE E DELLA MOBILITÀ SOSTENIBILI
STRUTTURA TECNICA DI MISSIONE

Mims

COMUNE DI TORINO

CITTÀ DI TORINO

METROPOLITANA AUTOMATICA DI TORINO
LINEA 2 - TRATTA POLITECNICO - REBAUDENGO

PROGETTAZIONE DEFINITIVA
Lotto costruttivo 2: Bologna - Politecnico

PROGETTO DEFINITIVO

DIRETTORE PROGETTAZIONE
Ing. Giuseppe Sciascia
Ordine degli Ingegneri della Provincia di Torino n. 6838S

IL PROGETTISTA

Ing. R. Crova
Ordine degli Ingegneri della Provincia di Torino n. 6838S

Arch. F. Bolognesi
Ordine degli Architetti della Provincia di Torino n. 4594

INFRA.TO Infrastrutture per la mobilità

INFRATRASPORTI.TO S.r.l.

OPERE ARCHITETTONICHE DI COMPLETAMENTO
STAZIONE CARLO ALBERTO
CONTROSOFFITTI PIANTA LIVELLO PRIMO MEZZANINO

ELABORATO		REV. PE	REV. PR	SCALA	DATA
BIM MANAGER: Geom. L. D'Acardi	MTLZT1A2D ARCSCAT010	0	2	1 : 100	17/10/2023

Aq 1 x 1

AGGIORNAMENTI

REV.	DESCRIZIONE	DATA	REDATTO	CONTROL.	APPROV.	VISTO
0	EMISSIONE	31/03/2022	LTO	DLA	FBO	RCR
1	Emissione finale a seguito di verifica preventiva	28/10/2022	LTO	DLA	FBO	RCR
2	Emissione finale a seguito di verifica preventiva	17/10/2023	LTO	DLA	FBO	RCR

LOTTO 2	CARTELLA	11.1.10	10	MTLZT1A2D ARCSCAT010

STAZIONE APPALTANTE

DIRETTORE DI DIVISIONE INFRASTRUTTURE E MOBILITÀ
Ing. R. Bertasio

RESPONSABILE UNICO DEL PROCEDIMENTO
Ing. A. Strusiero