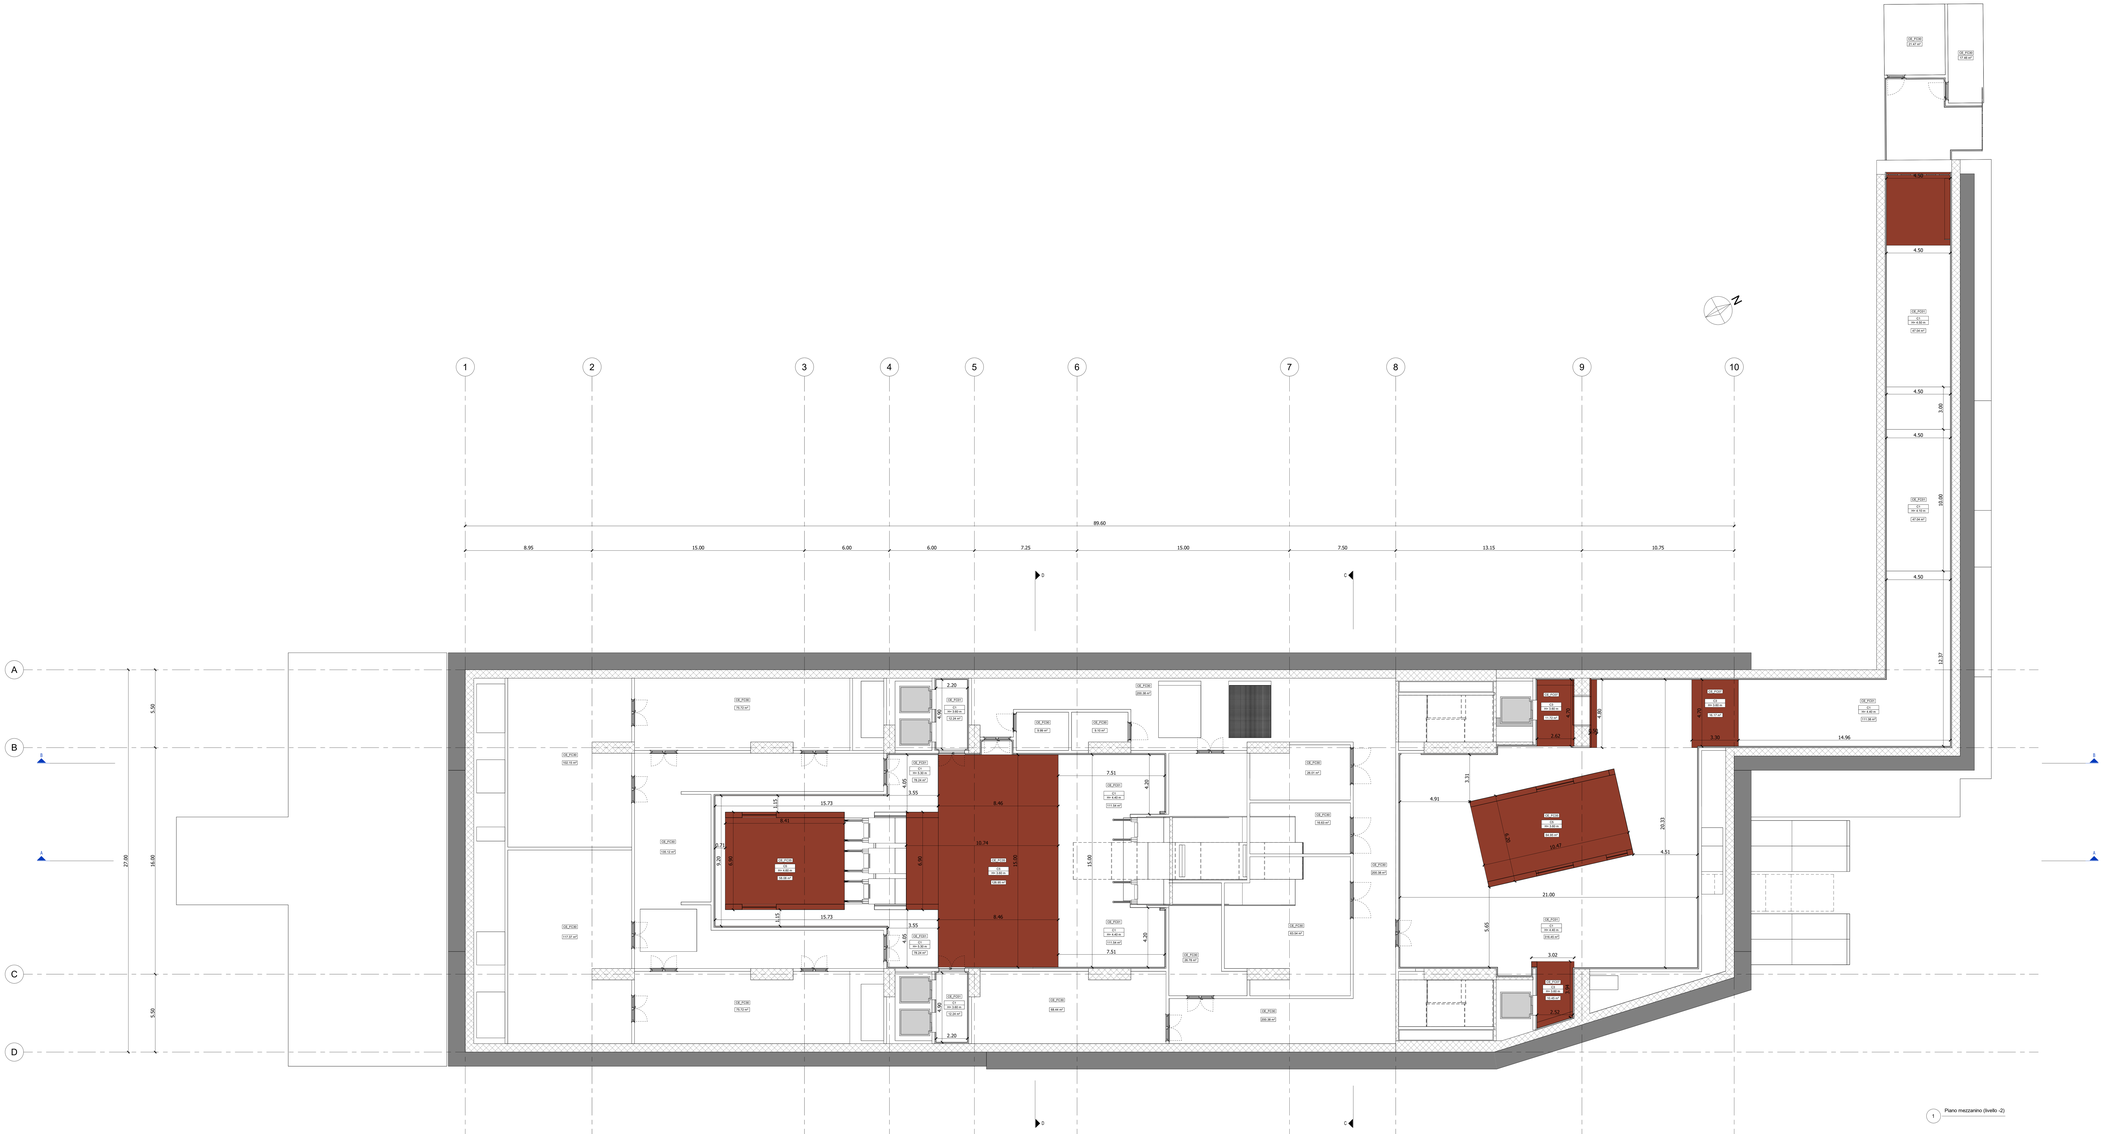

1 Piano mezzanino (livello -2)

LEGENDA CONTROSOFFITTI PRIMO MEZZANINO

Tipo	Codifica	Descrizione	Immagine
C1	CE_FC01	Cartongesso dipinto	
C3	CE_FC07	Pannelli tipo Equitone colore PG341 con sottostruttura in alluminio	
C5	CE_FC35	Pannelli tipo Equitone colore PG341 con sottostruttura in acciaio	

LEGENDA VERNICIATURA ANTISPOLVERO

Codifica	Descrizione
CE_FC30	Verniciatura con trattamento antispolvero

MINISTERO
DELLE INFRASTRUTTURE E DELLA MOBILITÀ SOSTENIBILI
STRUTTURA TECNICA DI MISSIONE

Mims

COMUNE DI TORINO

CITTÀ DI TORINO

METROPOLITANA AUTOMATICA DI TORINO
LINEA 2 - TRATTA POLITECNICO - REBAUDENGO

PROGETTAZIONE DEFINITIVA
Lotto costruttivo 2: Bologna - Politecnico

PROGETTO DEFINITIVO

DIRETTORE PROGETTAZIONE
Ing. Rosalba Giordano
Direttore tecnico

Ing. R. Crova
Ordine degli Ingegneri della Provincia di Torino
n. 6836

IL PROGETTISTA

Arch. F. Bolognesi
Ordine degli Architetti della Provincia di Torino
n. 4594

INFRA.TO Infrastrutture per la mobilità

INFRATRASPORTI.TO S.r.l.

OPERE ARCHITETTONICHE DI COMPLETAMENTO
STAZIONE PORTA NUOVA
CONTROSOFFITTI PIANTA LIVELLO PRIMO MEZZANINO

ELABORATO	REV. FL	REV. NR.	SCALA	DATA
BIM MANAGER: Geom. L. D'Acardi — MTL2T1AZD ARCSPNT010	0	2	1 : 100	17/10/2023

Fg 1 a 1

AGGIORNAMENTI

REV.	DESCRIZIONE	DATA	REDATTO	CONTROL.	APPROV.	VISTO
0	EMISSIONE	31/03/2022	LTO	DLA	FBO	RCR
1	Emissione finale a seguito di verifica preventiva	28/10/2022	LTO	DLA	FBO	RCR
2	Emissione finale a seguito di verifica preventiva	17/10/2023	LTO	DLA	FBO	RCR

LOTTO 2	CARTELLA	11.1.11	10	MTL2T1AZD	ARCSPNT010

STAZIONE APPALTANTE

DIRETTORE DI DIVISIONE INFRASTRUTTURE E MOBILITÀ
Ing. R. Bertasio

RESPONSABILE UNICO DEL PROCEDIMENTO
Ing. A. Strusiero