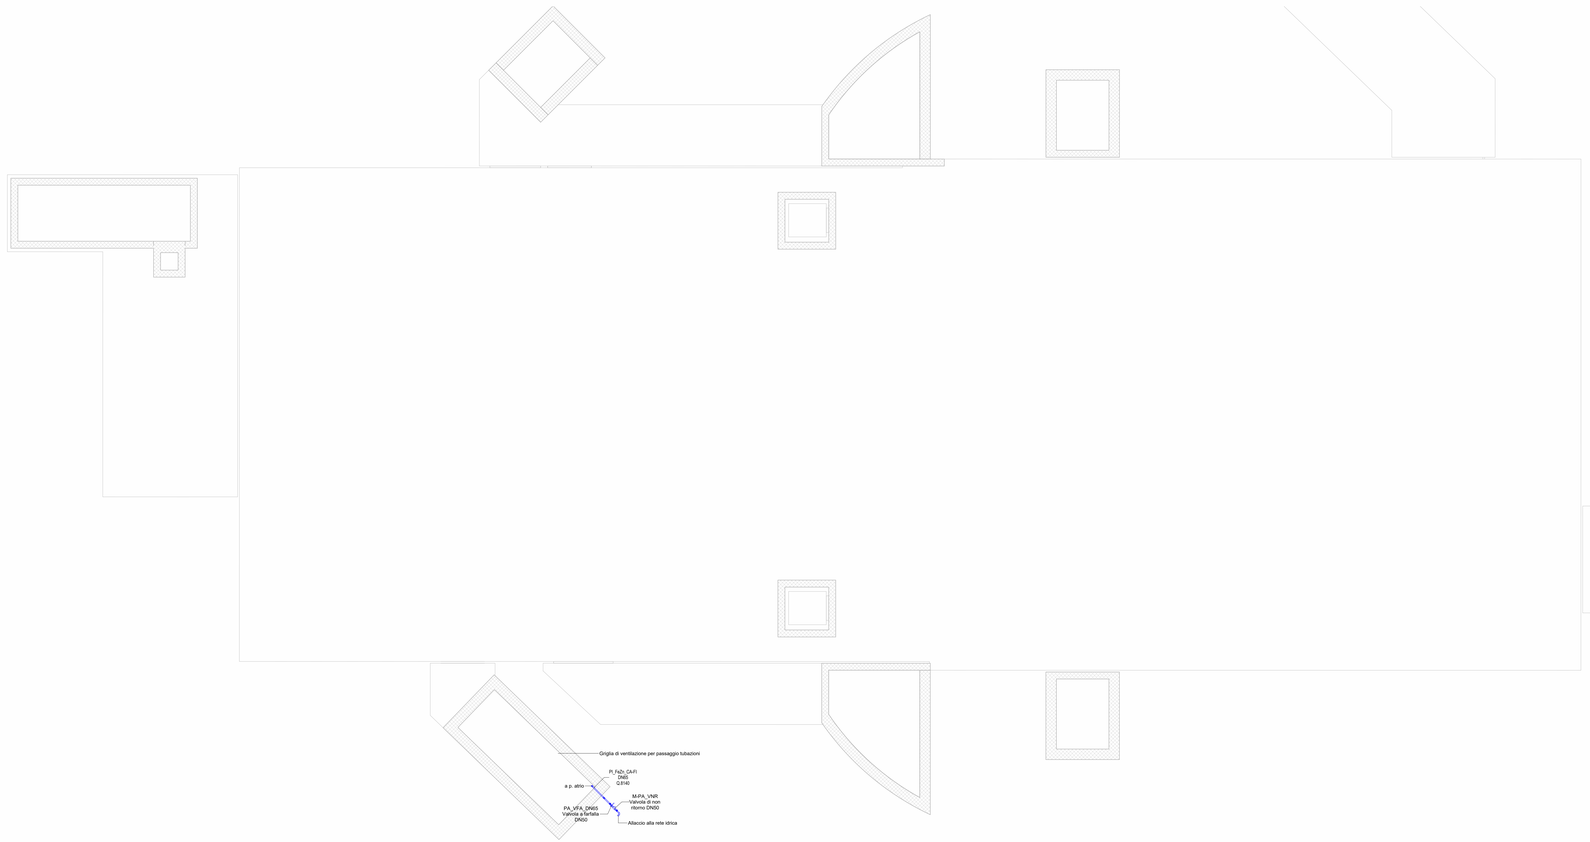

1 Impianto idrico sanitario - Piano copertura (livello 0)
1 : 100

TIPICI SOSTEGNI ANTISISMICI PER TUBAZIONI

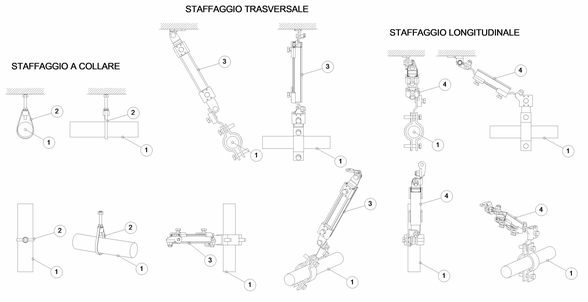

1	Tubazione circuito antincendio
2	Sostegno a collare
3	Sostegno trasversale
4	Sostegno longitudianale

I sistemi di sostegno delle tubazioni dovranno essere realizzati e calcolati conformemente al paragrafo 7.2.4 delle NTC 2018 "Criteri di progettazione degli impianti"

KEY PLAN

Legenda Idrico sanitario

IMPIANTO			TUBAZIONI	
Colore	**Abbreviazione**	**Descrizione**	**Codice identità**	**Descrizione**
	I-AFS	Acqua fredda sanitaria	PE_FeZn_CA-PI	Acciaio zincato a caldo, filettato

ETICHETTA TUBI (estesa)

SIMBOLO	Codice Identità	Descrizione
WC	-	Sanitario wc
LAV	-	Sanitario lavabo
R.L.	PA_RUB-LAV	Rubinetto di lavaggio
	PR-UNI_RE1120	Attraversamento RE1120
	PR-UNI_RE350	Attraversamento RE350

MINISTERO
DELLE INFRASTRUTTURE E DELLA MOBILITÀ SOSTENIBILI
STRUTTURA TECNICA DI MISSIONE

Mims

COMUNE DI TORINO

CITTÀ DI TORINO

METROPOLITANA AUTOMATICA DI TORINO
LINEA 2 - TRATTA POLITECNICO - REBAUDENGO

PROGETTAZIONE DEFINITIVA
Lotto Costruttivo 2: Bologna - Politecnico

PROGETTO DEFINITIVO		
DIRETTORE PROGETTAZIONE Responsabile integrazione discipline specialistiche	IL PROGETTISTA	INFRA.TO Infrastrutture per la mobilità — INFRATRASPORTI.TO S.r.l.
Ing. R. Crova Ordine degli Ingegneri della Provincia di Torino n. 60385	Ing. F. Azzarone Ordine degli Ingegneri della Provincia di Torino n. 12287J	IMPIANTI NON DI SISTEMA - STAZIONE VERONA IMPIANTI IDRICO SANITARIO E ADDUZIONE PIANTA PIANO STRADA

BIM MANAGER Geom. L. D'Accardi	ELABORATO	REV. rif.	REV. att.	SCALA	DATA
	MTL2T1A2D IISSVRT013	0	1	1 : 100	15/12/2022

AGGIORNAMENTI — fg. 1 a 1

REV.	DESCRIZIONE	DATA	REDATTO	CONTROL.	APPROV.	VISTO
0	EMISSIONE	31/03/2022	PVA	AGH	FAZ	RCR
1	Emissione finale a seguito di verifica preventiva	15/12/2022	PVA	AGH	FAZ	RCR

LOTTO 2	CARTELLA	12.2.8	110	MTL2T1A2D	IISSVRT013

STAZIONE APPALTANTE

DIRETTORE DI DIVISIONE INFRASTRUTTURE E MOBILITÀ
Ing. R. Bertasio

RESPONSABILE UNICO DEL PROCEDIMENTO
Ing. A. Strozziero