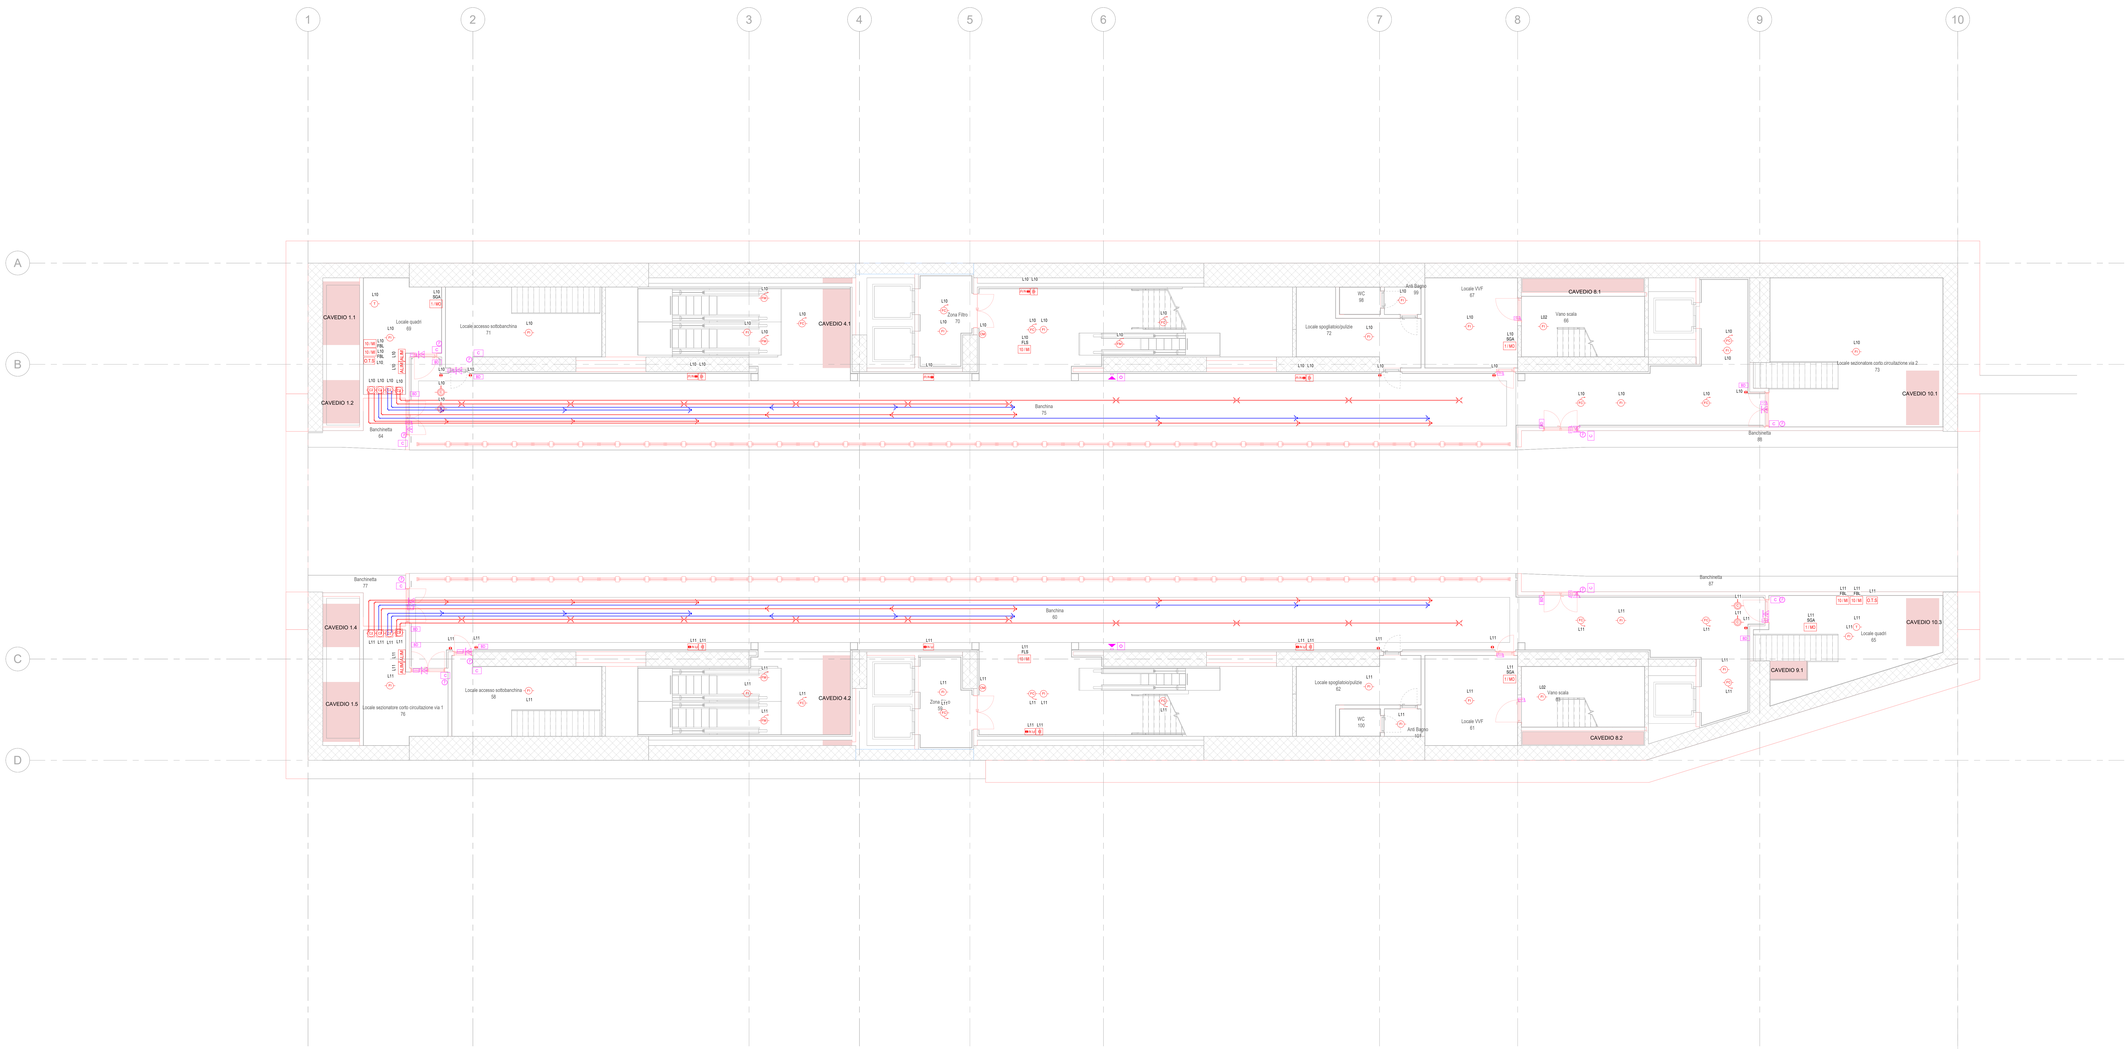

KEY PLAN

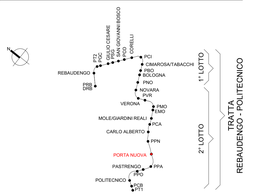

T15.2 - Legenda rivelazione

Simbolo	ID_Codice Identità	Descrizione
	CN_RIGI_ABS-ASD	Tubazione in ABS d.25mm colore rosso per sistema ad aspirazione
ALIM	FD_ALIM	Alimentatore completo di batteria e modulo di stato
CC	FD_CC_2C-1R	Centrale a campionamento 2 canali completo di sistema di aspirazione
D.T.S	FD_FBL	Unità di controllo Fibrolaser
1 / MO	FD_MOD-CSG	Modulo isolato di tipo indirizzato 1 output sgancio tensione
CM	FD_MOD-EMA	Trattenuta magnetica porte completo di modulo di comando e staffe di supporto
10 / MI	FD_MOD-FBL	Modulo isolato di tipo indirizzato 10 input per fibrolaser
10 / MI	FD_MOD-FLS_10I	Modulo isolato di tipo indirizzato 10 input stato flussostati
N.P.I	FD_POA-MI	Pannello ottico acustico monofacciale "Allarme incendio"
	FD_PUL	Pulsante manuale di allarme incendio
RFU-A	FD_RFU-A	Rivelatore ottico di fumo in camera di analisi per canali di ventilazione completo di sistema di aspirazione e spia di ripetizione
RFU-C	FD_RFU-C	Rivelatore ottico di fumo per installazione in controsoffitto completo di spia di ripetizione
RFU-M	FD_RFU-M	Rivelatore ottico di fumo per installazione entro vano motore scala mobile completo di spia di ripetizione
RFU-V	FD_RFU-V	Rivelatore ottico di fumo per installazione in ambiente
RIT-V	FD_RIT-V	Rivelatore Termovelocimetrico
	FD_ROT	Ripetitore ottico
CM	SD_CM	Contatto magnetico
C	SD_CV	Controllore di varco per la gestione di badge, contatto magnetico, elettroserratura e pulsante. Comprensivo di alimentatore, punto dati e box di completamento per le apparecchiature
	SD_EL	Elettroserratura
RD	SD_LB	Lettore di badge
	SD_PA	Pulsante apriporta
D	SD_PUL-TACI	Pulsante di tacitazione
	SD_SI	Sirena

LOOP DI COLLEGAMENTO

Loop SGA **	
UAS	

FUNZIONE

FLS	FLUSSOSTATO IMPIANTO ANTINCENDIO
P.A.	POMPA IMPIANTO ANTINCENDIO
P.ACC	PANNELLO ACCESSO STAZIONE
SGA	SGANCIO TENSIONE SU QUADRO ELETTRICO
SI	SIRENA ESTERNA ALLARME
STF	SERRANDA TAGLIAFUOCO
UAS	ALLARME GENERALE DA UAS
UCAV-II	INTERFACCIA CONTATTI A UCAV-II
VAL	VALVOLE DELUVIO

MINISTERO
DELLE INFRASTRUTTURE E DELLA MOBILITÀ SOSTENIBILI
STRUTTURA TECNICA DI MISSIONE

Mims

COMUNE DI TORINO

CITTÀ DI TORINO

METROPOLITANA AUTOMATICA DI TORINO
LINEA 2 - TRATTA POLITECNICO - REBAUDENGO

PROGETTAZIONE DEFINITIVA
Lotto costruttivo 2: Bologna - Politecnico

PROGETTO DEFINITIVO

DIRETTORE PROGETTAZIONE Responsabile integrazione discipline specialistiche	IL PROGETTISTA	INFRA.TO infrastrutture per la mobilità — INFRATRASPORTI.TO S.r.l.
Ing. R. Crova Ordine degli Ingegneri della Provincia di Torino n. 6038S	Ing. F. Azzarone Ordine degli Ingegneri della Provincia di Torino n. 12287J	IMPIANTI NON DI SISTEMA - STAZIONE PORTA NUOVA IMPIANTO DI RIVELAZIONE INCENDI E CONTROLLO ACCESSI PIANTA PIANO BANCHINA

ELABORATO		REV. int.	REV. est.	SCALA	DATA
BIM MANAGER Geom. L. D'Accardi	MTL2T1A2D IRISPNT004	0	1	1 : 100	21/04/23

Fg. 1 a 1

AGGIORNAMENTI

REV.	DESCRIZIONE	DATA	REDATTO	CONTROL.	APPROV.	VISTO
0	EMISSIONE	31/03/22	SCI	AGh	FAz	ROr
1	EMISSIONE FINALE A SEGUITO DI VERIFICA PREVENTIVA	21/04/23	SCI	FAz	FAz	ROr

LOTTO 2	CARTELLA	12.2.11	110	MTL2T1A2D	IRISPNT004

STAZIONE APPALTANTE

DIRETTORE DI DIVISIONE INFRASTRUTTURE E MOBILITÀ
Ing. R. Bertasio

RESPONSABILE UNICO DEL PROCEDIMENTO
Ing. A. Strozziero