


LEGENDA

LEGENDA	TEMPISTICHE LAVORI	DESCRIZIONE CONFINAMENTI
CLUSTER 2	07/2024 - 09/2025	Cantiere perimetrato con recinzione fissa vedi quantita' recinzione in Layout Generale Cluster 1 - Cluster 2 - scala 1:2000
CLUSTER 1A	07/2024 - 09/2025	Cantiere perimetrato con recinzione fissa vedi quantita' recinzione in Layout Generale Cluster 1 - Cluster 2 - scala 1:2000
CLUSTER 1BC	07/2024 - 09/2025	Cantiere perimetrato con recinzione fissa - vedi quantita' recinzione in Layout Cluster 1bc - scala 1:1000
CLUSTER 1D	03/2025 - 05/2025	Cantiere perimetrato con recinzione fissa vedi quantita' recinzione in Layout Generale Cluster 1 - Cluster 2 - scala 1:2000
CLUSTER 1E	10/2024 - 05/2025	Cantiere aperto/confinamenti successivi con recinzioni provvisorie con rete in polipropilene vedi quantita' recinzione in Layout Generale Cluster 1 - Cluster 2 - scala 1:2000
CLUSTER 1F	07/2025 - 09/2025	Cantiere aperto/confinamenti successivi con recinzioni provvisorie con rete in polipropilene vedi quantita' recinzione in Layout Generale Cluster 1 - Cluster 2 - scala 1:2000
CLUSTER 1G	05/2025 - 07/2025	Cantiere aperto/confinamenti successivi con recinzioni provvisorie con rete in polipropilene vedi quantita' recinzione in Layout Generale Cluster 1 - Cluster 2 - scala 1:2000

PLANIMETRIA AREA - KEYPLAN AREE DI CANTIERE _ Scala 1:5000

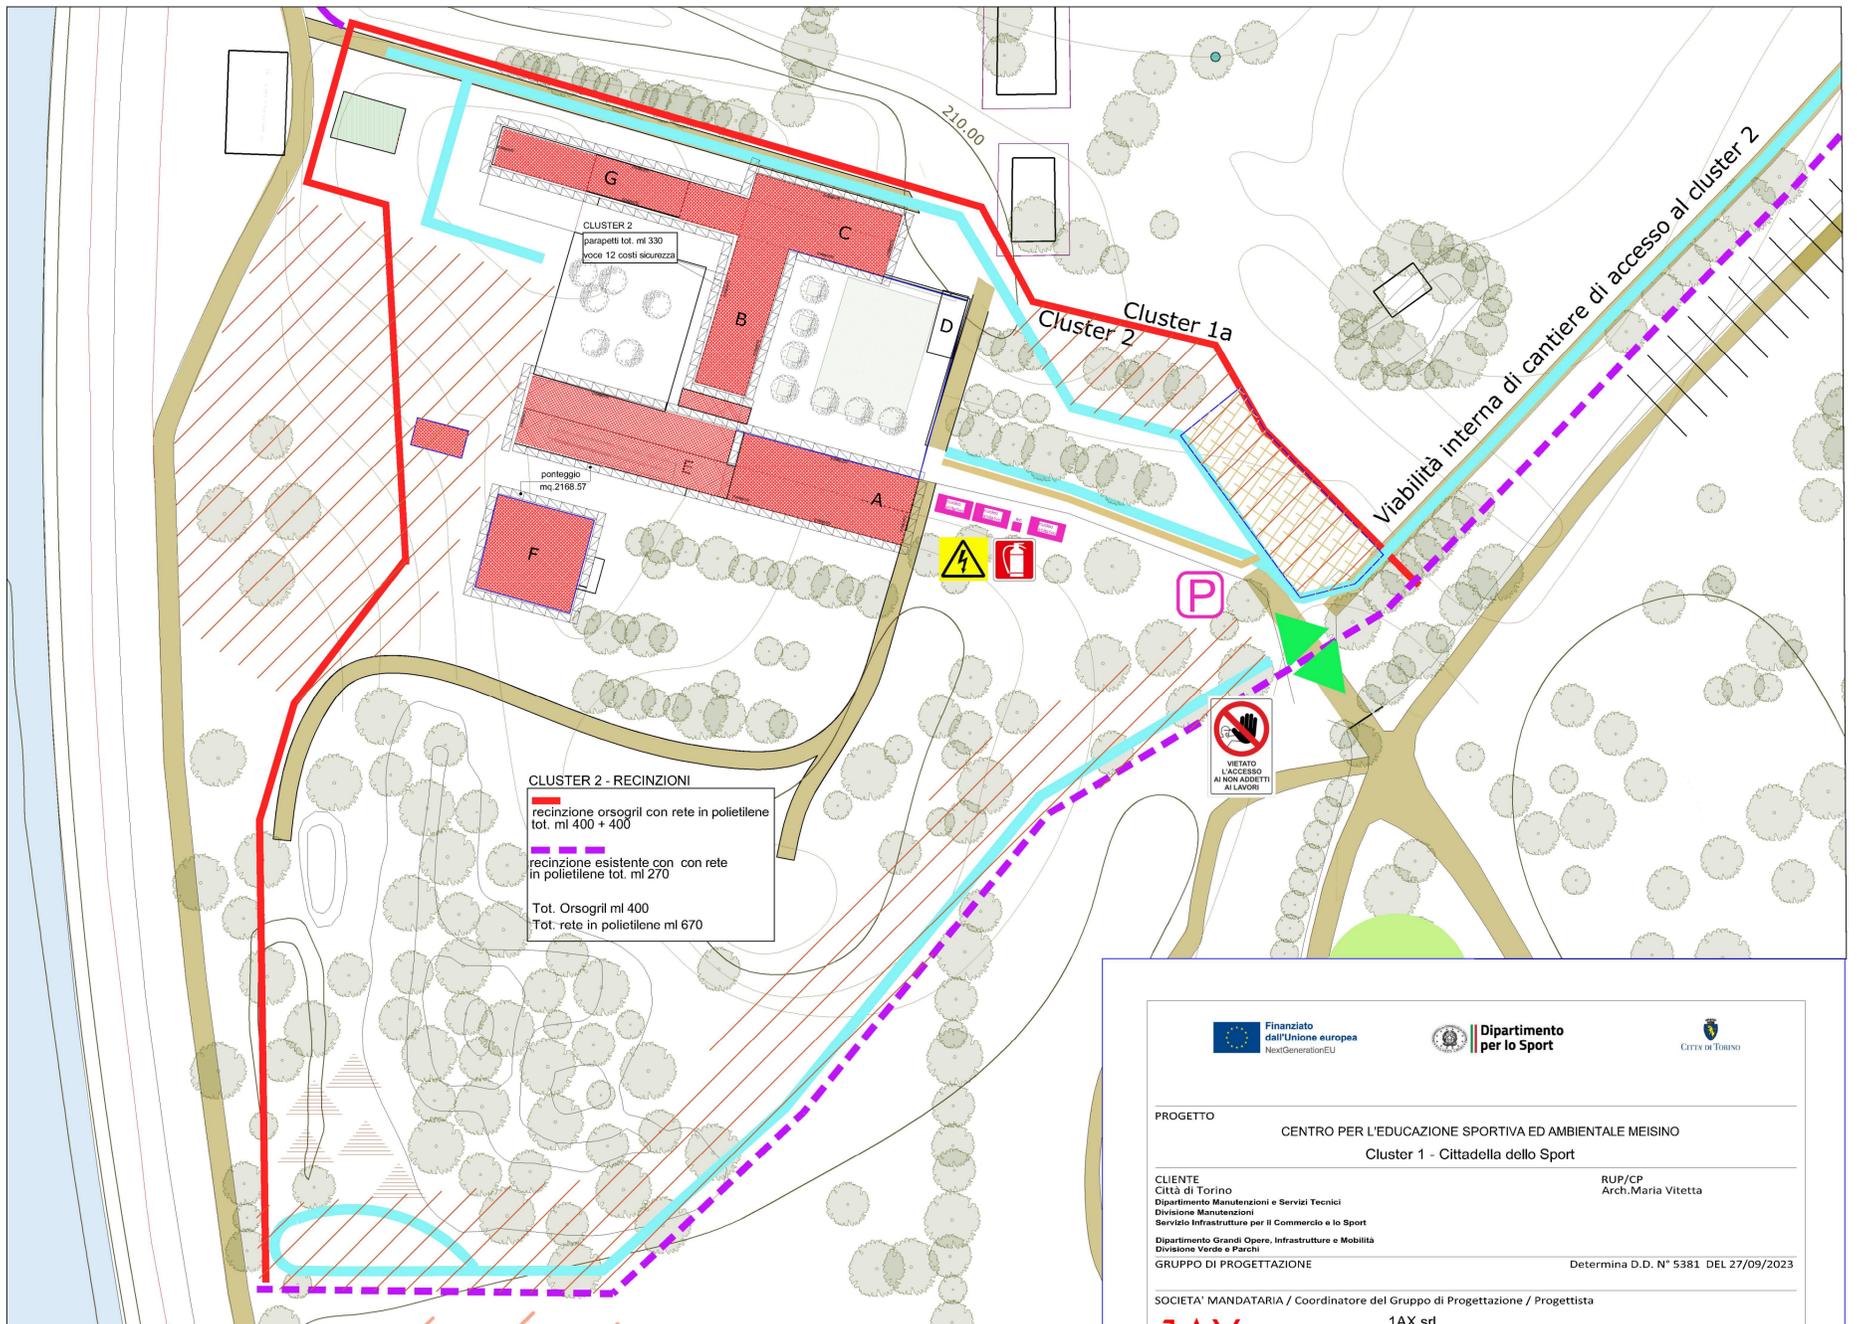

CLUSTER 2 - RECINZIONI
 recinzione orsogrill con rete in polietilene tot. ml 400 + 400
 recinzione esistente con rete in polietilene tot. ml 270
 Tot. Orsogrill ml 400
 Tot. rete in polietilene ml 670

LEGENDA

RECINZIONI

- Recinzione di cantiere (Pannello Orsogrill con rete arancione)
- Recinzione di cantiere Cluster 1 (solo rete arancione)
- Recinzione esistente con rete arancione

Ingresso / uscita area cantiere

Viabilità di accesso al cantiere

Viabilità interna di cantiere

Parcheggio personale addetto

Baraccamenti
 _uffici
 _servizi igienici / spogliatoi
 _mensa/deposito attrezzi
 _quadro elettrico

Piazzale per deposito attrezzi e mezzi lavoro

Deposito terre di scavo

Quadro elettrico di cantiere

Mezzi estinguenti

Aree di intervento :

Area di intervento su vegetazione e pulizia cantiere :
 _decespugliamento
 _pulizia area
 _pulitura e apertura sentieri
 _taglio selettivo/potatura
 _rimozione materiali edili
 _scavi
 _messa a dimora piante

Sagoma ponteggio

Area di intervento su parte edilizia esistente :
 _Montaggio ponteggi
 _Rimozione e demolizioni
 _carpenteria metallica
 _Realizzazione coperture
 _Tamponature e tramezzature
 _posa pavimenti
 _montaggio infissi
 _realizzazione impianti
 _tinteggiature
 _ripristini

Aree soggette a ripristini a fine lavori

LAYOUT DI CANTIERE - LOCALIZZAZIONE AREA DI INTERVENTO CLUSTER 2 _ Scala 1:500

Finanziato dall'Unione europea NextGenerationEU	Dipartimento per lo Sport	Città di Torino							
PROGETTO									
CENTRO PER L'EDUCAZIONE SPORTIVA ED AMBIENTALE MEISINO Cluster 1 - Cittadella dello Sport									
CLIENTE Città di Torino Dipartimento Manutenzioni e Servizi Tecnici Divisione Manutenzioni Servizio Infrastrutture per il Commercio e lo Sport Dipartimento Grandi Opere, Infrastrutture e Mobilità Divisione Verde e Parchi	RUP/CP Arch. Maria Vitetta								
GRUPPO DI PROGETTAZIONE Determina D.D. N° 5381 DEL 27/09/2023									
SOCIETA' MANDATARIA / Coordinatore del Gruppo di Progettazione / Progettista									
1AX srl Via F. Crispi, 69 67051 - Avezzano (AQ) info@1ax.it	1AX srl Via F. Crispi, 69 67051 - Avezzano (AQ) info@1ax.it								
PROGETTISTA IMPIANTI									
PROIMPIANTI ENERGIA & INGEGNERIA	Proimpianti srl Via Garibaldi, 89 67051 - Avezzano (AQ) c.granata@proimpianti.it								
GEOLOGO									
Dott. Geologo Andrea Piano Via Provenzale 6 14100 - Asti andrea@aciapianogeologi.it									
CONSULENTI									
PAESAGGIO Arch. Paesaggista Diego Colonna									
AMBIENTE Studio Biosfera - Dott. Biologo Gianni Bettini Myricae s.r.l. - Dott. Agronomo Giordano Fossi Dott. Agronomo Tommaso Vai									
CUP C15B22000090006	CODICE OPERA 5056								
FASE PROGETTUALE PROGETTO ESECUTIVO									
ELABORATO Layout di cantiere - localizzazione area di intervento Cluster 2									
CODICE ELABORATO									
COD.LAVORO	FASE DI PROGETTAZIONE	AUTORE	AREA	LIVELLO	TIPO FILE	DISCIPLINA	N. DOCUMENTO	DATA	SCALA
104-1	ESECUTIVO	1AX	GEN			GEN	111	REV. 01	1:500
NOME FILE 111-104_2_ESE_5056_GEN-PSC-111-01									