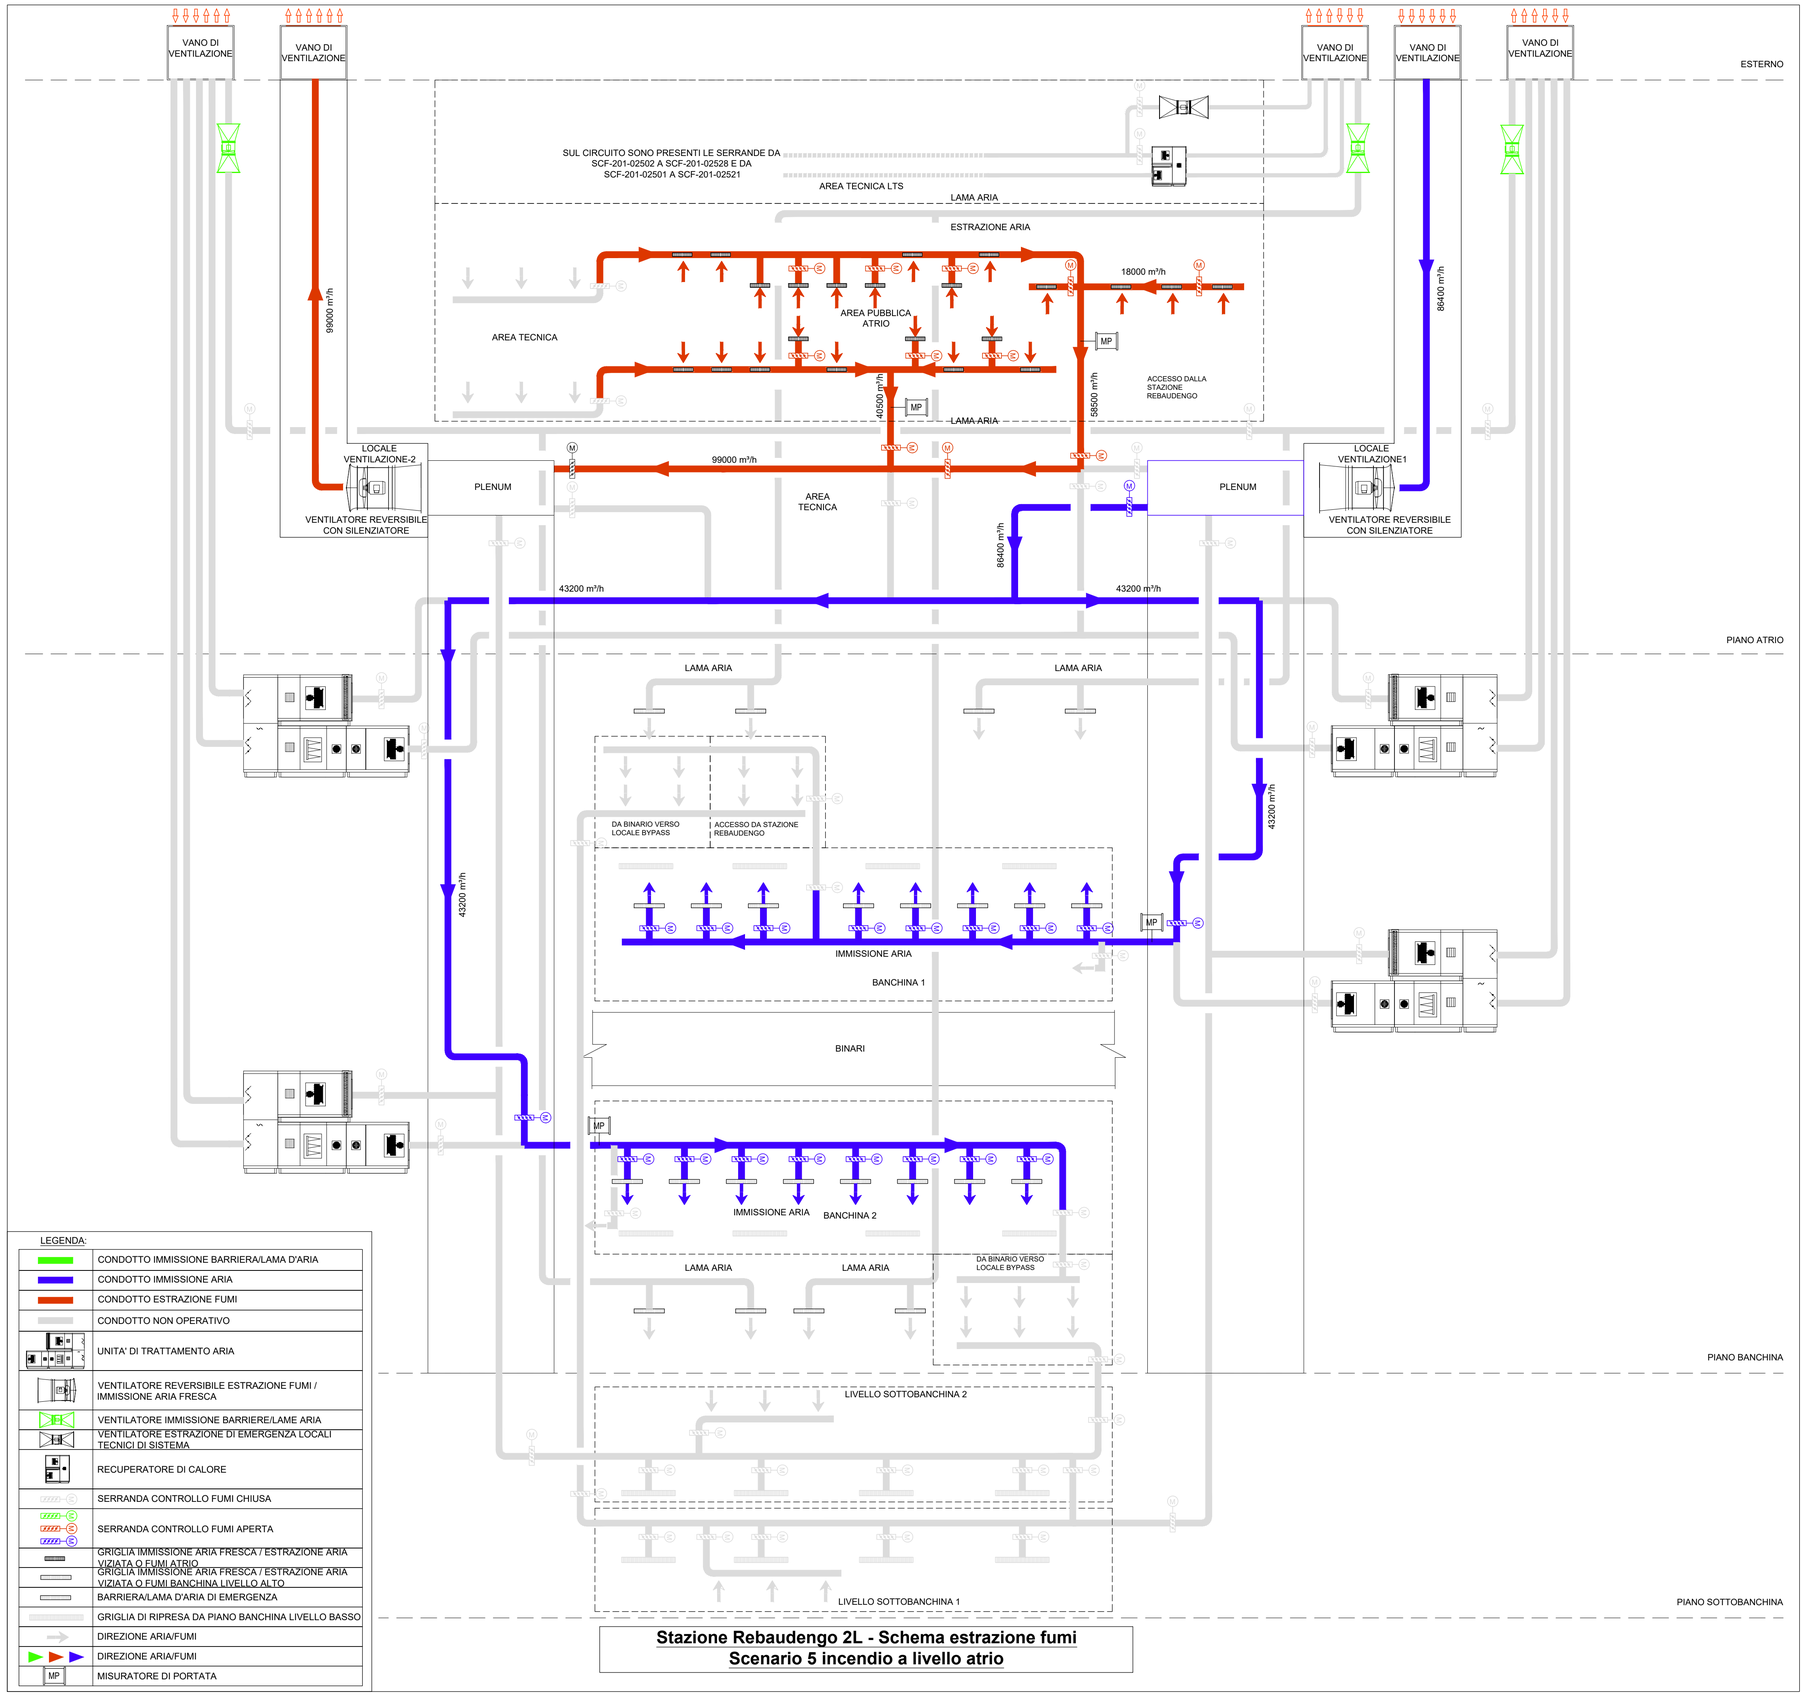

LEGENDA:

	CONDOTTO IMMISSIONE BARRIERA/LAMA D'ARIA
	CONDOTTO IMMISSIONE ARIA
	CONDOTTO ESTRAZIONE FUMI
	CONDOTTO NON OPERATIVO
	UNITA' DI TRATTAMENTO ARIA
	VENTILATORE REVERSIBILE ESTRAZIONE FUMI / IMMISSIONE ARIA FRESCA
	VENTILATORE IMMISSIONE BARRIERE/LAME ARIA
	VENTILATORE ESTRAZIONE DI EMERGENZA LOCALI TECNICI DI SISTEMA
	RECUPERATORE DI CALORE
	SERRANDA CONTROLLO FUMI CHIUSA
	SERRANDA CONTROLLO FUMI APERTA
	GRIGLIA IMMISSIONE ARIA FRESCA / ESTRAZIONE ARIA VIZIATA O FUMI ATRIO
	GRIGLIA IMMISSIONE ARIA FRESCA / ESTRAZIONE ARIA VIZIATA O FUMI BANCHINA LIVELLO ALTO
	BARRIERA/LAMA D'ARIA DI EMERGENZA
	GRIGLIA DI RIPRESA DA PIANO BANCHINA LIVELLO BASSO
	DIREZIONE ARIA/FUMI
	DIREZIONE ARIA/FUMI
MP	MISURATORE DI PORTATA

Stazione Rebaudengo 2L - Schema estrazione fumi
Scenario 5 incendio a livello atrio

Scala PLOTTAGGIO B/N con polilori per 1 a >

COLORS 9-255	0,15
COL.8	0,08
WHITE	0,15
MAG.	0,60
BLUE	0,30
CYAN	0,36
GREEN	0,32
YELL.	0,24
RED	0,16

MINISTERO
DELLE INFRASTRUTTURE E DELLA MOBILITÀ SOSTENIBILI
STRUTTURA TECNICA DI MISSIONE

Mims

COMUNE DI TORINO

CITTÀ DI TORINO

METROPOLITANA AUTOMATICA DI TORINO
LINEA 2 - TRATTA POLITECNICO - REBAUDENGO
PROGETTAZIONE DEFINITIVA
Lotto Generale: Politecnico - Rebaudengo

PROGETTO DEFINITIVO

DIRETTORE PROGETTAZIONE Responsabile integrazione discipline specialistiche	IL PROGETTISTA
Ing. R. Crova Ordine degli Ingegneri della Provincia di Torino n. 6038S	Ing. F. Cocito Ordine degli Ingegneri della Provincia di Torino n. 8785X

INFRA.TO infrastrutture per la mobilità — INFRATRASPORTI.TO S.r.l.

PREVENZIONE INCENDI

LINEA

SCHEMA VENTILAZIONE/ESTRAZIONE FUMI - INCENDIO ATRIO STAZIONE

ELABORATO	REV. int.	REV. est.	SCALA	DATA
BIM MANAGER Geom. L. D'Accardi — MTL2T1A0DVVFGENK 002	0	0	-	31/03/22

Fg. 1 di 1

AGGIORNAMENTI

REV.	DESCRIZIONE	DATA	REDATTO	CONTROL.	APPROV.	VISTO
0	EMISSIONE	31/03/22	PCP	FCo	FCo	RCr
-	-	-	-	-	-	-
-	-	-	-	-	-	-
-	-	-	-	-	-	-
-	-	-	-	-	-	-

LOTTO 0	CARTELLA	19.2	111	MTL2T1A0D	VVFGENK002

STAZIONE APPALTANTE

DIRETTORE DI DIVISIONE INFRASTRUTTURE E MOBILITÀ
Ing. R. Bertasio

RESPONSABILE UNICO DEL PROCEDIMENTO
Ing. A. Strozziero