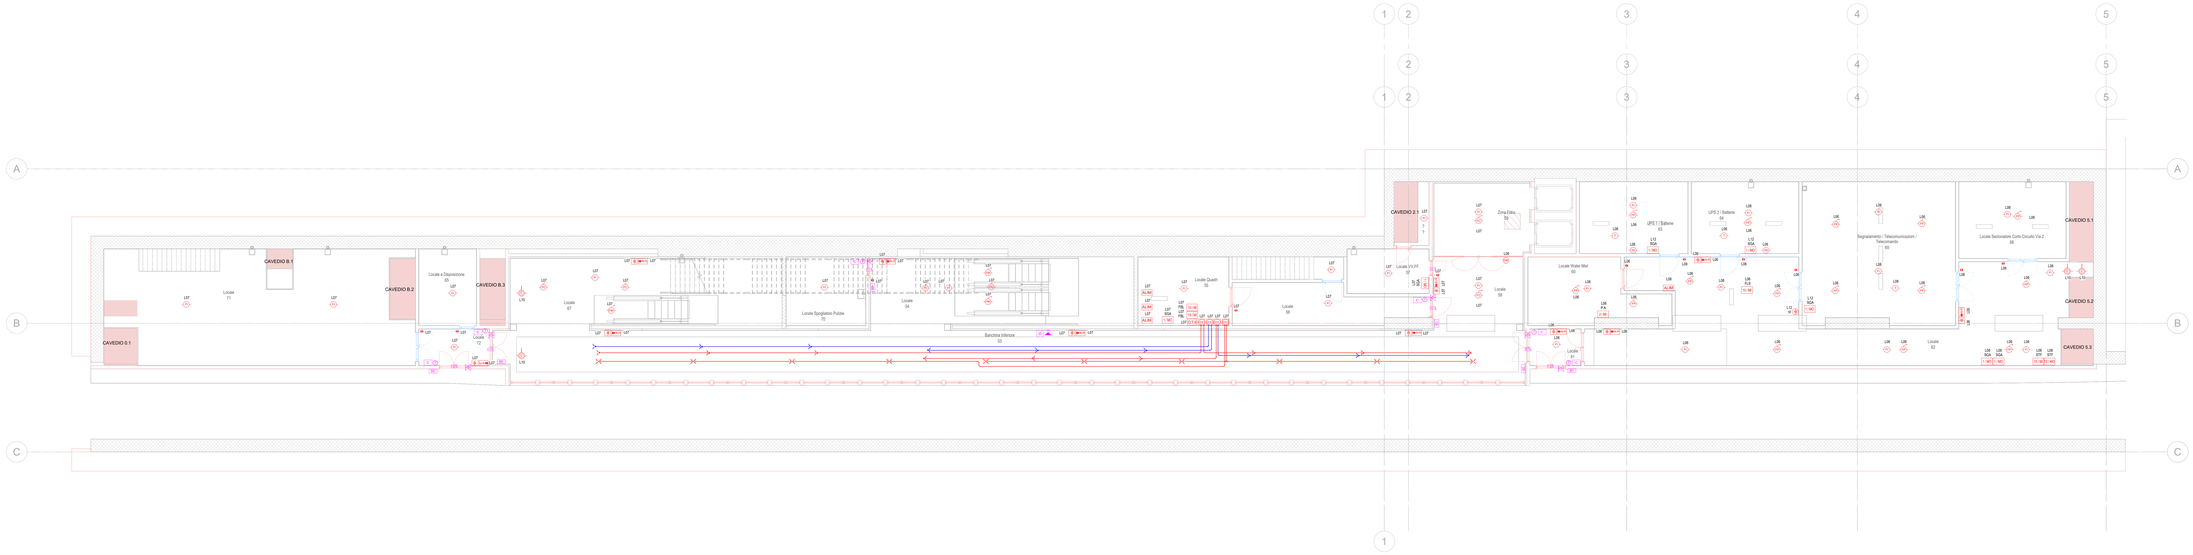
CAVEDIO B.1
CAVEDIO B.2
CAVEDIO B.3
CAVEDIO 0.1
CAVEDIO 2.1
CAVEDIO 5.1
CAVEDIO 5.2
CAVEDIO 5.3
Locale 71
Locale 72
Locale 67
Locale 64
Locale 50
Locale 51
Locale 52
Locale Spogliatoio Pulizie 70
Locale Quadri 55
Locale Water Mist 60
Locale Sezionatore Circ Circuitiv Vie 2 68
Segnalamento / Telecomunicazioni / Telecomando 58
Zona Edicola 56
UPS 1 / Batterie 63
UPS 2 / Batterie 65
Banchina Inferiore 53
LF
ALM
CO
CS
CM
10 / M
2 / M
10 / M
RC
P.A.
SGA
STP
STT
10 / M
10 / M
1 / M0
10 / M
10 / M
1 / M0
1 / M0
1 / M0