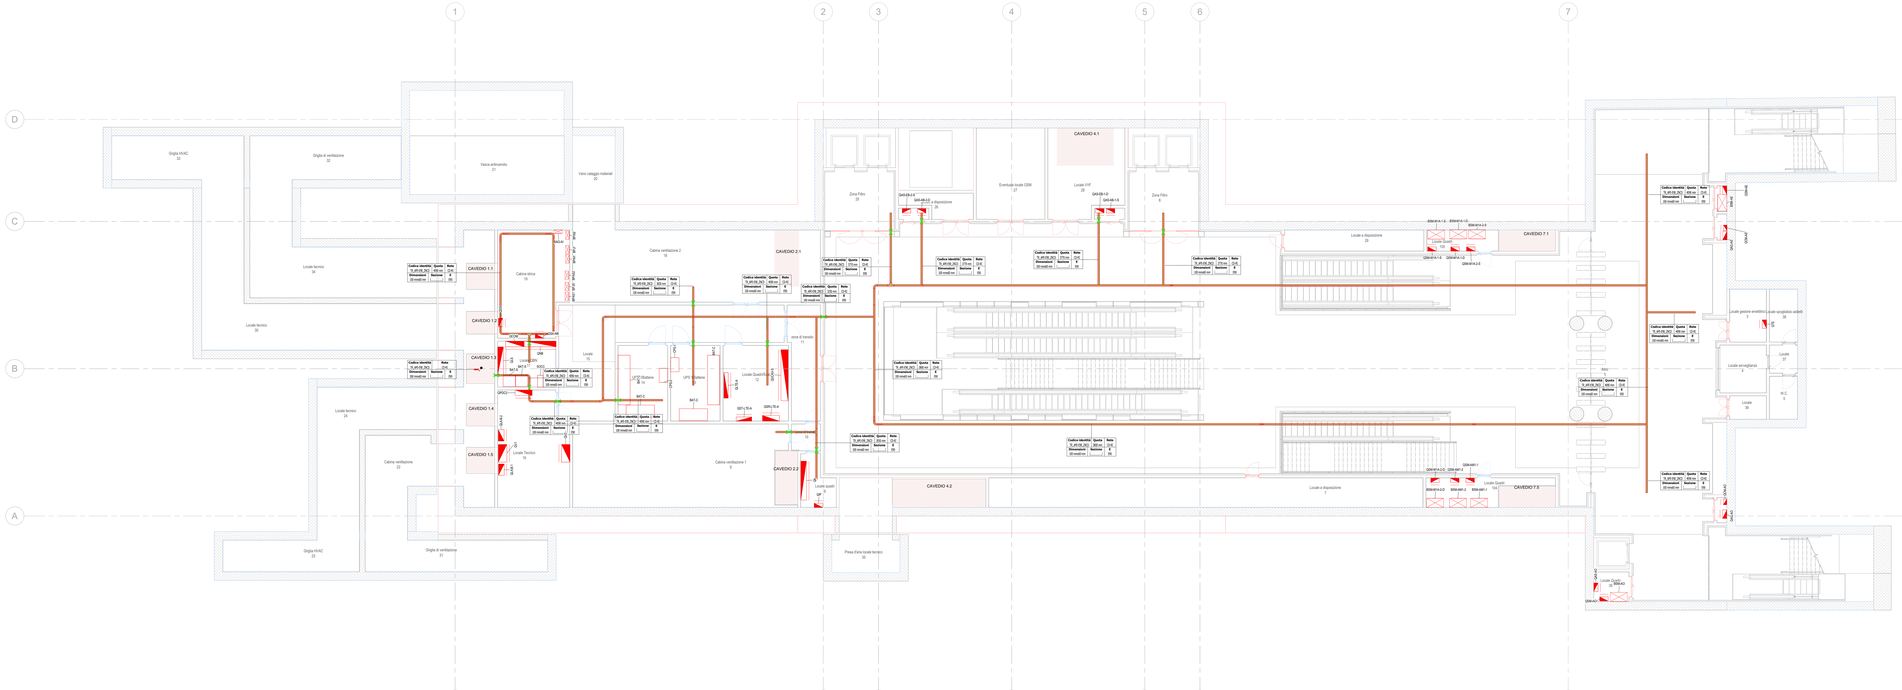
Griglia HVAC 33
Griglia di ventilazione 32
Vasca antincendio 23
Vano calaggio materiali 20
Locale tecnico 24
Locale tecnico 30
Locale tecnico 26
Cabina elettrica 19
Cabina ventilazione 22
Cabina ventilazione 2 18
Cabina ventilazione 1 9
CAVEDIO 1.1
CAVEDIO 1.2
CAVEDIO 1.3
CAVEDIO 1.4
CAVEDIO 1.5
CAVEDIO 2.1
CAVEDIO 2.2
CAVEDIO 4.1
CAVEDIO 4.2
CAVEDIO 7.1
CAVEDIO 7.5
Locale Tecnico 16
Locale Quadro 17
Zona Filtro 25
Zona Filtro 6
Eventuale locale ODM 27
Locale UTF 28
Locale a disposizione 29
Locale a disposizione 7
Locale a disposizione 8
Locale pratiche amministrative 9
Locale spogliatoio addetti 10
Locale videosorveglianza 4
Locale 10
Locale 11
W.C. 5
Locale Quadro 12
Locale quadro 13
Locale Quadro 14
Locale Quadro 15
Presa d'aria locale tecnico 30
Codice identific. Quota Rete
TL.01.01.20.1 240 mm 2/4
20 metri mm 20
Codice identific. Quota Rete
TL.01.01.20.2 270 mm 2/4
20 metri mm 20
Codice identific. Quota Rete
TL.01.01.20.3 240 mm 2/4
Dimensioni Sezione 6
20 metri mm 20
Codice identific. Quota Rete
TL.01.01.20.4 240 mm 2/4
Dimensioni Sezione 6
20 metri mm 20
Codice identific. Quota Rete
TL.01.01.20.5 240 mm 2/4
Dimensioni Sezione 6
20 metri mm 20
Codice identific. Quota Rete
TL.01.01.20.6 240 mm 2/4
Dimensioni Sezione 6
20 metri mm 20
Codice identific. Quota Rete
TL.01.01.20.7 240 mm 2/4
Dimensioni Sezione 6
20 metri mm 20
Codice identific. Quota Rete
TL.01.01.20.8 240 mm 2/4
Dimensioni Sezione 6
20 metri mm 20
Codice identific. Quota Rete
TL.01.01.20.9 240 mm 2/4
Dimensioni Sezione 6
20 metri mm 20
Codice identific. Quota Rete
TL.01.01.20.10 240 mm 2/4
Dimensioni Sezione 6
20 metri mm 20
Codice identific. Quota Rete
TL.01.01.20.11 240 mm 2/4
Dimensioni Sezione 6
20 metri mm 20
Codice identific. Quota Rete
TL.01.01.20.12 240 mm 2/4
Dimensioni Sezione 6
20 metri mm 20
Codice identific. Quota Rete