


T15.3 - Legenda rivelazione

Simbolo	ID Codice Identità	Descrizione
ALM	FD_ALM	Alimentatore completo di batteria e modulo di stato
MOD	FD_MOD-4VD	Modulo isolato di tipo indirizzato 10 output relè a 24Vdc
FLS	FD_MOD-FLS_10	Modulo isolato di tipo indirizzato 10 input stato fusocostati
PCA-MI	FD_PCA-MI	Pannello ottico acustico monofacciale "Manne Insonor"
PLA	FD_PLA	Pulsante manuale di allarme incendio
PLA-SG	FD_PLA-SG	Pulsante manuale di segnale
RFU-V	FD_RFU-V	Rivelatore ottico di fumo per installazione in ambiente
BOT	FD_BOT	Ripetitore casco

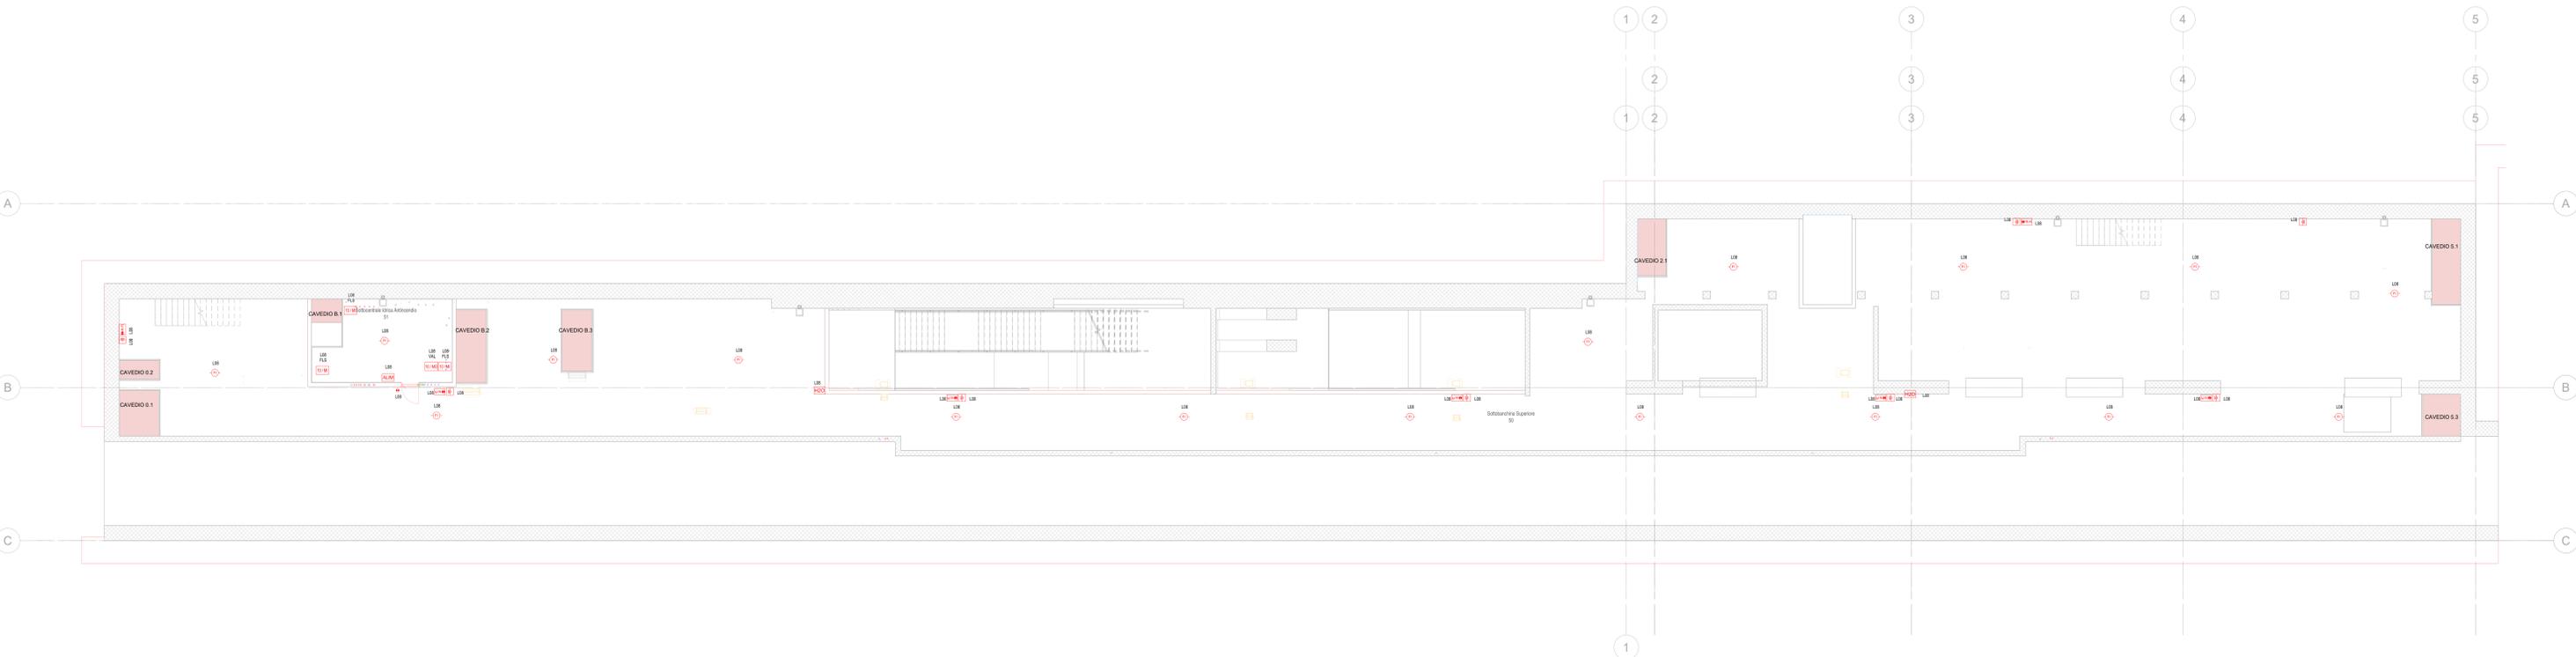

LOOP DI COLLEGAMENTO

FUNZIONE	FILE
FLUSSO STATO IMPIANTO ANTINCENDIO	P.A.
POWER IMPIANTO ANTINCENDIO	P.A.CC
PANNELLO ACCESSO STAZIONE	SGA
SONDICI STAZIONE/SI QUARZO ELETTRICO	SGA
ALZATA PIANO MARCHE	STP
SEMPERATA TAGLIAPFOCO	USG
PLA LINEE CONDIZIONE DA LINEE	USG/S
INTERFACCIA CONTATTA UCAS/S	USG/S
INVIOLTE ELEVATO	USG/S

MINISTERO DELLE INFRASTRUTTURE E DELLA MOBILITÀ SOSTENIBILI
STRUTTURA TECNICA DI MISSIONE

Mims
COMUNE DI TORINO

METROPOLITANA AUTOMATICA DI TORINO
LINEA 2 - TRATTA POLITECNICO - REBAUDENGO

PROGETTAZIONE DEFINITIVA
Lotto Costruttivo 1: Rebaudengo - Bologna

PROGETTO DEFINITIVO

DIRETTORE PROGETTAZIONE: Ing. R. Cirva
PROGETTISTA: Ing. F. Azzarone
INFRATRASPORTI.TO S.r.l.

IMPIANTI NON DI SISTEMA - STAZIONE CIMAROSA/TABACCHI
IMPIANTO DI RIVELAZIONE INCENDI E CONTROLLO ACCESSI
PIANTA PIANO SOTTOBANCHINA SUPERIORE

ELABORATO	REV.	SCALA	DATA
MTL2T1A1D RISCIT004	0 1	1 : 100	21/04/23

ESN MANAGER: Geom. L. D'Accardi

Pg. 1 di 1

REV.	DESCRIZIONE	DATA	RELATTO	CONTROL.	APPROV.	VISTO
0	EMISSIONE	30/03/22	SG	AGH	FAZ	ROF
1	EMISSIONE FINALE A SEGUITO DI VERIFICA PREVENTIVA	20/04/23	SG	FAZ	FAZ	ROF

LOTTO 1 | CARTELLA 12.2.5 | MTL2T1A1D | RISCIT004

STAZIONE APPALTANTE
DIRETTORE DI SERVIZIO INFRASTRUTTURE E MOBILITÀ
Ing. R. Bertasio
RESPONSABILE LAVORO DEL PROCESSIONAMENTO
Ing. A. Strozzerio