DETTAGLIO 01 - CORDOLO PIETRA STRADA-STRADA A RASO

1 : 10

DETTAGLIO 02 - CORDOLO PIETRA MARCIAPIEDE-STRADA

1 : 10

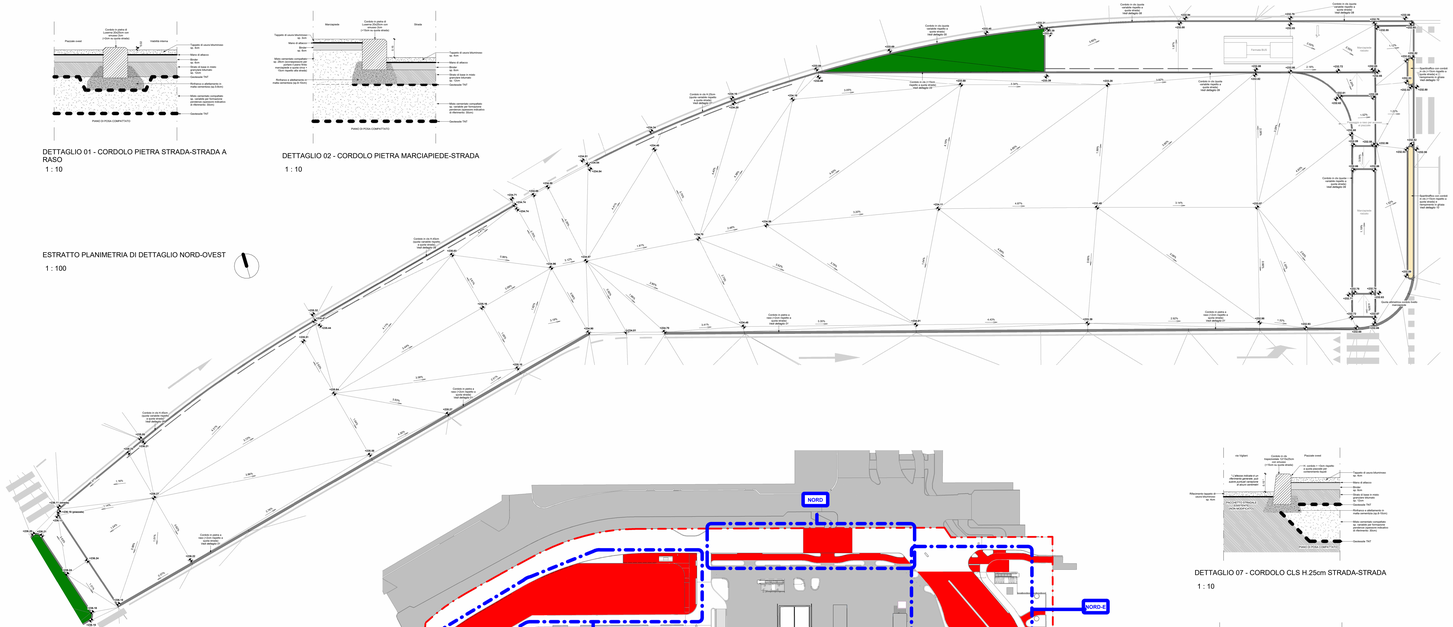

ESTRATTO PLANIMETRIA DI DETTAGLIO NORD-OVEST

1 : 100

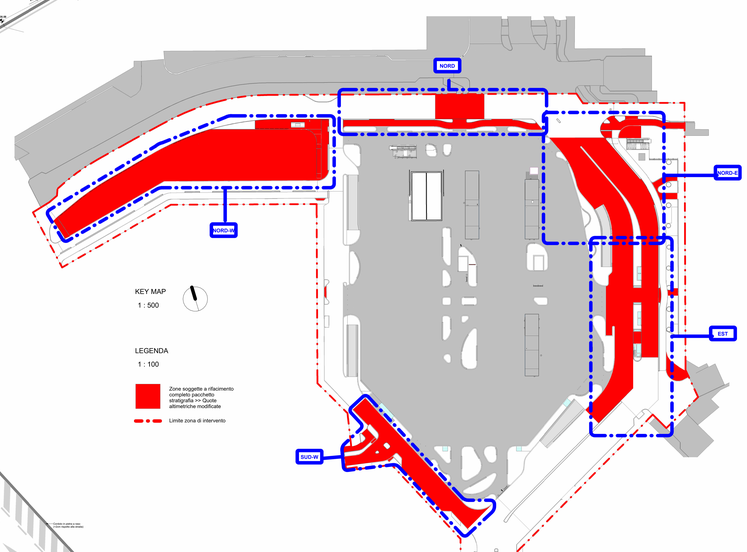

KEY MAP

1 : 500

LEGENDA

1 : 100

Zone soggette a rifacimento completo pacchetto stratigrafia >= Quote altimetriche modificate

Limite zona di intervento

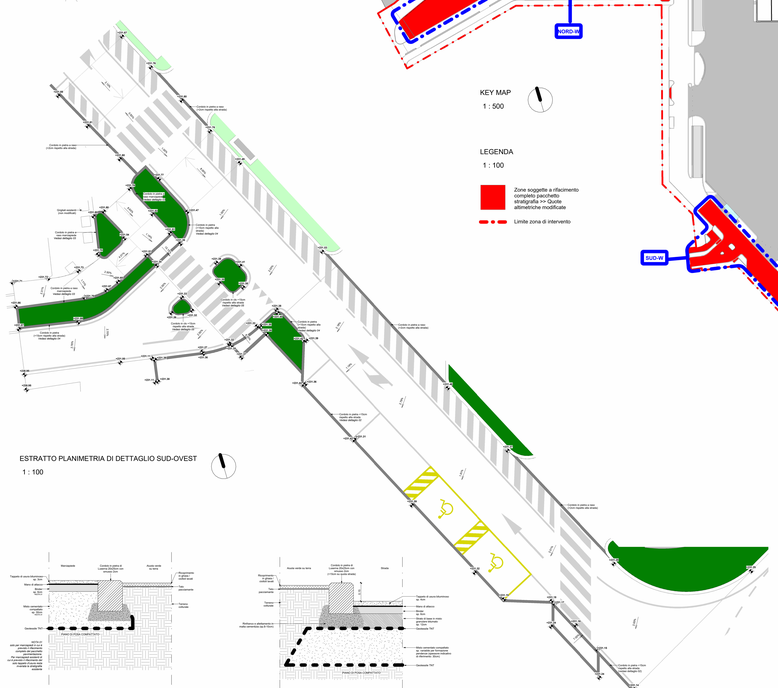

ESTRATTO PLANIMETRIA DI DETTAGLIO SUD-OVEST

1 : 100

DETTAGLIO 03 - CORDOLO PIETRA MARCIAPIEDE-VERDE

1 : 10

DETTAGLIO 04 - CORDOLO PIETRA STRADA-VERDE

1 : 10

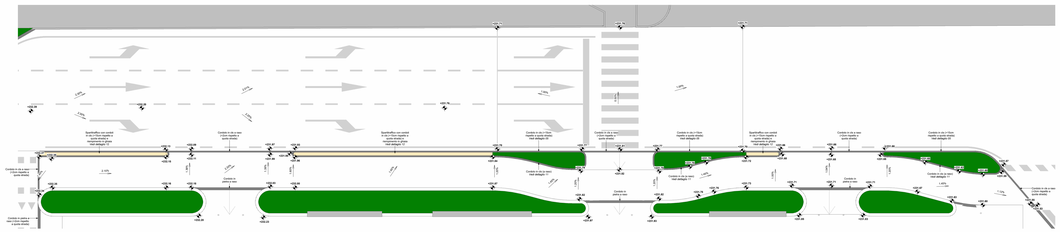

ESTRATTO PLANIMETRIA DI DETTAGLIO NORD

1 : 100

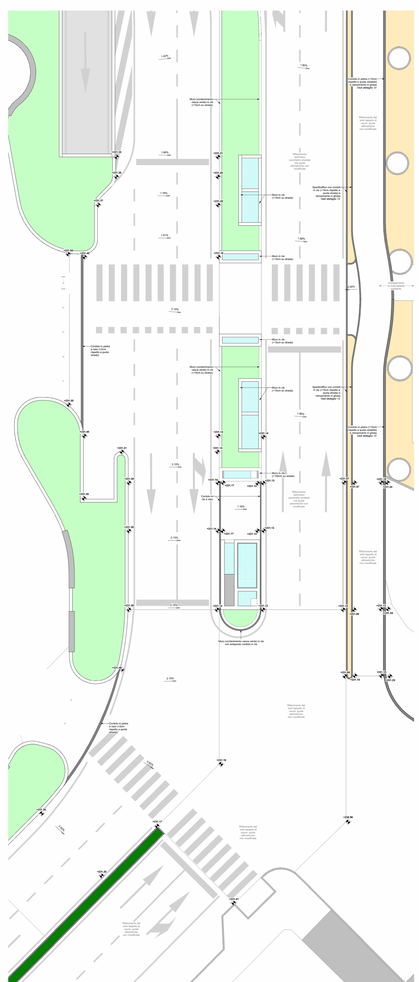

ESTRATTO PLANIMETRIA DI DETTAGLIO EST

1 : 100

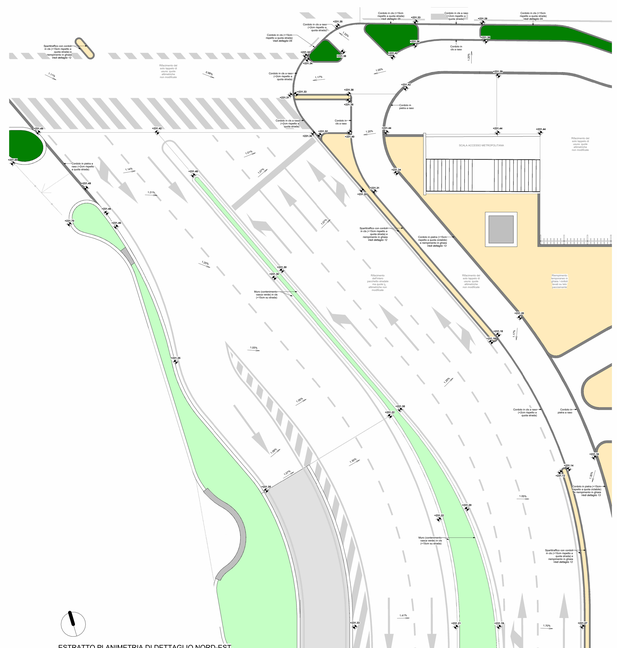

ESTRATTO PLANIMETRIA DI DETTAGLIO NORD-EST

1 : 100

DETTAGLIO 07 - CORDOLO CLS H.25cm STRADA-STRADA

1 : 10

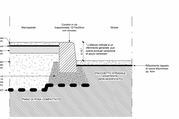

DETTAGLIO 08 - CORDOLO CLS STRADA-MARCIAPIEDE

1 : 10

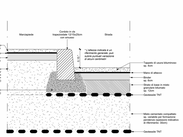

DETTAGLIO 09 - CORDOLO CLS MARCIAPIEDE-STRADA

1 : 10

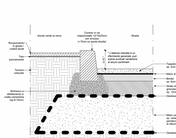

DETTAGLIO 05 - CORDOLO CLS STRADA-VERDE

1 : 10

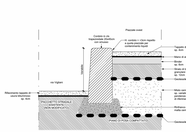

DETTAGLIO 06 - CORDOLO CLS H.45cm STRADA-STRADA (ALTEZZA VARIABILE)

1 : 10

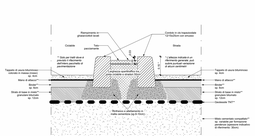

DETTAGLIO 10 - SPARTITRAFFICO IN GHIAIA

1 : 10

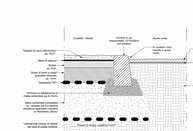

DETTAGLIO 11 - CORDOLO CLS CICLABILE-AIUOLA VERDE

1 : 10

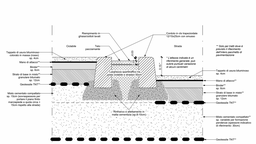

DETTAGLIO 12 - SPARTITRAFFICO IN GHIAIA

1 : 10

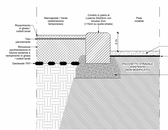

DETTAGLIO 13 - CORDOLO PIETRA CICLABILE-GHIAIA

1 : 10

CITTÀ DI TORINO

DIPARTIMENTO GRANDI OPERE, INFRASTRUTTURE E MOBILITÀ

Divisione Infrastrutture - Servizio Suolo Parcheggi

PARCHEGGIO PUBBLICO INTERRATO PIAZZA BENGASI

CUP C11I13000010007 - **CIG** 8530186359 - **CPV** 71240000-6 - **C. NUTS** ITC11

PROGETTO ESECUTIVO

RESPONSABILE UNICO DEL PROCEDIMENTO
Arch. Paola DE FILIPPI

COLLABORATORI TECNICI DEL RUP
Ing. Giovanni SELVAGGI
Ing. Giuseppe POPPA

R.T.P.

ICIS S.r.l. - Società di Ingegneria
Via Pietro Micca, 16 - 10122 Torino (TO)

STUDIO ROLI ASSOCIATI
Via Pietro Micca, 16 - 10122 Torino (TO)

STUDIO RENATO LAZZERINI
Corso Filippo Turati, 47 - 10128 Torino (TO)

Dott. Stefano ROLETTI

Ing. Gian Franco SILLITTI

GAE Engineering S.r.l.
Consulenze Tecniche Integrate

Ing. Luigi GUARNATA

Integratori Prestazioni Specialistiche
Ing. Paolo S. PASANISI (ICIS SrI)
Ing. Luciano LUCIANI (ICIS SrI)

Progettista Esternalizzato Esterno
Ing. Arch. Fabio DE GIOVANNI (ROLI ASSOCIATI)

SISTEMAZIONI ESTERNE

VIABILITÀ - PENDENZE

REVISIONE								
		WI	L2567	PE	C	SIE	01B	02
CARTIGLIO	DATA							
	FASI	A	Agosto 2024					
		B	Agosto 2024					
ALTERAZIONE		C	Marzo 2024					

SCALA: Come indicato

DATA: Ottobre 2024

A2