## PIANTA PAVIMENTAZIONI PIAZZA - QUADRANTE NORD-OVEST

1 : 100

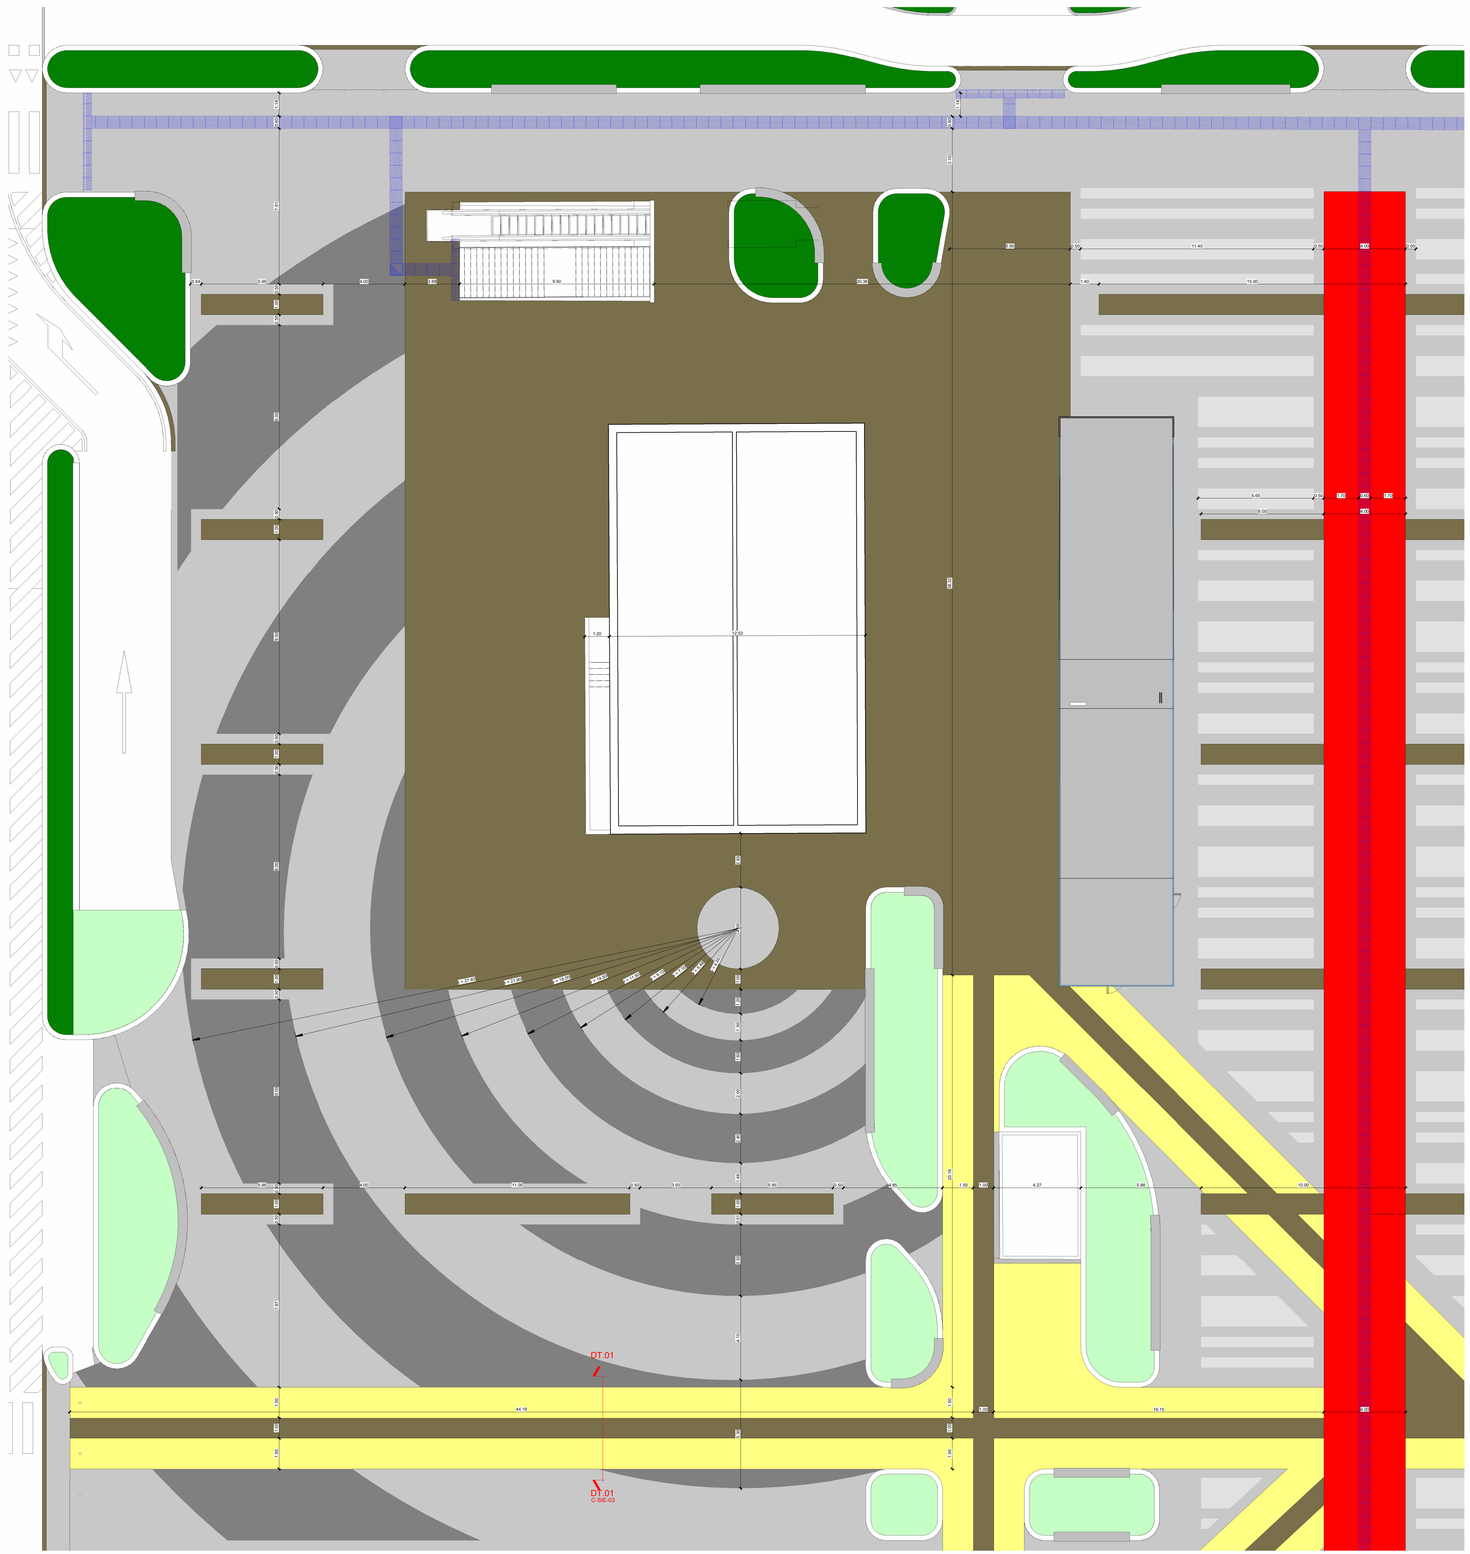


## ABACO STRATIGRAFIE PAVIMENTAZIONI

### PACCHETTI DI FINITURA

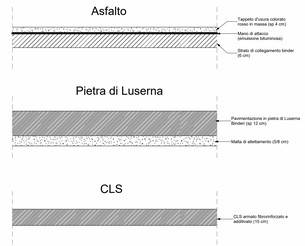


### PAVIMENTAZIONE PIAZZA (SUL SEDIME DEL PARCHEGGIO)

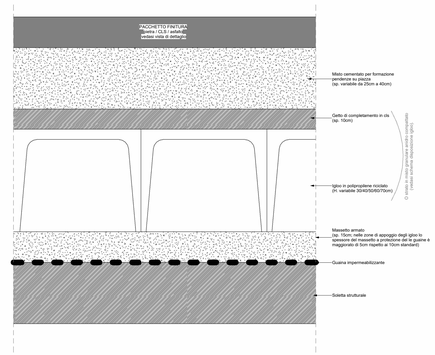


### PAVIMENTAZIONE PIAZZA (FUORI DAL SEDIME DEL PARCHEGGIO)

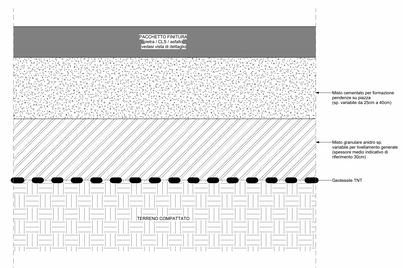


### PAVIMENTAZIONE AREA PEDONALE SUD (FUORI DAL SEDIME DEL PARCHEGGIO)

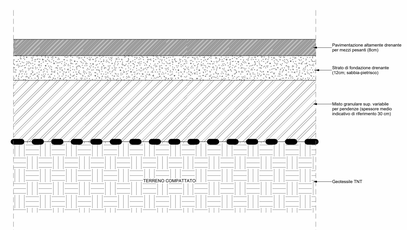


## LEGENDA PLANIMETRIA FINITURE PAVIMNTAZIONI

- Pavimentazione in cls con finitura spazzolata leggera o simile atta a garantire un indice di attrito pari o superiore a R11. Colorazione con pigmenti in pasta "giallo".
- Pavimentazione in pietra di Luserna (binderi).
- Vasche verdi pensili
- Aiuole verdi su terra
- Pavimentazione altamente drenante a base cementizia. Colore beige
- Pavimentazione in cls con finitura spazzolata leggera o simile atta a garantire un indice di attrito pari o superiore a R11.
- Pavimentazione in cls con finitura spazzolata leggera o simile atta a garantire un indice di attrito pari o superiore a R11. Colorazione corticale con Toner "grigio scuro".
- Pavimentazione in cls con finitura spazzolata leggera o simile atta a garantire un indice di attrito pari o superiore a R11. Colorazione corticale con Toner "grigio chiaro".
- Pavimentazione in cls con finitura spazzolata leggera o simile atta a garantire un indice di attrito pari o superiore a R11. Colorazione corticale con Toner "rosso".
- Pavimentazione in cls con finitura spazzolata leggera o simile atta a garantire un indice di attrito pari o superiore a R11. Colorazione corticale con Toner "giallo".
- Pavimentazione in cls con finitura spazzolata leggera o simile atta a garantire un indice di attrito pari o superiore a R11. Colorazione corticale con Toner "blu".

## SEZIONE DI DETTAGLIO 01

1 : 20

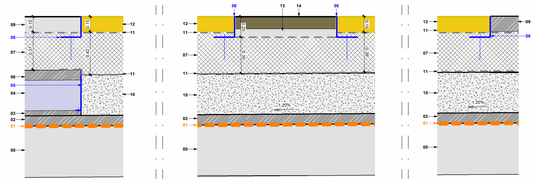

**00** - Soletta strutturale copertura parcheggio in c.a. (sp.50cm)
**01** - Impermeabilizzazione soletta parcheggio (colla bituminosa plastica e guaina elastoplastomerica sp.5mm bermuda)
**02** - Massetto di protezione in cls (sp.10cm)
**03** - Sovrapassonon massetto protezione in cls (sp.5cm)
**04** - Rete elettrosaldata (maglia 20x20cm)
**05** - Profilo di chiusura modulare flessibile alta linea avente proprietà antimarcescenza ed antiscorrevole
**06** - Rete elettrosaldata (maglia 20x20cm)
**07** - Misto granulare stabilizzato a cemento (sp. variabile per formazione pendenze 8e 25cm a 40cm circa)
**08** - Cordolatura in profilo metallico ad L 20x20cm ancorato con barre ad ancorare ferro
**09** - Pavimentazione in cls classe XF3 con spolvero al quarzo (sp.15cm) legata per consolidamento superficiale (con caratteristiche di resistenza all'urto, di resistenza allo scorrimento pari a R11 e di resistenza alla scivolamento pari a R11)
**10** - Misto granulare anidro (sp.40cm)
**11** - TNT in polipropilene alta tenacità
**12** - Pavimentazione in cls classe XF3 con spolvero al quarzo (sp.15cm) additivata con: prodotto impermeabilizzante e protettivo (crack self healing); cassiti di ferro in ragione del 4% in peso di legante per colorazione gialla; fibre sintetiche in ragione di 1Kg/mc (prodotto per consolidamento superficiale del calcestruzzo (self healing)); kossidro di titanio in ragione del 4% in peso di legante; fibre sintetiche in ragione di 1Kg/mc. Finitura scopata o spazzolata leggera per garantire un indice di attrito pari o superiore a R11.
**13** - Sottofondo di allettamento in malta cementizia (sp.5-8cm)
**14** - Pavimentazione in binderi di pietra di Luserna (sp. 12cm)

## SCHEMA DISPOSIZIONE IGLOO SU SOLETTA - QUADRANTE NORD-OVEST

1 : 500

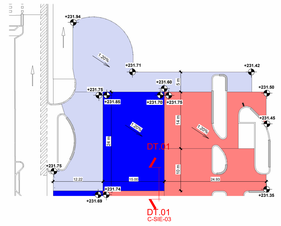


## KEY MAP

1 : 1000

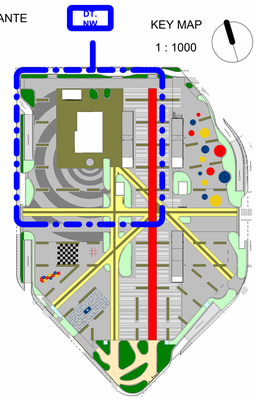


## LEGENDA

- Igloo H=30cm
- Igloo H=40cm
- Igloo H=50cm
- Igloo H=60cm
- Igloo H=70cm
- Riempimento in misto anidro H=20cm
- Riempimento in misto anidro H=30cm
- Riempimento in misto anidro H=40cm

## LEGENDA PODOTATTILI

- Percorso podotattile
- Intersezione a T
- Curva ad L
- Pericolo valicabile

CITTÀ DI TORINO

**DIPARTIMENTO GRANDI OPERE, INFRASTRUTTURE E MOBILITà**

Divisione Infrastrutture - Servizio Suolo Parcheggi

# PARCHEGGIO PUBBLICO INTERRATO PIAZZA BENGASI

**CUP** C11I13000010007 - **CIG** 8530185359 - **CPV** 71242000-6 - **C. NUTS** ITC11

## PROGETTO ESECUTIVO

RESPONSABILE UNICO DEL PROCEDIMENTO
**Arch. Paola DE FILIPPI**

COLLABORATORI TECNICI DEL RUP
**Ing. Giovanni SELVAGGI**
**Ing. Giuseppe POPPA**

R.T.P.
**ICIS S.r.l. - Società di Ingegneria**
Capogruppo R.T.P. - Integrazione prestazioni specialistiche
Strutture - Geologia e Geotecnica - Idraulica e Idrologia/all. - CME
**STUDIO ROLI ASSOCIATI**
Architettura - Edilizia - Sistemazioni Esterne
**STUDIO RENATO LAZZERINI**
Impianti Idraulici, Meccanici, Elettrici e Speciali
**Dott. Stefano ROLETTI**
Acustica Ambientale
**Ing. Gian Franco SILLITTI**
Prevenzione Incendi
**GAE Engineering S.r.l.**
Strategia Ambientale
Coordinamento Sicurezza in Progettazione
**Ing. Luigi QUARANTA**
Coordinamento Sicurezza in Progettazione

Integratori Prestazioni Specialistiche
**Ing. Paolo S. PAGANO (ICIS Srl)**
**Ing. Luciano LUCIANI (ICIS Srl)**

Progettista Sistemazioni Esterne
**Ing. Arch. Fabio DE GIOVANNI (ROLI ASSOCIATI)**

## SISTEMAZIONI ESTERNE

PAVIMENTAZIONI PIAZZA - NW

| REDAZIONE | CODICE GENERALE ELABORATO | | | | | | |
|---|---|---|---|---|---|---|---|
| MB | L2687 | PE | C | SIE | 03 | 02 |
| | CIRCOSCRIZIONE | | CAPITOLO | CAPITOLO | ELABORATO | REVISIONE |

| CONTROLLO | NOTE EMISSIONE | | | SCALA |
|---|---|---|---|---|
| FdG | n | Data | Descrizione | Come indicato |
| | 00 | Agosto 2024 | Prima Emissione | |
| | 01 | Ottobre 2024 | Emissione Post Verifica | |
| AUTORIZZAZIONE | 02 | Ottobre 2024 | Emissione per Appalto | DATA |
| LCN | | | | Ottobre 2024 |

FILE LM01-PE-00-SIE-03-00_OpenUrbn Piazza Bengasi