


CODIFICA IMPIANTI ELEVATORI	
PIANO ATRIO - ZONA ATRIO	
AS-AB-1-D	ASCENSORE ATRIO-BANCHINA - VIA 1 (LATO DESTRO)
AS-AB-1-S	ASCENSORE ATRIO-BANCHINA - VIA 1 (LATO SINISTRO)
AS-AB-2-S	ASCENSORE ATRIO-BANCHINA - VIA 2 (LATO SINISTRO)
AS-AE	ASCENSORE ACCESSO EST
AS-EB-2-D	ASCENSORE ESTERNO-BANCHINA - VIA 2 (LATO DESTRO)
SM-AE	SCALA MOBILE ACCESSO EST
SM-AM1-1	SCALA MOBILE ATRIO-PRIMO MEZZANINO - VIA 1
SM-AM1-2	SCALA MOBILE ATRIO-PRIMO MEZZANINO - VIA 2
SM-AD	SCALA MOBILE ACCESSO OVEST
SM-M1A-1-D	SCALA MOBILE PRIMO MEZZANINO-ATRIO - VIA 1 (LATO DESTRO)
SM-M1A-1-S	SCALA MOBILE PRIMO MEZZANINO-ATRIO - VIA 1 (LATO SINISTRO)
SM-M1A-2-D	SCALA MOBILE PRIMO MEZZANINO-ATRIO - VIA 2 (LATO DESTRO)
SM-M1A-2-S	SCALA MOBILE PRIMO MEZZANINO-ATRIO - VIA 2 (LATO SINISTRO)
PIANO PRIMO MEZZANINO - ZONE DI TRANSITO	
SM-M1M2-1	SCALA MOBILE PRIMO MEZZANINO-SECONDO MEZZANINO - VIA 1
SM-M1M2-2	SCALA MOBILE PRIMO MEZZANINO-SECONDO MEZZANINO - VIA 2
SM-M2M1-1-D	SCALA MOBILE SECONDO MEZZANINO-PRIMO MEZZANINO - VIA 1 (LATO DESTRO)
SM-M2M1-1-S	SCALA MOBILE SECONDO MEZZANINO-PRIMO MEZZANINO - VIA 1 (LATO SINISTRO)
SM-M2M1-2-D	SCALA MOBILE SECONDO MEZZANINO-PRIMO MEZZANINO - VIA 2 (LATO DESTRO)
SM-M2M1-2-S	SCALA MOBILE SECONDO MEZZANINO-PRIMO MEZZANINO - VIA 2 (LATO SINISTRO)
PIANO SECONDO MEZZANINO - ZONE DI TRANSITO	
SM-M2B-1	SCALA MOBILE SECONDO MEZZANINO-BANCHINA - VIA 1
SM-M2B-2	SCALA MOBILE SECONDO MEZZANINO-BANCHINA - VIA 2
SM-BM2-1-D	SCALA MOBILE BANCHINA-SECONDO MEZZANINO - VIA 1 (LATO DESTRO)
SM-BM2-1-S	SCALA MOBILE BANCHINA-SECONDO MEZZANINO - VIA 1 (LATO SINISTRO)
SM-BM2-2-D	SCALA MOBILE BANCHINA-SECONDO MEZZANINO - VIA 2 (LATO DESTRO)
SM-BM2-2-S	SCALA MOBILE BANCHINA-SECONDO MEZZANINO - VIA 2 (LATO SINISTRO)

CARATTERISTICHE DEGLI ASCENSORI				
CODIFICA	TIPOLOGIA	ALIM. NE. ELETTRICA	PIANO EVAC. NE.	DISELIVELLO (T) ALM. NE. FERMA TE.
AS-AE	EMERGENZA (VVF)	DOPPIA	STRADA (*)	8,06 m / 2
AS-AB-1-D	EMERGENZA	SINGOLA	ATRIO	17,55 m / 4
AS-AB-1-S	EMERGENZA	SINGOLA	ATRIO	17,55 m / 4
AS-AB-2-S	EMERGENZA	SINGOLA	ATRIO	17,55 m / 4
AS-EB-2-D	EMERGENZA (VVF)	DOPPIA	STRADA (*)	25,61 m / 5

(*) IL DISELIVELLO EFFETTIVO DEVE ESSERE CONFERMATO DAGLI AUTORENTRATI OPRE CNR
 (*) LE SCALE MOBILI CON SMARCO A PIANO STRADA DEVONO ESSERE COSELE ALLE INSTALLAZIONE ALL'APERTO

CARATTERISTICHE DELLE SCALE MOBILI				
CODIFICA	TIPO IN EMERGENZA (LARGHEZZA)	ALIM. NE. ELETTRICA	PIANO EVAC. NE.	DISELIVELLO (T) ALM. NE. FERMA TE.
SM-AE	SCALA FERMA 1 m	SINGOLA	STRADA (*)	8,06 m
SM-AD	SCALA FERMA 1 m	SINGOLA	STRADA (*)	8,06 m
SM-AM1-1	SCALA FERMA 1 m	SINGOLA	ATRIO	5,85 m
SM-AM1-2	SCALA FERMA 1 m	SINGOLA	ATRIO	5,85 m
SM-M1A-1-D	SCALA FERMA 1 m	SINGOLA	ATRIO	5,85 m
SM-M1A-1-S	SCALA FERMA 1 m	SINGOLA	ATRIO	5,85 m
SM-M1A-2-D	SCALA FERMA 1 m	SINGOLA	ATRIO	5,85 m
SM-M1A-2-S	SCALA FERMA 1 m	SINGOLA	ATRIO	5,85 m
SM-M1M2-1	SCALA FERMA 1 m	SINGOLA	PRIMO MEZZANINO	5,85 m
SM-M1M2-2	SCALA FERMA 1 m	SINGOLA	PRIMO MEZZANINO	5,85 m
SM-M2M1-1-D	SCALA FERMA 1 m	SINGOLA	PRIMO MEZZANINO	5,85 m
SM-M2M1-1-S	SCALA FERMA 1 m	SINGOLA	PRIMO MEZZANINO	5,85 m
SM-M2M1-2-D	SCALA FERMA 1 m	SINGOLA	PRIMO MEZZANINO	5,85 m
SM-M2M1-2-S	SCALA FERMA 1 m	SINGOLA	PRIMO MEZZANINO	5,85 m
SM-M2B-1	SCALA FERMA 1 m	SINGOLA	SECONDO MEZZ.	5,85 m
SM-M2B-2	SCALA FERMA 1 m	SINGOLA	SECONDO MEZZ.	5,85 m
SM-BM2-1-D	SCALA FERMA 1 m	SINGOLA	SECONDO MEZZ.	5,85 m
SM-BM2-1-S	SCALA FERMA 1 m	SINGOLA	SECONDO MEZZ.	5,85 m
SM-BM2-2-D	SCALA FERMA 1 m	SINGOLA	SECONDO MEZZ.	5,85 m
SM-BM2-2-S	SCALA FERMA 1 m	SINGOLA	SECONDO MEZZ.	5,85 m


(*) IL DISELIVELLO EFFETTIVO DEVE ESSERE CONFERMATO DAGLI AUTORENTRATI OPRE CNR
 (*) LE SCALE MOBILI CON SMARCO A PIANO STRADA DEVONO ESSERE COSELE ALLE INSTALLAZIONE ALL'APERTO

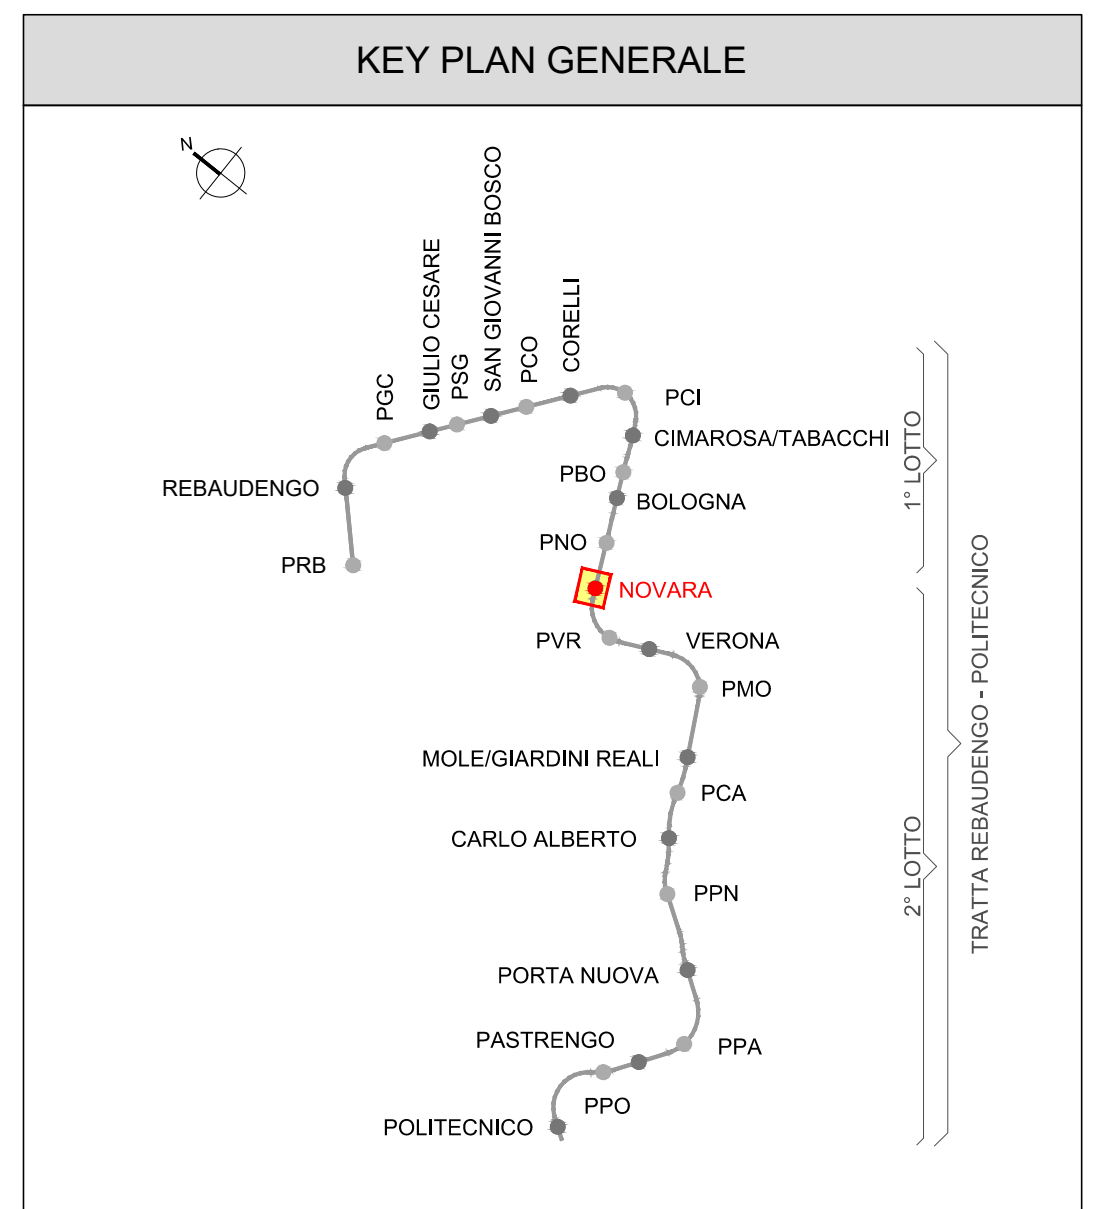

LEGENDA COLORI	
[Red Box]	IMPIANTI NORMALMENTE DERIVATI DALLA RETE MT-L1 (MEDIANTE QGBT-1)
[Blue Box]	IMPIANTI NORMALMENTE DERIVATI DALLA RETE MT-L2 (MEDIANTE QGBT-2)
[Green Box]	IMPIANTI IN MOVIMENTO DURANTE EVACUAZIONE DI EMERGENZA


LEGENDA SIMBOLI	
[Symbol]	QUADRO ELETTRICO DI ALIMENTAZIONE IMPIANTO ELEVATORE (QAS... / QSM...)
[Symbol]	QUADRO ELETTRICO BORDO MACCHINA IMPIANTO ELEVATORE (BAS... / BSM...)

LEGENDA SIMBOLI IMPIANTI ELEVATORI	
[Symbol]	ASCENSORE (CABINA RAPPRESENTATA AL PIANO DI EVACUAZIONE)
[Symbol]	ASCENSORE (CABINA RAPPRESENTATA AI PIANI ESTREMI DELLA SUA CORSA, DIVERSI DA QUELLO DI EVACUAZIONE)
[Symbol]	SCALA MOBILE

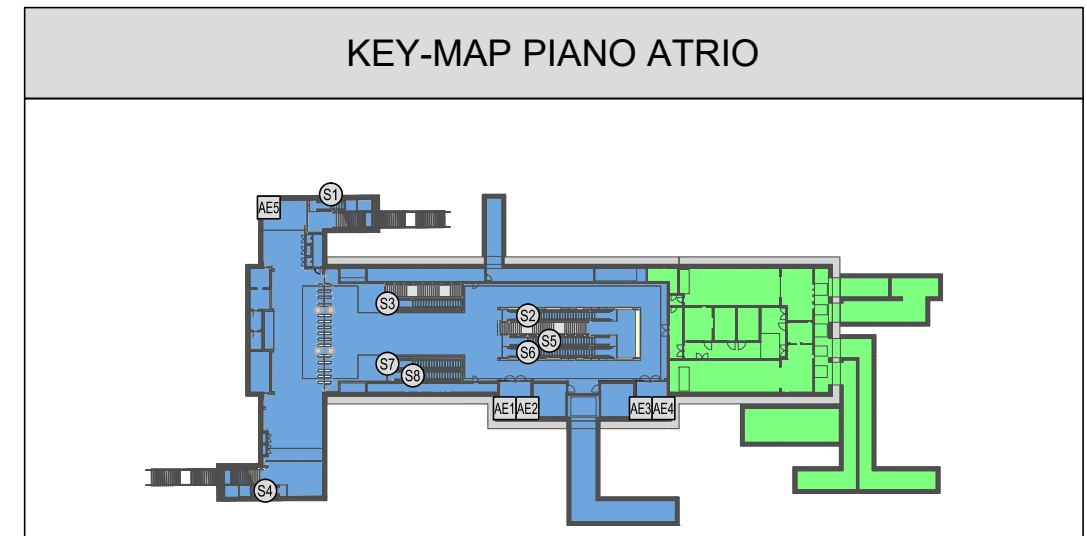


PIANO ATRIO - ZONA ATRIO	
AS-EB-2-D	ASCENSORE ESTERNO-BANCHINA - VIA 2 (LATO DESTRO)
AS-AB-2-S	ASCENSORE ATRIO-BANCHINA - VIA 2 (LATO SINISTRO)
AS-AB-1-D	ASCENSORE ATRIO-BANCHINA - VIA 1 (LATO DESTRO)
AS-AB-1-S	ASCENSORE ATRIO-BANCHINA - VIA 1 (LATO SINISTRO)
AS-AE	ASCENSORE ACCESSO EST
SM-AE	SCALA MOBILE ACCESSO EST
SM-AM1-1	SCALA MOBILE ATRIO-PRIMO MEZZANINO - VIA 1
SM-AM1-2	SCALA MOBILE ATRIO-PRIMO MEZZANINO - VIA 2
SM-AD	SCALA MOBILE ACCESSO OVEST
SM-M1A-1-D	SCALA MOBILE PRIMO MEZZANINO-ATRIO - VIA 1 (LATO DESTRO)
SM-M1A-1-S	SCALA MOBILE PRIMO MEZZANINO-ATRIO - VIA 1 (LATO SINISTRO)
SM-M1A-2-D	SCALA MOBILE PRIMO MEZZANINO-ATRIO - VIA 2 (LATO DESTRO)
SM-M1A-2-S	SCALA MOBILE PRIMO MEZZANINO-ATRIO - VIA 2 (LATO SINISTRO)

KEY-MAP PIANO PRIMO MEZZANINO E SECONDO MEZZANINO

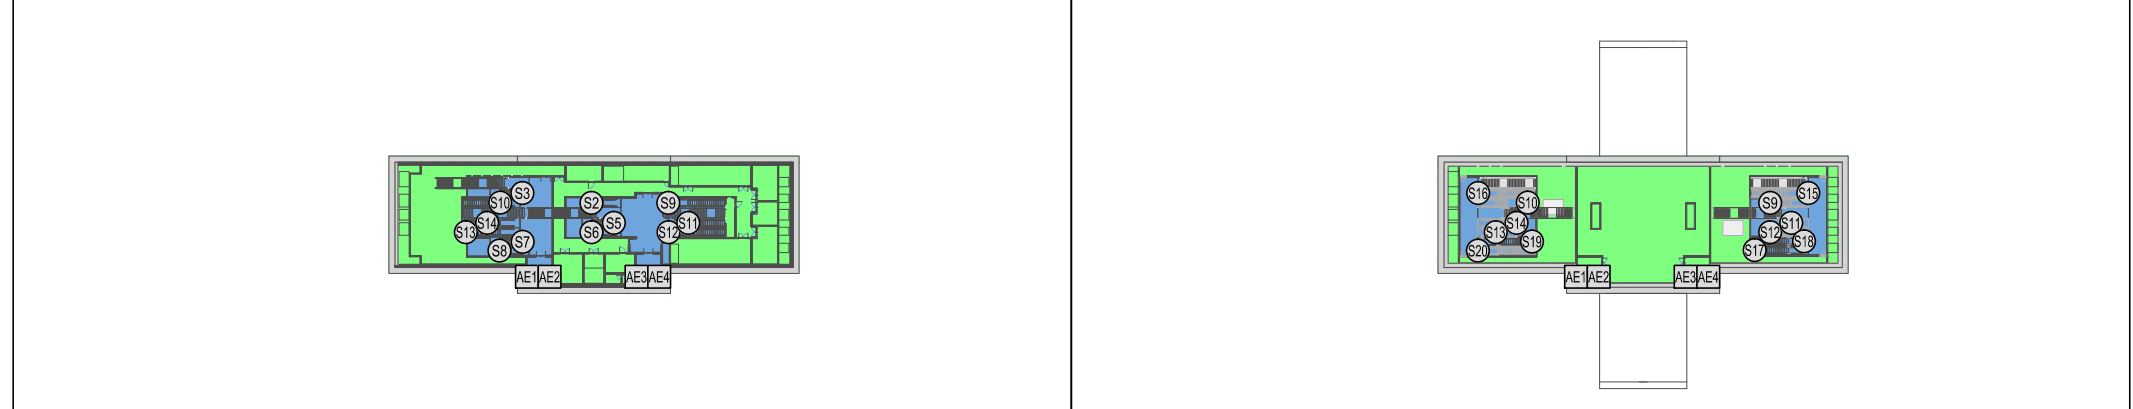

PIANO PRIMO MEZZANINO - ZONE DI TRANSITO		PIANO SECONDO MEZZANINO - ZONE DI TRANSITO	
AS-EB-2-D	ASCENSORE ESTERNO-BANCHINA - VIA 2 (LATO DESTRO)	AS-EB-2-D	ASCENSORE ESTERNO-BANCHINA - VIA 2 (LATO DESTRO)
AS-AB-2-S	ASCENSORE ATRIO-BANCHINA - VIA 2 (LATO SINISTRO)	AS-AB-2-S	ASCENSORE ATRIO-BANCHINA - VIA 2 (LATO SINISTRO)
AS-AB-1-D	ASCENSORE ATRIO-BANCHINA - VIA 1 (LATO DESTRO)	AS-AB-1-D	ASCENSORE ATRIO-BANCHINA - VIA 1 (LATO DESTRO)
AS-AB-1-S	ASCENSORE ATRIO-BANCHINA - VIA 1 (LATO SINISTRO)	AS-AB-1-S	ASCENSORE ATRIO-BANCHINA - VIA 1 (LATO SINISTRO)
SM-AM1-1	SCALA MOBILE ATRIO-PRIMO MEZZANINO - VIA 1	SM-M1M2-1	SCALA MOBILE PRIMO MEZZANINO-SECONDO MEZZANINO - VIA 1
SM-AM1-2	SCALA MOBILE ATRIO-PRIMO MEZZANINO - VIA 2	SM-M1M2-2	SCALA MOBILE PRIMO MEZZANINO-SECONDO MEZZANINO - VIA 2
SM-M1A-1-D	SCALA MOBILE PRIMO MEZZANINO-ATRIO - VIA 1 (LATO DESTRO)	SM-M2M1-1-D	SCALA MOBILE SECONDO MEZZANINO-PRIMO MEZZANINO - VIA 1 (DX)
SM-M1A-1-S	SCALA MOBILE PRIMO MEZZANINO-ATRIO - VIA 1 (LATO SINISTRO)	SM-M2M1-1-S	SCALA MOBILE SECONDO MEZZANINO-PRIMO MEZZANINO - VIA 1 (SX)
SM-M1A-2-D	SCALA MOBILE PRIMO MEZZANINO-ATRIO - VIA 2 (LATO DESTRO)	SM-M2M1-2-D	SCALA MOBILE SECONDO MEZZANINO-PRIMO MEZZANINO - VIA 2 (DX)
SM-M1A-2-S	SCALA MOBILE PRIMO MEZZANINO-ATRIO - VIA 2 (LATO SINISTRO)	SM-M2M1-2-S	SCALA MOBILE SECONDO MEZZANINO-PRIMO MEZZANINO - VIA 2 (SX)
SM-M1M2-1	SCALA MOBILE PRIMO MEZZANINO-SECONDO MEZZANINO - VIA 1	SM-M2B-1	SCALA MOBILE SECONDO MEZZANINO-BANCHINA - VIA 1
SM-M1M2-2	SCALA MOBILE PRIMO MEZZANINO-SECONDO MEZZANINO - VIA 2	SM-M2B-2	SCALA MOBILE SECONDO MEZZANINO-BANCHINA - VIA 2
SM-M2M1-1-D	SCALA MOBILE SECONDO MEZZANINO-PRIMO MEZZANINO - VIA 1 (DX)	SM-BM2-1-D	SCALA MOBILE BANCHINA-SECONDO MEZZANINO - VIA 1 (DX)
SM-M2M1-1-S	SCALA MOBILE SECONDO MEZZANINO-PRIMO MEZZANINO - VIA 1 (SX)	SM-BM2-1-S	SCALA MOBILE BANCHINA-SECONDO MEZZANINO - VIA 1 (SX)
SM-M2M1-2-D	SCALA MOBILE SECONDO MEZZANINO-PRIMO MEZZANINO - VIA 2 (DX)	SM-BM2-2-D	SCALA MOBILE BANCHINA-SECONDO MEZZANINO - VIA 2 (DX)
SM-M2M1-2-S	SCALA MOBILE SECONDO MEZZANINO-PRIMO MEZZANINO - VIA 2 (SX)	SM-BM2-2-S	SCALA MOBILE BANCHINA-SECONDO MEZZANINO - VIA 2 (SX)

KEY-MAP PIANO BANCHINA

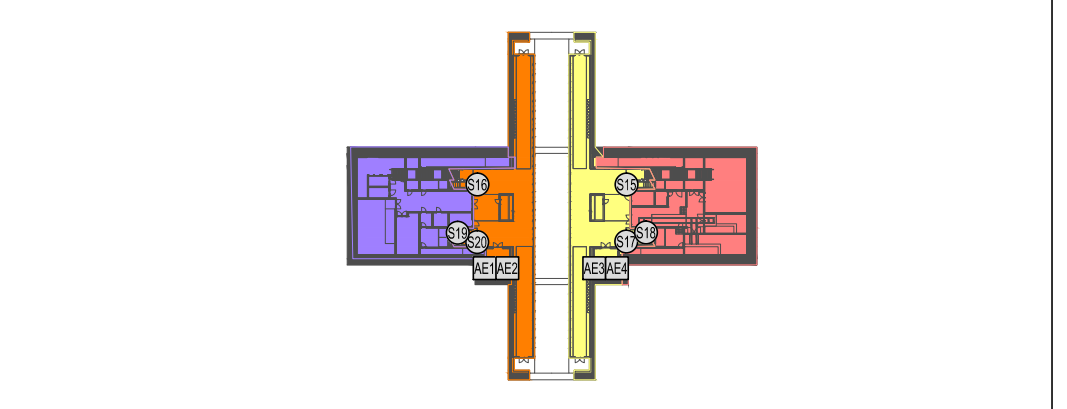

PIANO BANCHINA - LOCALI VIA 1		PIANO BANCHINA - LOCALI VIA 2	
AS-AB-1-D	ASCENSORE ATRIO-BANCHINA - VIA 1 (LATO DESTRO)	AS-EB-2-D	ASCENSORE ESTERNO-BANCHINA - VIA 2 (LATO DESTRO)
AS-AB-1-S	ASCENSORE ATRIO-BANCHINA - VIA 1 (LATO SINISTRO)	AS-AB-2-S	ASCENSORE ATRIO-BANCHINA - VIA 2 (LATO SINISTRO)
SM-M2B-1	SCALA MOBILE SECONDO MEZZANINO-BANCHINA - VIA 1	SM-M2B-2	SCALA MOBILE SECONDO MEZZANINO-BANCHINA - VIA 2
SM-BM2-1-D	SCALA MOBILE BANCHINA-SECONDO MEZZANINO - VIA 1 (DX)	SM-BM2-2-D	SCALA MOBILE BANCHINA-SECONDO MEZZANINO - VIA 2 (DX)
SM-BM2-1-S	SCALA MOBILE BANCHINA-SECONDO MEZZANINO - VIA 1 (SX)	SM-BM2-2-S	SCALA MOBILE BANCHINA-SECONDO MEZZANINO - VIA 2 (SX)

MINISTERO DELLE INFRASTRUTTURE E DELLA MOBILITÀ SOSTENIBILI
STRUTTURA TECNICA DI MISSIONE

Mims
COMUNE DI TORINO
CITTA' DI TORINO

METROPOLITANA AUTOMATICA DI TORINO
LINEA 2 - TRATTA POLITECNICO - REBAUDENGO
PROGETTAZIONE DEFINITIVA
 Lotto Costruttivo 2: Bologna - Politecnico

PROGETTO DEFINITIVO	DIRETTORE PROGETTAZIONE Responsabile: ingegnere Giacomo Scattolon	IL PROGETTISTA INFRA.TO INFRASTRAPORTI.TO S.r.l.
Ing. R. Crova Cofe-Ing. (n. 10000) della Provincia di Torino n. 12287	Ing. F. Azzarone Cofe-Ing. (n. 10000) della Provincia di Torino n. 12287	IMPIANTI NON DI SISTEMA - STAZIONE NOVARA IMPIANTO SCALE MOBILI E ASCENSORI SCHEMA D'ASSIEME
ELABORATO MTL2T1A2D	REV. 0 0	SCALA -
DATA 31/03/22	APPROV. -	DATA 31/03/22

BIM MANAGER: Geom. L. D'Accardi

REV.	DESSIONE	DESSIONE	DATA	REDAITTO	CONTROL.	APPROV.	VISTO
0	-	-	31/03/22	Libe	Adh	Fva	RC
-	-	-	-	-	-	-	-
-	-	-	-	-	-	-	-
-	-	-	-	-	-	-	-

STAZIONE APPALTANTE
 DIRETTORE DI DIVISIONE INFRASTRUTTURE E MOBILITÀ
 Ing. R. Bertasio

RESPONSABILE UNICO DEL PROCEDIMENTO
 Ing. A. Sotgiuro