


CODIFICA IMPIANTI ELEVATORI			
PIANO ATRIO - ZONA ATRIO			
AS-AB-1-S	ASCENSORE ATRIO-BANCHINA - VIA 1 (LATO SINISTRO)		
AS-AB-2-D	ASCENSORE ATRIO-BANCHINA - VIA 2 (LATO DESTRO)		
AS-AO	ASCENSORE ACCESSO OVEST		
AS-EB-1-D	ASCENSORE ESTERNO-BANCHINA - VIA 1 (LATO DESTRO)		
AS-EB-2-S	ASCENSORE ESTERNO-BANCHINA - VIA 2 (LATO SINISTRO)		
SM-AE	SCALA MOBILE ACCESSO EST		
SM-AM1-1	SCALA MOBILE ATRIO-PRIMO MEZZANINO - VIA 1		
SM-AM1-2	SCALA MOBILE ATRIO-PRIMO MEZZANINO - VIA 2		
SM-AO	SCALA MOBILE ACCESSO OVEST		
SM-M1A-1-D	SCALA MOBILE PRIMO MEZZANINO-ATRIO - VIA 1 (LATO DESTRO)		
SM-M1A-1-S	SCALA MOBILE PRIMO MEZZANINO-ATRIO - VIA 1 (LATO SINISTRO)		
SM-M1A-2-D	SCALA MOBILE PRIMO MEZZANINO-ATRIO - VIA 2 (LATO DESTRO)		
SM-M1A-2-S	SCALA MOBILE PRIMO MEZZANINO-ATRIO - VIA 2 (LATO SINISTRO)		
PIANO PRIMO MEZZANINO - ZONE DI TRANSITO			
SM-M1M2-1	SCALA MOBILE PRIMO MEZZANINO-SECONDO MEZZANINO - VIA 1		
SM-M1M2-2	SCALA MOBILE PRIMO MEZZANINO-SECONDO MEZZANINO - VIA 2		
SM-M2M1-1-D	SCALA MOBILE SECONDO MEZZANINO-PRIMO MEZZANINO - VIA 1 (LATO DESTRO)		
SM-M2M1-1-S	SCALA MOBILE SECONDO MEZZANINO-PRIMO MEZZANINO - VIA 1 (LATO SINISTRO)		
SM-M2M1-2-D	SCALA MOBILE SECONDO MEZZANINO-PRIMO MEZZANINO - VIA 2 (LATO DESTRO)		
SM-M2M1-2-S	SCALA MOBILE SECONDO MEZZANINO-PRIMO MEZZANINO - VIA 2 (LATO SINISTRO)		
PIANO SECONDO MEZZANINO - ZONE DI TRANSITO			
SM-M2B-1	SCALA MOBILE SECONDO MEZZANINO-BANCHINA - VIA 1		
SM-M2B-2	SCALA MOBILE SECONDO MEZZANINO-BANCHINA - VIA 2		
SM-BM2-1-D	SCALA MOBILE BANCHINA-SECONDO MEZZANINO - VIA 1 (LATO DESTRO)		
SM-BM2-1-S	SCALA MOBILE BANCHINA-SECONDO MEZZANINO - VIA 1 (LATO SINISTRO)		
SM-BM2-2-D	SCALA MOBILE BANCHINA-SECONDO MEZZANINO - VIA 2 (LATO DESTRO)		
SM-BM2-2-S	SCALA MOBILE BANCHINA-SECONDO MEZZANINO - VIA 2 (LATO SINISTRO)		

CARATTERISTICHE DEGLI ASCENSORI				
CODIFICA	TIPOLOGIA	ALIM. NE. ELETTRICA	PIANO EVAC. NE.	DISELIVELLO (T) ALMIBO. FERMATE
AS-AB-1-S	EMERGENZA	SINGOLA	ATRIO	17,55 m / 4
AS-AB-2-D	EMERGENZA	SINGOLA	ATRIO	17,55 m / 4
AS-AO	ORDINARIO	SINGOLA	STRADA (*)	7,85 m / 2
AS-EB-1-D	EMERGENZA (VVF)	DOPPIA	STRADA (*)	25,40 m / 5
AS-EB-2-S	EMERGENZA (VVF)	DOPPIA	STRADA (*)	25,40 m / 5

CARATTERISTICHE DELLE SCALE MOBILI				
CODIFICA	TIPO IN EMERGENZA (LARGHEZZA)	ALIM. NE. ELETTRICA	PIANO EVAC. NE.	DISELIVELLO (T) ALMIBO. FERMATE
SM-AE	SCALA FERMA 1 m	SINGOLA	STRADA (*)	7,85 m
SM-AO	SCALA FERMA 1 m	SINGOLA	STRADA (*)	7,85 m
SM-AM1-1	SCALA FERMA 1 m	SINGOLA	ATRIO	5,85 m
SM-AM1-2	SCALA FERMA 1 m	SINGOLA	ATRIO	5,85 m
SM-M1A-1-D	SCALA FERMA 1 m	SINGOLA	ATRIO	5,85 m
SM-M1A-1-S	SCALA FERMA 1 m	SINGOLA	ATRIO	5,85 m
SM-M1A-2-D	SCALA FERMA 1 m	SINGOLA	ATRIO	5,85 m
SM-M1A-2-S	SCALA FERMA 1 m	SINGOLA	ATRIO	5,85 m
SM-M1M2-1	SCALA FERMA 1 m	SINGOLA	PRIMO MEZZANINO	5,95 m
SM-M1M2-2	SCALA FERMA 1 m	SINGOLA	PRIMO MEZZANINO	5,95 m
SM-M2M1-1-D	SCALA FERMA 1 m	SINGOLA	PRIMO MEZZANINO	5,95 m
SM-M2M1-1-S	SCALA FERMA 1 m	SINGOLA	PRIMO MEZZANINO	5,95 m
SM-M2M1-2-D	SCALA FERMA 1 m	SINGOLA	PRIMO MEZZANINO	5,95 m
SM-M2M1-2-S	SCALA FERMA 1 m	SINGOLA	PRIMO MEZZANINO	5,95 m
SM-M2B-1	SCALA FERMA 1 m	SINGOLA	SECONDO MEZZ.	5,85 m
SM-M2B-2	SCALA FERMA 1 m	SINGOLA	SECONDO MEZZ.	5,85 m
SM-BM2-1-D	SCALA FERMA 1 m	SINGOLA	SECONDO MEZZ.	5,85 m
SM-BM2-1-S	SCALA FERMA 1 m	SINGOLA	SECONDO MEZZ.	5,85 m
SM-BM2-2-D	SCALA FERMA 1 m	SINGOLA	SECONDO MEZZ.	5,85 m
SM-BM2-2-S	SCALA FERMA 1 m	SINGOLA	SECONDO MEZZ.	5,85 m


(*) IL DELIVELLO EFFETTIVO DEVE ESSERE CONFERMATO DAGLI LAVORATORI OPERE CIVILI
 (*) LE SCALE MOBILI CON SMARCO A PIANO STRADA DEVONO ESSERE COIBITE ALL'INSTALLAZIONE ALL'APERTO

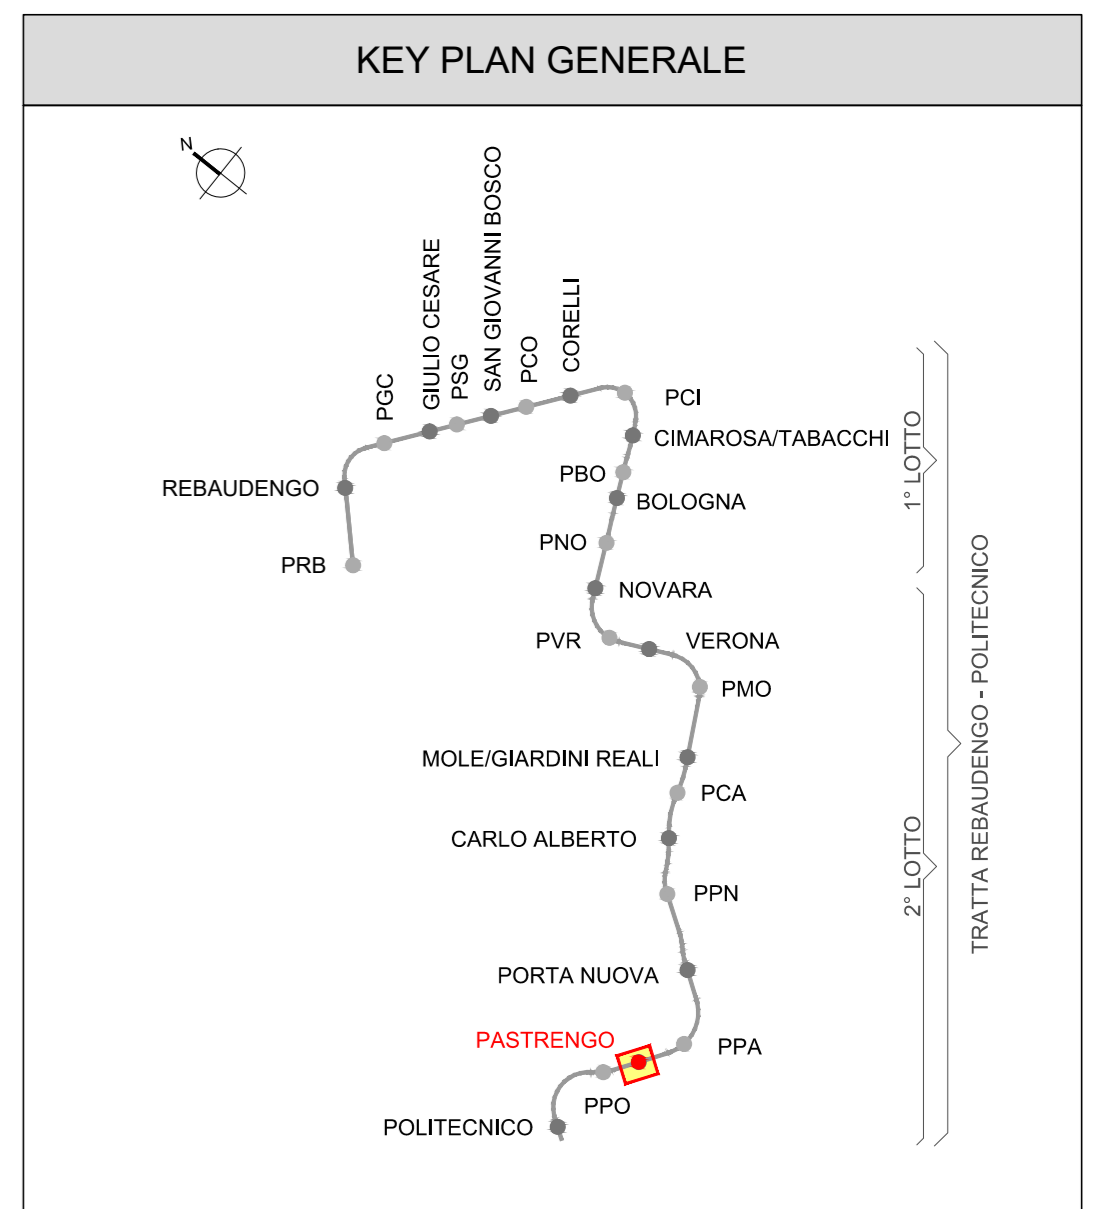


LEGENDA COLORI	
[Red]	IMPIANTI NORMALMENTE DERIVATI DALLA RETE MT-L1 (MEDIANTE QGBT-1)
[Blue]	IMPIANTI NORMALMENTE DERIVATI DALLA RETE MT-L2 (MEDIANTE QGBT-2)
[Green]	IMPIANTI IN MOVIMENTO DURANTE EVACUAZIONE DI EMERGENZA

LEGENDA SIMBOLI	
[Symbol]	QUADRO ELETTRICO DI ALIMENTAZIONE IMPIANTO ELEVATORE (QAS... / QSM...)
[Symbol]	QUADRO ELETTRICO BORDO MACCHINA IMPIANTO ELEVATORE (BAS... / BSM...)


LEGENDA SIMBOLI IMPIANTI ELEVATORI	
[Symbol]	ASCENSORE (CABINA RAPPRESENTATA AL PIANO DI EVACUAZIONE)
[Symbol]	ASCENSORE (CABINA RAPPRESENTATA AI PIANI ESTREMI DELLA SUA CORSA, DIVERSI DA QUELLO DI EVACUAZIONE)
[Symbol]	SCALA MOBILE

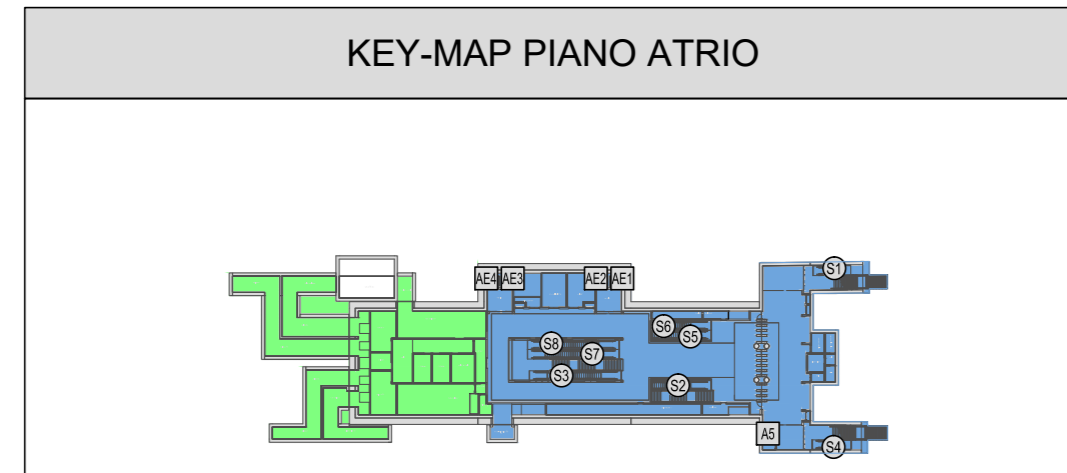

PIANO ATRIO - ZONA ATRIO	
AS-EB-1-D	ASCENSORE ESTERNO-BANCHINA - VIA 1 (LATO DESTRO)
AS-AB-1-S	ASCENSORE ATRIO-BANCHINA - VIA 1 (LATO SINISTRO)
AS-AB-2-D	ASCENSORE ATRIO-BANCHINA - VIA 2 (LATO DESTRO)
AS-EB-2-S	ASCENSORE ESTERNO-BANCHINA - VIA 2 (LATO SINISTRO)
AS-AO	ASCENSORE ACCESSO OVEST
SM-AE	SCALA MOBILE ACCESSO EST
SM-AM1-1	SCALA MOBILE ATRIO-PRIMO MEZZANINO - VIA 1
SM-AM1-2	SCALA MOBILE ATRIO-PRIMO MEZZANINO - VIA 2
SM-AO	SCALA MOBILE ACCESSO OVEST
SM-M1A-1-D	SCALA MOBILE PRIMO MEZZANINO-ATRIO - VIA 1 (LATO DESTRO)
SM-M1A-1-S	SCALA MOBILE PRIMO MEZZANINO-ATRIO - VIA 1 (LATO SINISTRO)
SM-M1A-2-D	SCALA MOBILE PRIMO MEZZANINO-ATRIO - VIA 2 (LATO DESTRO)
SM-M1A-2-S	SCALA MOBILE PRIMO MEZZANINO-ATRIO - VIA 2 (LATO SINISTRO)

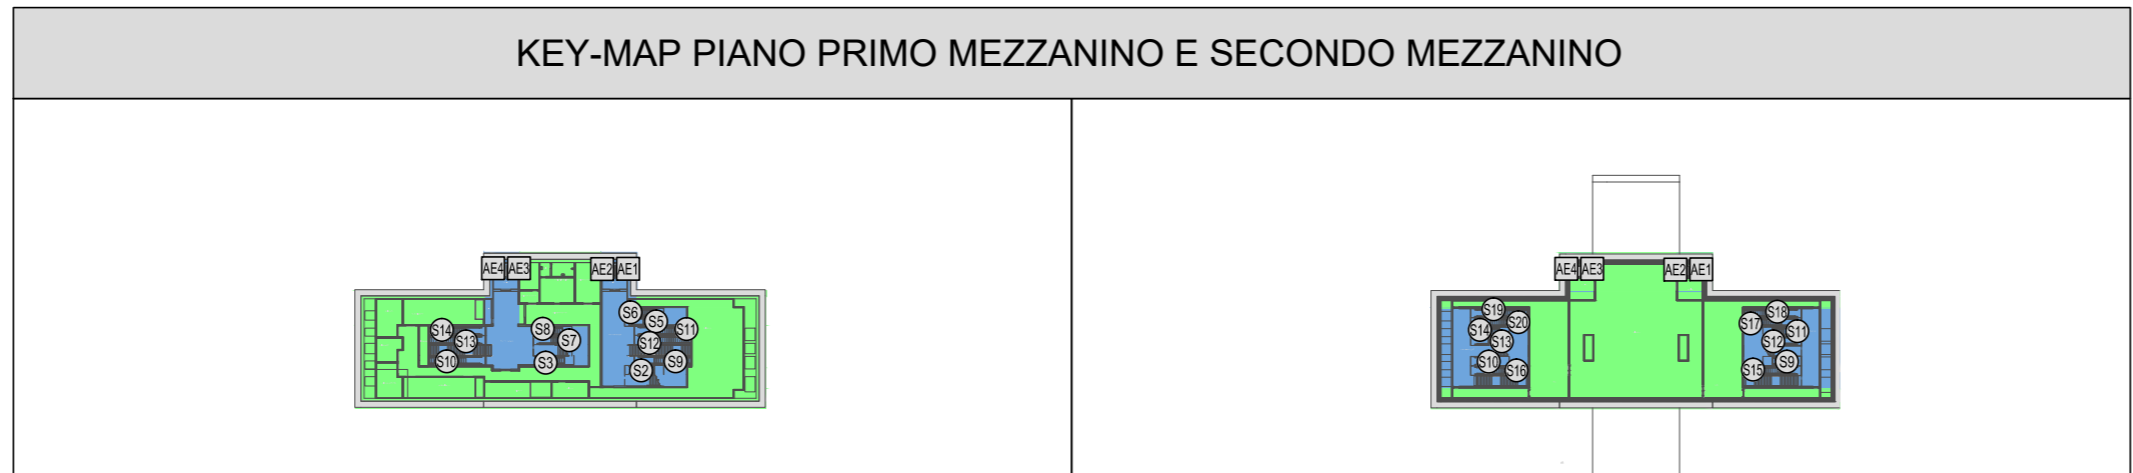

PIANO PRIMO MEZZANINO - ZONE DI TRANSITO		PIANO SECONDO MEZZANINO - ZONE DI TRANSITO	
AS-EB-1-D	ASCENSORE ESTERNO-BANCHINA - VIA 1 (LATO DESTRO)	AS-EB-1-D	ASCENSORE ESTERNO-BANCHINA - VIA 1 (LATO DESTRO)
AS-AB-1-S	ASCENSORE ATRIO-BANCHINA - VIA 1 (LATO SINISTRO)	AS-AB-1-S	ASCENSORE ATRIO-BANCHINA - VIA 1 (LATO SINISTRO)
AS-AB-2-D	ASCENSORE ATRIO-BANCHINA - VIA 2 (LATO DESTRO)	AS-AB-2-D	ASCENSORE ATRIO-BANCHINA - VIA 2 (LATO DESTRO)
AS-EB-2-S	ASCENSORE ESTERNO-BANCHINA - VIA 2 (LATO SINISTRO)	AS-EB-2-S	ASCENSORE ESTERNO-BANCHINA - VIA 2 (LATO SINISTRO)
SM-AM1-1	SCALA MOBILE ATRIO-PRIMO MEZZANINO - VIA 1	SM-M1M2-1	SCALA MOBILE PRIMO MEZZANINO-SECONDO MEZZANINO - VIA 1
SM-AM1-2	SCALA MOBILE ATRIO-PRIMO MEZZANINO - VIA 2	SM-M1M2-2	SCALA MOBILE PRIMO MEZZANINO-SECONDO MEZZANINO - VIA 2
SM-M1A-1-D	SCALA MOBILE PRIMO MEZZANINO-ATRIO - VIA 1 (LATO DESTRO)	SM-M2M1-1-D	SCALA MOBILE SECONDO MEZZANINO-PRIMO MEZZANINO - VIA 1 (DX)
SM-M1A-1-S	SCALA MOBILE PRIMO MEZZANINO-ATRIO - VIA 1 (LATO SINISTRO)	SM-M2M1-1-S	SCALA MOBILE SECONDO MEZZANINO-PRIMO MEZZANINO - VIA 1 (SX)
SM-M1A-2-D	SCALA MOBILE PRIMO MEZZANINO-ATRIO - VIA 2 (LATO DESTRO)	SM-M2M1-2-D	SCALA MOBILE SECONDO MEZZANINO-PRIMO MEZZANINO - VIA 2 (DX)
SM-M1A-2-S	SCALA MOBILE PRIMO MEZZANINO-ATRIO - VIA 2 (LATO SINISTRO)	SM-M2M1-2-S	SCALA MOBILE SECONDO MEZZANINO-PRIMO MEZZANINO - VIA 2 (SX)
SM-M1M2-1	SCALA MOBILE PRIMO MEZZANINO-SECONDO MEZZANINO - VIA 1	SM-M2B-1	SCALA MOBILE SECONDO MEZZANINO-BANCHINA - VIA 1
SM-M1M2-2	SCALA MOBILE PRIMO MEZZANINO-SECONDO MEZZANINO - VIA 2	SM-M2B-2	SCALA MOBILE SECONDO MEZZANINO-BANCHINA - VIA 2
SM-M2M1-1-D	SCALA MOBILE SECONDO MEZZANINO-PRIMO MEZZANINO - VIA 1 (DX)	SM-BM2-1-D	SCALA MOBILE BANCHINA-SECONDO MEZZANINO - VIA 1 (DX)
SM-M2M1-1-S	SCALA MOBILE SECONDO MEZZANINO-PRIMO MEZZANINO - VIA 1 (SX)	SM-BM2-1-S	SCALA MOBILE BANCHINA-SECONDO MEZZANINO - VIA 1 (SX)
SM-M2M1-2-D	SCALA MOBILE SECONDO MEZZANINO-PRIMO MEZZANINO - VIA 2 (DX)	SM-BM2-2-D	SCALA MOBILE BANCHINA-SECONDO MEZZANINO - VIA 2 (DX)
SM-M2M1-2-S	SCALA MOBILE SECONDO MEZZANINO-PRIMO MEZZANINO - VIA 2 (SX)	SM-BM2-2-S	SCALA MOBILE BANCHINA-SECONDO MEZZANINO - VIA 2 (SX)

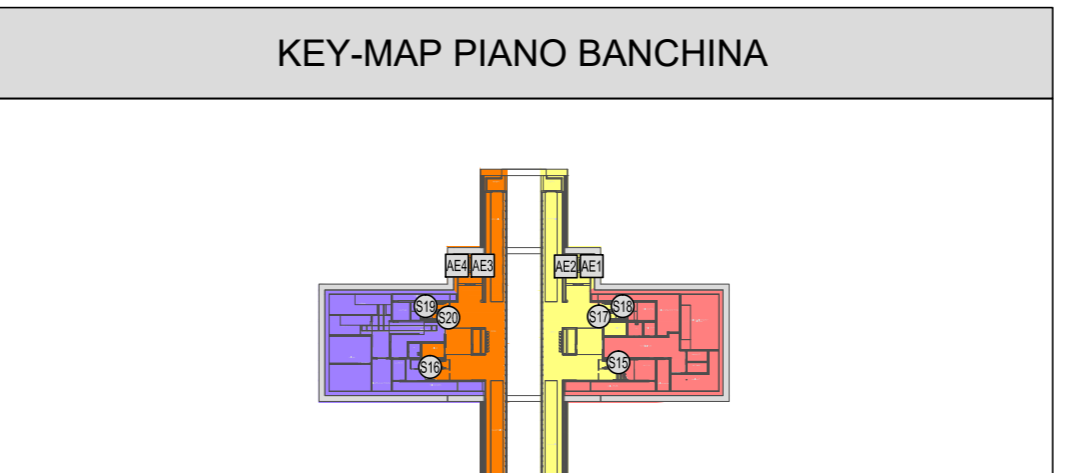

PIANO BANCHINA - LOCALI VIA 1	
AS-EB-1-D	ASCENSORE ESTERNO-BANCHINA - VIA 1 (LATO DESTRO)
AS-AB-1-S	ASCENSORE ATRIO-BANCHINA - VIA 1 (LATO SINISTRO)
SM-M2B-1	SCALA MOBILE SECONDO MEZZANINO-BANCHINA - VIA 1
SM-BM2-1-D	SCALA MOBILE BANCHINA-SECONDO MEZZANINO - VIA 1 (DX)
SM-BM2-1-S	SCALA MOBILE BANCHINA-SECONDO MEZZANINO - VIA 1 (SX)

PIANO BANCHINA - LOCALI VIA 2	
AS-AB-2-D	ASCENSORE ATRIO-BANCHINA - VIA 2 (LATO DESTRO)
AS-EB-2-S	ASCENSORE ESTERNO-BANCHINA - VIA 2 (LATO SINISTRO)
SM-M2B-2	SCALA MOBILE SECONDO MEZZANINO-BANCHINA - VIA 2
SM-BM2-2-D	SCALA MOBILE BANCHINA-SECONDO MEZZANINO - VIA 2 (DX)
SM-BM2-2-S	SCALA MOBILE BANCHINA-SECONDO MEZZANINO - VIA 2 (SX)

MINISTERO DELLE INFRASTRUTTURE E DELLA MOBILITÀ SOSTENIBILI
STRUTTURA TECNICA DI MISSIONE

Mims
COMUNE DI TORINO
CITTA' DI TORINO

METROPOLITANA AUTOMATICA DI TORINO
LINEA 2 - TRATTA POLITECNICO - REBAUDENGO
PROGETTAZIONE DEFINITIVA
 Lotto Costruttivo 2: Bologna - Politecnico

PROGETTO DEFINITIVO	IL PROGETTISTA	INFRA.TO	INFRASTRAPORTI.TO S.r.l.
DIRETTORE PROGETTAZIONE Responsabile Progettazione delle opere	Ing. F. Azzone Cofe-Infra Progetti della Provincia di Torino n. 12287	IMPIANTI NON DI SISTEMA - STAZIONE PASTRENCO IMPIANTO SCALE MOBILI E ASCENSORI SCHEMA D'ASSIEME	
ELABORATO	REV.	APP.	DATA
MTL2T1A2D/ISAPAK_001	0	0	31/03/22
AGGIORNAMENTI			
REV.	DESIONI	DATA	REDAUTO/CONTROL APPROV. VISTO
0	ESMISSIONE	31/03/22	Uff. Adh. Pfa. RO
-	-	-	-
-	-	-	-
-	-	-	-
-	-	-	-

STAZIONE APPALTANTE
 DIRETTORE DI DIVISIONE INFRASTRUTTURE E MOBILITÀ
 Ing. R. Bertasio

RESPONSABILE UNICO DEL PROCEDIMENTO
 Ing. A. Sruoziero