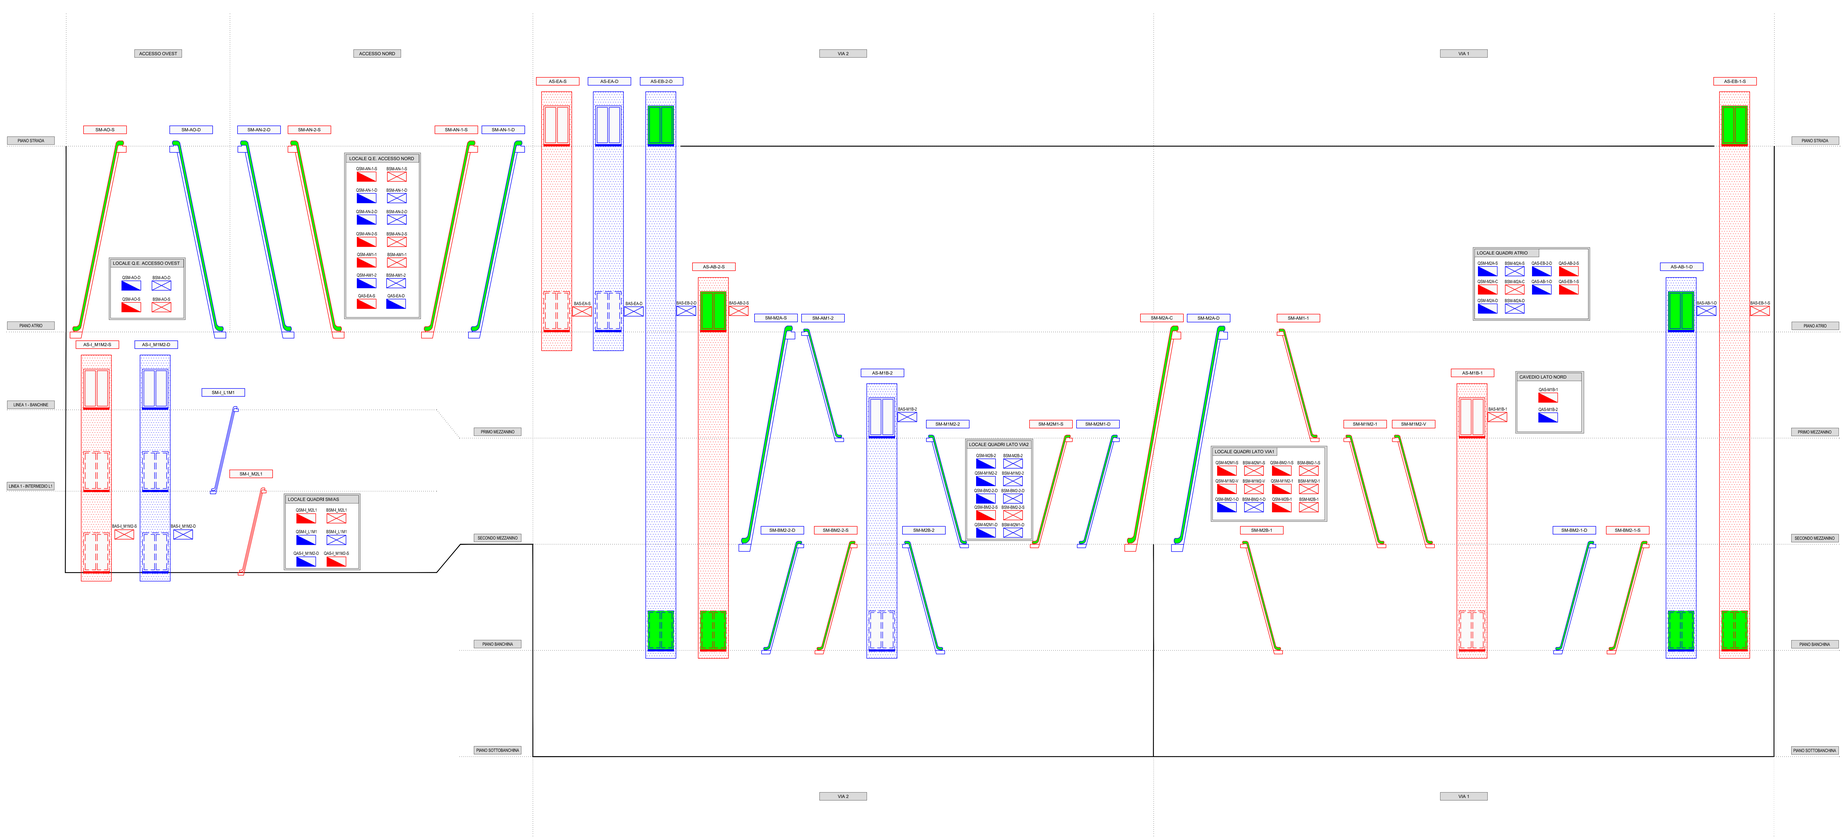

KEY-MAP PIANO ATRIO

PIANO ATRIO - LOCALI TECNICI NON DI SISTEMA (LTE-A)
PIANO ATRIO - ZONA ATRIO
AS-EB-2-O ASCENSORE ESTERNO-BANCHINA - VIA 2 (LATO DESTRO)
AS-AB-2-S ASCENSORE ATRIO-BANCHINA - VIA 2 (LATO SINISTRO)
AS-AB-1-O ASCENSORE ATRIO-BANCHINA - VIA 1 (LATO DESTRO)
AS-EB-1-S ASCENSORE ESTERNO-BANCHINA - VIA 1 (LATO SINISTRO)
AS-EA-S ASCENSORE ESTERNO-ATRIO (LATO SINISTRO)
AS-EA-O ASCENSORE ESTERNO-ATRIO (LATO DESTRO)
SM-AO-S SCALA MOBILE ACCESSO OVEST (LATO SINISTRO)
SM-AO-D SCALA MOBILE ACCESSO OVEST (LATO DESTRO)
SM-AN-2-O SCALA MOBILE ACCESSO NORD - VIA 2 (LATO DESTRO)
SM-AN-2-S SCALA MOBILE ACCESSO NORD - VIA 2 (LATO SINISTRO)
SM-AN-1-S SCALA MOBILE ACCESSO NORD - VIA 1 (LATO SINISTRO)
SM-AN-1-O SCALA MOBILE ACCESSO NORD - VIA 2 (LATO DESTRO)
SM-AM-1-2 SCALA MOBILE ATRIO-PRIMO MEZZANINO - VIA 2
SM-AM-1-1 SCALA MOBILE ATRIO-PRIMO MEZZANINO - VIA 1
SM-MGA-S SCALA MOBILE SECONDO MEZZANINO-ATRIO (CENTRALE)
SM-MGA-O SCALA MOBILE SECONDO MEZZANINO-ATRIO (LATO DESTRO)

KEY-MAP PIANO PRIMO MEZZANINO

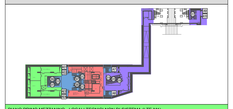

PIANO PRIMO MEZZANINO - LOCALI TECNICI NON DI SISTEMA (LTE-M1)
PIANO PRIMO MEZZANINO - ZONA TRANSITO PASSEGGERI
AS-EB-2-O ASCENSORE ESTERNO-BANCHINA - VIA 2 (LATO DESTRO)
AS-EB-2-S ASCENSORE ESTERNO-BANCHINA - VIA 2 (LATO SINISTRO)
AS-AB-2-S ASCENSORE ATRIO-BANCHINA - VIA 2 (LATO SINISTRO)
AS-AB-1-O ASCENSORE ATRIO-BANCHINA - VIA 1 (LATO DESTRO)
AS-EB-1-S ASCENSORE ESTERNO-BANCHINA - VIA 1 (LATO SINISTRO)
SM-MGA-S SCALA MOBILE SECONDO MEZZANINO-ATRIO (LATO SINISTRO)
SM-AM-1-2 SCALA MOBILE ATRIO-PRIMO MEZZANINO - VIA 2
SM-AM-1-1 SCALA MOBILE ATRIO-PRIMO MEZZANINO - VIA 1
SM-MGA-S SCALA MOBILE SECONDO MEZZANINO-ATRIO (LATO SINISTRO)
SM-MGA-C SCALA MOBILE SECONDO MEZZANINO-ATRIO (CENTRALE)
SM-MGA-O SCALA MOBILE SECONDO MEZZANINO-ATRIO (LATO DESTRO)
SM-M1M2-2 SCALA MOBILE PRIMO MEZZANINO-SECONDO MEZZANINO - VIA 2
SM-M1M2-1 SCALA MOBILE PRIMO MEZZANINO-SECONDO MEZZANINO - VIA 1
PIANO PRIMO MEZZANINO - LOCALI TECNICI DI SISTEMA (LTS-M1)
PIANO PRIMO MEZZANINO - ZONA TRANSITO / INTERSCAMBIO L1
AS-M1B-2 ASCENSORE PRIMO MEZZANINO-BANCHINA - VIA 2
AS-M1B-1 ASCENSORE PRIMO MEZZANINO-BANCHINA - VIA 1
AS-I_M1M2-S ASCENSORE INTER. L1 - PRIMO/SECONDO MEZZANINO (SINISTRO)
AS-I_M1M2-D ASCENSORE INTER. L1 - PRIMO/SECONDO MEZZANINO (DESTRO)
SM-M2M1-S SCALA MOBILE SECONDO MEZZ.-PRIMO MEZZANINO (LATO SINISTRO)
SM-M2M1-O SCALA MOBILE SECONDO MEZZ.-PRIMO MEZZANINO (LATO DESTRO)
SM-M1M2-V SCALA MOBILE PRIMO MEZZ.-SECONDO MEZZANINO (LATO VALLE)
SM-I_M2L1 SCALA MOBILE INTERSCAMBIO L1 - SECONDO MEZZ.INTERMEDIO L1

KEY-MAP PIANO SECONDO MEZZANINO

PIANO SECONDO MEZZANINO - ZONA TRANSITO PASSEGGERI
AS-EB-2-O ASCENSORE ESTERNO-BANCHINA - VIA 2 (LATO DESTRO)
AS-AB-2-S ASCENSORE ATRIO-BANCHINA - VIA 2 (LATO SINISTRO)
AS-AB-1-O ASCENSORE ATRIO-BANCHINA - VIA 1 (LATO DESTRO)
AS-EB-1-S ASCENSORE ESTERNO-BANCHINA - VIA 1 (LATO SINISTRO)
SM-MGA-S SCALA MOBILE SECONDO MEZZANINO-ATRIO (LATO SINISTRO)
SM-MGA-C SCALA MOBILE SECONDO MEZZANINO-ATRIO (CENTRALE)
SM-MGA-O SCALA MOBILE SECONDO MEZZANINO-ATRIO (LATO DESTRO)
SM-M1M2-2 SCALA MOBILE PRIMO MEZZANINO-SECONDO MEZZANINO - VIA 2
SM-M1M2-1 SCALA MOBILE PRIMO MEZZANINO-SECONDO MEZZANINO - VIA 1
PIANO SECONDO MEZZANINO - ZONA TRANSITO / INTERSCAMBIO L1
AS-M1B-2 ASCENSORE PRIMO MEZZANINO-BANCHINA - VIA 2
AS-M1B-1 ASCENSORE PRIMO MEZZANINO-BANCHINA - VIA 1
AS-I_M1M2-S ASCENSORE INTER. L1 - PRIMO/SECONDO MEZZANINO (SINISTRO)
AS-I_M1M2-D ASCENSORE INTER. L1 - PRIMO/SECONDO MEZZANINO (DESTRO)
SM-M2M1-S SCALA MOBILE SECONDO MEZZ.-PRIMO MEZZANINO (LATO SINISTRO)
SM-M2M1-O SCALA MOBILE SECONDO MEZZ.-PRIMO MEZZANINO (LATO DESTRO)
SM-M1M2-V SCALA MOBILE PRIMO MEZZ.-SECONDO MEZZANINO (LATO VALLE)
SM-I_M2L1 SCALA MOBILE INTERSCAMBIO L1 - SECONDO MEZZ.INTERMEDIO L1
SM-BM2-2-O SCALA MOBILE BANCHINA-SECONDO MEZZ. - VIA 2 (LATO DESTRO)
SM-BM2-2-S SCALA MOBILE BANCHINA-SECONDO MEZZ. - VIA 2 (LATO SINISTRO)
SM-BM2-1-O SCALA MOBILE BANCHINA-SECONDO MEZZ. - VIA 1 (LATO DESTRO)
SM-BM2-1-S SCALA MOBILE BANCHINA-SECONDO MEZZ. - VIA 1 (LATO SINISTRO)
SM-M2B-2 SCALA MOBILE SECONDO MEZZANINO-BANCHINA - VIA 2
SM-M2B-1 SCALA MOBILE SECONDO MEZZANINO-BANCHINA - VIA 1

KEY-MAP PIANO BANCHINA

PIANO BANCHINA - LOCALI VIA 1
AS-AB-1-O ASCENSORE ATRIO-BANCHINA - VIA 1 (LATO DESTRO)
AS-EB-1-S ASCENSORE ESTERNO-BANCHINA - VIA 1 (LATO SINISTRO)
AS-M1B-1 ASCENSORE PRIMO MEZZANINO-BANCHINA - VIA 1
SM-BM2-1-O SCALA MOBILE BANCHINA-SECONDO MEZZ. - VIA 1 (LATO DESTRO)
SM-BM2-1-S SCALA MOBILE BANCHINA-SECONDO MEZZ. - VIA 1 (LATO SINISTRO)
SM-M2B-1 SCALA MOBILE SECONDO MEZZANINO-BANCHINA - VIA 1
PIANO BANCHINA - LOCALI VIA 2
AS-EB-2-O ASCENSORE ESTERNO-BANCHINA - VIA 2 (LATO DESTRO)
AS-AB-2-S ASCENSORE ATRIO-BANCHINA - VIA 2 (LATO SINISTRO)
AS-M1B-2 ASCENSORE PRIMO MEZZANINO-BANCHINA - VIA 2
SM-BM2-2-O SCALA MOBILE BANCHINA-SECONDO MEZZ. - VIA 2 (LATO DESTRO)
SM-BM2-2-S SCALA MOBILE BANCHINA-SECONDO MEZZ. - VIA 2 (LATO SINISTRO)
SM-M2B-2 SCALA MOBILE SECONDO MEZZANINO-BANCHINA - VIA 2

CODIFICA IMPIANTI ELEVATORI

PIANO ATRIO - ZONA ATRIO
AS-AB-1-O ASCENSORE ATRIO-BANCHINA - VIA 1 (LATO DESTRO)
AS-AB-2-S ASCENSORE ATRIO-BANCHINA - VIA 2 (LATO SINISTRO)
AS-EA-O ASCENSORE ESTERNO-ATRIO (LATO DESTRO)
AS-EA-S ASCENSORE ESTERNO-ATRIO (LATO SINISTRO)
AS-EB-1-S ASCENSORE ESTERNO-BANCHINA - VIA 1 (LATO SINISTRO)
AS-EB-2-O ASCENSORE ESTERNO-BANCHINA - VIA 2 (LATO DESTRO)
SM-AM1-1 SCALA MOBILE ATRIO-PRIMO MEZZANINO - VIA 1
SM-AM1-2 SCALA MOBILE ATRIO-PRIMO MEZZANINO - VIA 2
SM-AN-1-O SCALA MOBILE ACCESSO NORD - VIA 1 (LATO DESTRO)
SM-AN-1-S SCALA MOBILE ACCESSO NORD - VIA 1 (LATO SINISTRO)
SM-AN-2-O SCALA MOBILE ACCESSO NORD - VIA 2 (LATO DESTRO)
SM-AN-2-S SCALA MOBILE ACCESSO NORD - VIA 2 (LATO SINISTRO)
SM-AO-O SCALA MOBILE ACCESSO OVEST (LATO DESTRO)
SM-AO-S SCALA MOBILE ACCESSO OVEST (LATO SINISTRO)
SM-MGA-C SCALA MOBILE SECONDO MEZZANINO-ATRIO (CENTRALE)
SM-MGA-O SCALA MOBILE SECONDO MEZZANINO-ATRIO (LATO DESTRO)
SM-MGA-S SCALA MOBILE SECONDO MEZZANINO-ATRIO (LATO SINISTRO)
PIANO PRIMO MEZZANINO - ZONE DI TRANSITO
SM-M1M2-1 SCALA MOBILE PRIMO MEZZANINO-SECONDO MEZZANINO - VIA 1
SM-M1M2-2 SCALA MOBILE PRIMO MEZZANINO-SECONDO MEZZANINO - VIA 2
PIANO PRIMO MEZZANINO - ZONE DI TRANSITO
AS-I_M1M2-D ASCENSORE INTERSCAMBIO L1 - PRIMO/SECONDO MEZZANINO (LATO DESTRO)
AS-I_M1M2-S ASCENSORE INTERSCAMBIO L1 - PRIMO/SECONDO MEZZANINO (LATO SINISTRO)
AS-M1B-1 ASCENSORE PRIMO MEZZANINO-BANCHINA - VIA 1
AS-M1B-2 ASCENSORE PRIMO MEZZANINO-BANCHINA - VIA 2
SM-I_M2L1 SCALA MOBILE INTERSCAMBIO L1 - SECONDO MEZZ.INTERMEDIO L1
SM-I_L1M1 SCALA MOBILE INTERSCAMBIO L1 - INTERMEDIO L1/PRIMO MEZZANINO
PIANO SECONDO MEZZANINO - ZONE DI TRANSITO
SM-M2B-1 SCALA MOBILE SECONDO MEZZANINO-BANCHINA - VIA 1
SM-M2B-2 SCALA MOBILE SECONDO MEZZANINO-BANCHINA - VIA 2
SM-BM2-1-O SCALA MOBILE BANCHINA-SECONDO MEZZ. - VIA 1 (LATO DESTRO)
SM-BM2-1-S SCALA MOBILE BANCHINA-SECONDO MEZZ. - VIA 1 (LATO SINISTRO)
SM-BM2-2-O SCALA MOBILE BANCHINA-SECONDO MEZZ. - VIA 2 (LATO DESTRO)
SM-BM2-2-S SCALA MOBILE BANCHINA-SECONDO MEZZ. - VIA 2 (LATO SINISTRO)

CARATTERISTICHE DEGLI ASCENSORI

CODIFICA	TIPOLOGIA	ALIM.NE ELETTRICA	PIANO EVAC.NE	DISLIVELLO (*) / NUMERO FERMATE
AS-AB-1-O	EMERGENZA	SINGOLA	ATRIO	19.65 m / 4
AS-AB-2-S	EMERGENZA	SINGOLA	ATRIO	19.65 m / 4
AS-EA-O	ORDINARIO	SINGOLA	STRADA (**)	8.79 m / 2
AS-EA-S	ORDINARIO	SINGOLA	STRADA (**)	8.79 m / 2
AS-EB-1-S	EMERGENZA (VVF)	DOPPIA	STRADA (**)	28.44 m / 5
AS-EB-2-O	EMERGENZA (VVF)	DOPPIA	STRADA (**)	28.44 m / 5
AS-I_M1M2-D	ORDINARIO	SINGOLA	PRIMO MEZZ.NO	8.95 m / 3
AS-I_M1M2-S	ORDINARIO	SINGOLA	PRIMO MEZZ.NO	8.95 m / 3
AS-M1B-1	ORDINARIO	SINGOLA	PRIMO MEZZ.NO	13.10 m / 3
AS-M1B-2	ORDINARIO	SINGOLA	PRIMO MEZZ.NO	13.10 m / 3

(*) IL DISLIVELLO EFFETTIVO DOVRÀ ESSERE CONFERMATO DAGLI ELABORATI ORPIME CIVILI
(**) GLI ASCENSORI CON SBARCO A PIANO STRADA DEVONO ESSERE DOTATI ALL'INSTALLAZIONE ALL'APERTO

CARATTERISTICHE DELLE SCALE MOBILI

CODIFICA	VIBO IN EMERGENZA / LARGHEZZA	ALIM.NE ELETTRICA	PIANO EVAC.NE	DISLIVELLO (*)
SM-AO-D	SCALA IN MOTO/ 0.6 m	SINGOLA	STRADA (**)	8.17 m
SM-AO-S	SCALA IN MOTO/ 0.6 m	SINGOLA	STRADA (**)	8.17 m
SM-AN-1-O	SCALA IN MOTO/ 1 m	SINGOLA	STRADA (**)	8.79 m
SM-AN-1-S	SCALA IN MOTO/ 1 m	SINGOLA	STRADA (**)	8.79 m
SM-AN-2-O	SCALA IN MOTO/ 1 m	SINGOLA	STRADA (**)	8.79 m
SM-AN-2-S	SCALA IN MOTO/ 1 m	SINGOLA	STRADA (**)	8.79 m
SM-AM-1	SCALA IN MOTO/ 1 m	SINGOLA	ATRIO	6.55 m
SM-AM1-2	SCALA IN MOTO/ 1 m	SINGOLA	ATRIO	6.55 m
SM-AO-O	SCALA IN MOTO/ 1 m	SINGOLA	ATRIO	13.10 m
SM-MGA-C	SCALA IN MOTO/ 1 m	SINGOLA	ATRIO	13.10 m
SM-MGA-S	SCALA IN MOTO/ 1 m	SINGOLA	ATRIO	13.10 m
SM-M1M2-1	SCALA IN MOTO/ 1 m	SINGOLA	PRIMO MEZZANINO	6.55 m
SM-M1M2-2	SCALA IN MOTO/ 1 m	SINGOLA	PRIMO MEZZANINO	6.55 m
SM-M2M1-O	SCALA IN MOTO/ 1 m	SINGOLA	PRIMO MEZZANINO	6.55 m
SM-M2M1-S	SCALA IN MOTO/ 1 m	SINGOLA	PRIMO MEZZANINO	6.55 m
SM-M1M2-V	SCALA IN MOTO/ 1 m	SINGOLA	PRIMO MEZZANINO	6.55 m
SM-I_L1M1	SCALA FERMA / 1 m	SINGOLA	PRIMO MEZZANINO	4.48 m
SM-I_M2L1	SCALA FERMA / 1 m	SINGOLA	INTERMEDIO L1	4.48 m
SM-M2B-1	SCALA IN MOTO/ 0.6 m	SINGOLA	SECONDO MEZZ.NO	6.55 m
SM-M2B-2	SCALA IN MOTO/ 0.6 m	SINGOLA	SECONDO MEZZ.NO	6.55 m
SM-BM2-1-O	SCALA IN MOTO/ 1 m	SINGOLA	SECONDO MEZZ.NO	6.55 m
SM-BM2-1-S	SCALA IN MOTO/ 1 m	SINGOLA	SECONDO MEZZ.NO	6.55 m
SM-BM2-2-O	SCALA IN MOTO/ 1 m	SINGOLA	SECONDO MEZZ.NO	6.55 m
SM-BM2-2-S	SCALA IN MOTO/ 1 m	SINGOLA	SECONDO MEZZ.NO	6.55 m

(*) IL DISLIVELLO EFFETTIVO DOVRÀ ESSERE CONFERMATO DAGLI ELABORATI ORPIME CIVILI
(**) GLI ASCENSORI CON SBARCO A PIANO STRADA DEVONO ESSERE DOTATI ALL'INSTALLAZIONE ALL'APERTO

KEY PLAN GENERALE

LEGENDA COLORI

IMPIANTI NORMALMENTE DERIVATI DALLA RETE MT-L1 (MEDIANTE QGBT-1)
IMPIANTI NORMALMENTE DERIVATI DALLA RETE MT-L2 (MEDIANTE QGBT-2)
IMPIANTO IN MOVIMENTO DURANTE EVACUAZIONE DI EMERGENZA

LEGENDA SIMBOLI

QUADRO ELETTRICO DI ALIMENTAZIONE IMPIANTO ELEVATORE (QAS- ... / QSM- ...)
QUADRO ELETTRICO BORDO MACCHINA IMPIANTO ELEVATORE (BAS- ... / BSM- ...)

LEGENDA SIMBOLI IMPIANTI ELEVATORI

ASCENSORE (CABINA RAPPRESENTATA AL PIANO DI EVACUAZIONE)
ASCENSORE (CABINA RAPPRESENTATA AI PIANI ESTREMI DELLA SUA CORSA, DIVERSI DA QUELLO DI EVACUAZIONE)
SCALA MOBILE

MINISTERO
DELLE INFRASTRUTTURE E DELLA MOBILITÀ SOSTENIBILI
STRUTTURA TECNICA DI MISSIONE

Mims

COMUNE DI TORINO

CITTÀ DI TORINO

METROPOLITANA AUTOMATICA DI TORINO
LINEA 2 - TRATTA POLITECNICO - REBAUDENGO

PROGETTAZIONE DEFINITIVA
Lotto Costruttivo 2: Bologna - Politecnico

PROGETTO DEFINITIVO

DIRETTORE PROGETTAZIONE Responsabile integrazione discipline specialistiche	IL PROGETTISTA	INFRATRASPORTI.TO S.r.l.
Ing. R. Crova Ordine degli Ingegneri della Provincia di Torino n. 6038S	Ing. F. Azzarone Ordine degli Ingegneri della Provincia di Torino n. 12287	

IMPIANTI NON DI SISTEMA - STAZIONE PORTA NUOVA
IMPIANTO SCALE MOBILI E ASCENSORI
SCHEMA D'ASSEME

	ELABORATO	REV.	SCALA	DATA
BIM MANAGER Geom. L. D'Acardi	MT1.2T1A2DISASPNK_001	0	-	31/03/22

AGGIORNAMENTI

REV.	DESCRIZIONE	DATA	REDATTO	CONTROL.	APPROV.	VISTO
0	EMISSIONE	31/03/22	LBe	AGA	FAz	RCr
-	-	-	-	-	-	-
-	-	-	-	-	-	-
-	-	-	-	-	-	-
-	-	-	-	-	-	-

Fg. 1 di 1

LOTTO 2	CARTELLA	0.2.1.0	117	MT1.2T1A2D	ISASPNK001

STAZIONE APPALTANTE
DIRETTORE DI DIVISIONE INFRASTRUTTURE E MOBILITÀ
Ing. R. Bertasio

RESPONSABILE UNICO DEL PROCEDIMENTO
Ing. A. Strozzintero