

LEGENDA PODOTATTILI


- Percorso podotattile
- Intersezione a T
- Curva ad L
- Pericolo valicabile

LEGENDA PLANIMETRIA FINITURE PAVIMENTAZIONI


- Pavimentazione in cls con finitura spazzolata leggera o simile atta a garantire un indice di attrito pari o superiore a R11. Colorazione con pigmenti in pasta "giallo".
- Pavimentazione in pietra di Luserna (binden).
- Vasche verdi pensili
- Aiuole verdi su terra
- Pavimentazione altamente drenante a base cementizia. Colore beige.
- Pavimentazione in cls con finitura spazzolata leggera o simile atta a garantire un indice di attrito pari o superiore a R11.
- Pavimentazione in cls con finitura spazzolata leggera o simile atta a garantire un indice di attrito pari o superiore a R11. Colorazione corticale con Toner "grigio scuro".
- Pavimentazione in cls con finitura spazzolata leggera o simile atta a garantire un indice di attrito pari o superiore a R11. Colorazione corticale con Toner "grigio chiaro".
- Pavimentazione in cls con finitura spazzolata leggera o simile atta a garantire un indice di attrito pari o superiore a R11. Colorazione corticale con Toner "rosso".
- Pavimentazione in cls con finitura spazzolata leggera o simile atta a garantire un indice di attrito pari o superiore a R11. Colorazione corticale con Toner "giallo".
- Pavimentazione in cls con finitura spazzolata leggera o simile atta a garantire un indice di attrito pari o superiore a R11. Colorazione corticale con Toner "blu".

ABACO STRATIGRAFIE PAVIMENTAZIONI


PACCHETTI DI FINITURA

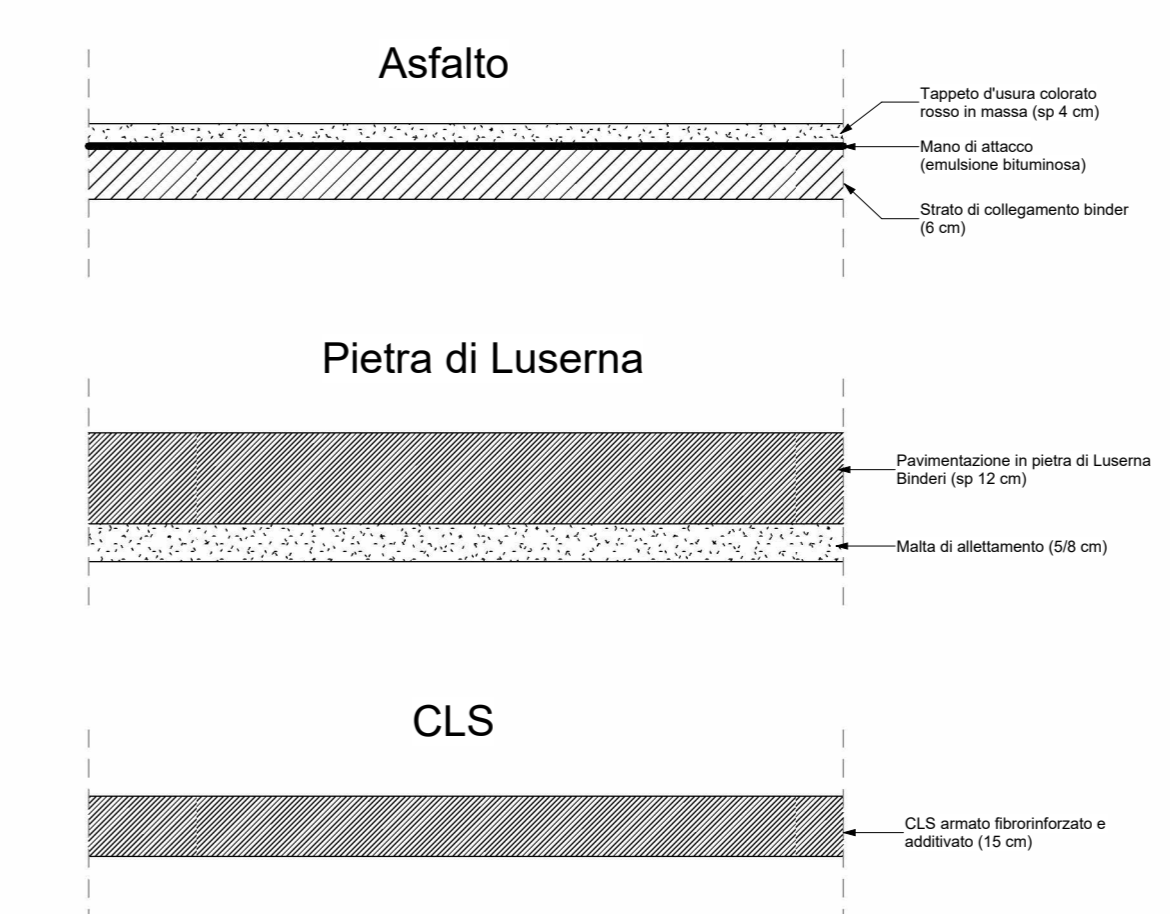


PAVIMENTAZIONE PIAZZA (SUL SEDIME DEL PARCHEGGIO)

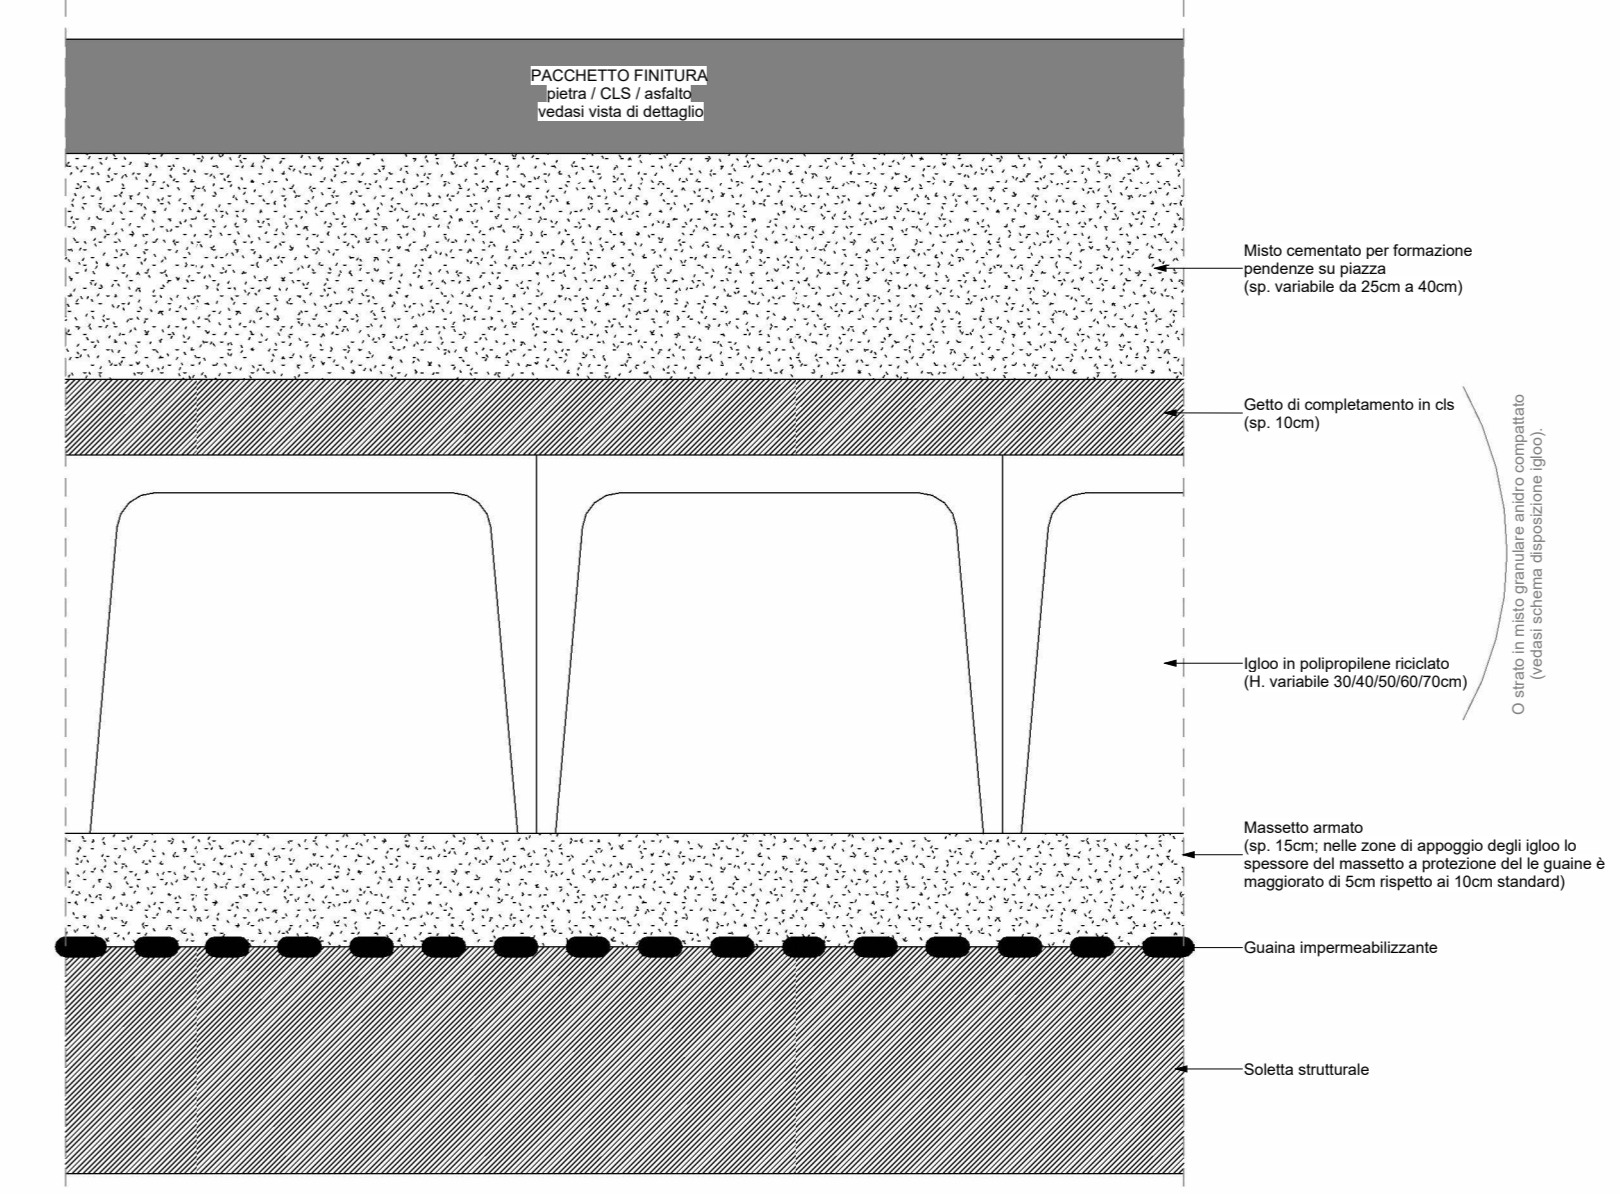


PAVIMENTAZIONE PIAZZA (FUORI DAL SEDIME DEL PARCHEGGIO)

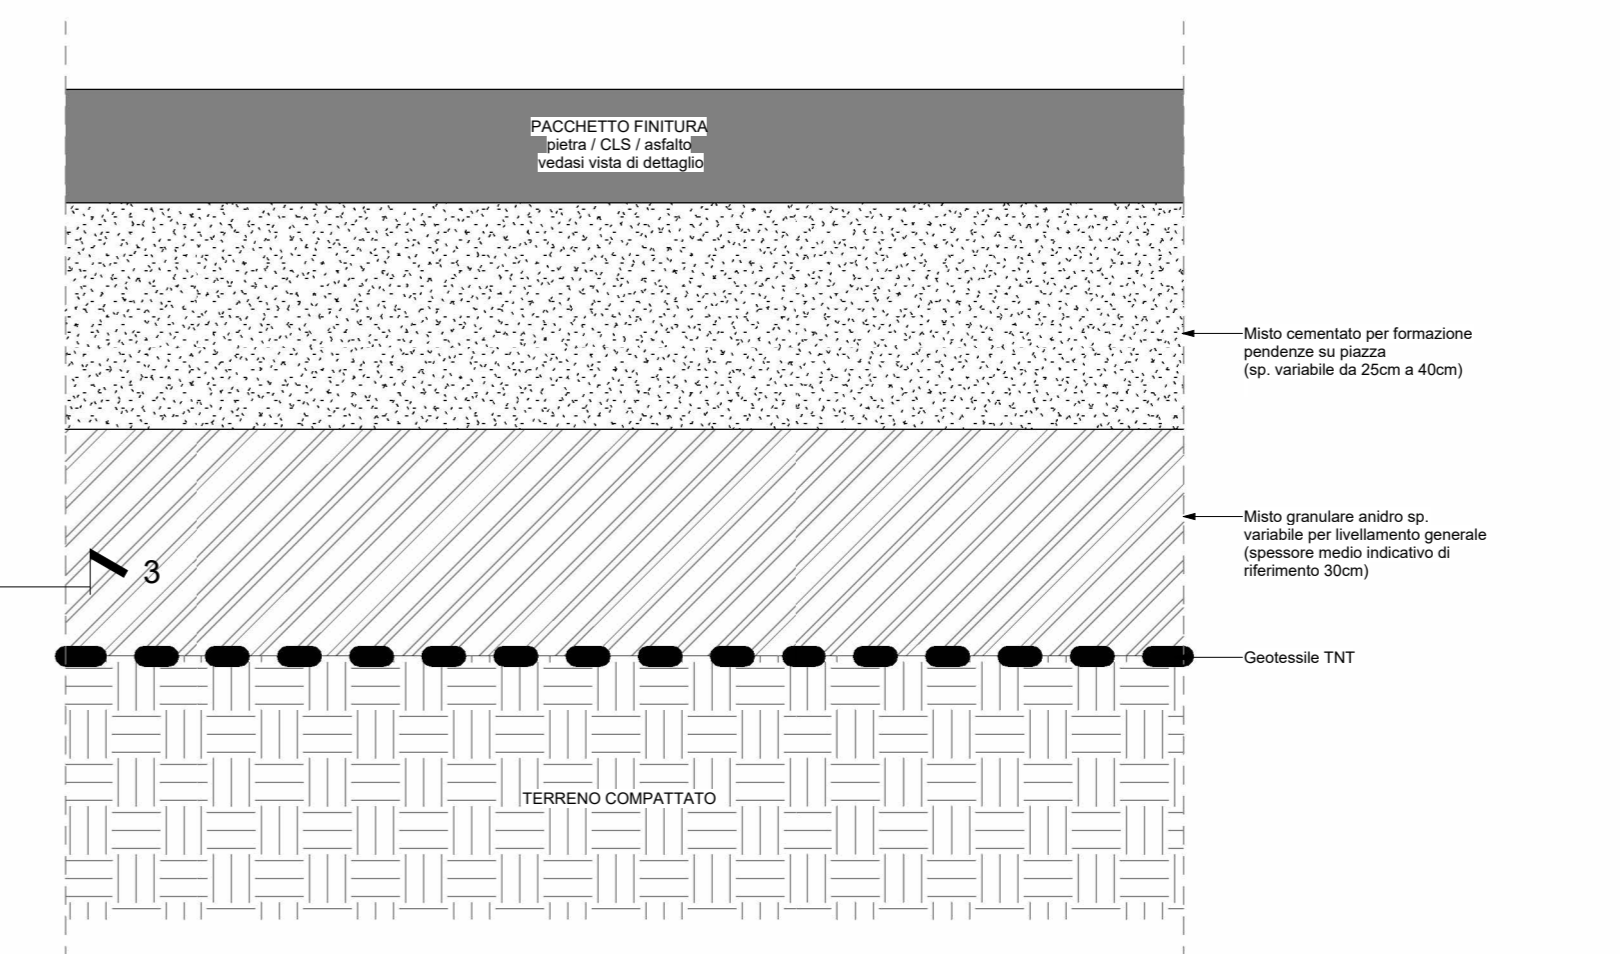


PAVIMENTAZIONE AREA PEDONALE SUD (FUORI DAL SEDIME DEL PARCHEGGIO)

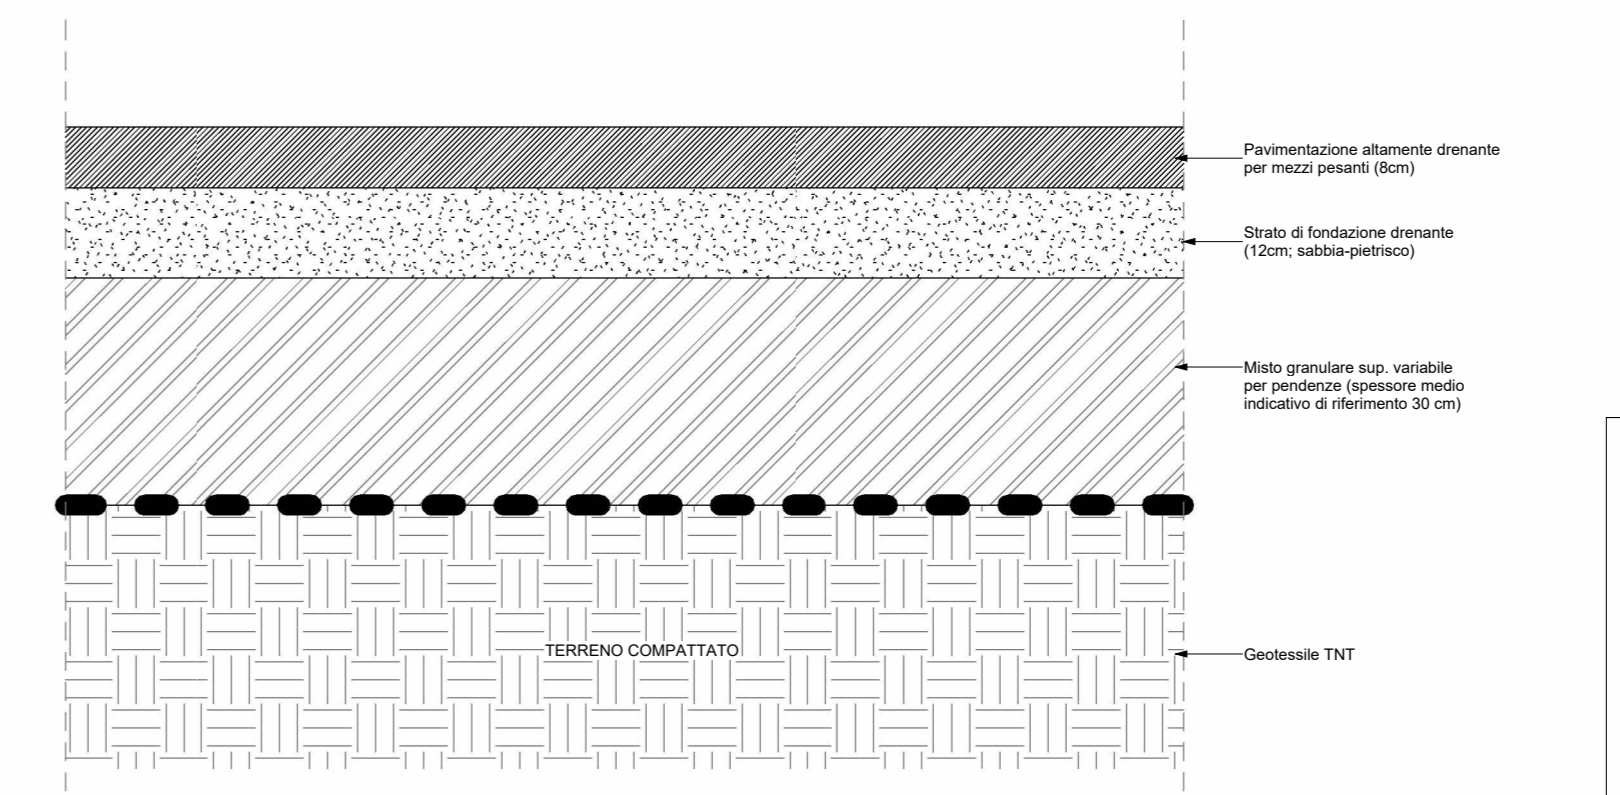


SCHEMA DISPOSIZIONE IGLOO SU SOLETTA - QUADRANTE SUD-OVEST
1 : 500

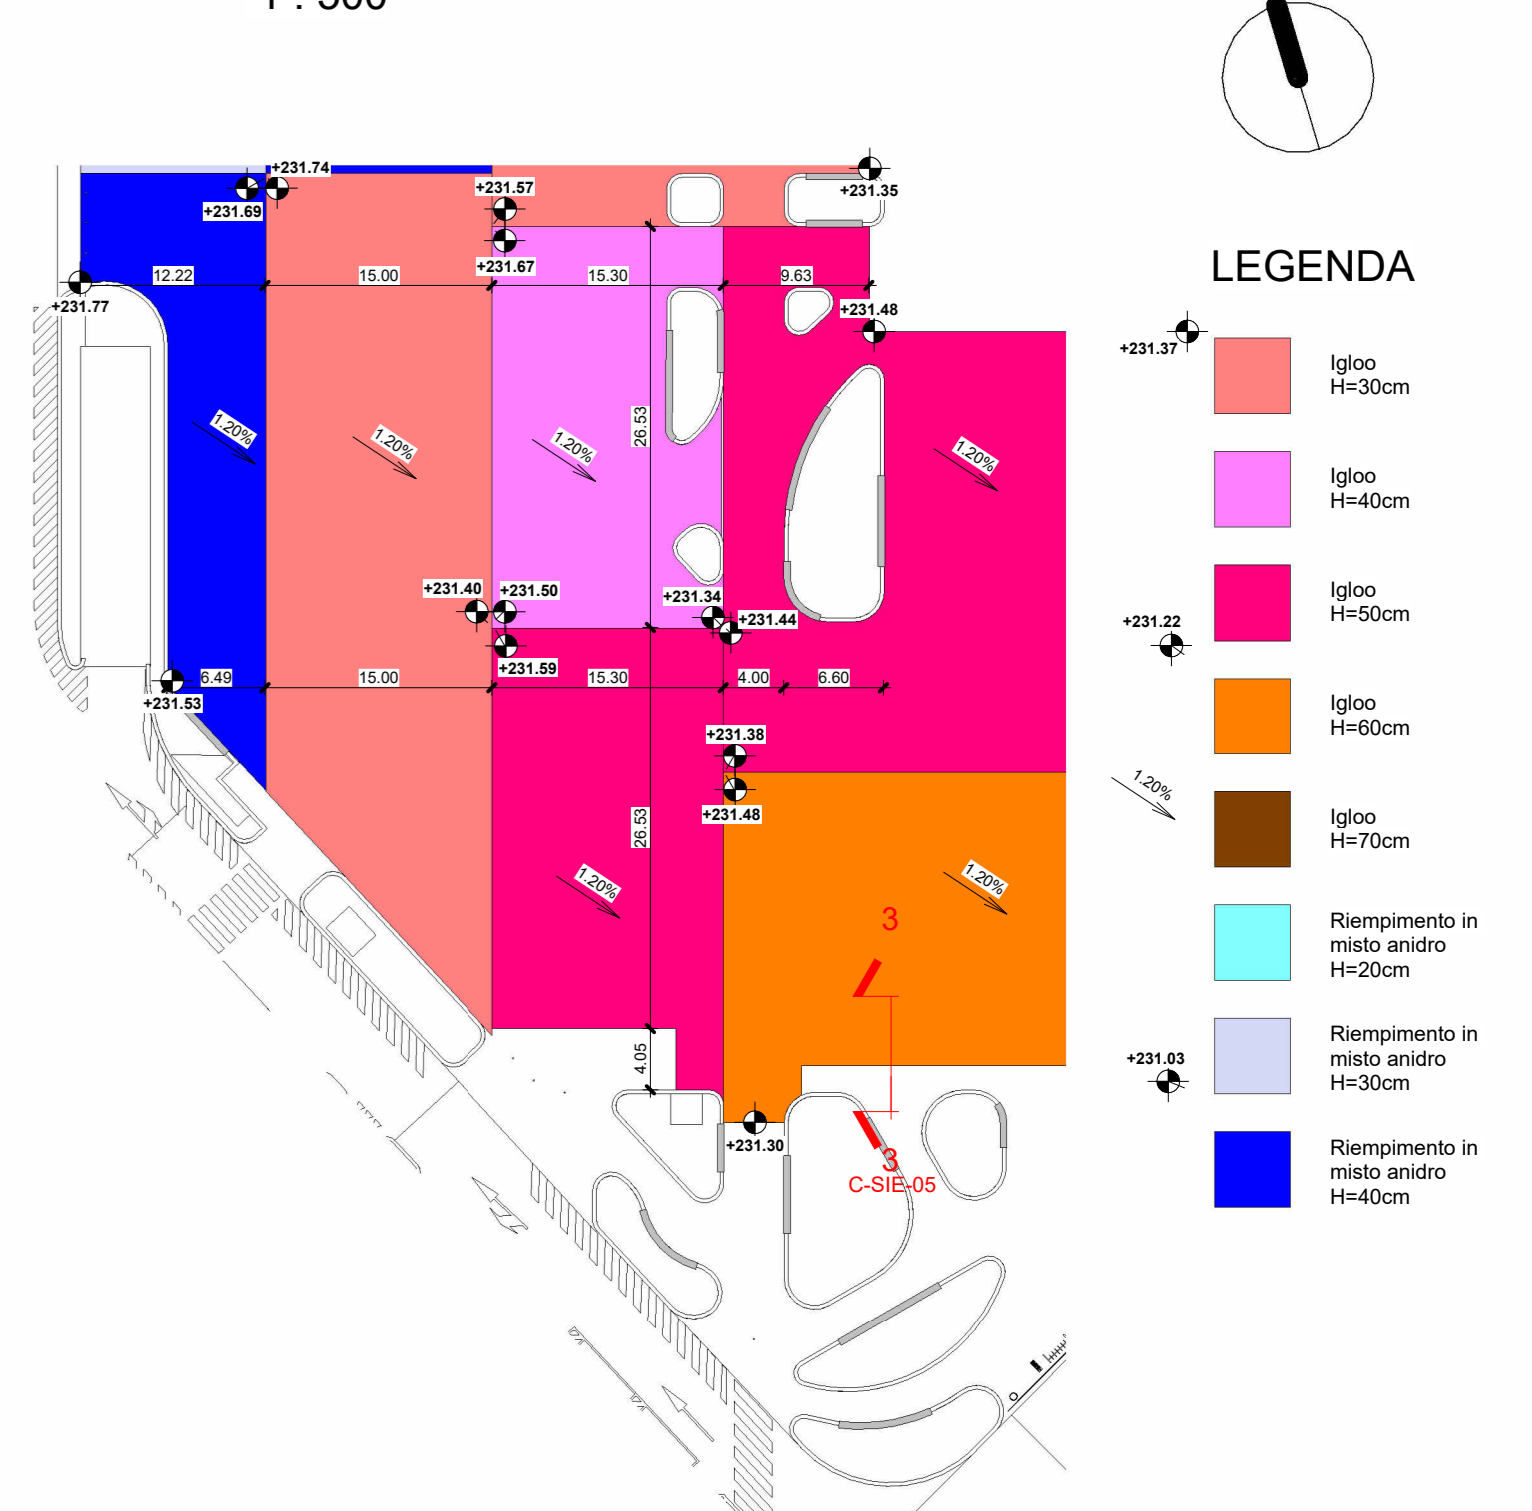

SEZIONE DI DETTAGLIO 03
1 : 20

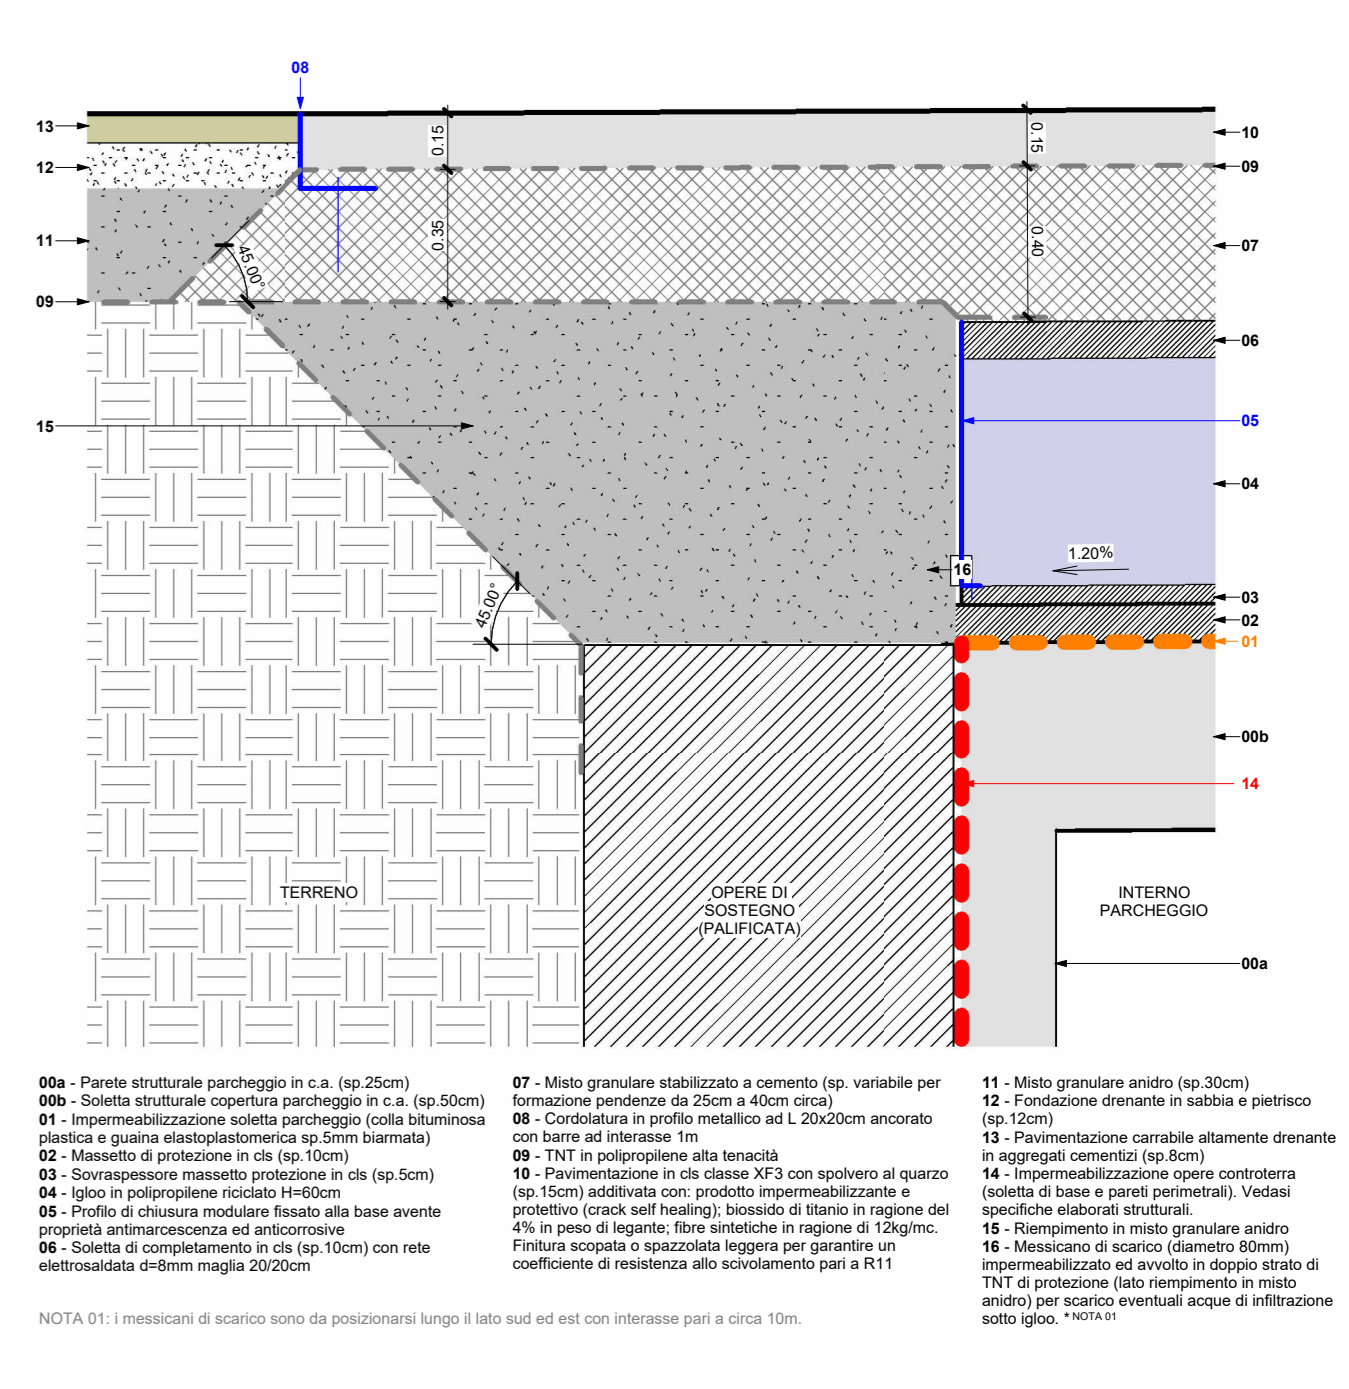

KEY MAP
1 : 1000

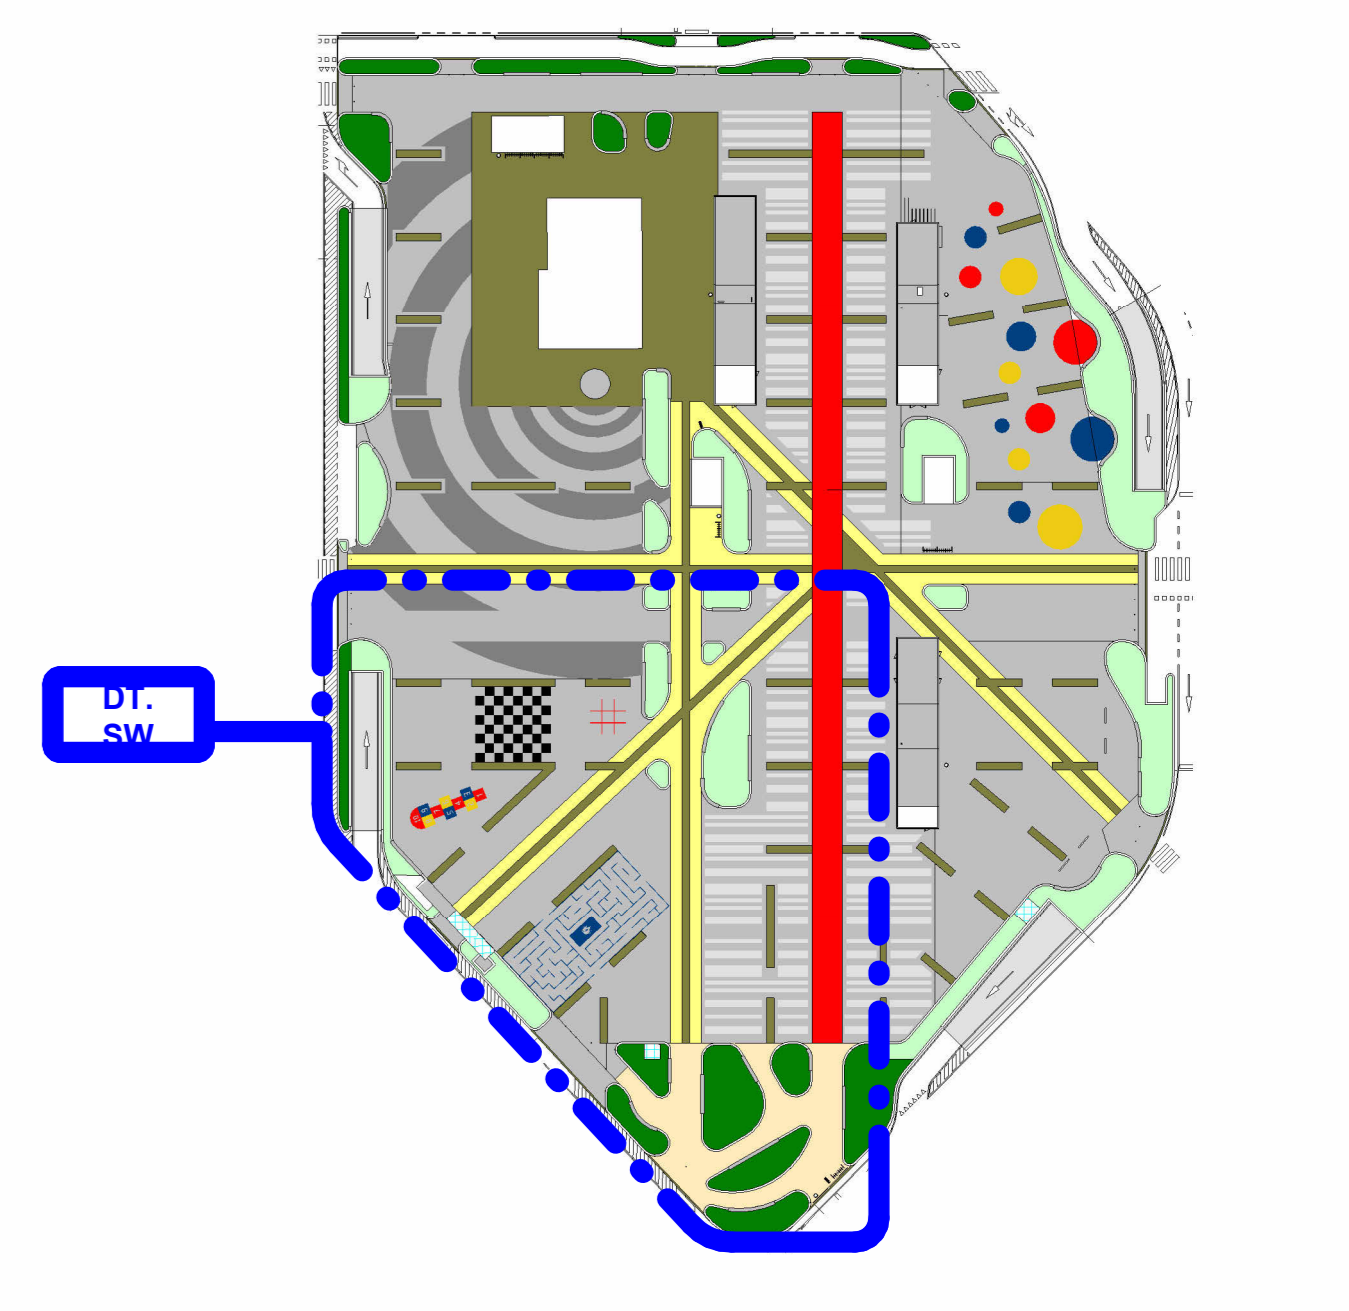

DIPARTIMENTO GRANDI OPERE, INFRASTRUTTURE E MOBILITÀ
CITTÀ DI TORINO
Divisione Infrastrutture - Servizio Suolo Parcheggio

PARCHEGGIO PUBBLICO INTERRATO PIAZZA BENGASI

CUP C11H1300010007 - CIG 8530185359 - CPV 71242000-6 - C. NUTS ITC11

PROGETTO ESECUTIVO

RESPONSABILE UNICO DEL PROCEDIMENTO
Arch. Paola DE FILIPPI

COLLABORATORE TECNICO DEL RUP
Ing. Giovanni SELVAGGI
Ing. Giuseppe POPPA

R.T.P.
ICIS S.r.l. - Società di Ingegneria
Ingegneria S.p.A. - Società di Ingegneria

STUDIO ROLI ASSOCIATI
Roli associati

STUDIO RENATO LAZZERINI
Renato Lazzerini

Dott. Stefano ROLETTI
Stefano Roletti

Ing. Gian Franco SILLETTI
Gian Franco Silletti

GAE Engineering S.r.l.
GAE Engineering S.r.l.

Ing. Luigi QUARANTA
Luigi Quaranta

Integratori Prestazioni Specialistiche
Ing. Paolo S. PAGANO (ICS Srl)
Ing. Luciano LUCIANI (ICS Srl)

Progettista Sistemazioni Esterne
Ing. Arch. Fabio DE GIOVANNI (ROLI ASSOCIATI)

SISTEMAZIONI ESTERNE
PAVIMENTAZIONI PIAZZA - SW

REDAZIONE
MB L2657 PE C SIE 05 02

CONTROLLO
FAC 05 Descrizione
01 01/02/2024
02 02/02/2024
03 03/02/2024

APPROVAZIONE
LON

DATA
Come indicato
Ottobre 2024

FILE