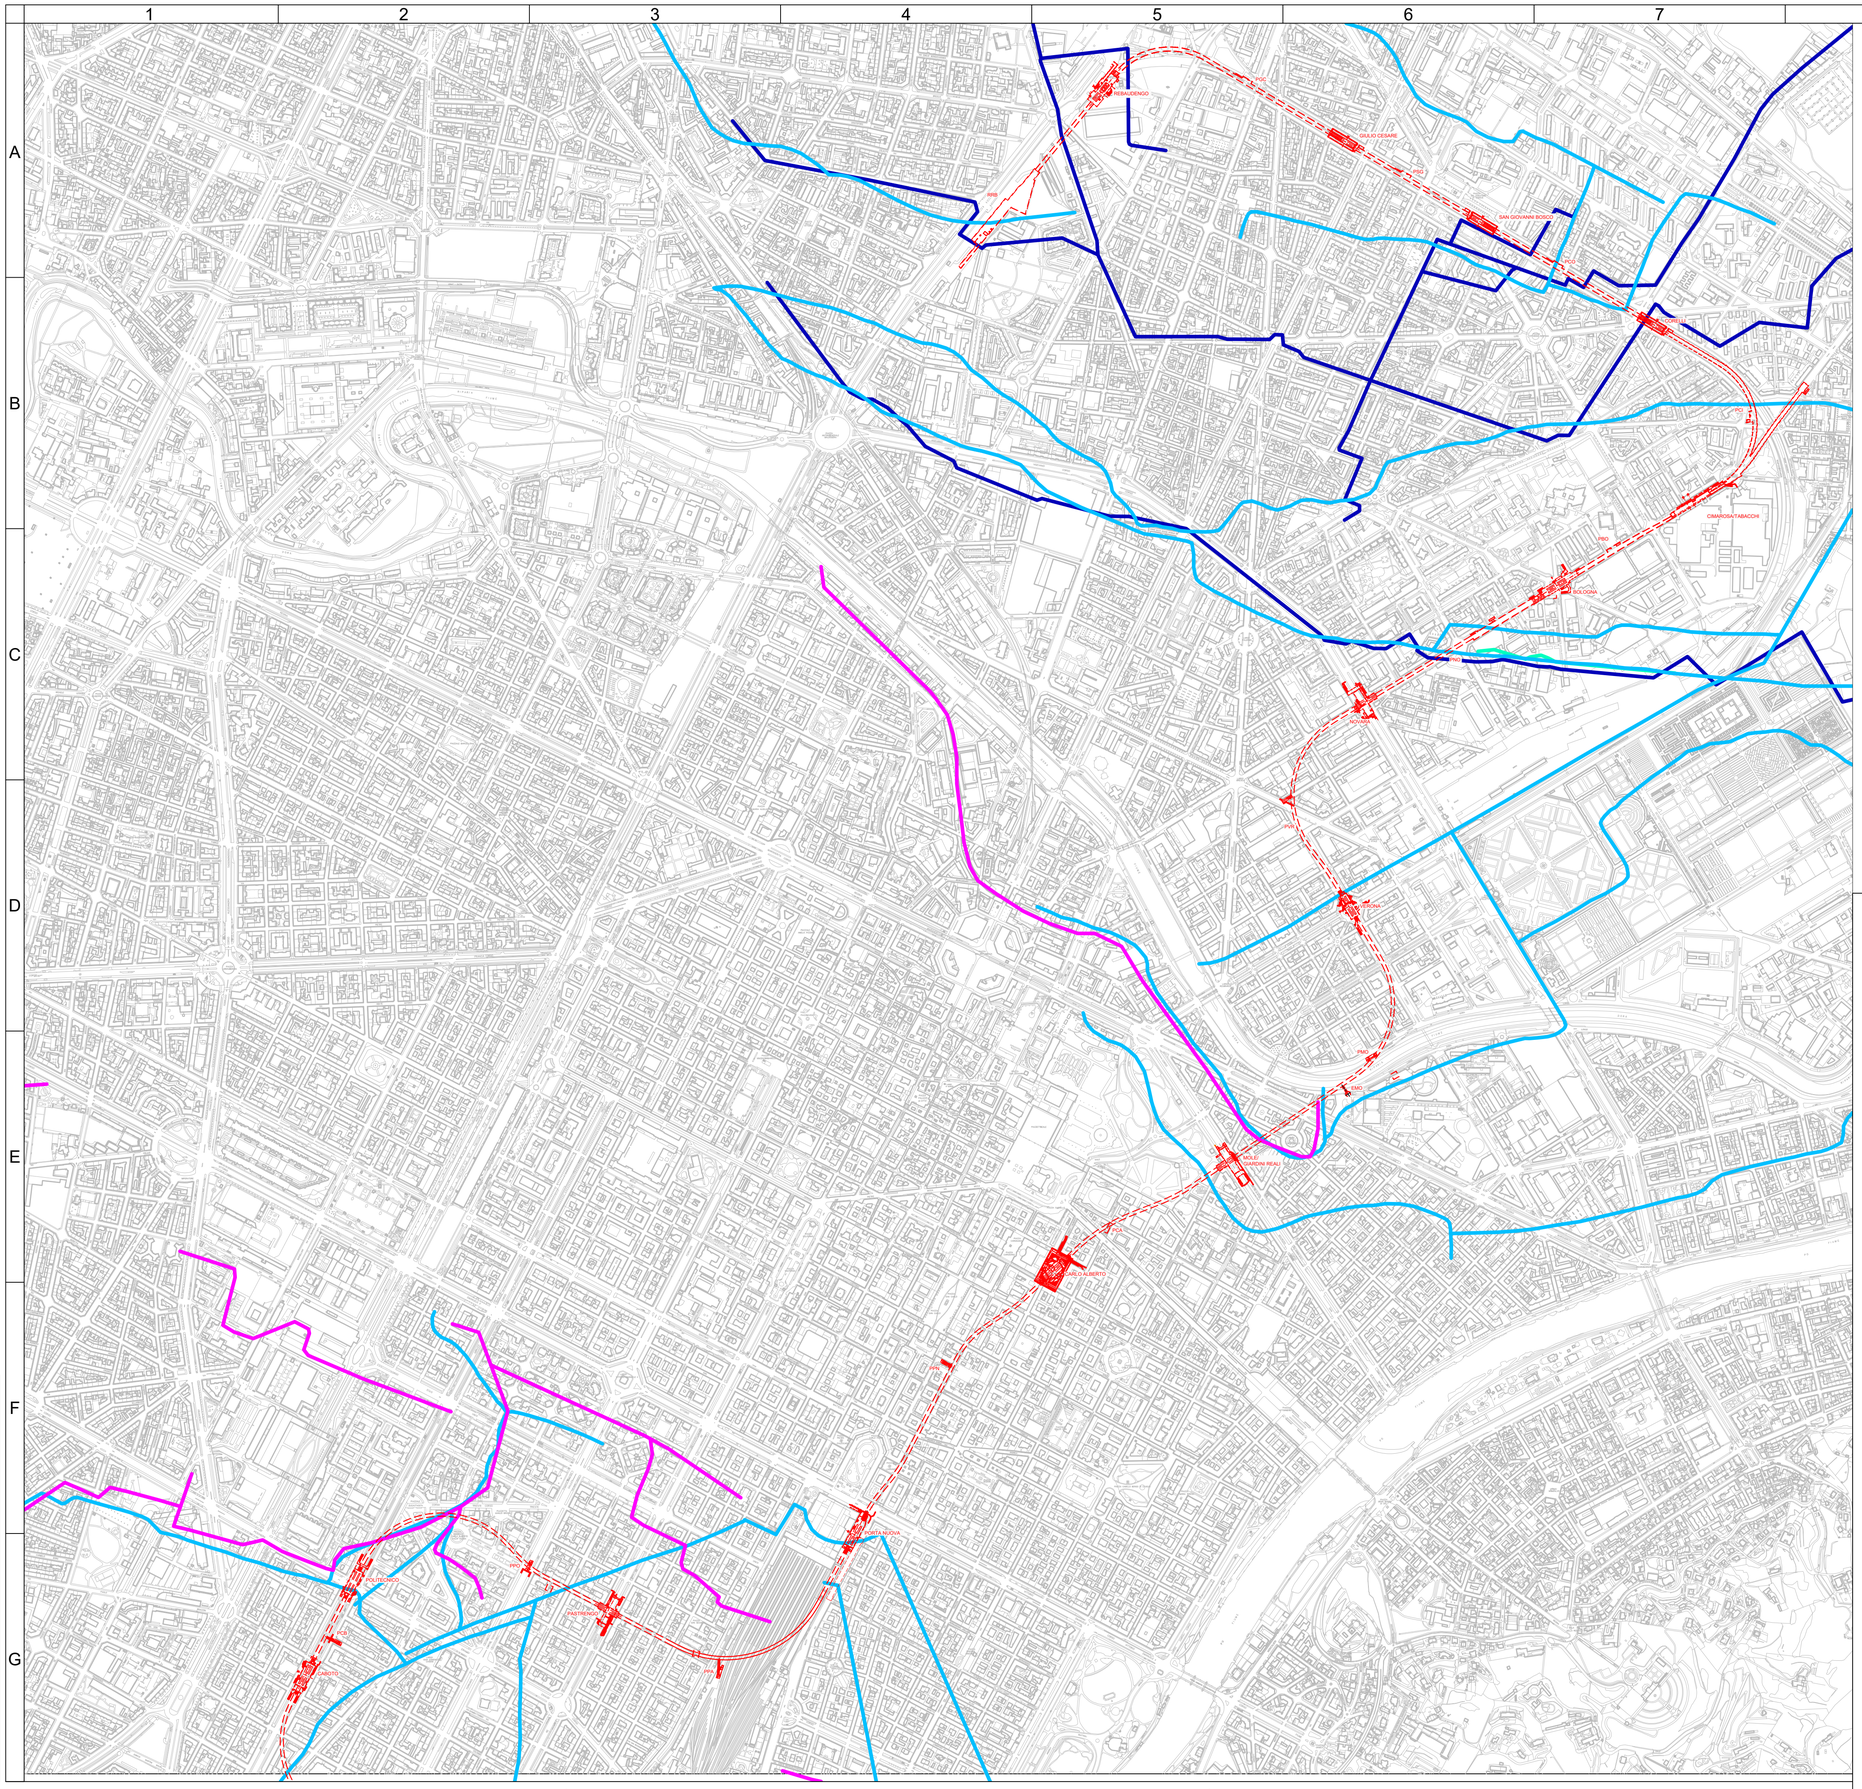


# LEGENDA

**Lotto nord della tratta centrale linea 2 della metropolitana**

- Tracciato della metropolitana
- Stazione linea 2
- Pozzo intertratta

**Lettura storica del territorio**

- Canali e bealere individuati sulla base dell' *IGM, Carta d'Italia. Foglio 56, 1965 - 1969*
- Canali e bealere individuati sulla base della *Pianta di Torino coll'indicazione dei due Piani Regolatori e di Ampliamento rispettivamente della Zona Piana [...] e della Zona Collinare, 1935*
- Canali e bealere individuati sulla base di *Topografia della città e territorio di Torino cogli immediati suoi contorni, 1840, (Catasto Rabbini)*
- Canali e bealere individuati sulla base della *Carta Topografica della Caccia 1761 - 1766*

**MINISTERO**
**DELLE INFRASTRUTTURE E DELLA MOBILITÀ SOSTENIBILI**
**STRUTTURA TECNICA DI MISSIONE**

Mims

**COMUNE DI TORINO**

CITTA' DI TORINO

**METROPOLITANA AUTOMATICA DI TORINO**
**LINEA 2 - TRATTA POLITECNICO - REBAUDENGO**
**PROGETTAZIONE DEFINITIVA**
**Lotto Generale: Politecnico - Rebaudengo**

| PROGETTO DEFINITIVO | | |
|---|---|---|
| DIRETTORE PROGETTAZIONE<br>Responsabile integrazione discipline specialistiche | IL PROGETTISTA | INFRA.TO infrastrutture per la mobilità — INFRATRASPORTI.TO S.r.l. |
| Ing. R. Crova<br>Ordine degli Ingegneri della Provincia di Torino<br>n. 6038S | Ing. F. Rizzo<br>Ordine degli Ingegneri della Provincia di Torino<br>n. 9337K | **STUDI E INDAGINI**<br>INDAGINI STORICHE<br>INDIVIDUAZIONE DEI CANALI E DELLE BEALERE STORICHE LUNGO IL TRACCIATO |

| | ELABORATO | REV. int. | REV. est. | SCALA | DATA |
|---|---|---|---|---|---|
| BIM MANAGER Geom. L. D'Accardi | **MTL2T1A0DIARGENT 007** | **0** | **1** | Fuori scala | 15/11/2022 |

Fg. 1 di 1

AGGIORNAMENTI

| REV. | DESCRIZIONE | DATA | REDATTO | CONTROL. | APPROV. | VISTO |
|---|---|---|---|---|---|---|
| 0 | EMISSIONE | 26/11/122 | F.Occelli | G.Iemmolo | R.Crova | R.Crova |
| 1 | Emissione finale a seguito di verifica preventiva | 15/11/2022 | F.Occelli | F.Rizzo | F.Rizzo | R.Crova |
| - | - | - | - | - | - | - |
| - | - | - | - | - | - | - |
| - | - | - | - | - | - | - |

| LOTTO 0 | CARTELLA | 4.1 | 11 | MTL2T1A0D | IARGENT007 |
|---|---|---|---|---|---|

STAZIONE APPALTANTE

DIRETTORE DI DIVISIONE INFRASTRUTTURE E MOBILITÀ
Ing. R. Bertasio

RESPONSABILE UNICO DEL PROCEDIMENTO
Ing. A. Strozziero

| RED | YELL | GREEN | CYAN | BLUE | MAG. | WHITE | COL.8 | COLORS 9-255 | Scala PLOTTAGGIO b/N mm pollici per 1 u.v. |
|---|---|---|---|---|---|---|---|---|---|
| 0.16 | 0.24 | 0.32 | 0.36 | 0.50 | 0.60 | 0.15 | 0.08 | 0.18 | 25 |