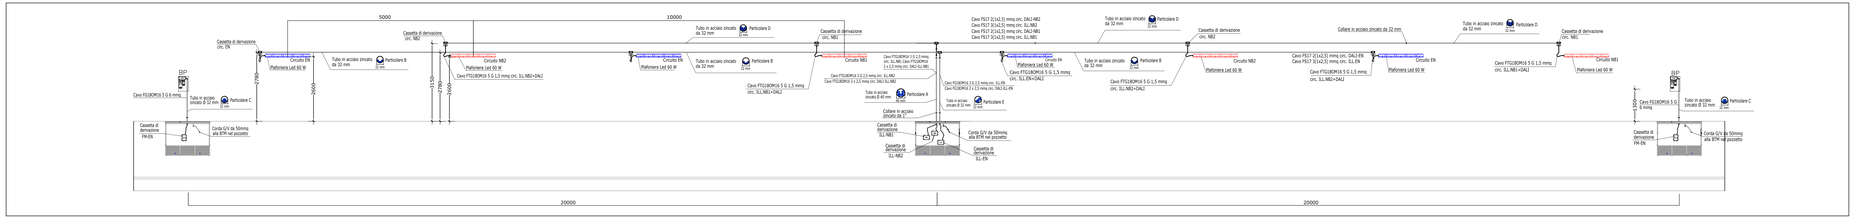

A Impianto di Luce e Forza motrice - Sezione A-A

1 : 100

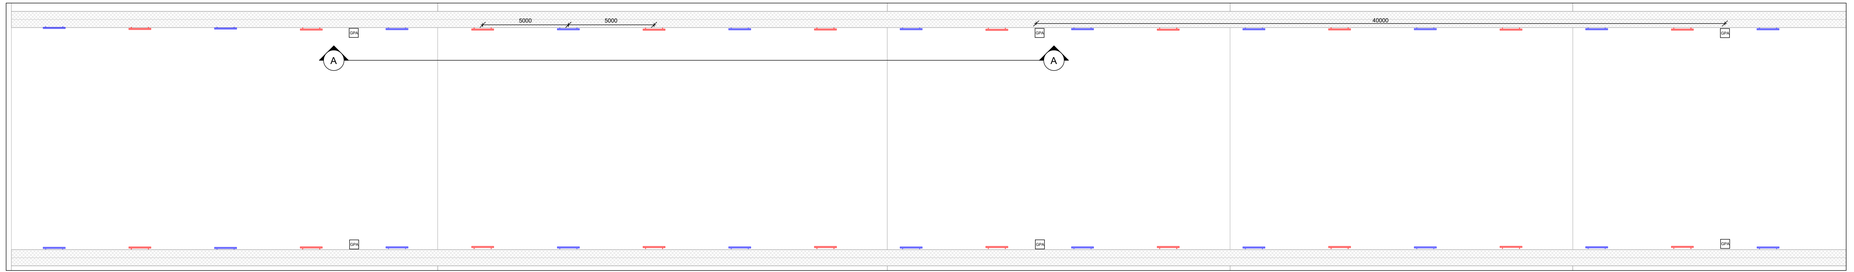

1 Impianto di Luce e Forza motrice - Piano secondo interrato (livello -2)

1 : 100

TABELLA DEI PARTICOLARI	
	Particolare A: 1) Cavo FTG10M16 3x2.5 mmq. Circuito NB1 2) Cavo FTG10M16 2x2.5 mmq. Circuito DALI-NB1 3) Cavo FTG10M16 3x2.5 mmq. Circuito NB2 4) Cavo FTG10M16 2x2.5 mmq. Circuito DALI-NB2
	Particolare B: 1) Cavo FS17 1x2.5 mmq. Circuito ILL-EN. Blu 2) Cavo FS17 1x2.5 mmq. Circuito ILL-EN. Nero 3) Cavo FS17 1x2.5 mmq. Circuito ILL-EN. Giallo-Verde 4) Cavo FS17 1x2.5 mmq. Circuito DALI-ILL-EN + Rosso 5) Cavo FS17 1x2.5 mmq. Circuito DALI-ILL-EN - Marrone
	Particolare C: 1) Cavo FG18OM16 5x6 mmq. Circuito FM-EN
	Particolare D: 1) Cavo FS17 1x2.5 mmq. Circuito NB1. Blu 2) Cavo FS17 1x2.5 mmq. Circuito NB1. Nero 3) Cavo FS17 1x2.5 mmq. Circuito NB1. Giallo-Verde 4) Cavo FS17 1x2.5 mmq. Circuito NB2. Blu 5) Cavo FS17 1x2.5 mmq. Circuito NB2. Nero 6) Cavo FS17 1x2.5 mmq. Circuito NB2. Giallo-Verde 7) Cavo FS17 2x5 mmq. Circuito DALI-NB1 + 8) Cavo FS17 2x5 mmq. Circuito DALI-NB1 - 9) Cavo FS17 2x5 mmq. Circuito DALI-NB2 + 10) Cavo FS17 2x5 mmq. Circuito DALI-NB2 -
	Particolare E: 1) Cavo FG18OM16 3x2.5 mmq. Circuito ILL-EN 2) Cavo FG18OM16 2x2.5 mmq. Circuito DALI-ILL-EN

KEY PLAN

MINISTERO
DELLE INFRASTRUTTURE E DELLA MOBILITÀ SOSTENIBILI
STRUTTURA TECNICA DI MISSIONE

COMUNE DI TORINO

CITTÀ DI TORINO

METROPLITANA AUTOMATICA DI TORINO
LINEA 2 - TRATTA POLITECNICO - REBAUDENGO

PROGETTAZIONE DEFINITIVA
Lotto Funzionale 1: Rebaudengo - Bologna

PROGETTO DEFINITIVO			
DIRETTORE PROGETTAZIONE Responsabile integrazione discipline specialistiche	IL PROGETTISTA	INFRA.TO infrastrutture per la mobilità	INFRATRASPORTI.TO S.r.l.
Ing. R. Crova Ordine degli Ingegneri della Provincia di Torino n. 6038S	Ing. F. Azzarone Ordine degli Ingegneri della Provincia di Torino n. 12287J	IMPIANTI NON DI SISTEMA - GALLERIA ARTIFICIALE IMPIANTO ELETTRICO DI ILLUMINAZIONE E FM RETROSTAZIONE BOLOGNA (GALLERIA ARTIFICIALE GA6) TIPOLOGICO POSIZIONAMENTO TERMINALI	

	ELABORATO	REV. int.	REV. ext.	SCALA	DATA
BIM MANAGER Geom. L. D'Acierno	MT1_2T1A1D IELGA6T001	0	0	Varie	31/03/2022

AGGIORNAMENTI

n. 1 a 1

REV.	DESCRIZIONE	DATA	REDATTO	CONTROL.	APPROV.	VISTO
1	Prima emissione	31/03/2022	IBE	AGH	FAZ	RCR

LOTTO 1	CARTELLA	12.4.1	11	MT1_2T1A1D	IELGA6T001

STAZIONE APPALTANTE

DIRETTORE DI DIVISIONE INFRASTRUTTURE E MOBILITÀ
Ing. R. Bertasio

RESPONSABILE UNICO DEL PROCEDIMENTO
Ing. G. Marengo

Legenda Forza motrice

Apparecchi e attrezzature elettriche		
SIMBOLO	CODICE IDENTITA'	DESCRIZIONE
GPA	IS-BIP	Gruppo prese IP67 completo di spine, composto da: - base modulare; - n.1 presa IEC60309 interbloccata 3P+T, 400V, 32A, colore rosso 6h; - n.1 presa IEC60309 interbloccata 2P+T, 230V, 16A, colore blu 6h

Abaco degli apparecchi per illuminazione

ID_Codice Identità	Immagine tipo	Immagine prodotto	Descrizione	Tipo di Lampada	Temperatura colore	Potenza impegnata	Tipo di montaggio	Flusso luminoso totale	UGR	Grado di protezione
LF_PLFPAO-EMC_IP66-1x60W			Plafoniera per illuminazione emergenza galleria installazione a parete, IP66 potenza 1x60 watt	LED	4000 K	60 W	Parete	6800 lm	<19	IP66
LF_PLFPAO-ORD_IP66-1x60W			Plafoniera per illuminazione ordinaria galleria installazione a parete, IP66 potenza 1x60 watt	LED	4000 K	60 W	Parete	6800 lm	<19	IP66