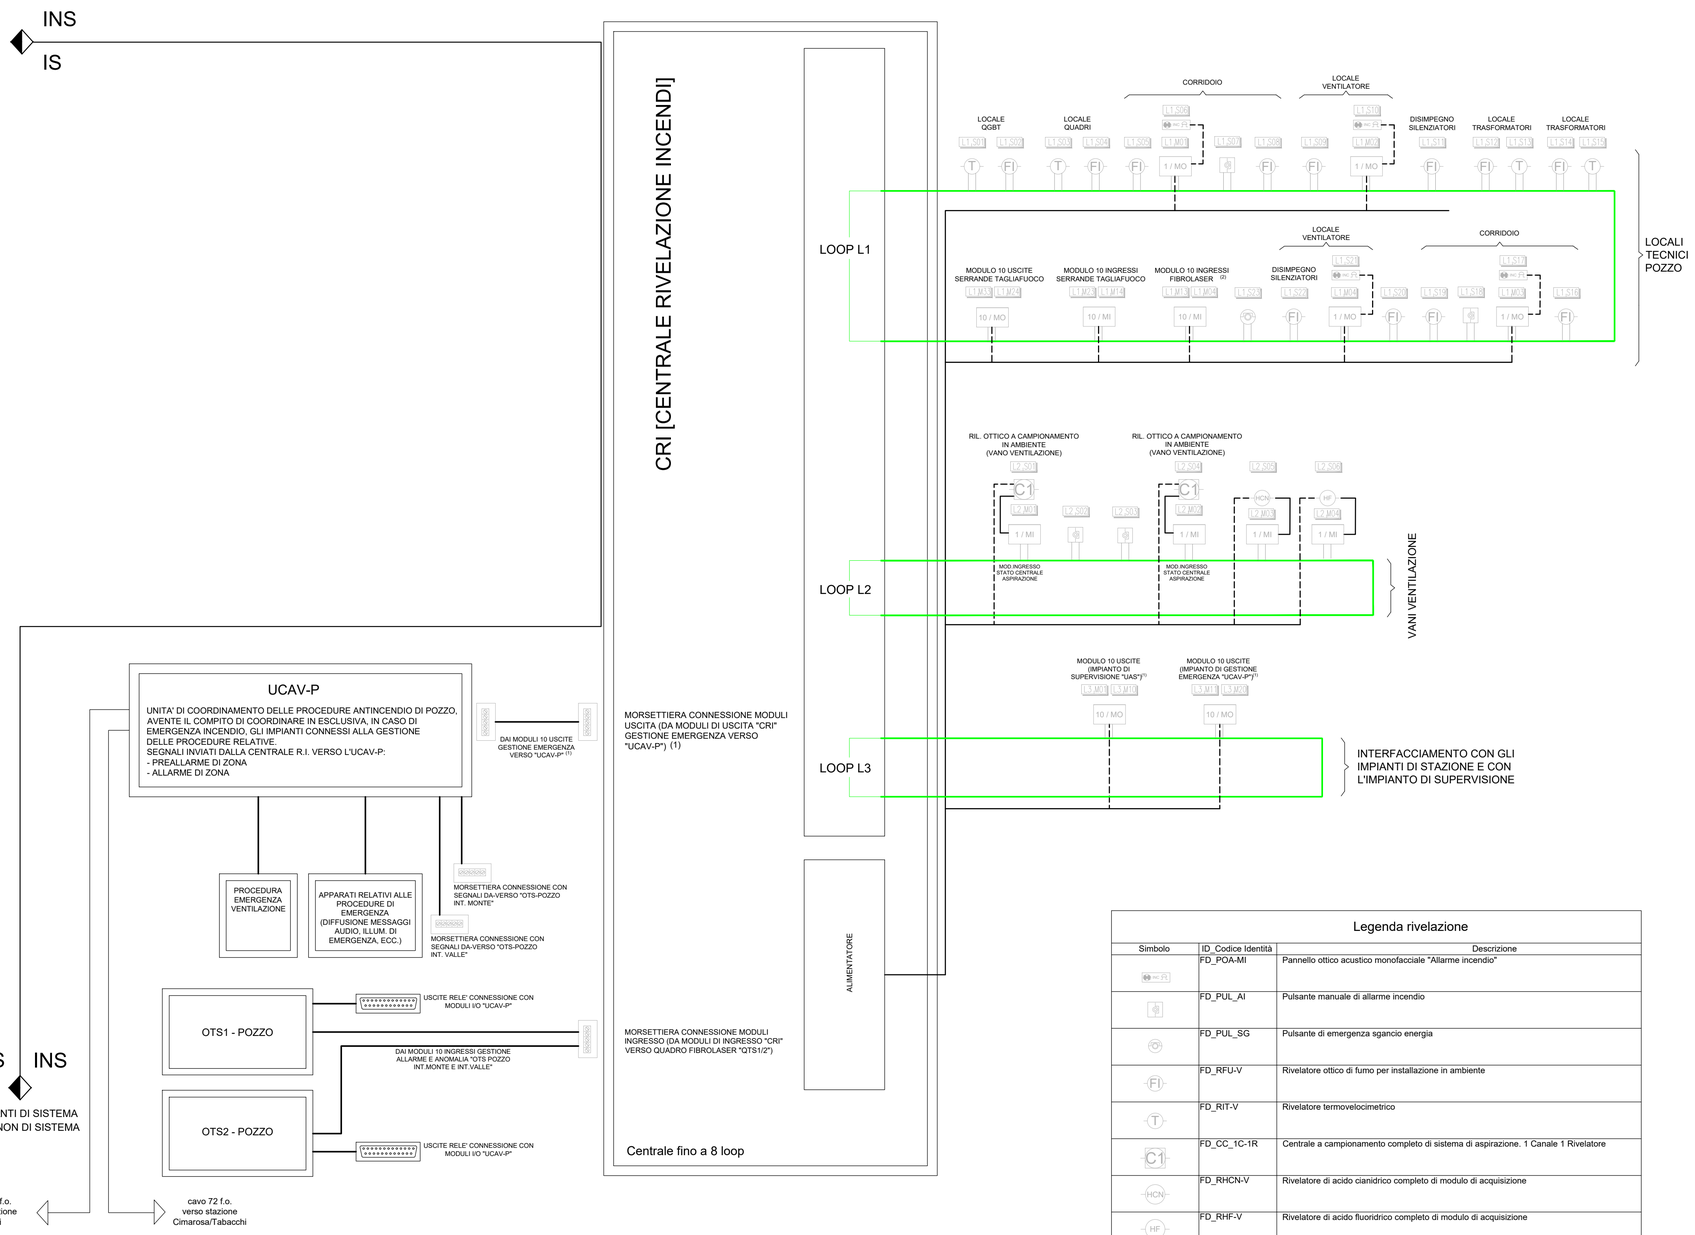

KEY PLAN

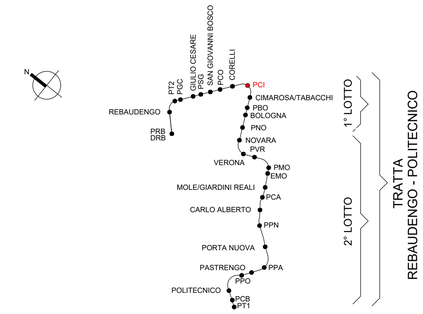

ALLARMI GENERATI DALLA CENTRALE RIV. INC. ED AZIONI CONNESSE ALLE SEZIONI DI IMPIANTO DI POZZO
(un solo rivelatore genera preallarme):

LOCALI TECNICI
- Attivazione della procedura di emergenza ed invio allarme al Pcc

CAVEDI
- Invio segnali al PCC ed alle procedure automatiche di emergenza

FIBROLASER
- Attivazione della procedura di emergenza ed invio allarme al Pcc

NOTE:

(1) A SCOPO ESEMPLIFICATIVO E NON ESAUSTIVO, SI RIPORTA DI SEGUITO, UN ELENCO DEI PRINCIPALI SEGNALI DA RIPORTARE ALL'IMPIANTO DI GESTIONE DELL'EMERGENZA INCENDIO ("UCAV-P"):
- PRE ALL. LOCALI TECNICI, PRE ALL. CAVEDI IMPIANTI
- ALL. LOCALI TECNICI, ALL. CAVEDI IMPIANTI, ALL.CUMULATIVO CRI
- ALL. LOCALI VENTILAZIONE
- ALL. E ANOMALIE FIBROLASER INTERTRATTA MONTE E VALLE

(2) MODULI DI INGRESSO PER ALLARMI E ANOMALIE "OTS - FIBROLASER" INTERTRATTA MONTE E VALLE

(3) DALLE UCAV-P DOVRA' ESSERE POSSIBILE EFFETTUARE IL RESET DEGLI "OTS" [FIBROLASER] DELLE STAZIONI

NOTA BENE
PER ULTERIORI DETTAGLI RELATIVI ALLA UNITA' UCAV-P SI FACCIA RIFERIMENTO AI DOCUMENTI
MTL2T1A1DIELPCIK006(cartella 12.3.5)
MTL2T1A0DISCG00R001 (cartella 12.1)

Legenda rivelazione

Simbolo	ID_Codice Identità	Descrizione
	FD_POA-MI	Pannello ottico acustico monofacciale "Allarme incendio"
	FD_PUL_AI	Pulsante manuale di allarme incendio
	FD_PUL_SG	Pulsante di emergenza sgancio energia
	FD_RFU-V	Rivelatore ottico di fumo per installazione in ambiente
	FD_RIT-V	Rivelatore termovelocimetrico
	FD_CC_1C-1R	Centrale a campionamento completo di sistema di aspirazione. 1 Canale 1 Rivelatore
	FD_RHCN-V	Rivelatore di acido cianidrico completo di modulo di acquisizione
	FD_RHF-V	Rivelatore di acido fluoridrico completo di modulo di acquisizione
	FD_MOD_10O	Modulo isolato di tipo indirizzato - 10 Output
	FD_MOD_10I	Modulo isolato di tipo indirizzato - 10 Input
	FD_MOD_1O	Modulo isolato di tipo indirizzato - 1 Output
	FD_MOD_1I	Modulo isolato di tipo indirizzato - 1 Input
		Cavo per sistemi rivelazione incendi resistente al fuoco 120' [norma cei en 50200] del tipo lszh (low smoke zero halogen). FG29OHM16 Sezione 2x1 mmq.
		Cavo elettrico del tipo resistente al fuoco 120' [norma cei 20-45, en 50200, en 50362] FTG18OM16 Sezione 2x2,5 mmq
		Cavo elettrico del tipo resistente al fuoco 120' [norma cei 20-45, en 50200, en 50362] FTG18OM16 Sezione 2x1,5 mmq

Chiave lettura codifica apparato

LOOPx.XX	LOOPx :	numero identificativo del Loop cui è collegata l'apparecchiatura
	XX:	numero progressivo di identificazione del dispositivo

MINISTERO
DELLE INFRASTRUTTURE E DELLA MOBILITÀ SOSTENIBILI
STRUTTURA TECNICA DI MISSIONE

Mims

COMUNE DI TORINO

CITTA' DI TORINO

METROPOLITANA AUTOMATICA DI TORINO
LINEA 2 - TRATTA POLITECNICO - REBAUDENGO
PROGETTAZIONE DEFINITIVA
Lotto Costruttivo 1: Rebaudengo - Bologna

PROGETTO DEFINITIVO

DIRETTORE PROGETTAZIONE (Responsabile integrazione discipline specialistiche)	IL PROGETTISTA	INFRA.TO infrastrutture per la mobilità — INFRATRASPORTI.TO S.r.l.
Ing. R. Crova, Ordine degli Ingegneri della Provincia di Torino n. 6038S	Ing. F. Azzarone, Ordine degli Ingegneri della Provincia di Torino n. 12287J	IMPIANTI NON DI SISTEMA - POZZO CIMAROSA/TABACCHI IMPIANTO DI RIVELAZIONE INCENDI SCHEMA GENERALE

BIM MANAGER Geom. L. D'Accardi	ELABORATO	REV. int.	REV. est.	SCALA	DATA
	MTL2T1A1D IRIPCIK001	0	2	-	05/05/2023

Fg. 1 di 1

AGGIORNAMENTI

REV.	DESCRIZIONE	DATA	REDATTO	CONTROL.	APPROV.	VISTO
0	EMISSIONE	31/03/2022	GME	AGH	FAZ	RCR
1	Emissione finale a seguito di verifica preventiva	15/12/2022	GME	AGH	FAZ	RCR
2	Emissione finale a seguito di verifica preventiva	05/05/2023	GME	FAZ	FAZ	RCR

LOTTO 1	CARTELLA	12.3.5	11	MTL2T1A1D	IRIPCIK001

STAZIONE APPALTANTE

DIRETTORE DI DIVISIONE INFRASTRUTTURE E MOBILITÀ
Ing. R. Bertasio

RESPONSABILE UNICO DEL PROCEDIMENTO
Ing. A. Strozziero

Scala PLOTTAGGIO B/N (non plottato per l.v.c.)	XX
COLORS 9-255	0.10
COL.8	0.08
WHITE	0.15
MAG.	0.05
BLUE	0.00
CYAN	0.36
GREEN	0.32
YELL.	0.24
RED	0.16