


### STAZIONE CIMAROSA TABACCHI

La stazione Cimarosa Tabacchi si colloca all'imbocco nord della via Bologna, oltre il Piazzale Croce Rossa Italiana. Prende il suo nome dalla poco distante via Cimarosa, e dal complesso dell'ex Manifattura Tabacchi, situata sul corso Regio Parco. La stazione è inoltre posizionata nei pressi dell'ex Lanificio di Torino.

La stazione insiste su un'area a passata vocazione industriale, sede dei primi stabilimenti produttivi torinesi. La zona è ora però costellata da edifici industriali di pregio in stato di abbandono o in corso di riconversione. È inoltre molto vicina all'ex Scalo Vanchiglia, scalo merci ferroviario, ad oggi abbandonato ma con diversi progetti di recupero e ricucitura urbana.


La stazione si trova in un'area che sarà probabilmente interessata, nel prossimo futuro, da interventi di riqualificazione, andando così a servire nuove aree insediative e produttive, un nuovo polo attrattivo nel nord di Torino. Inoltre, la stazione funge da bivio per il prolungamento Nord della metropolitana, verso San Mauro, assumendo così un'ulteriore ruolo di interscambio urbano tra due diversi flussi di viaggiatori.

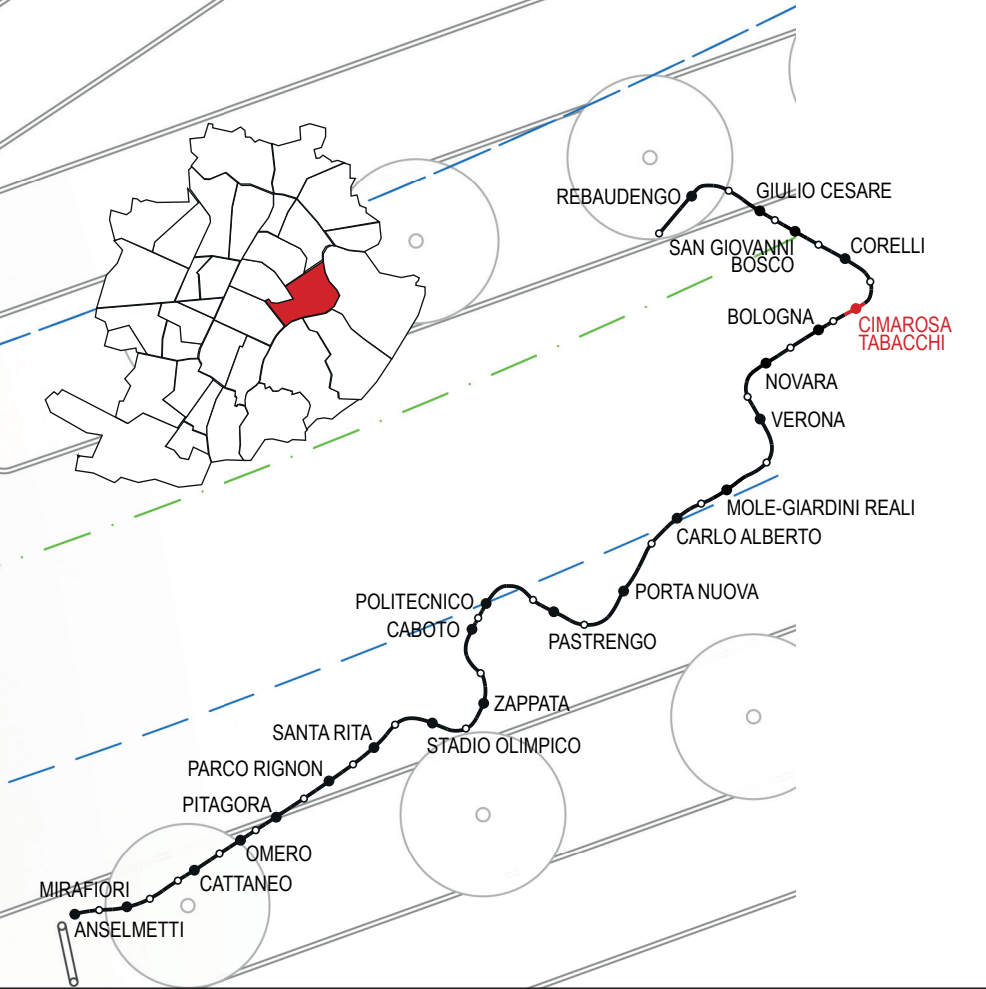

PLANIMETRIA GENERALE  
SCALA 1:200



SEZIONE A-A  
SCALA 1:200

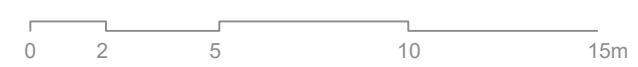

RED	0.15	YELL	0.24	GREEN	0.32	CYAN	0.39	BLUE	0.50	MAG	0.60	WHITE	0.15	COL.B	0.08	COLORS R205	0.16	SCALE PLOTTING/BIN	mm pixel per 1 v.v. XX
-----	------	------	------	-------	------	------	------	------	------	-----	------	-------	------	-------	------	-------------	------	--------------------	------------------------

**MINISTERO DELLE INFRASTRUTTURE E DELLA MOBILITÀ SOSTENIBILI**  
**STRUTTURA TECNICA DI MISSIONE**



**METROPOLITANA AUTOMATICA DI TORINO**  
**LINEA 2 - TRATTA POLITECNICO - REBAUDENGO**  
**PROGETTAZIONE DEFINITIVA**  
**Lotto Costruttivo 1: Rebaudengo - Bologna**

<b>PROGETTO DEFINITIVO</b>	<b>IL PROGETTISTA</b>	<b>INFRA.TO</b> <i>Infrastruttura per la mobilità</i>	<b>INFRASTRASPORTI.TO S.r.l.</b>
----------------------------	-----------------------	--	----------------------------------

Ing. R. Crova Ordine degli Ingegneri della Provincia di Torino n. 60385	Arch. F. Bolognesi Ordine degli Architetti della Provincia di Torino n. 4594	<b>URBANISTICO - STAZIONI</b> <b>STAZIONE CIMAROSA/TABACCHI</b> <b>SITUAZIONE FINALE- DETTAGLI E RENDERING</b>
--	---	--

ELABORATO	REV. int.	est.	SCALA	DATA
BIM MANAGER Geom. L. D'Accardi	<b>0</b>	<b>1</b>	VARIE	31/10/2022

REV.	DESCRIZIONE	DATA	REDATTO	CONTROL.	APPROV.	VISTO
0	EMISSIONE	18/01/21	GDe	DLa	FBo	RCr
1	Emissione finale a seguito di verifica preventiva	31/10/22	GDe	DLa	FBo	RCr
-	-	-	-	-	-	-
-	-	-	-	-	-	-
-	-	-	-	-	-	-

<b>LOTTO 1</b>	<b>CARTELLA</b>	<b>6.11</b>	<b>11</b>	<b>MTL2T1A1DURBSCIT002</b>	<b>STAZIONE APPALTANTE</b> DIRETTORE DI DIVISIONE INFRASTRUTTURE E MOBILITÀ Ing. R. Bertasio RESPONSABILE UNICO DEL PROCEDIMENTO Ing. A. Strozziere
----------------	-----------------	-------------	-----------	----------------------------	---