



AREA 3  
DIPARTIMENTO GRANDI OPERE, INFRASTRUTTURE E MOBILITÀ  
DIVISIONE INFRASTRUTTURE  
SERVIZIO PONTI, VIE D'ACQUA E INFRASTRUTTURE

**RINATURALIZZAZIONE E MESSA IN SICUREZZA  
DELLA SPONDA DESTRA DEL Fiume PO  
TRATTO COMPRESO TRA C.SO MONCALIERI 310 E PISCINA LIDO**

**PROGETTO ESECUTIVO**

data: aprile 2024

revisione:

codice elaborato:

denominazione elaborato: TRATTO DI VALLE - PROGETTO


UFFICIO DI PROGETTAZIONE

progettista coordinatore: ing. Lorenzo Peretti

coordinatore per la sicurezza in fase di progettazione: geom. Giorgio Gilli


RESPONSABILE DEL PROGETTO: ing. Amerigo STROZZIERO

**TORINOCAMBIA**  
IL PIANO VA VELOCE.

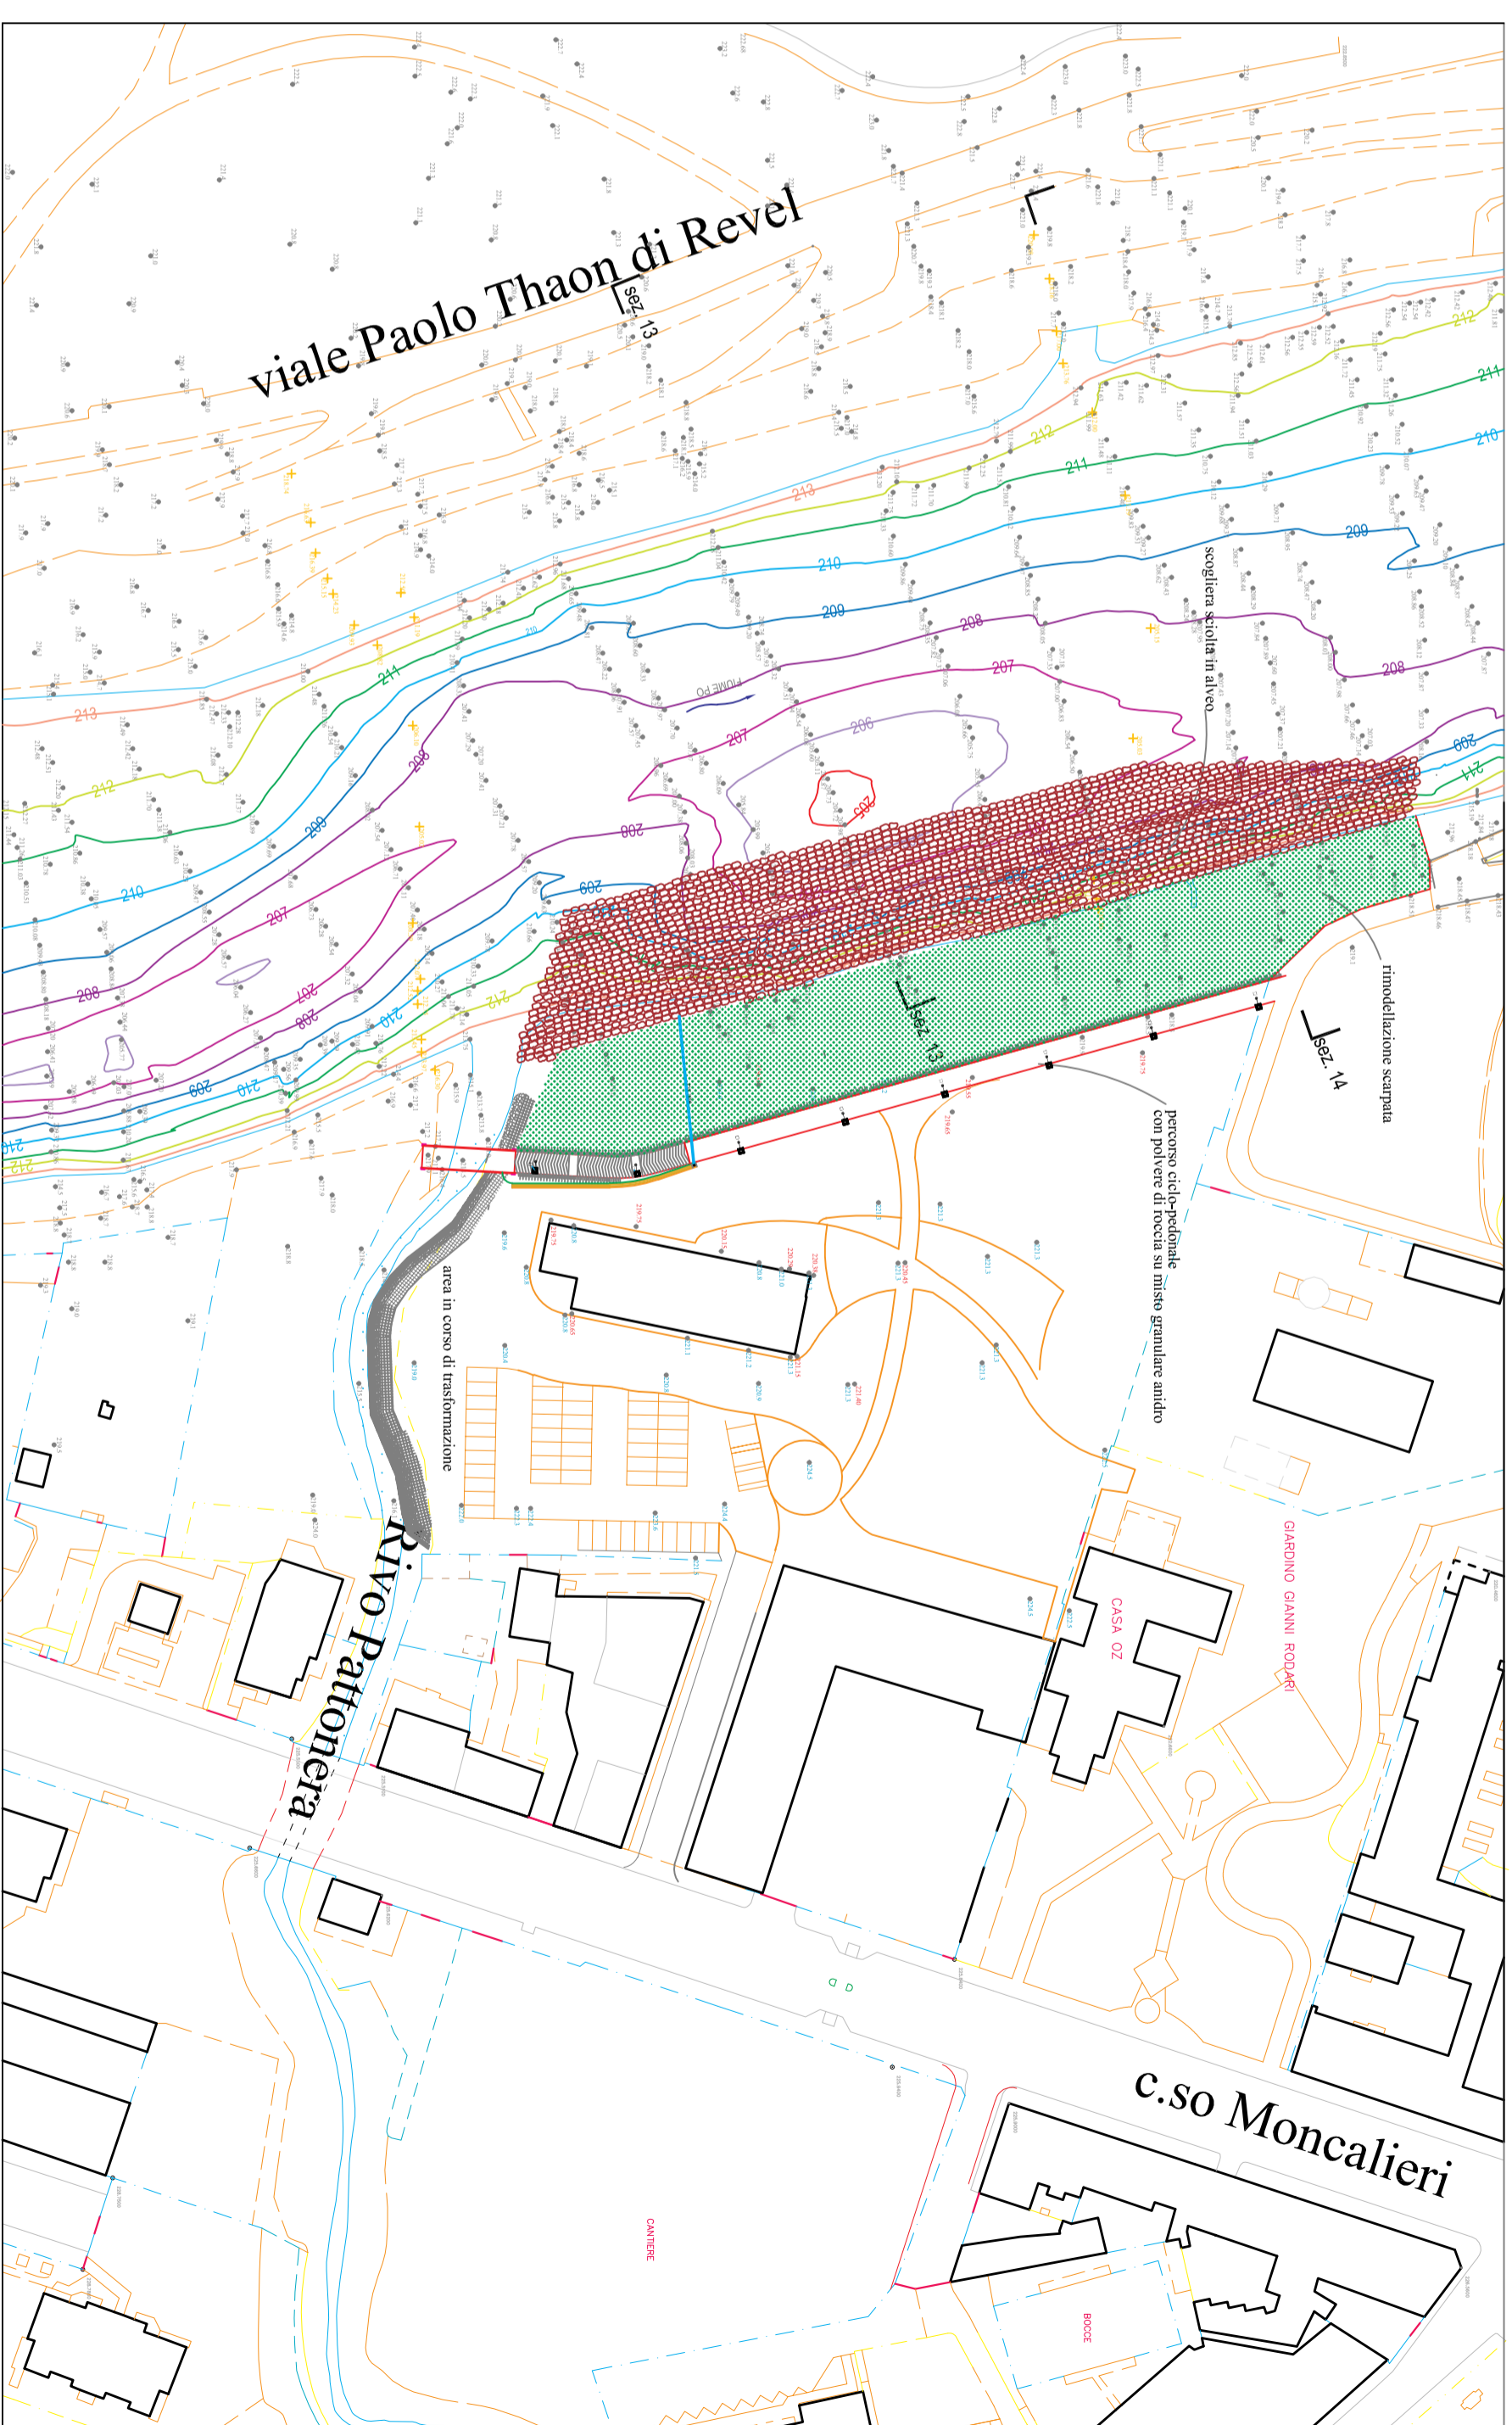

Q(T200) 220.50


**sez. 13**

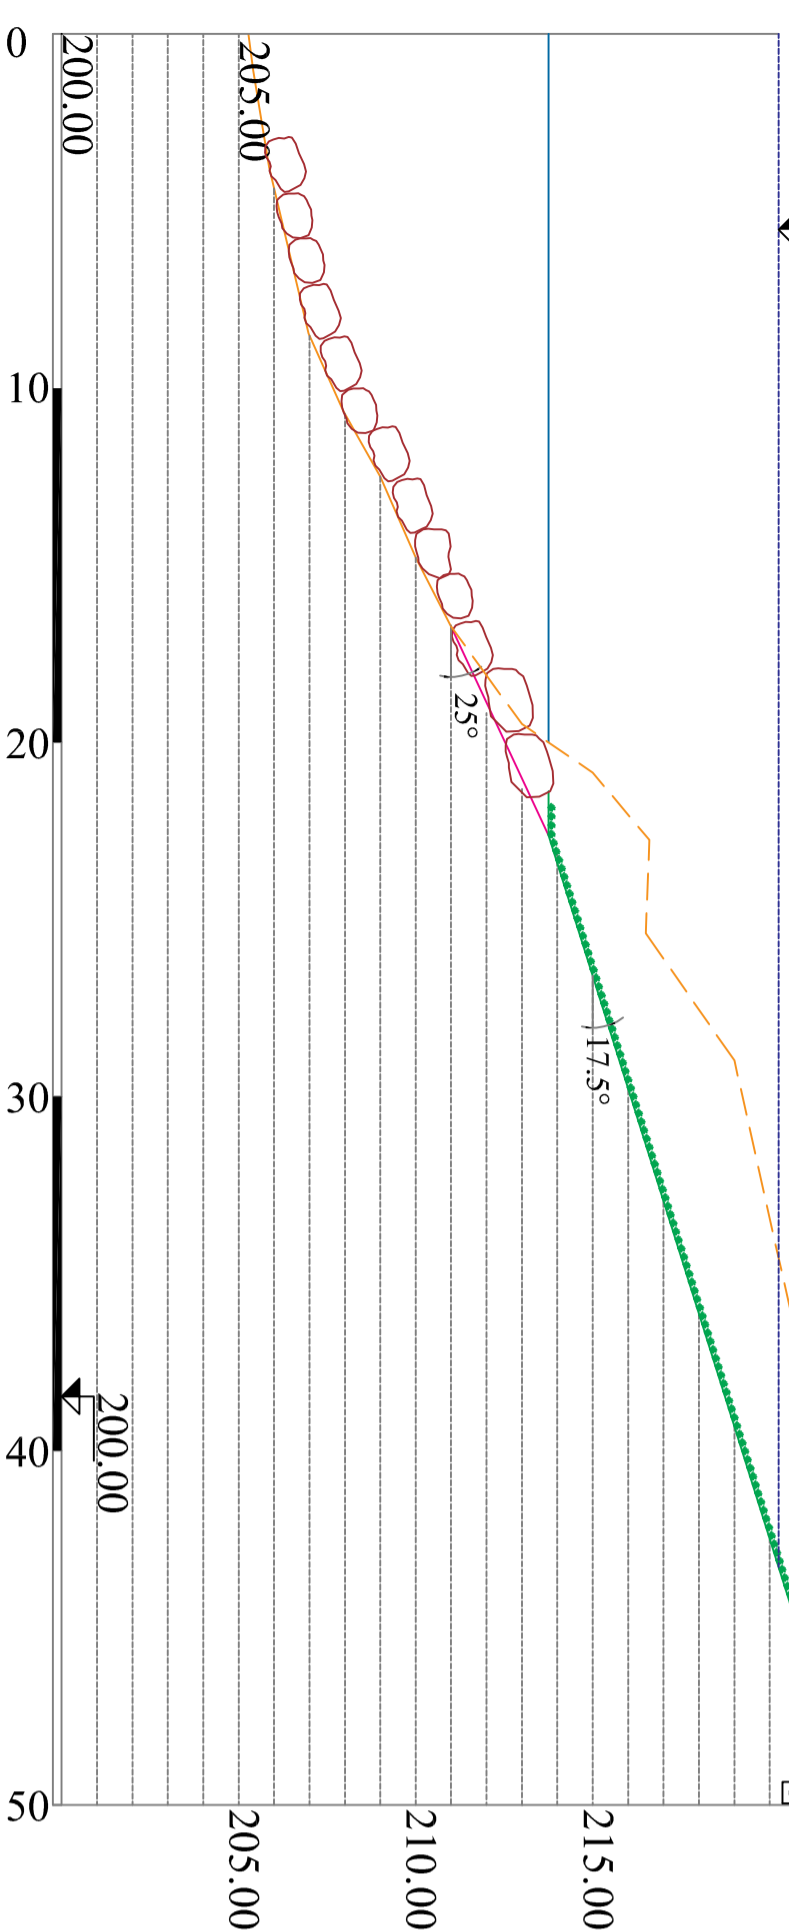

0 100m

200m

**sez. 14**

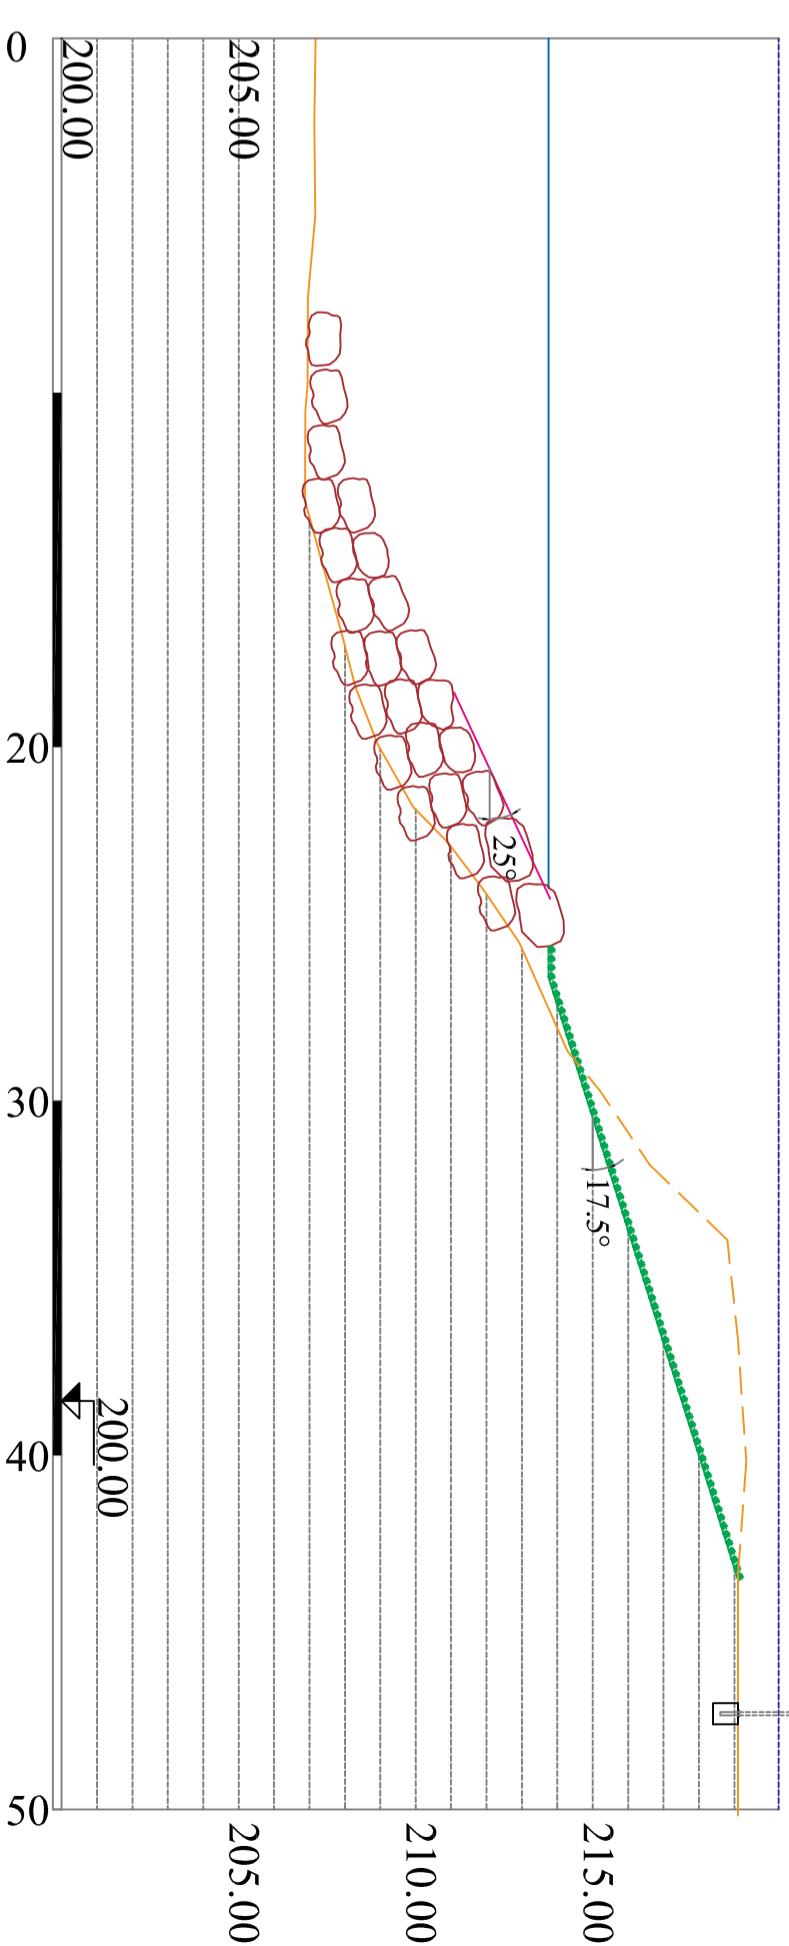

300m

400m