



1 IS\_Piano strada (livello 0)  
1 : 100

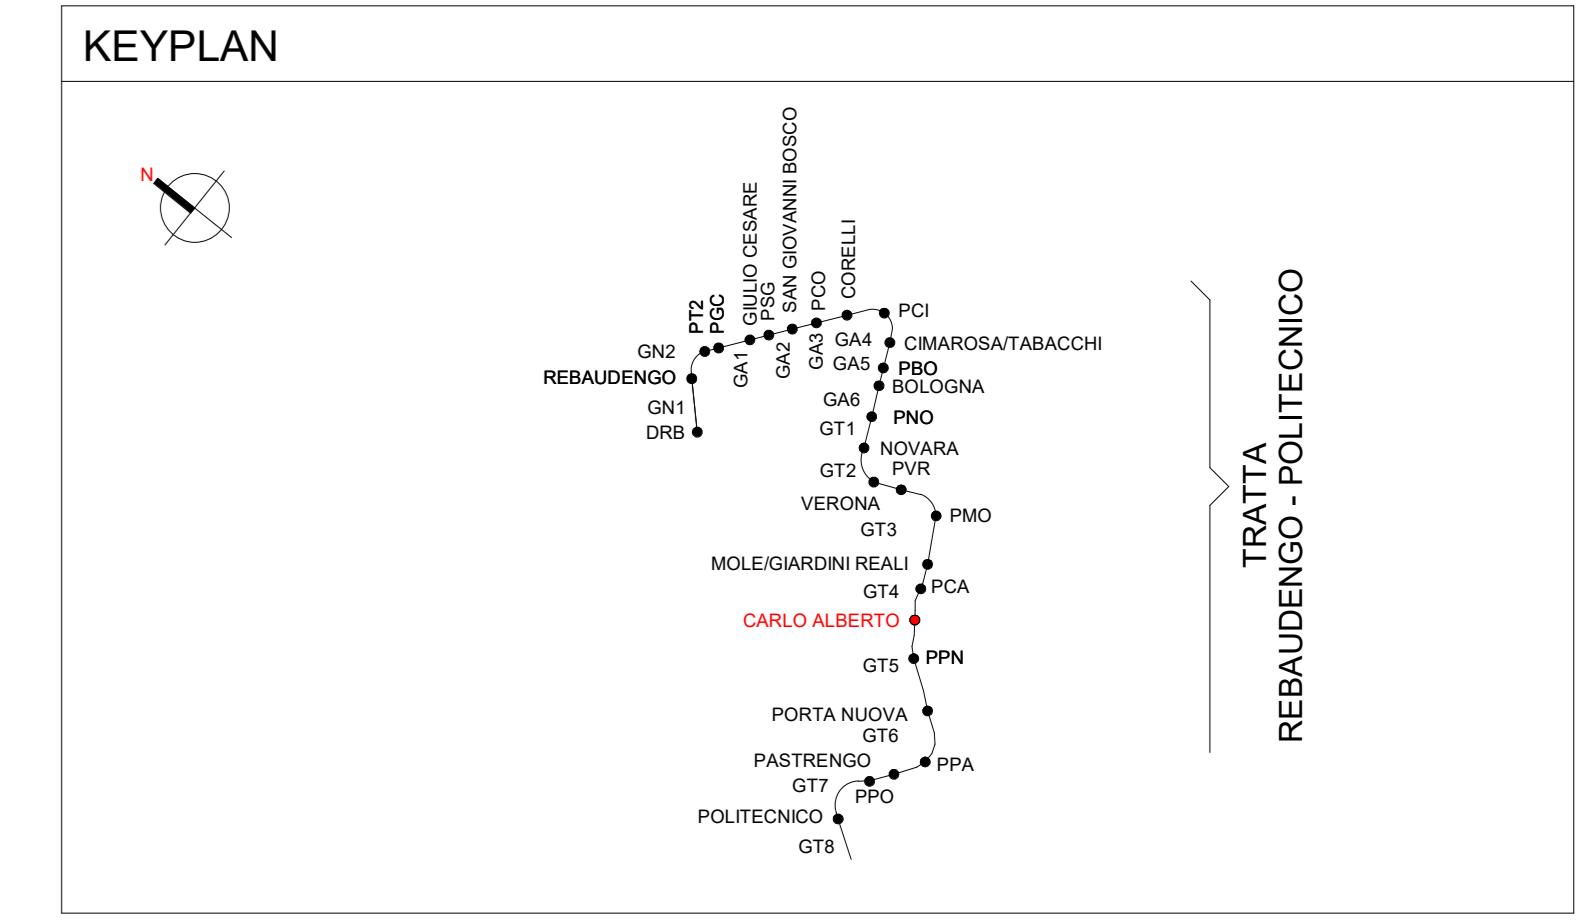

**Legenda Idrico sanitario**

IMPIANTO			TUBAZIONI	
Colore	Abbreviazione	Descrizione	Codice Identità	Descrizione
	I-AFS	Acqua fredda sanitaria	PL_FeZn_CA-FI	Acciaio zincato a caldo, filettato

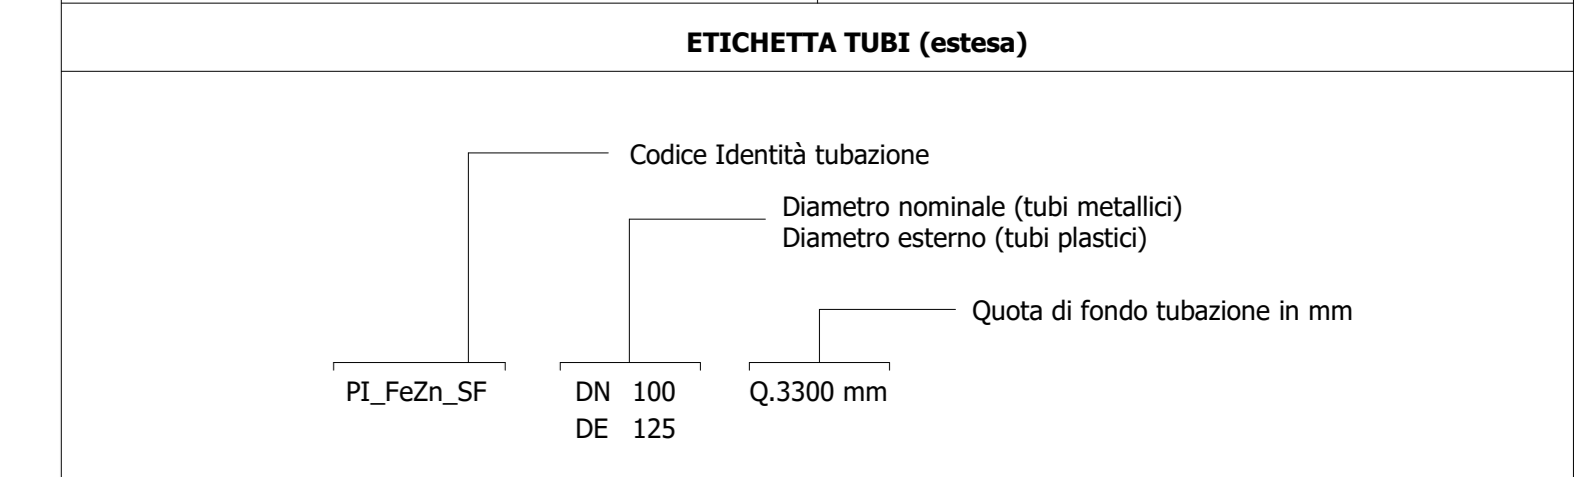

SIMBOLO	Codice Identità	Descrizione
	-	Sanitario wc
	-	Sanitario lavabo
	PA_UNI_REI	Barriera frangifiamma per ripristino pareti REI
	SP_ARM_LIN45	Armato LIN45

**MINISTERO DELLE INFRASTRUTTURE E DELLA MOBILITÀ SOSTENIBILI**  
**STRUTTURA TECNICA DI MISSIONE**

**Mims**  
**COMUNE DI TORINO**  
**CITTA' DI TORINO**

**METROPOLITANA AUTOMATICA DI TORINO**  
**LINEA 2 - TRATTA POLITECNICO - REBAUDENGO**  
**PROGETTAZIONE DEFINITIVA**  
Lotto Costruttivo 2: Bologna - Politecnico

<b>PROGETTO DEFINITIVO</b>	<b>INFRA.TO</b> INFRASTRUTTURE PER IL MOBILITÀ	INFRA TRASPORTI.TO S.r.l.				
DIRETTORE PROGETTAZIONE Responsabile ingegneristico disegnate specialistiche	IL PROGETTISTA					
Ing. R. Crova Ordine degli Ingegneri della Provincia di Torino n. 60385	Ing. F. Acciarone Ordine degli Ingegneri della Provincia di Torino n. 128873					
<b>IMPIANTI NON DI SISTEMA - STAZIONE CARLO ALBERTO</b> <b>IMPIANTI IDRICO SANITARIO E ADDUZIONE</b> <b>PIANTA PIANO STRADA</b>						
ELABORATO	REV. int.	SCALA				
BM MANAGER Geom. L. D'Accardi	0 2	1:100				
DATA	20/10/23					
AGGIORNAMENTI						
REV.	DESCRIZIONE	DATA	REDAITTO	CONTROLLO	APPROVAZIONE	VERIFICA
0	EMMISSIONE	10/03/22	ASL	AGA	FAZ	KG
1	EMMISSIONE FINALE A SEGUITO DI VERIFICA PREVENTIVA	20/04/23	ASL	FAZ	FAZ	KG
2	EMMISSIONE FINALE A SEGUITO DI VERIFICA PREVENTIVA	20/10/23	ASL	FAZ	FAZ	KG

LOTTO 2	CARTELLA	12.2.10	120	MTL2T1A2D	ISSCAT013
---------	----------	---------	-----	-----------	-----------

**STAZIONE APPALTANTE**  
DIRETTORE DI DIVISIONE INFRASTRUTTURE E MOBILITÀ  
Ing. R. Barfiesi  
RESPONSABILE UNICO DEL PROCEDIMENTO  
Ing. A. Srozzero