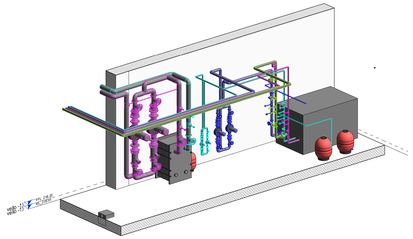

2 3D - Termico PDC 2

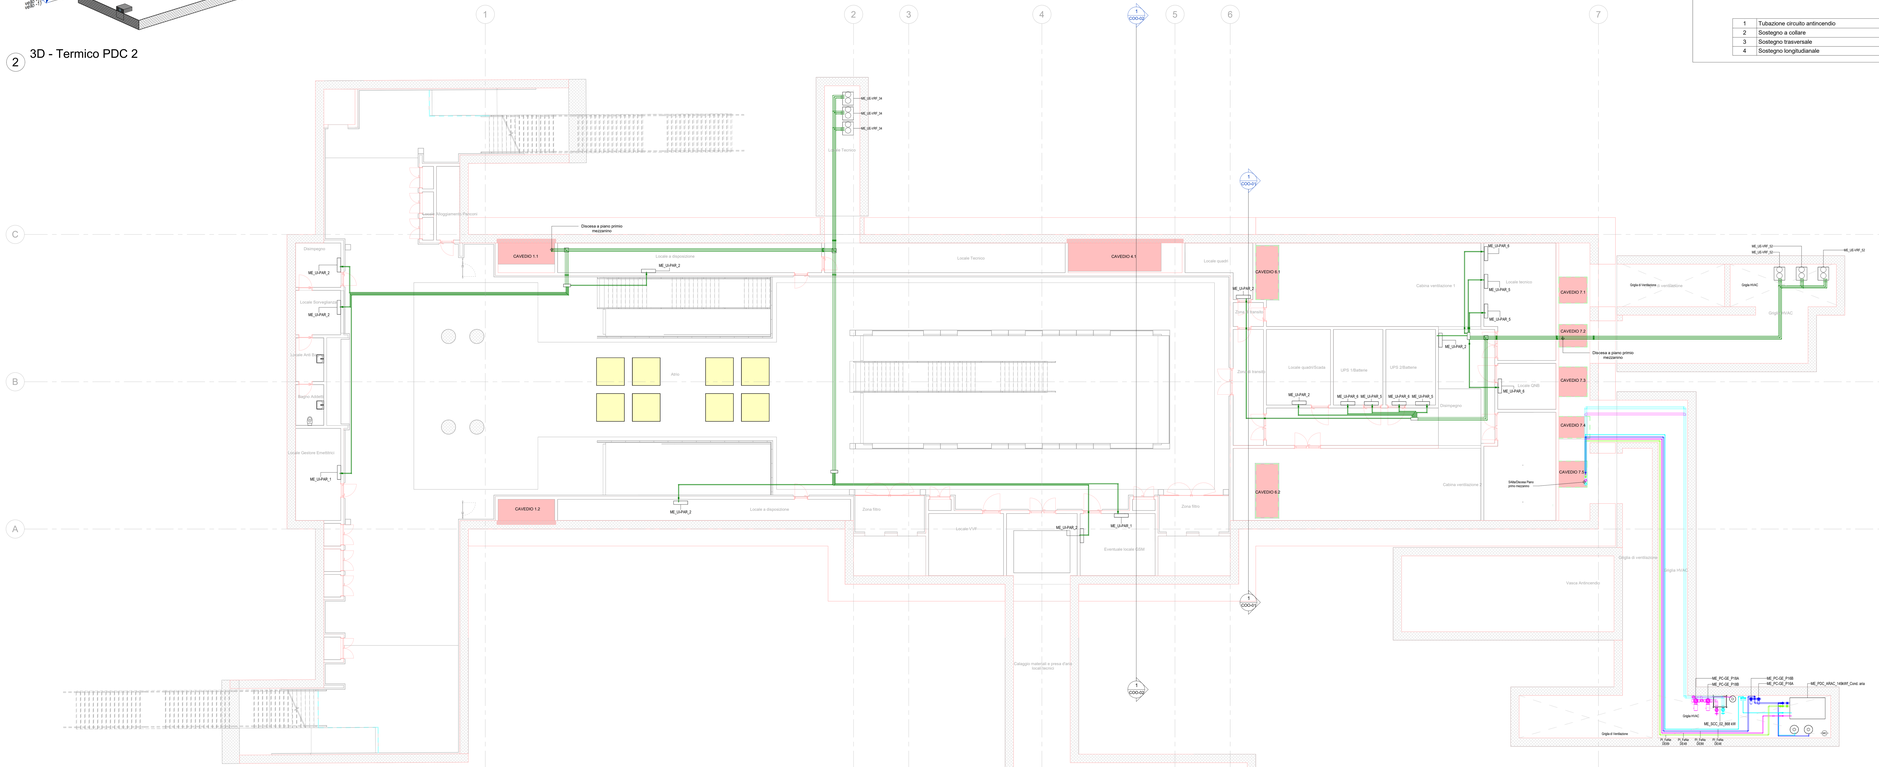

1 TR_Piano atrio (livello -1)
1 : 100

Particolare attraversamento REI

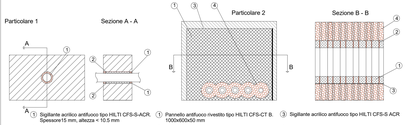

TIPICI SOSTEGNI ANTISISMICI PER TUBAZIONI

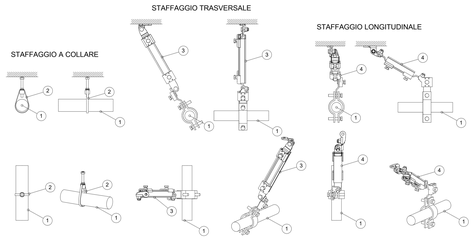

1	Tubazione circuito antincendio
2	Sostegno a collare
3	Sostegno trasversale
4	Sostegno longitudianale

I sistemi di sostegno delle tubazioni dovranno essere realizzati e calcolati conformemente al paragrafo 7.2.4 delle NTC 2018 "Criteri di progettazione degli impianti"

KEYPLAN

1° LOTTO
2° LOTTO
TRATTA REBAUDENGO - POLITECNICO
DINO
REBAUDENGO
GRIGNASCO
GRIGNASCO
GRIGNASC