


KEY MAP  
1 : 1000

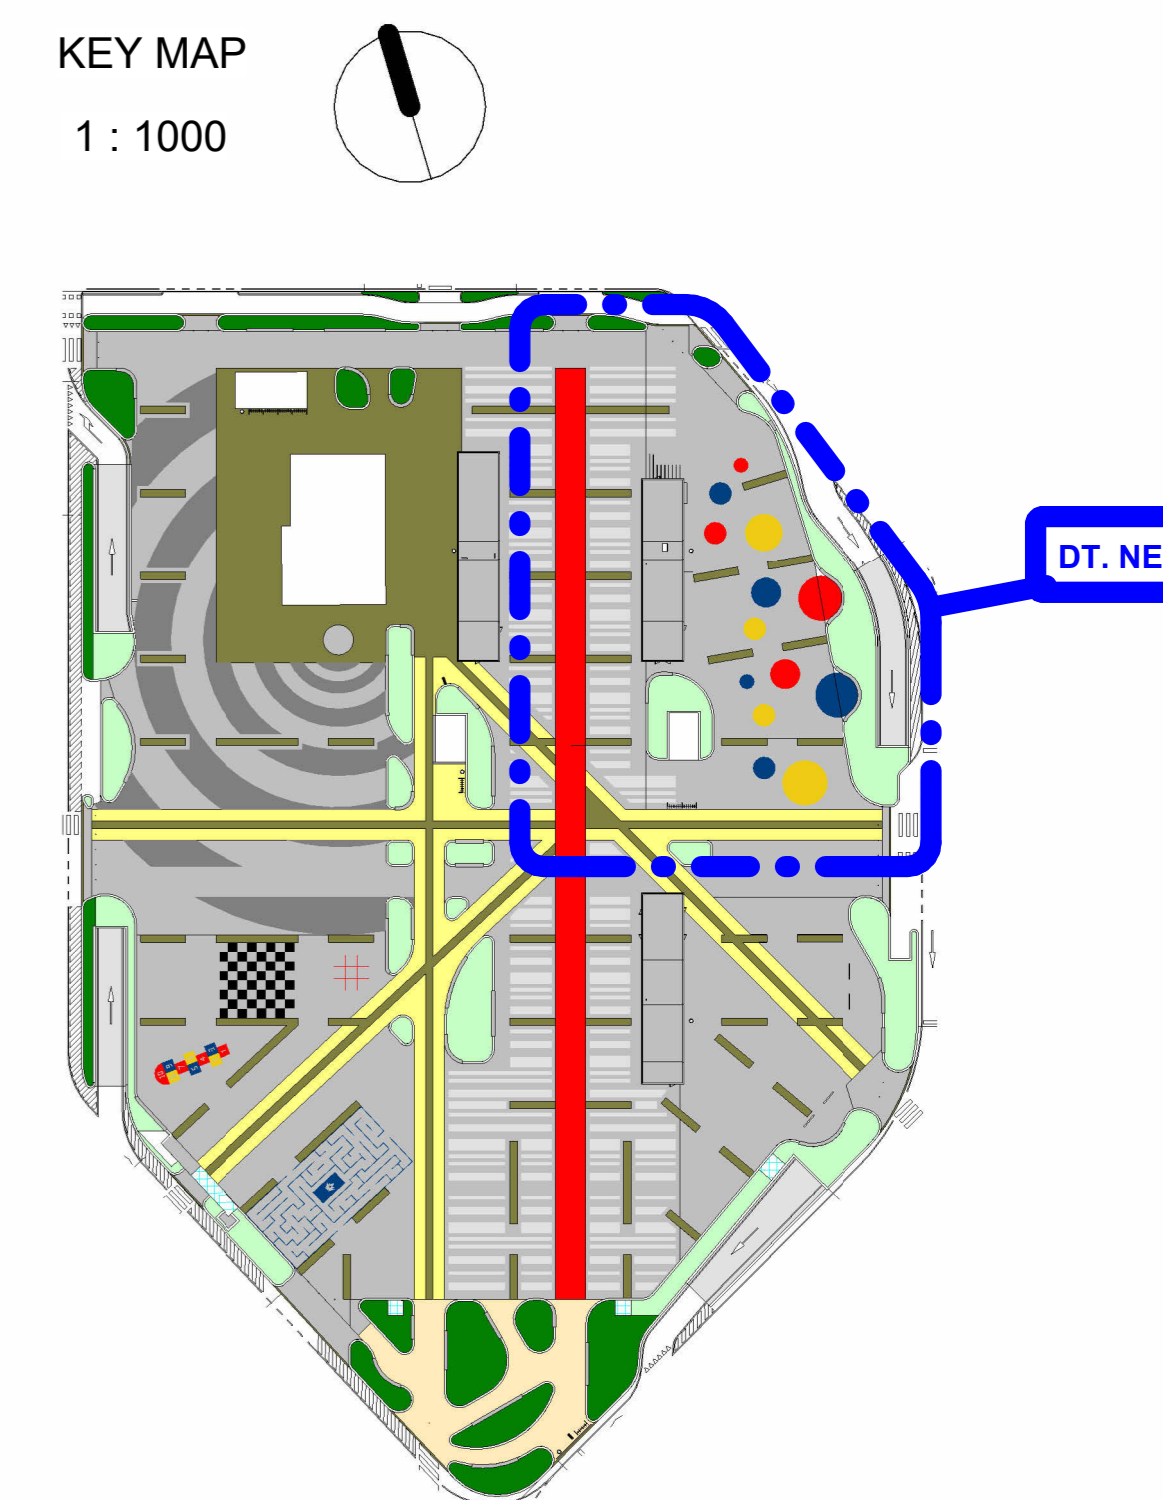



**DIPARTIMENTO GRANDI OPERE,  
INFRASTRUTTURE E MOBILITÀ**  
Divisione Infrastrutture - Servizio Suolo Parcheggi

**PARCHEGGIO PUBBLICO INTERRATO  
PIAZZA BENGASI**

CUP C11H13000010007 - CIG 8530185359 - CPV 71242000-6 - C. NUTS ITC11

**PROGETTO ESECUTIVO**

<p><b>RESPONSABILE UNICO DEL PROCEDIMENTO</b> Arch. Paola DE FILIPPI</p> <p><b>COLLABORATORI TECNICI DEL RUP</b> Ing. Giovanni SELVAGGI Ing. Giuseppe POPPA</p> <p>R.T.P. <b>ICIS S.r.l. - Società di Ingegneria</b> Strutture - Geologia e Sismologia - Viabilità e Sottoservizi - CAI</p> <p><b>STUDIO ROLI ASSOCIATI</b> Architettura - Edilizia - Sistemazioni Esterne</p> <p><b>STUDIO RENATO LAZZERINI</b> Impianti Idraulici, Meccanici, Elettrotecnici e Sperimentali</p> <p><b>Dott. Stefano ROLETTI</b> Architettura</p> <p><b>Ing. Gian Franco SILLITI</b> Progettazione Idraulica</p> <p><b>GAE Engineering S.r.l.</b> Coordinamento Sicurezza in Progettazione</p> <p><b>Ing. Luigi QUARANTA</b> Coordinamento Sicurezza in Progettazione</p> <p>Integratori Prestazioni Specialistiche Ing. Paolo S. PAGANO (ICIS Srl) Ing. Luciano LUCIANI (ICIS Srl)</p> <p>Progettista Sistemazioni Esterne Ing. Arch. Fabio DE GIOVANNI (ROLI ASSOCIATI)</p>	 <p><b>SISTEMAZIONI ESTERNE</b> PENDENZE PIAZZA - NE</p>
--	---

REDAZIONE	FIG. L2687	PE	C	SIE	08	02
CONTROLLI	NOTE EMISSIONI	01	02	03	04	05
AUTORIZZAZIONE	LCN	01	02	03	04	05