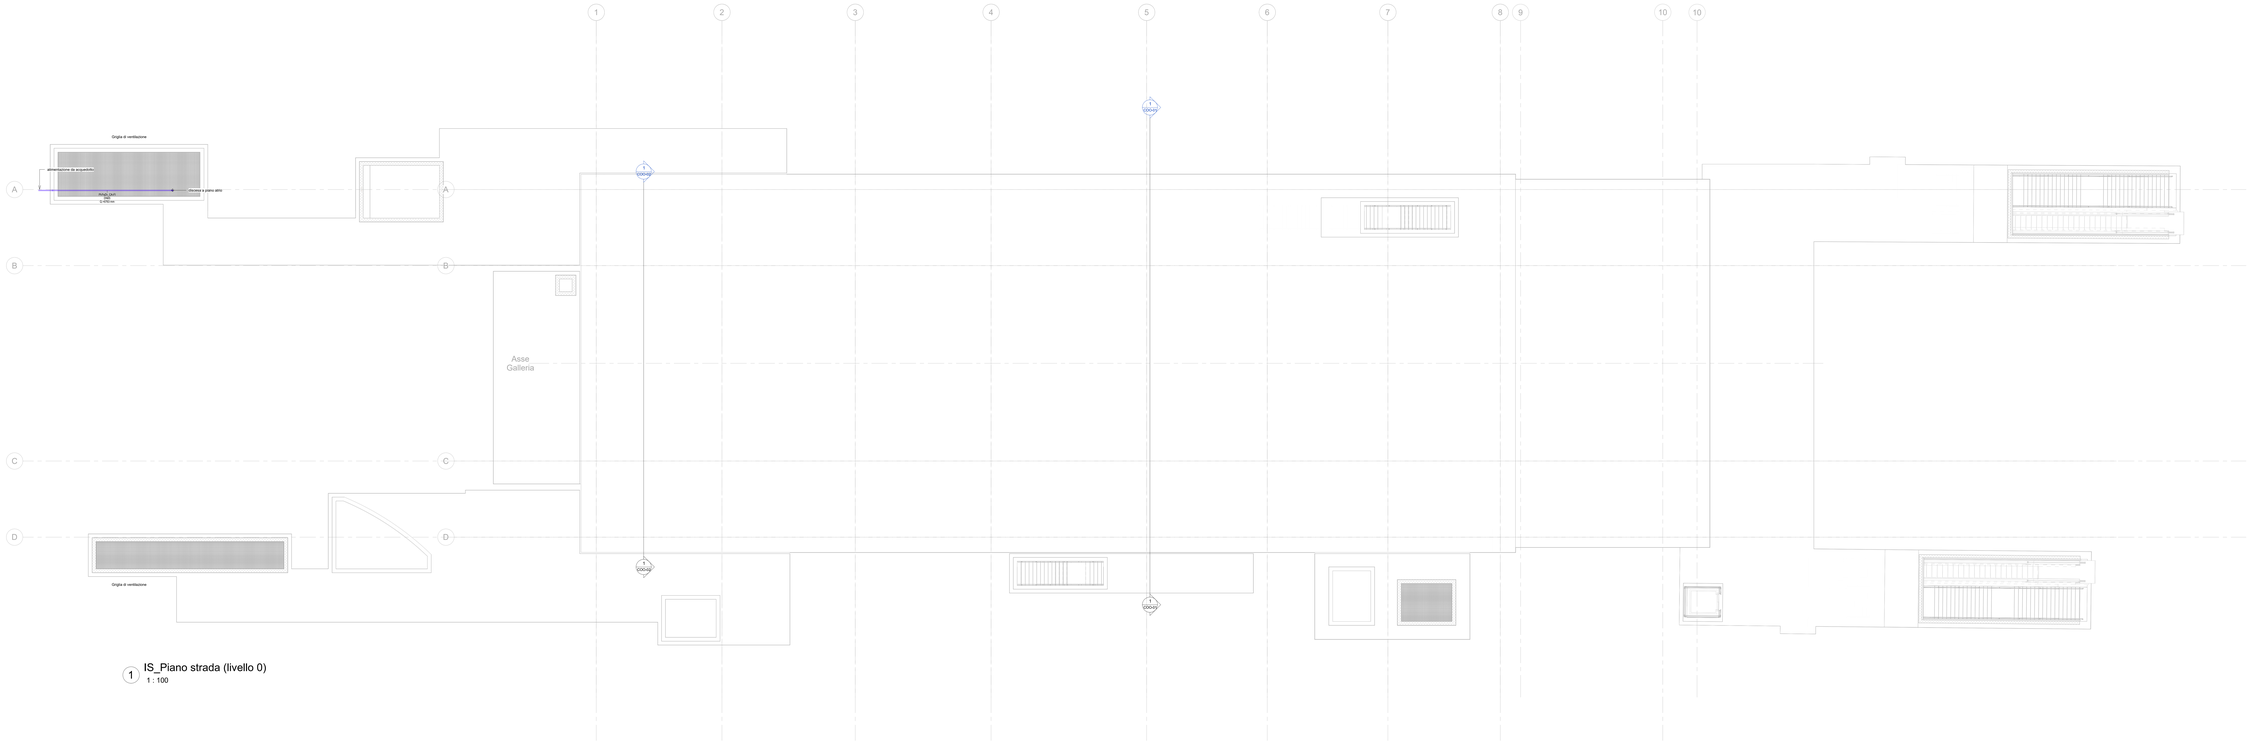

1 IS_Piano strada (livello 0)
1 : 100

KEYPLAN

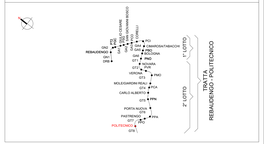
DEPOSITO
SCALA TECNICA
SCALA TECNICA
SCALA TECNICA