

**MINISTERO
DELLE INFRASTRUTTURE E DELLA MOBILITÀ SOSTENIBILI
STRUTTURA TECNICA DI MISSIONE**



COMUNE DI TORINO



**METROPOLITANA AUTOMATICA DI TORINO
LINEA 2 - TRATTA POLITECNICO - REBAUDENGO
PROGETTAZIONE DEFINITIVA
Lotto Costruttivo 1: Rebaudengo - Bologna**

PROGETTO DEFINITIVO		INFRA.TO <small>infrastrutture per la mobilità</small>				INFRATRASPORTI.TO S.r.l.	
DIRETTORE PROGETTAZIONE <small>Responsabile integrazione discipline specialistiche</small>	IL PROGETTISTA						
Ing. R. Crova <small>Ordine degli Ingegneri della Provincia di Torino n. 6038S</small>	Ing. F. Azzarone <small>Ordine degli Ingegneri della Provincia di Torino n. 12287J</small>	IMP. NON DI SISTEMA - ST. CIMAROSA/TABACCHI IMPIANTO ELETTRICO E FORZA MOTRICE SCHEMA UNIFILARE E FRONTE QUADRI GENERALI DI BT - QGBT-1/QGBT-2					
		ELABORATO	REV. int. est.		SCALA	DATA	
BIM MANAGER Geom. L. D'Accardi		MTL2T1A1D IEL SCI K 031	0	1	-	21/04/23	

AGGIORNAMENTI

Fig. 1 di 1

REV.	DESCRIZIONE	DATA	REDATTO	CONTROL.	APPROV.	VISTO
0	EMISSIONE	31/03/22	LBe	AGh	FAz	RCr
1	EMISSIONE FINALE A SEGUITO DI VERIFICA PREVENTIVA	21/04/23	LBe	FAz	FAz	RCr
-	-	-	-	-	-	-
-	-	-	-	-	-	-
-	-	-	-	-	-	-

<table border="1" style="width: 100%; border-collapse: collapse;"> <tr> <td style="width: 10%;">LOTTO 1</td> <td style="width: 10%;">CARTELLA</td> <td style="width: 5%;">12.2.5</td> <td style="width: 5%;">122</td> <td style="width: 20%;">MTL2T1A1D</td> <td style="width: 20%;">IELSCIK031</td> </tr> </table>						LOTTO 1	CARTELLA	12.2.5	122	MTL2T1A1D	IELSCIK031	STAZIONE APPALTANTE			
LOTTO 1	CARTELLA	12.2.5	122	MTL2T1A1D	IELSCIK031										
DIRETTORE DI DIVISIONE INFRASTRUTTURE E MOBILITÀ Ing. R. Bertasio															
RESPONSABILE UNICO DEL PROCEDIMENTO Ing. A. Strozziro															

1	2	3	4	5	6	7	8																					
SIGLA QUADRO: QGBT-1		DENOMINAZIONE: QUADRO GENERALE BASSA TENSIONE 1																										
A	CARATTERISTICHE ELETTRICHE		CARATTERISTICHE MECCANICHE		CONDIZIONI DI SERVIZIO																							
	TENSIONE DI ISOLAMENTO NOMINALE (V)	690	FORMA DI SEGREGAZIONE	4B	TEMPERATURA AMBIENTE MAX. (°C)	+40																						
	TENSIONE DI FUNZIONAMENTO NOMINALE (V)	400/230	MATERIALE	LAMIERA METALLICA	TEMPERATURA AMBIENTE MEDIA (°C)	-																						
	FREQUENZA NOMINALE (Hz)	50	SPESSORI (mm)	-	TEMPERATURA AMBIENTE MINIMA (°C)	-5																						
B	SISTEMA ELETTRICO	TN-S	TENUTA MECCANICA	IK10	UMIDITA' RELATIVA MAX (%)	90																						
	CORRENTE MASSIMA DI CORTO CIRCUITO PRESUNTA (kA)	35	GRADO DI PROTEZIONE	IP31 SULL'INVOLUCRO ESTERNO	ALTITUDINE S.L.M. (m)	< 1000																						
	CORRENTE NOMINALE (SBARRE PRINCIPALI) (A)	-		IP20 ALL'INTERNO DEL QUADRO A PORTE APERTE	PRESSIONE/DEPRESSIONE (kPa)	5																						
	CORRENTE NOMINALE AMMISSIBILE DI BREVE DURATA PER 1 SEC. (kA)	-	ACCESSIBILITA' QUADRO	FRONTE <input checked="" type="checkbox"/> RETRO <input checked="" type="checkbox"/> LATI <input type="checkbox"/>	RISPONDEZZA ALLE NORME	ITALIANE	CEI EN 61439																					
	CORRENTE NOMINALE AMMISSIBILE DI PICCO (kA)	-	AMPLIABILITA' QUADRO	LATO DESTRO <input type="checkbox"/> LATO SINISTRO <input type="checkbox"/>		INTERNAZIONALI	IEC 61439																					
	TENSIONE NOMINALE CIRCUITI AUSILIARI (V)	230-24 ac/dc	INSTALLAZIONE	A PAVIMENTO <input checked="" type="checkbox"/> A PARETE <input type="checkbox"/>		ALTRE																						
	TENSIONE DI PROVA A 50 HZ PER 1 MIN. (V)	CIRCUITI DI POT.	-	PORTA FRONTALE	NESSUNA <input checked="" type="checkbox"/> TRASPARENTE <input type="checkbox"/> CIECA <input type="checkbox"/>	STATO DI FUNZIONAMENTO RAPPRESENTATO LO SCHEMA INDICA COMPONENTI NELLA SEGUENTE POSIZIONE O STATO DI FUNZIONAMENTO: - INTERRUTTORI O CONTATTORI NELLA POSIZIONE DI APERTO (OFF) E INSERITO - SEZIONATORI NELLA POSIZIONE DI APERTO - MOLLE DI CHIUSURA NELLA POSIZIONE DI SCARICHE - CIRCUITI NELLO STATO DI NON ALIMENTATO - RELÈ NELLO STATO DI NON AZIONATO - FUSIBILI NELLO STATO DI NON INTERVENUTO - RELÈ DI PROTEZIONE NELLO STATO DI NON INTERVENUTO																						
	TENSIONE DI TENUTA AD IMPULSO (kV)	CIRCUITI AUSIL.	-	CHIUSURA POSTERIORE	PANNELLO CIECO <input checked="" type="checkbox"/> PORTA <input type="checkbox"/>																							
	DESCRIZIONI PARTICOLARI :	POTENZA	ARRIVI	ALTO <input checked="" type="checkbox"/> BASSO <input type="checkbox"/>	BLINDO																							
			PARTENZE	ALTO <input checked="" type="checkbox"/> BASSO <input checked="" type="checkbox"/>	CAVO																							
AUSILIARI	ARRIVI	ALTO <input type="checkbox"/> BASSO <input checked="" type="checkbox"/>	CAVO																									
	PARTENZE	ALTO <input type="checkbox"/> BASSO <input checked="" type="checkbox"/>	CAVO																									
VERNICIATURA		-																										
DIMENSIONI DI INGOMBRO LxPxH (mm)		VEDI FRONTE QUADRO																										
MASSA TOTALE (kg)		-																										
VENTILAZIONE INTERNA		NATURALE																										
ACCESSORI																												
ILL. INTERNA <input type="checkbox"/>		PRESA FM <input type="checkbox"/>	ANTICONDENSA <input type="checkbox"/>																									
GOLFARI SOLLEVAMENTO <input checked="" type="checkbox"/>		SERRATURA CON CHIAVE <input type="checkbox"/>																										
C	ESEMPIO DI TARGHETTA IDENTIFICATIVA		NOTE GENERALI																									
	COSTRUTTORE		ABBREVIAZIONI TIPOLOGIA PROTEZIONI: - M = MAGNETICO - T = TERMICO - D = DIFFERENZIALE - IMS = INTERRUTTORE DI MANOVRA - SEZIONATORE - NA = INTERRUTTORE NON AUTOMATICO - PROT. MOT. = INTERRUTTORE PROTEZIONE MOTORE (SALVAMOTORE) - EL (XXX) = INTERRUTTORE CON SGANCIATORE ELETTRONICO XXX = TIPOLOGIA CURVA: - L = LUNGO RITARDO - S = CORTO RITARDO A TEMPORIZZAZIONE REGOLABILE - So = CORTO RITARDO A TEMPORIZZAZIONE FISSA - I = Istantaneo - G = GUASTO A TERRA - MOT = PROTEZIONE MOTORE																									
	<table border="1" style="width:100%; border-collapse: collapse;"> <tr> <td colspan="2" style="text-align:center;">COSTRUTTORE</td> <td rowspan="9" style="text-align:center; vertical-align: middle;">   CEI EN 61439-x </td> </tr> <tr> <td>DENOMINAZIONE:</td> <td>XXX</td> </tr> <tr> <td>MATRICOLA:</td> <td>XXX</td> </tr> <tr> <td>ANNO DI COSTRUZIONE:</td> <td>XXX</td> </tr> <tr> <td>TENSIONE NOMINALE:</td> <td>XXX</td> </tr> <tr> <td>FREQUENZA NOMINALE:</td> <td>XXX</td> </tr> <tr> <td>TENSIONE CIRC. AUSILIARI:</td> <td>XXX</td> </tr> <tr> <td>CORRENTE NOMINALE:</td> <td>XXX</td> </tr> <tr> <td>CORRENTE DI CTO:</td> <td>XXX</td> </tr> <tr> <td>GRADO DI POTEZIONE</td> <td>XXX</td> </tr> </table>		COSTRUTTORE		  CEI EN 61439-x	DENOMINAZIONE:	XXX	MATRICOLA:	XXX	ANNO DI COSTRUZIONE:	XXX	TENSIONE NOMINALE:	XXX	FREQUENZA NOMINALE:	XXX	TENSIONE CIRC. AUSILIARI:	XXX	CORRENTE NOMINALE:	XXX	CORRENTE DI CTO:	XXX	GRADO DI POTEZIONE	XXX					
	COSTRUTTORE		  CEI EN 61439-x																									
	DENOMINAZIONE:	XXX																										
	MATRICOLA:	XXX																										
	ANNO DI COSTRUZIONE:	XXX																										
	TENSIONE NOMINALE:	XXX																										
	FREQUENZA NOMINALE:	XXX																										
	TENSIONE CIRC. AUSILIARI:	XXX																										
CORRENTE NOMINALE:	XXX																											
CORRENTE DI CTO:	XXX																											
GRADO DI POTEZIONE	XXX																											
Committente		Oggetto	Progettista	Titolo																								
MINISTERO DELLE INFRASTRUTTURE E DELLA MOBILITA' SOSTENIBILI - STRUTTURA TECNICA DI MISSIONE COMUNE DI TORINO		METROPOLITANA AUTOMATICA DI TORINO LINEA 2-TRATTA POLITECNICO-REBAUDENGO PROGETTAZIONE DEFINITIVA	INFRASTRAPORTI.TO S.r.l. Corso Novara, 96 - 10152 Torino Tel. +39 011 5592711 e-mail: infrato@infrato.it	STAZIONE CIMAROSA / TABACCHI QUADRO GENERALE BASSA TENSIONE 1 QGBT-1 - SCHEMA UNIFILARE																								
						Foglio	1 di 15																					
						Segue	2																					
1	2	3	4	5	6	7	8																					


NOTE (VEDI FOGLI SUCCESSIVI)

- (1) SEGNALE/STATO/CONTATTO DA RIPORTARE AL SISTEMA DI SUPERVISIONE (BASE REMOTA I/O - MONITORAGGIO ILLUMINAZIONE)
- (2) COMANDO DA SISTEMA DI SUPERVISIONE (BASE REMOTA I/O - MONITORAGGIO ILLUMINAZIONE)
- (3) APPARECCHIATURA ESTERNA AL QUADRO
- (4) COMMUTAZIONE AUTOMATICA OVVERO COMANDO DA PULSANTE O SELETTORE LOCALE IN QUADRO
- (5) COMANDO DA EVENTUALE TERMOSTATO LOCALE
- (6) COMANDO DA MODULO DI USCITA IMPIANTO IRAI
- (7) COMANDO DA CENTRALINA DEDICATA DI GESTIONE POMPE

NOTE GENERALI


- TUTTI I CAVI DI POTENZA E DI SEGNALE SARANNO ATTESTATI DIRETTAMENTE SU MORSETTIERA DI APPOGGIO.
- PER I CARICHI DI TIPO MONOFASE LE SIGLE "L1-L2-L3-N" INDICANO LA FASE DI APPARTENENZA. LA SUDDIVISIONE È TALE PER RAGGIUNGERE IL MASSIMO EQUILIBRIO DELLA RETE.
- LE SBARRE (OVE PRESENTI) SARANNO DEL TIPO IN RAME ELETTROLITICO E DIMENSIONATE SULLA BASE DELLA CORRENTE DI CORTO CIRCUITO RIPORTATA NEI DATI DI TARGA DEL QUADRO. LA CORRENTE NOMINALE INOLTRE DEVE RISULTARE NON INFERIORE ALLA CORRENTE NOMINALE DEL DISPOSITIVO DI PROTEZIONE GENERALE DEL QUADRO. A PRESCINDERE DALLA FORMA DI SEGREGAZIONE RICHIESTA, PREVEDERE COMUNQUE LA SEGREGAZIONE DELLE EVENTUALI SBARRE PRINCIPALI DALLE APPARECCHIATURE/MORSETTIERE.
- LE CARATTERISTICHE DELLA PROTEZIONE RELATIVA AGLI SPD DOVRANNO ESSERE VERIFICATE IN BASE ALLE INDICAZIONI DEL COSTRUTTORE DEGLI STESSI
- IL LIMITE SULLA CADUTA DI TENSIONE, AI SENSI DELLA NORMA CEI 64-8, PER LE UTENZE TERMINALI È FISSATO AD UN VALORE PARI AL 4%
- LE TARATURE DEGLI INTERRUTTORI RIPORTATE NEI FOGLI SUCCESSIVI DOVRANNO ESSERE VERIFICATE IN FASE DI REALIZZAZIONE. SARÀ A CURA DELL'APPALTATORE LA VERIFICA DEL COORDINAMENTO DELLE STESSO CON LE PROTEZIONI A MONTE (ES. MT) E LE EVENTUALI MODIFICHE DEI SETTINGS.
- CON RIFERIMENTO AGLI INTERRUTTORI SCATOLATI, QUALORA LO SGANCIATORE LO CONSENTA, PREVEDERE LA REGOLAZIONE DEL NEUTRO AL 50%.
- QUALORA NEL QUADRO SIANO PREVISTE PIÙ ALIMENTAZIONI DA ALTRI QUADRI ELETTRICI, DOVRÀ ESSERE SEGNALATA LA NECESSITÀ DI MESSA FUORI SERVIZIO DELLE LINEE A MONTE PRIMA DI EFFETTUARE INTERVENTI SULLE PARTI IN TENSIONE.
- IL POTERE DI INTERRUZIONE INDICATO NEGLI SCHEMI SI RIFERISCE AL POTERE DI INTERRUZIONE NOMINALE ESTREMO (Icu SECONDO CEI EN 60947-2) ALLA CORRISPONDENTE TENSIONE NOMINALE DI IMPIEGO DELL'UTENZA.
- LA CURVA DI INTERVENTO DEGLI INTERRUTTORI È DEDUCIBILE DAL VALORE DELLA SOGLIA MAGNETICA (Im) INDICATO NEGLI SCHEMI IN ACCORDO AI SEGUENTI VALORI: Im=5In (curva B), Im=10In (curva C), Im=14+20In (curva D).

F	Committente MINISTERO DELLE INFRASTRUTTURE E DELLA MOBILITÀ SOSTENIBILI - STRUTTURA TECNICA DI MISSIONE COMUNE DI TORINO	Oggetto METROPOLITANA AUTOMATICA DI TORINO LINEA 2-TRATTA POLITECNICO-REBAUDENGO PROGETTAZIONE DEFINITIVA	Progettista INFRASTRASPORTI.TO S.r.l. Corso Novara, 96 - 10152 Torino Tel. +39 011 5592711 e-mail: infrato@infrato.it	Titolo STAZIONE CIMAROSA / TABACCHI QUADRO GENERALE BASSA TENSIONE 1 QGBT-1 - SCHEMA UNIFILARE	F
					Foglio 2 di 15
					Segue 3

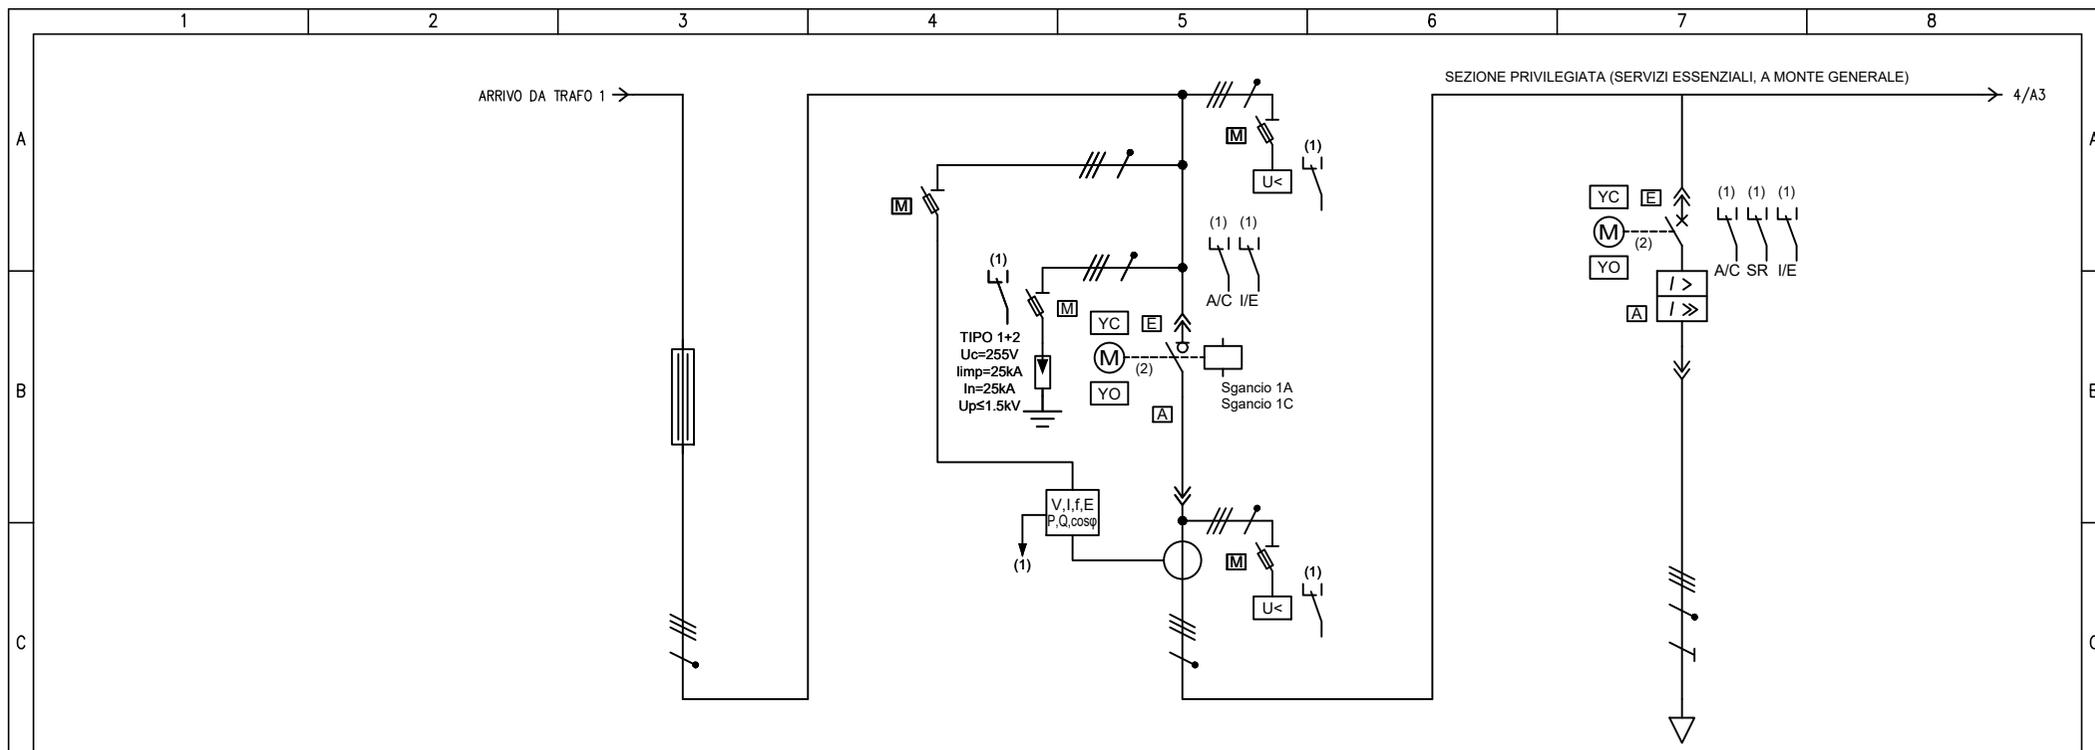


UTENZA	DENOMINAZIONE		COLLEGAMENTO		ARRIVO BT1		CONGIUNTORE			
	SIGLA		TR1 / QGBT-1		TR1		QGBT-1_QGBT-2			
	TIPO		QGBT-1_IN		IG1		QGBT-1_C			
	TN-S		TN-S		TN-S		TN-S			
D	POTENZA	kW	lb	A	673.7	1005	673.7	1005	1	0.9
	COEF. CONTEMP.	COS φ		1	0.97	1	0.97	1	0.9	
	CONSTRUTTORE		SCHNEIDER ELECTRIC				SCHNEIDER ELECTRIC			
	TIPO		MTZ2 20 HA extr				MTZ2 12 N1 extr+MICROLOGIC 5.0X LSI+MTZ2-3 extr			
INTERRUTTORE O SEZIONATORE	N.POLI	In	A			4	2000	4	1250	
	lth	A	ldn	A				1250		
	Im (o curva)	A	Pdi	kA				12500	42	
FUSIBILE	TIPO									
	CALIBRO		A							
CONTATTORE	TIPO									
	In	A	Pn	kW						
RELE' TERMICO	TIPO									
	TARATURA		A							
LINEA DI POTENZA	TIPO CAVO		Condotto in sbarra				FTG18M16 0,6/1 kV			
	FORMAZIONE		3L+N+PE				3x(4x240)+2x240+2G240			
	LUNGHEZZA		m		20		15			
	Iz		A		2000		1262.6			
	C.d.T. a lb	%	C.d.T. totale a lb	%	0.294	0.294	0	0.294		
Zk	mΩ	Zs	mΩ	8.45	11.9	8.45	11.9			
IkV max a valle	kA	Ik1 fase/terra	kA	32.7	21.3	32.7	21.3			
NUMERAZIONE MORSETTIERA										

F	Committente		Oggetto		Progettista		Titolo	
	MINISTERO DELLE INFRASTRUTTURE E DELLA MOBILITA' SOSTENIBILI - STRUTTURA TECNICA DI MISSIONE COMUNE DI TORINO		METROPOLITANA AUTOMATICA DI TORINO LINEA 2-TRATTA POLITECNICO-REBAUDENGO PROGETTAZIONE DEFINITIVA		INFRASTRUTTURE TO S.r.l. Corso Novara, 96 - 10152 Torino Tel. +39 011 5592711 e-mail: infrato@infrato.it		STAZIONE CIMAROSA / TABACCHI QUADRO GENERALE BASSA TENSIONE 1 QGBT-1 - SCHEMA UNIFILARE	
	Foglio		3 di 15		Segue		4	

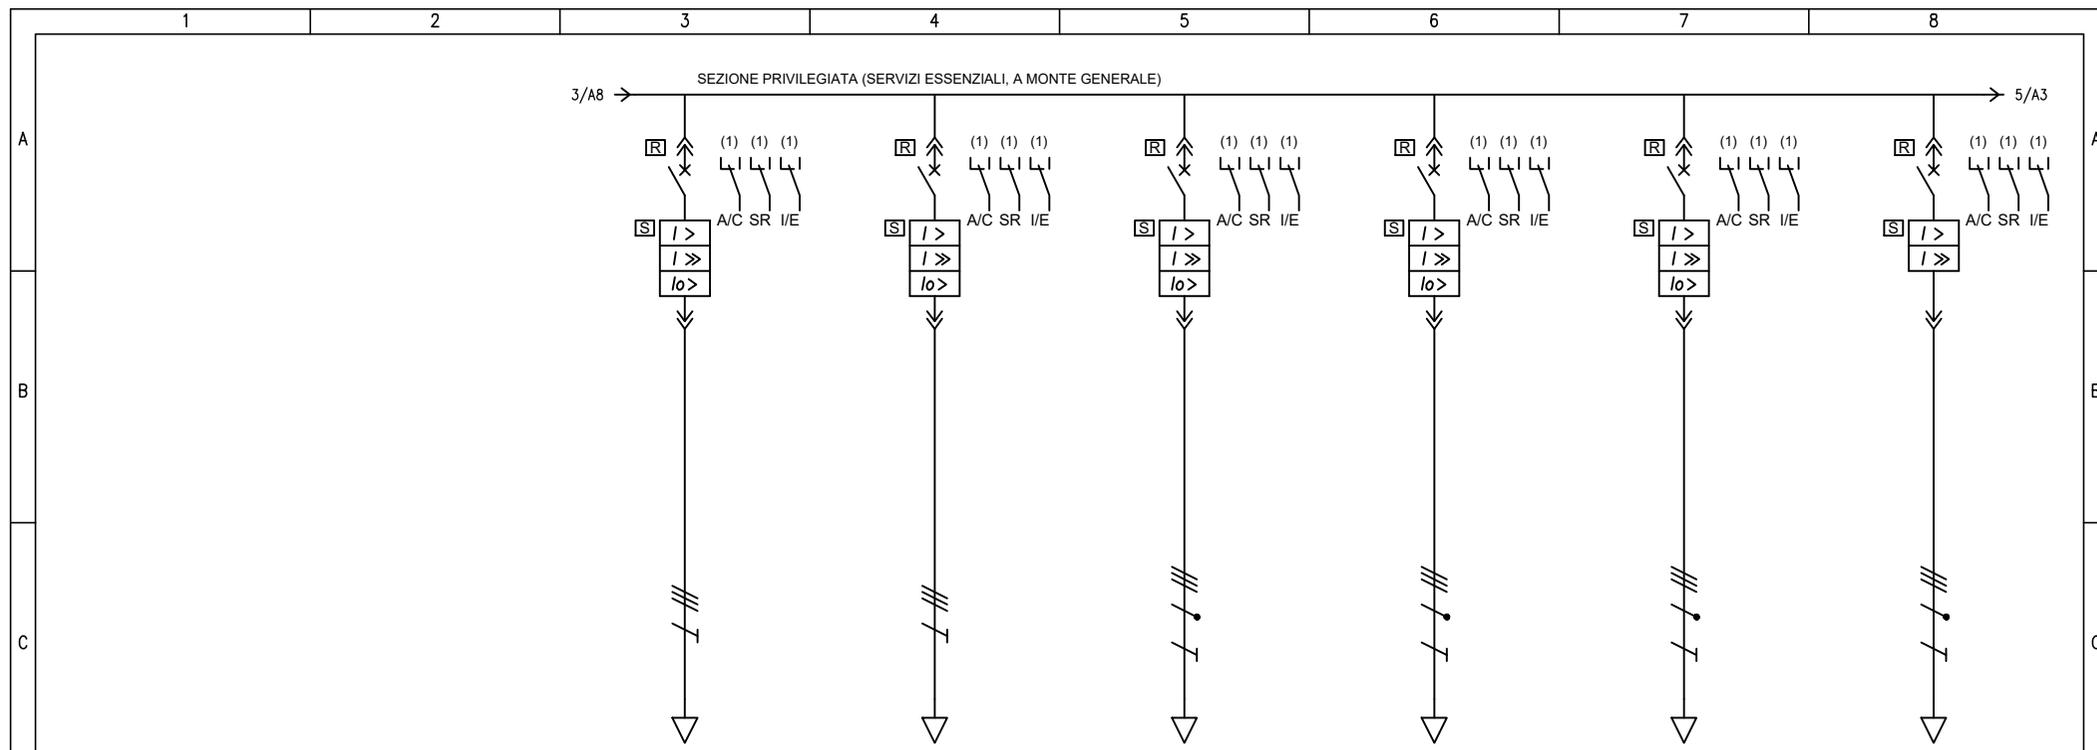


UTENZA	DENOMINAZIONE		Q. POMPA AI IDRANTI 1 (BM) BPA1		Q. POMPA AI SPRINKLER 1 (BM) BPAS1		Q. VENT. EMERGENZA 1 QV1		Q. WATER MIST - BANC. SUP. QWM-BS - LINEA 1		Q. WATER MIST - BANC. INF. QWM-BI - LINEA 1		Q. VENT. LOC. TEC. SISTEMA QV3-LTS - LINEA 1			
	SIGLA		QGBT-1_PE.P01		QGBT-1_PE.P02		QGBT-1_PE.P03		QGBT-1_PE.P04		QGBT-2_PE.P05		QGBT-1_PE.P06			
	TIPO		TN-S		TN-S		TN-S		TN-S		TN-S		TN-S			
	POTENZA	kW	lb	A	10	18	132	238.2	75.6	111		45	72.2			
COEF. CONTEMP.	COS φ			1	0.8	1	0.8	1	0.99	1	0.9	1	0.9	1	0.9	
INTERRUTTORE O SEZIONATORE	COSTRUTTORE		SCHNEIDER ELECTRIC		SCHNEIDER ELECTRIC		SCHNEIDER ELECTRIC		SCHNEIDER ELECTRIC		SCHNEIDER ELECTRIC		SCHNEIDER ELECTRIC			
	TIPO		COMPACT NSX100F+MLOGIC 6.2A NSX (LSIG) 100A		COMPACT NSX400F+MLOGIC 6.3A NSX (LSIG) 400A		COMPACT NSX250F+MLOGIC 6.2A NSX (LSIG) 250A		COMPACT NSX250F+MLOGIC 6.2A NSX (LSIG) 250A		COMPACT NSX250F+MLOGIC 6.2A NSX (LSIG) 250A		COMPACT NSX100F+MLOGIC 5.2A NSX (LSI) 100A			
	N.POLI	In	A	3	100	3	400	4	250	4	250	4	250	4	100	
	I _{th}	A	I _{dn}	A	50	20	400	80	175	50	140	50	140	50	80	36
I _m (o curva)	A	P _{di}	kA	500	36	4000	36	1750	36	1400	36	1400	36	800	36	
FUSIBILE	TIPO															
	CALIBRO		A													
CONTATTORE	TIPO															
	In	A	P _n	kW												
RELE' TERMICO	TIPO															
	TARATURA		A													
LINEA DI POTENZA	TIPO CAVO		FTG18M16 0,6/1 kV		FTG18M16 0,6/1 kV		FTG18M16 0,6/1 kV		FTG18M16 0,6/1 kV		FTG18M16 0,6/1 kV		FTG18M16 0,6/1 kV			
	FORMAZIONE		3x(1x25)		3x(2x120)		3x(1x120)+1x70+1G70		3x(1x70)+1x35+1G35		3x(1x70)+1x35+1G35		3x(1x35)+1x25+1G16			
	LUNGHEZZA		m		200		200		250		215		80		30	
	I _z		A		81		436.6		229.8		160.8		160.8		101.4	
	C.d.T. a lb	%	C.d.T. totale a lb	%	1.11	1.4	2	2.29	2.33	2.62	2.37	2.37	0.761	1.06		0.773
	Z _k	mΩ	Z _s	mΩ	158.7	317.3	24.4	64	51.3	122	67.6	191.3	28	73.9	24.2	67.9
I _{kv max a valle}	kA	I _{k1 fase/terra}	kA	1.66	0.801	11.6	3.97	4.97	2.08	3.77	3.77	9.14	3.44	10.6		
NUMERAZIONE MORSETTIERA																

F	Committente		MINISTERO DELLE INFRASTRUTTURE E DELLA MOBILITA' SOSTENIBILI - STRUTTURA TECNICA DI MISSIONE COMUNE DI TORINO				Oggetto				METROPOLITANA AUTOMATICA DI TORINO LINEA 2-TRATTA POLITECNICO-REBAUDENGO PROGETTAZIONE DEFINITIVA				Progettista				INFRASTRUTTURE PER LA MOBILITA' INFRASTRASPORTI.TO S.r.l. Corso Novara, 96 - 10152 Torino Tel. +39 011 5592711 e-mail: infrato@infrato.it				Titolo				STAZIONE CIMAROSA / TABACCHI QUADRO GENERALE BASSA TENSIONE 1 QGBT-1 - SCHEMA UNIFILARE			
	Foglio		4 di 15		Segue		8		5																					

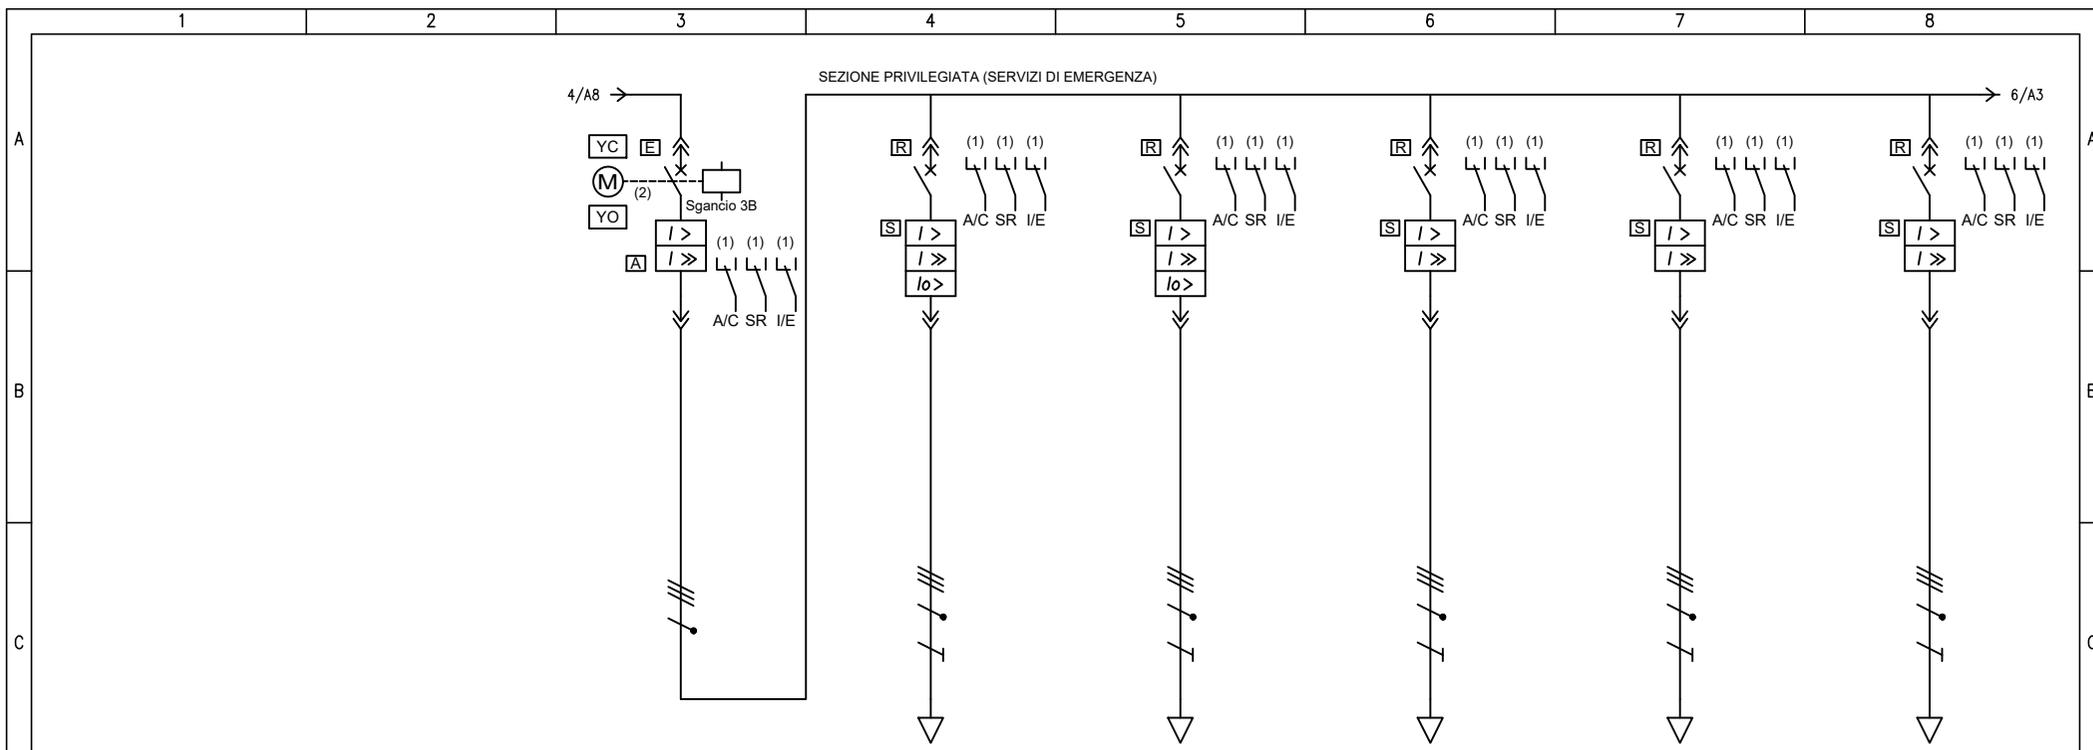


UTENZA	DENOMINAZIONE		GENERALE		Q. BANCHINA GALLERIA VIA 1		Q. LAME D'ARIA BANCHINA VIA 1		Q. S. MOB. BANC.SUP-ATRIO SX		Q. S. MOB. ATRIO-BANC. SUP.		Q. ASC. ESTERNO-BANC. INF	
	SIGLA		QGBT-1		QBG-1		QLA-B-1		QSM-BSA-S		QSM-ABS		QAS-EBI-D - LINEA 1	
	TIPO		TN-S		TN-S		TN-S		TN-S		TN-S		TN-S	
	POTENZA kW	lb	A	411.1	598.1	28.4	45.8	7.5	12	21.2	34.6	21.2	34.6	
COEF. CONTEMP.		COS φ		1	0.997	1	0.898	1	0.9	1	0.9	1	0.9	1
INTERRUTTORE O SEZIONATORE	COSTRUTTORE		SCHNEIDER ELECTRIC		SCHNEIDER ELECTRIC		SCHNEIDER ELECTRIC		SCHNEIDER ELECTRIC		SCHNEIDER ELECTRIC		SCHNEIDER ELECTRIC	
	TIPO		MTZ2 20 N1 extr+MICROLOGIC 5.0X LSI-MTZ2-3 extr		COMPACT NSX250F+MLOGIC 6.2A NSX (LSIG) 250A		COMPACT NSX100F+MLOGIC 6.2A NSX (LSIG) 100A		COMPACT NSX100F+MLOGIC 5.2A NSX (LSI) 100A		COMPACT NSX100F+MLOGIC 5.2A NSX (LSI) 100A		COMPACT NSX100F+MLOGIC 5.2A NSX (LSI) 100A	
	N.POLI	In	A	4	2000	4	250	4	100	4	100	4	100	4
	Ith	A	Idn	A	2000	125	50	63	20	63	20	63	20	63
Im (o curva)		A	Pdi	kA	20000	42	1250	36	630	36	630	36	630	36
FUSIBILE	TIPO													
	CALIBRO		A											
CONTATTORE	TIPO													
	In	A	Pn	kW										
RELE' TERMICO	TIPO													
	TARATURA		A											
LINEA DI POTENZA	TIPO CAVO				FTG18M16 0,6/1 kV		FTG18M16 0,6/1 kV		FTG18M16 0,6/1 kV		FTG18M16 0,6/1 kV		FTG18M16 0,6/1 kV	
	FORMAZIONE				3x(1x70)+1x35+1G35		3x(1x25)+1x16+1G16		3x(1x25)+1x16+1G16		3x(1x25)+1x16+1G16		3x(1x25)+1x16+1G16	
	LUNGHEZZA		m		245		250		85		90		70	
	Iz		A		160.8		81		81		81		81	
	C.d.T. a lb	%	C.d.T. totale a lb	%	0.294	1.45	1.74	1	1.29	1.06	1.35	1.12	1.41	
	Zk	mΩ	Zs	mΩ	8.38	11.9	74.5	212	197.6	500.9	69.4	174	73.3	183.8
IkV max a valle		kA	Ik1 fase/terra	kA	32.7	21.3	3.41	1.2	1.29	0.507	3.66	1.46	3.47	1.38
NUMERAZIONE MORSETTIERA														

F	Committente MINISTERO DELLE INFRASTRUTTURE E DELLA MOBILITA' SOSTENIBILI - STRUTTURA TECNICA DI MISSIONE COMUNE DI TORINO		Oggetto METROPOLITANA AUTOMATICA DI TORINO LINEA 2-TRATTA POLITECNICO-REBAUDENGO PROGETTAZIONE DEFINITIVA				Progettista INFRASTRUTTURE.TO S.r.l. Corso Novara, 96 - 10152 Torino Tel. +39 011 5592711 e-mail: infrato@infrato.it				Titolo STAZIONE CIMAROSA / TABACCHI QUADRO GENERALE BASSA TENSIONE 1 QGBT-1 - SCHEMA UNIFILARE			
											Foglio 5 di 15 Segue 6			

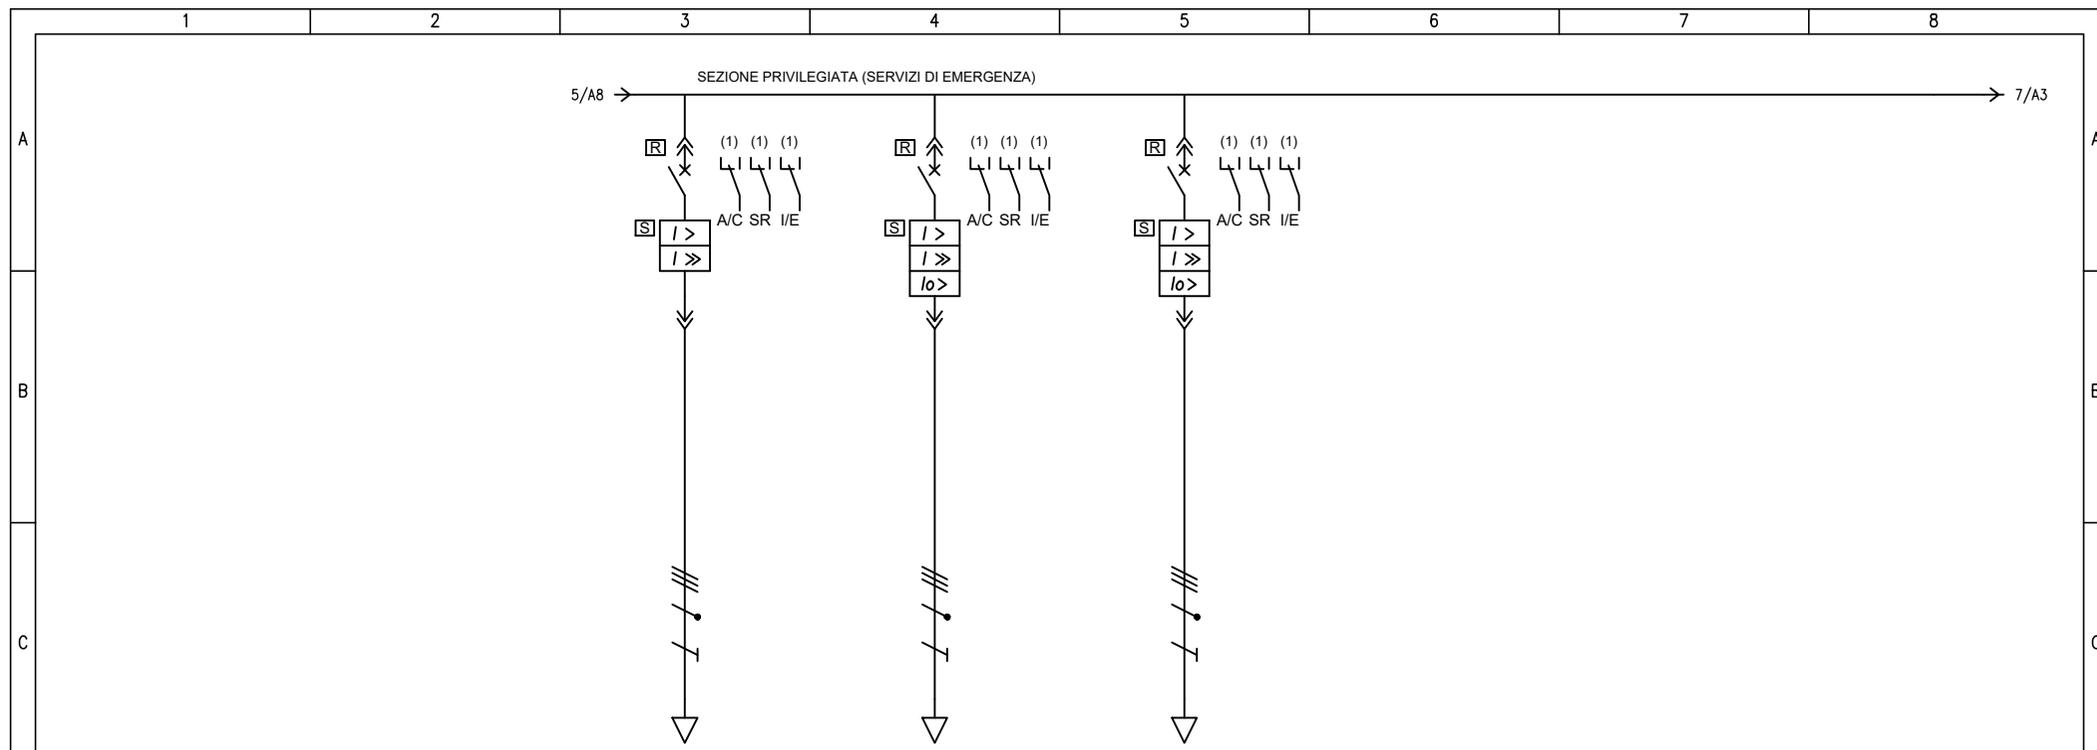


UTENZA	DENOMINAZIONE		Q. ASC. ACCESSO OVEST QAS-AO - LINEA 1		Q. S. MO. BANC. INF-BANC. SUP SX QSM-BIBS-S		Q. S. MOB ACCESSO OVEST QSM-AO					
	SIGLA		QGBT-1_PE.P12		QGBT-1_PE.P13		QGBT-1_PE.P14					
	TIPO		TN-S		TN-S		TN-S					
	POTENZA	kW	lb	A	27.2	44.3	21.2	34.6				
COEF. CONTEMP.	COS φ		1	0.9	1	0.9	1	0.9				
INTERRUTTORE O SEZIONATORE	CONSTRUTTORE		SCHNEIDER ELECTRIC		SCHNEIDER ELECTRIC		SCHNEIDER ELECTRIC					
	TIPO		COMPACT NSX100F+MLOGIC 5.2A NSX (LSI) 100A		COMPACT NSX100F+MLOGIC 6.2A NSX (LSIG) 100A		COMPACT NSX100F+MLOGIC 6.2A NSX (LSIG) 100A					
	N.POLI	In	A	4	100	4	100	4	100			
	I _{th}	A	I _{dn}	A	63	20	63	20	63	20		
I _m (o curva)	A	P _{di}	kA	630	36	630	36	630	36			
FUSIBILE	TIPO											
	CALIBRO		A									
CONTATTORE	TIPO											
	In	A	P _n	kW								
RELE' TERMICO	TIPO											
	TARATURA		A									
LINEA DI POTENZA	TIPO CAVO		FTG18M16 0,6/1 kV		FTG18M16 0,6/1 kV		FTG18M16 0,6/1 kV					
	FORMAZIONE		3x(1x25)+1x16+1G16		3x(1x35)+1x25+1G16		3x(1x25)+1x16+1G16					
	LUNGHEZZA		m		75		120		80			
	I _z		A		81		101.4		81			
	C.d.T. a lb	%	C.d.T. totale a lb	%	1.11	1.38	1.67	0.995	1.29			
	Z _k	mΩ	Z _s	mΩ	65.7	164.2	70.9	216.8	65.5	164		
I _{kv} max a valle	kA	I _{k1} fase/terra	kA	3.87	3.59	1.17	3.88	1.55				
NUMERAZIONE MORSETTIERA												

F	Committente MINISTERO DELLE INFRASTRUTTURE E DELLA MOBILITA' SOSTENIBILI - STRUTTURA TECNICA DI MISSIONE COMUNE DI TORINO		Oggetto METROPOLITANA AUTOMATICA DI TORINO LINEA 2-TRATTA POLITECNICO-REBAUDENGO PROGETTAZIONE DEFINITIVA		Progettista INFRASTRUTTURE PER LA MOBILITA' INFRASTRUTTURE.PE.S.r.l. Corso Novara, 96 - 10152 Torino Tel. +39 011 5592711 e-mail: infrato@infrato.it		Titolo STAZIONE CIMAROSA / TABACCHI QUADRO GENERALE BASSA TENSIONE 1 QGBT-1 - SCHEMA UNIFILARE		Foglio	6 di 15
									Segue	7

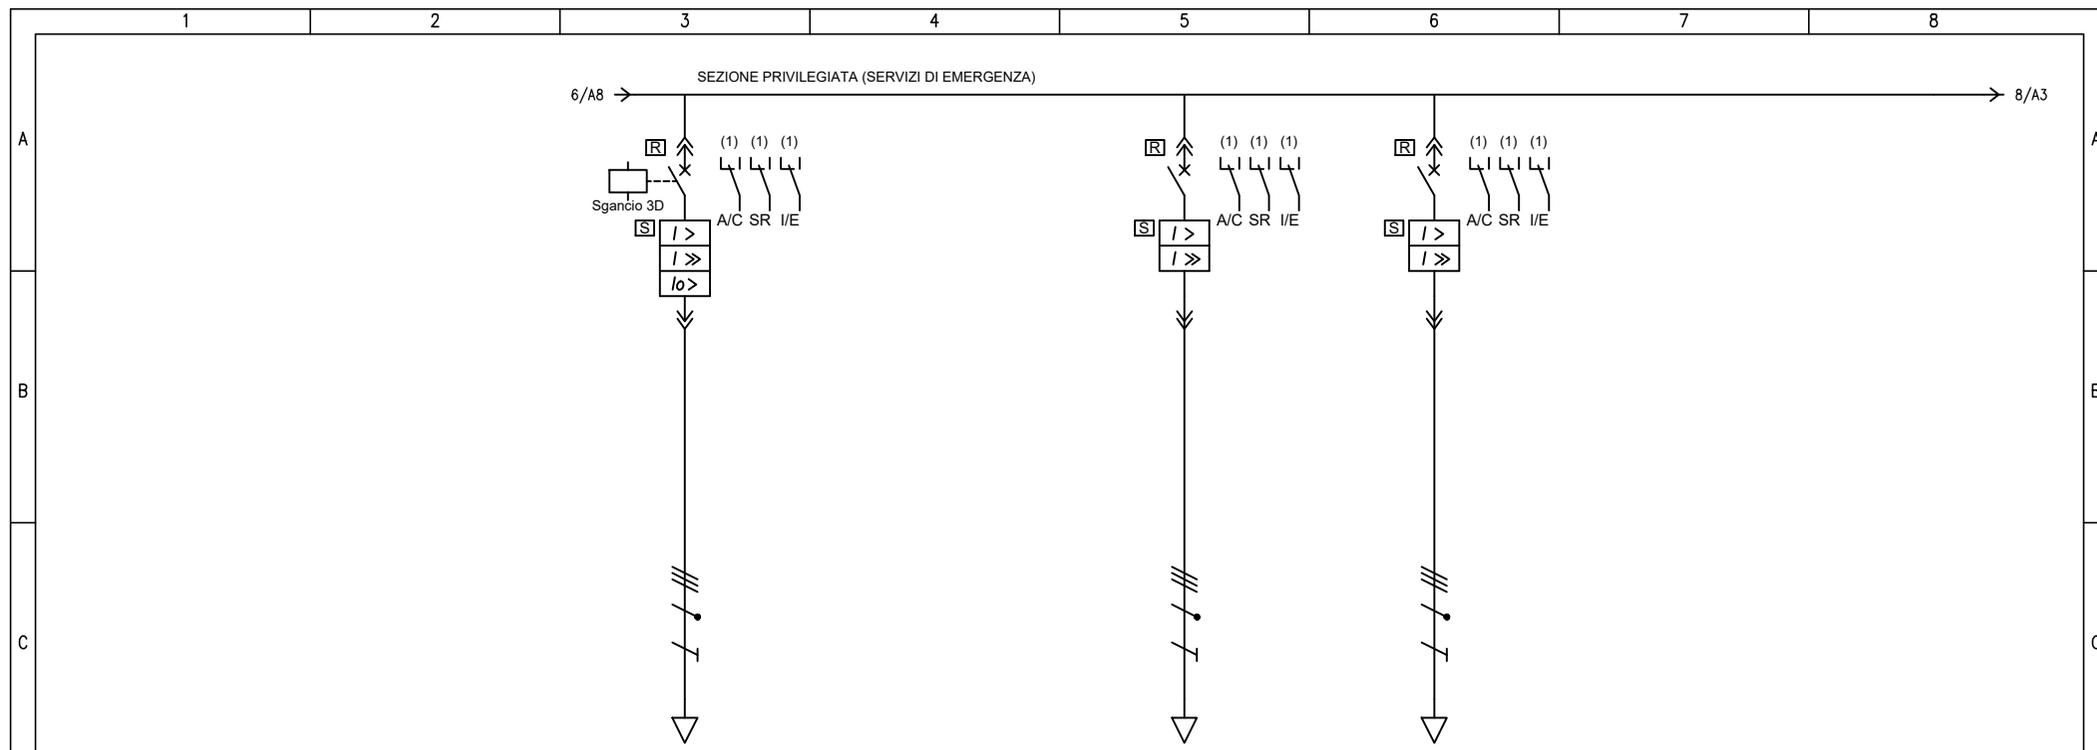


UTENZA	DENOMINAZIONE		LINEA A (PRINCIPALE) AI CPS 1 E 2		LINEA B (SOCCORSO) AGLI UPS 1 E 2		LINEA C (BYPASS) AGLI UPS 1 E 2		
	SIGLA		QGBT-1_PE.P15		QGBT-1_PE.P16		QGBT-1_PE.P17		
	TIPO		TN-S		TN-S		TN-S		
	POTENZA kW	lb	A	58.2	84.9				
COEF. CONTEMP.	COS φ		1	0.99	1	0.9	1	0.9	
INTERRUTTORE O SEZIONATORE	CONSTRUTTORE		SCHNEIDER ELECTRIC		SCHNEIDER ELECTRIC		SCHNEIDER ELECTRIC		
	TIPO		COMPACT NSX160F+MLOGIC 6.2A NSX (LSIG) 160A		COMPACT NSX100F+MLOGIC 5.2A NSX (LSI) 40A		COMPACT NSX100F+MLOGIC 5.2A NSX (LSI) 40A		
	N.POLI	In	A	4	160	4	100	4	100
	Ith	A	Idn	A	160	32	40	40	36
	I _m (o curva)	A	Pdi	kA	1600	36	400	36	400
FUSIBILE	TIPO								
	CALIBRO		A						
CONTATTORE	TIPO								
	In	A	Pn	kW					
RELE' TERMICO	TIPO								
	TARATURA		A						
LINEA DI POTENZA	TIPO CAVO		FTG18M16 0.6/1 kV		FG18OM16 0.6/1 kV		FG18OM16 0.6/1 kV		
	FORMAZIONE		3x(1x95)+1x50+1G50		5G16		5G16		
	LUNGHEZZA		m		195		57.6		
	Iz		A		196.8		57.6		
	C.d.T. a lb	%	C.d.T. totale a lb	%	1.65	1.94			
	Zk	mΩ	Zs	mΩ	48	124.5			
I _{kv} max a valle	kA	I _{k1} fase/terra	kA	5.31	2.04				
NUMERAZIONE MORSETTIERA									

F	Committente MINISTERO DELLE INFRASTRUTTURE E DELLA MOBILITA' SOSTENIBILI - STRUTTURA TECNICA DI MISSIONE COMUNE DI TORINO		Oggetto METROPOLITANA AUTOMATICA DI TORINO LINEA 2-TRATTA POLITECNICO-REBAUDENGO PROGETTAZIONE DEFINITIVA		Progettista INFRASTRUTTURE.PE.TO S.r.l. Corso Novara, 96 - 10152 Torino Tel. +39 011 5592711 e-mail: infrato@infrato.it		Titolo STAZIONE CIMAROSA / TABACCHI QUADRO GENERALE BASSA TENSIONE 1 QGBT-1 - SCHEMA UNIFILARE	
							Foglio 7 di 15 Segue 8	

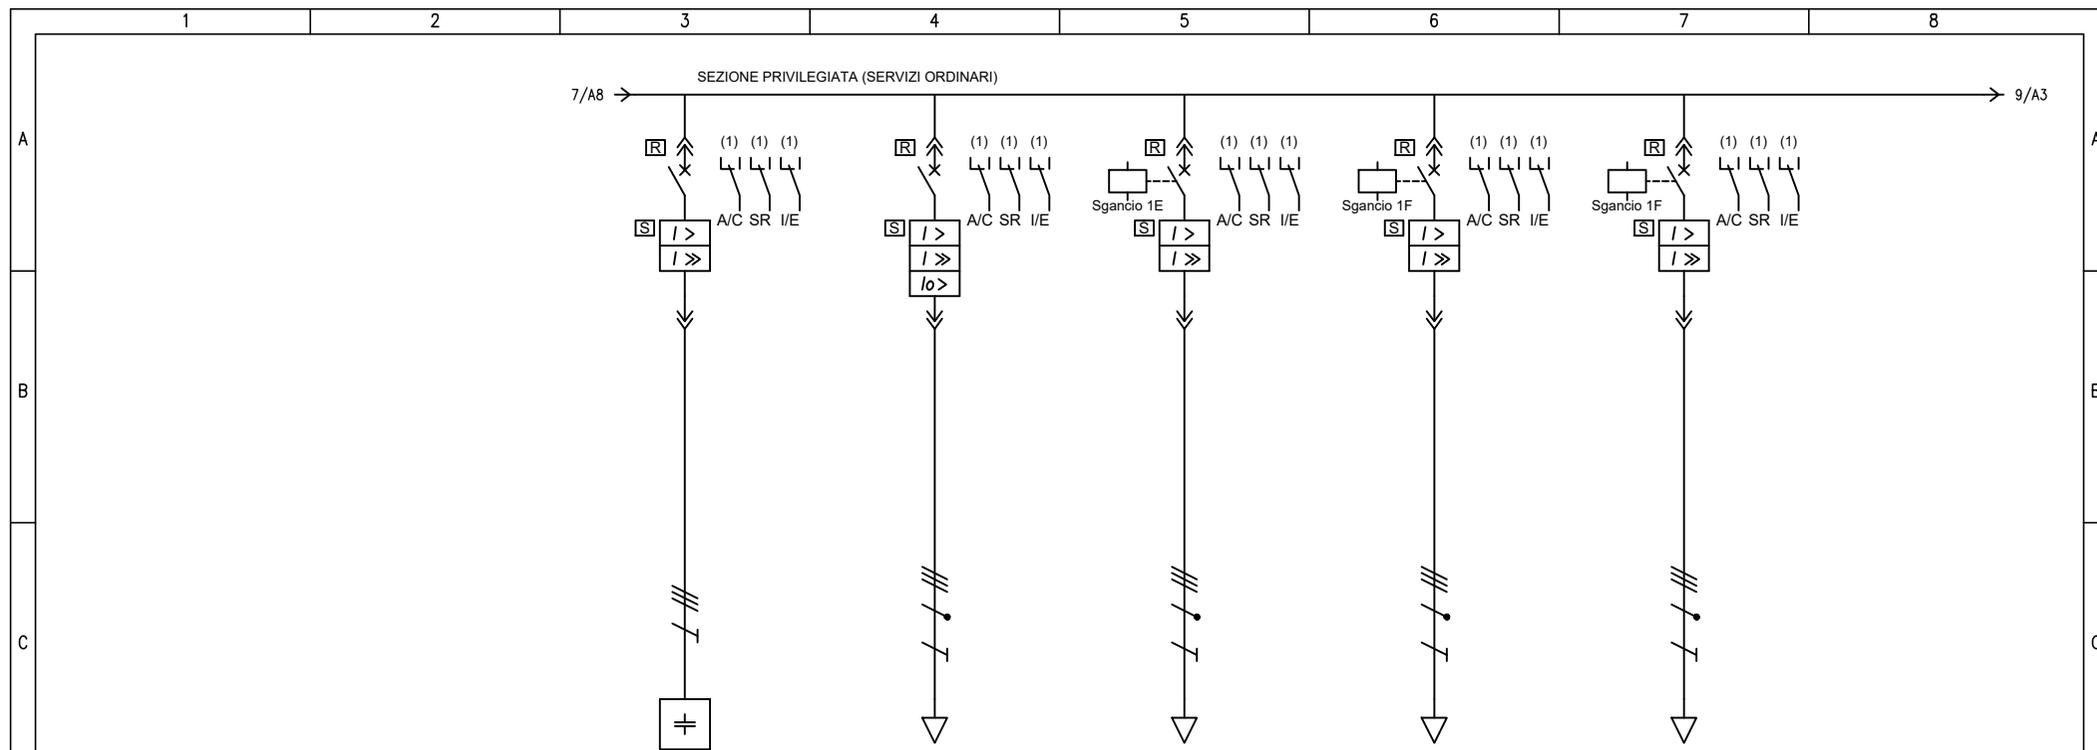

UTENZA	DENOMINAZIONE		RIFASAMENTO AUTOMATICO RIF1		Q. ATRIO QA (SEZ. PRIV.)		ALIM. QUADRO AUSILIARI PR/PS QAPR/PS		ALIM. QUADRO AUSILIARI PET QD-UAS1		ALIM. Q. SEGNALAMENTO/SISTEMA QCCAC11/A			
	SIGLA		QGBT-1_PO.P00		QGBT-1_PO.P01		QGBT-1_PO.P02		QGBT-1_PO.P03		QGBT-1_PO.P04			
	TIPO		TN-S		TN-S		TN-S		TN-S		TN-S			
	POTENZA kW	lb	A	-150 kVAR	216.5	11.8	19.6	17.6	28.1	20.2	32.5			
COEF. CONTEMP.	COS φ		1		1	0.878	1	0.9	1	0.9	1	0.9		
INTERRUTTORE O SEZIONATORE	COSTRUTTORE		SCHNEIDER ELECTRIC		SCHNEIDER ELECTRIC		SCHNEIDER ELECTRIC		SCHNEIDER ELECTRIC		SCHNEIDER ELECTRIC			
	TIPO		COMPACT NSX400F+MLOGIC 5.3A NSX (LSI) 400A		COMPACT NSX250F+MLOGIC 6.2A NSX (LSIG) 250A		COMPACT NSX100F+MLOGIC 5.2A NSX (LSI) 100A		COMPACT NSX100F+MLOGIC 5.2A NSX (LSI) 100A		COMPACT NSX100F+MLOGIC 5.2A NSX (LSI) 100A			
	N.POLI	In	A	3	400	4	250	4	100	4	100	4	100	
	I _{th}	A	I _{dn}	A	340		100	50	50	50		63		
I _m (o curva)	A	P _{di}	kA	3400	36	1000	36	500	36	500	36	630	36	
FUSIBILE	TIPO													
	CALIBRO		A											
CONTATTORE	TIPO													
	In	A	P _n	kW										
RELE' TERMICO	TIPO													
	TARATURA		A											
LINEA DI POTENZA	TIPO CAVO		FG18M16 0.6/1 kV		FG18M16 0.6/1 kV		FG18OM16 0.6/1 kV		FG18OM16 0.6/1 kV		FG18M16 0.6/1 kV			
	FORMAZIONE		3x(1x240)+1G120		3x(1x70)+1x35+1G35		5G16		5G16		3x(1x25)+1x16+1G16			
	LUNGHEZZA		m		15		90							
	I _z		A		364.2		160.8		57.6		57.6			
	C.d.T. a lb	%	C.d.T. totale a lb	%	-0.11	0.183	0.226	0.52	0.015	0.309	0.017	0.311		0.294
	Z _k	mΩ	Z _s	mΩ	9.91	15.3	30.7	82.3	8.85	13.1	8.85	13.1	8.73	12.9
I _{kv} max a valle	kA	I _{k1} fase/terra	kA	26.5	16.6	8.3	3.09	32	19.4	32	19.4	32.6	19.7	
NUMERAZIONE MORSETTIERA														

F	Committente		MINISTERO DELLE INFRASTRUTTURE E DELLA MOBILITA' SOSTENIBILI - STRUTTURA TECNICA DI MISSIONE COMUNE DI TORINO		Oggetto		METROPOLITANA AUTOMATICA DI TORINO LINEA 2-TRATTA POLITECNICO-REBAUDENGO PROGETTAZIONE DEFINITIVA		Progettista		INFRASTRUTTURE PER LA MOBILITA' INFRASTRASPORTI.TO S.r.l. Corso Novara, 96 - 10152 Torino Tel. +39 011 5592711 e-mail: infrato@infrato.it		Titolo		STAZIONE CIMAROSA / TABACCHI QUADRO GENERALE BASSA TENSIONE 1 QGBT-1 - SCHEMA UNIFILARE		
													Foglio		8 di 15		
														Segue		9	

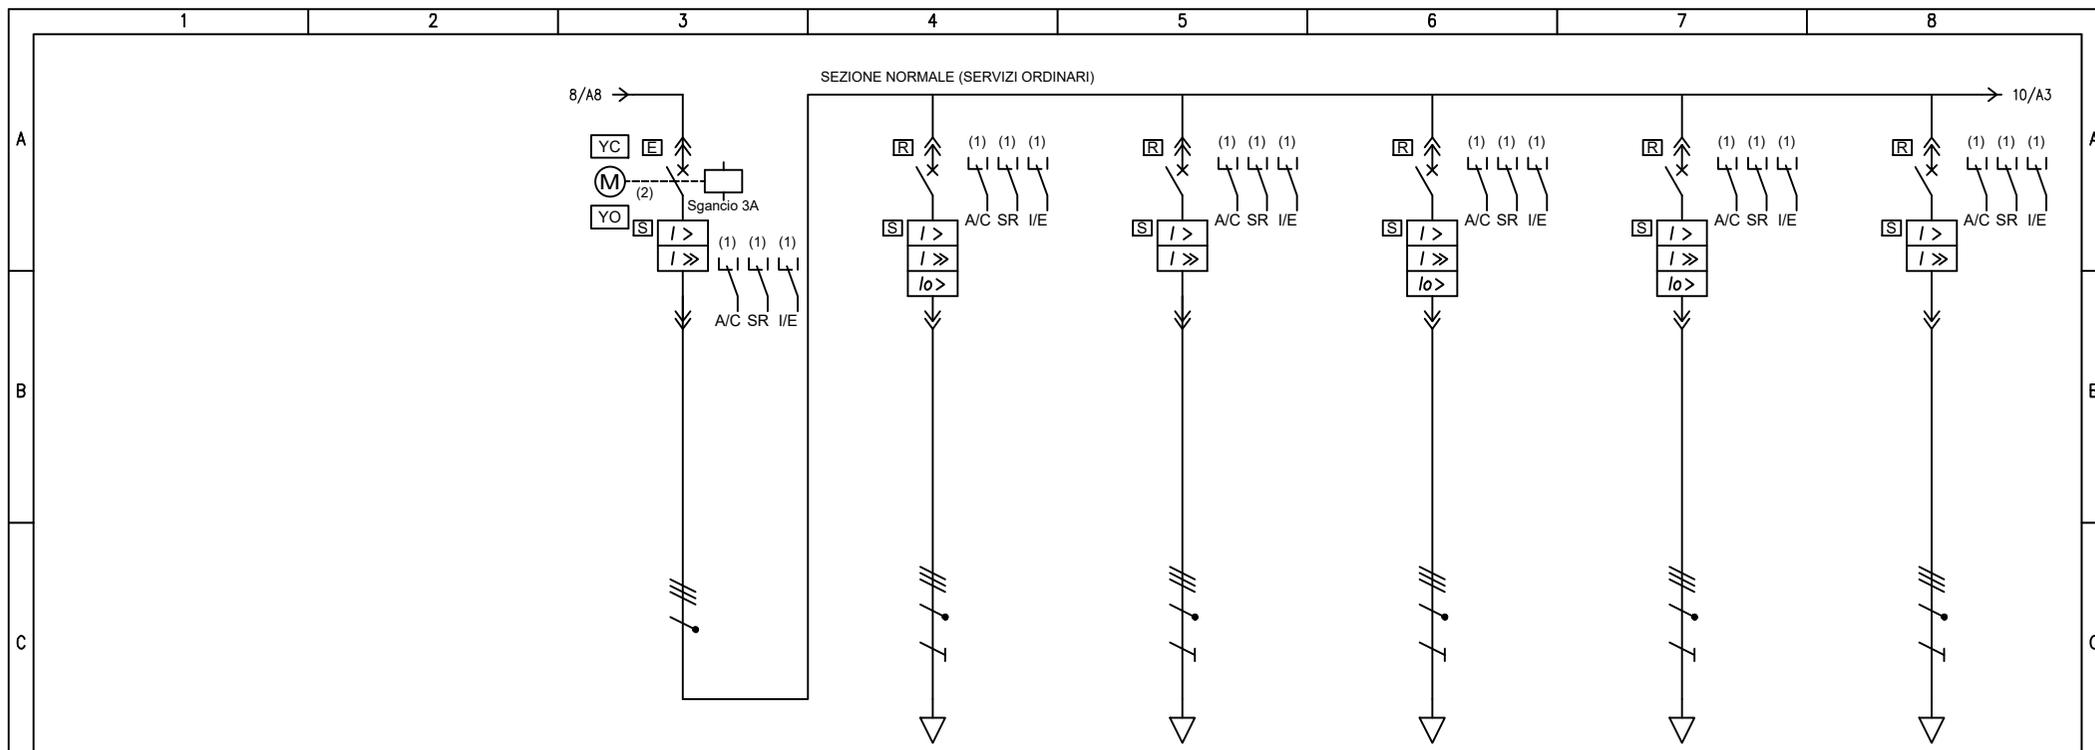




UTENZA	DENOMINAZIONE		GENERALE SEZ. NORMALE		Q. ATRIO QA (SEZ. NORMALE)		Q. LOC. TEC. DI SIST. BANC SUP QLTS-BS		Q. HVAC QHVAC-1		Q. PC GEOTERMICA QPDC1		Q. TORNELLI EMETTITORI QTE		
	SIGLA		QGBT-1_N		QGBT-1_NO.P01		QGBT-1_NO.P02		QGBT-1_NO.P03		QGBT-1_NO.P04		QGBT-1_NO.P05		
	TIPO		TN-S		TN-S		TN-S		TN-S		TN-S		TN-S		
	POTENZA kW	lb	A	176.5	284	51.8	83.4	10.2	17.1	7.3	13	55.2	89.3	3.9	7.22
COEF. CONTEMP.		COS φ	1	0.9	1	0.9	1	0.9	1	0.9	1	0.9	1	0.9	
INTERRUTTORE O SEZIONATORE	COSTRUTTORE		SCHNEIDER ELECTRIC		SCHNEIDER ELECTRIC		SCHNEIDER ELECTRIC		SCHNEIDER ELECTRIC		SCHNEIDER ELECTRIC		SCHNEIDER ELECTRIC		
	TIPO		Compact NS1000N+MICROLOGIC 5.0-LSI		COMPACT NSX160F+MLOGIC 6.2A NSX (LSIG) 160A		COMPACT NSX100F+MLOGIC 5.2A NSX (LSI) 100A		COMPACT NSX160F+MLOGIC 6.2A NSX (LSIG) 160A		COMPACT NSX400F+MLOGIC 6.3A NSX (LSIG) 400A		COMPACT NSX100F+MLOGIC 5.2A NSX (LSI) 100A		
	N.POLI	In	A	4	1000	4	160	4	100	4	160	4	400	4	100
	lth	A	Idn	A	1000	110	32	63	32	100	32	250	80	40	36
lm (o curva)	A	Pdi	kA	6000	50	1100	36	630	36	1000	36	2500	36	400	36
FUSIBILE	TIPO														
	CALIBRO		A												
CONTATTORE	TIPO														
	In	A	Pn	kW											
RELE' TERMICO	TIPO														
	TARATURA		A												
LINEA DI POTENZA	TIPO CAVO				FG18M16 0.6/1 kV		FG18M16 0.6/1 kV		FG18M16 0.6/1 kV		FG18M16 0.6/1 kV		FG18OM16 0.6/1 kV		
	FORMAZIONE				3x(1x50)+1x25+1G25		3x(1x25)+1x16+1G16		3x(1x70)+1x35+1G35		3x(1x150)+1x95+1G95		5G16		
	LUNGHEZZA		m		90		30		260		135		80		
	Iz		A		124.2		81		160.8		266.4		57.6		
	C.d.T. a lb	%	C.d.T. totale a lb	%	0.294		1.43 1.72		0.19 0.484		0.864 1.16		0.349 0.641		
	Zk	mΩ	Zs	mΩ	8.45 11.9		39.5 110.9		27.3 65.5		78.8 224.6		27.4 57.5 99 197.9		
IkV max a valle	kA	Ik1 fase/terra	kA	32.7 21.3		6.45 2.29		9.36 3.88		3.23 1.13		9.35 4.42 2.57 1.28			
NUMERAZIONE MORSETTIERA															

F	Committente MINISTERO DELLE INFRASTRUTTURE E DELLA MOBILITA' SOSTENIBILI - STRUTTURA TECNICA DI MISSIONE COMUNE DI TORINO		Oggetto METROPOLITANA AUTOMATICA DI TORINO LINEA 2-TRATTA POLITECNICO-REBAUDENGO PROGETTAZIONE DEFINITIVA		Progettista INFRASTRUTTURE.TO S.r.l. Corso Novara, 96 - 10152 Torino Tel. +39 011 5592711 e-mail: infrato@infrato.it		Titolo STAZIONE CIMAROSA / TABACCHI QUADRO GENERALE BASSA TENSIONE 1 QGBT-1 - SCHEMA UNIFILARE		Foglio 9 di 15		Segue 10				
	1		2		3		4		5		6		7		8

	1	2	3	4	5	6	7	8
A		CONDUTTORE DI FASE		RESISTORE		SEZIONATORE		CONTATTORE (CONTATTO DI CHIUSURA)
		CONDUTTORE NEUTRO		INDUTTORE, BOBINA, AVVOLGIMENTO		SEZIONATORE CON FUSIBILE INCORPORATO		CONTATTORE AD APERTURA AUTOMATICA (ASSOCIATO AD UN RELE' DI PROTEZIONE)
B		CONDUTTORE DI PROTEZIONE (PE)		ELEMENTO RISCALDANTE		SEZIONATORE A COMANDO MANUALE, CON DISPOSITIVO DI BLOCCO		CONTATTORE (CONTATTO DI APERTURA)
		CONDUTTORE DI NEUTRO AVENTE ANCHE FUNZIONE DI CONDUTTORE DI PROTEZIONE		CONDENSATORE (SEGNO GRAFICO GENERALE)		SEZIONATORE A DUE VIE, TRE POSIZIONI, CON POSIZIONE CENTRALE DI APERTURA		CONTATTORE AD APERTURA AUTOMATICA CON FUSIBILE, FUNZIONANTE PER EFFETTO TERMICO
		CONNESSIONE DI CONDUTTORI		TERRA (SEGNO GRAFICO GENERALE)		SEZIONATORE A DUE VIE, TRE POSIZIONI, CON POSIZIONE CENTRALE DI APERTURA (E MESSA A TERRA)		
C		TERMINALE O MORSETTO		MASSA (TELAIO)		INTERRUTTORE DI MANOVRA SEZIONATORE		
		CONNESSIONE A T		TERRA DI PROTEZIONE		INTERRUTTORE DI MANOVRA SEZIONATORE CON FUSIBILE INCORPORATO		
D		CONDUTTURA IN SBARRA PROTETTA		EQUIPOTENZIALITÀ		INTERRUTTORE DI MANOVRA SEZIONATORE A DUE VIE, TRE POSIZIONI, CON POSIZIONE CENTRALE DI APERTURA (E MESSA A TERRA)		
		GIUNZIONE DI CONDUTTORE		FUSIBILE SEGNO GENERALE				
		PRESA A SPINA (MASCHIO E FEMMINA)		FUSIBILE CON PERCUSSORE				
E				FUSIBILE CON PERCUSSORE E CON CIRCUITO DI SEGNALAZIONE SEPARATO				
				SCARICATORE				
F	Committente MINISTERO DELLE INFRASTRUTTURE E DELLA MOBILITA' SOSTENIBILI - STRUTTURA TECNICA DI MISSIONE COMUNE DI TORINO		Oggetto METROPOLITANA AUTOMATICA DI TORINO LINEA 2-TRATTA POLITECNICO-REBAUDENGO PROGETTAZIONE DEFINITIVA		Progettista INFRASTRUTTURE.TO S.r.l. Corso Novara, 96 - 10152 Torino Tel. +39 011 5592711 e-mail: infrato@infrato.it		Titolo STAZIONE CIMAROSA / TABACCHI QUADRO GENERALE BASSA TENSIONE 1 QGBT-1 - SCHEMA UNIFILARE	
							Foglio	12 di 15
							Segue	13

	1	2	3	4	5	6	7	8
A		INTERRUTTORE (DI POTENZA)		RELÈ DI PROTEZIONE CON INDICAZIONE DELLE FUNZIONI ABILITATE SECONDO CODICI ANSI	 	INDICAZIONE TIPO INTERRUTTORE: (M) MODULARE (S) SCATOLATO (A) APERTO (M+) MODULARE AD ALTE PRESTAZIONI (NEL CASO DI INTERRUTTORE, DOTATO DI POTERE DI INTERRUZIONE MAGGIORATO E CON CARATTERISTICHE TALI DA CONSENTIRE IL RAGGIUNGIMENTO DI UN MAGGIOR LIMITE DI SELETTIVITÀ CON GLI INTERRUTTORI A VALLE)		
		INTERRUTTORE DI MANOVRA CON FUSIBILE INCORPORATO		RELÈ TERMICO				
B		INTERRUTTORE DI POTENZA AD APERTURA AUTOMATICA		RELÈ MAGNETICO	 		LAMPADA DI SEGNALE LAMPEGGIANTE	
		INTERRUTTORE DI POTENZA AD APERTURA AUTOMATICA, TERMICO		RELÈ A CORRENTE DIFFERENZIALE			LAMPADA A CROCE DI SEGNALE STATO INTERRUTTORE	
C		INTERRUTTORE DI POTENZA AD APERTURA AUTOMATICA, MAGNETICO		RELÈ DI MASSIMA CORRENTE (LUNGO RITARDO)	 		DIODO	
		INTERRUTTORE DI POTENZA AD APERTURA AUTOMATICA, MAGNETOTERMICO		RELÈ DI MASSIMA CORRENTE (CORTO RITARDO)			DIODO EMETTITORE DI LUCE (LED)	
D		INTERRUTTORE DI POTENZA AD APERTURA AUTOMATICA, MAGNETOTERMICO DIFFERENZIALE		RELÈ DI GUASTO A TERRA	 		BOBINA DI COMANDO (SIMBOLO GENERALE)	
		INTERRUTTORE DI POTENZA AD APERTURA AUTOMATICA, FUNZIONANTE PER CORRENTE DIFFERENZIALE		SGANCIATORE DI PROTEZIONE ELETTRONICO CON UNITA' DI MISURA E DIALOGO			BOBINA DI COMANDO (BA O YO) DI APERTURA (BC O YC) DI CHIUSURA (YU0) A MANCANZA TENSIONE	
E		INTERRUTTORE PER PROTEZIONE MOTORI (SALVAMOTORE)	 	COM: MODULO DI INTERFACCIA PER SISTEMA DI SUPERVISIONE SEL: MODULO DI SELETTIVITA' LOGICA	 		BOBINA DI COMANDO DI UN RELE' CON RITARDO ALLA RICADUTA	
		DISPOSITIVO AUSILIARIO DI RIARMO AUTOMATICO	 	CONTATTI AUSILIARI PER DISPOSITIVI: (I/E) INSERITO/ESTRATTO (A/C) APERTO/CHIUSO (S/R) SCATTATO RELÈ (M) STATO MOLLE			BOBINA DI COMANDO DI UN RELE' CON RITARDO ALL'ATTRAZIONE	
		RELE' DI CONTROLLO ISOLAMENTO (POLO A TERRA)					BOBINA DI COMANDO DI UN RELE' AD IMPULSI	
							LAMPADA: (RD) ROSSO (GN) VERDE (YE) GIALLO (BL) BLU (WH) BIANCO (OG) ARANCIONE	

F	Committente MINISTERO DELLE INFRASTRUTTURE E DELLA MOBILITA' SOSTENIBILI - STRUTTURA TECNICA DI MISSIONE COMUNE DI TORINO		Oggetto METROPOLITANA AUTOMATICA DI TORINO LINEA 2-TRATTA POLITECNICO-REBAUDENGO PROGETTAZIONE DEFINITIVA	Progettista INFRASTRUTTURE.TO S.r.l. Corso Novara, 96 - 10152 Torino Tel. +39 011 5592711 e-mail: infrato@infrato.it	Titolo STAZIONE CIMAROSA / TABACCHI QUADRO GENERALE BASSA TENSIONE 1 QGBT-1 - SCHEMA UNIFILARE	Foglio 13 di 15
						Segue 14

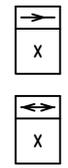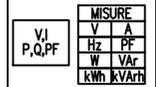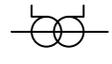	1	2	3	4	5	6	7	8	
A		CONTATTO DI CHIUSURA (APERTO A RIPOSO)		MOVIMENTO RITARDATO		SELETTORE A PIÙ POSIZIONI		STRUMENTO REGISTRATORE (ADIREZIONALE O DIREZIONALE) (X=GRANDEZZA MISURATA, ES. kWh POTENZE ATTIVA)	
		CONTATTO DI APERTURA (CHIUSO A RIPOSO)		COMANDO MECCANICO MANUALE		OROLOGIO SEGNO GRAFICO GENERALE			
B		CONTATTO DI SCAMBIO CON INTERRUZIONE MOMENTANEA		COMANDO A PULSANTE		CREPUSCOLARE		STRUMENTO INDICATORE (X=GRANDEZZA MISURATA, ES. V TENSIONE)	
		CONTATTO A DUE VIE A TRE POSIZIONI, CON POSIZIONE CENTRALE DI APERTURA		COMANDO CON TIRANTE		SENSORE DI PRESSIONE A SERVIZIO DELLA CELLA (X) DELLO SCOMPARTO (N)		STRUMENTO DI MISURA (MULTIMETRO O ALTRO DISPOSITIVO)	
C		CONTATTO DI POSIZIONE DI CHIUSURA (FINE CORSA)		COMANDO ROTATIVO		BATTERIA DI ACCUMULATORI O DI PILE		CONTAORE	
		CONTATTO DI POSIZIONE DI APERTURA (FINE CORSA)		COMANDO DI EMERGENZA CON PULSANTE A FUNGO		DIVISORE CAPACITIVO PER SEGNALAZIONE PRESENZA TENSIONE		TRASFORMATORE DI CORRENTE "TA"	
		CONTATTO SENSIBILE ALLA TEMPERATURA		COMANDO A CHIAVE		MOTORE PER COMANDO INTERRUPTORE		TRASFORMATORE DI CORRENTE A 2 AVVOLGIMENTI SECONDARI, CIASCUNO SU PROPRIO CIRCUITO MAGNETICO	
D		CONTATTO DI RELE' TERMICO		COMANDO A CAMMA		BLOCCO A CHIAVE: (1) GENERIC (2) CON INDICAZIONE CHIAVE LIBERA A DISPOSITIVO APERTO/ESTRATTO (3) CON INDICAZIONE CHIAVE LIBERA A DISPOSITIVO CHIUSO		TRASFORMATORE DI CORRENTE A 2 AVVOLGIMENTI SECONDARI, SU CIRCUITO MAGNETICO COMUNE	
		COMMUTATORE A DUE VIE A TRE POSIZIONI, CON POSIZIONE CENTRALE DI APERTURA		COMANDO DA DISPOSITIVO ELETTROMAGNETICO				TRASFORMATORE DI CORRENTE TOROIDALE	
E				COMANDO DA DISPOSITIVO TERMICO		DISPOSITIVO DI MANOVRA E COMANDO DI TIPO ESTRAIBILE		CARRELLO DI MESSA A TERRA SBARRE MT SENZA POTERE DI CHIUSURA	
						DISPOSITIVO DI MANOVRA E COMANDO DI TIPO RIMOVIBILE			
						INTERBLOCCO MECCANICO FRA DISPOSITIVI (SALVO DIVERSA INDICAZIONE)			
F	Committente MINISTERO DELLE INFRASTRUTTURE E DELLA MOBILITA' SOSTENIBILI - STRUTTURA TECNICA DI MISSIONE COMUNE DI TORINO		Oggetto METROPOLITANA AUTOMATICA DI TORINO LINEA 2-TRATTA POLITECNICO-REBAUDENGO PROGETTAZIONE DEFINITIVA		Progettista INFRASTRASPORTI.TO S.r.l. Corso Novara, 96 - 10152 Torino Tel. +39 011 5592711 e-mail: infrato@infrato.it		Titolo STAZIONE CIMAROSA / TABACCHI QUADRO GENERALE BASSA TENSIONE 1 QGBT-1 - SCHEMA UNIFILARE		Foglio 14 di 15 Segue 15

1	2	3	4	5	6	7	8																				
SIGLA QUADRO: QGBT-2		DENOMINAZIONE: QUADRO GENERALE BASSA TENSIONE 2																									
A	CARATTERISTICHE ELETTRICHE		CARATTERISTICHE MECCANICHE		CONDIZIONI DI SERVIZIO																						
	TENSIONE DI ISOLAMENTO NOMINALE (V)	690	FORMA DI SEGREGAZIONE	4B	TEMPERATURA AMBIENTE MAX. (°C)	+40																					
	TENSIONE DI FUNZIONAMENTO NOMINALE (V)	400/230	MATERIALE	LAMIERA METALLICA	TEMPERATURA AMBIENTE MEDIA (°C)	-																					
	FREQUENZA NOMINALE (Hz)	50	SPESSORI (mm)	-	TEMPERATURA AMBIENTE MINIMA (°C)	-5																					
B	SISTEMA ELETTRICO	TN-S	TENUTA MECCANICA	IK10	UMIDITA' RELATIVA MAX (%)	90																					
	CORRENTE MASSIMA DI CORTO CIRCUITO PRESUNTA (kA)	35	GRADO DI PROTEZIONE	IP31 SULL'INVOLUCRO ESTERNO	ALTITUDINE S.L.M. (m)	< 1000																					
	CORRENTE NOMINALE (SBARRE PRINCIPALI) (A)	-		IP20 ALL'INTERNO DEL QUADRO A PORTE APERTE	PRESSIONE/DEPRESSIONE (kPa)	5																					
	CORRENTE NOMINALE AMMISSIBILE DI BREVE DURATA PER 1 SEC. (kA)	-	ACCESSIBILITA' QUADRO	FRONTE <input checked="" type="checkbox"/> RETRO <input checked="" type="checkbox"/> LATI <input type="checkbox"/>	RISPONDEZZA ALLE NORME	ITALIANE	CEI EN 61439																				
	CORRENTE NOMINALE AMMISSIBILE DI PICCO (kA)	-	AMPLIABILITA' QUADRO	LATO DESTRO <input type="checkbox"/> LATO SINISTRO <input type="checkbox"/>		INTERNAZIONALI	IEC 61439																				
	TENSIONE NOMINALE CIRCUITI AUSILIARI (V)	230-24 ac/dc	INSTALLAZIONE	A PAVIMENTO <input checked="" type="checkbox"/> A PARETE <input type="checkbox"/>		ALTRE																					
	TENSIONE DI PROVA A 50 HZ PER 1 MIN. (V)	CIRCUITI DI POT.	-	PORTA FRONTALE	NESSUNA <input checked="" type="checkbox"/> TRASPARENTE <input type="checkbox"/> CIECA <input type="checkbox"/>	STATO DI FUNZIONAMENTO RAPPRESENTATO LO SCHEMA INDICA COMPONENTI NELLA SEGUENTE POSIZIONE O STATO DI FUNZIONAMENTO: - INTERRUTTORI O CONTATTORI NELLA POSIZIONE DI APERTO (OFF) E INSERITO - SEZIONATORI NELLA POSIZIONE DI APERTO - MOLLE DI CHIUSURA NELLA POSIZIONE DI SCARICHE - CIRCUITI NELLO STATO DI NON ALIMENTATO - RELÈ NELLO STATO DI NON AZIONATO - FUSIBILI NELLO STATO DI NON INTERVENUTO - RELÈ DI PROTEZIONE NELLO STATO DI NON INTERVENUTO																					
	TENSIONE DI TENUTA AD IMPULSO (kV)	CIRCUITI AUSIL.	-	CHIUSURA POSTERIORE	PANNELLO CIECO <input checked="" type="checkbox"/> PORTA <input type="checkbox"/>																						
	DESCRIZIONI PARTICOLARI :			POTENZA	ARRIVI				ALTO <input checked="" type="checkbox"/> BASSO <input type="checkbox"/>	BLINDO																	
				PARTENZE	ALTO <input checked="" type="checkbox"/> BASSO <input checked="" type="checkbox"/>				CAVO																		
			AUSILIARI	ARRIVI	ALTO <input type="checkbox"/> BASSO <input checked="" type="checkbox"/>				CAVO																		
			PARTENZE	ALTO <input type="checkbox"/> BASSO <input checked="" type="checkbox"/>	CAVO																						
			VERNICIATURA	-																							
			DIMENSIONI DI INGOMBRO LxPxH (mm)	VEDI FRONTE QUADRO																							
			MASSA TOTALE (kg)	-																							
			VENTILAZIONE INTERNA	NATURALE																							
			ACCESSORI																								
			ILL. INTERNA <input type="checkbox"/>	PRESA FM <input type="checkbox"/>	ANTICONDENSA <input type="checkbox"/>																						
			GOLFARI SOLLEVAMENTO <input checked="" type="checkbox"/>	SERRATURA CON CHIAVE <input type="checkbox"/>																							
C			NOTE GENERALI																								
			ABBREVIAZIONI TIPOLOGIA PROTEZIONI: - M = MAGNETICO - T = TERMICO - D = DIFFERENZIALE - IMS = INTERRUTTORE DI MANOVRA - SEZIONATORE - NA = INTERRUTTORE NON AUTOMATICO - PROT. MOT. = INTERRUTTORE PROTEZIONE MOTORE (SALVAMOTORE) - EL (XXX) = INTERRUTTORE CON SGANCIATORE ELETTRONICO XXX = TIPOLOGIA CURVA: - L = LUNGO RITARDO - S = CORTO RITARDO A TEMPORIZZAZIONE REGOLABILE - So = CORTO RITARDO A TEMPORIZZAZIONE FISSA - I = Istantaneo - G = GUASTO A TERRA - MOT = PROTEZIONE MOTORE																								
D			ESEMPIO DI TARGHETTA IDENTIFICATIVA																								
			<table border="1" style="width:100%; border-collapse: collapse;"> <tr> <th colspan="2" style="text-align:center;">COSTRUTTORE</th> <td rowspan="9" style="text-align:center; vertical-align: middle;">   CEI EN 61439-x </td> </tr> <tr> <td>DENOMINAZIONE:</td> <td>XXX</td> </tr> <tr> <td>MATRICOLA:</td> <td>XXX</td> </tr> <tr> <td>ANNO DI COSTRUZIONE:</td> <td>XXX</td> </tr> <tr> <td>TENSIONE NOMINALE:</td> <td>XXX</td> </tr> <tr> <td>FREQUENZA NOMINALE:</td> <td>XXX</td> </tr> <tr> <td>TENSIONE CIRC. AUSILIARI:</td> <td>XXX</td> </tr> <tr> <td>CORRENTE NOMINALE:</td> <td>XXX</td> </tr> <tr> <td>CORRENTE DI CTO:</td> <td>XXX</td> </tr> <tr> <td>GRADO DI POTEZIONE</td> <td>XXX</td> </tr> </table>					COSTRUTTORE		  CEI EN 61439-x	DENOMINAZIONE:	XXX	MATRICOLA:	XXX	ANNO DI COSTRUZIONE:	XXX	TENSIONE NOMINALE:	XXX	FREQUENZA NOMINALE:	XXX	TENSIONE CIRC. AUSILIARI:	XXX	CORRENTE NOMINALE:	XXX	CORRENTE DI CTO:	XXX	GRADO DI POTEZIONE
COSTRUTTORE		  CEI EN 61439-x																									
DENOMINAZIONE:	XXX																										
MATRICOLA:	XXX																										
ANNO DI COSTRUZIONE:	XXX																										
TENSIONE NOMINALE:	XXX																										
FREQUENZA NOMINALE:	XXX																										
TENSIONE CIRC. AUSILIARI:	XXX																										
CORRENTE NOMINALE:	XXX																										
CORRENTE DI CTO:	XXX																										
GRADO DI POTEZIONE	XXX																										
E																											
F	Committente MINISTERO DELLE INFRASTRUTTURE E DELLA MOBILITA' SOSTENIBILI - STRUTTURA TECNICA DI MISSIONE COMUNE DI TORINO		Oggetto METROPOLITANA AUTOMATICA DI TORINO LINEA 2-TRATTA POLITECNICO-REBAUDENGO PROGETTAZIONE DEFINITIVA		Progettista INFRASTRUTTURE.TO S.r.l. Corso Novara, 96 - 10152 Torino Tel. +39 011 5592711 e-mail: infrato@infrato.it		Titolo STAZIONE CIMAROSA / TABACCHI QUADRO GENERALE BASSA TENSIONE 2 QGBT-2 - SCHEMA UNIFILARE																				
							Foglio	1 di 14																			
						Segue	2																				
1	2	3	4	5	6	7	8																				


NOTE (VEDI FOGLI SUCCESSIVI)

- (1) SEGNALE/STATO/CONTATTO DA RIPORTARE AL SISTEMA DI SUPERVISIONE (BASE REMOTA I/O - MONITORAGGIO ILLUMINAZIONE)
- (2) COMANDO DA SISTEMA DI SUPERVISIONE (BASE REMOTA I/O - MONITORAGGIO ILLUMINAZIONE)
- (3) APPARECCHIATURA ESTERNA AL QUADRO
- (4) COMMUTAZIONE AUTOMATICA OVVERO COMANDO DA PULSANTE O SELETTORE LOCALE IN QUADRO
- (5) COMANDO DA EVENTUALE TERMOSTATO LOCALE
- (6) COMANDO DA MODULO DI USCITA IMPIANTO IRAI
- (7) COMANDO DA CENTRALINA DEDICATA DI GESTIONE POMPE

NOTE GENERALI


- TUTTI I CAVI DI POTENZA E DI SEGNALE SARANNO ATTESTATI DIRETTAMENTE SU MORSETTIERA DI APPOGGIO.
- PER I CARICHI DI TIPO MONOFASE LE SIGLE "L1-L2-L3-N" INDICANO LA FASE DI APPARTENENZA. LA SUDDIVISIONE È TALE PER RAGGIUNGERE IL MASSIMO EQUILIBRIO DELLA RETE.
- LE SBARRE (OVE PRESENTI) SARANNO DEL TIPO IN RAME ELETTROLITICO E DIMENSIONATE SULLA BASE DELLA CORRENTE DI CORTO CIRCUITO RIPORTATA NEI DATI DI TARGA DEL QUADRO. LA CORRENTE NOMINALE INOLTRE DEVE RISULTARE NON INFERIORE ALLA CORRENTE NOMINALE DEL DISPOSITIVO DI PROTEZIONE GENERALE DEL QUADRO. A PRESCINDERE DALLA FORMA DI SEGREGAZIONE RICHIESTA, PREVEDERE COMUNQUE LA SEGREGAZIONE DELLE EVENTUALI SBARRE PRINCIPALI DALLE APPARECCHIATURE/MORSETTIERE.
- LE CARATTERISTICHE DELLA PROTEZIONE RELATIVA AGLI SPD DOVRANNO ESSERE VERIFICATE IN BASE ALLE INDICAZIONI DEL COSTRUTTORE DEGLI STESSI
- IL LIMITE SULLA CADUTA DI TENSIONE, AI SENSI DELLA NORMA CEI 64-8, PER LE UTENZE TERMINALI È FISSATO AD UN VALORE PARI AL 4%
- LE TARATURE DEGLI INTERRUTTORI RIPORTATE NEI FOGLI SUCCESSIVI DOVRANNO ESSERE VERIFICATE IN FASE DI REALIZZAZIONE. SARÀ A CURA DELL'APPALTATORE LA VERIFICA DEL COORDINAMENTO DELLE STESSE CON LE PROTEZIONI A MONTE (ES. MT) E LE EVENTUALI MODIFICHE DEI SETTINGS.
- CON RIFERIMENTO AGLI INTERRUTTORI SCATOLATI, QUALORA LO SGANCIATORE LO CONSENTA, PREVEDERE LA REGOLAZIONE DEL NEUTRO AL 50%.
- QUALORA NEL QUADRO SIANO PREVISTE PIÙ ALIMENTAZIONI DA ALTRI QUADRI ELETTRICI, DOVRÀ ESSERE SEGNALATA LA NECESSITA' DI MESSA FUORI SERVIZIO DELLE LINEE A MONTE PRIMA DI EFFETTUARE INTERVENTI SULLE PARTI IN TENSIONE.
- IL POTERE DI INTERRUZIONE INDICATO NEGLI SCHEMI SI RIFERISCE AL POTERE DI INTERRUZIONE NOMINALE ESTREMO (Icu SECONDO CEI EN 60947-2) ALLA CORRISPONDENTE TENSIONE NOMINALE DI IMPIEGO DELL'UTENZA.
- LA CURVA DI INTERVENTO DEGLI INTERRUTTORI E' DEDUCIBILE DAL VALORE DELLA SOGLIA MAGNETICA (Im) INDICATO NEGLI SCHEMI IN ACCORDO AI SEGUENTI VALORI: Im=5In (curva B), Im=10In (curva C), Im=14+20In (curva D).

F	Committente MINISTERO DELLE INFRASTRUTTURE E DELLA MOBILITA' SOSTENIBILI - STRUTTURA TECNICA DI MISSIONE COMUNE DI TORINO	Oggetto METROPOLITANA AUTOMATICA DI TORINO LINEA 2-TRATTA POLITECNICO-REBAUDENGO PROGETTAZIONE DEFINITIVA	Progettista INFRASTRASPORTI.TO S.r.l. Corso Novara, 96 - 10152 Torino Tel. +39 011 5592711 e-mail: infrato@infrato.it	 Titolo STAZIONE CIMAROSA / TABACCHI QUADRO GENERALE BASSA TENSIONE 2 QGBT-2 - SCHEMA UNIFILARE	Foglio 2 di 14 Segue 3	F	
1	2	3	4	5	6	7	8

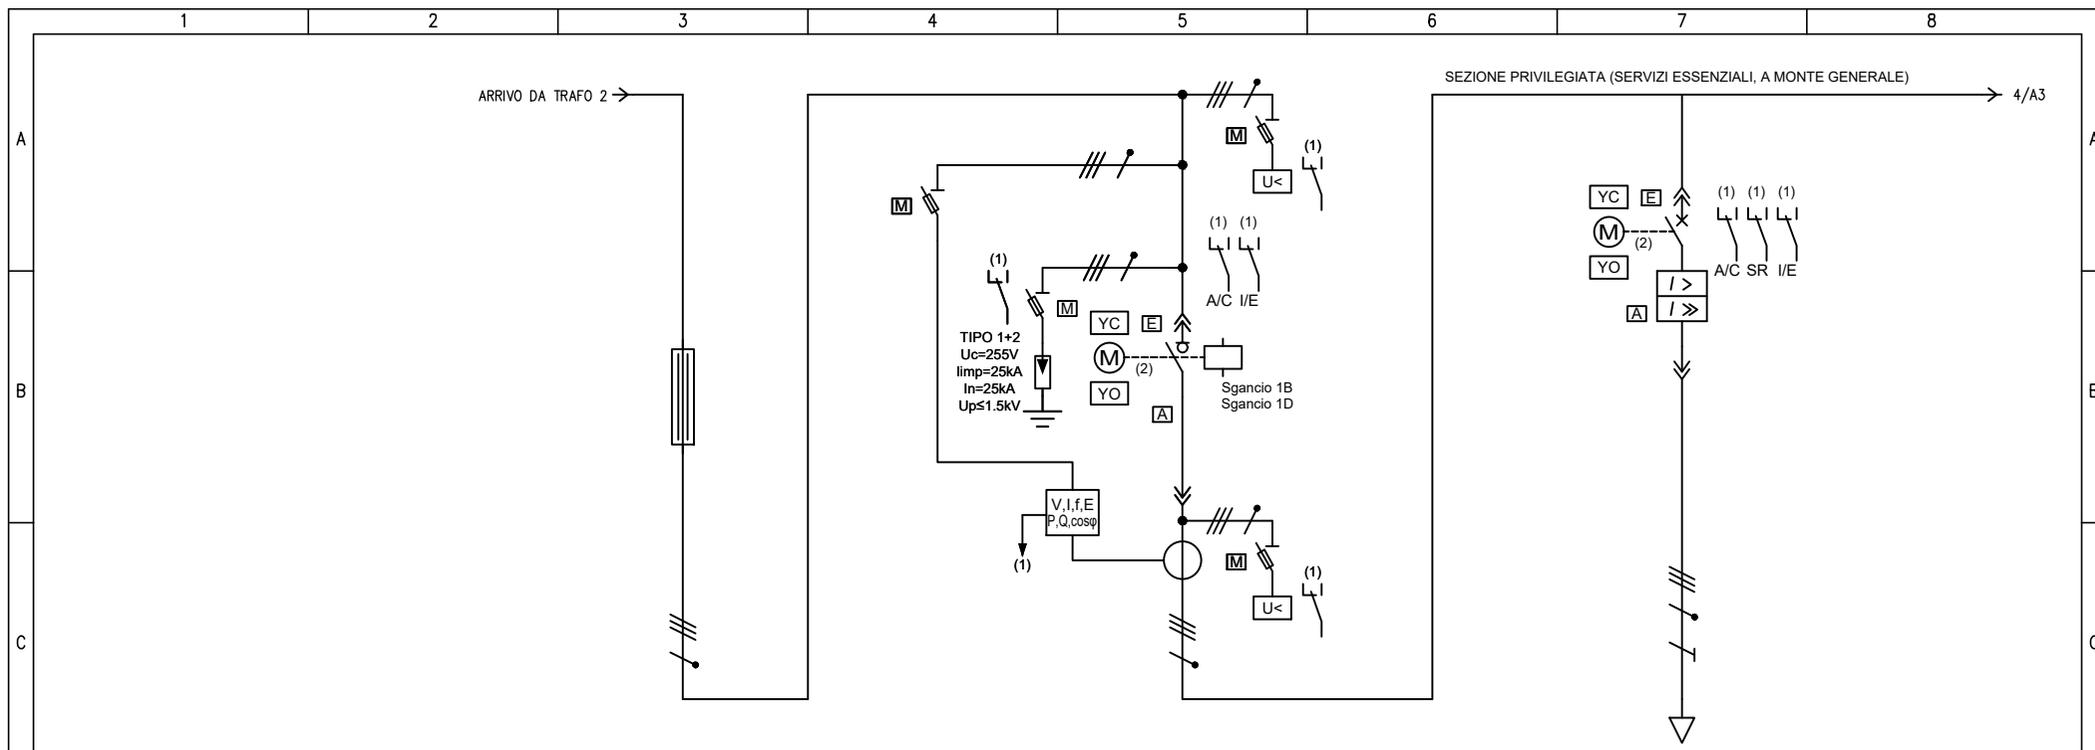


UTENZA	DENOMINAZIONE				COLLEGAMENTO TR2 / QGBT-2				ARRIVO BT2 TR2				CONGIUNTORE QGBT-1_QGBT-2			
	SIGLA				QGBT-2_IN				IG2				QGBT-2_C			
	TIPO				TN-S				TN-S				TN-S			
	POTENZA	kW	lb	A	617.6	923.5	617.6	923.5	1	0.971	1	0.971	1	0.9		
COEF. CONTEMP.		COS φ		1		0.971		1		0.971		1		0.9		
INTERRUTTORE O SEZIONATORE	COSTRUTTORE				SCHNEIDER ELECTRIC				SCHNEIDER ELECTRIC							
	TIPO				MTZ2 20 HA extr				MTZ2 12 N1 extr+MICROLOGIC 5.0X LSI+MTZ2-3 extr							
	N.POLI	In	A			4	2000	4	1250							
	lth	A	ldn	A				1250								
Im (o curva)	A	Pdi	kA					12500	42							
FUSIBILE	TIPO															
	CALIBRO				A											
CONTATTORE	TIPO															
	In	A	Pn	kW												
RELE' TERMICO	TIPO															
	TARATURA				A											
LINEA DI POTENZA	TIPO CAVO				Condotto in sbarra				FTG18M16 0,6/1 kV							
	FORMAZIONE				3L+N+PE				3x(4x240)+2x240+2G240							
	LUNGHEZZA				m				20							
	Iz				A				2000							
	C.d.T. a lb	%	C.d.T. totale a lb	%	0.271	0.271	0	0.271								
Zk	mΩ	Zs	mΩ	8.47	12	8.47	12									
IkV max a valle	kA	Ik1 fase/terra	kA	32.7	21.2	32.7	21.2									
NUMERAZIONE MORSETTIERA																

F	Committente		Oggetto		Progettista		Titolo		Foglio	
	MINISTERO DELLE INFRASTRUTTURE E DELLA MOBILITA' SOSTENIBILI - STRUTTURA TECNICA DI MISSIONE COMUNE DI TORINO		METROPOLITANA AUTOMATICA DI TORINO LINEA 2-TRATTA POLITECNICO-REBAUDENGO PROGETTAZIONE DEFINITIVA		INFRA.TO S.r.l. Corso Novara, 96 - 10152 Torino Tel. +39 011 5592711 e-mail: infrato@infrato.it		STAZIONE CIMAROSA / TABACCHI QUADRO GENERALE BASSA TENSIONE 2 QGBT-2 - SCHEMA UNIFILARE		3 di 14	
									Segue	
									4	

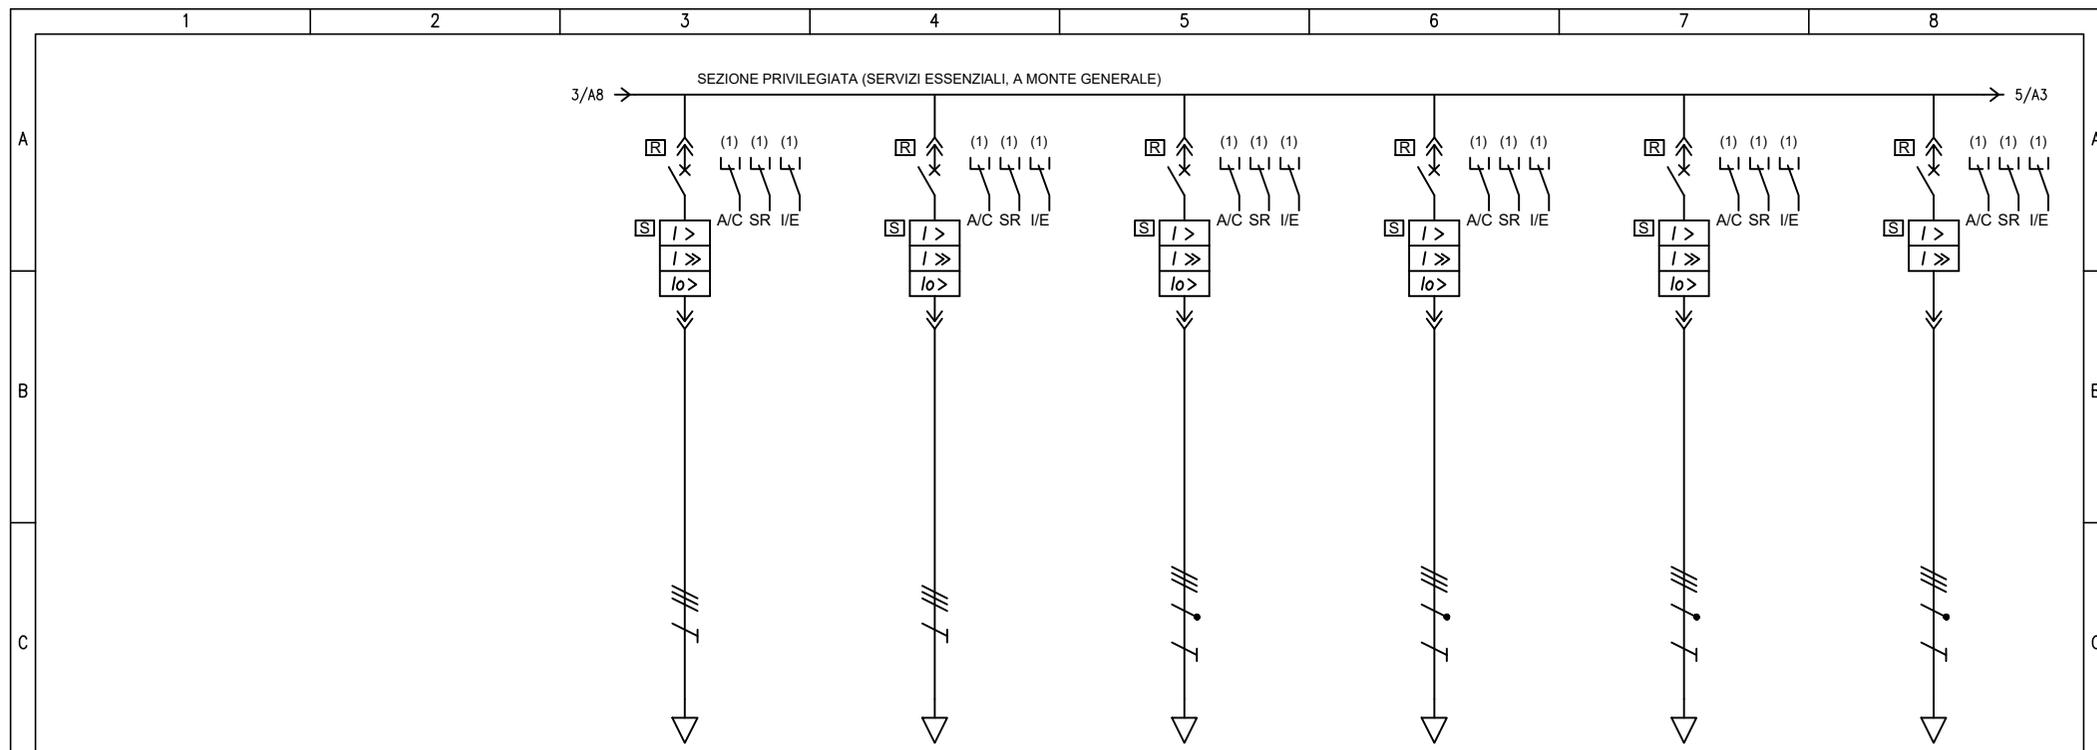


UTENZA	DENOMINAZIONE		Q. POMPA AI IDRANTI 2 (BM) BPAI2		Q. POMPA AI SPRINKLER 2 (BM) BPAS2		Q. VENT. EMERGENZA 2 QV2		Q. WATER MIST - BANC. SUP. QWM-BS - LINEA 2		Q. WATER MIST - BANC. INF. QWM-BI - LINEA 2		Q. VENT. LOC. TEC. SISTEMA QV3-LTS - LINEA 2			
	SIGLA		QGBT-2_PE.P01		QGBT-2_PE.P02		QGBT-2_PE.P03		QGBT-2_PE.P04		QGBT-2_PE.P05		QGBT-2_PE.P06			
D	TIPO		TN-S		TN-S		TN-S		TN-S		TN-S		TN-S			
	POTENZA kW	lb	A	10	18	132	238.2	75.6	111	45	72.2		35.8	53.8		
D	COEF. CONTEMP.	COS φ		1	0.8	1	0.8	1	0.99	1	0.9	1	0.9	1	0.961	
	COSTRUTTORE		SCHNEIDER ELECTRIC		SCHNEIDER ELECTRIC		SCHNEIDER ELECTRIC		SCHNEIDER ELECTRIC		SCHNEIDER ELECTRIC		SCHNEIDER ELECTRIC			
D	TIPO		COMPACT NSX100F+MLOGIC 6.2A NSX (LSIG) 100A		COMPACT NSX400F+MLOGIC 6.3A NSX (LSIG) 400A		COMPACT NSX250F+MLOGIC 6.2A NSX (LSIG) 250A		COMPACT NSX250F+MLOGIC 6.2A NSX (LSIG) 250A		COMPACT NSX250F+MLOGIC 6.2A NSX (LSIG) 250A		COMPACT NSX100F+MLOGIC 5.2A NSX (LSI) 100A			
	N.POLI	In	A	3	100	3	400	4	250	4	250	4	250	4	100	
	I _{th}	A	I _{dn}	A	50	20	400	80	175	50	140	50	140	50	80	
	I _m (o curva)	A	P _{di}	kA	500	36	4000	36	1750	36	1400	36	1400	36	800	36
E	FUSIBILE		TIPO													
	CALIBRO		A													
E	CONTATTORE		TIPO													
	In	A	P _n	kW												
E	RELE' TERMICO		TIPO													
	TARATURA		A													
	LINEA DI POTENZA		TIPO CAVO		FTG18M16 0,6/1 kV		FTG18M16 0,6/1 kV		FTG18M16 0,6/1 kV		FTG18M16 0,6/1 kV		FTG18M16 0,6/1 kV			
	FORMAZIONE		3x(1x25)		3x(2x120)		3x(1x120)+1x70+1G50		3x(1x70)+1x35+1G35		3x(1x70)+1x35+1G35		3x(1x35)+1x25+1G16			
	LUNGHEZZA		m		210		210		235		220		85		35	
	I _z		A		81		436.6		229.8		160.8		160.8		101.4	
F	C.d.T. a lb	%	C.d.T. totale a lb	%	1.16	1.43	2.1	2.37	2.19	2.46	2.09	2.37	1.06	0.501	0.773	
	Z _k	mΩ	Z _s	mΩ	166.7	333.1	25.4	66.8	48.7	139.6	67.6	191.3	28	73.9	24.2	67.9
	I _{kv} max a valle	kA	I _{k1} fase/terra	kA	1.58	0.763	11.2	3.8	5.24	1.82	3.77	1.33	9.14	10.6	3.74	
	NUMERAZIONE MORSETTIERA															

F	Committente		MINISTERO DELLE INFRASTRUTTURE E DELLA MOBILITA' SOSTENIBILI - STRUTTURA TECNICA DI MISSIONE COMUNE DI TORINO				Oggetto				METROPOLITANA AUTOMATICA DI TORINO LINEA 2-TRATTA POLITECNICO-REBAUDENGO PROGETTAZIONE DEFINITIVA				Progettista				INFRA.TO INFRASTRUTTURE PER LA MOBILITA' Corso Novara, 96 - 10152 Torino Tel. +39 011 5592711 e-mail: infrato@infrato.it				Titolo				STAZIONE CIMAROSA / TABACCHI QUADRO GENERALE BASSA TENSIONE 2 QGBT-2 - SCHEMA UNIFILARE			
	Foglio		4 di 14		Segue		5																							

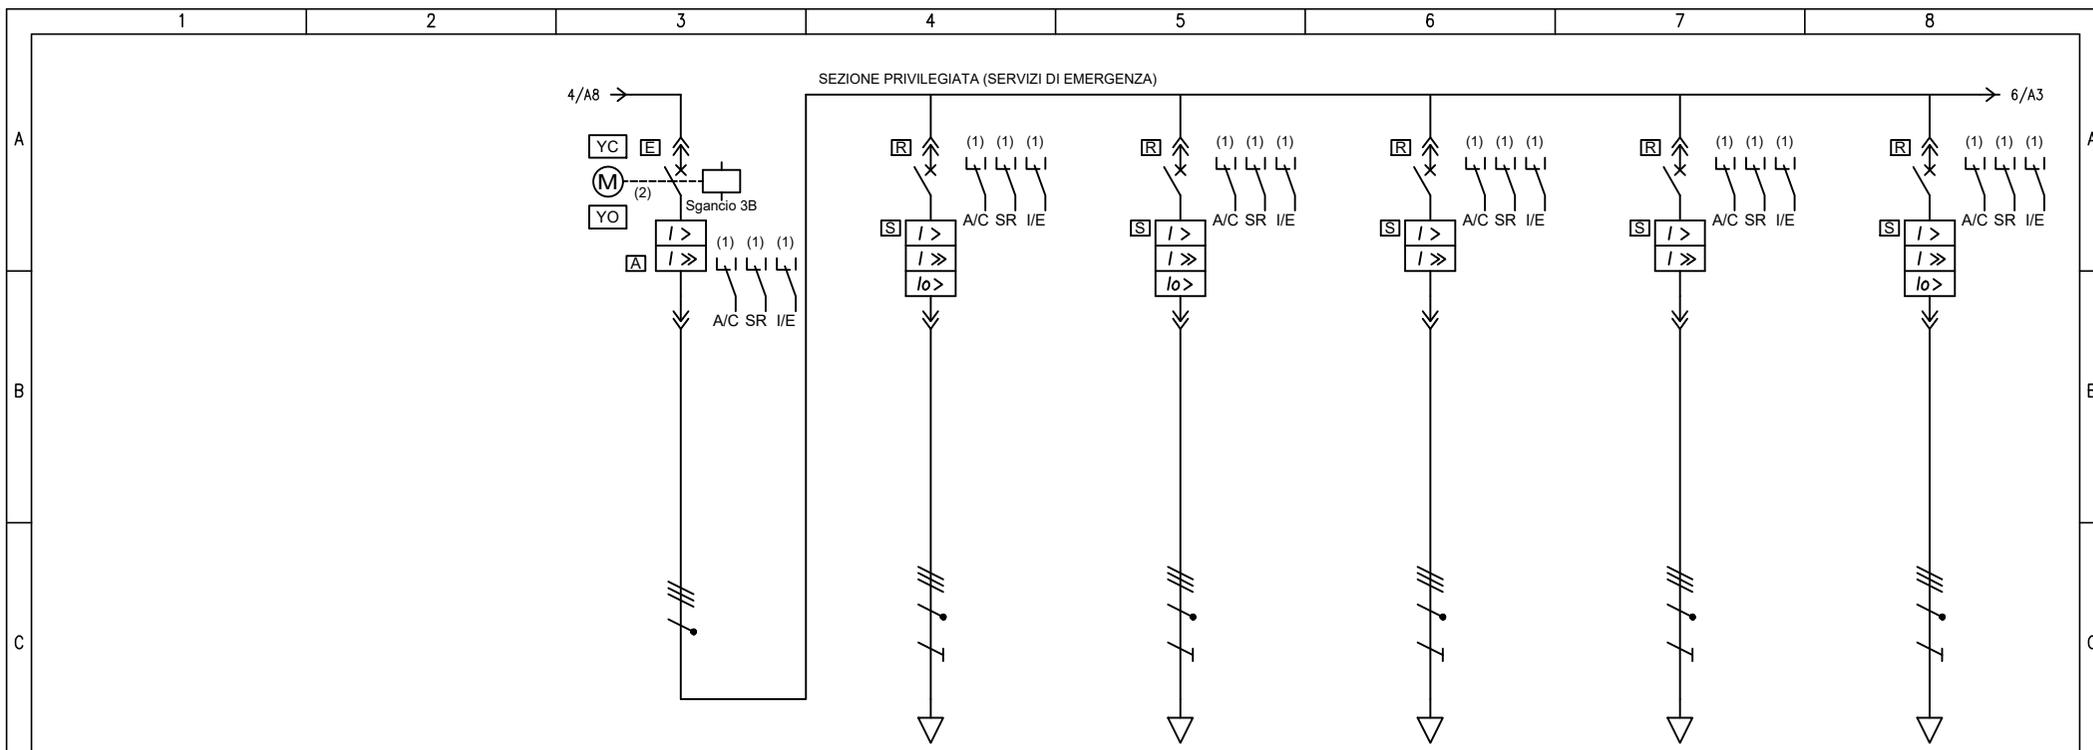


UTENZA	DENOMINAZIONE		GENERALE		Q. BANCHINA GALLERIA VIA 2		Q. LAME D'ARIA BANCHINA VIA 2		Q. S. MOB. BANC.SUP-ATRIO DX		Q. ASC. ATRIO-BANC. INF		Q. S. MO. BANC.SUP-BANC-INF			
	SIGLA		QGBT-2_P		QB-G-2		QLA-B-2		QSM-BSA-D		QAS-ABI-S		QSM-BSBI			
D	TIPO		TN-S		TN-S		TN-S		TN-S		TN-S		TN-S			
	POTENZA kW	lb	A	319.3	465.4	29.9	48.1	7.5	12	21.2	34.6	15.6	26.8	27.2	44.3	
D	COEF. CONTEMP.	COS φ		1	1	1	0.897	1	0.9	1	0.9	1	0.9	1	0.9	
	COSTRUTTORE		SCHNEIDER ELECTRIC		SCHNEIDER ELECTRIC		SCHNEIDER ELECTRIC		SCHNEIDER ELECTRIC		SCHNEIDER ELECTRIC		SCHNEIDER ELECTRIC		SCHNEIDER ELECTRIC	
D	TIPO		MT22 20 N1 extr+MICROLOGIC 5.0X LSHMT22-3 extr		COMPACT NSX250F+MLOGIC 6.2A NSX (LSIG) 250A		COMPACT NSX100F+MLOGIC 6.2A NSX (LSIG) 100A		COMPACT NSX100F+MLOGIC 6.2A NSX (LSIG) 100A		COMPACT NSX100F+MLOGIC 6.2A NSX (LSIG) 100A		COMPACT NSX100F+MLOGIC 6.2A NSX (LSIG) 100A		COMPACT NSX100F+MLOGIC 6.2A NSX (LSIG) 100A	
	N.POLI	In	A	4	2000	4	250	4	100	4	100	4	100	4	100	
	Ith	A	Idn	A	2000	125	50	63	20	63	20	63	20	63	20	
	I _m (o curva)	A	Pdi	kA	20000	42	1250	36	630	36	630	36	630	36	630	36
E	FUSIBILE		TIPO													
	CALIBRO		A													
E	CONTATTORE		TIPO													
	In	A	Pn	kW												
E	RELE' TERMICO		TIPO													
	TARATURA		A													
F	LINEA DI POTENZA		TIPO CAVO		FTG18M16 0,6/1 kV		FTG18M16 0,6/1 kV		FTG18M16 0,6/1 kV		FTG18M16 0,6/1 kV		FTG18M16 0,6/1 kV		FTG18M16 0,6/1 kV	
	FORMAZIONE				3x(1x70)+1x35+1G35		3x(1x25)+1x16+1G16		3x(1x25)+1x16+1G16		3x(1x25)+1x16+1G16		3x(1x35)+1x25+1G16		3x(1x35)+1x25+1G16	
	LUNGHEZZA		m		230		240		85		70		120		101.4	
	Iz		A		160.8		81		81		81		101.4		101.4	
	C.d.T. a lb	%	C.d.T. totale a lb	%	0.271	1.43	1.7	0.961	1.23	1.06	1.32	0.736	1.01	1.38	1.64	
	Zk	mΩ	Zs	mΩ	8.47	12	70.5	199.7	190.1	481.2	69.6	174.1	58	144.5	71.1	217.3
I _{kv} max a valle	kA	I _{k1} fase/terra	kA	32.7	21.2	3.65	1.27	1.34	0.528	3.66	1.46	4.39	1.76	3.58	1.17	
NUMERAZIONE MORSETTIERA																

F	Committente MINISTERO DELLE INFRASTRUTTURE E DELLA MOBILITA' SOSTENIBILI - STRUTTURA TECNICA DI MISSIONE COMUNE DI TORINO			Oggetto METROPOLITANA AUTOMATICA DI TORINO LINEA 2-TRATTA POLITECNICO-REBAUDENGO PROGETTAZIONE DEFINITIVA				Progettista INFRASTRUTTURE.TO S.r.l. Corso Novara, 96 - 10152 Torino Tel. +39 011 5592711 e-mail: infrato@infrato.it				Titolo STAZIONE CIMAROSA / TABACCHI QUADRO GENERALE BASSA TENSIONE 2 QGBT-2 - SCHEMA UNIFILARE			
												Foglio 5 di 14 Segue 6			

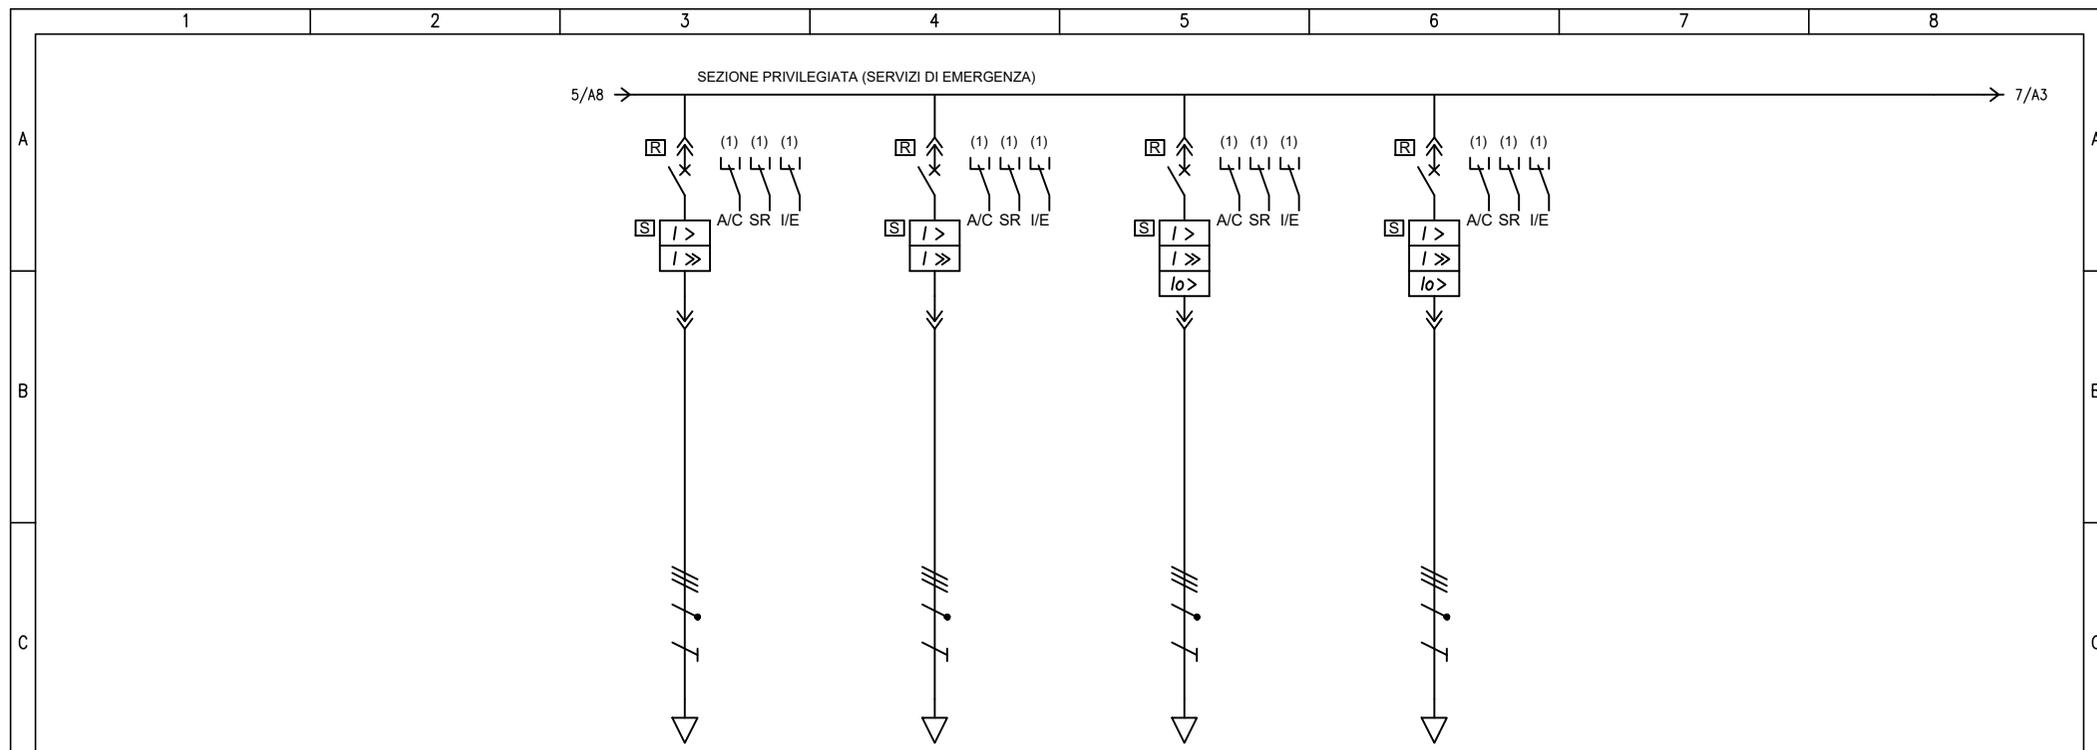


UTENZA	DENOMINAZIONE		Q. ASC. ESTERNO-BANC. INF QAS-EBI-D - LINEA 2		Q. ASC. ACCESSO OVEST QAS-AO - LINEA 2		Q. S. MOB ACCESSO EST QSM-AE		Q. S. MO. BANC.INF-BANC.SUP DX QSM-BIBS-D				
	SIGLA		QGBT-2_PE.P12		QGBT-2_PE.P13		QGBT-2_PE.P14		QGBT-2_PE.P15				
	TIPO		TN-S		TN-S		TN-S		TN-S				
	POTENZA	kW	lb	A	15.6	25.8	15.6	26.8	21.2	34.6	27.2	44.3	
COEF. CONTEMP.	COS φ			1	0.9	1	0.9	1	0.9	1	0.9		
INTERRUTTORE O SEZIONATORE	COSTRUTTORE		SCHNEIDER ELECTRIC		SCHNEIDER ELECTRIC		SCHNEIDER ELECTRIC		SCHNEIDER ELECTRIC				
	TIPO		COMPACT NSX100F+MLOGIC 5.2A NSX (LSI) 100A		COMPACT NSX100F+MLOGIC 5.2A NSX (LSI) 100A		COMPACT NSX100F+MLOGIC 6.2A NSX (LSIG) 100A		COMPACT NSX100F+MLOGIC 6.2A NSX (LSIG) 100A				
	N.POLI	In	A	4	100	4	100	4	100	4	100		
	I _{th}	A	I _{dn}	A	63	63	63	20	63	20			
I _m (o curva)	A	P _{di}	kA	630	36	630	36	630	36	630	36		
FUSIBILE	TIPO												
	CALIBRO		A										
CONTATTORE	TIPO												
	In	A	P _n	kW									
RELE' TERMICO	TIPO												
	TARATURA		A										
LINEA DI POTENZA	TIPO CAVO		FTG18M16 0,6/1 kV		FTG18M16 0,6/1 kV		FTG18M16 0,6/1 kV		FTG18M16 0,6/1 kV				
	FORMAZIONE		3x(1x25)+1x16+1G16		3x(1x25)+1x16+1G16		3x(1x25)+1x16+1G16		3x(1x35)+1x25+1G16				
	LUNGHEZZA		m		75		80		110		120		
	I _z		A		81		81		81		101.4		
	C.d.T. a lb	%	C.d.T. totale a lb	%	0.694	0.965	0.841	1.11	1.37	1.64	1.38	1.64	
	Z _k	mΩ	Z _s	mΩ	61.9	154.4	65.7	164.2	89	223.6	71.1	217.3	
I _{kv} max a valle	kA	I _{k1} fase/terra	kA	4.11	1.65	3.87	1.55	2.86	1.14	3.58	1.17		
NUMERAZIONE MORSETTIERA													

F	Committente		MINISTERO DELLE INFRASTRUTTURE E DELLA MOBILITA' SOSTENIBILI - STRUTTURA TECNICA DI MISSIONE COMUNE DI TORINO		Oggetto		METROPOLITANA AUTOMATICA DI TORINO LINEA 2-TRATTA POLITECNICO-REBAUDENGO PROGETTAZIONE DEFINITIVA		Progettista		INFRASTRUTTURE PER LA MOBILITA' INFRASTRASPORTI.TO S.r.l. Corso Novara, 96 - 10152 Torino Tel. +39 011 5592711 e-mail: infrato@infrato.it		Titolo		STAZIONE CIMAROSA / TABACCHI QUADRO GENERALE BASSA TENSIONE 2 QGBT-2 - SCHEMA UNIFILARE		
													Foglio		6 di 14		
														Segue		7	

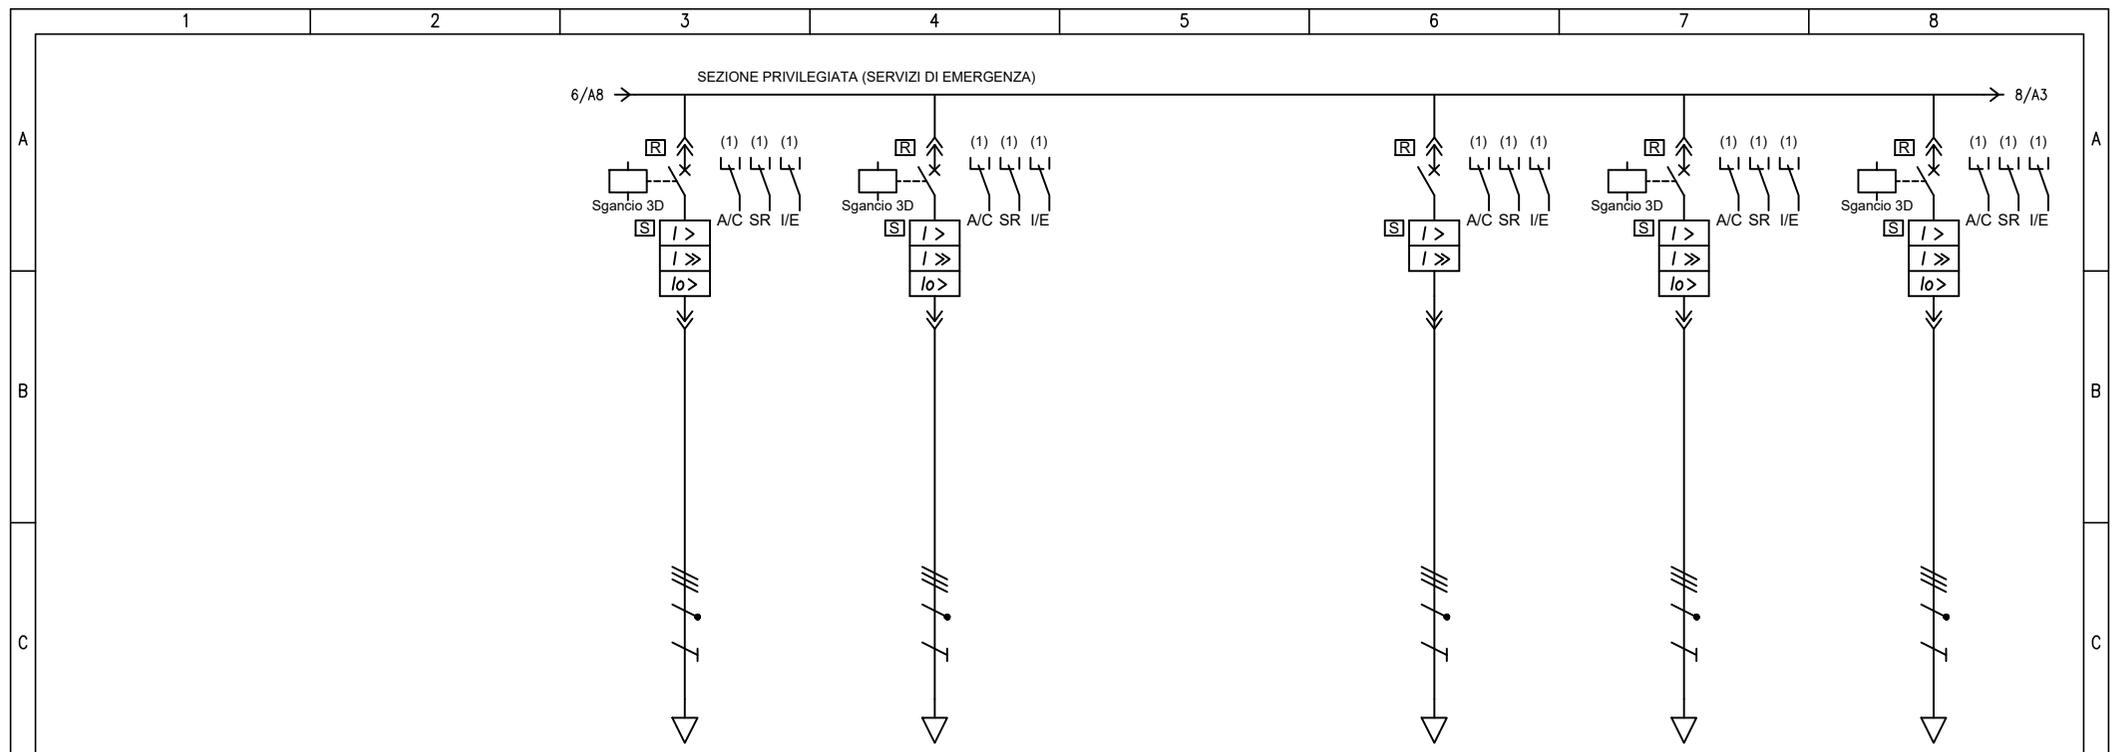


UTENZA	DENOMINAZIONE		LINEA B (SOCCORSO) Al CPS 1 E 2		LINEA C (BYPASS) Al CPS 1 E 2		LINEA A (PRINCIPALE) AGLI UPS 1 E 2		LINEA A (PRINCIPALE) AL SOCCORRITORE LS		LINEA B (SOCCORSO) AL SOCCORRITORE LS			
	SIGLA		QGBT-2_PE.P16		QGBT-2_PE.P17		QGBT-2_PE.P18		QGBT-2_PE.P19		QGBT-2_PE.P20			
	TIPO		TN-S		TN-S		TN-S		TN-S		TN-S			
	POTENZA	kW	lb	A					18.5	27				
D	COEF. CONTEMP.	COS φ		1	0.9	1	0.9	1	0.99	1	0.9			
	CONSTRUTTORE		SCHNEIDER ELECTRIC		SCHNEIDER ELECTRIC		SCHNEIDER ELECTRIC		SCHNEIDER ELECTRIC		SCHNEIDER ELECTRIC			
INTERRUTTORE O SEZIONATORE	TIPO		COMPACT NSX160F+MLOGIC 6.2A NSX (LSIG) 160A		COMPACT NSX160F+MLOGIC 6.2A NSX (LSIG) 160A		COMPACT NSX100F+MLOGIC 5.2A NSX (LSI) 40A		COMPACT NSX100F+MLOGIC 6.2A NSX (LSIG) 100A		COMPACT NSX100F+MLOGIC 6.2A NSX (LSIG) 100A			
	N.POLI	In	A	4	160	4	160	4	100	4	100	4	100	
	lth	A	Idn	A	160	32	160	32	40	80	20	80	20	
	Im (o curva)	A	Pdi	kA	1600	36	1600	36	400	36	800	36	800	36
FUSIBILE	TIPO													
	CALIBRO		A											
CONTATTORE	TIPO													
	In	A	Pn	kW										
RELE' TERMICO	TIPO													
	TARATURA		A											
LINEA DI POTENZA	TIPO CAVO		FTG18M16 0,6/1 kV		FTG18M16 0,6/1 kV		FG18OM16 0,6/1 kV		FTG18M16 0,6/1 kV		FTG18M16 0,6/1 kV			
	FORMAZIONE		3x(1x95)+1x50+1G50		3x(1x95)+1x50+1G50		5G16		3x(1x35)+1x25+1G16		3x(1x35)+1x25+1G16			
	LUNGHEZZA		m		195		195		195		195			
	Iz		A		196.8		196.8		57.6		101.4		101.4	
	C.d.T. a lb	%	C.d.T. totale a lb	%					0.271	1.35	1.62		0.271	
	Zk	mΩ	Zs	mΩ					8.89	13.2	113.1	349.5	113.1	349.5
Ikv max a valle		kA		Ik1 fase/terra		kA								
NUMERAZIONE MORSETTIERA														

F	Committente MINISTERO DELLE INFRASTRUTTURE E DELLA MOBILITA' SOSTENIBILI - STRUTTURA TECNICA DI MISSIONE COMUNE DI TORINO		Oggetto METROPOLITANA AUTOMATICA DI TORINO LINEA 2-TRATTA POLITECNICO-REBAUDENGO PROGETTAZIONE DEFINITIVA		Progettista INFRASTRUTTURE.TO S.r.l. Corso Novara, 96 - 10152 Torino Tel. +39 011 5592711 e-mail: infrato@infrato.it		Titolo STAZIONE CIMAROSA / TABACCHI QUADRO GENERALE BASSA TENSIONE 2 QGBT-2 - SCHEMA UNIFILARE		Foglio 7 di 14		Segue 8				
	1		2		3		4		5		6		7		8

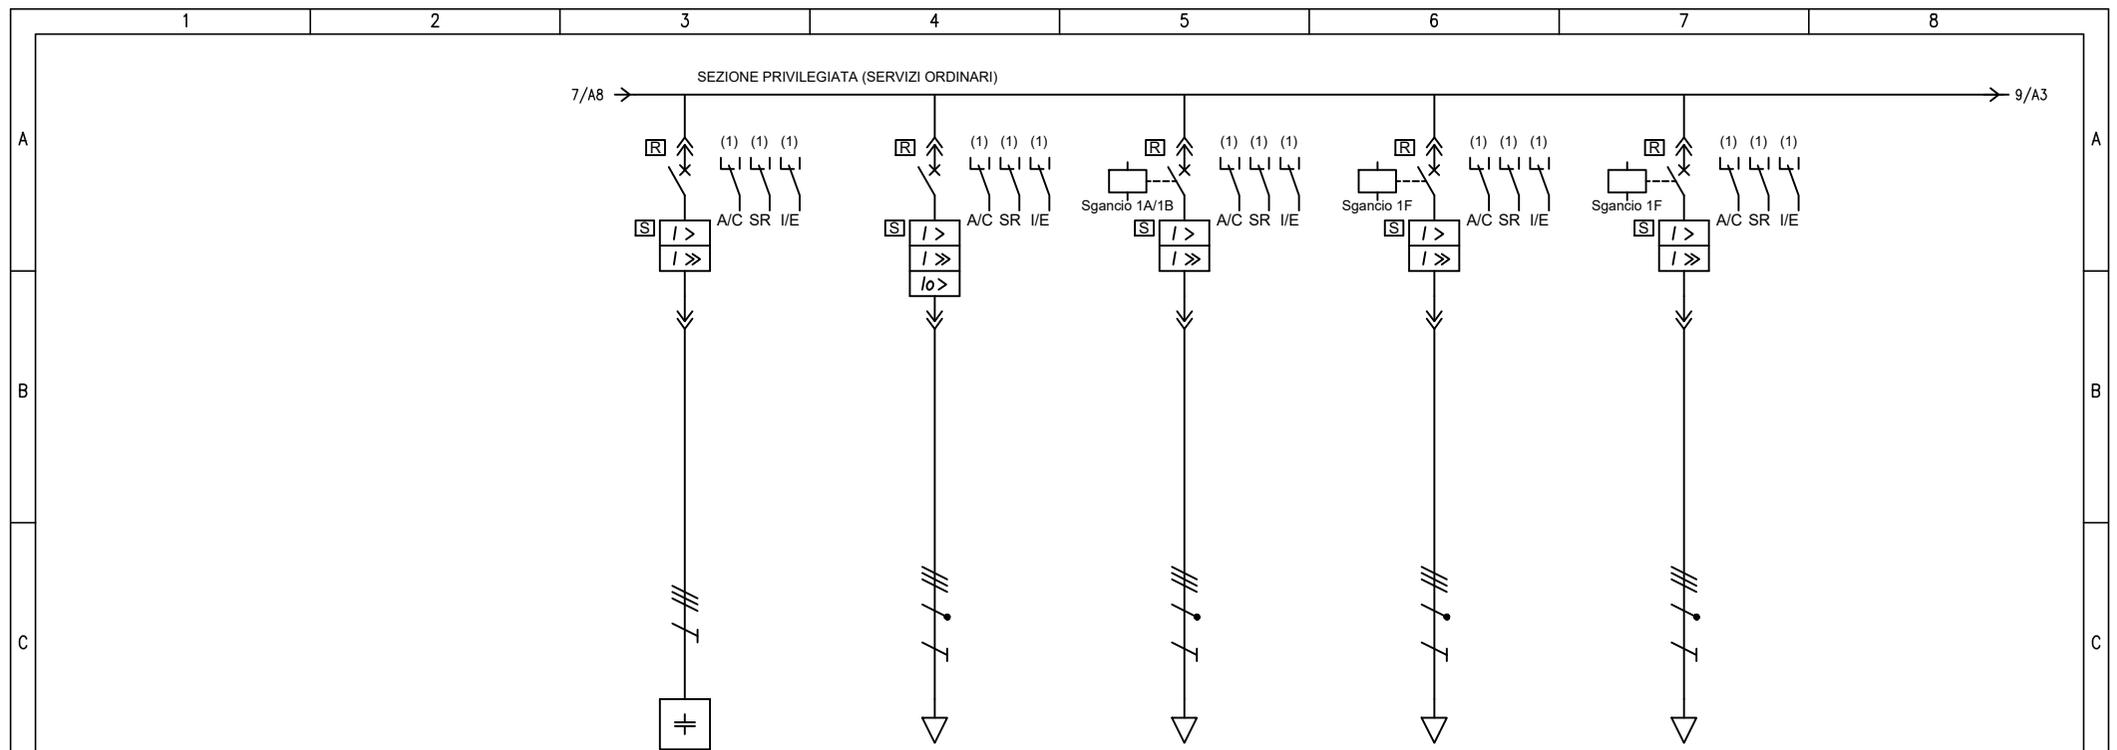


UTENZA	DENOMINAZIONE		RIFASAMENTO AUTOMATICO RIF2		Q. AGGOTTAMENTO SOTTOBANCHINA QAG-SB		ALIM. QUADRO AUSILIARI PEF QAPEF		ALIM. QUADRO AUSILIARI PET QD-UAS2		ALIM. Q. SEGNALAMENTO/SISTEMA QCCAC11/B			
	SIGLA		QGBT-2_PO.P00		QGBT-2_PO.P01		QGBT-2_PO.P02		QGBT-2_PO.P03		QGBT-2_PO.P04			
	TIPO		TN-S		TN-S		TN-S		TN-S		TN-S			
	POTENZA kW	lb	A	-150 kVAR	216.5	16.2	27.9	17.6	28.1	10.8	17.3			
COEF. CONTEMP.	COS φ		1		1	0.836	1	0.9	1	0.9	1	0.9		
INTERRUTTORE O SEZIONATORE	CONSTRUTTORE		SCHNEIDER ELECTRIC		SCHNEIDER ELECTRIC		SCHNEIDER ELECTRIC		SCHNEIDER ELECTRIC		SCHNEIDER ELECTRIC			
	TIPO		COMPACT NSX400F+MLOGIC 5.3A NSX (LSI) 400A		COMPACT NSX100F+MLOGIC 6.2A NSX (LSIG) 100A		COMPACT NSX100F+MLOGIC 5.2A NSX (LSI) 100A		COMPACT NSX100F+MLOGIC 5.2A NSX (LSI) 100A		COMPACT NSX100F+MLOGIC 5.2A NSX (LSI) 100A			
	N.POLI	In	A	3	400	4	100	4	100	4	100	4	100	
	Ith	A	Idn	A	340	80	20	50	50	50	63	36	36	
I _m (o curva)	A	Pdi	kA	3400	36	800	36	500	36	500	36	630	36	
FUSIBILE	TIPO													
	CALIBRO		A											
CONTATTORE	TIPO													
	In	A	Pn	kW										
RELE' TERMICO	TIPO													
	TARATURA		A											
LINEA DI POTENZA	TIPO CAVO		FG18M16 0.6/1 kV		FG18M16 0.6/1 kV		FG18OM16 0.6/1 kV		FG18OM16 0.6/1 kV		FG18M16 0.6/1 kV			
	FORMAZIONE		3x(1x240)+1G120		3x(1x35)+1x25+1G16		5G16		5G16		3x(1x25)+1x16+1G16			
	LUNGHEZZA		m		15		135							
	Iz		A		364.2		101.4		57.6		57.6		81	
	C.d.T. a lb	%	C.d.T. totale a lb	%	-0.11	0.158	0.882	1.15	0.015	0.286	0.009	0.28		0.271
	Zk	mΩ	Zs	mΩ	9.95	15.4	79.5	243.7	8.89	13.2	8.89	13.2	8.76	13
I _{kv} max a valle	kA	I _{k1} fase/terra	kA	26.5	16.5	3.2	1.04	31.7	19.3	31.7	19.3	32.4	19.6	
NUMERAZIONE MORSETTIERA														

F	Committente MINISTERO DELLE INFRASTRUTTURE E DELLA MOBILITA' SOSTENIBILI - STRUTTURA TECNICA DI MISSIONE COMUNE DI TORINO		Oggetto METROPOLITANA AUTOMATICA DI TORINO LINEA 2-TRATTA POLITECNICO-REBAUDENGO PROGETTAZIONE DEFINITIVA		Progettista INFRASTRUTTURE.TO S.r.l. Corso Novara, 96 - 10152 Torino Tel. +39 011 5592711 e-mail: infrato@infrato.it		Titolo STAZIONE CIMAROSA / TABACCHI QUADRO GENERALE BASSA TENSIONE 2 QGBT-2 - SCHEMA UNIFILARE		Foglio 8 di 14		Segue 9				
	1		2		3		4		5		6		7		8

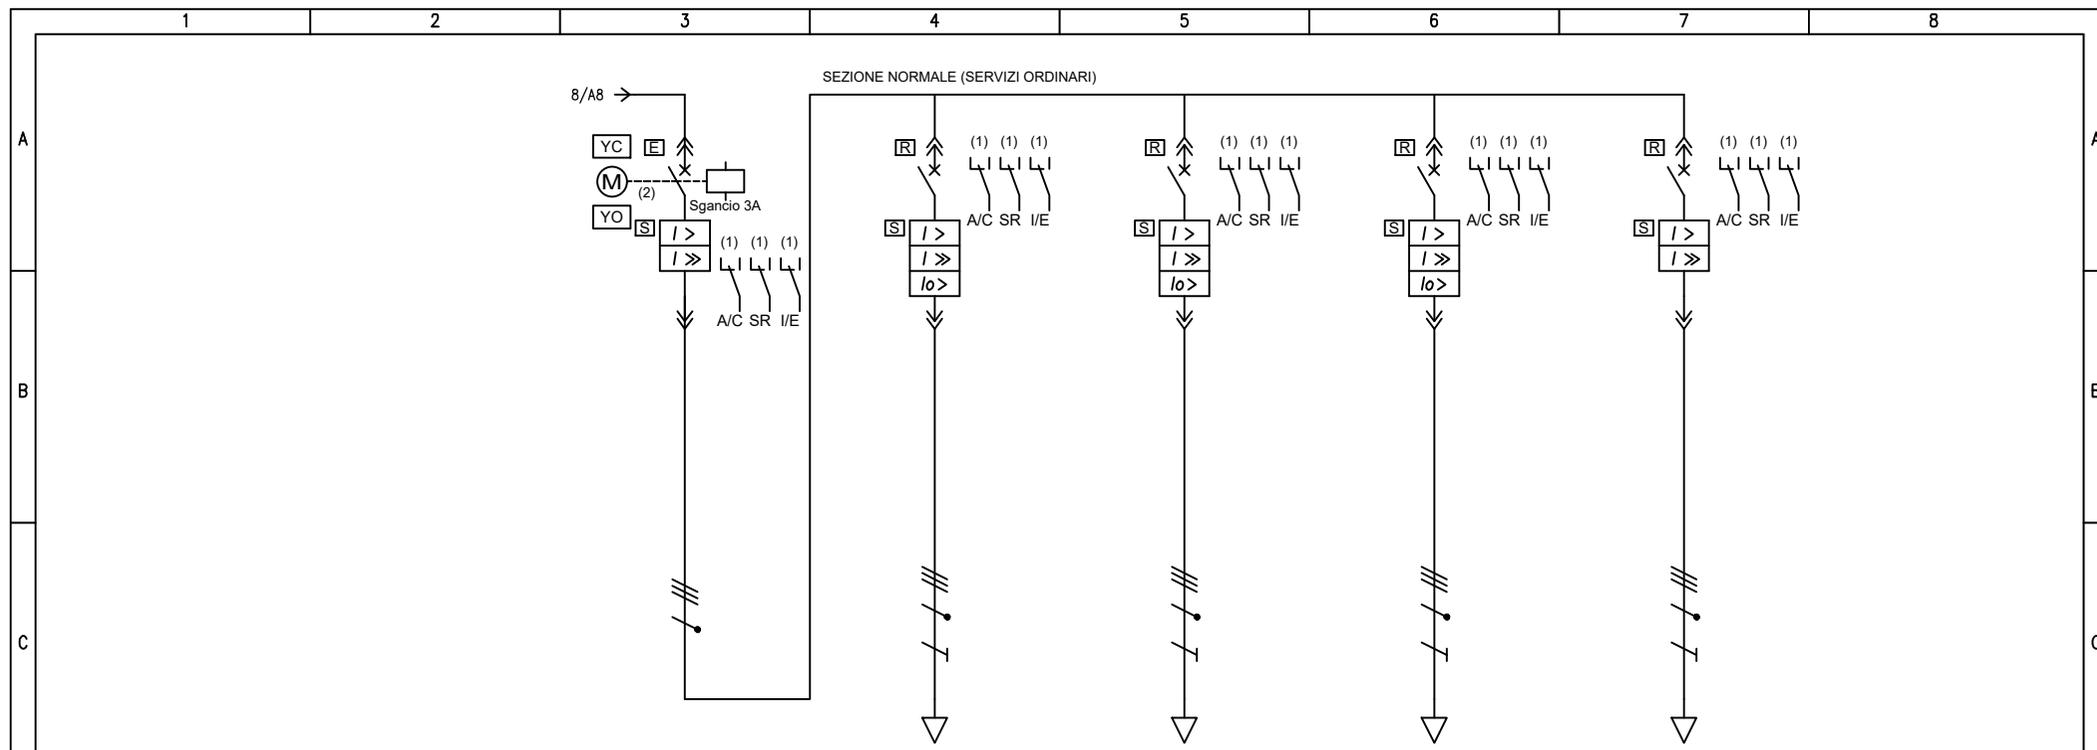

UTENZA	DENOMINAZIONE		GENERALE SEZ. NORMALE		Q. LOC. TEC. NO DI SI BANC SUP QLTE-BS		Q. HVAC QHVAC-2		Q. PC QPDC2		Q. LOC. TEC. DI SIST. BANC INF QLTS-BI																	
	SIGLA		QGBT-2_NO		QGBT-2_NO.P01		QGBT-2_NO.P02		QGBT-2_NO.P03		QGBT-2_NO.P04																	
D	TIPO		TN-S		TN-S		TN-S		TN-S		TN-S																	
	POTENZA kW	lb	A	75.4	122.7	10.8	19	6.96	11.4	50.9	82.5	6.72	11.4															
D	COEF. CONTEMP.	COS φ		1	0.9	1	0.9	1	0.9	1	0.9	1	0.9															
	COSTRUTTORE		SCHNEIDER ELECTRIC		SCHNEIDER ELECTRIC		SCHNEIDER ELECTRIC		SCHNEIDER ELECTRIC		SCHNEIDER ELECTRIC																	
D	TIPO		Compact NS1000N+MICROLOGIC 5.0-LSI		COMPACT NSX100F+MLOGIC 6.2A NSX (LSIG) 100A		COMPACT NSX160F+MLOGIC 6.2A NSX (LSIG) 160A		COMPACT NSX400F+MLOGIC 6.3A NSX (LSIG) 400A		COMPACT NSX100F+MLOGIC 5.2A NSX (LSI) 100A																	
	N.POLI	In	A	4	1000	4	100	4	160	4	400	4	100															
D	lth	A	Idn	A	1000	63	20	100	32	320	80	63																
	Im (o curva)	A	Pdi	kA	6000	50	630	36	1000	36	3200	36	630	36														
E	FUSIBILE		TIPO																									
	CALIBRO		A																									
E	CONTATTORE		TIPO																									
	In	A	Pn	kW																								
E	RELE' TERMICO		TIPO																									
	TARATURA		A																									
F	LINEA DI POTENZA		TIPO CAVO		FG18M16 0.6/1 kV		FG18M16 0.6/1 kV		FG18M16 0.6/1 kV		FG18M16 0.6/1 kV																	
	FORMAZIONE		3x(1x25)+1x16+1G16		3x(1x25)+1x16+1G16		3x(1x70)+1x35+1G35		3x(1x240)+1x120+1G120		3x(1x25)+1x16+1G16																	
F	LUNGHEZZA		m		125		245		255		50																	
	lz	A	81		160.8		364.2		81																			
F	C.d.T. a lb	%	C.d.T. totale a lb	%	0.271	1.03	1.3	0.37	0.636	1.08	1.35	0.212	0.478															
	Zk	mΩ	Zs	mΩ	8.47	12	100.6	253.3	74.7	212.2	36.9	81.3	42.6	105														
F	IkV max a valle		kA		Ik1 fase/terra		kA		32.7		21.2		2.53		1		3.41		1.2		6.94		3.12		5.98		2.42	
	NUMERAZIONE MORSETTIERA																											

F	Committente MINISTERO DELLE INFRASTRUTTURE E DELLA MOBILITA' SOSTENIBILI - STRUTTURA TECNICA DI MISSIONE COMUNE DI TORINO			Oggetto METROPOLITANA AUTOMATICA DI TORINO LINEA 2-TRATTA POLITECNICO-REBAUDENGO PROGETTAZIONE DEFINITIVA				Progettista INFRASTRUTTURE.TO S.r.l. Corso Novara, 96 - 10152 Torino Tel. +39 011 5592711 e-mail: infrato@infrato.it				Titolo STAZIONE CIMAROSA / TABACCHI QUADRO GENERALE BASSA TENSIONE 2 QGBT-2 - SCHEMA UNIFILARE				Foglio 9 di 14	
	1		2		3		4		5		6		7		8		Segue 10

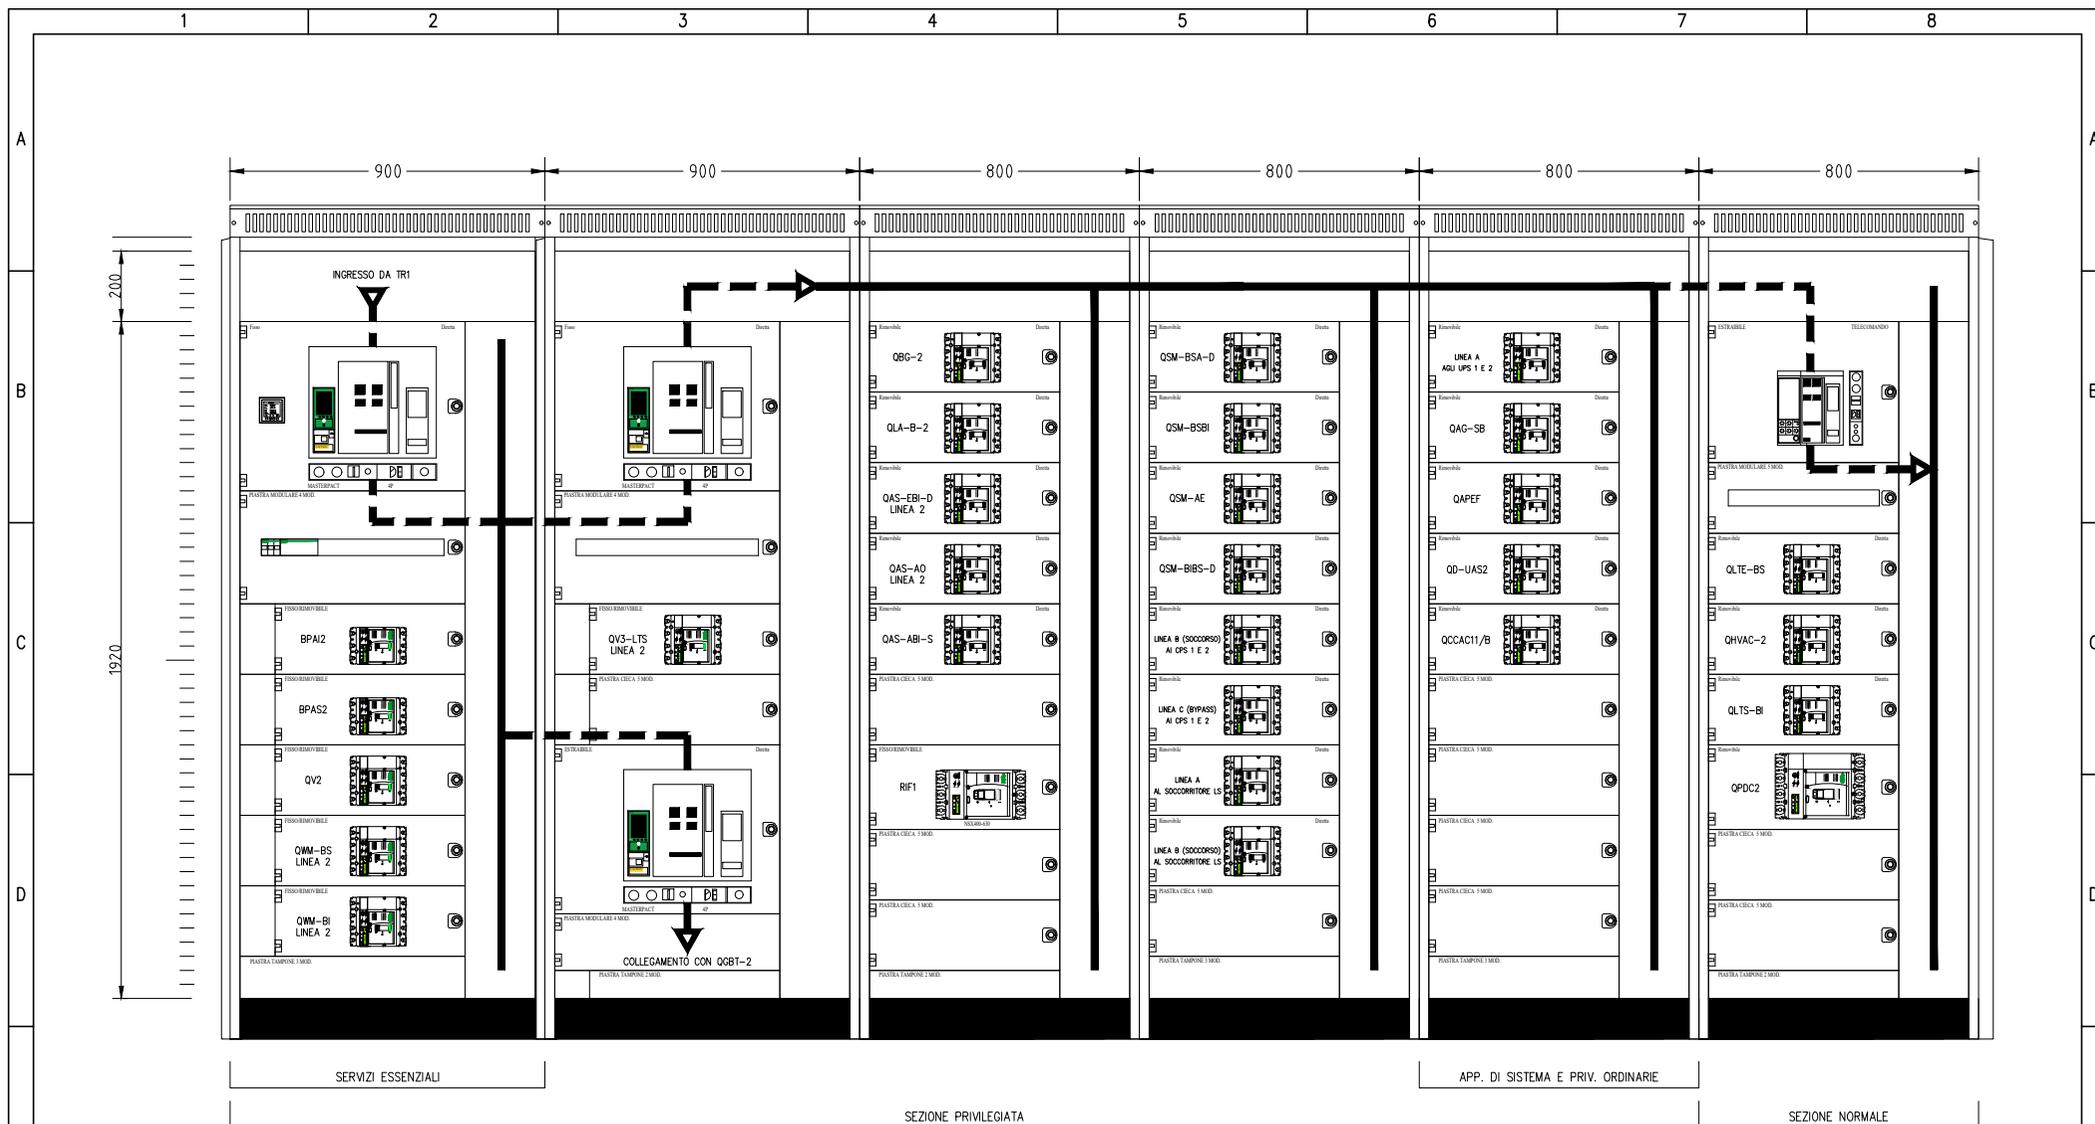




NOTA:
 - IL FRONTE QUADRO RAPPRESENTATO NEL PRESENTE DOCUMENTO È DA RITENERSI INDICATIVO NELLE DIMENSIONI E NELLA DISPOSIZIONE DELLE APPARECCHIATURE PRINCIPALI. LO SPAZIO PER LE ALTRE APPARECCHIATURE AUSILIARIE (PROTEZIONI, STRUMENTAZIONI DI MISURA, ECC...), POTRÀ ESSERE RICAVATO SU PANNELLI FRONTALI O VANI INTERNI. LA STRUTTURA E LE DIMENSIONI DEFINITIVE DEL QUADRO, NONCHÉ LA DISPOSIZIONE DELLE APPARECCHIATURE DOVRANNO ESSERE SOTTOPOSTE AD APPROVAZIONE DELLA D.L. E DELLA COMMITTENZA PRIMA DELLA REALIZZAZIONE DEL QUADRO STESSO.

2365
 1200
 5050
 Quote espresse in millimetri

F	Committente MINISTERO DELLE INFRASTRUTTURE E DELLA MOBILITA' SOSTENIBILI - STRUTTURA TECNICA DI MISSIONE COMUNE DI TORINO	Oggetto METROPOLITANA AUTOMATICA DI TORINO LINEA 2-TRATTA POLITECNICO-REBAUDENGO PROGETTAZIONE DEFINITIVA	Progettista INFRASTRUTTURE.TO S.r.l. Corso Novara, 96 - 10152 Torino Tel. +39 011 5592711 e-mail: infrato@infrato.it	INFRATO infrastrutture per la mobilità	Titolo STAZIONE CIMAROSA / TABACCHI QUADRO GENERALE BASSA TENSIONE 2 QGBT-2 - SCHEMA UNIFILARE	Foglio 10 di 14	F
					Segue 8	11	

	1	2	3	4	5	6	7	8
A		CONDUTTORE DI FASE		RESISTORE		SEZIONATORE		CONTATTORE (CONTATTO DI CHIUSURA)
		CONDUTTORE NEUTRO		INDUTTORE, BOBINA, AVVOLGIMENTO		SEZIONATORE CON FUSIBILE INCORPORATO		CONTATTORE AD APERTURA AUTOMATICA (ASSOCIATO AD UN RELE' DI PROTEZIONE)
		CONDUTTORE DI PROTEZIONE (PE)		ELEMENTO RISCALDANTE		SEZIONATORE A COMANDO MANUALE, CON DISPOSITIVO DI BLOCCO		CONTATTORE (CONTATTO DI APERTURA)
B		CONDUTTORE DI NEUTRO AVENTE ANCHE FUNZIONE DI CONDUTTORE DI PROTEZIONE		CONDENSATORE (SEGNO GRAFICO GENERALE)		SEZIONATORE A DUE VIE, TRE POSIZIONI, CON POSIZIONE CENTRALE DI APERTURA		CONTATTORE AD APERTURA AUTOMATICA CON FUSIBILE, FUNZIONANTE PER EFFETTO TERMICO
		CONNESSIONE DI CONDUTTORI		TERRA (SEGNO GRAFICO GENERALE)		SEZIONATORE A DUE VIE, TRE POSIZIONI, CON POSIZIONE CENTRALE DI APERTURA (E MESSA A TERRA)		
C		TERMINALE O MORSETTO		MASSA (TELAIO)		INTERRUTTORE DI MANOVRA SEZIONATORE		
		CONNESSIONE A T		TERRA DI PROTEZIONE		INTERRUTTORE DI MANOVRA SEZIONATORE CON FUSIBILE INCORPORATO		
		CONDUTTURA IN SBARRA PROTETTA		EQUIPOTENZIALITÀ		INTERRUTTORE DI MANOVRA SEZIONATORE A DUE VIE, TRE POSIZIONI, CON POSIZIONE CENTRALE DI APERTURA (E MESSA A TERRA)		
D		GIUNZIONE DI CONDUTTORE		FUSIBILE SEGNO GENERALE				
		PRESA A SPINA (MASCHIO E FEMMINA)		FUSIBILE CON PERCUSSORE				
E				FUSIBILE CON PERCUSSORE E CON CIRCUITO DI SEGNALAZIONE SEPARATO				
				SCARICATORE				
F	Committente MINISTERO DELLE INFRASTRUTTURE E DELLA MOBILITA' SOSTENIBILI - STRUTTURA TECNICA DI MISSIONE COMUNE DI TORINO		Oggetto METROPOLITANA AUTOMATICA DI TORINO LINEA 2-TRATTA POLITECNICO-REBAUDENGO PROGETTAZIONE DEFINITIVA		Progettista INFRASTRUTTURE.TO S.r.l. Corso Novara, 96 - 10152 Torino Tel. +39 011 5592711 e-mail: infrato@infrato.it		Titolo STAZIONE CIMAROSA / TABACCHI QUADRO GENERALE BASSA TENSIONE 2 QGBT-2 - SCHEMA UNIFILARE	
							Foglio	11 di 14
							Segue	12

	1	2	3	4	5	6	7	8
A		INTERRUTTORE (DI POTENZA)		RELÈ DI PROTEZIONE CON INDICAZIONE DELLE FUNZIONI ABILITATE SECONDO CODICI ANSI	   	INDICAZIONE TIPO INTERRUTTORE: (M) MODULARE (S) SCATOLATO (A) APERTO (M+) MODULARE AD ALTE PRESTAZIONI (NEL CASO DI INTERRUTTORE, DOTATO DI POTERE DI INTERRUZIONE MAGGIORATO E CON CARATTERISTICHE TALI DA CONSENTIRE IL RAGGIUNGIMENTO DI UN MAGGIOR LIMITE DI SELETTIVITÀ CON GLI INTERRUTTORI A VALLE)		
		INTERRUTTORE DI MANOVRA CON FUSIBILE INCORPORATO		RELÈ TERMICO				
B		INTERRUTTORE DI POTENZA AD APERTURA AUTOMATICA		RELÈ MAGNETICO	  	INDICAZIONE DIFFERENZIALE DI TIPO AC (G) GENERALE (S) SELETTIVO (R) RITARDATO		LAMPADA DI SEGNALEZIONE LAMPEGGIANTE
		INTERRUTTORE DI POTENZA AD APERTURA AUTOMATICA, TERMICO		RELÈ A CORRENTE DIFFERENZIALE				LAMPADA A CROCE DI SEGNALEZIONE STATO INTERRUTTORE
C		INTERRUTTORE DI POTENZA AD APERTURA AUTOMATICA, MAGNETICO		RELÈ DI MASSIMA CORRENTE (LUNGO RITARDO)	  	INDICAZIONE DIFFERENZIALE DI TIPO A (G) GENERALE (S) SELETTIVO (R) RITARDATO		DIODO
		INTERRUTTORE DI POTENZA AD APERTURA AUTOMATICA, MAGNETOTERMICO		RELÈ DI MASSIMA CORRENTE (CORTO RITARDO)				DIODO EMETTITORE DI LUCE (LED)
D		INTERRUTTORE DI POTENZA AD APERTURA AUTOMATICA, MAGNETOTERMICO DIFFERENZIALE		RELÈ DI GUASTO A TERRA	  	INDICAZIONE DIFFERENZIALE DI TIPO B (G) GENERALE (S) SELETTIVO (R) RITARDATO		BOBINA DI COMANDO (SIMBOLO GENERALE)
		INTERRUTTORE DI POTENZA AD APERTURA AUTOMATICA, FUNZIONANTE PER CORRENTE DIFFERENZIALE		SGANCIATORE DI PROTEZIONE ELETTRONICO CON UNITA' DI MISURA E DIALOGO				BOBINA DI COMANDO (BA O YO) DI APERTURA (BC O YC) DI CHIUSURA (YU0) A MANCANZA TENSIONE
E		INTERRUTTORE PER PROTEZIONE MOTORI (SALVAMOTORE)	 	COM: MODULO DI INTERFACCIA PER SISTEMA DI SUPERVISIONE SEL: MODULO DI SELETTIVITA' LOGICA	  	INDICAZIONE DIFFERENZIALE DI TIPO F (G) GENERALE (S) SELETTIVO (R) RITARDATO		BOBINA DI COMANDO DI UN RELE' CON RITARDO ALLA RICADUTA
		DISPOSITIVO AUSILIARIO DI RIARMO AUTOMATICO		CONTATTI AUSILIARI PER DISPOSITIVI: (I/E) INSERITO/ESTRATTO (A/C) APERTO/CHIUSO (SR) SCATTATO RELÈ (M) STATO MOLLE				BOBINA DI COMANDO DI UN RELE' CON RITARDO ALL'ATTRAZIONE
E		RELE' DI CONTROLLO ISOLAMENTO (POLO A TERRA)				LAMPADA: (RD) ROSSO (GN) VERDE (YE) GIALLO (BL) BLU (WH) BIANCO (OG) ARANCIONE		BOBINA DI COMANDO DI UN RELE' AD IMPULSI
F	Committente MINISTERO DELLE INFRASTRUTTURE E DELLA MOBILITA' SOSTENIBILI - STRUTTURA TECNICA DI MISSIONE COMUNE DI TORINO		Oggetto METROPOLITANA AUTOMATICA DI TORINO LINEA 2-TRATTA POLITECNICO-REBAUDENGO PROGETTAZIONE DEFINITIVA	Progettista INFRASTRUTTURE.TO S.r.l. Corso Novara, 96 - 10152 Torino Tel. +39 011 5592711 e-mail: infrato@infrato.it	Titolo STAZIONE CIMAROSA / TABACCHI QUADRO GENERALE BASSA TENSIONE 2 QGBT-2 - SCHEMA UNIFILARE		Foglio 12 di 14 Segue 13	

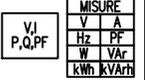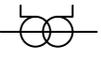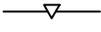	1	2	3	4	5	6	7	8
A		CONTATTO DI CHIUSURA (APERTO A RIPOSO)		MOVIMENTO RITARDATO		SELETTORE A PIÙ POSIZIONI		STRUMENTO REGISTRATORE (ADIREZIONALE O DIREZIONALE) (X=GRANDEZZA MISURATA, ES. KWh POTENZE ATTIVA)
		CONTATTO DI APERTURA (CHIUSO A RIPOSO)		COMANDO MECCANICO MANUALE		OROLOGIO SEGNO GRAFICO GENERALE		
B		CONTATTO DI SCAMBIO CON INTERRUZIONE MOMENTANEA		COMANDO A PULSANTE		CREPUSCOLARE		STRUMENTO INDICATORE (X=GRANDEZZA MISURATA, ES. V TENSIONE)
		CONTATTO A DUE VIE A TRE POSIZIONI, CON POSIZIONE CENTRALE DI APERTURA		COMANDO CON TIRANTE		SENSORE DI PRESSIONE A SERVIZIO DELLA CELLA (X) DELLO SCOMPARTO (N)		STRUMENTO DI MISURA (MULTIMETRO O ALTRO DISPOSITIVO)
C		CONTATTO DI POSIZIONE DI CHIUSURA (FINE CORSA)		COMANDO ROTATIVO		BATTERIA DI ACCUMULATORI O DI PILE		CONTAORE
		CONTATTO DI POSIZIONE DI APERTURA (FINE CORSA)		COMANDO DI EMERGENZA CON PULSANTE A FUNGO		DIVISORE CAPACITIVO PER SEGNALAZIONE PRESENZA TENSIONE		TRASFORMATORE DI CORRENTE "TA"
		CONTATTO SENSIBILE ALLA TEMPERATURA		COMANDO A CHIAVE		MOTORE PER COMANDO INTERRUPTORE		TRASFORMATORE DI CORRENTE A 2 AVVOLGIMENTI SECONDARI, CIASCUNO SU PROPRIO CIRCUITO MAGNETICO
D		CONTATTO DI RELE' TERMICO		COMANDO A CAMMA		BLOCCO A CHIAVE: (1) GENERIC (2) CON INDICAZIONE CHIAVE LIBERA A DISPOSITIVO APERTO/ESTRATTO (3) CON INDICAZIONE CHIAVE LIBERA A DISPOSITIVO CHIUSO		TRASFORMATORE DI CORRENTE A 2 AVVOLGIMENTI SECONDARI, SU CIRCUITO MAGNETICO COMUNE
		COMMUTATORE A DUE VIE A TRE POSIZIONI, CON POSIZIONE CENTRALE DI APERTURA		COMANDO DA DISPOSITIVO ELETTROMAGNETICO				TRASFORMATORE DI CORRENTE TOROIDALE
E				COMANDO DA DISPOSITIVO TERMICO		DISPOSITIVO DI MANOVRA E COMANDO DI TIPO ESTRAIBILE		CARRELLO DI MESSA A TERRA SBARRE MT SENZA POTERE DI CHIUSURA
						DISPOSITIVO DI MANOVRA E COMANDO DI TIPO RIMOVIBILE		
						INTERBLOCCO MECCANICO FRA DISPOSITIVI (SALVO DIVERSA INDICAZIONE)		
F	Committente MINISTERO DELLE INFRASTRUTTURE E DELLA MOBILITA' SOSTENIBILI - STRUTTURA TECNICA DI MISSIONE COMUNE DI TORINO		Oggetto METROPOLITANA AUTOMATICA DI TORINO LINEA 2-TRATTA POLITECNICO-REBAUDENGO PROGETTAZIONE DEFINITIVA		Progettista INFRASTRASPORTI.TO S.r.l. Corso Novara, 96 - 10152 Torino Tel. +39 011 5592711 e-mail: infrato@infrato.it		Titolo STAZIONE CIMAROSA / TABACCHI QUADRO GENERALE BASSA TENSIONE 2 QGBT-2 - SCHEMA UNIFILARE	
	1	2	3	4	5	6	7	8
							Foglio	13 di 14
							Segue	14

	1	2	3	4	5	6	7	8
A		TRASFORMATORE SEGNO GRAFICO GENERALE		CONVERTITORE DI POTENZA SEGNO GRAFICO GENERALE				
		TRASFORMATORE A DUE AVVOLGIMENTI CON SCHERMO-TRASFORMATORE D'ISOLAMENTO		RADDRIZZATORE				
B		TRASFORMATORE CON PRESA CENTRALE SU UN'AVVOLGIMENTO		CONVERTITORE DI CORRENTE CONTINUA IN ALTERNATA (INVERTER)				
		TRASFORMATORE TRIFASE COLLEGAMENTO STELLA TRIANGOLO		COMMUTATORE STATICO				
		TRASFORMATORE DI SICUREZZA		GRUPPO DI CONTINUITÀ ASSOLUTA (UPS)				
C		AUTOTRASFORMATORE		AVVIATORE (SIMBOLO GENERALE)				
		AVVOLGIMENTO TRIFASE A TRIANGOLO		AVVIATORE A GRADINI				
D		AVVOLGIMENTO TRIFASE A TRIANGOLO APERTO		AVVIATORE CON REGOLAZIONE (V: TENSIONE, F: FREQUENZA) SOFT STARTER				
		AVVOLGIMENTO TRIFASE A STELLA		AVVIATORE DI TIPO DIRETTO CON CONTATTORE				
		AVVOLGIMENTO TRIFASE A STELLA CON NEUTRO ACCESSIBILE DALL'ESTERNO		AVVIATORE STELLA TRIANGOLO				
E		AVVOLGIMENTO TRIFASE A ZIG-ZAG		AVVIATORE MEDIANTE AUTOTRASFORMATORE				
		MACCHINA ROTANTE O SISTEMA CON MACCHINA ROTANTE: (G) GENERATORE (M) MOTORE		AVVIATORE PER MOTORE IN C.C.				
F	Committente MINISTERO DELLE INFRASTRUTTURE E DELLA MOBILITA' SOSTENIBILI - STRUTTURA TECNICA DI MISSIONE COMUNE DI TORINO		Oggetto METROPOLITANA AUTOMATICA DI TORINO LINEA 2-TRATTA POLITECNICO-REBAUDENGO PROGETTAZIONE DEFINITIVA		Progettista INFRASTRUTTURE.TO S.r.l. Corso Novara, 96 - 10152 Torino Tel. +39 011 5592711 e-mail: infrato@infrato.it		Titolo STAZIONE CIMAROSA / TABACCHI QUADRO GENERALE BASSA TENSIONE 2 QGBT-2 - SCHEMA UNIFILARE	
	1	2	3	4	5	6	7	8