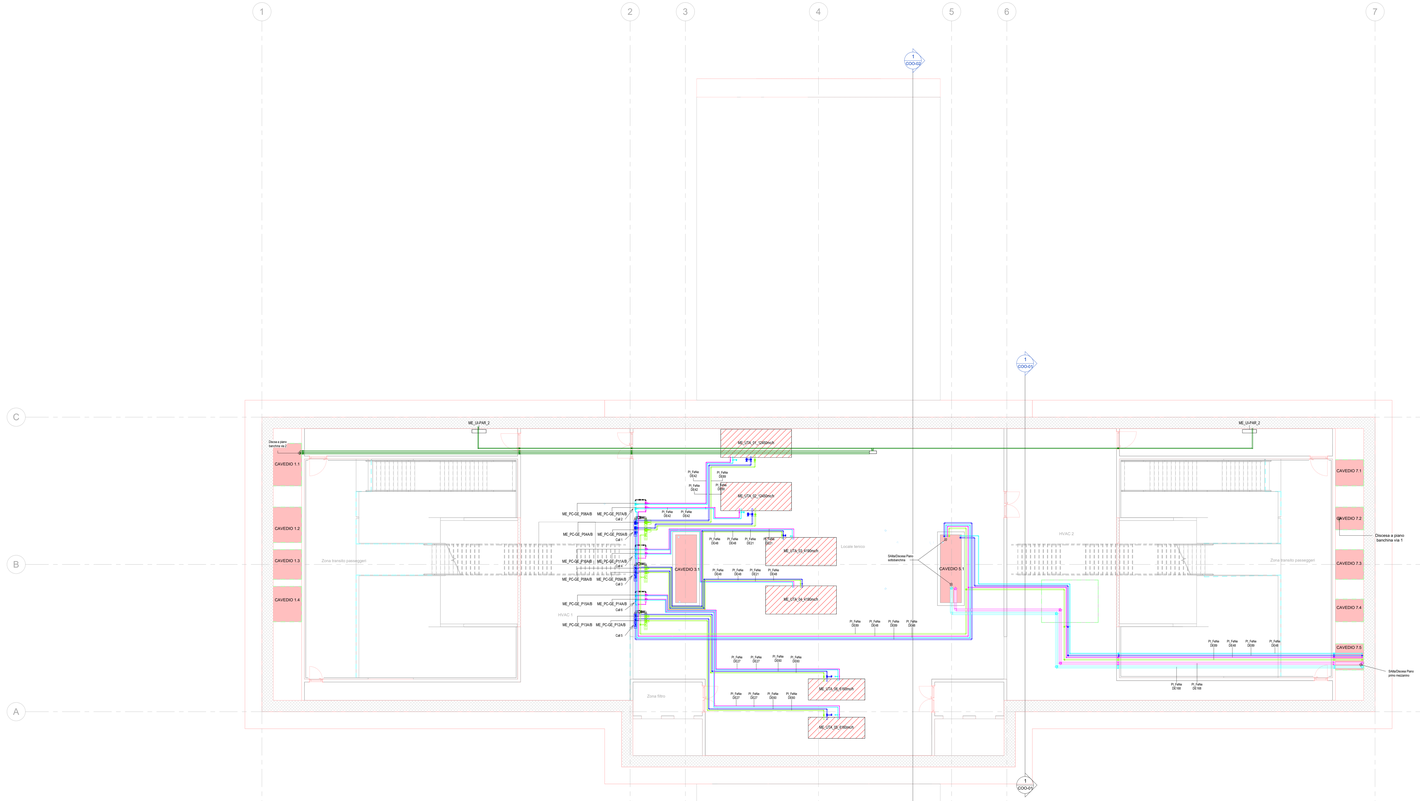

1 TR_Piano mezzanino (livello -3)
1 : 100

TIPICI SOSTEGNI ANTISISMICI PER TUBAZIONI

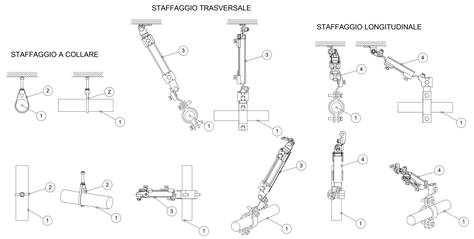

1	Tubazione circuito antincendio
2	Sostegno a collare
3	Sostegno trasversale
4	Sostegno longitudinale

I sistemi di sostegno delle tubazioni dovranno essere realizzati e calcolati conformemente al paragrafo 7.2.4 delle NTC 2018 "Criteri di progettazione degli impianti"

Particolare attraversamento REI

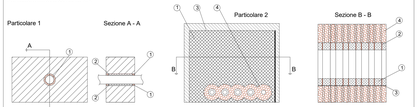

① Sigillante acrilico antifuoco tipo HILTI CFS-S-ACR Spessore15 mm, altezza + 10,5 mm
② Lana di roccia con densità 45 Kg/m3
① Pannello antifuoco rivestito tipo HILTI CFS-CT B, 1000x600x50 mm
② Benda antifuoco tipo Hilti CFS-B (2 strati)
③ Sigillante acrilico antifuoco tipo HILTI CFS-S ACR
④ Isolamento tipo Armaflex AF spessore 32 mm, lughezza 250 mm

KEYPLAN

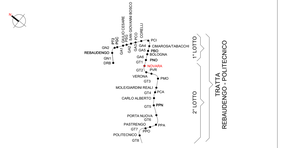
DUCATI
CORSO REGGIO
CORSO VITTORIO EMANUELE II
CORSO MARCONI
PO
CORSO MARCONI
VITTORIO EMANUELE II
CORSO
MONTEVECCHIO
DORA
SIGNORINO
DORA
SIGNORINO
DORA
SIGNORIN