STAFFATURE E PARTICOLARI
(5° Fase di posa)
Scala 1:50

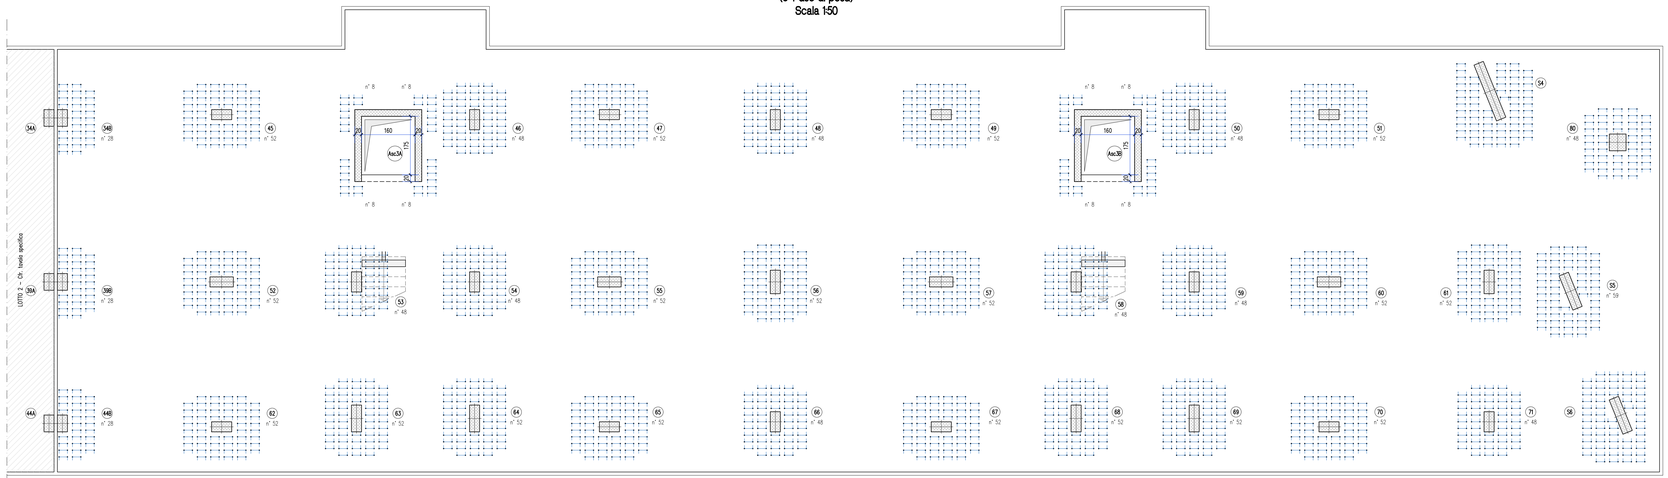

SCHEMA ARMATURA DISTRIBUITA
Scala 1:50

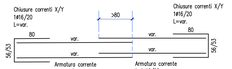

ABACO FERRI AGGIUNTIVI – H=65

FONDO CORSA ASCENSORE - Armatura
Scala 1:20

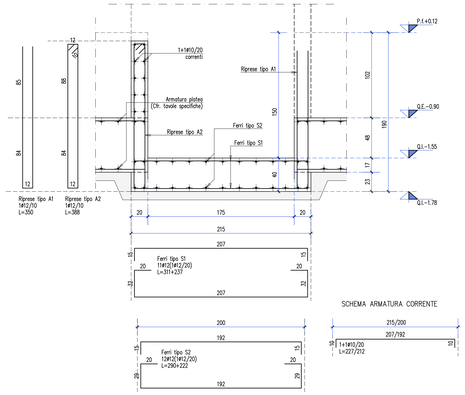

SCHEMA ARMATURA CORRENTE

SPECIFICHE MATERIALI

CONGLOMERATO CEMENTIZIO				
	fck/fck (N/mmq)	AGGREGATO (mm)	CLASSE ESPOSIZIONE	CLASSE CONSISTENZA	COPRIFERRO min (25 mm)
Solai	C30/37	< 32	XC1	S4	30
Setti	C30/37	< 32	XC1	S4	35
Pilastri	C30/37	< 32	XC1	S4	35
Fondazioni	C30/37	< 32	XC2	S3	35
ACCIAIO PER C.A. B450C (controllato in stabilimento)					
fyk ≥ 450 N/mmq	ftk ≥ 540 N/mmq	Agtk ≥ 7,5%			
ACCIAIO per carpenteria (UNI EN 10025-2) S 275 JR					
fyk ≥ 275 N/mmq	ftk ≥ 430 N/mmq	As ≥ 20%			
BULLONI CON DOPPIA RONDELLA (UNI EN ISO 898) Classe 8.8					
fyb ≥ 649 N/mmq	ftb ≥ 800 N/mmq				
SALDATURE (UNI 5132) Classe I					
Saldature continue a piena penetrazione ⊏ con lato uguale allo spessore minimo da unire, salvo dove diversamente indicato, lungo tutti i bordi a contatto degli elementi da unire.					

POSIZIONAMENTO DISTANZIALI
Vista assonometrica

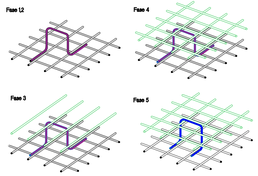

POSIZIONAMENTO STAFFE - H=60
VISTA X
Scala 1:10 - (quote in mm)

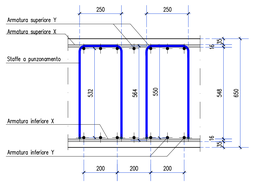

POSIZIONAMENTO DISTANZIALI - H=60
VISTA X
Scala 1:10 - (quote in mm)

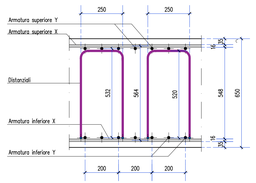

RIPRESE SETTI S=30cm
Scala 1:20

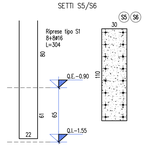

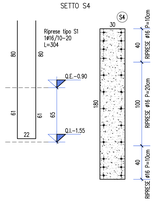

RIPRESE PILASTRI
Scala 1:20

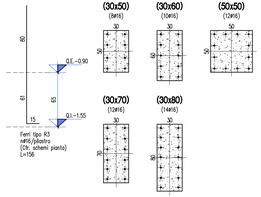

RIPRESE SCALE
Scala 1:20

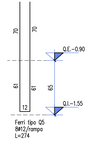

Finanziato dall'Unione europea NextGenerationEU
MINISTERO DELL'INTERNO
CITTÀ DI TORINO

Dipartimento Manutenzioni e Servizi Tecnici
Divisione Manutenzioni
Servizio Edilizia Residenziale Pubblica e per il Sociale

PNRR - MISURA M5C2 INVESTIMENTO 2.1 RIGENERAZIONE URBANA RIQUALIFICAZIONE DELL'AREA VEGLIO "AMBITO URBANO 4.4 VEGLIO" CON SISTEMAZIONI ESTERNE E REALIZZAZIONE DI ALLOGGI DI EDILIZIA RESIDENZIALE PUBBLICA E SERVIZI (ASPI) - (COD. OPERA 4924)

CUP	C11B21003840001
Codice Servizio:	ST-EDABSO
Codice Lavoro:	NU-STR
Codice Elaborato:	EGSTR - L3-AF-Av5
Indice di rev. elaborato	01
Data revisione:	16 Maggio 2023
Elaborato n°	123
Scala Grafica	1:50
Nome file	0979-ST-P0-Av

PROGETTO ESECUTIVO

Elaborato: **Armatura fondazioni - Lotto 3 - Fase 5 (staffaure e particolari)**

Gruppo di progettazione

Incaricato con Determinazione Dirigenziale atto. n. DD6462 del 12 dicembre 2022

Nome Cognome	Ruolo	Area di competenza
Arch. Luca MORETTO	Progettista opere architettoniche Coordinatore gruppo di progettazione Responsabile integrazione prestazioni specialistiche	Edilizia - Strutture - Impianti
Ing. Silvano VEDELAGO MEDIAPOLIS ENGINEERING S.r.l.	Progettista opere strutturali	Strutture
Ing. Marcello PRINA MEDIAPOLIS ENGINEERING S.r.l.	Progettista impianti meccanici, elettrici e antincendio	Impianti meccanici, elettrici e antincendio
Ing. Franco FOGLIATO MEDIAPOLIS ENGINEERING S.r.l.	Coordinatore sicurezza in progettazione	Sicurezza
Arch. Fabrizio VALLERO	Tecnico esperto di analisi del rischio climatico	CAM - DNSH
Ing. Stefano VEGGI CESMOS S.r.l.	Progettista bonifica	Bonifica
Ingg. Stefano ROSTAGNO / Brian BARBINI BRIANS DIGITAL S.r.l.	BIM Manager / BIM coordinator	BIM
Arch. SILVIA DERU	Giovane professionista	Edilizia

Responsabile Unico Procedimento: Arch. Eros PRIMO
Supporto al R.U.P.: Arch Simona MONTAFIA
Supporto al R.U.P.: Geom. Claudio MASTELLOTTO