


**Legenda Antincendio**

IMPIANTO			TUBAZIONI	
Colore	Abbreviazione	Descrizione	Codice Identità	Descrizione
	A-DIL	Circolo diluivo	PL_FeIn	Acciaio inox
	A-SPU	Sprinkler a urto	PL_Fe2L_CA-SC*	Acciaio zincato e colorato, sovracoato
	A-IDR	Circolo idranti	PL_FeAD-P	Acciaio zincato e colorato, sovracoato
	A-WMI	Circolo watermist		
	I-AFS	Carico vasca antincendio		* In tubazioni antincendio in acciaio zincato sono verniciate 604, 2387

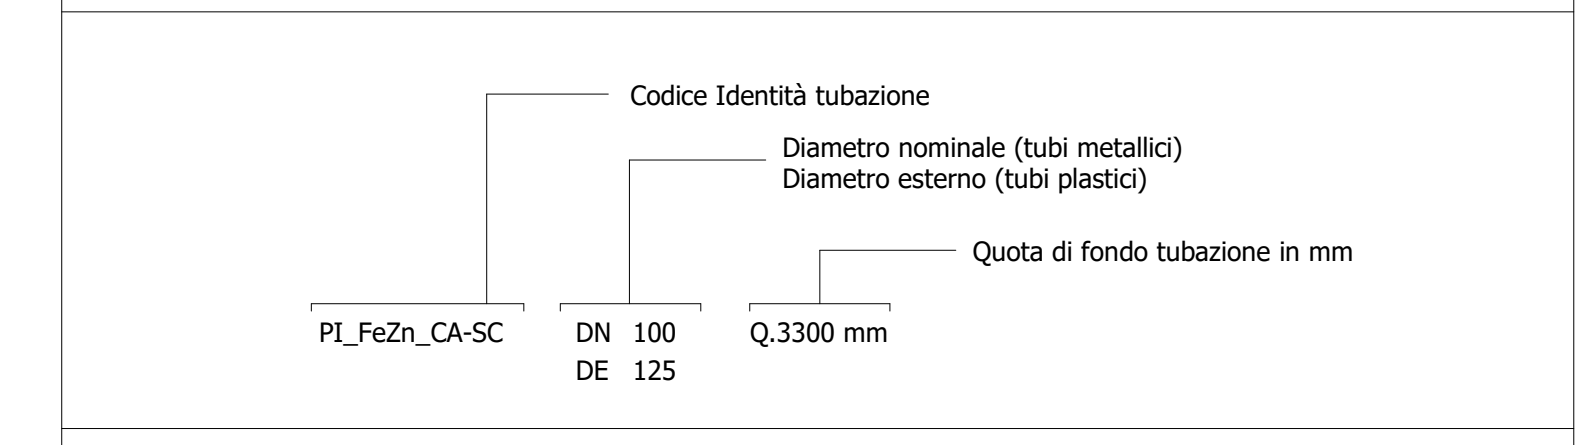

SIMBOLO	Codice Identità	Descrizione
	SP_EST-P_POL	Estintore portatile a polvere, kg 6 SSA 2338C
	SP_EST-P_CO2	Estintore portatile a CO2, kg 5 1138C
	SP_EST-CAR_POL	Estintore carrellato a polvere, Kg 50
	SP_EST-CAR_CO2	Estintore carrellato a CO2, Kg 50
	SP_IDR-E_LIN70	Idrante esterno UN70
	SP_ARM_UN45	Armadio UN45
	SP_AMO_VS-D	Attacco per motopompa V.V.F. a vista doppio attacco
	SP_TES-WM	EROGATORE SPRINKLER WATERMIST protezione ambiente EROGATORE SPRINKLER WATERMIST protezione sottopavimento
	SP_TES-DI	EROGATORE SPRINKLER PER DILUIVO VIA DI CORSA TRENO sopra banchina EROGATORE SPRINKLER PER DILUIVO PER VIA DI CORSA TRENO sotto-banchina
	SP_TES-P	EROGATORE SPRINKLER pendente
	PA_LIN1_REI	Barriera frangifiamma per ripristino pareti REI

1 AN\_Piano strada (livello 0)  
1 : 100

**MINISTERO DELLE INFRASTRUTTURE E DELLA MOBILITÀ SOSTENIBILI**  
**STRUTTURA TECNICA DI MISSIONE**

**Mims**  
**COMUNE DI TORINO**  
**CITY OF TORINO**

**METROPOLITANA AUTOMATICA DI TORINO**  
**LINEA 2 - TRATTA POLITECNICO - REBAUDENGO**  
**PROGETTAZIONE DEFINITIVA**  
Lotto Costruttivo 2: Bologna - Politecnico

<b>PROGETTO DEFINITIVO</b>	<b>INFRA.TO</b> INFRASTRUTTURE PER IL MOBILITÀ					
DIRETTORE PROGETTAZIONE Responsabile Ingegnere designare incaricatarlo	IL PROGETTISTA					
Ing. R. Crova Ordine degli Ingegneri della Provincia di Torino n. 60385	Ing. F. Acciarone Ordine degli Ingegneri della Provincia di Torino n. 128873					
<b>IMPIANTI NON DI SISTEMA - STAZIONE CARLO ALBERTO</b> <b>IMPIANTO ANTINCENDIO</b> <b>PIANTA PIANO STRADA</b>						
ELABORATO	REV. DATA					
BIN MANAGER Geom. L. D'Accardi	0 2 1:100 20/10/23					
AGGIORNAMENTI						
REV.	DESCRIZIONE	DATA	REDAITTO	CONTROLLO	APPROVAZIONE	VISTO
0	EMISSIONE	10/03/22	MM	AGA	FAZ	KG
1	EMISSIONE FINALE A SEGUITO DI VERIFICA PREVENTIVA	20/04/23	MM	FAZ	FAZ	KG
2	EMISSIONE FINALE A SEGUITO DI VERIFICA PREVENTIVA	20/10/23	MM	FAZ	FAZ	KG

LOTTO 2	CARTELLA	12.2.10	123	MTL2T1A2D	IANS CAT007
STAZIONE APPALTANTE					
DIRETTORE DI DIVISIONE INFRASTRUTTURE E MOBILITÀ					
Ing. R. Bertasio					
RESPONSABILE UNITÀ DEL PROCEDIMENTO					
Ing. A. Srozzero					