




C

B

A

KEYPLAN Sezioni

KEYPLAN

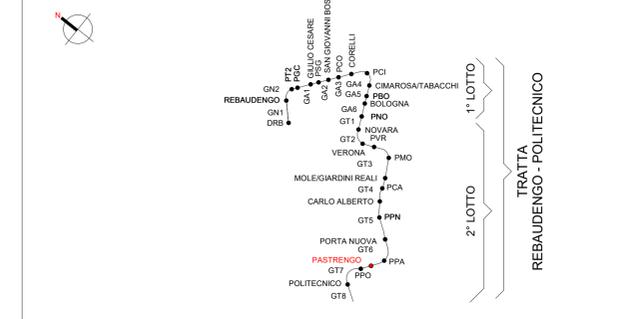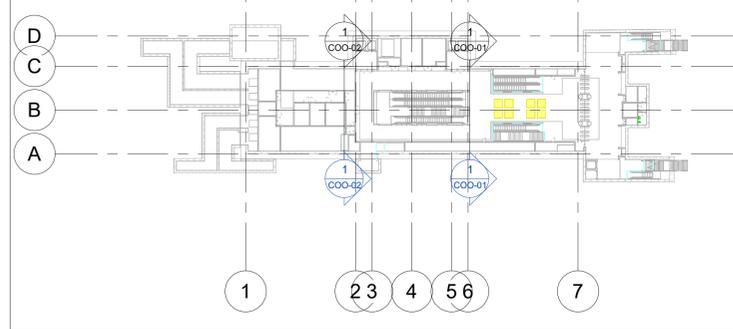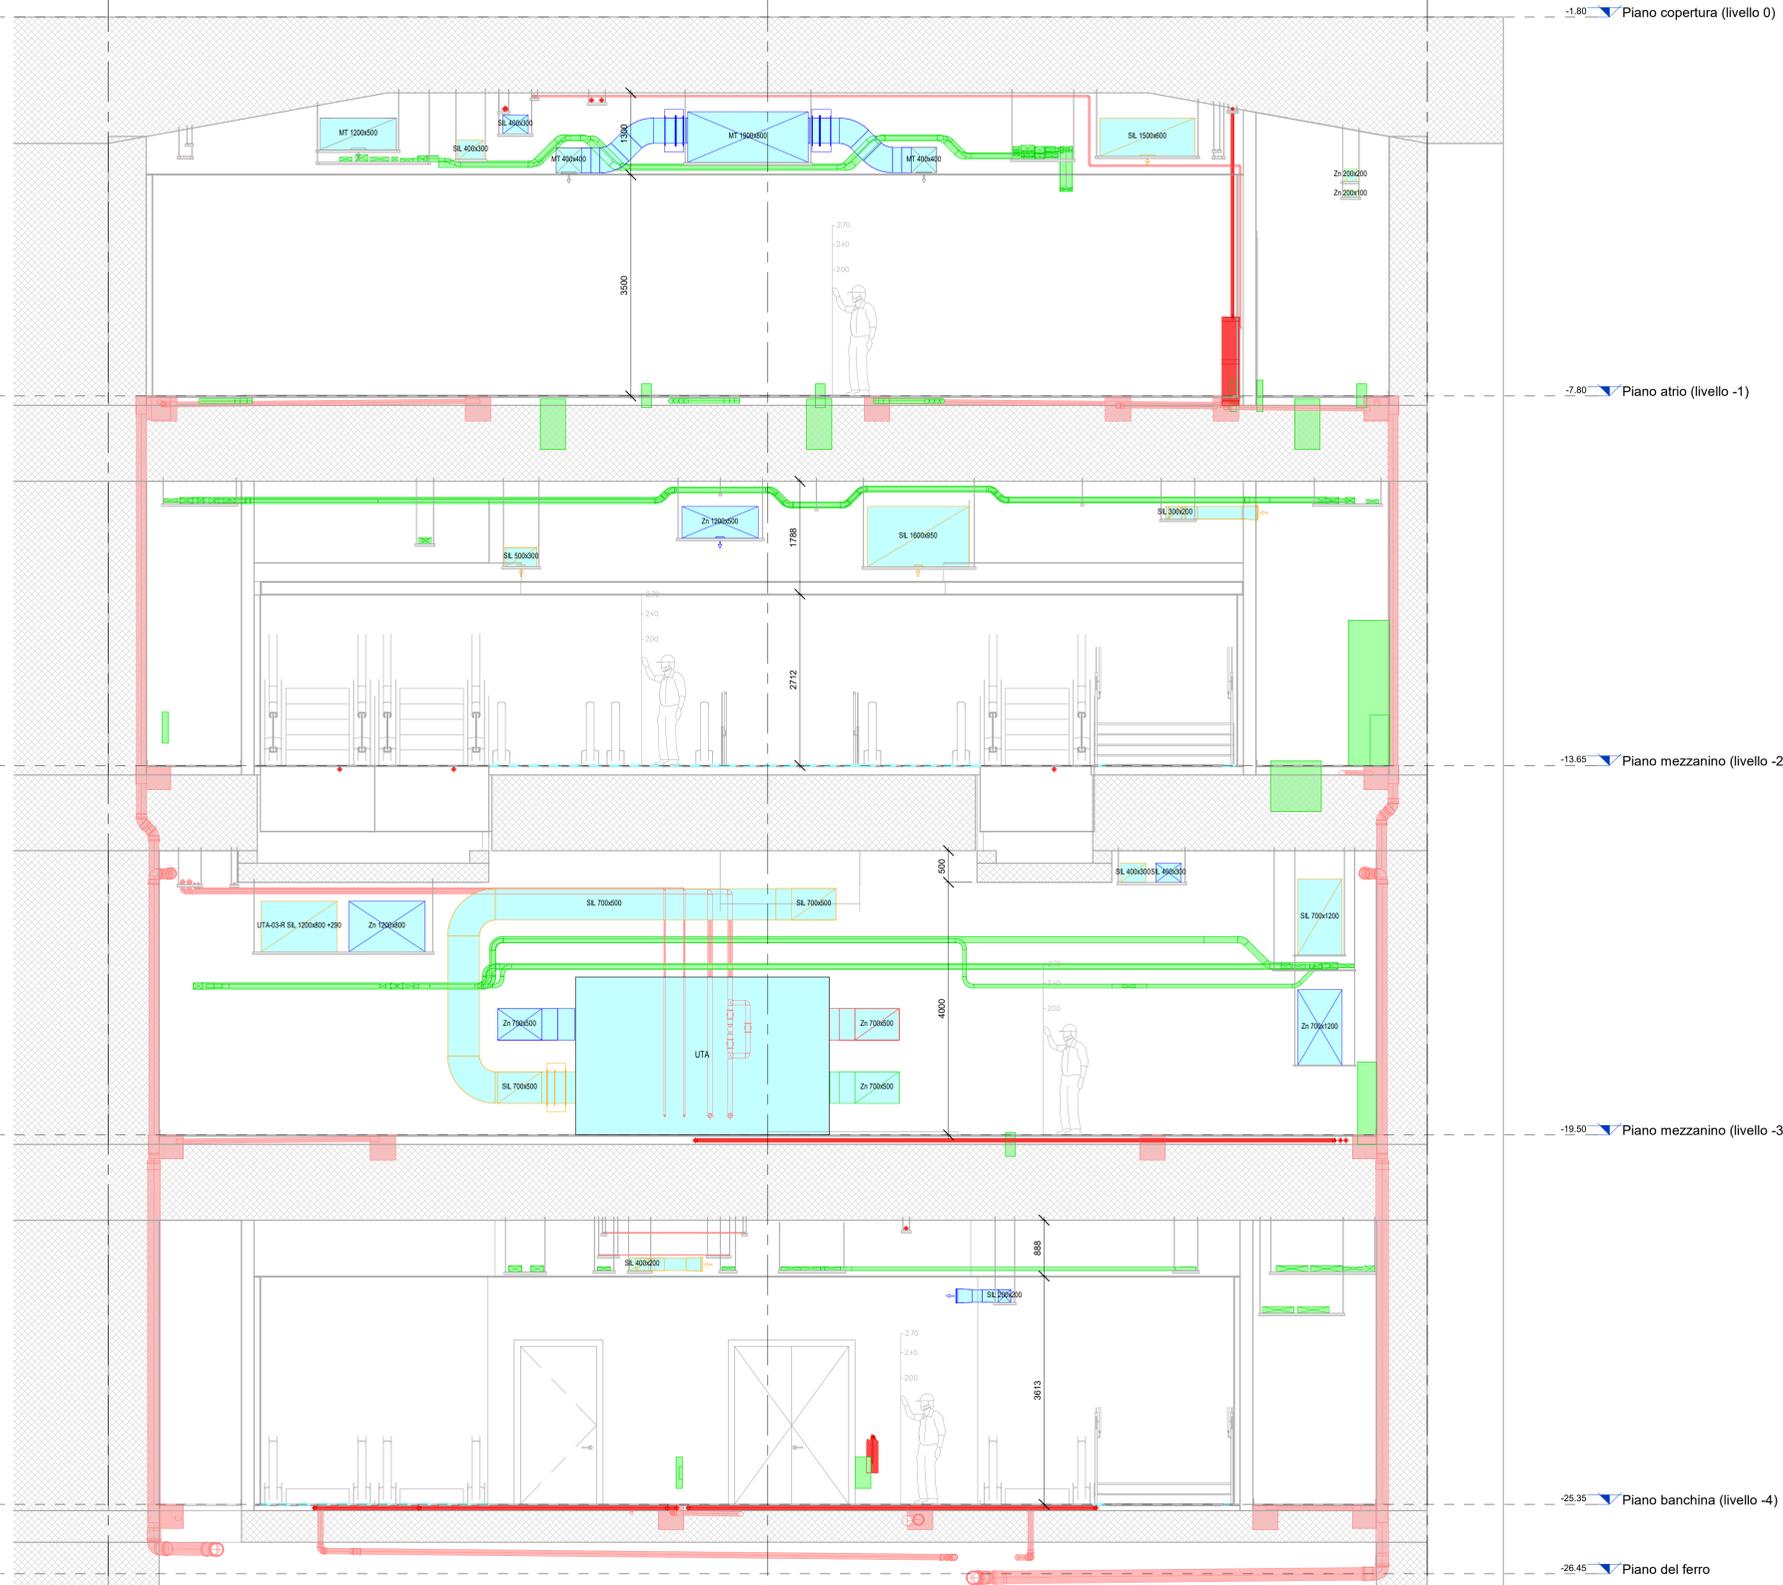

**Legenda Coordinamento**

- Impianti Elettrici (Green)
- Lampade (Yellow)
- Canali Ventilazione (Cyan)
- Macchine e Tubazioni Meccanico (Red)
- Accessori e Tubazioni Antincendio (Dark Red)

xx = dettaglio di riferimento  
yyy = elaborato di riferimento

1 Sezione  
1:50

**MINISTERO DELLE INFRASTRUTTURE E DELLA MOBILITÀ SOSTENIBILI**  
STRUTTURA TECNICA DI MISSIONE

**Mims**  
COMUNE DI TORINO  
CITTÀ DI TORINO

**METROPOLITANA AUTOMATICA DI TORINO**  
LINEA 2 - TRATTA POLITECNICO - REBAUDENGO  
PROGETTAZIONE DEFINITIVA  
Lotto Costruttivo 2: Bologna - Politecnico

**PROGETTO DEFINITIVO**  
DIRETTORE PROGETTAZIONE: Ing. R. Crova  
IL PROGETTISTA: Ing. F. Azzarone

**INFRA.TO** INFRATRASPORTI.TO S.r.l.

IMPIANTI NON DI SISTEMA - STAZIONE PASTRENGO  
COORDINAMENTO  
SEZIONE TRASVERSALE - 1

REV.	DESCRIZIONE	DATA	REDDATTO	CONTROL.	APPROV.	VISTO
0	EMISSIONE	31/03/22	ASL	AGH	FAZ	RCR

STAZIONE APPALTANTE  
DIRETTORE DI DIVISIONE INFRASTRUTTURE E MOBILITÀ  
Ing. R. Bertasio  
RESPONSABILE UNICO DEL PROCEDIMENTO  
Ing. A. Strozziere