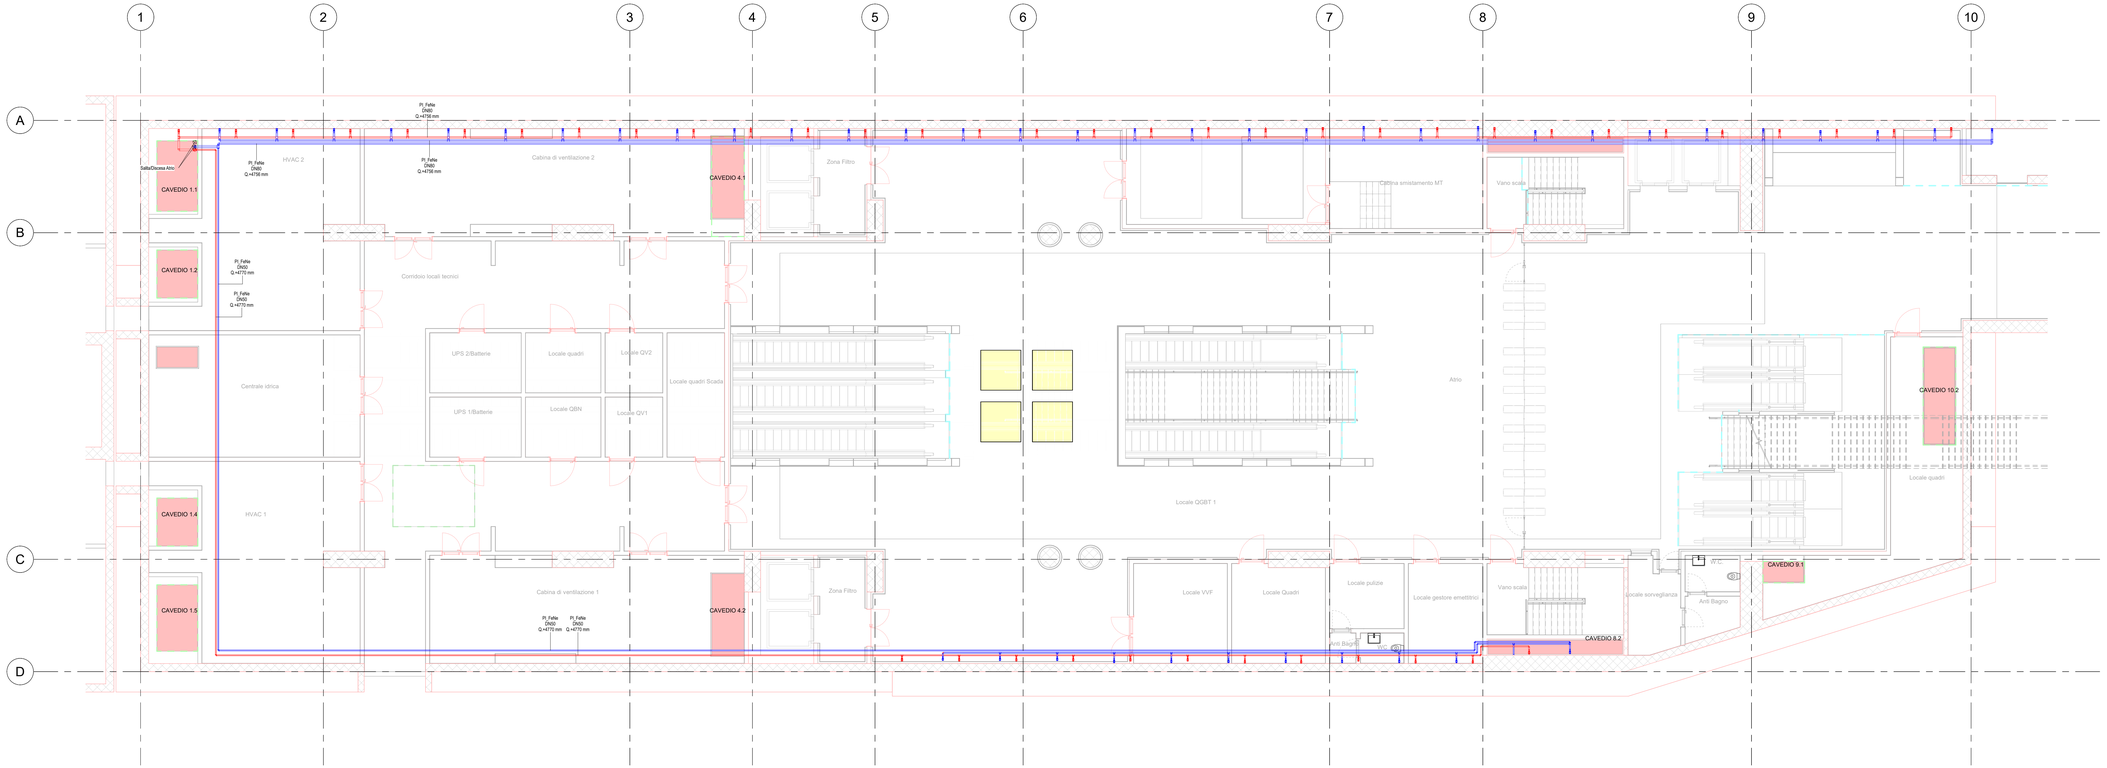

1 GE_Piano atrio (livello -1)
1 : 100

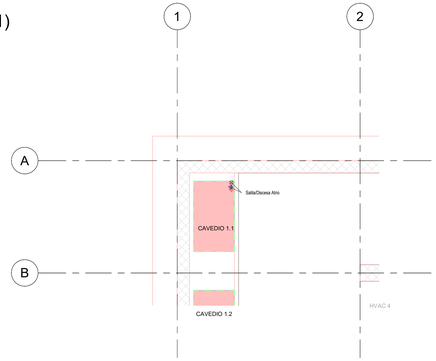

2 GE_Piano mezzanino (livello -2) C.1.1
1 : 100

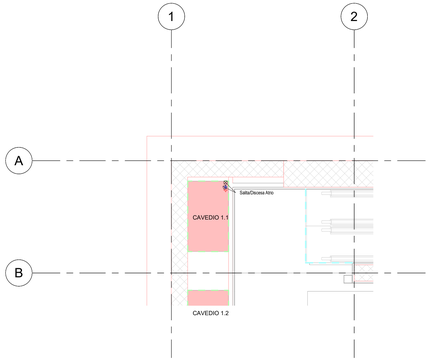

3 GE_Piano mezzanino (livello -3) C.1.1
1 : 100

KEYPLAN

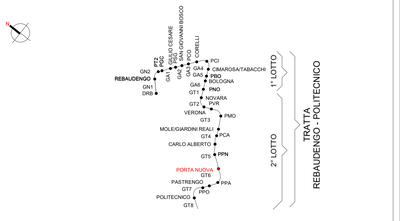

LEGENDA GEOTERMICO

IMPIANTO		TUBAZIONI	
Colore	Descrizione	Codice identità	Descrizione
	Mandata sistema geotermico Ritorno sistema geotermico	PI_FeN	Tubazione acciaio nero, filettato

ETICHETTA TUBI (estesa)

Codice Identità tubazione

Diametro nominale (tubi metallici)
Diametro esterno (tubi plastici)

PI_FeZn_CA-FI DN 100
DE 125

Legenda simboli

Simbolo	ID_Codice identità	Descrizione
	ME_PC-GE	Pompe di circolazione gemellare impianti di climatizzazione
	ME_PC-SI	Pompe di circolazione singola impianti di climatizzazione
	ME_SCC_02	Scambiatore di calore a piastre Potenza 1326 kW

SCHEMA DI FUNZIONAMNETO DELL' IMPIANTO

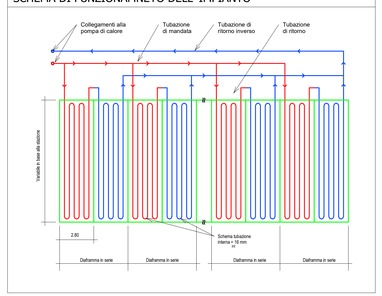

PARTICOLARE SETTO ATTIVO

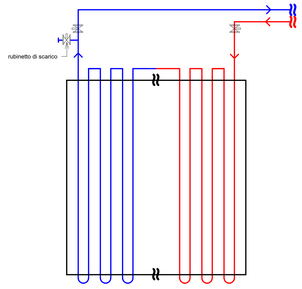

MINISTERO
DELLE INFRASTRUTTURE E DELLA MOBILITÀ SOSTENIBILI
STRUTTURA TECNICA DI MISSIONE

Mims

COMUNE DI TORINO

CITTÀ DI TORINO

METROPOLITANA AUTOMATICA DI TORINO
LINEA 2 - TRATTA POLITECNICO - REBAUDENGO

PROGETTAZIONE DEFINITIVA
Lotto Costruttivo 2: Bologna - Politecnico

PROGETTO DEFINITIVO

DIRETTORE PROGETTAZIONE Responsabile integrazione discipline specialistiche	IL PROGETTISTA	INFRA.TO infrastrutture per la mobilità — INFRATRASPORTI.TO S.r.l.
Ing. R. Crova Ordine degli Ingegneri della Provincia di Torino n. 6038S	Ing. F. Azzarone Ordine degli Ingegneri della Provincia di Torino n. 12887J	IMPIANTI NON DI SISTEMA - STAZIONE PORTA NUOVA IMPIANTO DI VENTILAZIONE E CONDIZIONAMENTO PIANTA PIANO ATRIO - IMPIANTO GEOTERMICO

BIM MANAGER Geom. L. D'Accardi

ELABORATO	REV. int.	REV. est.	SCALA	DATA
MTL2T1A2D IVCSPNT012	0	1	1:100	20/10/23

Pg. 1 di 1

AGGIORNAMENTI

REV.	DESCRIZIONE	DATA	REDATTO	CONTROL.	APPROV.	VISTO
0	EMISSIONE	31/03/22	GCa	AGh	FAz	RCr
1	EMISSIONE FINALE A SEGUITO DI VERIFICA PREVENTIVA	20/10/23	GCa	FAz	FAz	RCr

LOTTO 2	CARTELLA	12.2.11	125	MTL2T1A2D	IVCSPNT012

STAZIONE APPALTANTE

DIRETTORE DI DIVISIONE INFRASTRUTTURE E MOBILITÀ
Ing. R. Bertasio

RESPONSABILE UNICO DEL PROCEDIMENTO
Ing. A. Strozziero