


C


B

A

KEYPLAN Sezioni

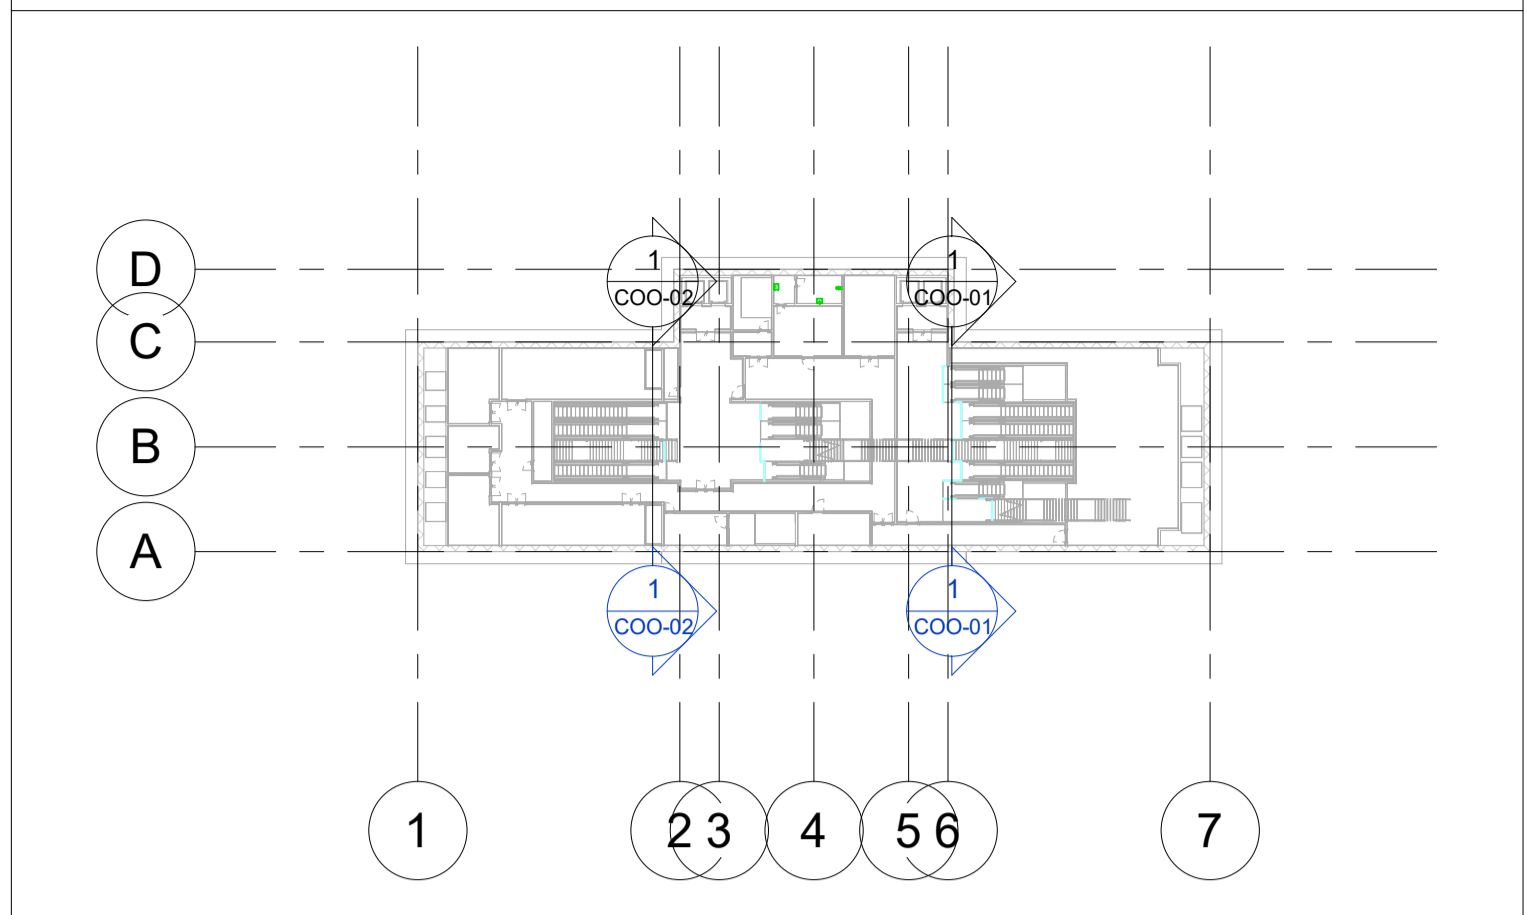

KEYPLAN

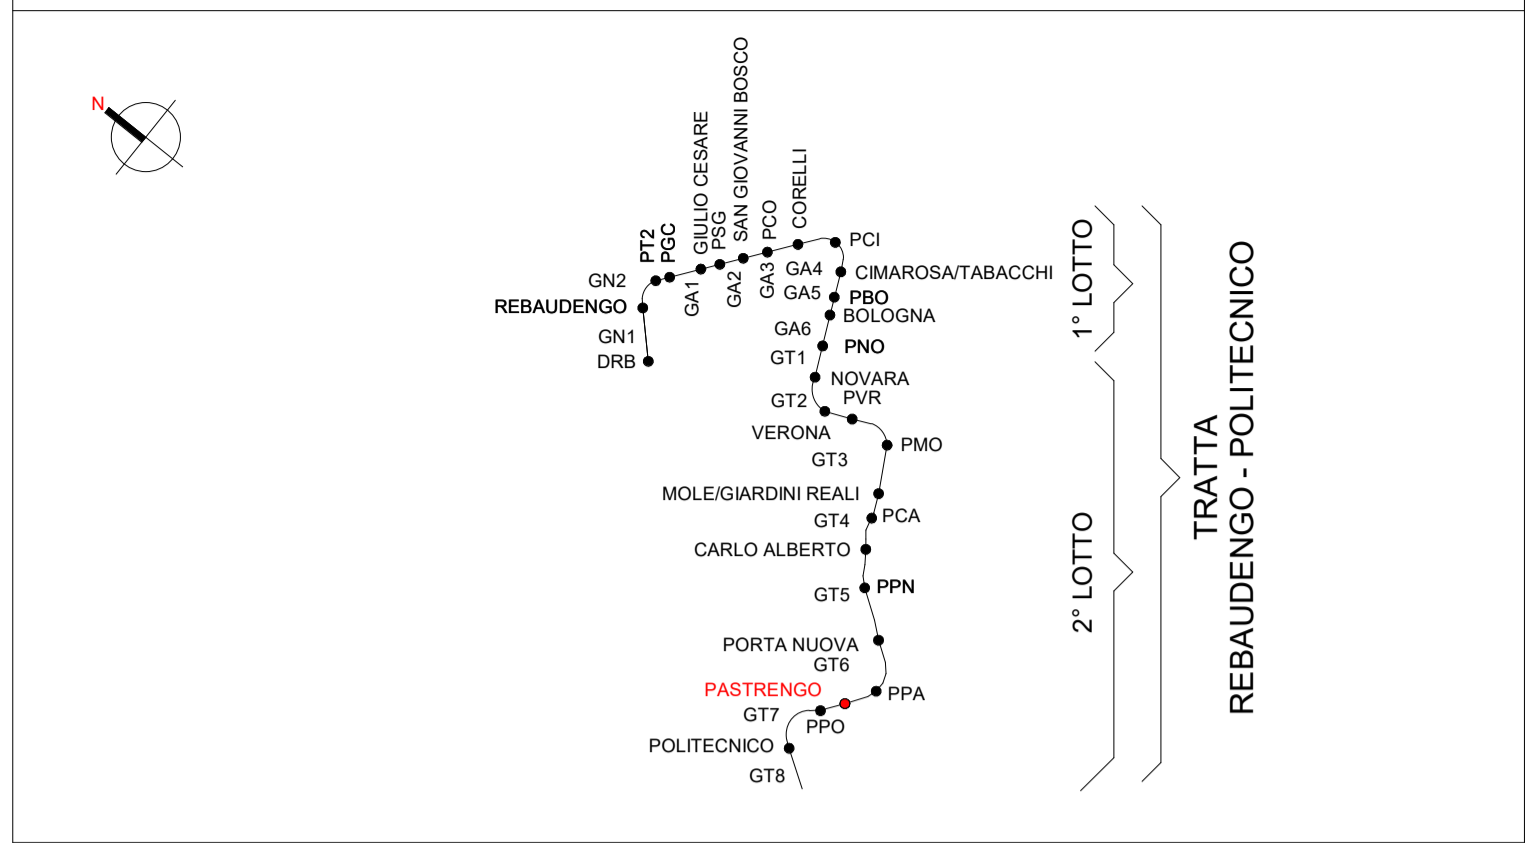

Legenda Coordinamento

- Impianti Elettrici
 - Lampade
 - Canali Ventilazione
 - Macchine e Tubazioni Meccanico
 - Accessori e Tubazioni Antincendio
- xx = dettaglio di riferimento
yyy = elaborato di riferimento

-1.80 Piano copertura (livello 0)

-7.80 Piano atrio (livello -1)

-13.65 Piano mezzanino (livello -2)

-19.50 Piano mezzanino (livello -3)

-25.35 Piano banchina (livello -4)

-26.45 Piano del ferro

Sezione 1 : 50

MINISTERO DELLE INFRASTRUTTURE E DELLA MOBILITÀ SOSTENIBILI
STRUTTURA TECNICA DI MISSIONE

Mims
COMUNE DI TORINO

METROPOLITANA AUTOMATICA DI TORINO
LINEA 2 - TRATTA POLITECNICO - REBAUDENGO

PROGETTAZIONE DEFINITIVA
Lotto Costruttivo 2: Bologna - Politecnico

PROGETTO DEFINITIVO		INFRA.TO INFRASTRUTTURE PER LA MOBILITÀ		INFRATRASPORTI.TO S.r.l.	
DIRETTORE PROGETTAZIONE Responsabile integrazione discipline specialistiche	IL PROGETTISTA	IMPIANTI NON DI SISTEMA - STAZIONE PASTRENCO COORDINAMENTO SEZIONE TRASVERSALE - 2			
Ing. R. Crova Ordine degli Ingegneri della Provincia di Torino n. 60385	Ing. F. Azzarone Ordine degli Ingegneri della Provincia di Torino n. 12887J	ELABORATO	REV. int.	ext.	SCALA DATA
BIM MANAGER Geom. L. D'Accardi	MTL2T1A2D COOSPAT002	0	0	Come indicato	31/03/22

REV.	DESCRIZIONE	DATA	REDATTO	CONTROL.	APPROV.	VISTO
0	EMISSIONE	31/03/22	ASL	AGN	FAZ	RCR

LOTTO 2	CARTELLA	12.2.12	126	MTL2T1A2D	COOSPAT002
STAZIONE APPALTANTE					
DIRETTORE DI DIVISIONE INFRASTRUTTURE E MOBILITÀ Ing. R. Bertasio					
RESPONSABILE UNICO DEL PROCEDIMENTO Ing. A. Strozziro					