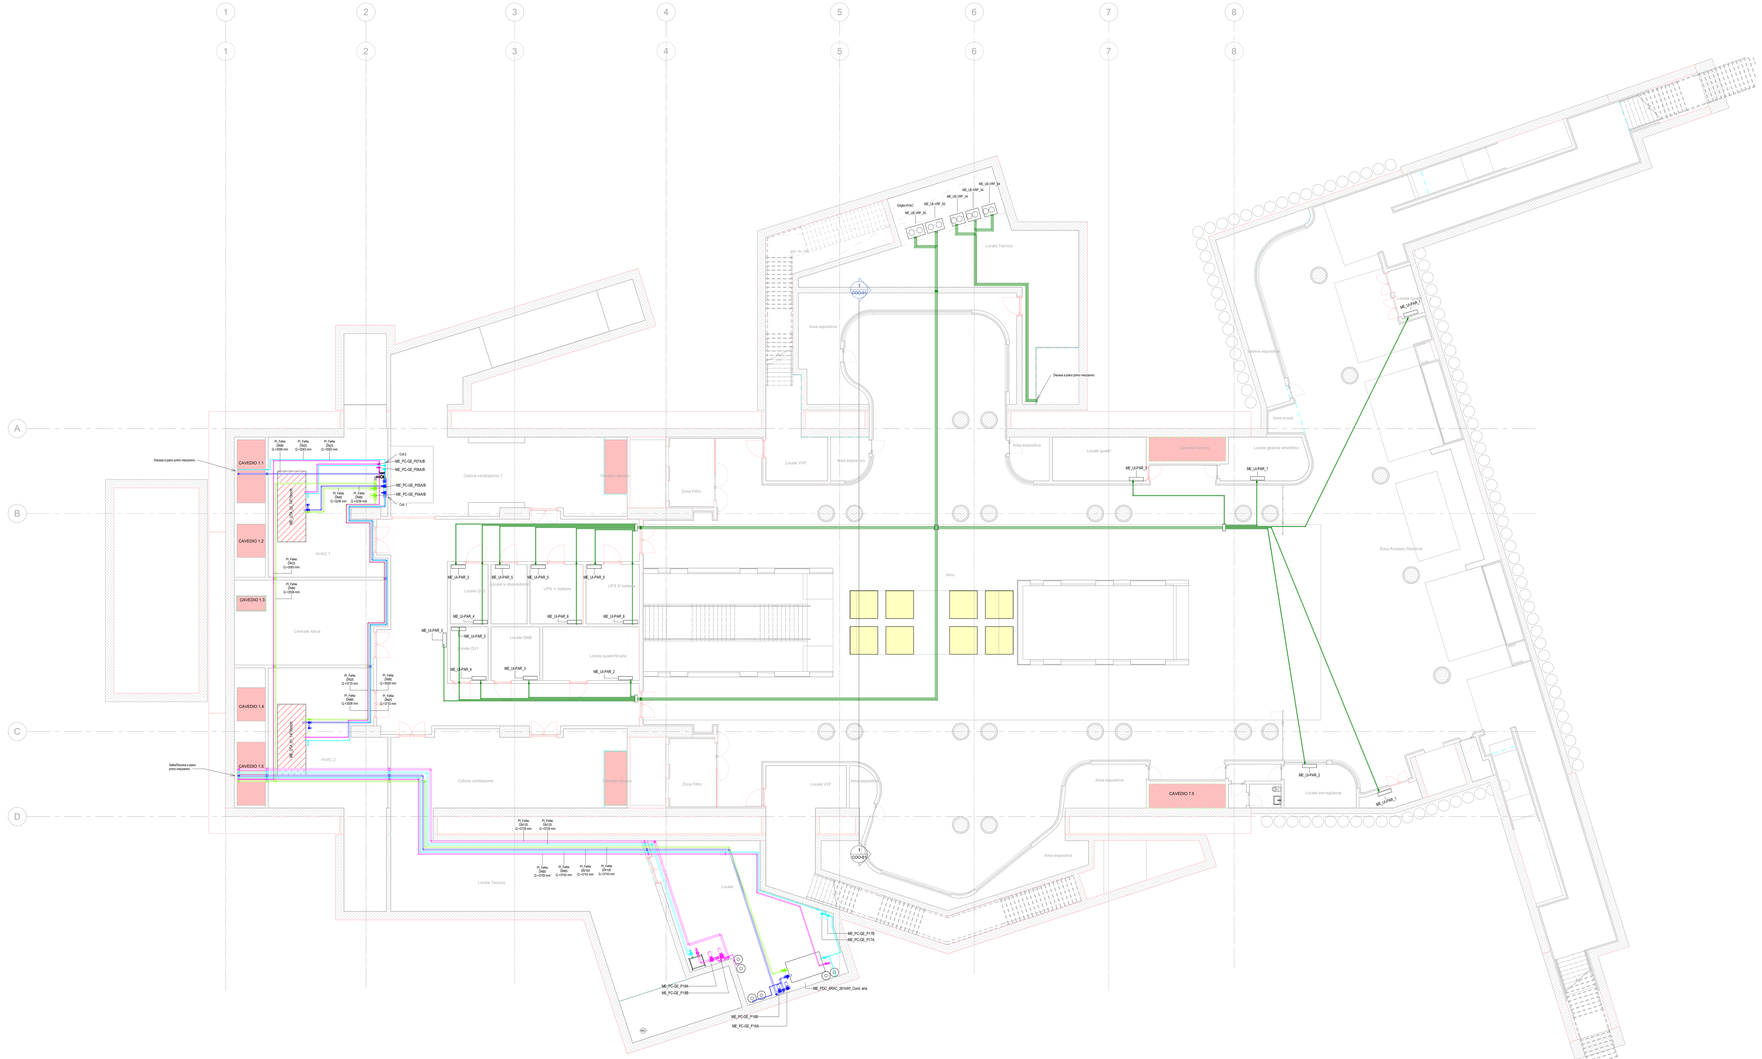
Locale Tecnico
Area espositiva
Locale VVF
Area espositiva
Area espositiva
Locale quadri
Cavedio tecnico
Locale gestione amatitica
Area snack
Zona Filtro
Cabina ventilazione 1
Cavedio tecnico
Cavedio tecnico
Zona Filtro
Locale VVF
Area espositiva
Area espositiva
Locale sorveglianza
CAVEDIO 7.5
Locale Tecnico
Locale
Atrio
Zona Accesso Stazione
Cabina ventilazione
HVAC 1
HVAC 2
Centrale idrica
CAVEDIO 1.1
CAVEDIO 1.2
CAVEDIO 1.3
CAVEDIO 1.4
CAVEDIO 1.5
Locale Ufficio
Locale quadri/Cucina
Locale Ufficio
Locale quadri/Cucina
Locale Ufficio
Locale quadri/Cucina