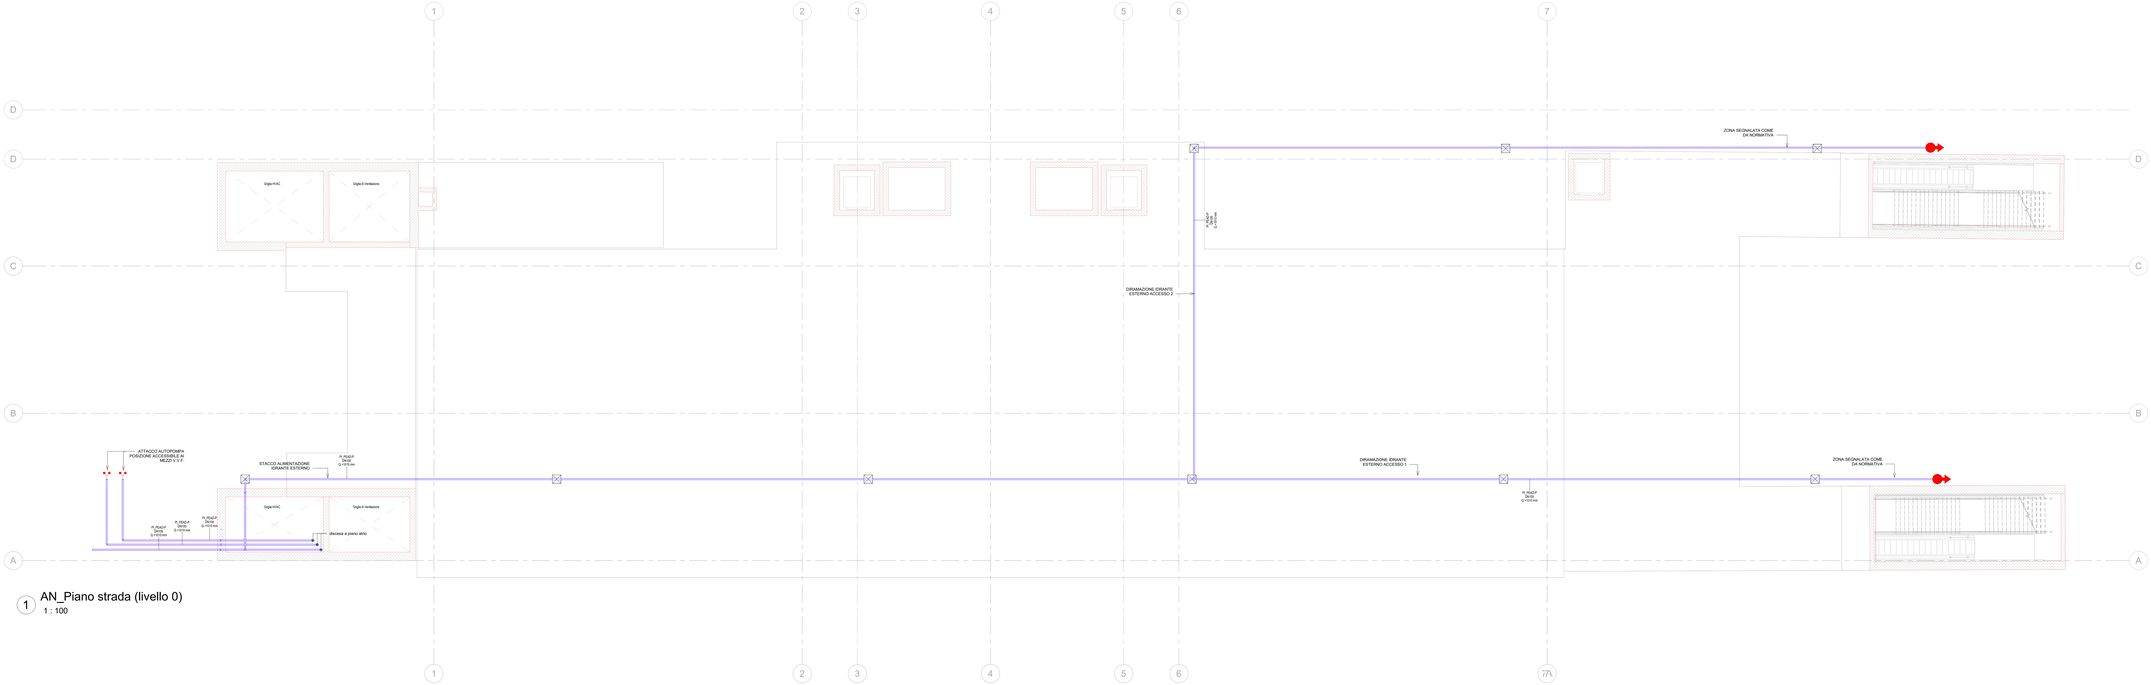

1 AN_Piano strada (livello 0)
1 : 100

KEYPLAN

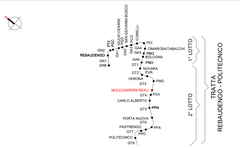

Legenda Antincendio

IMPIANTO			TUBAZIONI	
Colore	Abbreviazione	Descrizione	Codice Identità	Descrizione
	A-DIL	Circuito diluvio	PE_FeZn	Acciaio nuvo
	A-SPU	Sprinkler a umido	PE_FeZn_CA-SC*	Acciaio zincato a caldo, scanalato
	A-IDR	Circuito idranti	PE_PEAD-P	Pead liquidi in pressione PN 16
	A-WMI	Circuito watermist		
	I-APS	Carico vasca antincendio		* in tubazioni antincendio in acciaio zincato sono verniciate RAL 3000

ETICHETTA TUBI (estesa)

Codice Identità tubazione
Diametro nominale (tubi metallici)
Diametro esterno (tubi plastici)
Quota di fondo tubazione in mm

PE_FeZn_CA-SC | DN 100 / DE 125 | Q.3300 mm

SIMBOLO	Codice Identità	Descrizione
E	SP_EST-P_POL	Estintore portatile a polvere, kg 6 55A 233BC
E	SP_EST-P_CO2	Estintore portatile a CO2, kg 5 113BC
E	SP_EST-CAR_POL	Estintore carrellato a polvere, Kg 50
E	SP_EST-CAR_CO2	Estintore carrellato a CO2, Kg 50
	SP_IDR-E_UNI70	Idrante esterno UNI70
	SP_ARM_UNI45	Armadio UNI45
	SP_AMO_VS-O	Attacco per motopompa VV.F. a vista doppio attacco
	SP_TES-WM	DN15 Ka5,84 Erogatore sprinkler watermist protezione ambiente DN15 Ka5,06 Erogatore sprinkler watermist protezione sottopavimento
	SP_TES-DI	DN15 Ka80 Erogatore sprinkler per diluvio via di corsa treno sopra banchina DN15 Ka15 Erogatore sprinkler per diluvio per via di corsa treno sotto-banchina
	SP_TES-P	DN15 Ka80 Erogatore sprinkler pendent
	PA_UNI_REI	Barriera frangifiamma per ripristino pareti REI

MINISTERO
DELLE INFRASTRUTTURE E DELLA MOBILITÀ SOSTENIBILI
STRUTTURA TECNICA DI MISSIONE

Mims

COMUNE DI TORINO

CITTÀ DI TORINO

METROPOLITANA AUTOMATICA DI TORINO
LINEA 2 - TRATTA POLITECNICO - REBAUDENGO

PROGETTAZIONE DEFINITIVA
Lotto Costruttivo 2: Bologna - Politecnico

PROGETTO DEFINITIVO

DIRETTORE PROGETTAZIONE
Ing. Roberto Bertasio
Direttore Progettazione

IL PROGETTISTA

INFRA.TO Infrastrutture per la mobilità

INFRATRASPORTI.TO S.r.l.

Ing. R. Crova
Ordine degli Ingegneri della Provincia di Torino
n. 6836

Ing. F. Azzarone
Ordine degli Ingegneri della Provincia di Torino
n. 12887J

IMPIANTI NON DI SISTEMA - STAZIONE MOLE/GIARDINI REALI
IMPIANTO ANTINCENDIO
PIANTA PIANO STRADA

ELABORATO	REV.	FG.	SCALA	DATA
BIM MANAGER Geom. L. D'Acardi MTLZT1AZD IANSMOT007	0	2	1:100	20/10/23

Ag 1 a 1

AGGIORNAMENTI

REV.	DESCRIZIONE	DATA	REDATTO	CONTROL.	APPROV.	VISTO
0	EMISSIONE	31/03/22	MPA	ADr	FAz	RZr
1	EMISSIONE FINALE A SEGUITO DI VERIFICA PREVENTIVA	21/04/23	MPA	FAz	FAz	RZr
2	EMISSIONE FINALE A SEGUITO DI VERIFICA PREVENTIVA	20/10/23	MPA	FAz	FAz	RZr

LOTTO 2	CARTELLA	12.2.9	127	MTLZT1AZD IANSMOT007

STAZIONE APPALTANTE

DIRETTORE DI DIVISIONE INFRASTRUTTURE E MOBILITÀ
Ing. R. Bertasio

RESPONSABILE UNICO DEL PROCEDIMENTO
Ing. A. Strozzieri