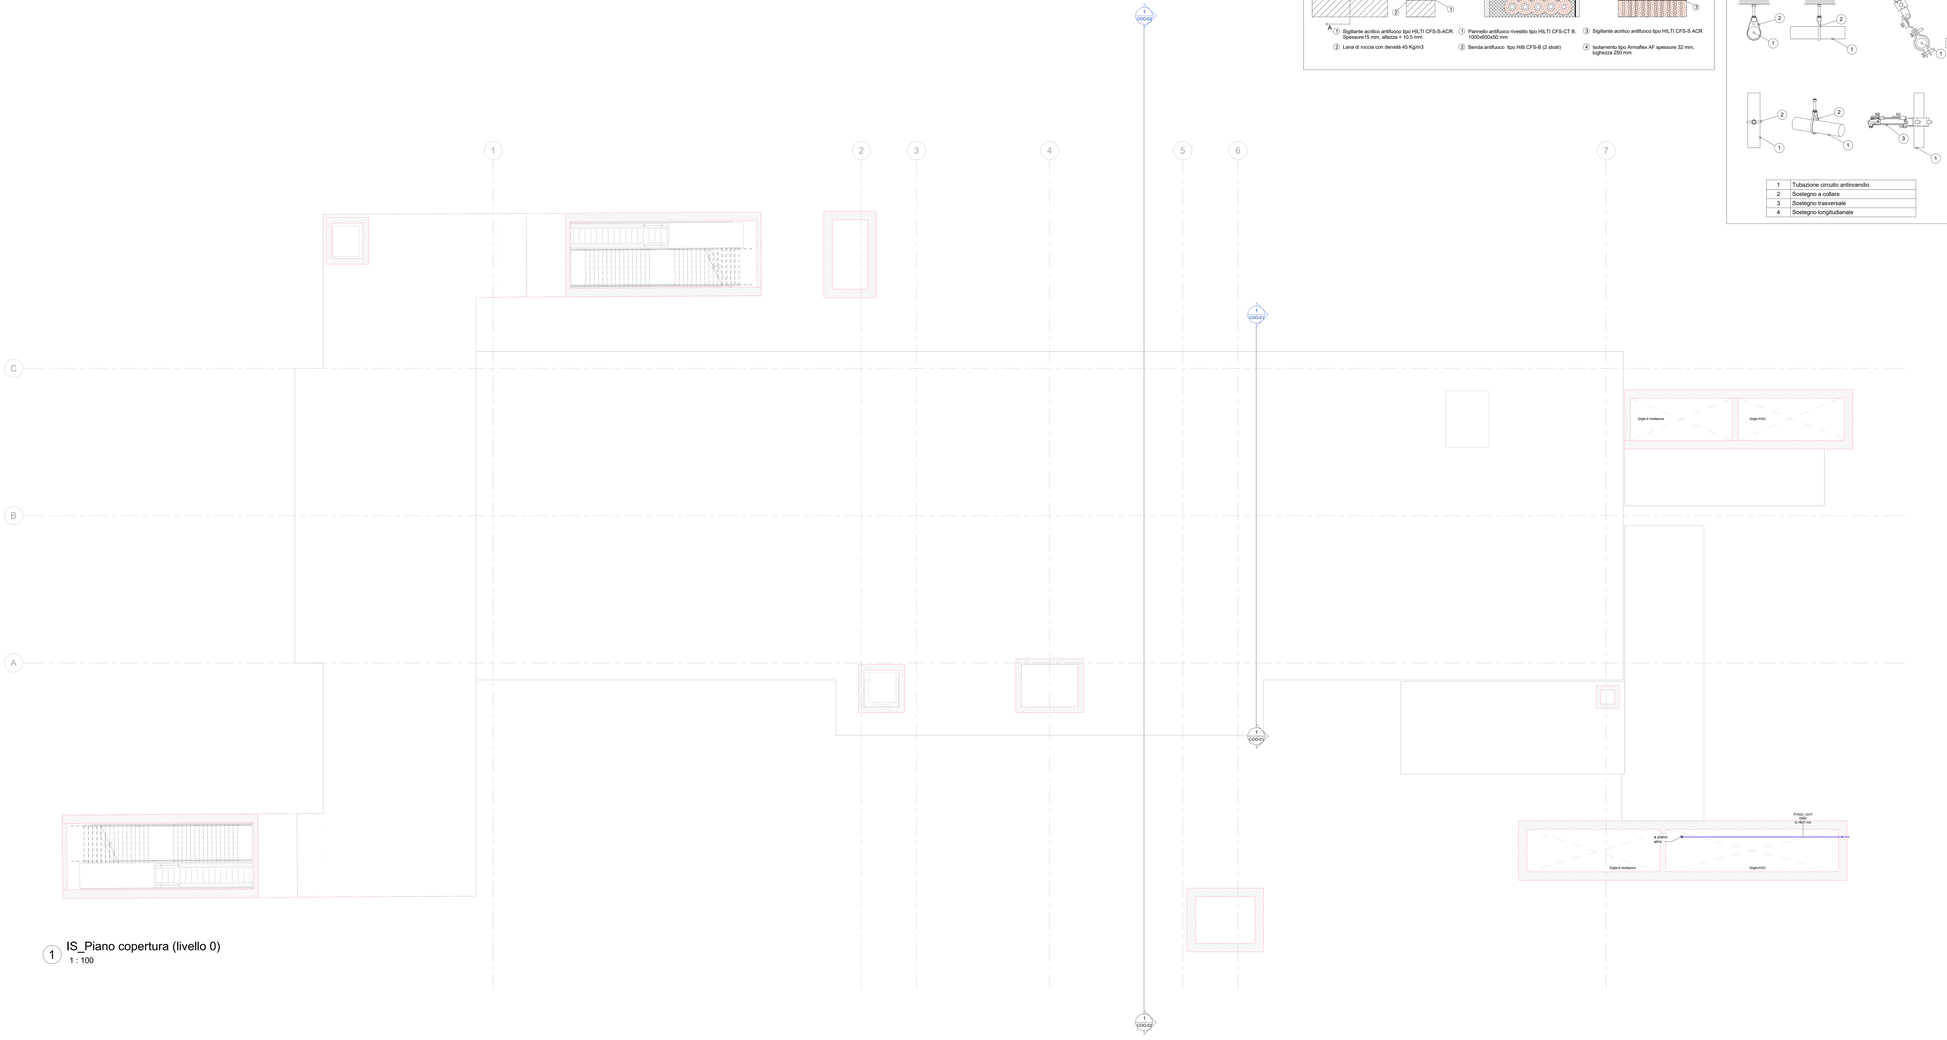

1 IS_Piano copertura (livello 0)
1 : 100

Particolare attraversamento REI

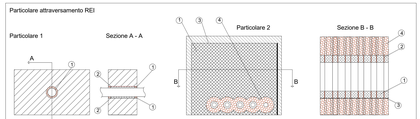

TIPICI SOSTEGNI ANTISISMICI PER TUBAZIONI

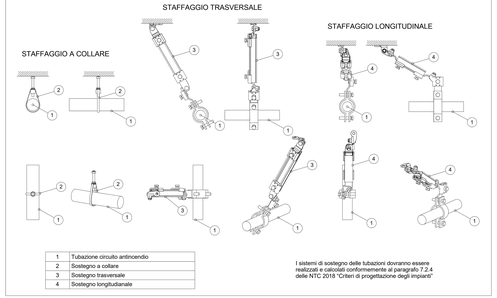

1	Tubazione circuito antincendio
2	Sostegno a collare
3	Sostegno trasversale
4	Sostegno longitudinale

I sistemi di sostegno delle tubazioni dovranno essere realizzati e calcolati conformemente al paragrafo 7.2.4 delle NTC 2018 "Criteri di progettazione degli impianti"

KEYPLAN

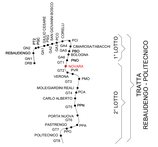

Legenda Idrico sanitario

IMPIANTO			TUBAZIONI	
Colore	Abbreviazione	Descrizione	Codice identità	Descrizione
	I-AFS	Acqua fredda sanitaria	PT_FeZn_SF	Acciaio zincato, filettato

ETICHETTA TUBI (estesa)

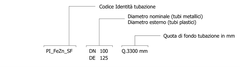

SIMBOLO	Codice Identità	Descrizione
WC	-	Sanitario wc
LAV	-	Sanitario lavabo
ø	PA_RUB-LAV	Rubinetto di lavaggio
	PA_ATT_REI	Attraversamento REI

MINISTERO DELLE INFRASTRUTTURE E DELLA MOBILITÀ SOSTENIBILI
STRUTTURA TECNICA DI MISSIONE

Mims

COMUNE DI TORINO

CITTÀ DI TORINO

METROPOLITANA AUTOMATICA DI TORINO
LINEA 2 - TRATTA POLITECNICO - REBAUDENGO

PROGETTAZIONE DEFINITIVA
Lotto Costruttivo 2: Bologna - Politecnico

PROGETTO DEFINITIVO DIRETTORE PROGETTAZIONE Ing. R. Crova Ordine degli Ingegneri della Provincia di Torino n. 60385	IL PROGETTISTA Ing. F. Azzarone Ordine degli Ingegneri della Provincia di Torino n. 128873	INFRATRASPORTI.TO S.r.l.

IMPIANTI NON DI SISTEMA - STAZIONE NOVARA
IMPIANTI IDRICO SANITARIO E ADDUZIONE
PIANTA PIANO STRADA

ELABORATO	REV. nr.	sub.	SCALA	DATA
BIM MANAGER Geom. L. D'Acardi	MTL2T1AJD IISSNOT013	0	2	1:100	20/10/23

Ag. 1 a 1

AGGIORNAMENTI

REV.	DESCRIZIONE	DATA	REDATTO	CONTROL.	APPROV.	VISTO
0	EMISSIONE	31/03/22	KIS	ADI	FAV	RO
1	EMISSIONE FINALE A SEGUITO DI VERIFICA PREVENTIVA	21/04/23	KIS	FAV	FAV	RO
2	EMISSIONE FINALE A SEGUITO DI VERIFICA PREVENTIVA	20/10/23	KIS	FAV	FAV	RO

LOTTO 2	CARTELLA	12.2.7	LIV MTL2T1AJD	IISSNOT013

STAZIONE APPALTANTE
DIRETTORE DI DIVISIONE INFRASTRUTTURE E MOBILITÀ
Ing. R. Bertasio
RESPONSABILE UNICO DEL PROCEDIMENTO
Ing. A. Strozzieri