


DIREZIONE OPERE PUBBLICHE		
COMITENTE SCR PIEMONTE S.p.A.	COMUNE CITTA' DI TORINO	
LIVELLO PROGETTUALE: PROGETTO DI FATTIBILITA' TECNICA ED ECONOMICA		
CUP C15F21001150001	TITOLO INTERVENTO "TORINO, IL SUO PARCO, IL SUO FIUME, MEMORIA E FUTURO"	
COOPE OPERA 22042D02	RESTAURO DEL BORGO MEDIEVALE	
Tavola n. 012		
TITOLO ELABORATO: PROGETTO: PIANA PIANO INTERRATO, TERRA PRIMO E SECONDO		
DATA 14 APRILE 2023	SCALA 1:100	
FORMATO ELABORATO ARCH E (914X1219)	AREA PROGETTUALE PROGETTO ARCHITETTONICO	
CODICE GENERALE ELABORATO 22042D02(0)(FTE)AM(0)AE(0)I2(0)		
NOME FILE PROGETTO_borgomedievale_rev16.dwg		
VERSIONE	DATA	DESCRIZIONE
0	10 marzo 2023	Prima redazione
Rev.1	17 marzo 2023	Correzione refusi
Rev.2	14 aprile 2023	Consegna validazione
Rev.3		
RTP PROGETTAZIONE ISOLARCHITETTI arch. DURBIANO SINTECNA MCM Ingegneria arch. ARMANDI NICOLA REBTAURI	TIMBRI - FIRME Responsabile del progetto: Responsabile dell'elaborato:	
RTP ESECUZIONE	TIMBRI - FIRME Direttore Tecnico:	
ORGANISMO DI CONTROLLO Responsabile di Commessa:	S.C.R. PIEMONTE S.P.A. Responsabile del procedimento: arch. Sergio Manto	

SCHEDE MATERIALI DI FINITURA INTERNI ED ESTERNI			
PAVIMENTO	ZOCOLINO	PARETE	SOFFITTO
A PASTRELLE IN GRES ESISTENTI	0 SENZA ZOCOLINO	A INTONACO ESISTENTE	0 INTONACO ESISTENTE
B CEMENTO ESISTENTE	1 PASTRELLA GRES H 2.10 m	B CEMENTO ESISTENTE	1 CONTROSOFFITTO ESISTENTE
C COTTO QUADRATO ESISTENTE	2 FASCIA VERNICIATA 1.20 m	C INTONACO CON DECORAZIONI ESISTENTI	2 CEMENTO ESISTENTE
D LEGNO ESISTENTE		D VETRO ESISTENTE	3 CASSETTONI LEGNO ESISTENTE
E PIETRA ESISTENTE		E MATTONI ESISTENTI	4 CASSETTONI LEGNO CON DECORAZIONI ESISTENTI
F DECKING ESISTENTE		F PASTRELLA IN GRES ESISTENTE	5 VOLTA DECORATA ESISTENTE
G COTTO SPINA DI PESCE ESISTENTE		G NUOVO INTONACO	6 SOLAIO LEGNO ESISTENTE
H COTTOLATO ESISTENTE		H NUOVA TINTEGGIATURA	7 COPERTURA LEGNO ESISTENTE
I CEMENTINA ESISTENTE		I RESTAURO DECORAZIONI ESISTENTI	8 NUOVO INTONACO
L GIANNA ORENANTE ESISTENTE		L NUOVA PASTRELLA IN GRES	9 NUOVO CON SOFFITTO LISCIO CON BUCOLE
M NUOVE PASTRELLE IN GRES		M	10 RESTAURO CASSETTONI LEGNO
N NUOVO PAVIMENTO IN RESINA COMPOSITA		N	11 RESTAURO CASSETTONI LEGNO CON DECORAZIONI
O NUOVO COTTO QUADRATO			12 RESTAURO VOLTA DECORATA
P NUOVO LEGNO			13 NUOVO TOPAKUSTIC
Q NUOVA PIETRA			14 RESTAURO SOLAIO LEGNO
R			15 NUOVA TINTEGGIATURA

TABELLA DEI LOCALI E DELLE FINITURE			
NUMERO IDENTIFICATIVO DEL PIANO (0 = piano interrato, 1 = piano terra, 2 = piano soppalco)	100	NUMERO IDENTIFICATIVO DEL LOCALE	
SUPERFICIE DEL LOCALE IN M ²	100/10	PERIMETRO LOCALE	
FINITURA PAVIMENTO	A1	FINITURA SOFFITTO	B2
FINITURA ZOCOLINO		FINITURA PARETE	

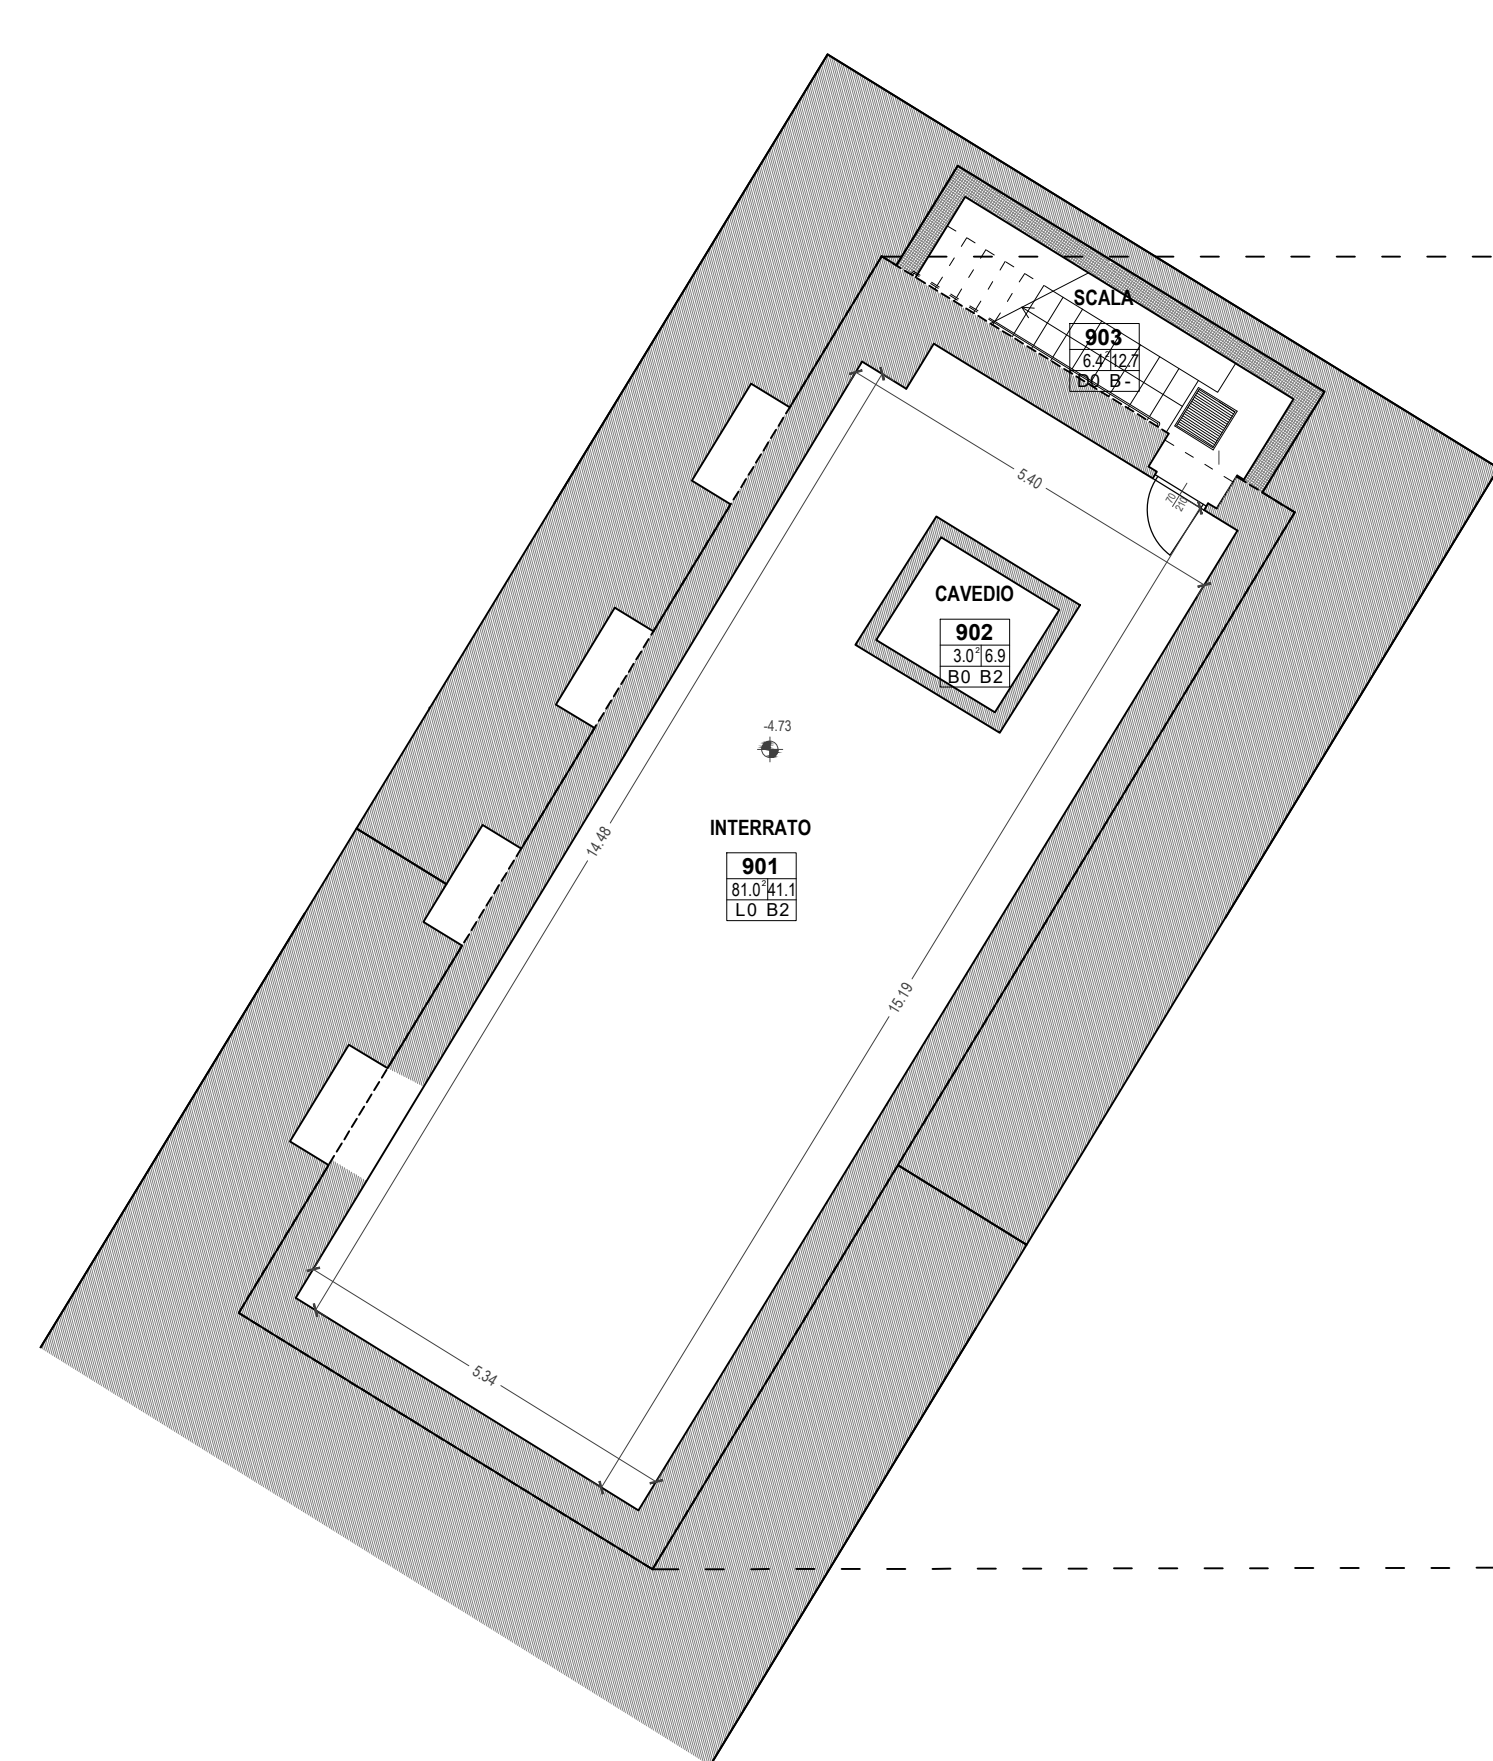

PIANO INTERRATO



Scala 1:100



PIANO TERZO

PIANO SECONDO

PIANO PRIMO

PIANO TERRA