


	1	2A	2B	3
4A	4B	5A	5B	6
7	8A	8B	9A	9B
11	12A	12B	13A	13B
15	16A	16B	17A	17B

Torino, Ottobre 2010

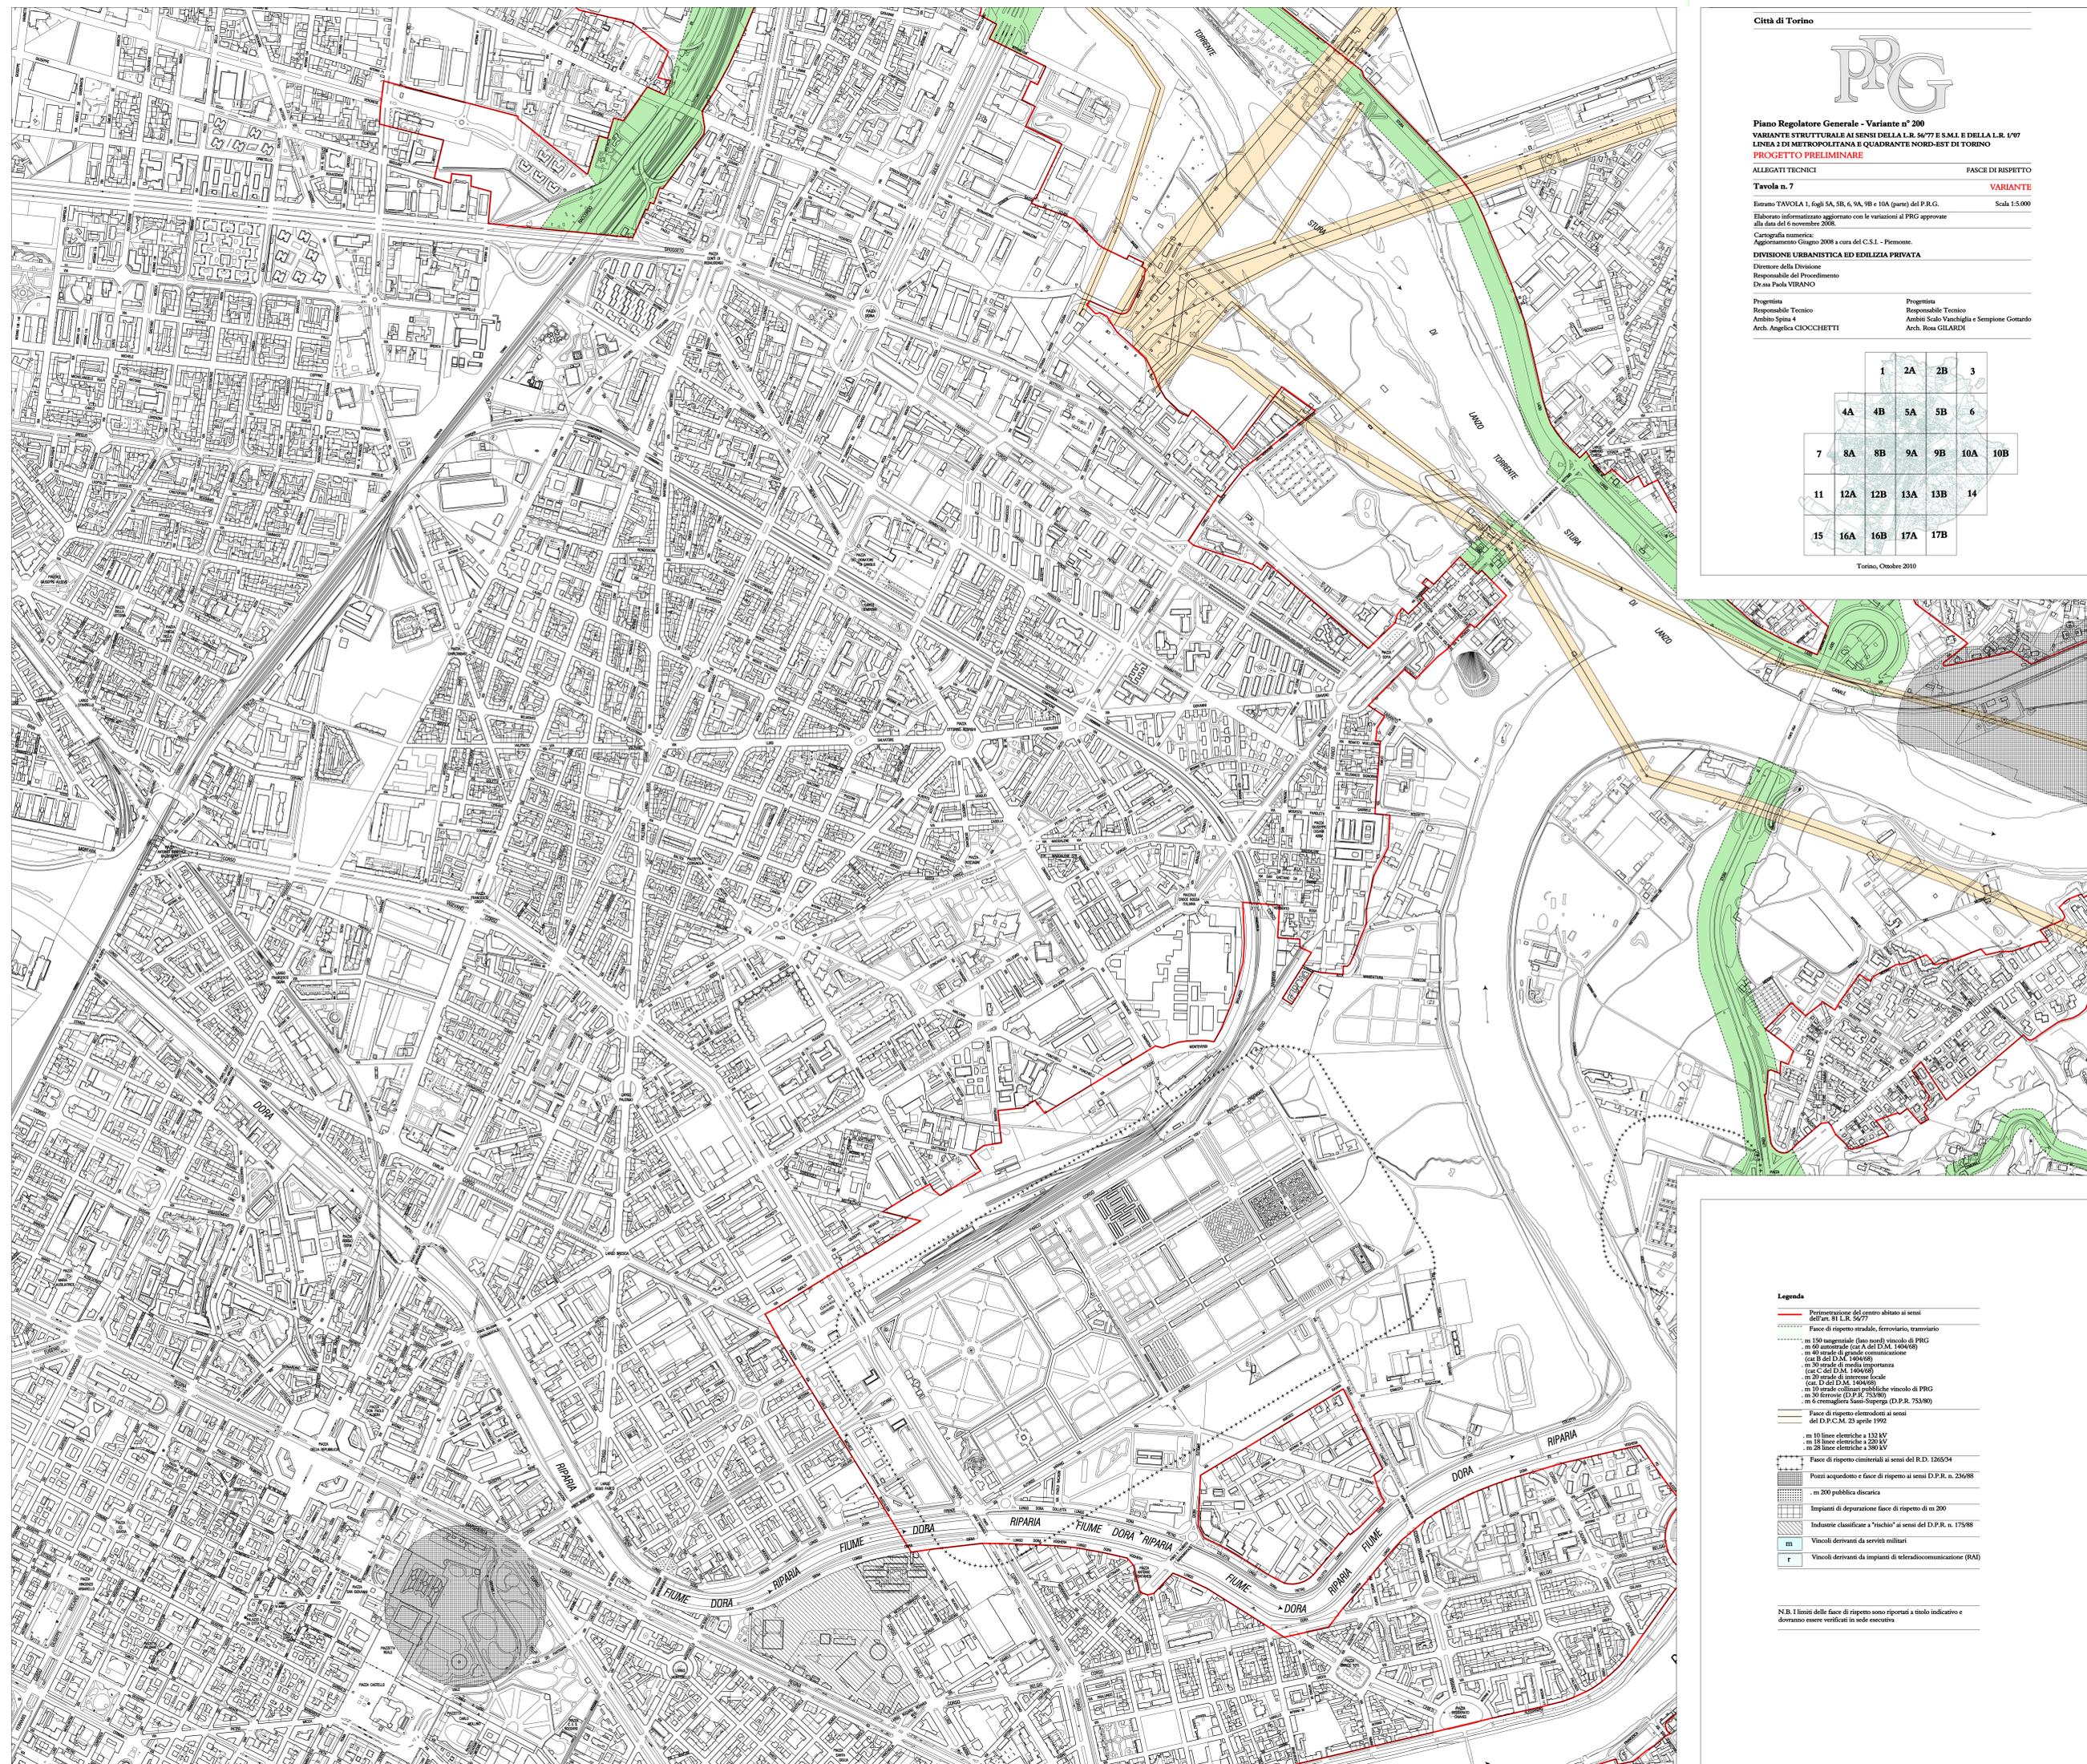

Legenda

- Perimetrazione del centro abitato ai sensi dell'art. 31 L.R. 56/77
- Fasce di rispetto stradale, ferroviario, tramviario
- m 150 tangenziale (dato nord) vincolo di PRG
- m 60 autostrada (dati A del D.M. 1/04/08)
- m 40 strade di grande comunicazione (dati C del D.M. 1/04/08)
- m 30 strade di media importanza (dati C del D.M. 1/04/08)
- m 20 strade di interesse locale (dati C del D.M. 1/04/08)
- m 10 strade colonarie pubbliche vincolo di PRG (dati D del D.P.R. 753/80)
- m 6 cremagliere Sesto-Superga (D.P.R. 753/80)
- Fasce di rispetto ferroviario ai sensi del D.P.C.M. 23 aprile 1992
- m 10 linee elettriche a 132 kV
- m 18 linee elettriche a 220 kV
- m 20 linee elettriche a 380 kV
- Fasce di rispetto cimiteriali ai sensi del R.D. 1265/34
- Punti acquedotto e fasce di rispetto ai sensi D.P.R. n. 236/88
- m 200 pubblica discarica
- Impianti di depurazione fasce di rispetto di m 200
- Industrie classificate a "rischio" ai sensi del D.P.R. n. 175/88
- m Vincoli derivanti da servizi militari
- r Vincoli derivanti da impianti di teleselezione (RAI)

N.B. I limiti delle fasce di rispetto sono riportati a titolo indicativo e dovranno essere verificati in sede esecutiva