

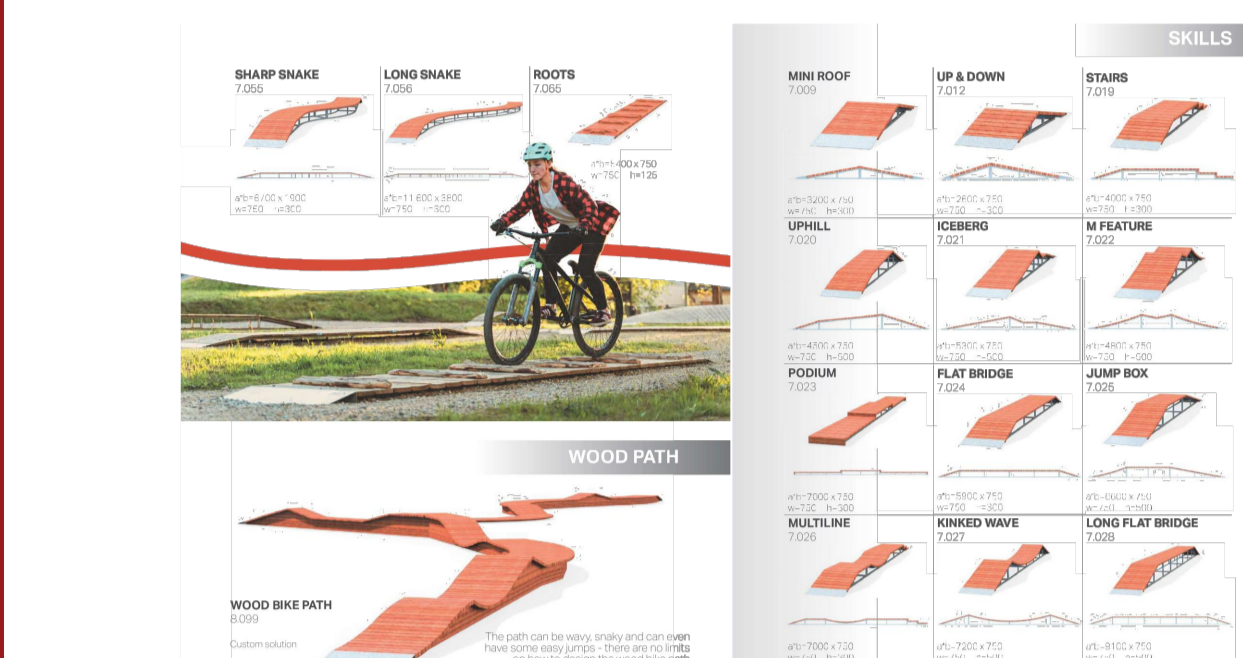


SKILLS BIKE PARK
Zoom - fuori scala

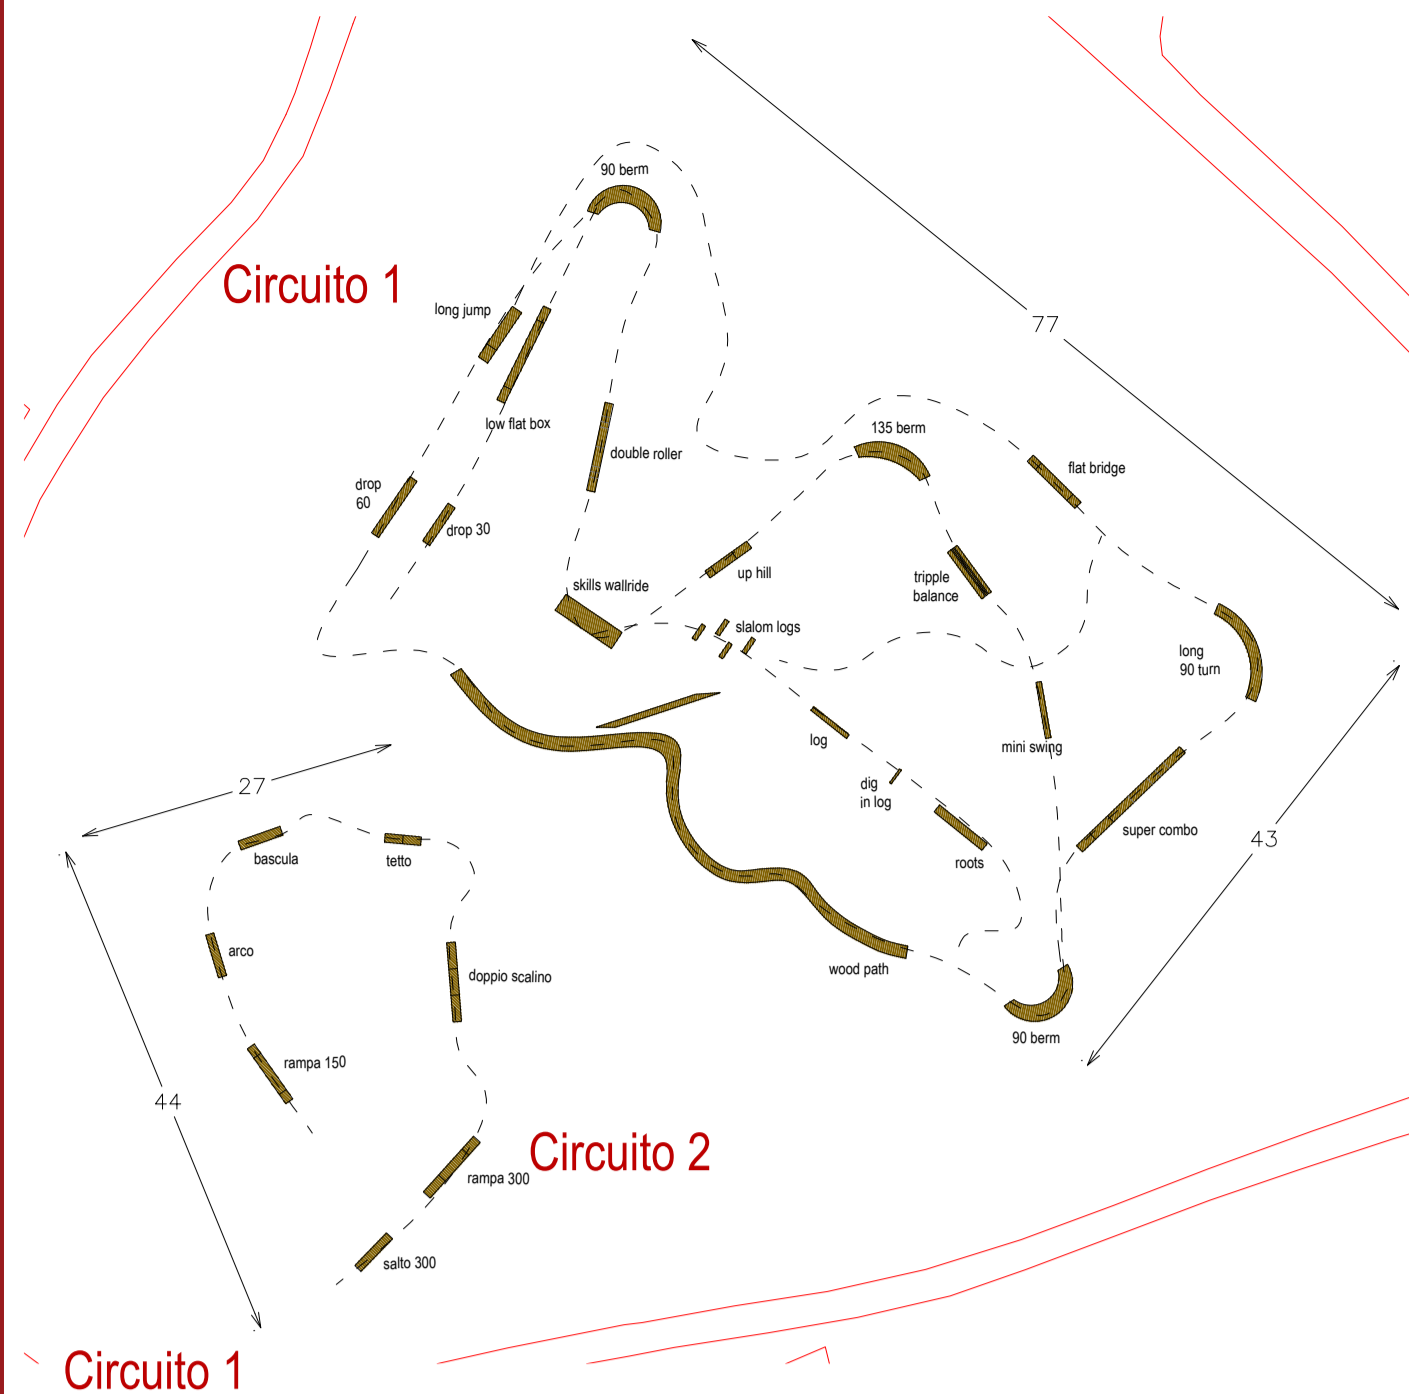


SKILLS BIKE PARK	q.
drop 30	1
drop 60	1
low flat box	1
long jump	1
90° berm	2
double roller	1
skills wallride	1
up hill	1
135° berm	1
triple balance	1
mini swing	1
flat bridge	1
long 90° turn	1
super combo	1
roots	1
dig in log	1
log	1
slalom logs	1
wood path	55 ml

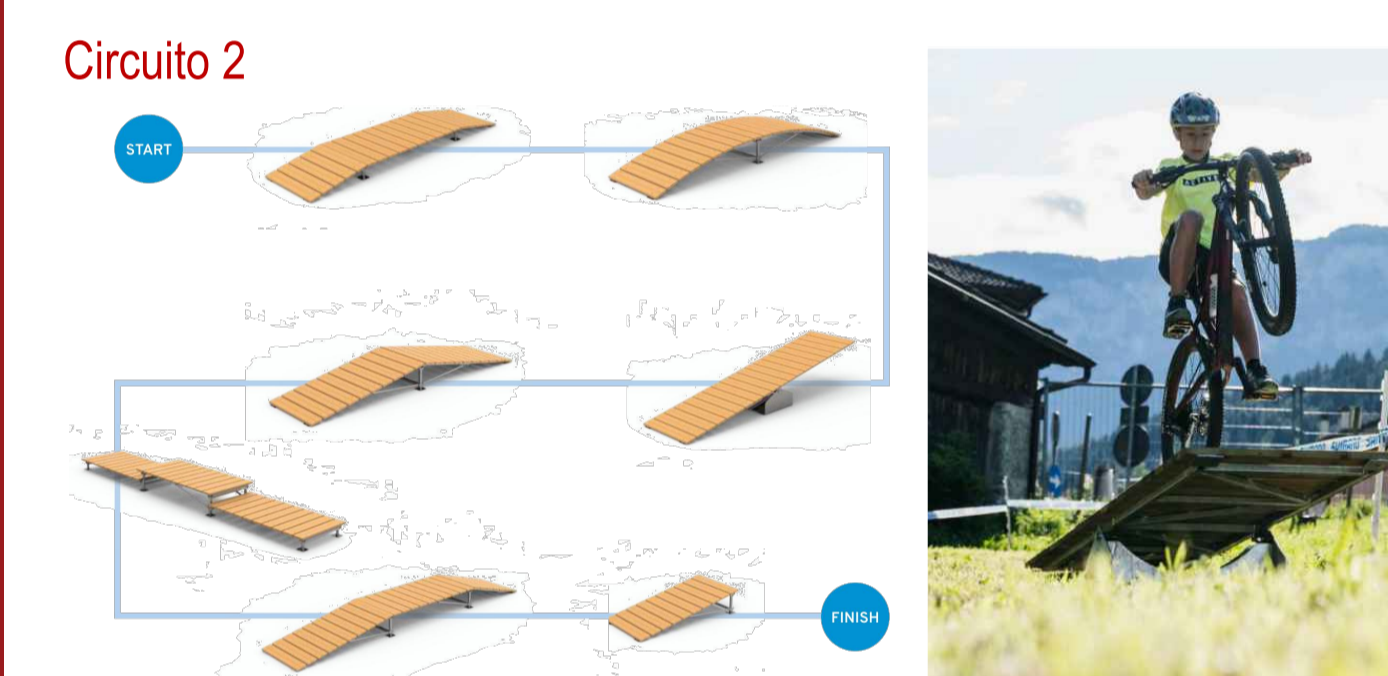

SKILLS BIKE PARK	prod.	q.
rampa 150		1
arco		1
bascula		1
tetto		1
doppio scalino		1
rampa 300		1
salto 300		1

PUMP TRACK

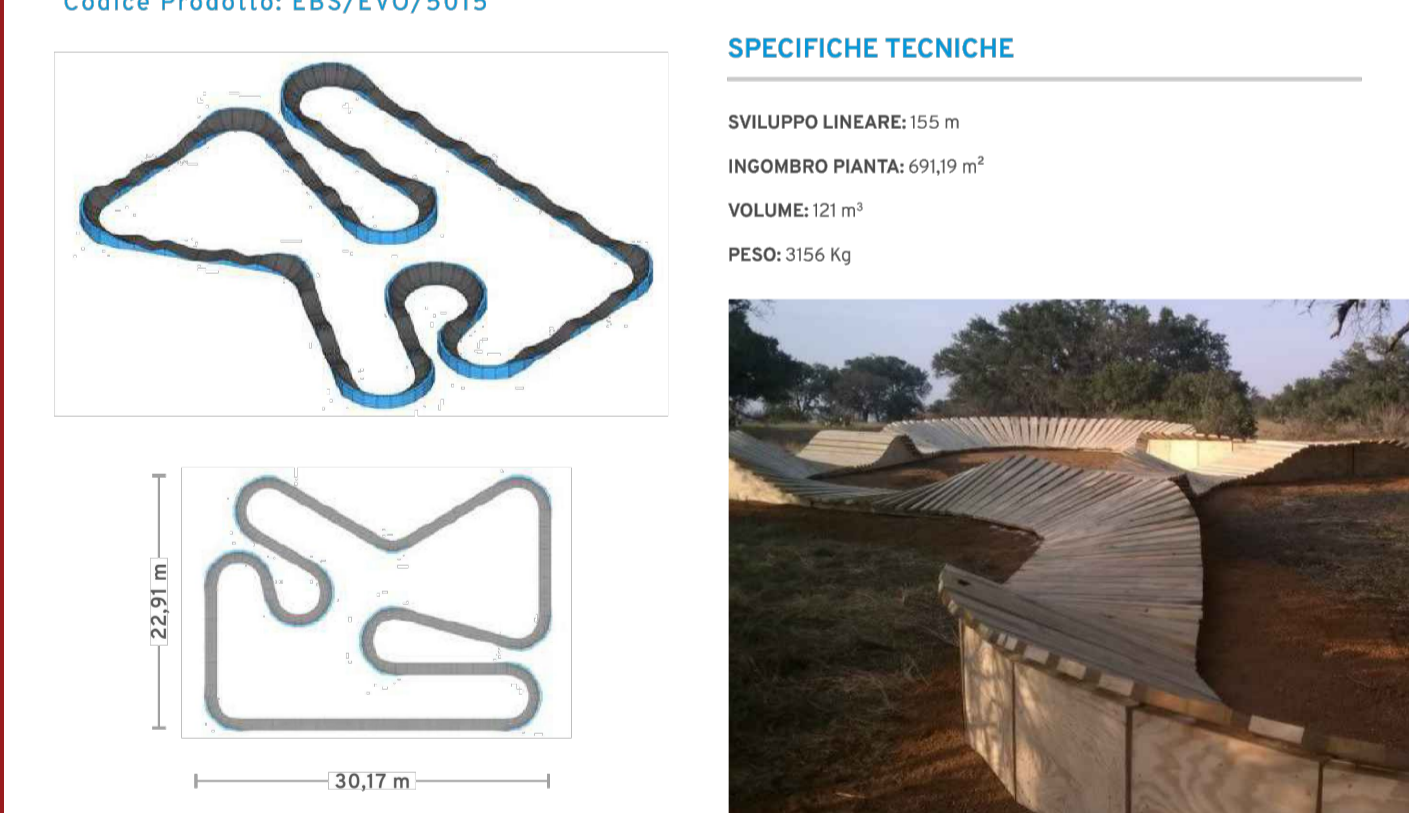

REV.	DATE / DATA	DESCRIPTION / DESCRIZIONE	ESKANI	CHECKED	APPROVED
00	15/03/2023	Emissione	LineeVerdi	LineeVerdi	LineeVerdi

LEGENDA ALTRE ATTIVITA' SPORTIVE NEL PARCO

- F** Cricket
Per quanto riguarda lo sport del cricket, già presente nel parco, il pitch centrale verrà adeguato per la pratica sportiva. Sui percorsi esistenti si pratica bici, fitwalking, running.
- G** Area fitness inclusiva
- O** Area giochi inclusiva
- O** Orienteering
- Dg** Disc golf

PROGETTO: Parco dello Sport e dell'educazione Ambientale Cluster 1 - Cittadella dello Sport

CLIENTE: Città di Torino
 Dipartimento Manutenzioni e Servizi Tecnici
 Direzione Manutenzioni e Costruzioni in Base
 Direzione Grandi Opere, Infrastrutture e Mobilità
 Direzione Verde e Parchi

PROGETTISTA ARCHITETTONICO / CLP: IPE progettati

PROGETTISTA STRUTTURALE / CLP: IPE engineering

CLP: C15B220090006 5056

FASE PROGETTUALE: PROGETTO DI FATTIBILITA' TECNICA ED ECONOMICA APPALTO

CODICE ELABORATO	PLAN GEN.	DATA	SCALA
C22-089	FATTIBILITA'	15/03/2023	1:2000