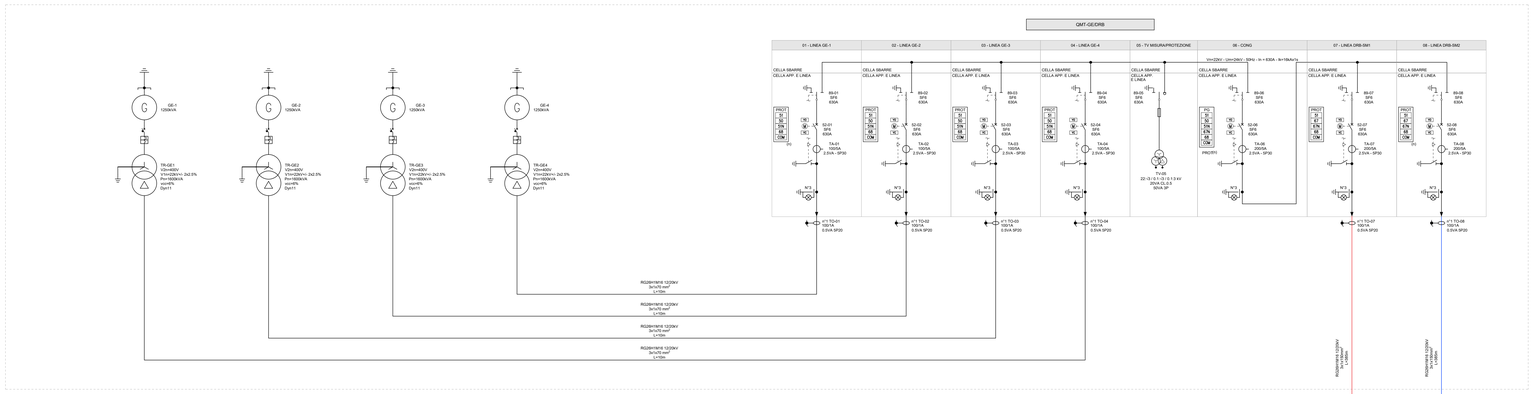

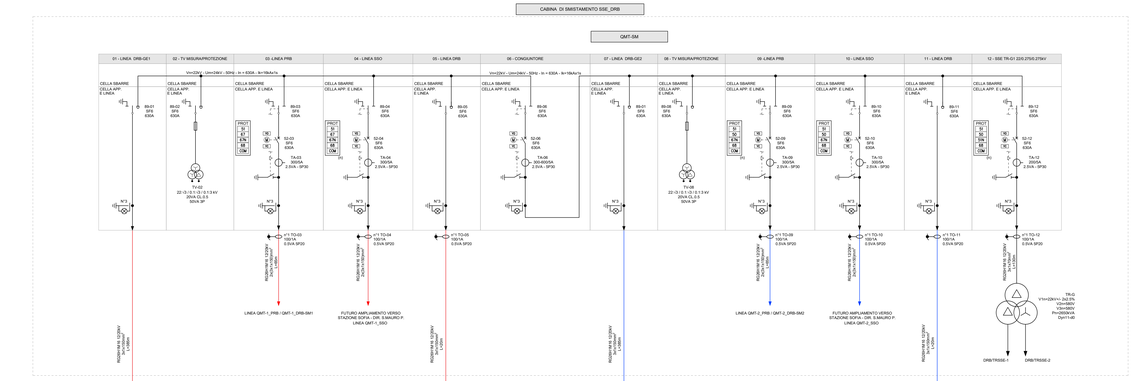

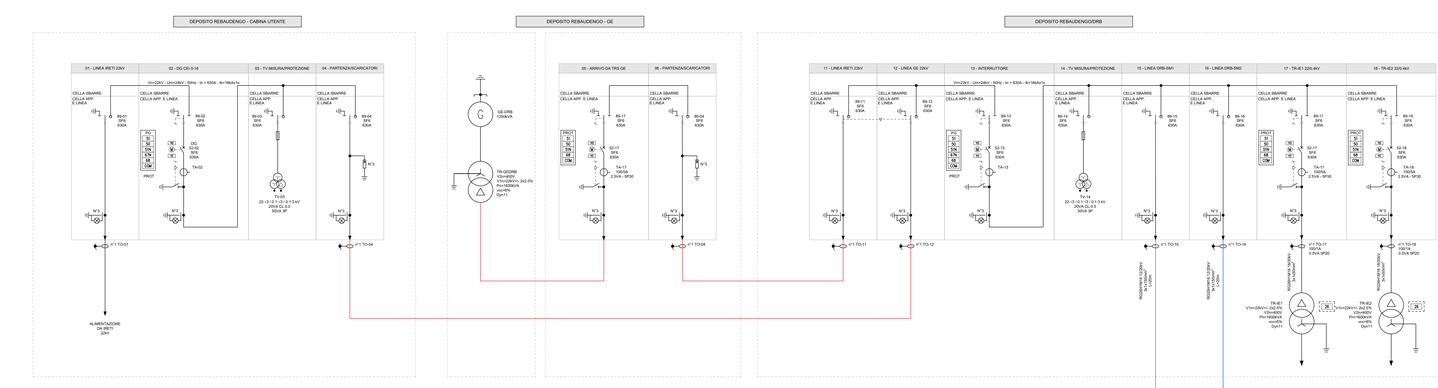

KEY PLAN GENERALE

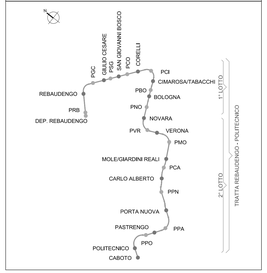

LEGENDA SIMBOLI/RETI

	TERRA (SEGNO GRAFICO GENERALE)		SEZIONATORE
	SEZIONATORE A DUE VIE, TRE POSIZIONI, CON POSIZIONE CENTRALE DI APERTURA (E MESSA A TERRA)		INTERR. DI MANOVRA SEZ. A DUE VIE, TRE POSIZIONI, CON POSIZIONE CENTRALE DI APERT. (E MESSA A TERRA)
	INTERRUTTORE (DI POTENZA)		INTERRUTTORE DI POTENZA AD APERTURA AUTOMATICA, MAGNETOTERMICO
68	RELÈ DI PROTEZIONE CON INDICAZIONE DELLE FUNZIONI ABILITATE SECONDO CODICI ANSI		BOBINA DI COMANDO (BA O YO) DI APERTURA (BC O YC) DI CHIUSURA (YO) A MANCANZA TENSIONE
	MOTORE PER COMANDO INTERRUTTORE (ACC O CARICA MOLLE)		DIVISORE CAPACITIVO PER SEGNALAZIONE PRESENZA TENSIONE
	INTERBLOCCO MECCANICO FRA DISPOSITIVI (SALVO DIVERSA INDICAZIONE)		FUSIBILE
	TRASFORMATORE DI CORRENTE "TA"		TRASFORMATORE DI CORRENTE TORODIALE
	TRASFORMATORE DI CORRENTE "TV"		TRASFORMATORE SEGNO GRAFICO GENERALE
	AVVOLGIMENTO TRIFASE A TRIANGOLO		AVVOLGIMENTO TRIFASE A TRIANGOLO APERTO
	AVVOLGIMENTO TRIFASE A STELLA		

LEGENDA PROTEZIONI

27	MINIMA TENSIONE DI FASE
59	MASSIMA TENSIONE DI FASE
59N (o 59V0)	MASSIMA TENSIONE RESIDUA
50	MASSIMA CORRENTE ISTANTANEA
51	MASSIMA CORRENTE RITARDATA
51N	MASSIMA CORRENTE DI TERRA
67N	DIREZIONALE DI TERRA
COM	INTERFACCIA CON SISTEMA DI TELECOMANDO/SUPERVISIONE O CON ALTRI IED
68	SELETTIVITÀ LOGICA
26	CENTRALINA TERMOMETRICA TRASFORMATORE

MINISTERO
DELLE INFRASTRUTTURE E DELLA MOBILITÀ SOSTENIBILI
STRUTTURA TECNICA DI MISSIONE

Mims

COMUNE DI TORINO

CITTÀ DI TORINO

METROPOLITANA AUTOMATICA DI TORINO
LINEA 2 - TRATTA POLITECNICO - REBAUDENGO

PROGETTAZIONE DEFINITIVA
Lotto Generale: Politecnico - Rebaudengo

PROGETTO DEFINITIVO		
DIRETTORE PROGETTAZIONE Responsabile integrazione discipline specialistiche	IL PROGETTISTA	INFRATRASPORTI.TO S.r.l.
Ing. R. Crova Ordine degli Ingegneri della Provincia di Torino n. 6038S	Ing. F. Azzarone Ordine degli Ingegneri della Provincia di Torino n. 12287J	**INTEFACCIA OPERE CIVILI-SISTEMA** ALIMENTAZIONE ELETTRICA SCHEMA ELETTRICO DELLA RETE DI MT - TAV. 7/7

BIM MANAGER Geom. L. D'Accardi	ELABORATO	REV. int.	REV. est.	SCALA	DATA
	MTL2T1A0DSISGENK 001.7	0	1	-	21/02/2023

AGGIORNAMENTI

Fg. 1 di 1

REV.	DESCRIZIONE	DATA	REDATTO	CONTROL.	APPROV.	VISTO
0	EMISSIONE	30/10/22	SINT	AGh	FAz	RCr
1	EMISSIONE FINALE A SEGUITO DI VERIFICA PREVENTIVA	21/02/23	SINT	FAz	FAz	RCr
-	-	-	-	-	-	-
-	-	-	-	-	-	-
-	-	-	-	-	-	-

LOTTO 0	CARTELLA	13.5	12	MTL2T1A0D	SISGENK001.7

STAZIONE APPALTANTE

DIRETTORE DI DIVISIONE INFRASTRUTTURE E MOBILITÀ
Ing. R. Bertasio

RESPONSABILE UNICO DEL PROCEDIMENTO
Ing. A. Strozziero