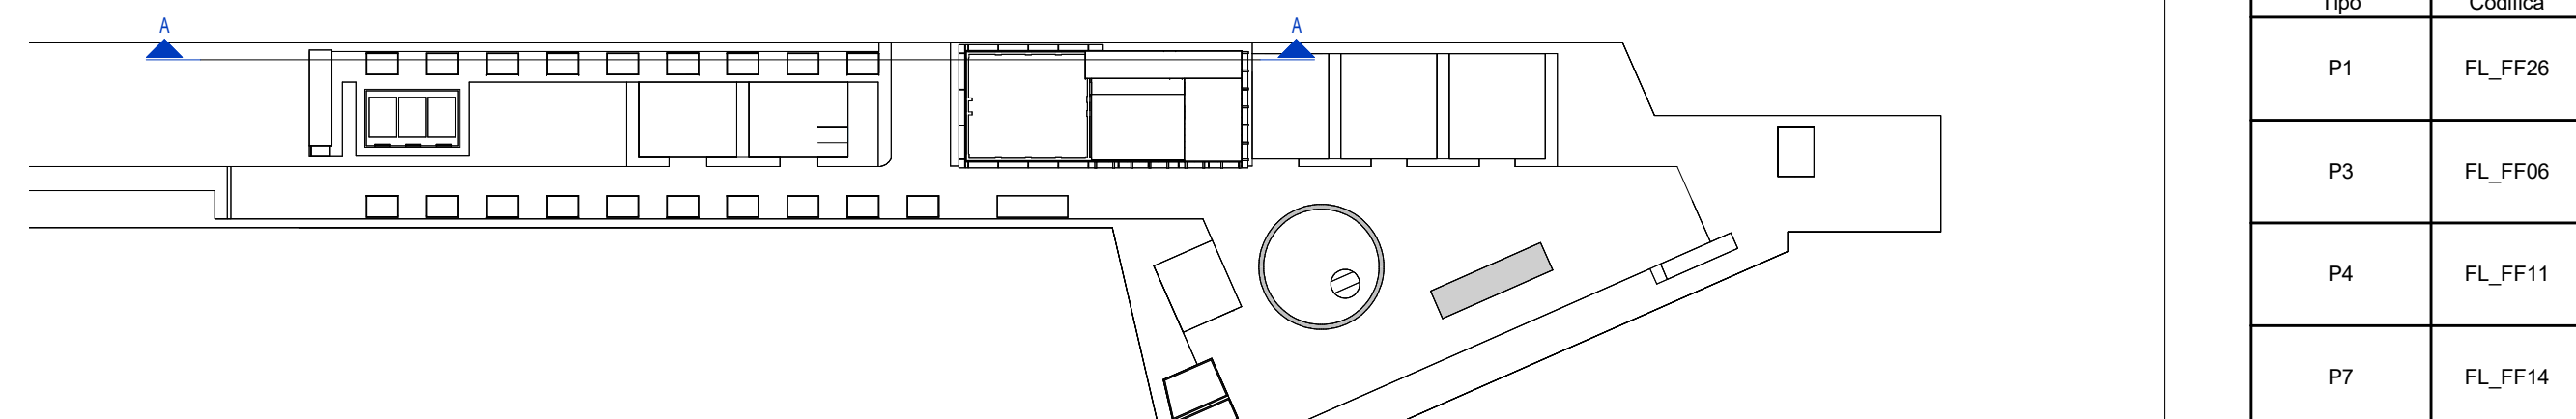

Piano copertura (livello 3)
253.85
Piano secondo (livello 2)
249.05
Piano primo (livello 1)
244.05
Piano copertura (livello 0)
237.55
±0.00
237.53
Piano Primo Interrato (livello -1)
230.45
Piano Secondo Interrato (livello -2)
221.40
Piano del ferro
221.55
+16.54 F.F.L.
+0.00 F.F.L.
Dettaglio 19
Dettaglio 20
Sezione A-A

LEGENDA FINITURA MURI IDROPITTURA

Codifica	Descrizione
WA_FW30	Idropittura lavabile, RAL 9010

ABACO PANNELLI ISOLANTI

Codifica	Descrizione	Resistenza al fuoco
WA_FW27	Pannelli isolante termico-150mm	REI120
WA_FW45	Pannelli fonoassorbenti 15mm	REI120
WA_FW57	Pannelli polistirene espanso sintetizzato 80mm REI120	REI120
WA_FW58	Pannelli di stiferite 60 mm	NA

ABACO TAMPONATURE

Codifica	Descrizione	Resistenza al fuoco
WA_EW02	Muratura in blocchi di calcestruzzo, sp. 200 mm	NA
WA_EW03	Muratura in blocchi di calcestruzzo, sp. 200 mm REI120	REI120
WA_IW01	Muratura in blocchi di calcestruzzo, sp. 100 mm	NA
WA_IW03	Muratura in blocchi di calcestruzzo, sp. 200 mm REI120	REI120
WA_IW05	Muratura in blocchi di calcestruzzo, sp. 200 mm	NA
WA_IW06	Muratura in blocchi di calcestruzzo, sp. 100 mm REI120	REI120
WA_IW09	Muratura in blocchi di calcestruzzo, sp. 300 mm REI120	REI120

ABACO MASSETTI E SOTTOFONDI

Codifica	Descrizione
FL_SB01	Massetto cementizio sp. 80 mm
FL_SB02	Massetto cementizio sp. 130 mm
FL_SB05	Massetto cementizio sp. 280 mm
FL_SB09	Massetto sp.100 mm
FL_SB10	Massetto cementizio sp. 50 mm
FL_SB25	Solettone sp. 700 mm
FL_SB30	Sottofondazione esterna 750mm
FL_SB31	Sottofondazione esterna carrabile 700mm

ABACO PARETI MODULARI

Codifica	Descrizione	Resistenza al fuoco
WA_CW12	Facciata esterna vetrata	NA
WA_CW13	Partizione interna vetrata	NA
WA_CW17	Frangisole in terracotta	NA

LEGENDA SCALE

Codifica	Descrizione
ST_FS03	Scala Fissa in Gres Porcellanato

LEGENDA PARAPETTI E BALAUSTRE

Codifica	Descrizione
RA_HR07	Corrimano scale con ancoraggio esterno
RA_HR08	Corrimano scale a muro
RA_HR10	Corrimano passerelle sulle scale

ABACO COPERTURA FRANGISOLE TERRACOTTA

Codfica	Descrizione	ID_Resistenza al fuoco
RO_FR06	Copertura Frangisole in Terracotta	NA

ABACO PANNELLI ISOLANTI A PAVIMENTO

Codifica	Descrizione
FL_FF44	Isolante sp. 150 mm

LEGENDA PAVIMENTI

Tipo	Codifica	Descrizione	Immagine
P1	FL_FF26	Terrazzo alla Veneziana Verde idrofugo, colore 1 sp.20 mm	▨
P3	FL_FF06	Pavimento in gres porcellanato sp. 20 mm	■
P4	FL_FF11	Zerbino tenico	■
P7	FL_FF14	Lastre cemento pavimentazione esterna	■
P9	FL_FF16	Rete metallica maglia piccola P9	▦
P10	FL_FF17	Lastre Linoleum Acustico flottante	■
P11	FL_FF43	Gres porcellanato flottante	■
P12	FL_FF18	Vernice epossidica	■
P13	FL_FF19	Marciapiede Esterno	■
P14	FL_FF20	Pavimentazione Carrabile	■
P15	FL_FF45	Area Verde	🟩
P16	FL_FF46	Calcestre drenante	🟨
P17	FL_FF47	Pavimentazione Carrabile Autobloccanti	🟩

LEGENDA FINITURA MURI

Tipo	Codifica	Descrizione	Immagine
R1	WA_CW17	Frangisole in terracotta	▤
R2	WA_FW23	Pannelli tipo Equitone o eq.	■
R2.4	WA_FW24	Pannelli di cartongesso+Intonaco	□
R2.5	WA_FW22	Isolante 50mm+Pannelli acustici in legno perforato 10mm	🟨
R5	WA_FW25	Pannelli alluminio esterni	▥
R6	WA_FW31	Intonaco sp. 15 mm	□

LEGENDA CONTROSOFFITTI

Tipo	Codifica	Descrizione	Immagine
S1	CE_FC12	Doghe larghe alluminio verniciato	▤
S3	CE_FC14	Pannelli in legno acustici	🟨

**MINISTERO
DELLE INFRASTRUTTURE E DELLA MOBILITÀ SOSTENIBILI
STRUTTURA TECNICA DI MISSIONE**

Mims

COMUNE DI TORINO

CITTA' DI TORINO

**METROPOLITANA AUTOMATICA DI TORINO
LINEA 2 - TRATTA POLITECNICO - REBAUDENGO**

PROGETTAZIONE DEFINITIVA
Lotto Costruttivo 1: Rebaudengo - Bologna

PROGETTO DEFINITIVO

DIRETTORE PROGETTAZIONE
Responsabile integrazione discipline specialistiche
Ing. R. Crova
Ordine degli Ingegneri della Provincia di Torino
n. 6038S

IL PROGETTISTA
Arch. F. Bolognesi
Ordine degli Architetti della Provincia di Torino
n. 4594

BIM MANAGER Geom. L. D'Accardi

INFRA.TO infrastrutture per la mobilità
INFRATRASPORTI.TO S.r.l.

OPERE ARCHITETTONICHE DI COMPLETAMENTO
DEPOSITO REBAUDENGO
SEZIONE LONGITUDINALE A-A

ELABORATO	REV. int.	REV. est.	SCALA	DATA
MTL2T1A1D ARCDRBT008	0	2	1:100	26/05/2023

Fg. 1 di 1

AGGIORNAMENTI

REV.	DESCRIZIONE	DATA	REDATTO	CONTROL.	APPROV.	VISTO
0	EMISSIONE	18/01/2022	LTO	DLA	FBO	RCR
1	Emissione finale a seguito di verifica preventiva	28/10/2022	LTO	DLA	FBO	RCR
2	Emissione finale a seguito di verifica preventiva	26/05/2023	LTO	DLA	FBO	RCR

LOTTO 1	CARTELLA	14.3	12	MTL2T1A1D ARCDRBT008

STAZIONE APPALTANTE

DIRETTORE DI DIVISIONE
INFRASTRUTTURE E MOBILITÀ
Ing. R. Bertasio

RESPONSABILE UNICO DEL PROCEDIMENTO
Ing. A. Strozziero