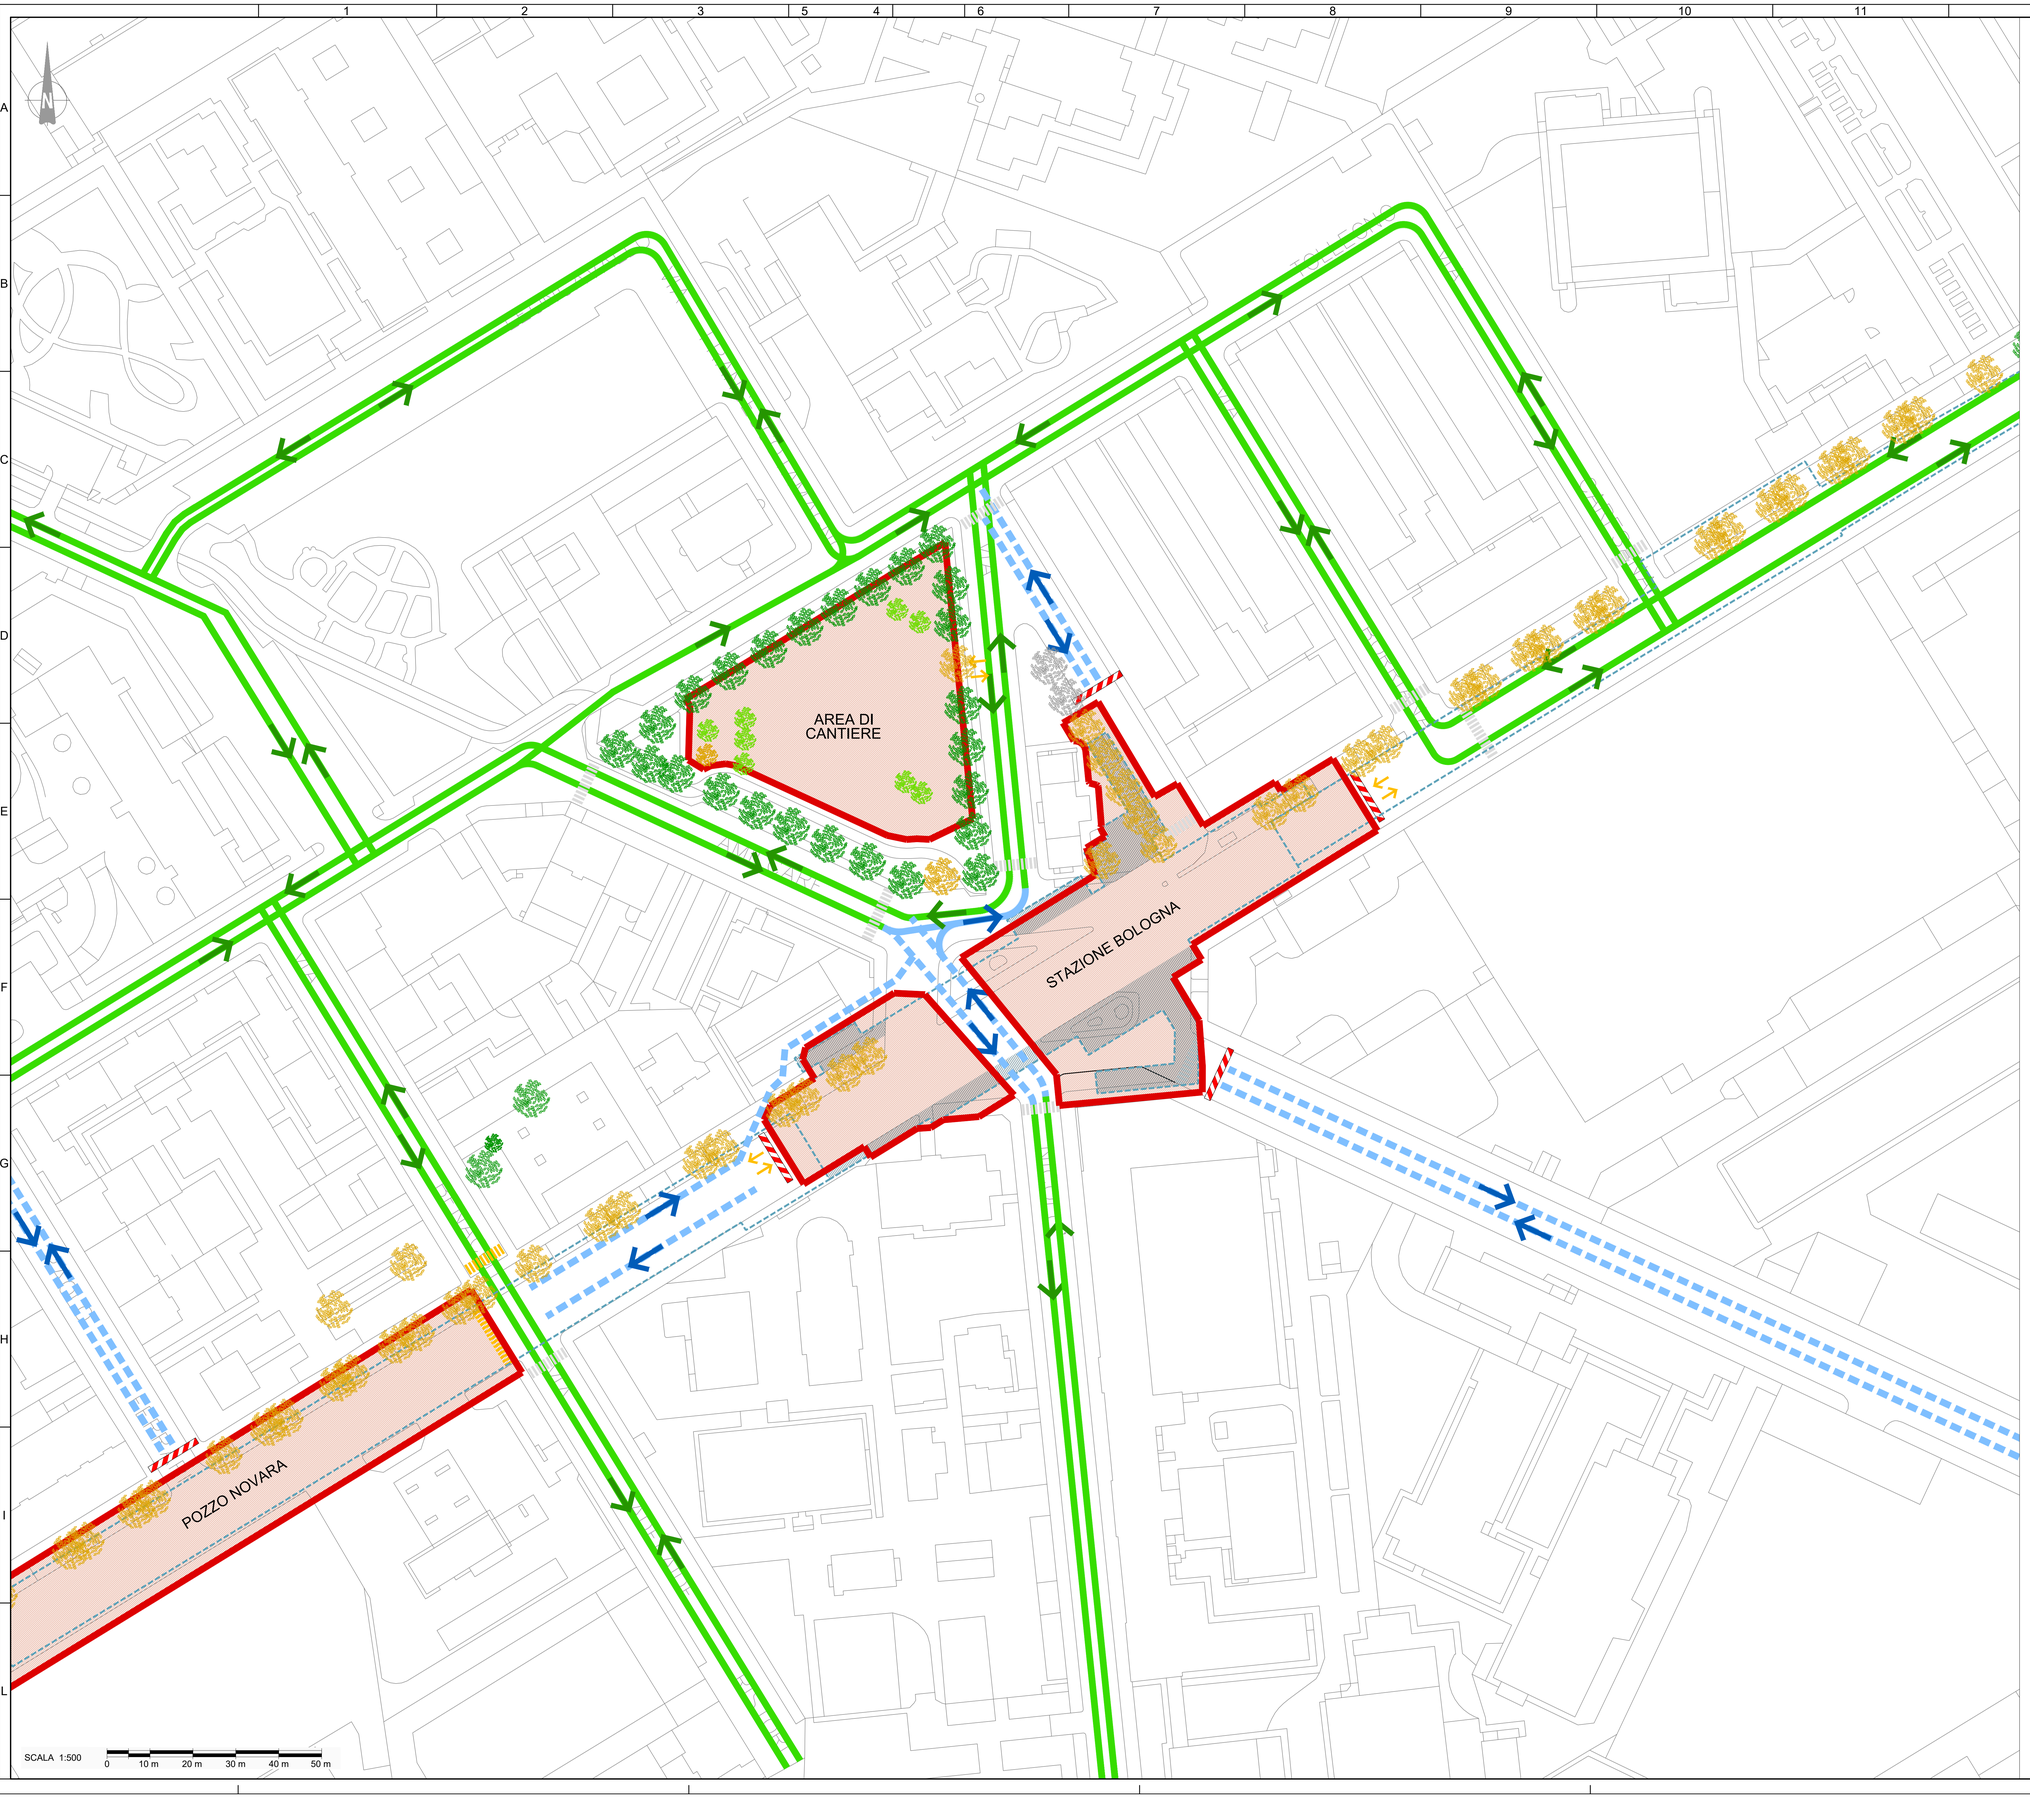

KEY PLAN

LEGENDA

- stazione

AREE DI CANTIERE
- Permanente (per opere in progetto)
- Barriere
- accesso area cantiere

VIABILITÀ
- esistente
- modificata
- modificata a servizio dei residenti, emergenza, etc...
- carreggiata chiusa
- viabilità regolata da semaforo
- attraversamento pedonale esistente
- attraversamento pedonale di cantiere

ALBERATURE
- alberi censiti lasciati in loco oggetto di monitoraggio
- Alberi da abbattere
- Alberi non interferiti
- Alberi da trapiantare

OPERE IN PROGETTO

- rimozione alberi interferenti alle future lavorazioni
- installazione cantiere con modifiche alla viabilità
- realizzazione opere di sostegno scavi ingressi
- realizzazione del corpo stazione

VIABILITÀ

- chiusura di Via Bologna tra Via Borriana e Via Benaco
- chiusura dell'immissione in Largo Bologna da Via Niccolò Paganini e Via Ponchielli
- ripristino intersezione tra Via Niccolò Paganini e Via Ponchielli con circolazione a doppio senso di marcia
- ripristino viabilità di Via Borriana
- ripristino viabilità di Via Bologna tra Via Borriana e Piazzale Croce Rossa Italiana
- doppio senso di marcia di Via Claudio Monteverdi tra Via Ponchielli e Via Cimarosa
- parziale restringimento dell'incrocio tra Via Bologna, Via Benaco e Via Ristori

MINISTERO
DELLE INFRASTRUTTURE E DELLA MOBILITÀ SOSTENIBILI
STRUTTURA TECNICA DI MISSIONE

Mims

COMUNE DI TORINO

CITTÀ DI TORINO

METROPOLITANA AUTOMATICA DI TORINO
LINEA 2 - TRATTA POLITECNICO - REBAUDENGO
PROGETTAZIONE DEFINITIVA
Lotto Costruttivo 1: Rebaudengo - Bologna

PROGETTO DEFINITIVO		
DIRETTORE PROGETTAZIONE Responsabile integrazione discipline specialistiche	IL PROGETTISTA	INFRA.TO infrastrutture per la mobilità — INFRATRASPORTI.TO S.r.l.
Ing. R. Crova Ordine degli Ingegneri della Provincia di Torino n. 6038S	Ing. F. Cocito Ordine degli Ingegneri della Provincia di Torino n. 8785X	**VIABILITA'** STAZIONE BOLOGNA Fase 3 B
BIM MANAGER Geom. L. D'Accardi		**ELABORATO** MTL2T1A1D VIA SBOT 004 — REV. IPE 0, IRE 3 — **SCALA** 1:500 — **DATA** 31/01/2022

Fg. 1 di 1

AGGIORNAMENTI

REV.	DESCRIZIONE	DATA	REDATTO	CONTROL.	APPROV.	VISTO
0	EMISSIONE	31/01/22	IEC	Gle	FCo	RCr
1	CENSIMENTO E POSIZIONAMENTO ALBERATURE	02/08/22	IEC	Gle	FCo	RCr
2	REVISIONE PER AGGIORNAMENTI	10/11/22	IEC	Gle	FCo	RCr
3	EMISSIONE FINALE A SEGUITO DI VERIFICA PREVENTIVA	23/06/23	IEC	FRi	FCo	RCr
-	-	-	-	-	-	-

LOTTO 1	CARTELLA	15.1	12	MTL2T1A1D	VIASBOT004

STAZIONE APPALTANTE

DIRETTORE DI DIVISIONE INFRASTRUTTURE E MOBILITÀ
Ing. R. Bertasio

RESPONSABILE UNICO DEL PROCEDIMENTO
Ing. A. Strozziero

RED	YELL	GREEN	CYAN	BLUE	MAG	WHITE	GRA 4	COLORS 8-255	Rosso:0,0,0,Giallo:0,0,0,Verde:0,0,0,Ciano:0,0,0,Blu:0,0,0,Magenta:0,0,0,Bianco:0,0,0,Grigio 4:0,0,0,colori da 8 a 255:0,0,0	0
0.16	0.24	0.20	0.36	0.00	0.00	0.15	0.08	0.16		