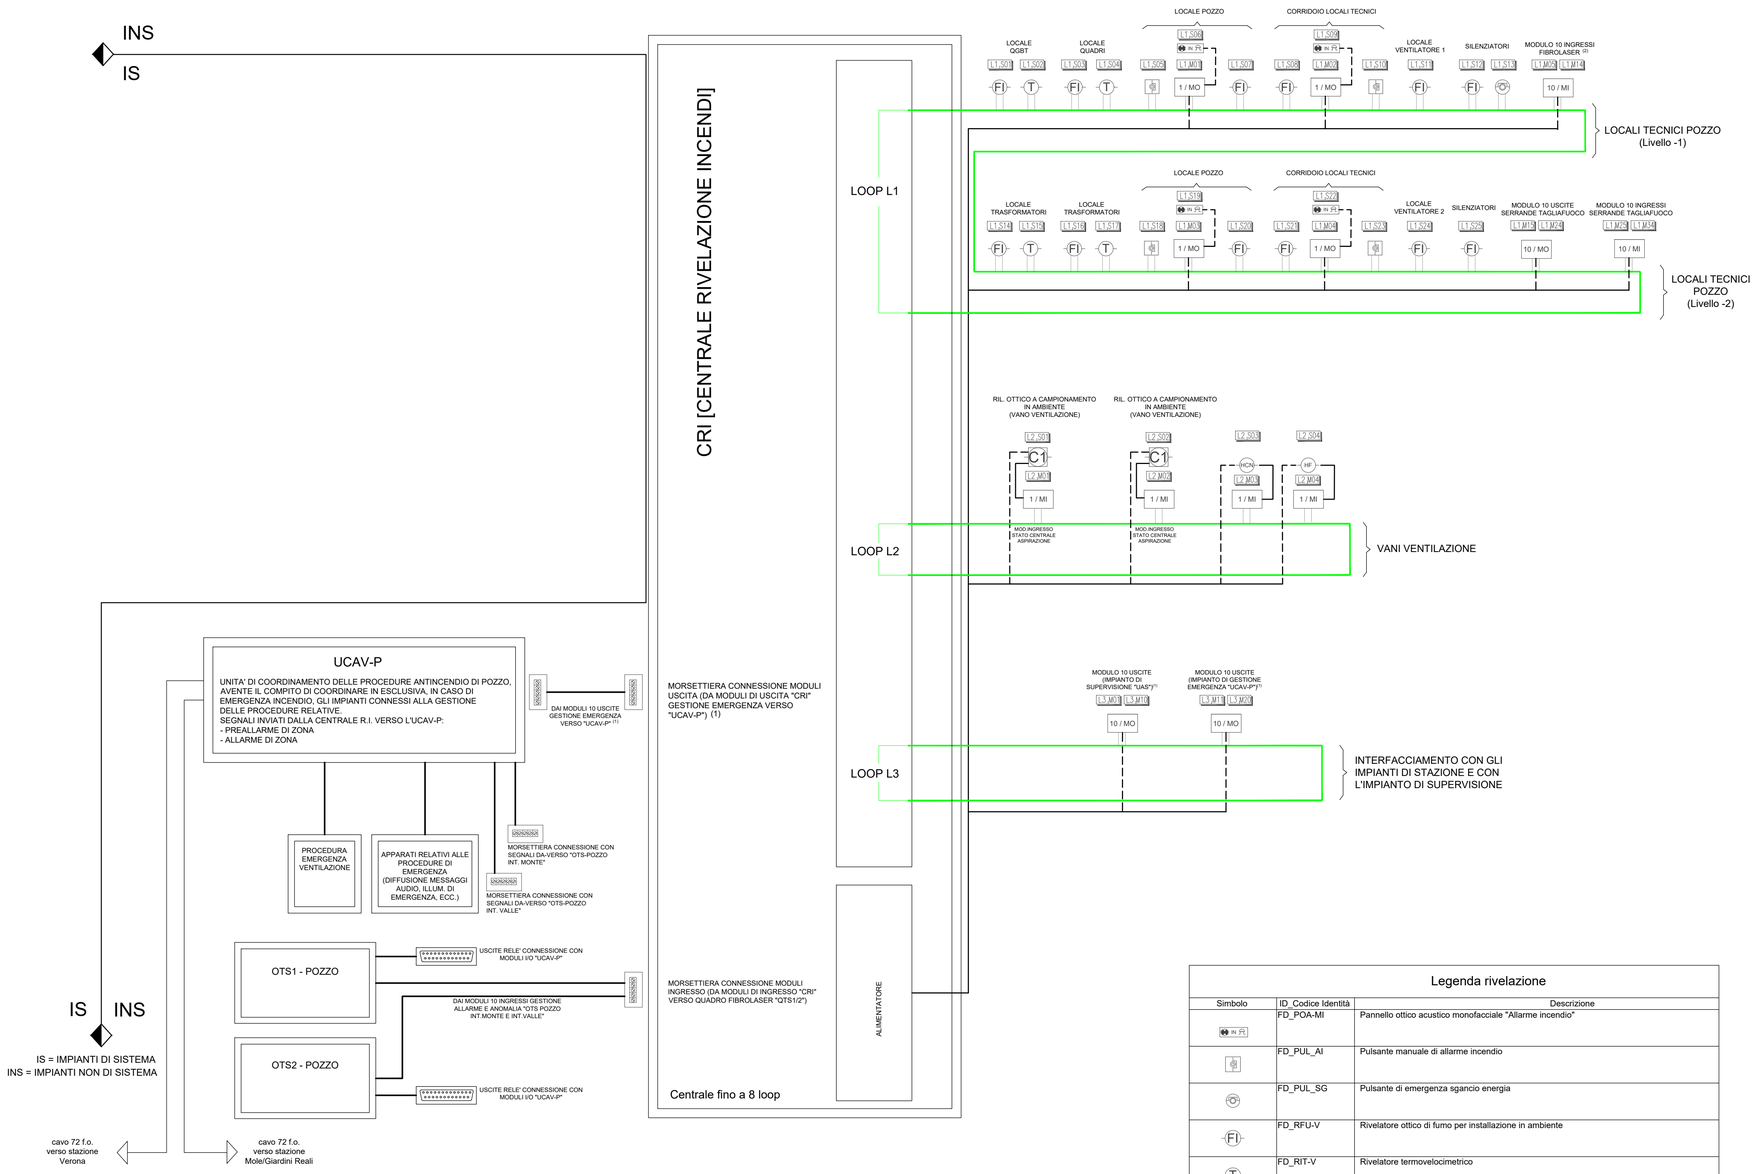

KEY PLAN

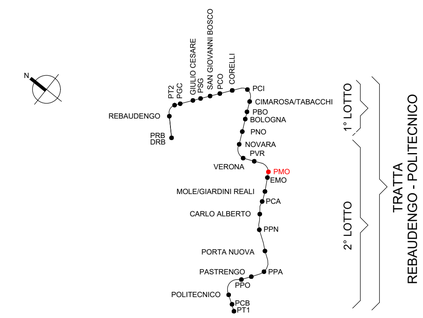

ALLARMI GENERATI DALLA CENTRALE RIV. INC. ED AZIONI CONNESSE ALLE SEZIONI DI IMPIANTO DI POZZO
(un solo rivelatore genera preallarme):

LOCALI TECNICI
- Attivazione della procedura di emergenza ed invio allarme al Pcc

CAVEDI
- Invio segnali al PCC ed alle procedure automatiche di emergenza

FIBROLASER
- Attivazione della procedura di emergenza ed invio allarme al Pcc

NOTE:

(1) A SCOPO ESEMPLIFICATIVO E NON ESAUSTIVO, SI RIPORTA DI SEGUITO, UN ELENCO DEI PRINCIPALI SEGNALI DA RIPORTARE ALL'IMPIANTO DI GESTIONE DELL'EMERGENZA INCENDIO ("UCAV-P"):
- PRE ALL. LOCALI TECNICI, PRE ALL. CAVEDI IMPIANTI
- ALL. LOCALI TECNICI, ALL. CAVEDI IMPIANTI, ALL.CUMULATIVO CRI
- ALL. LOCALI VENTILAZIONE
- ALL. E ANOMALIE FIBROLASER INTERTRATTA MONTE E VALLE

(2) MODULI DI INGRESSO PER ALLARMI E ANOMALIE "OTS - FIBROLASER" INTERTRATTA MONTE E VALLE

(3) DALLE UCAV-P DOVRA' ESSERE POSSIBILE EFFETTUARE IL RESET DEGLI "OTS" [FIBROLASER] DELLE STAZIONI

NOTA BENE
PER ULTERIORI DETTAGLI RELATIVI ALLA UNITA' UCAV-P SI FACCIA RIFERIMENTO AL DOCUMENTO MTL2T1A2DIELPMOK006

Legenda rivelazione

Simbolo	ID_Codice Identità	Descrizione
	FD_POA-MI	Pannello ottico acustico monofacciale "Allarme incendio"
	FD_PUL_AI	Pulsante manuale di allarme incendio
	FD_PUL_SG	Pulsante di emergenza sgancio energia
	FD_RFU-V	Rivelatore ottico di fumo per installazione in ambiente
	FD_RIT-V	Rivelatore termovelocimetrico
	FD_CC_1C-1R	Centrale a campionamento completo di sistema di aspirazione. 1 Canale 1 Rivelatore
	FD_RHCN-V	Rivelatore di acido cianidrico completo di modulo di acquisizione
	FD_RHF-V	Rivelatore di acido fluoridrico completo di modulo di acquisizione
	FD_MOD_10O	Modulo isolato di tipo indirizzato - 10 Output
	FD_MOD_10I	Modulo isolato di tipo indirizzato - 10 Input
	FD_MOD_1O	Modulo isolato di tipo indirizzato - 1 Output
	FD_MOD_1I	Modulo isolato di tipo indirizzato - 1 Input
	Cavo per sistemi rivelazione incendi resistente al fuoco 120' [norma cei en 50200] del tipo lszh (low smoke zero halogen). FG29OHM16 Sezione 2x1 mmq.	
	Cavo elettrico del tipo resistente al fuoco 120' [norma cei 20-45, en 50200, en 50362] FTG18OM16 Sezione 2x2,5 mmq	
	Cavo elettrico del tipo resistente al fuoco 120' [norma cei 20-45, en 50200, en 50362] FTG18OM16 Sezione 2x1,5 mmq	

Chiave lettura codifica apparato

LOOPx.XX	LOOPx :	numero identificativo del Loop cui è collegata l'apparecchiatura
	XX:	numero progressivo di identificazione del dispositivo

MINISTERO
DELLE INFRASTRUTTURE E DELLA MOBILITÀ SOSTENIBILI
STRUTTURA TECNICA DI MISSIONE

Mims

COMUNE DI TORINO

CITTA' DI TORINO

METROPOLITANA AUTOMATICA DI TORINO
LINEA 2 - TRATTA POLITECNICO - REBAUDENGO
PROGETTAZIONE DEFINITIVA
Lotto Costruttivo 2: Bologna - Politecnico

PROGETTO DEFINITIVO			
DIRETTORE PROGETTAZIONE Responsabile integrazione discipline specialistiche	IL PROGETTISTA	INFRA.TO infrastrutture per la mobilità	INFRATRASPORTI.TO S.r.l.
Ing. R. Crova Ordine degli Ingegneri della Provincia di Torino n. 6038S	Ing. F. Azzarone Ordine degli Ingegneri della Provincia di Torino n. 12287J	IMPIANTI NON DI SISTEMA - POZZO MOLE/GIARDINI REALI IMPIANTO DI RIVELAZIONE INCENDI SCHEMA GENERALE	

BIM MANAGER Geom. L. D'Accardi	ELABORATO	REV. int.	REV. est.	SCALA	DATA
	MTL2T1A2D IRIPMOK001	0	2	-	05/05/2023

Fg. 1 di 1

AGGIORNAMENTI

REV.	DESCRIZIONE	DATA	REDATTO	CONTROL.	APPROV.	VISTO
0	EMISSIONE	31/03/2022	GME	AGH	FAZ	RCR
1	Emissione finale a seguito di verifica preventiva	10/03/2023	GME	FAZ	FAZ	RCR
2	Emissione finale a seguito di verifica preventiva	05/05/2023	GME	FAZ	FAZ	RCR

LOTTO 2	CARTELLA	12.3.10	12	MTL2T1A2D	IRIPMOK001

STAZIONE APPALTANTE

DIRETTORE DI DIVISIONE INFRASTRUTTURE E MOBILITÀ
Ing. R. Bertasio

RESPONSABILE UNICO DEL PROCEDIMENTO
Ing. A. Strozziero

Scala PLOTTAGGIO B/N	COLORS 9-255	COL.8	WHITE	MAG.	BLUE	CYAN	GREEN	YELL.	RED
XX mm pieno per 1 u.v.	0.16	0.08	0.15	0.00	0.00	0.36	0.32	0.24	0.16