

SCR PIEMONTE Società di Costruzioni
 Finanziato dall'Unione europea NextGenerationEU
 CITTÀ DI TORINO

DIREZIONE OPERE PUBBLICHE

COMITENTE: **SCR PIEMONTE S.p.A.** COLORE: **CITTÀ DI TORINO**

LIVELLO PROGETTUALE: **PROGETTO DI FATTIBILITÀ TECNICA ED ECONOMICA**

CIP: **C15F21001150001** TITOLO INTERVENTO: **"TORINO, IL SUO PARCO, IL SUO FIUME, MEMORIA E FUTURO" RESTAURO DEL BORGO MEDIEVALE**

CODICE OPERA: **22042D02**

Tavola n. **013** TITOLO ELABORATO: **PROGETTO: SEZIONI**

DATA: **14 APRILE 2023** SCALA: **1:100** AREA PROGETTUALE: **PROGETTO ARCHITETTONICO**

FORMATO ELABORATO: **ARCH E (914X1219)** CODICE GENERALE ELABORATO: **22042D02(0)FTEJAH00JAF013J0**

NOME FILE: **PROGETTO_Borgomedievale_rev16.dwg**



VERSIONE	DATA	DESCRIZIONE
0	10 marzo 2023	Prima redazione
Rev.1	17 marzo 2023	Correzione refusi
Rev.2	14 aprile 2023	Consegna validazione
Rev.3	28 aprile 2023	Consegna seconda validazione

RTP PROGETTAZIONE: **ISOLARCHITETTI | arch. DURBIANO SINTECNA | MCM Ingegneria arch. ARMANDI NICOLA RESTAURI**


RTP ESECUZIONE: **TIMBRI - FIRME**
 Responsabile del progetto:
 Responsabile dell'elaborato:
 TIMBRI - FIRME
 Direttore Tecnico:

ORGANISMO DI CONTROLLO: **S.C.R. PIEMONTE S.p.A.**
 Responsabile di Commessa: **arch. Sergio Manto**

Questo elaborato è di proprietà della Società di Costruzioni Regione Piemonte S.p.A. Qualsiasi divulgazione o riproduzione anche parziale deve essere autorizzata dalla Direzione Operative Pubbliche S.C.R. Piemonte S.p.A.

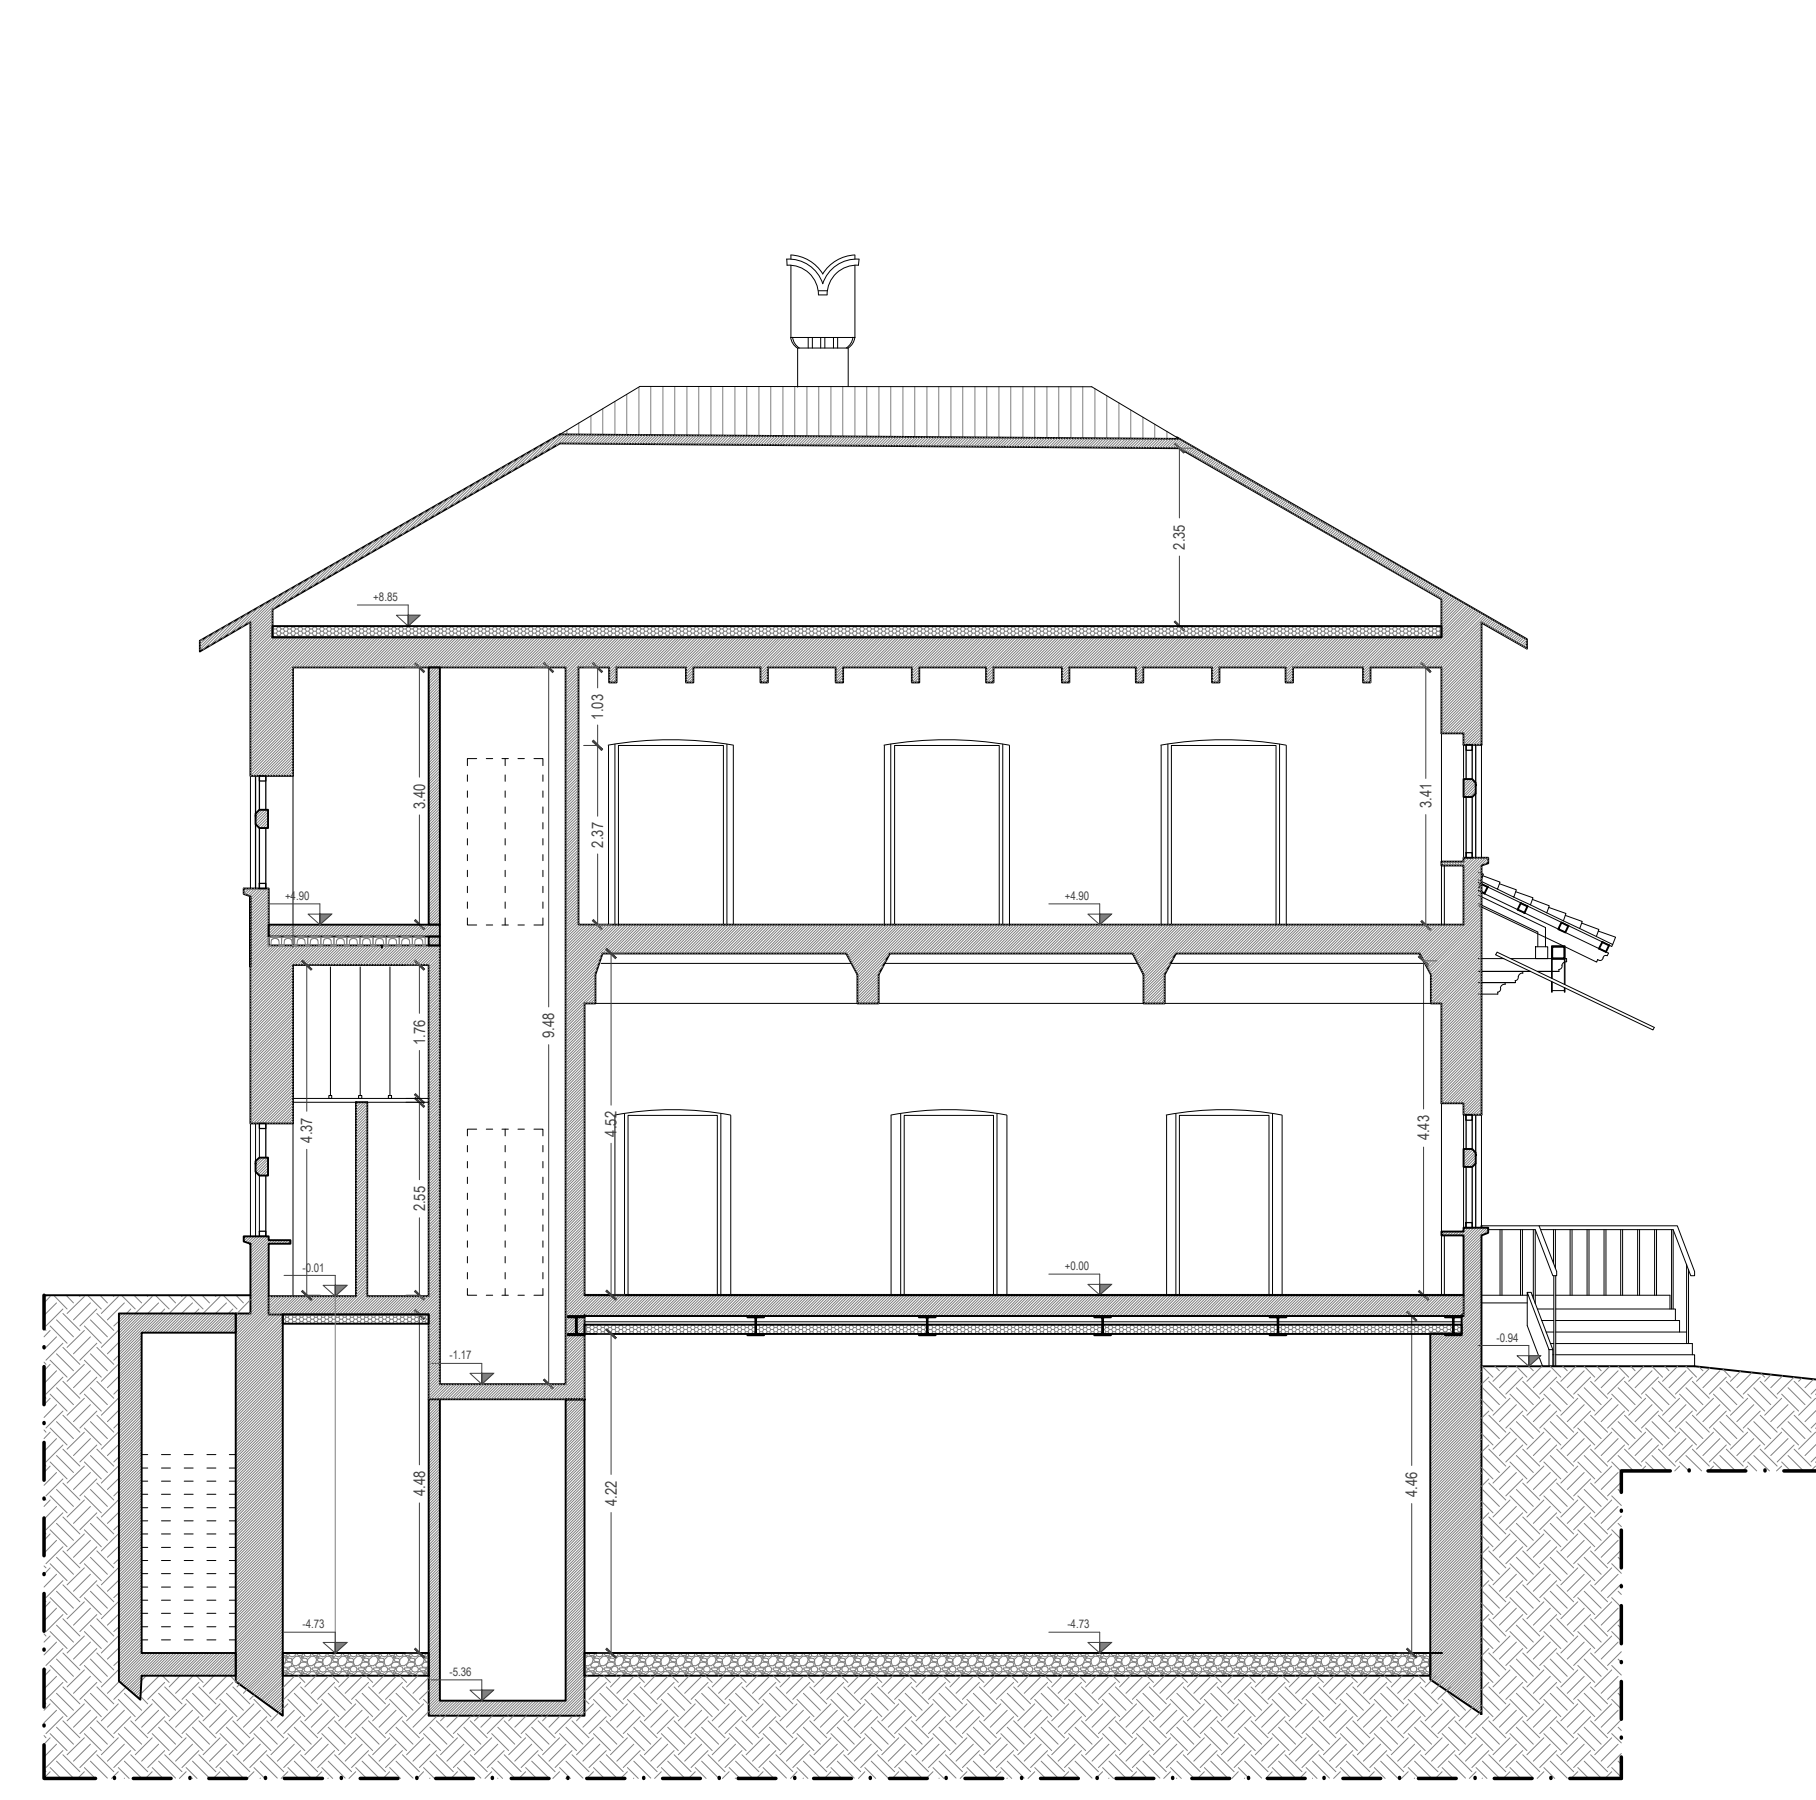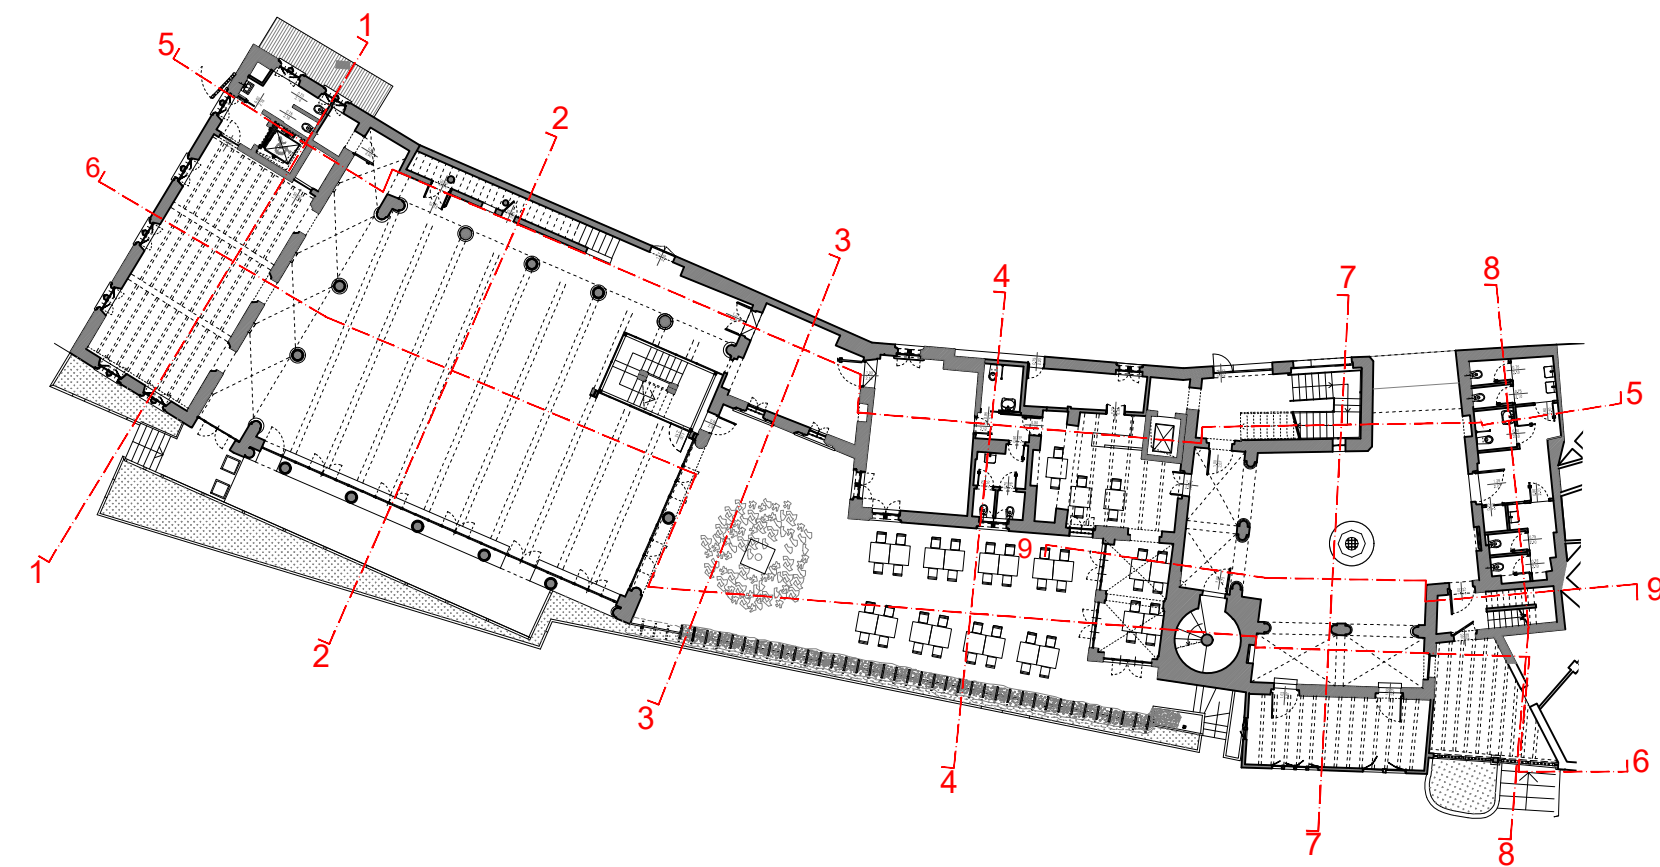

SEZIONE 11'

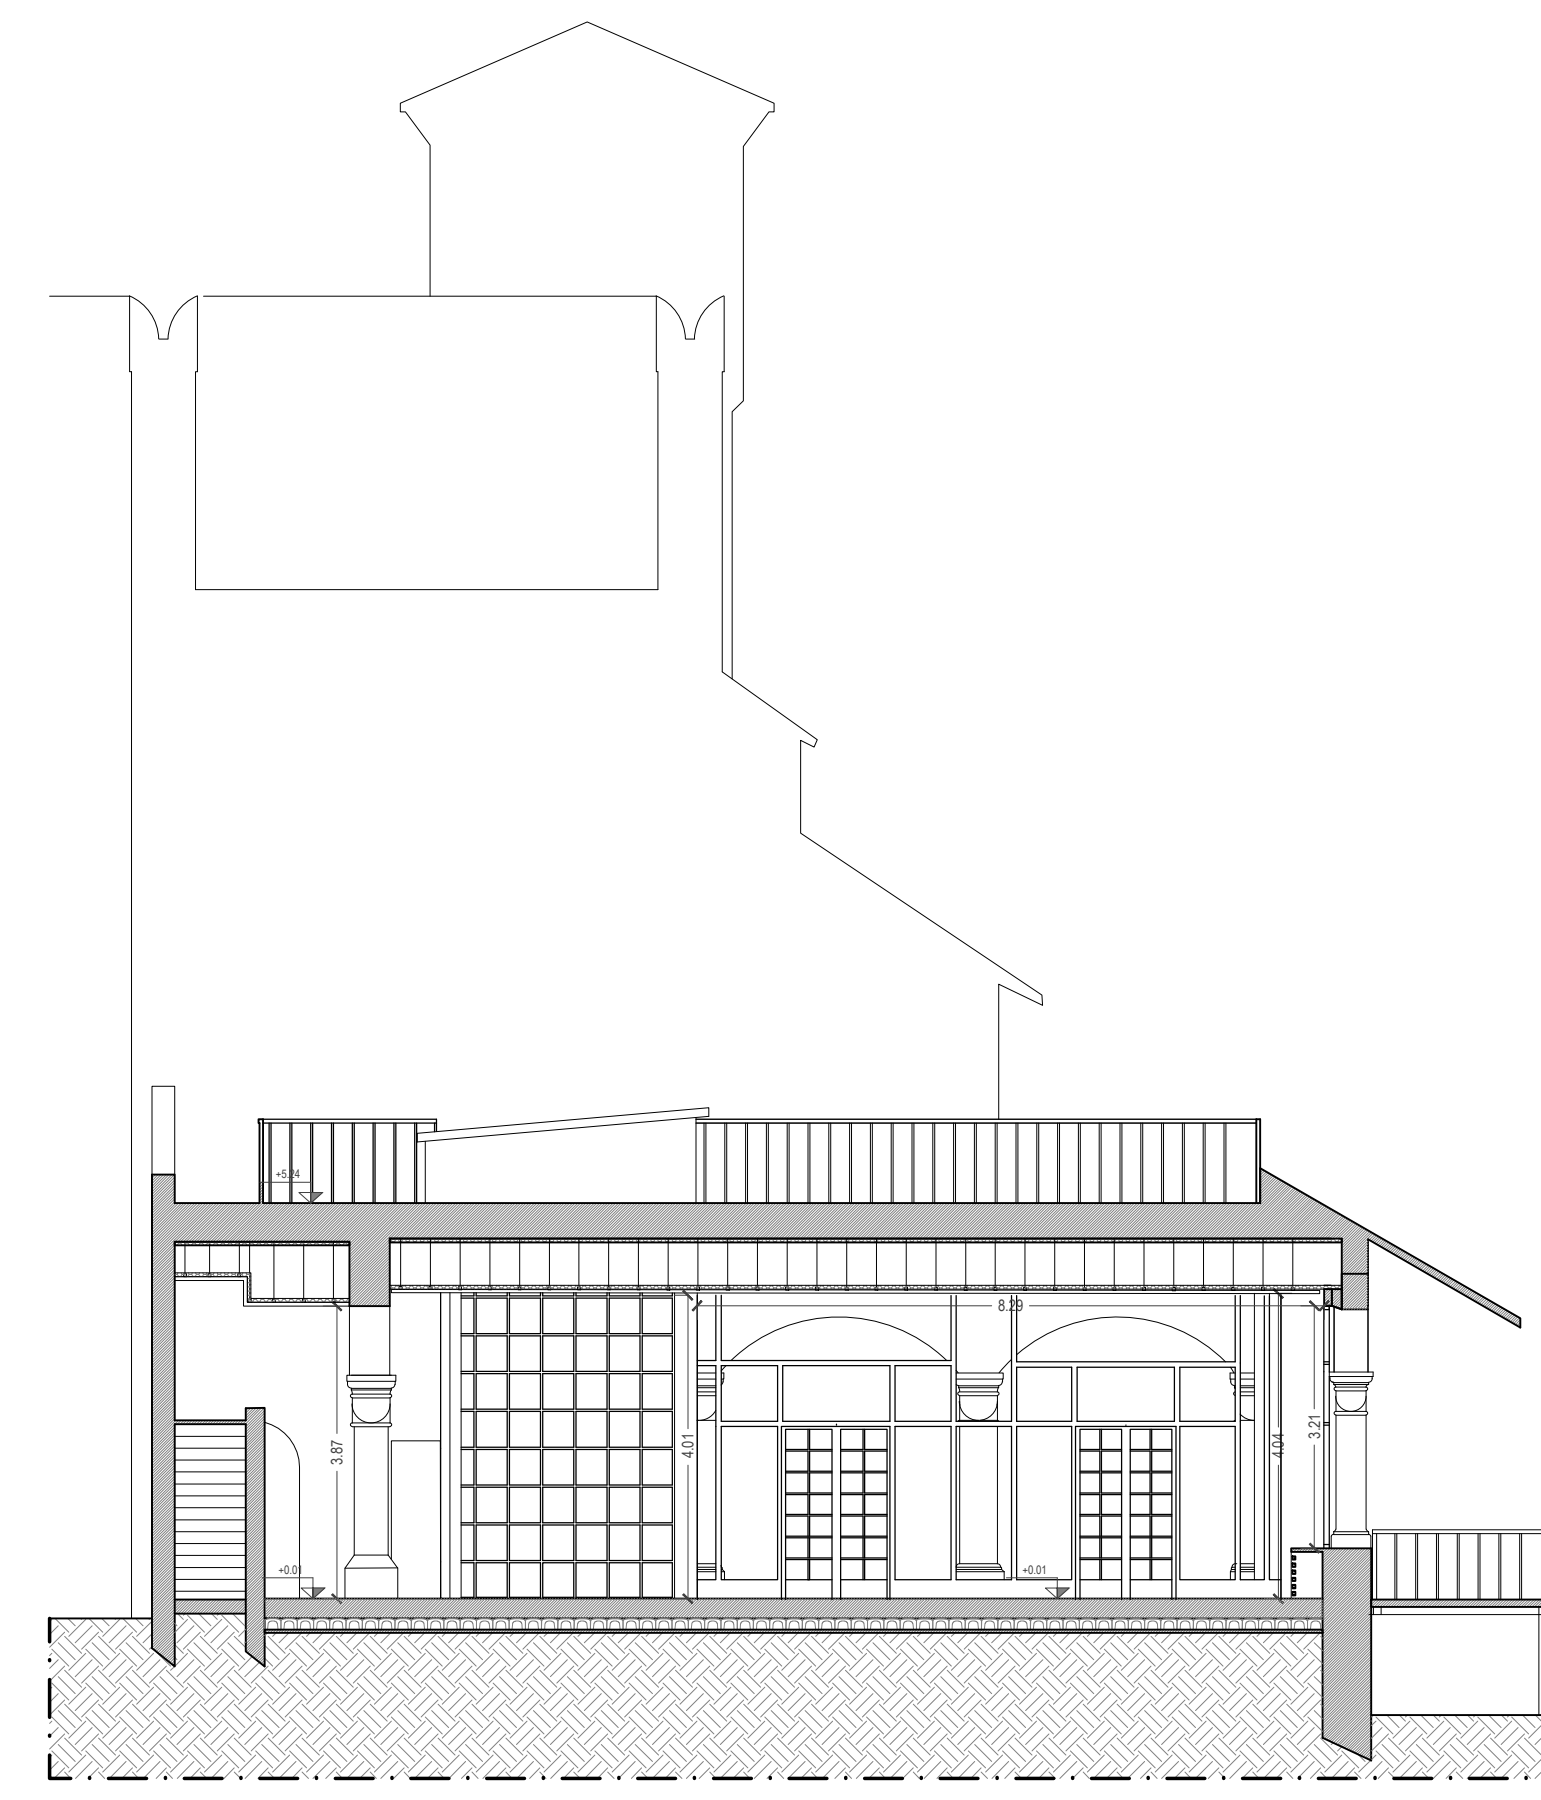


SEZIONE 22'



SEZIONE 33'




SEZIONE 44'

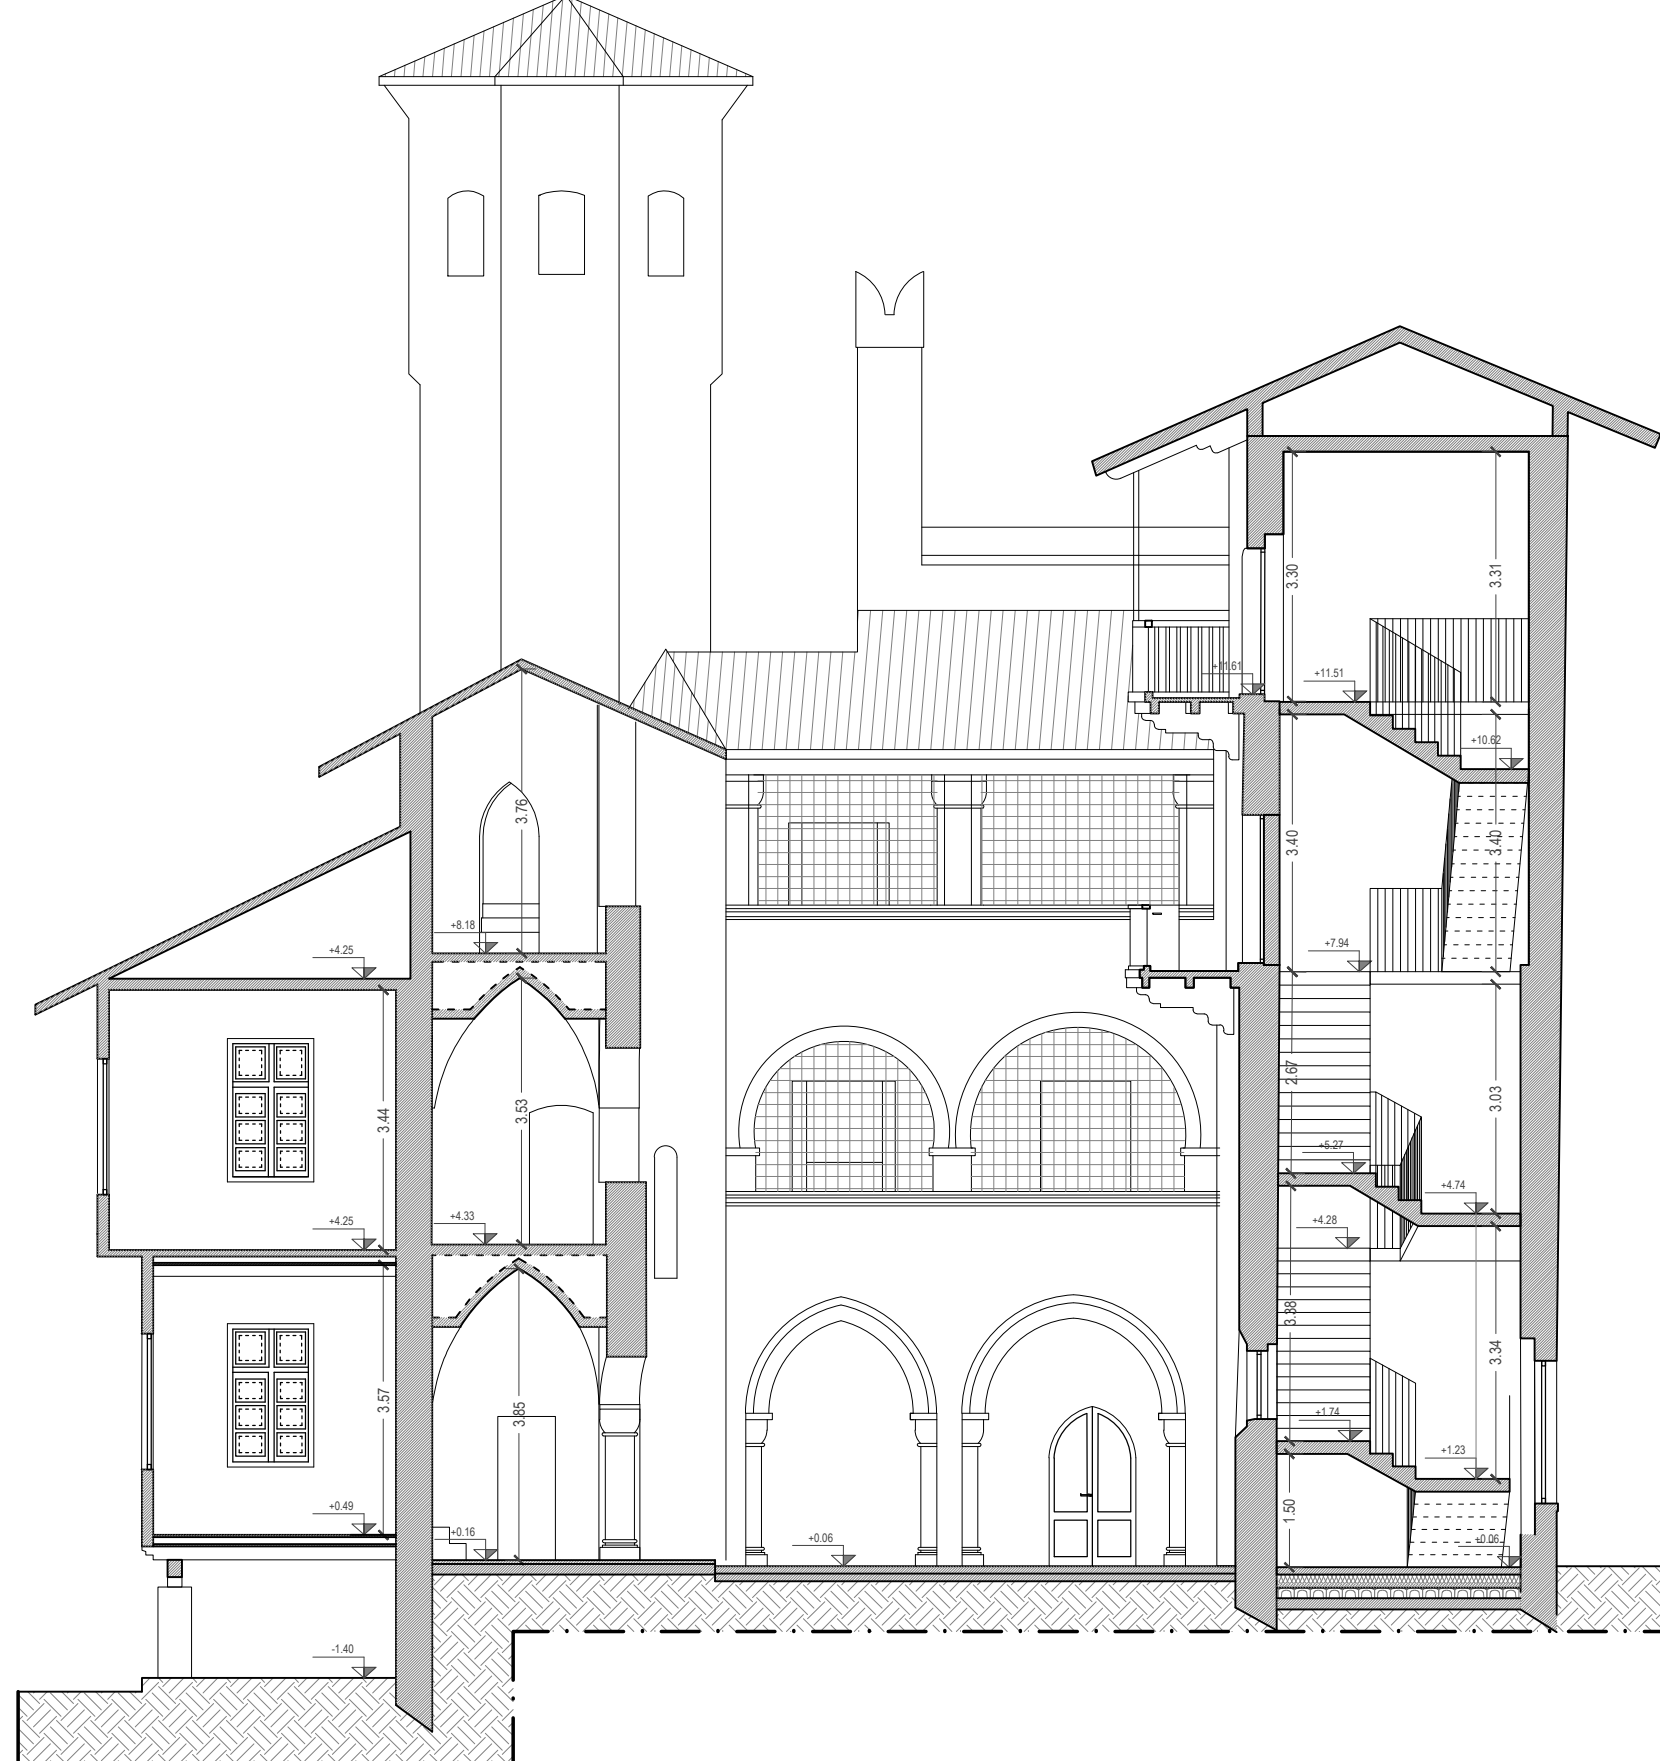


SEZIONE 77'



SEZIONE 55'

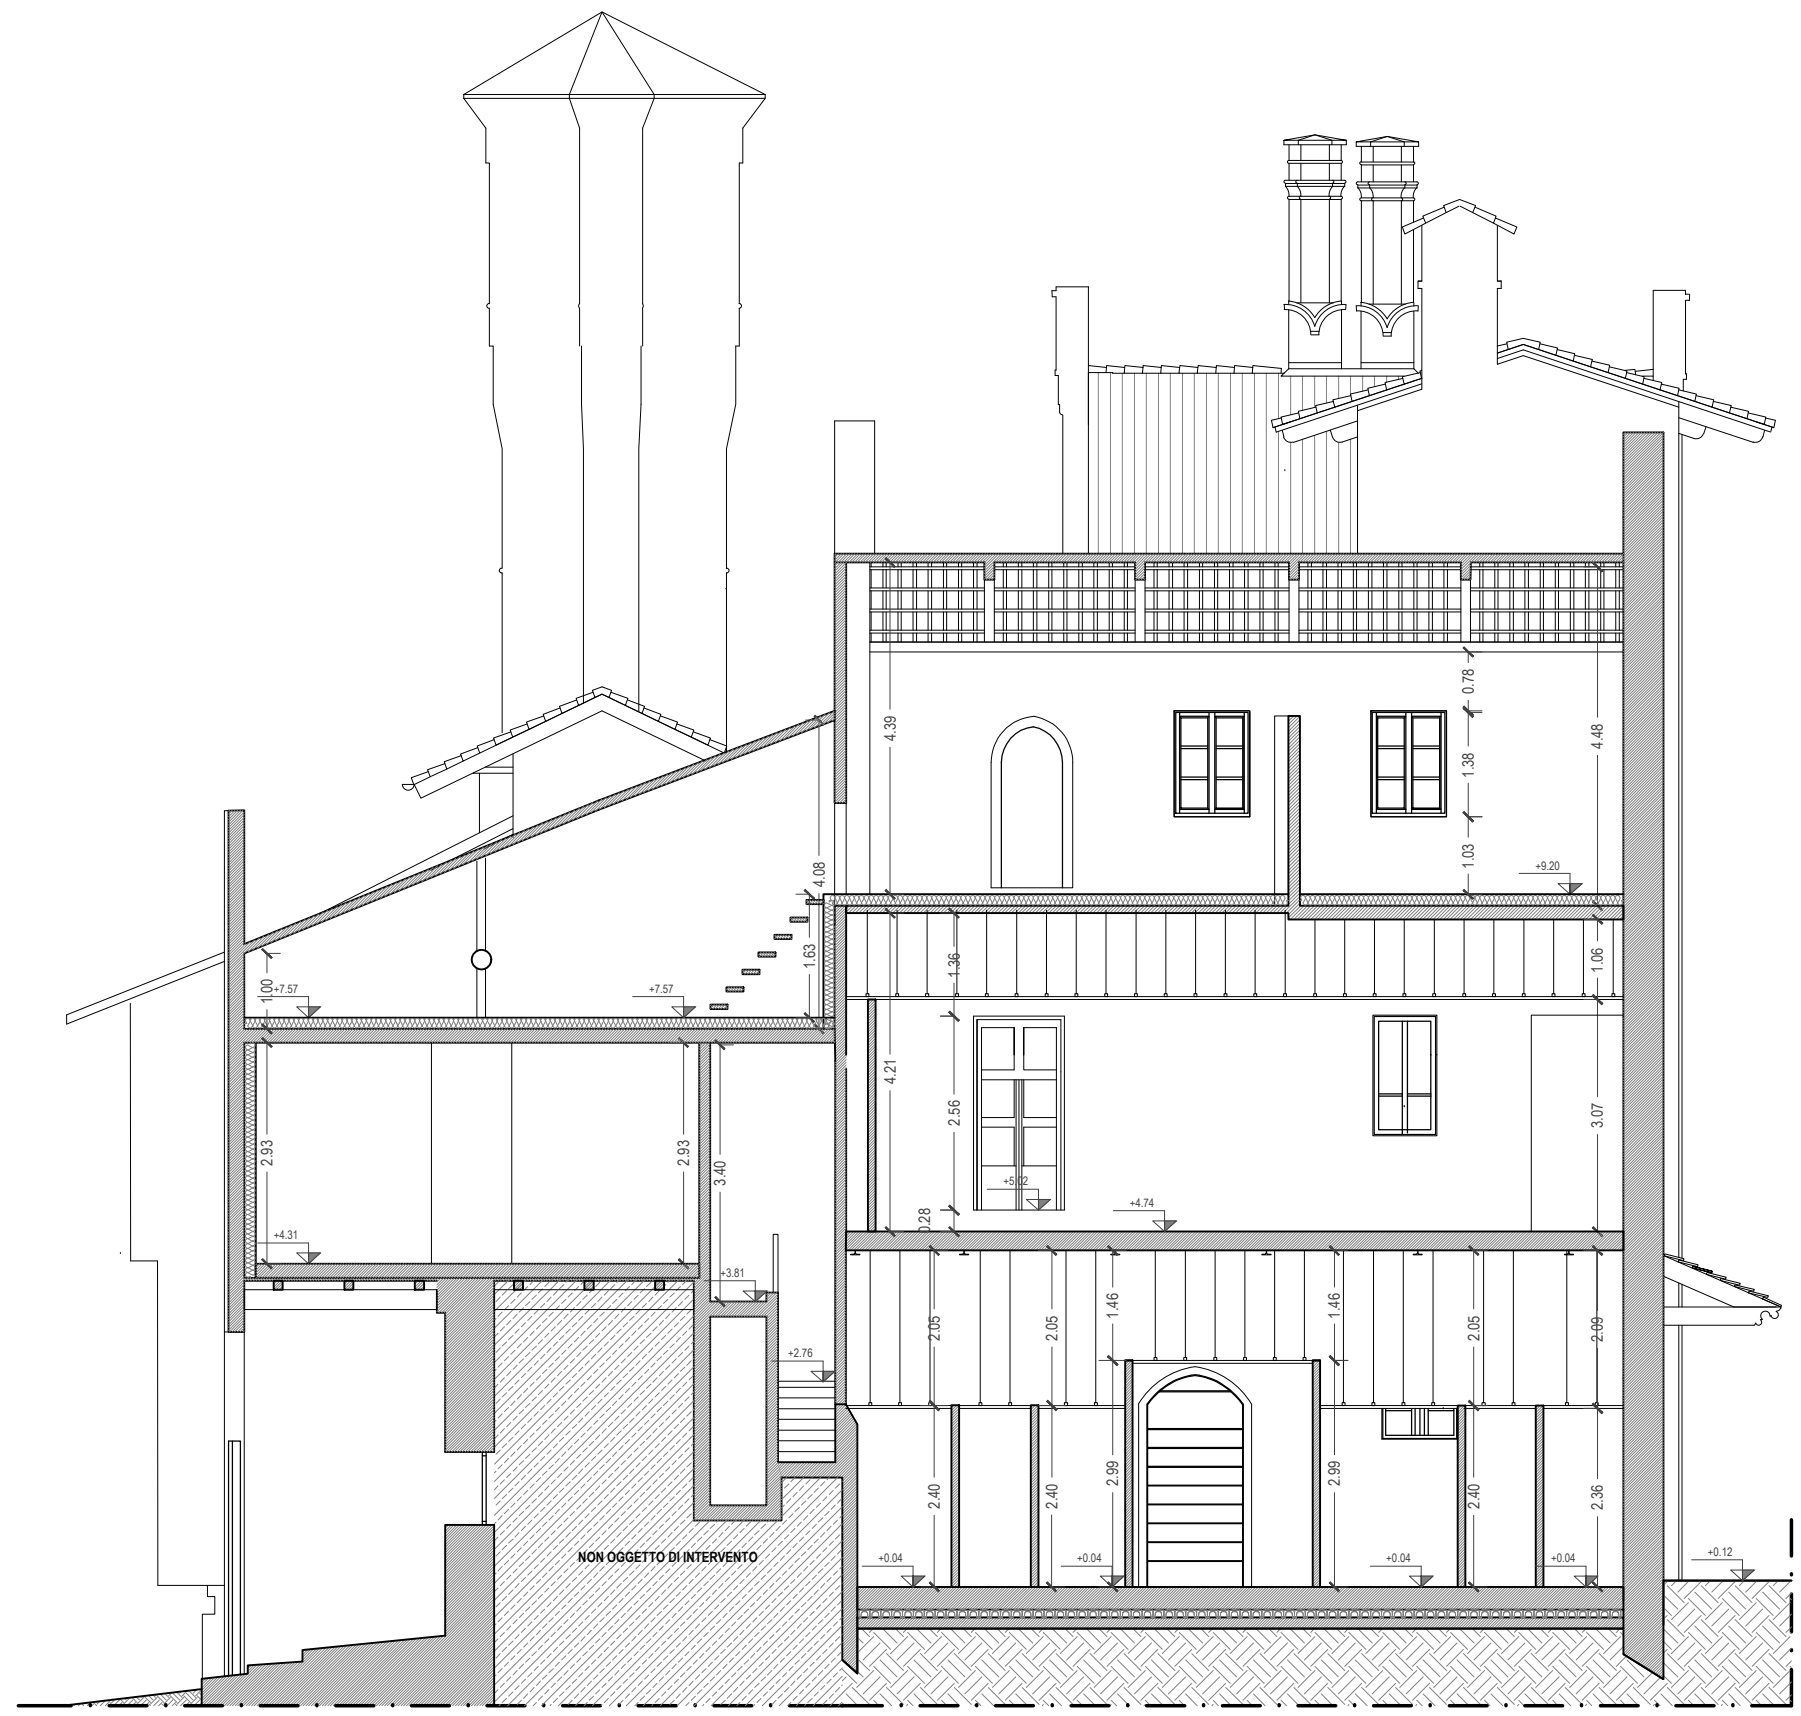

SEZIONE 88'

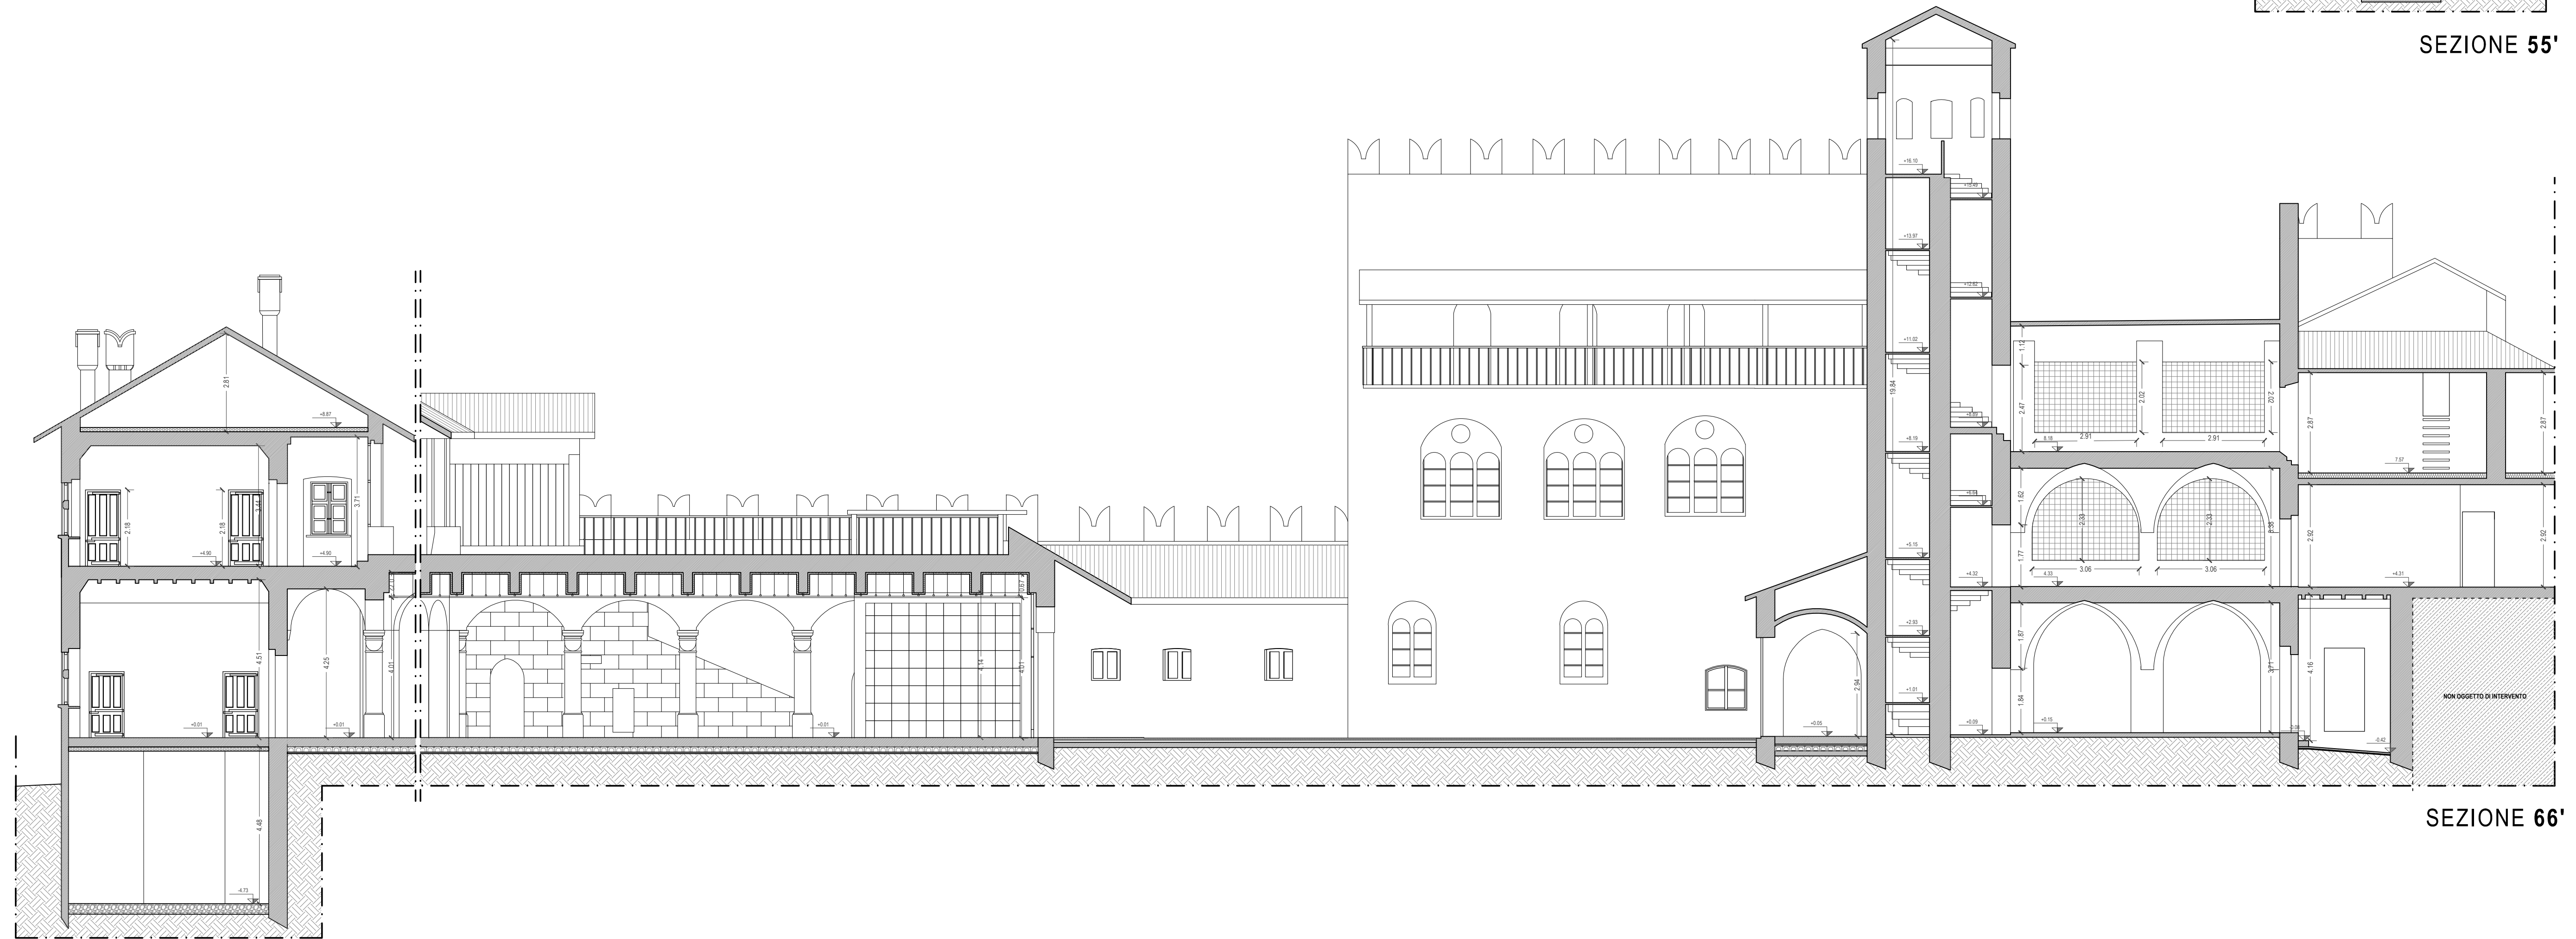

SEZIONE 66'

