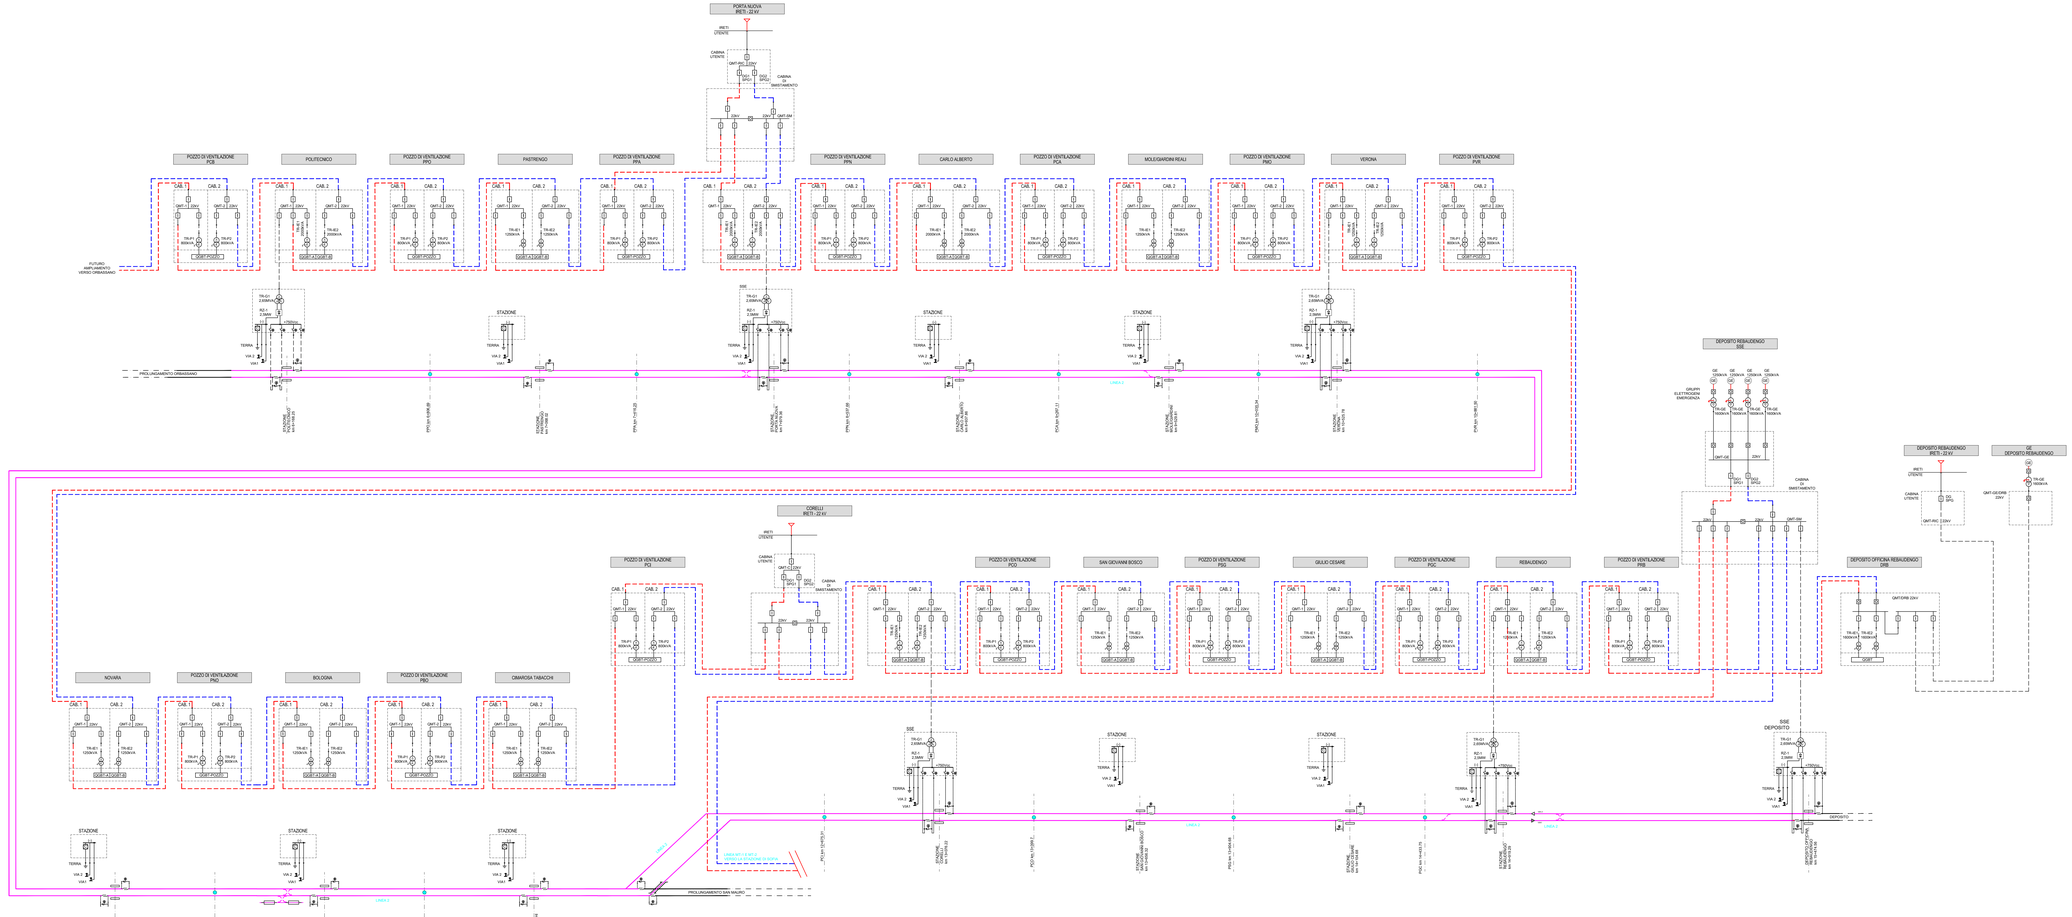

KEY PLAN GENERALE

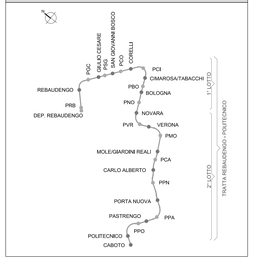

LEGENDA SIMBOLI/RETI

	TRASFORMATORE MT/BT
	APPARECCHIATURA DI MANOVRA/COMANDO IN STATO DI "NORMALMENTE CHIUSO"
	APPARECCHIATURA DI MANOVRA/COMANDO IN STATO DI "NORMALMENTE APERTO"
	RETE MT-L1
	RETE MT-L2
	LINEA DI TRAZIONE

MINISTERO
DELLE INFRASTRUTTURE E DELLA MOBILITÀ SOSTENIBILI
STRUTTURA TECNICA DI MISSIONE

Mims

COMUNE DI TORINO

CITTÀ DI TORINO

METROPOLITANA AUTOMATICA DI TORINO
LINEA 2 - TRATTA POLITECNICO - REBAUDENGO
PROGETTAZIONE DEFINITIVA
Lotto Generale: Politecnico - Rebaudengo

PROGETTO DEFINITIVO		
DIRETTORE PROGETTAZIONE Responsabile integrazione discipline specialistiche	IL PROGETTISTA	INFRATRASPORTI.TO S.r.l.
Ing. R. Crova Ordine degli Ingegneri della Provincia di Torino n. 6038S	Ing. F. Azzarone Ordine degli Ingegneri della Provincia di Torino n. 12287J	**INTEFACCIA OPERE CIVILI-SISTEMA** ALIMENTAZIONE ELETTRICA SCHEMA A BLOCCHI RETE DI MT
BIM MANAGER Geom. L. D'Acardi	**ELABORATO**: **MTL2T1A0DSISGENK 002**	REV.: **0** / **1** — **SCALA**: - — **DATA**: 21/02/23

AGGIORNAMENTI — Fg. 1 di 1

REV.	DESCRIZIONE	DATA	REDATTO	CONTROL.	APPROV.	VISTO
0	EMISSIONE	30/10/22	SINT	AGh	FAz	RCr
1	EMISSIONE FINALE A SEGUITO DI VERIFICA PREVENTIVA	21/02/23	SINT	FAz	FAz	RCr
-	-	-	-	-	-	-
-	-	-	-	-	-	-
-	-	-	-	-	-	-

LOTTO 0	CARTELLA	13.5	13	MTL2T1A0D	SISGENK002

STAZIONE APPALTANTE

DIRETTORE DI DIVISIONE INFRASTRUTTURE E MOBILITÀ
Ing. R. Bertasio

RESPONSABILE UNICO DEL PROCEDIMENTO
Ing. A. Strozziero