




DETTAGLI DELLE SOLUZIONI DEI CONTROSOFFITTI

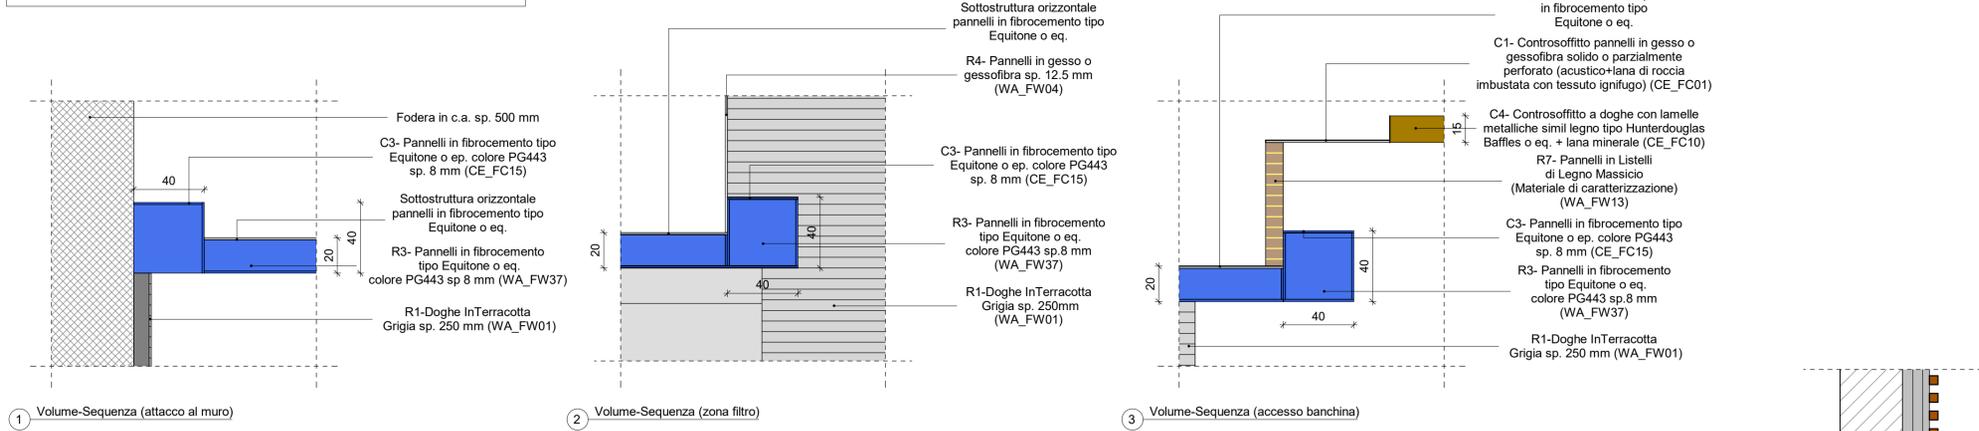

DETTAGLI DELLE SOLUZIONI DELLE STRATIGRAFIE

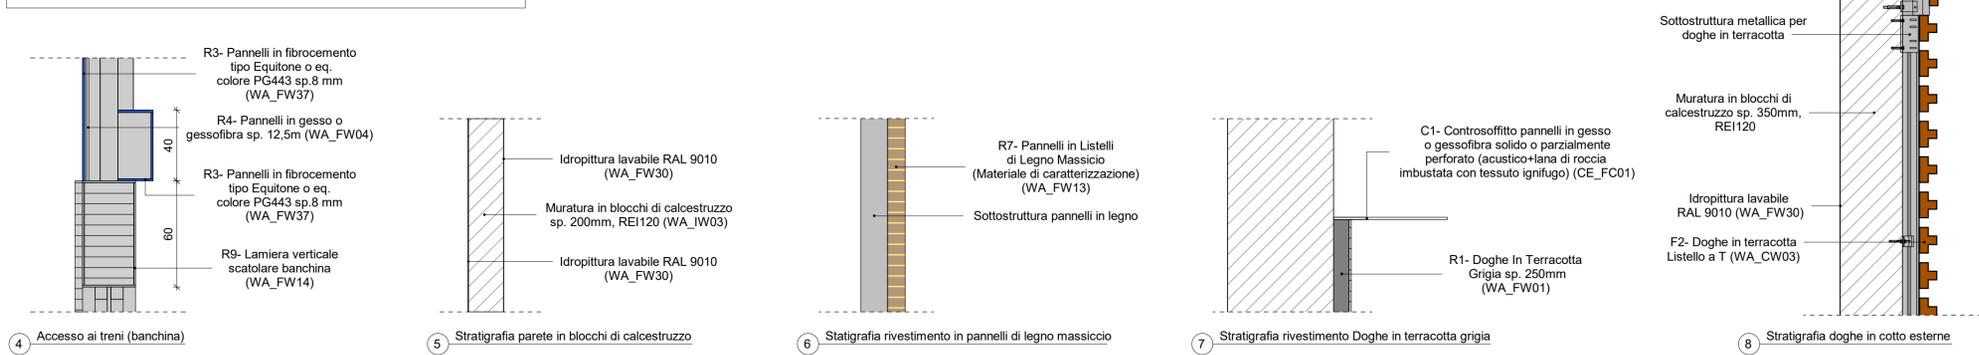

DETTAGLI DELLE SOLUZIONI DELLE PAVIMENTAZIONI

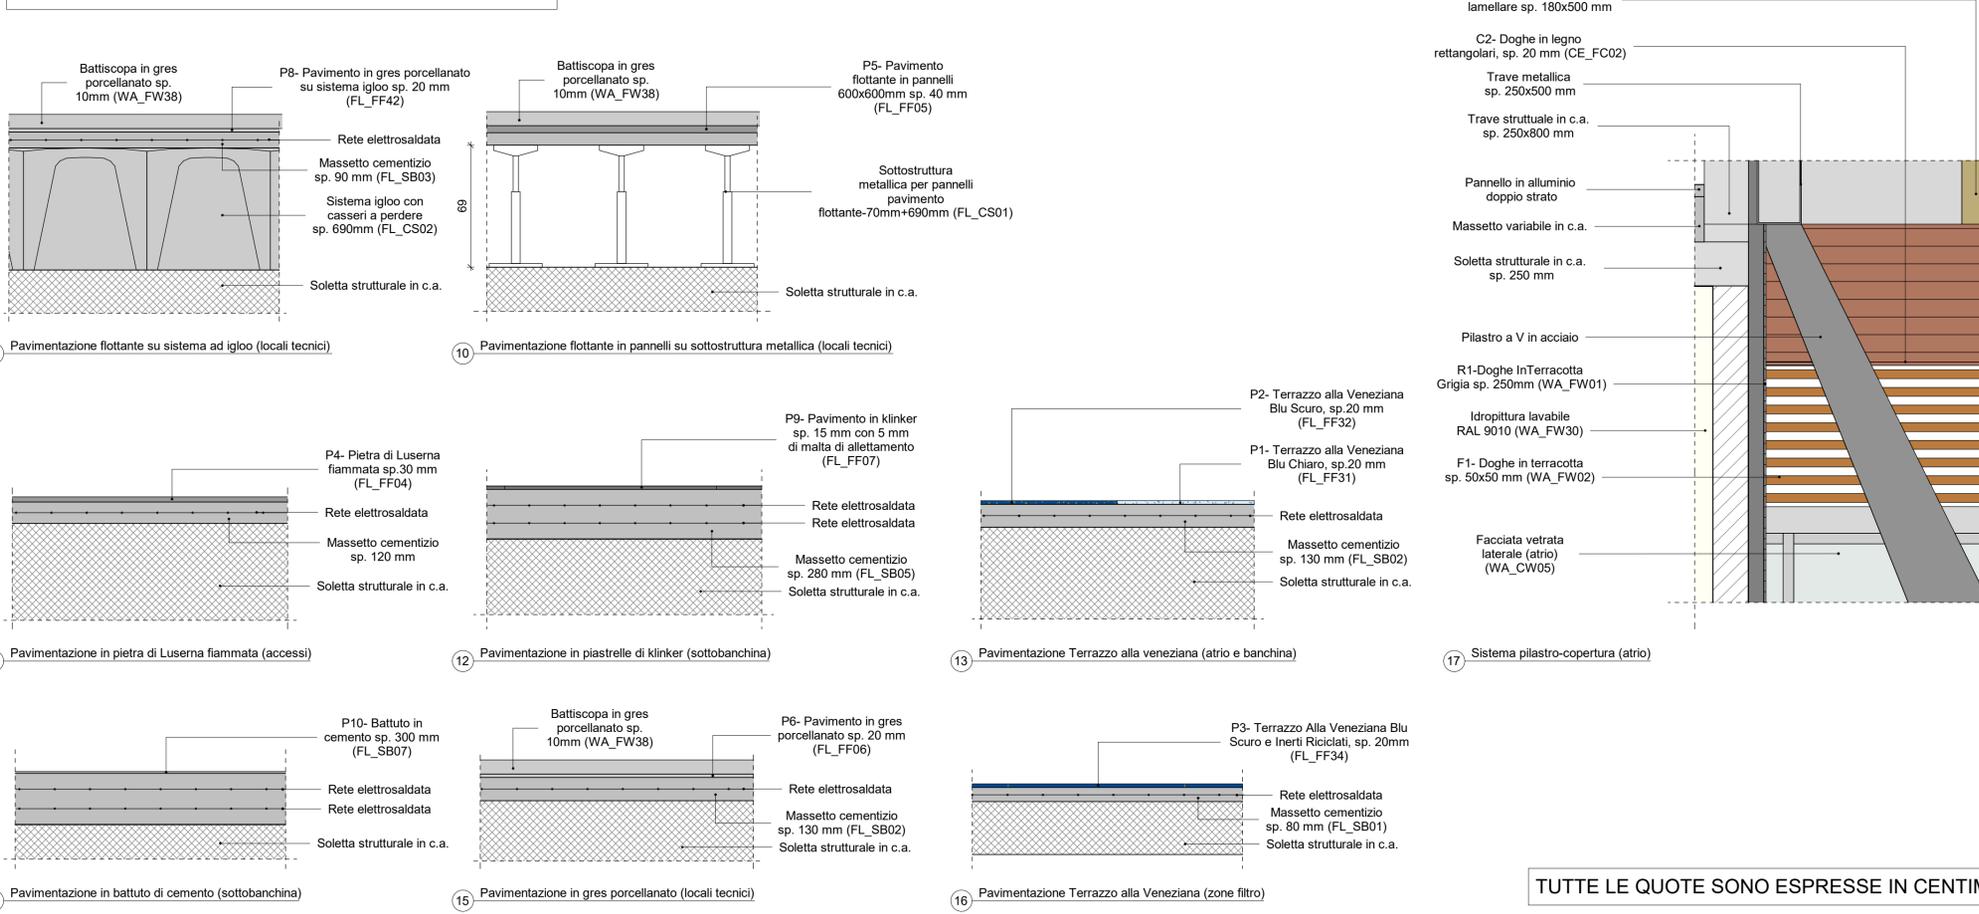

TUTTE LE QUOTE SONO ESPRESSE IN CENTIMETRI

**MINISTERO DELLE INFRASTRUTTURE E DELLA MOBILITÀ SOSTENIBILI**  
**STRUTTURA TECNICA DI MISSIONE**

**Mims**  
**COMUNE DI TORINO**  
**CITTA' DI TORINO**

**METROPOLITANA AUTOMATICA DI TORINO**  
**LINEA 2 - TRATTA POLITECNICO - REBAUDENGO**  
**PROGETTAZIONE DEFINITIVA**  
**Lotto Costruttivo 1: Rebaudengo - Bologna**

<b>PROGETTO DEFINITIVO</b>		<b>IL PROGETTISTA</b>		<b>INFRA.TO</b> infrastrutture per la mobilità		<b>INFRASTRASPORTI.TO S.r.l.</b>	
DIRETTORE PROGETTAZIONE Responsabile integrazione discipline specialistiche		Ing. R. Crova Ordine degli Ingegneri della Provincia di Torino n. 6038S		Arch. F. Bolognesi Ordine degli Architetti della Provincia di Torino n. 4594		OPERE ARCHITETTONICHE DI COMPLETAMENTO STAZIONE GIULIO CESARE STRATIGRAFIE E DETTAGLI TIPOLOGICI	
BIM MANAGER Geom. L. D'Accardi		ELABORATO		REV. int.	est.	SCALA	DATA
		MTL2T1A1D ARCSGCT013		0	2	1 : 20	17/10/2023

AGGIORNAMENTI

REV.	DESCRIZIONE	DATA	REDATTO	CONTROL.	APPROV.	VISTO
0	EMISSIONE	18/01/2022	LTO	DLA	FBO	RCR
1	Emissione finale a seguito di verifica preventiva	28/10/2022	LTO	DLA	FBO	RCR
2	Emissione finale a seguito di verifica preventiva	17/10/2023	LTO	DLA	FBO	RCR

LOTTO 1 CARTELLA 11.1.2 13 MTL2T1A1D ARCSGCT013

STAZIONE APPALTANTE

DIRETTORE DI DIVISIONE INFRASTRUTTURE E MOBILITÀ  
**Ing. R. Bertasio**

RESPONSABILE UNICO DEL PROCEDIMENTO  
**Ing. A. Strozziro**