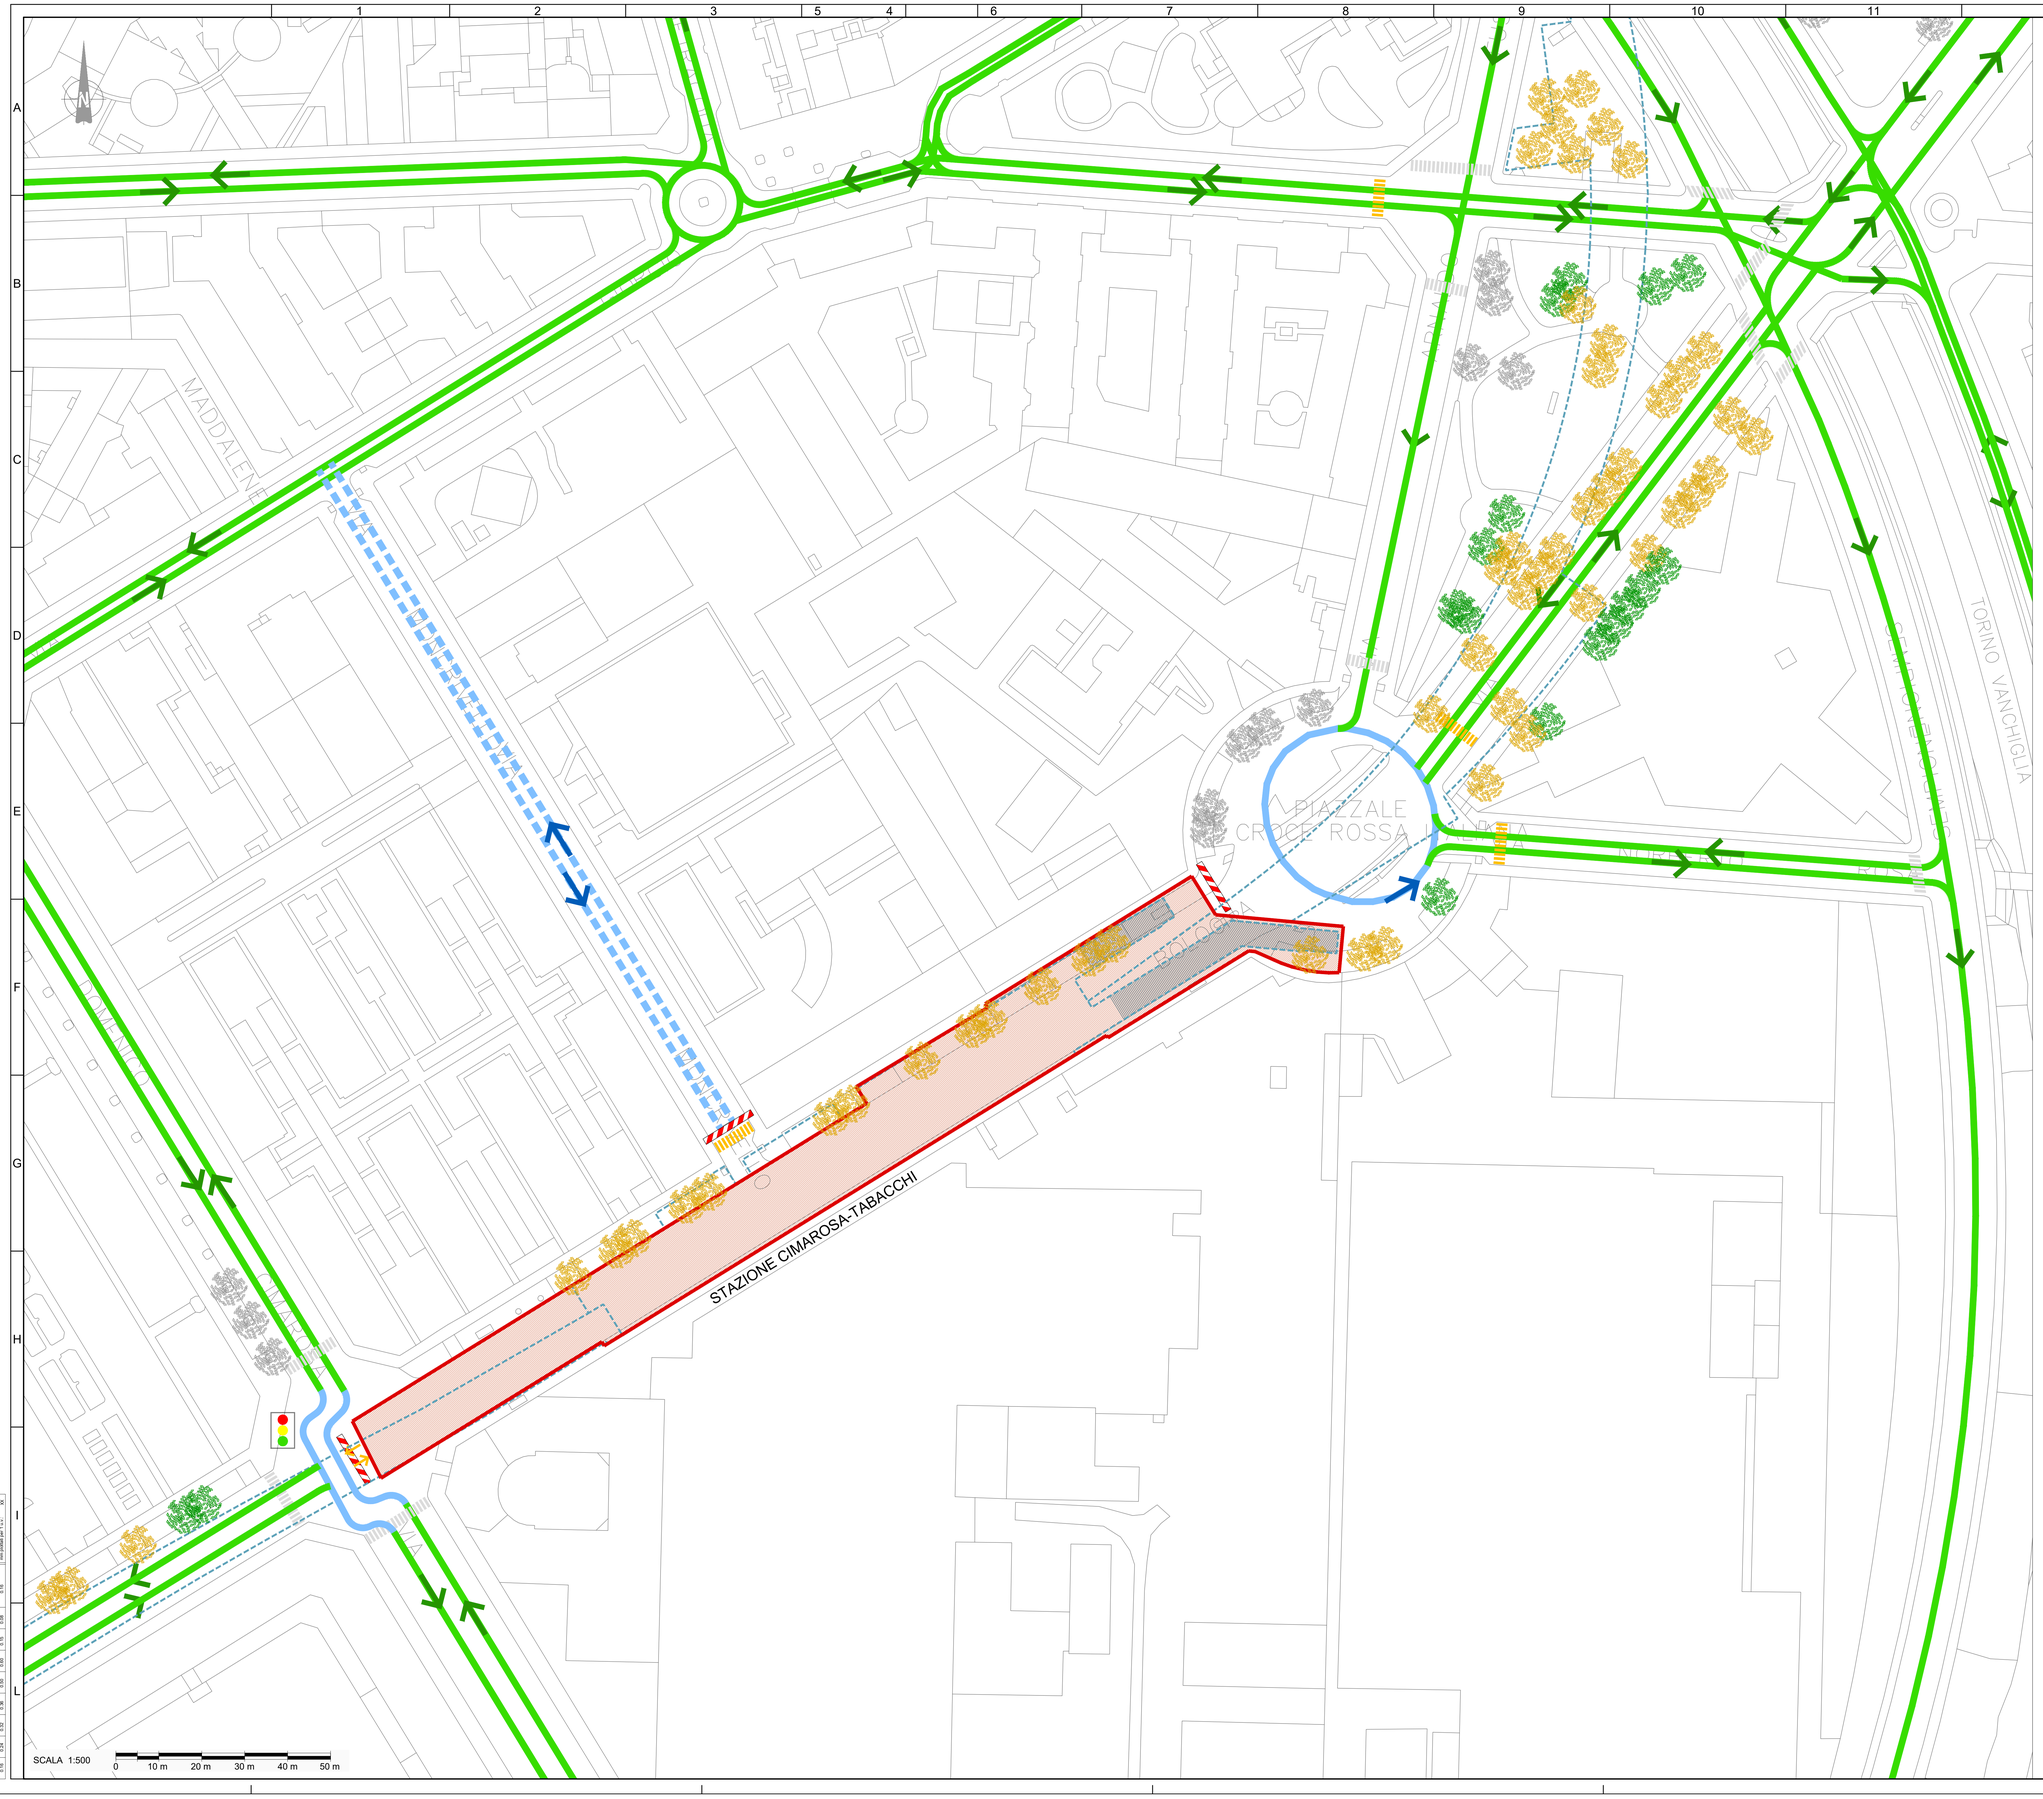

KEY PLAN

LEGENDA

- stazione

AREE DI CANTIERE
- Permanente (per opere in progetto)
- Barriere
- accesso area cantiere

VIABILITÀ
- esistente
- modificata
- modificata a servizio dei residenti, emergenza, etc...
- carreggiata chiusa
- viabilità regolata da semaforo
- attraversamento pedonale esistente
- attraversamento pedonale di cantiere

ALBERATURE
- alberi censiti lasciati in loco oggetto di monitoraggio
- Alberi da abbattere
- Alberi non interferiti
- Alberi da trapiantare

OPERE IN PROGETTO

- rimozione alberi interferenti alle future lavorazioni
- installazione cantiere con modifiche alla viabilità
- realizzazione opere di sostegno per sostegno scavi ingressi
- realizzazione opere di sostegno scavi galleria tra stazione Bologna e stazione Cimarosa-Tabacchi
- realizzazione del corpo stazione

VIABILITÀ

- chiusura di Via Bologna tra Via Cimarosa e Piazzale Croce Rossa Italiana
- chiusura dell'immissione in Via Bologna da Via Moncrivello e introduzione del doppio senso di marcia fino a Via Giorgio Ghedini
- parziale restringimento dell'incrocio tra Via Bologna e Via Cimarosa
- introduzione viabilità a rotatoria in Piazzale Croce Rossa Italiana

MINISTERO
DELLE INFRASTRUTTURE E DELLA MOBILITÀ SOSTENIBILI
STRUTTURA TECNICA DI MISSIONE

Mims

COMUNE DI TORINO

CITTÀ DI TORINO

METROPOLITANA AUTOMATICA DI TORINO
LINEA 2 - TRATTA POLITECNICO - REBAUDENGO

PROGETTAZIONE DEFINITIVA
Lotto Costruttivo 1: Rebaudengo - Bologna

PROGETTO DEFINITIVO

DIRETTORE PROGETTAZIONE Responsabile integrazione discipline specialistiche	IL PROGETTISTA	INFRA.TO infrastrutture per la mobilità — INFRATRASPORTI.TO S.r.l.
Ing. R. Crova Ordine degli Ingegneri della Provincia di Torino n. 6038S	Ing. F. Cocito Ordine degli Ingegneri della Provincia di Torino n. 8785X	**CANTIERIZZAZIONI** STAZIONE CIMAROSA - TABACCHI Fase unica

ELABORATO		REV. PE	REV. ME	SCALA	DATA
BIM MANAGER Geom. L. D'Accardi	MTL2T1A1DVIASCIT_001	0	3	1:500	31/01/2022

Fg. 1 di 1

AGGIORNAMENTI

REV.	DESCRIZIONE	DATA	REDATTO	CONTROL.	APPROV.	VISTO
0	EMISSIONE	31/01/22	IEC	Gle	FCo	RCr
1	CENSIMENTO E POSIZIONAMENTO ALBERATURE	02/08/22	IEC	Gle	FCo	RCr
2	REVISIONE PER AGGIORNAMENTI	10/11/22	IEC	Gle	FCo	RCr
3	EMISSIONE FINALE A SEGUITO DI VERIFICA PREVENTIVA	23/06/23	IEC	FRi	FCo	RCr
-	-	-	-	-	-	-

LOTTO 1	CARTELLA	15.1	13	MTL2T1A1D	VIASCIT001

STAZIONE APPALTANTE

DIRETTORE DI DIVISIONE INFRASTRUTTURE E MOBILITÀ
Ing. R. Bertasio

RESPONSABILE UNICO DEL PROCEDIMENTO
Ing. A. Strozziero